

Zaragoza AYUNTAMIENTO
 GERENCIA MUNICIPAL DE URBANISMO
 El presente PROYECTO ha sido aprobado con carácter INICIAL por acuerdo plenario de fecha **26 SET. 2014**
 EL SECRETARIO GENERAL DEL PLENO

Zaragoza AYUNTAMIENTO
 GERENCIA MUNICIPAL DE URBANISMO
 El presente PROYECTO ha sido aprobado con carácter DEFINITIVO por acuerdo plenario de fecha **23 DIC. 2014**
 EL SECRETARIO GENERAL DEL PLENO

SEPTIEMBRE 2014

680.400

681.150



Zaragoza
 AYUNTAMIENTO

SUELO URBANO CONSOLIDADO

A1*	B*	N	CONSOLIDADO
A2*	C 1	H 1	
A3*	C 2	H 2	
A4*	D 1	F, G, K	Área de Intervención
AB*	D 2	AC	Área de Convenio

(* Grado)

SUELO URBANIZABLE

SUZ No Delimitado
 SUZ (D) Delimitado

SISTEMAS GENERALES

SGU Urbano
 SGUZ Urbanizable
 SGNU No Urbanizable

SUELO NO URBANIZABLE ESPECIAL

SNU EN (*) Ecosistema Natural
 SNU EP (**) Productivo Agrario
 SNU EC Patrimonio Cultural
 SNU ET Transición al Ebro
 SNU ES (**) Sectorial y Complementaria

(** Categoría)

GENÉRICO

SNU G (C) Cuevas
 SNU G (VT) Verido y Tratamiento de Residuos
 SNU G (NRT) Núcleos Rurales Tradicionales

Planeamiento Recogido
 Límite de área
 Zona verde
 Equipamientos y Servicios
 Parcela edificable
 Nueva alineación
 Espacio libre privado


ESQUEMA DE SITUACIÓN

M 10	N 10	O 10
M 11	N 11	
M 12	N 12	O 12

ESCALA 1/2.000

MODIFICACIÓN AISLADA 124
NUEVA ORDENACIÓN



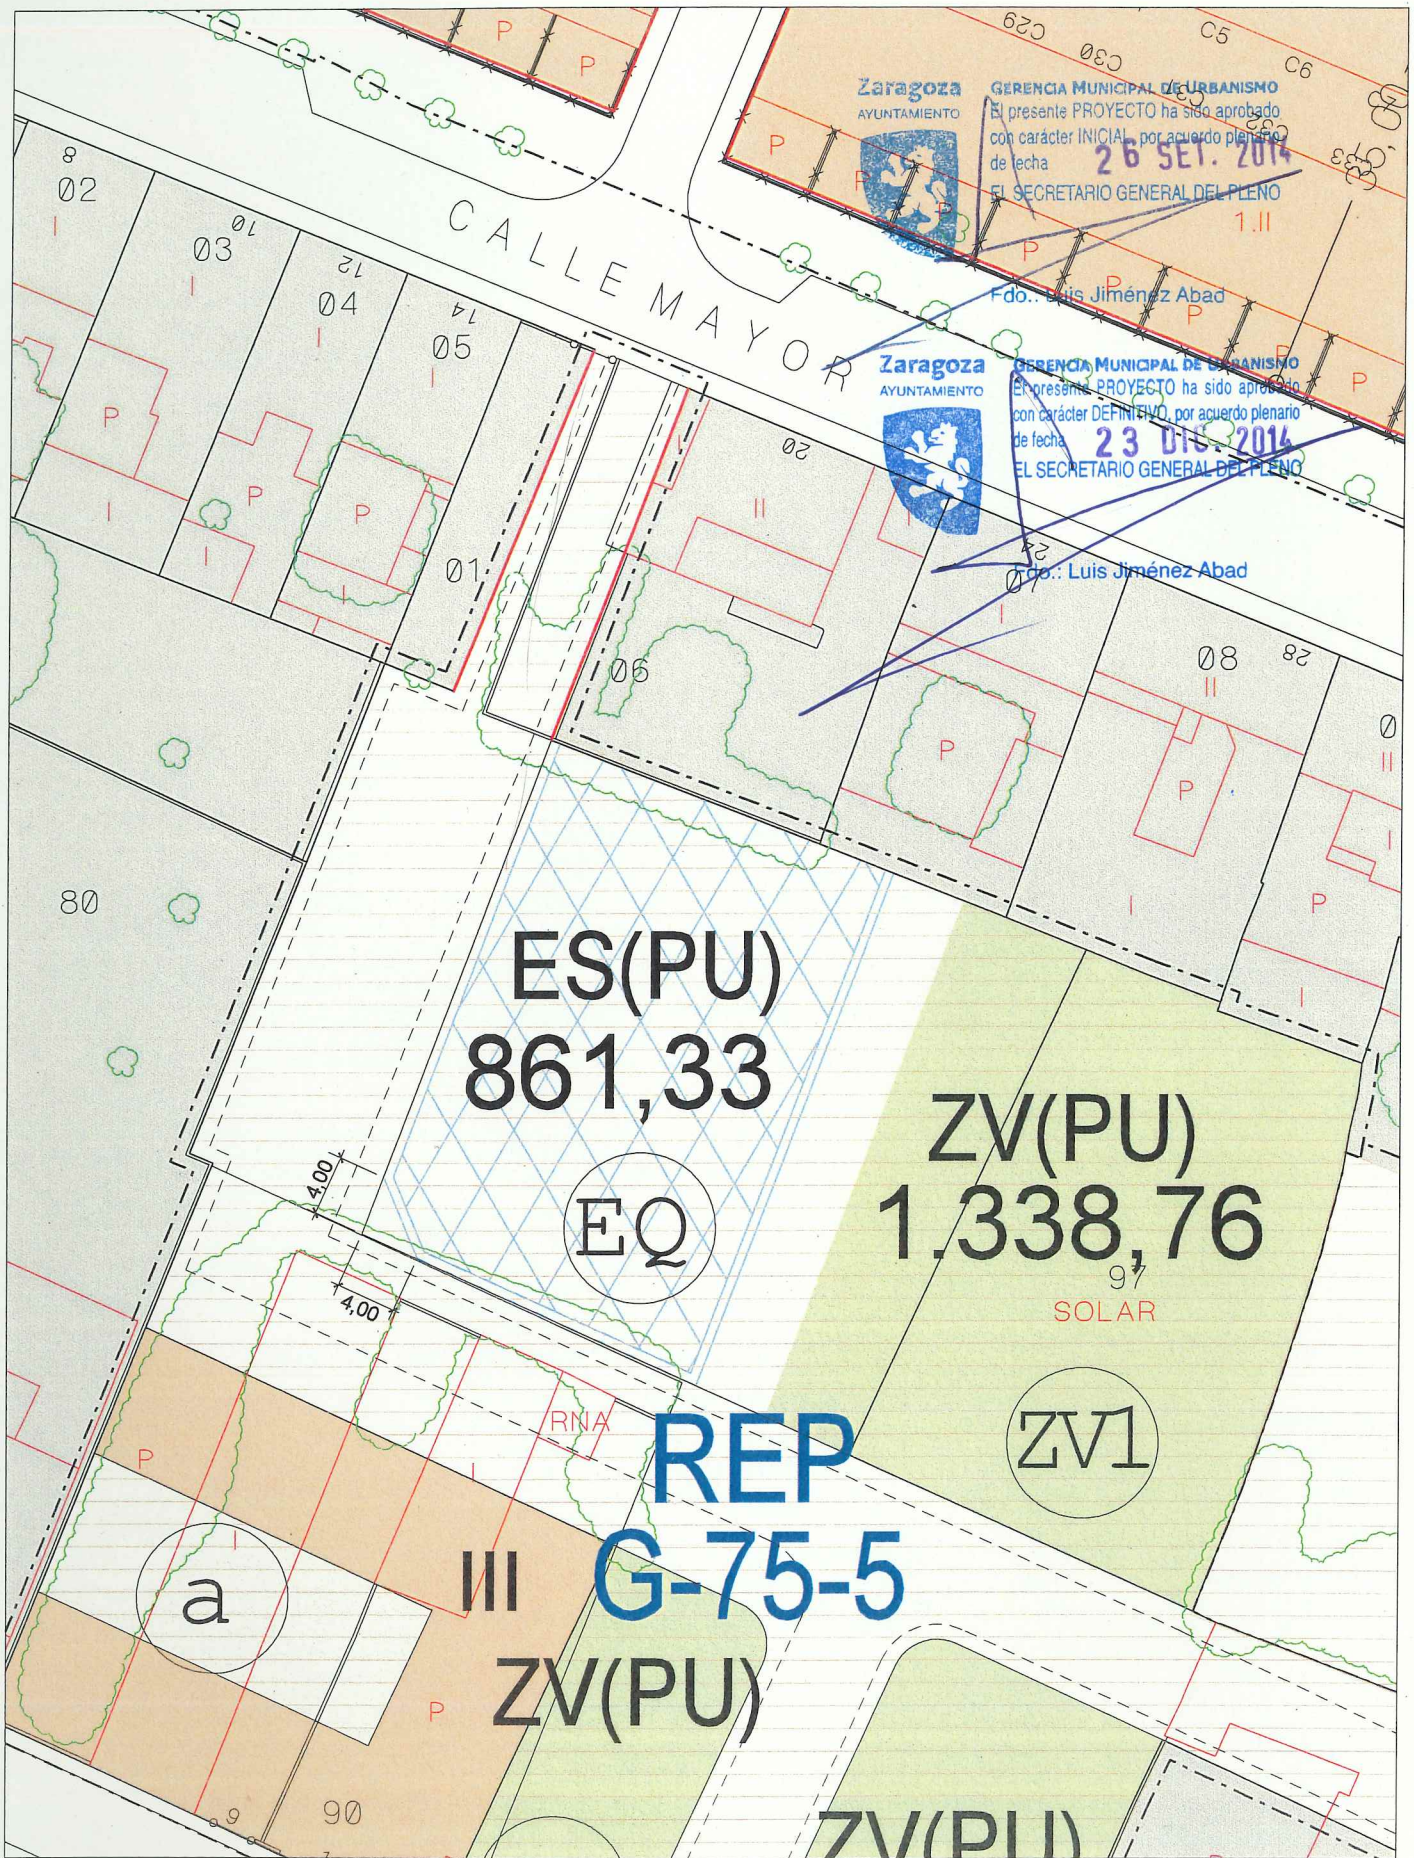

MODIFICACION AISLADA 124
NUEVA ORDENACIÓN