


ZV (PU)
83.40

ZARAGOZA AYUNTAMIENTO
GERENCIA MUNICIPAL DE URBANISMO
El presente PROYECTO ha sido aprobado con carácter INICIAL, por acuerdo plenario de fecha **28 NOV. 2014**
EL SECRETARIO GENERAL DEL PLENO

Fdo.: Luis Jiménez Abad
Con las prescripciones que figuran en el acuerdo

Zaragoza AYUNTAMIENTO
GERENCIA MUNICIPAL DE URBANISMO
El presente PROYECTO ha sido aprobado con carácter DEFINITIVO, por acuerdo plenario de fecha **28 SET. 2015**
EL SECRETARIO GENERAL DEL PLENO

Fdo.: Luis Jiménez Abad

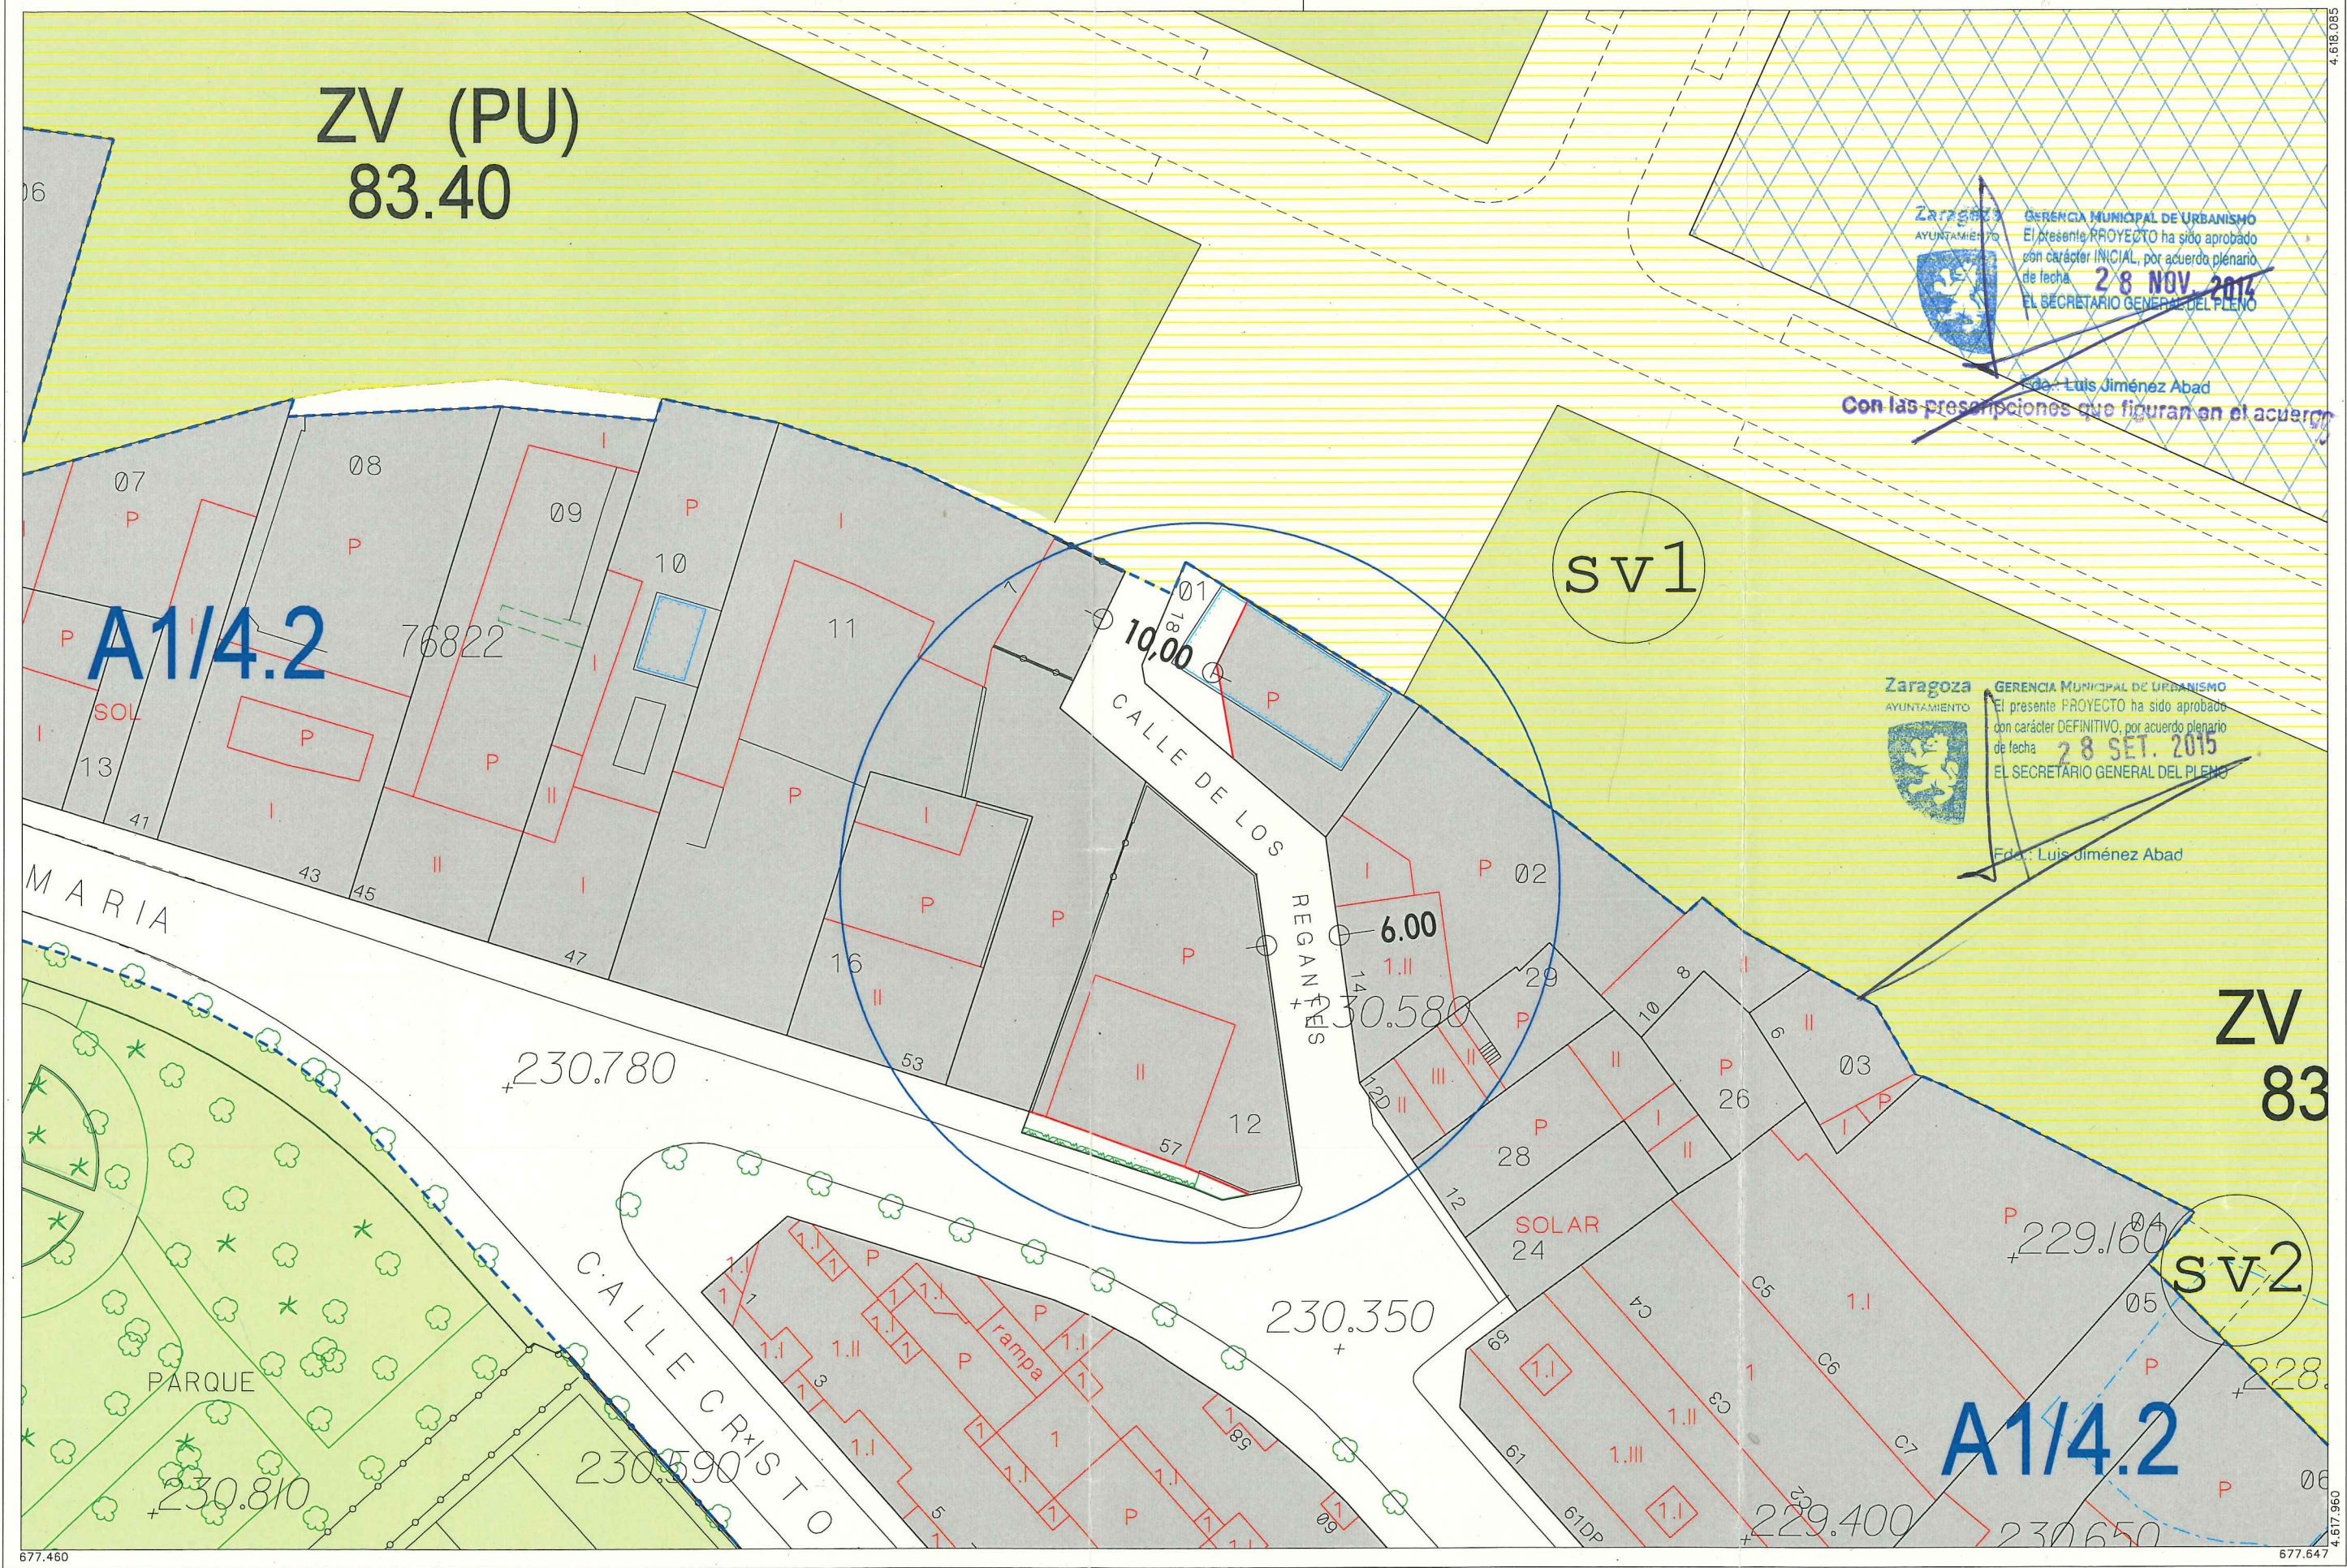

OCTUBRE 2014

677.460

677.960



SUELO URBANO CONSOLIDADO		SUELO URBANO NO CONSOLIDADO	
A1*	B*	E	
A2*	C 1	H 1	
A3*	C 2	H 2	
A4*	D 1	F, G, K	Área de Intervención
A6*	D 2	AC	Área de Convenio

(* Grado)

SUELO URBANIZABLE	
SUZ	No Delimitado
SUZ (D)	Delimitado

SISTEMAS GENERALES	
SGU	Urbano
SGUZ	Urbanizable
SGNU	No Urbanizable

SUELO NO URBANIZABLE ESPECIAL	
SNU EN (*)	Ecosistema Natural
SNU EP (**)	Productivo Agrario
SNU EC	Patrimonio Cultural
SNU ET	Transición al Ebro
SNU ES (**)	Sectorial y Complementaria

(*) Categoría

GENÉRICO	
SNU G (C)	Cuevas
SNU G (VT)	Vertido y Tratamiento de Residuos
SNU G (NRT)	Núcleos Rurales Tradicionales

	Planeamiento Recogido
	Límite de área
	Zona verde
	Equipamientos y Servicios
	Parcela edificable
	Nueva alineación
	Espacio libre privado

ESQUEMA DE SITUACIÓN		
L 9		
K 10	M 10	A 10
K 11	L 11	M 11

ESCALA 1/500

MODIFICACIÓN AISLADA 125
NUEVA ORDENACIÓN

0 5 10 20 m

Desde PDF