



2.2 PLANO L-13 PROPUESTA DE MODIFICADO de calificación y regulación del suelo PGOU de Zaragoza

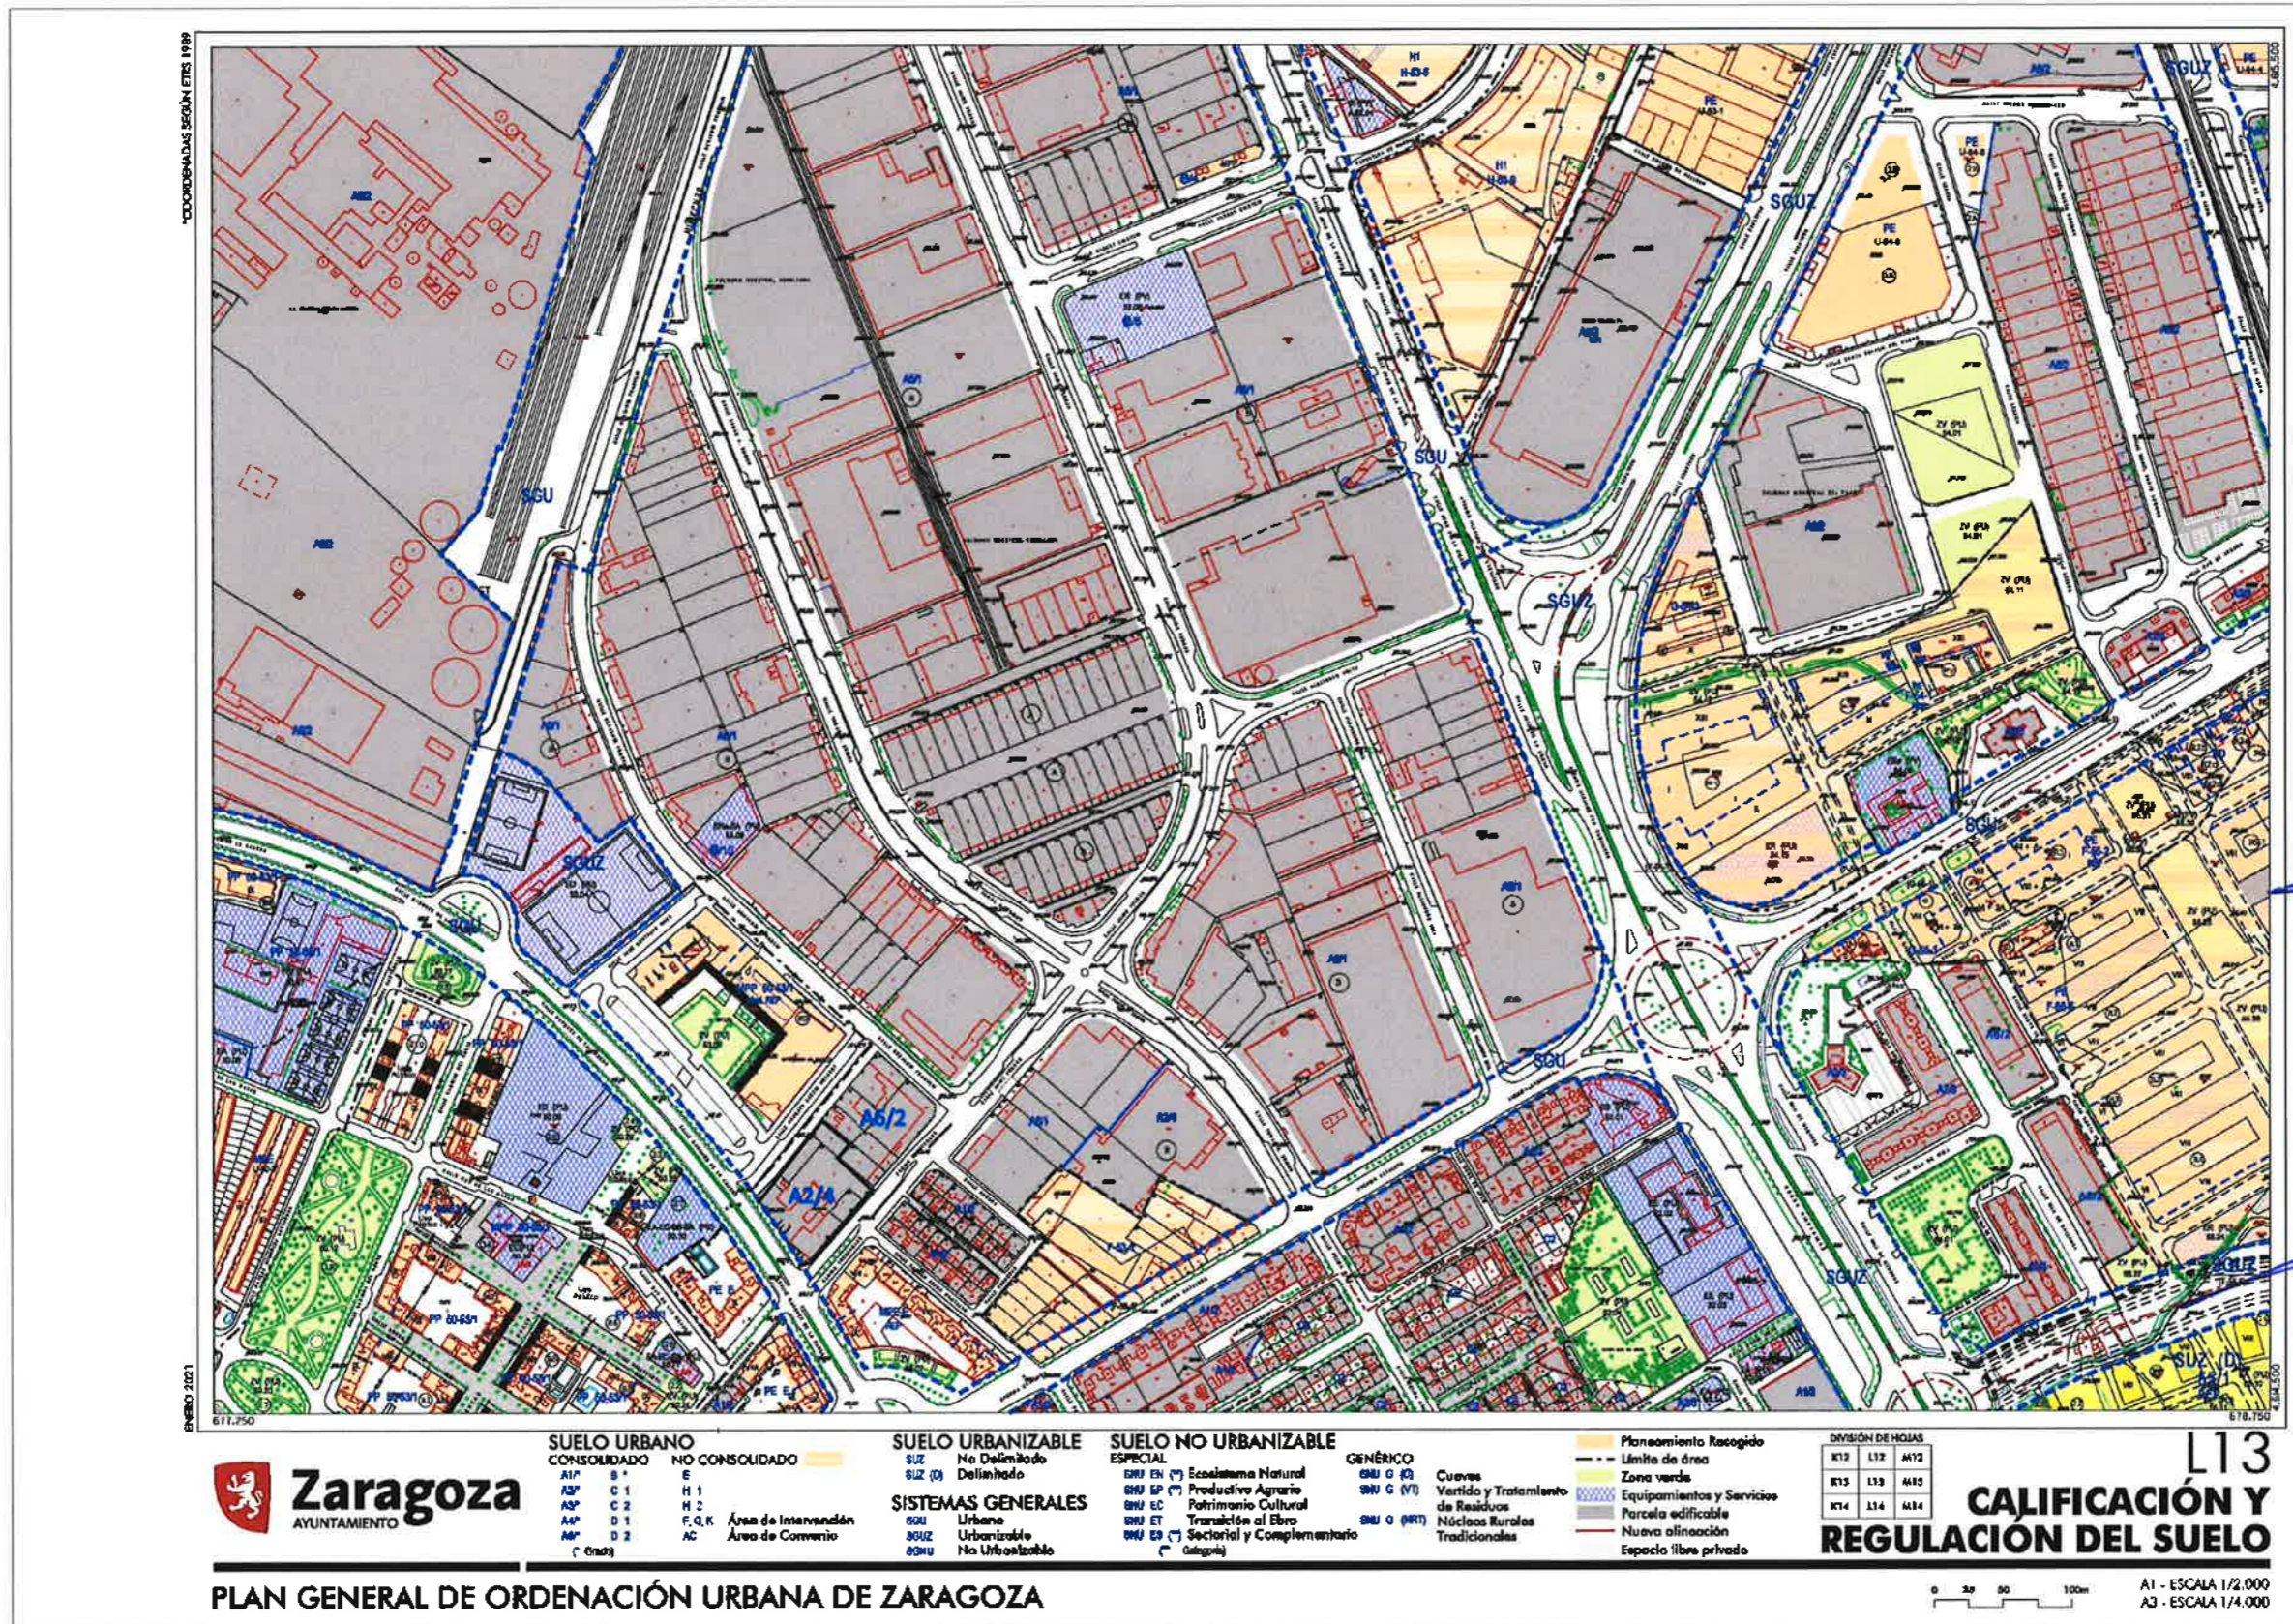

Zaragoza AYUNTAMIENTO
 GERENCIA MUNICIPAL DE URBANISMO
 El presente PROYECTO ha sido aprobado con carácter INICIAL, por acuerdo plenario de fecha **31 MAR 2021**
 EL SECRETARIO GENERAL DEL PLENO
 Fdo.: Luis Jiménez Abad

Zaragoza AYUNTAMIENTO
 GERENCIA MUNICIPAL DE URBANISMO
 El presente PROYECTO ha sido aprobado con carácter DEFINITIVO, por acuerdo plenario de fecha **26 MAY 2021**
 EL SECRETARIO GENERAL DEL PLENO
 Fdo.: Luis Jiménez Abad

2.4 PLANO 40 PROPUESTA DE MODIFICADO de estructura urbanística del PGOU de Zaragoza

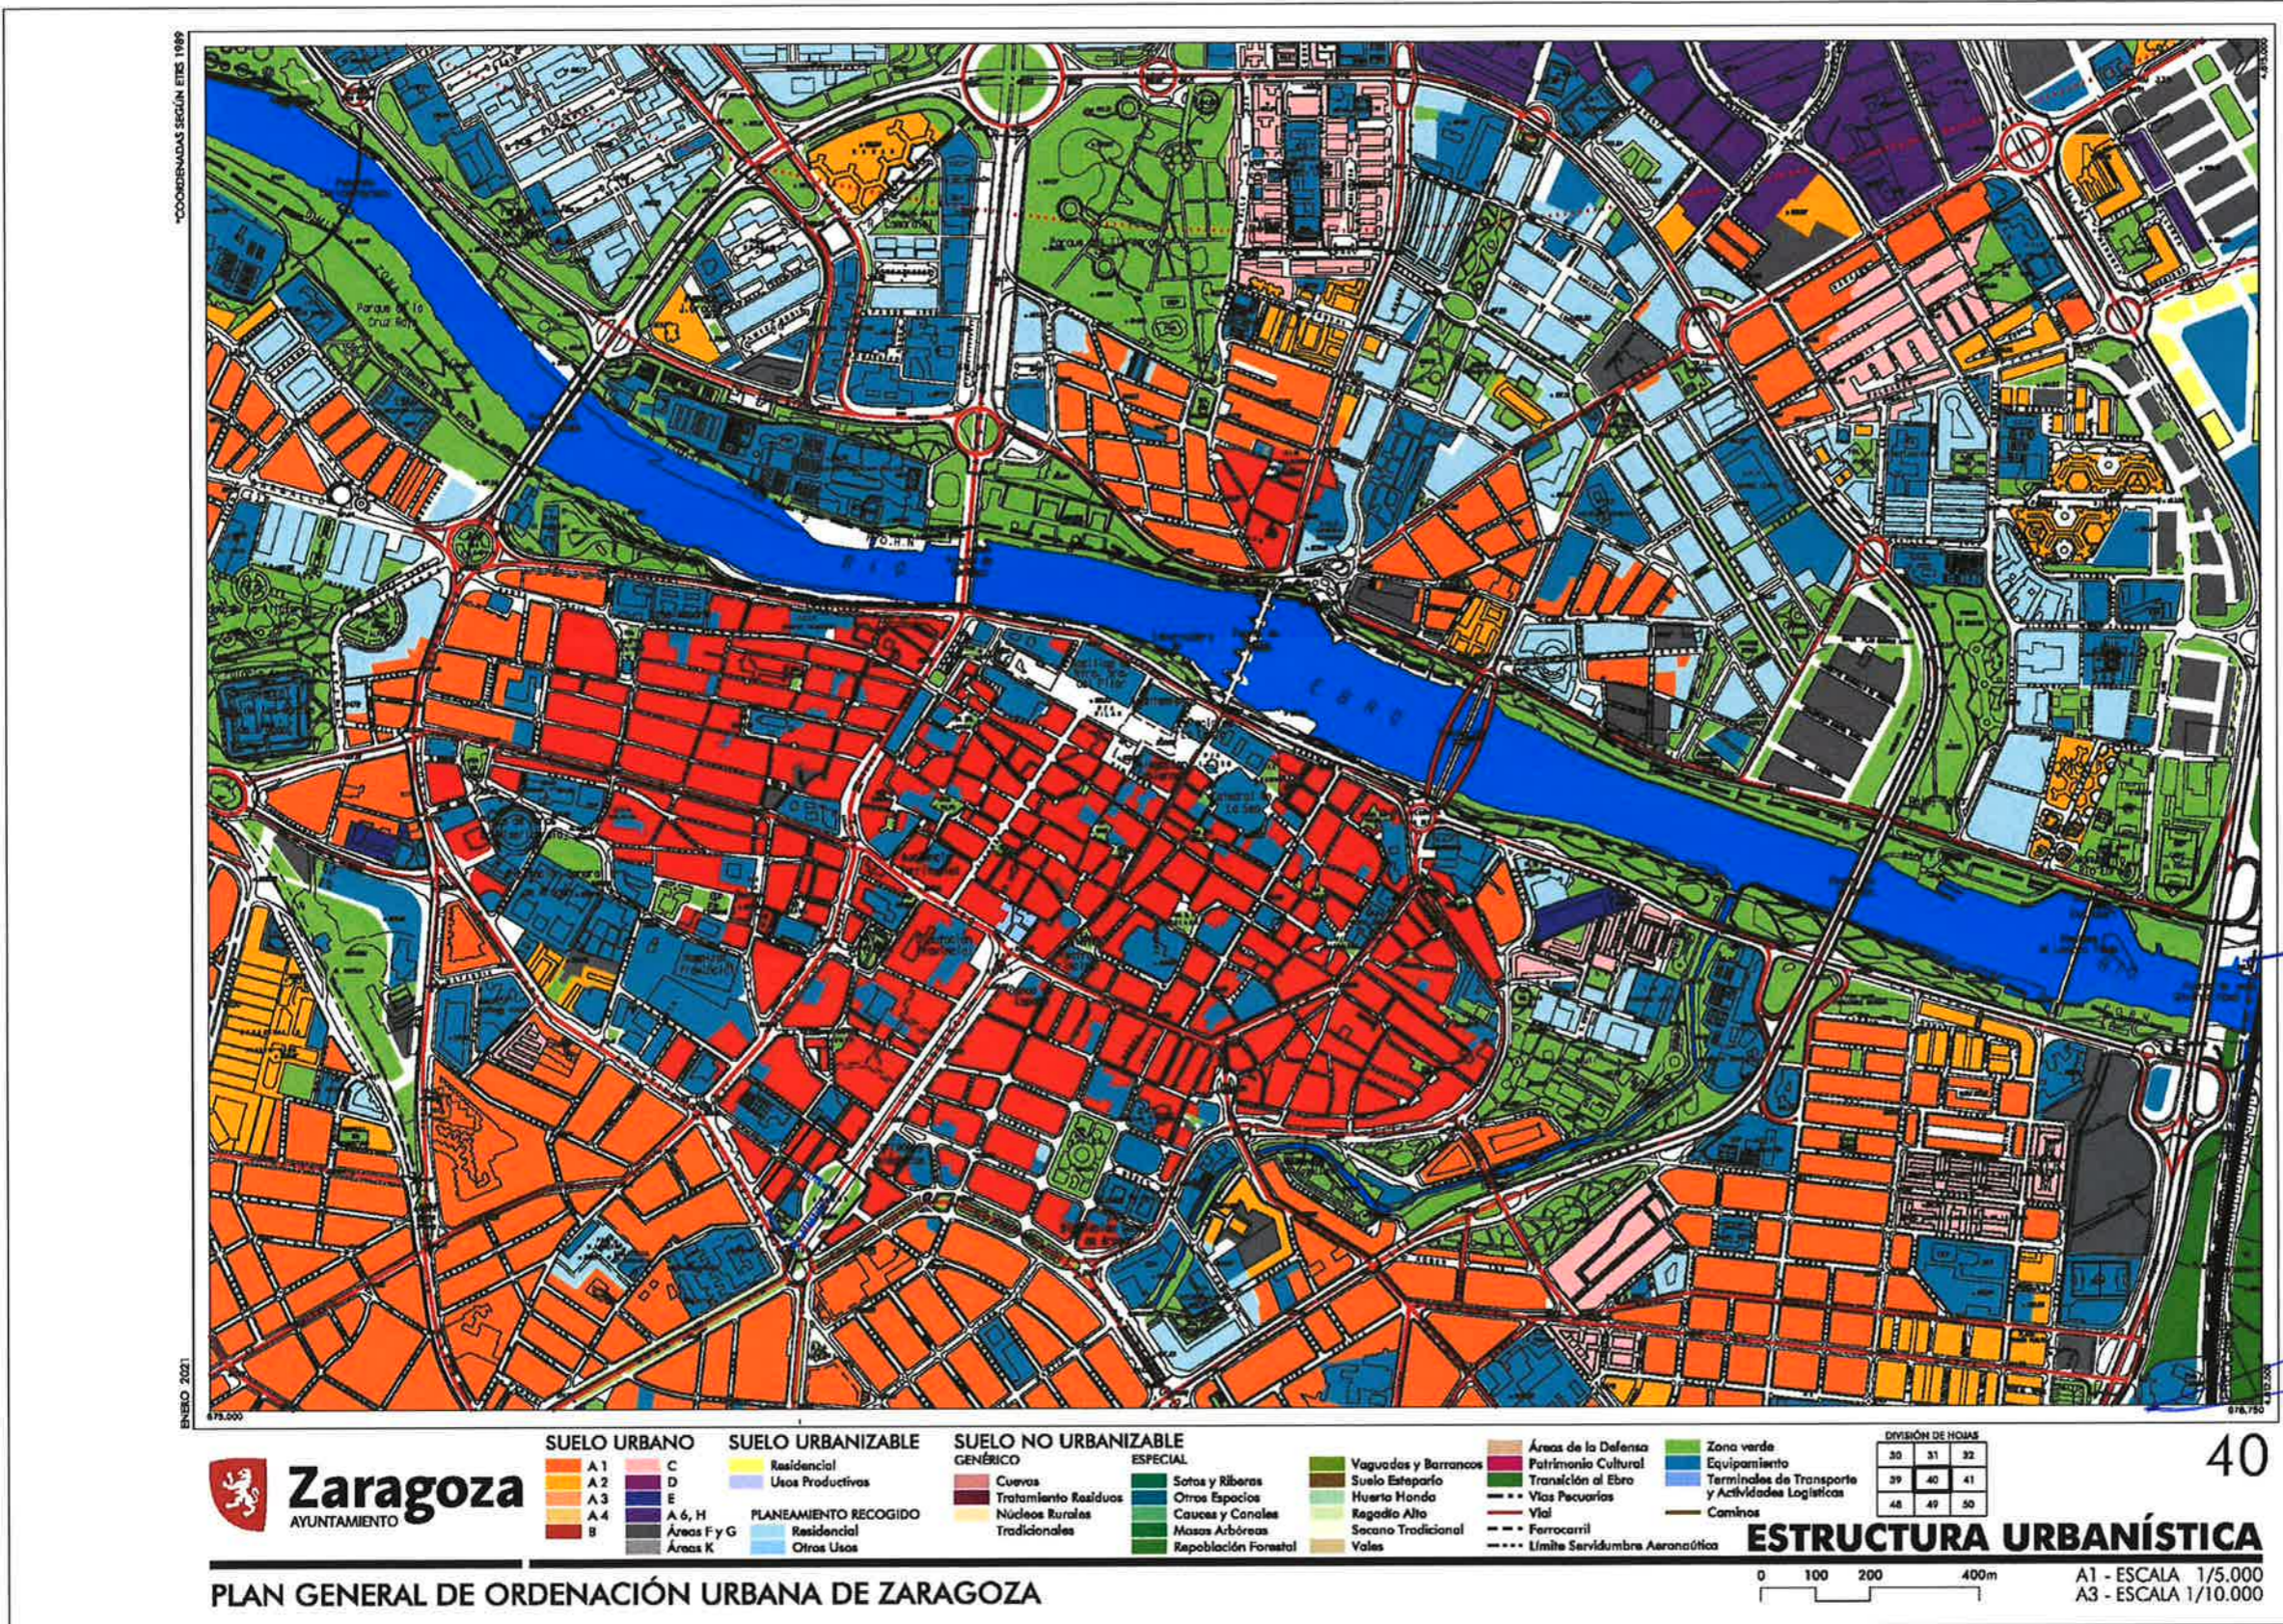

Zaragoza
AYUNTAMIENTO

GERENCIA MUNICIPAL DE URBANISMO
El presente PROYECTO ha sido aprobado con carácter INICIAL, por acuerdo plenario de fecha **31 MAR 2021**
EL SECRETARIO GENERAL DEL PLENO

Fdo.: Luis Jiménez Abad

Zaragoza
AYUNTAMIENTO

GERENCIA MUNICIPAL DE URBANISMO
El presente PROYECTO ha sido aprobado con carácter DEFINITIVO, por acuerdo plenario de fecha **26 MAY 2021**
EL SECRETARIO GENERAL DEL PLENO

Fdo.: Luis Jiménez Abad