




675.750
DICIEMBRE 2007

677.250
4.612.500

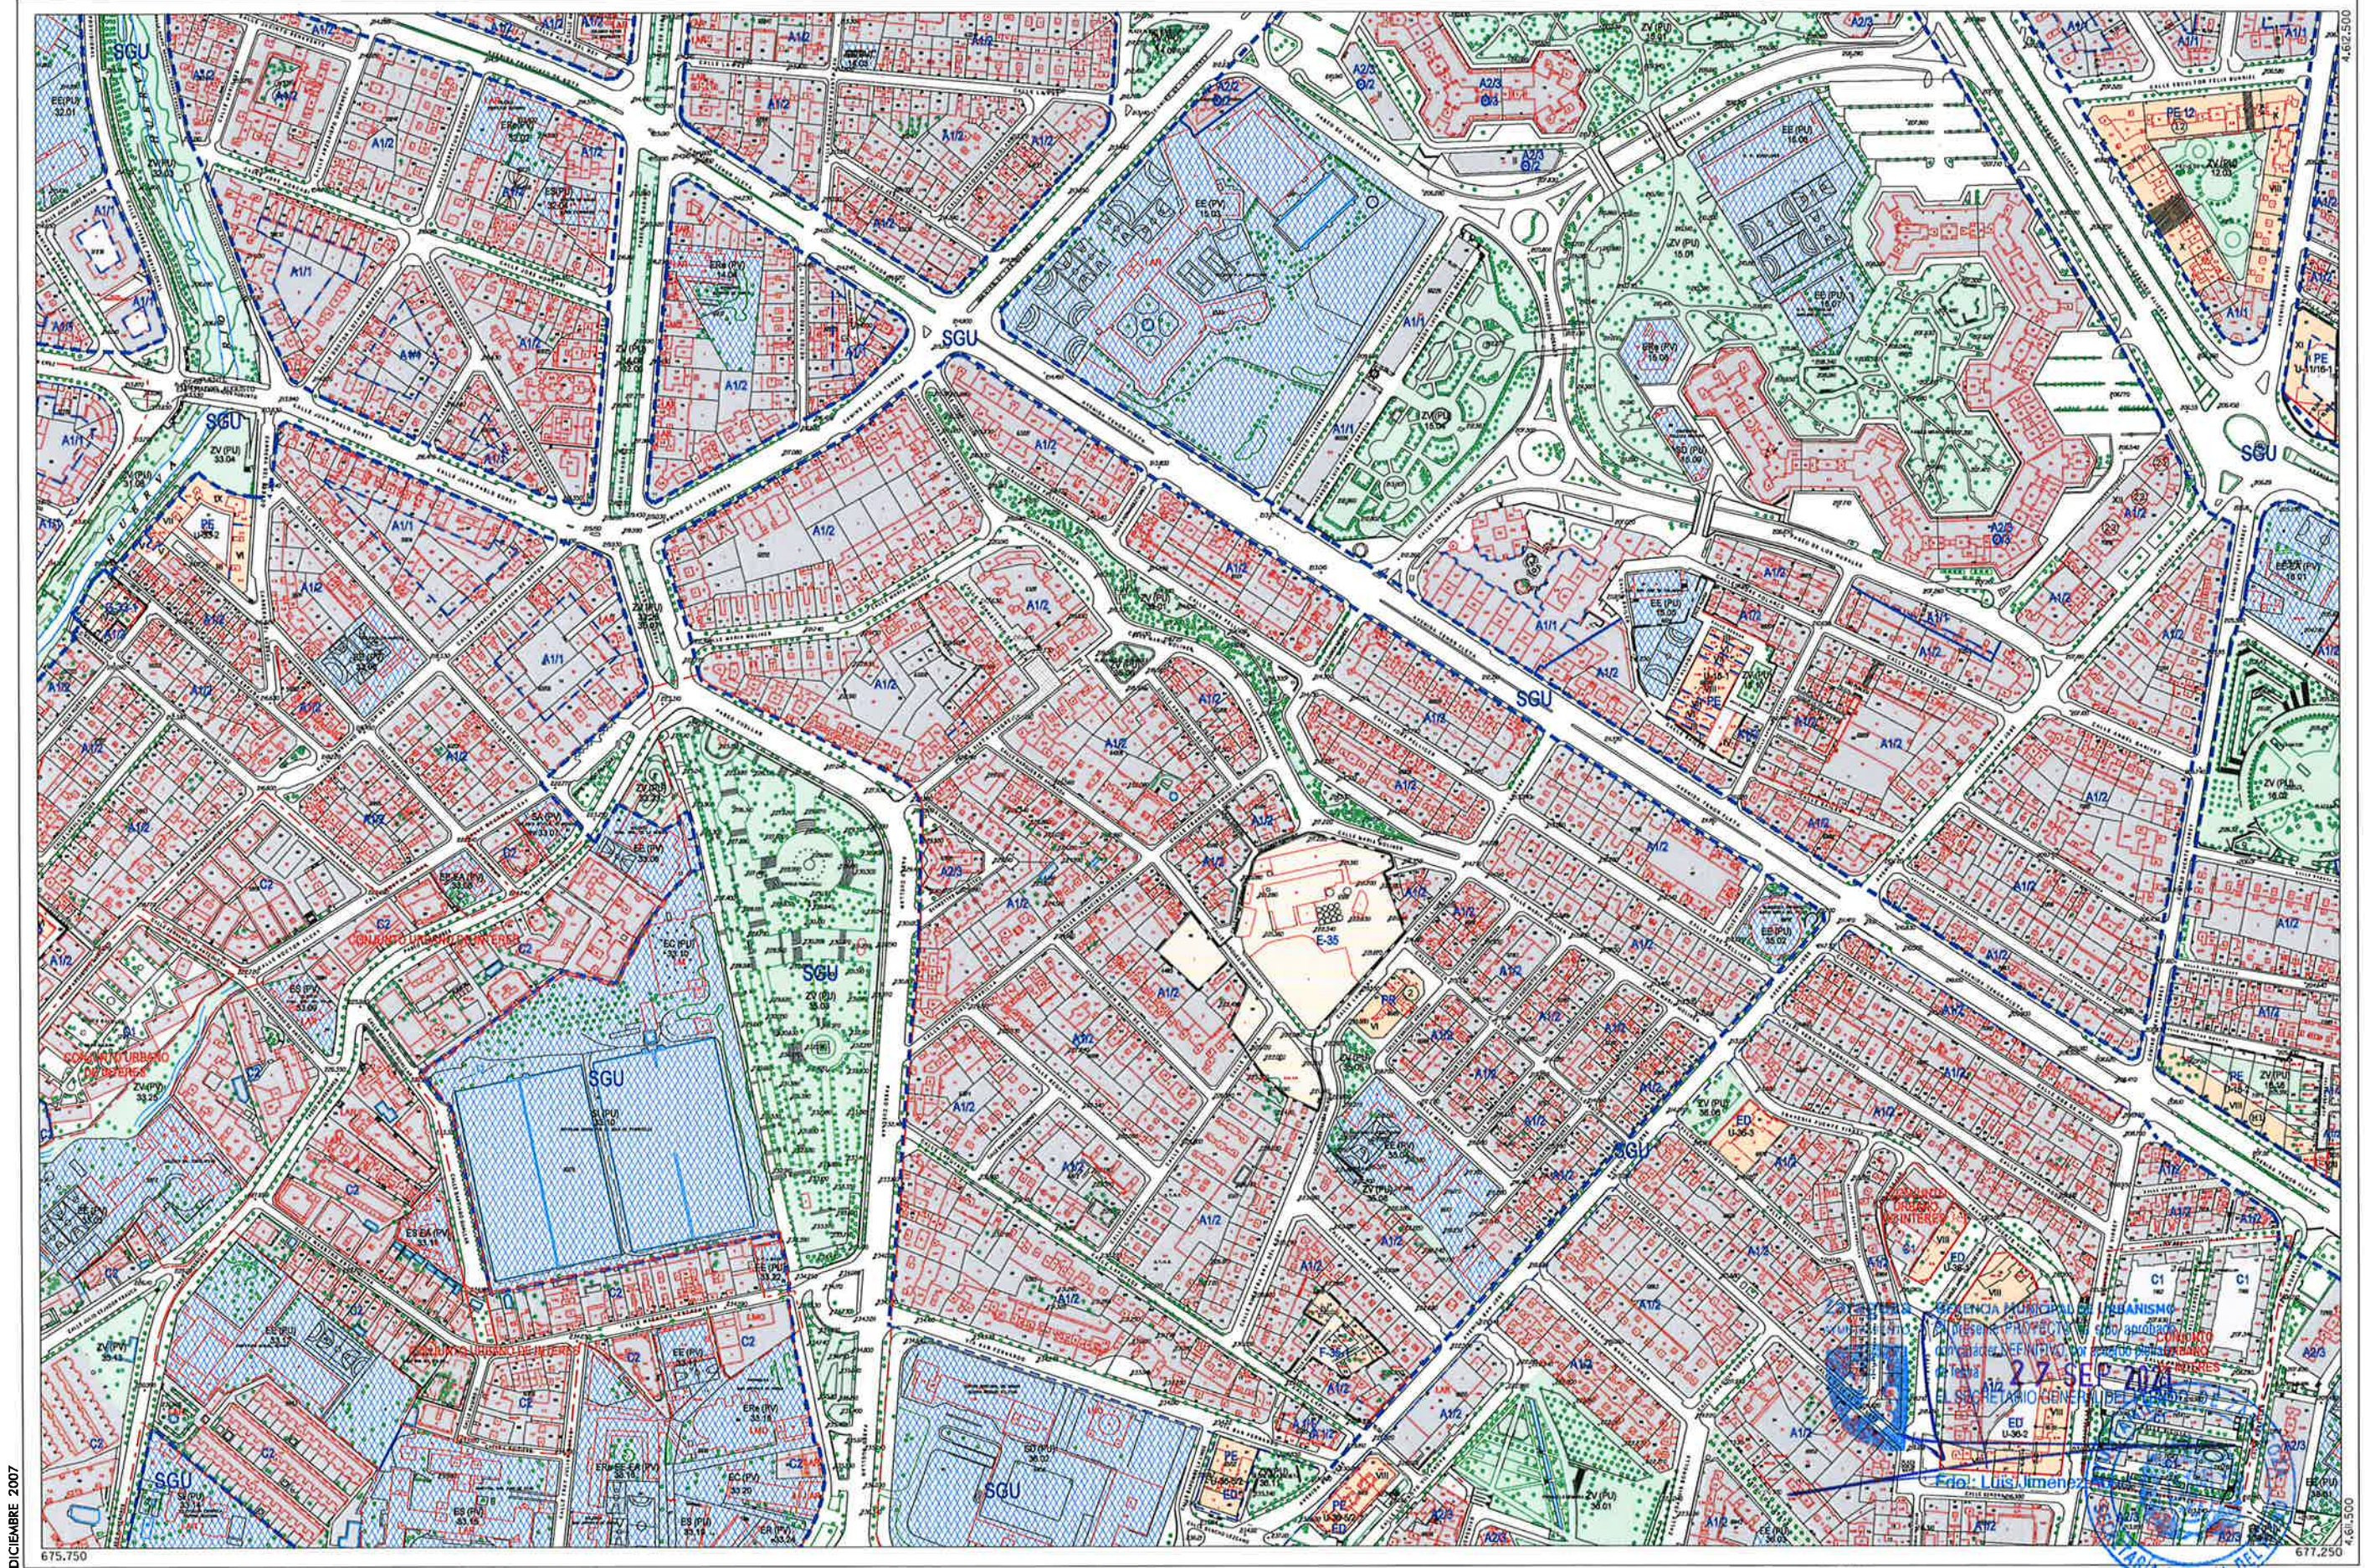

Zaragoza
AYUNTAMIENTO

SUELO URBANO CONSOLIDADO		NO CONSOLIDADO	
A1*	B*	E	
A2*	C1	H1	
A3*	C2	H2	
A4*	D1	F, G, K	Área de Intervención
A6*	D2	AC	Área de Convenio
(* Grado)			

SUELO URBANIZABLE	
SUZ	No Delimitado
SUZ (D)	Delimitado

SISTEMAS GENERALES	
SGU	Urbano
SGUZ	Urbanizable
SGNU	No Urbanizable

SUELO NO URBANIZABLE ESPECIAL	
SNU EN (*)	Ecosistema Natural
SNU EP (*)	Productivo Agrario
SNU EC	Patrimonio Cultural
SNU ET	Transición al Ebro
SNU ES (*)	Sectorial y Complementaria
(*) Categoría	

GENÉRICO	
SNU G (C)	Cuevas
SNU G (VT)	Vertido y Tratamiento de Residuos
SNU G (NRT)	Núcleos Rurales Tradicionales

Planeamiento Recogido

--- Límite de área

Zona verde

Equipamientos y Servicios

Parcela edificable

Nueva alineación

Espacio libre privado

DIVISIÓN DE HOJAS		
J15	K15	L15
J16	K16	L16
J17	K17	L17

MODIFICACIÓN AISLADA
184
NUEVA ORDENACIÓN