

DICIEMBRE 2007

674.250

675.750



SUELO URBANO CONSOLIDADO		NO CONSOLIDADO	
A1*	B*	E	
A2*	C1	H1	
A3*	C2	H2	
A4*	D1	F, G, K	Área de Intervención
A6*	D2	AC	Área de Convenio

(\* Grado)

SUELO URBANIZABLE	
SUZ	No Delimitado
SUZ (D)	Delimitado

SISTEMAS GENERALES	
SGU	Urbano
SGUZ	Urbanizable
SGNU	No Urbanizable

SUELO NO URBANIZABLE ESPECIAL	
SNU EN (*)	Ecosistema Natural
SNU EP (*)	Productivo Agrario
SNU EC	Patrimonio Cultural
SNU ET	Transición al Ebro
SNU ES (*)	Sectorial y Complementaria

(\*) Categoría

GENÉRICO	
SNU G (C)	Cuevas
SNU G (VT)	Vertido y Tratamiento de Residuos
SNU G (NRT)	Núcleos Rurales Tradicionales


	Planeamiento Recogido
	Límite de área
	Zona verde
	Equipamientos y Servicios
	Parcela edificable
	Nueva alineación
	Espacio libre privado

DIVISIÓN DE HOJAS		
114	J14	K14
115	J15	K15
116	J16	K16

**J15**  
**CALIFICACIÓN Y REGULACIÓN DEL SUELO**



ESCALA 1/4.000

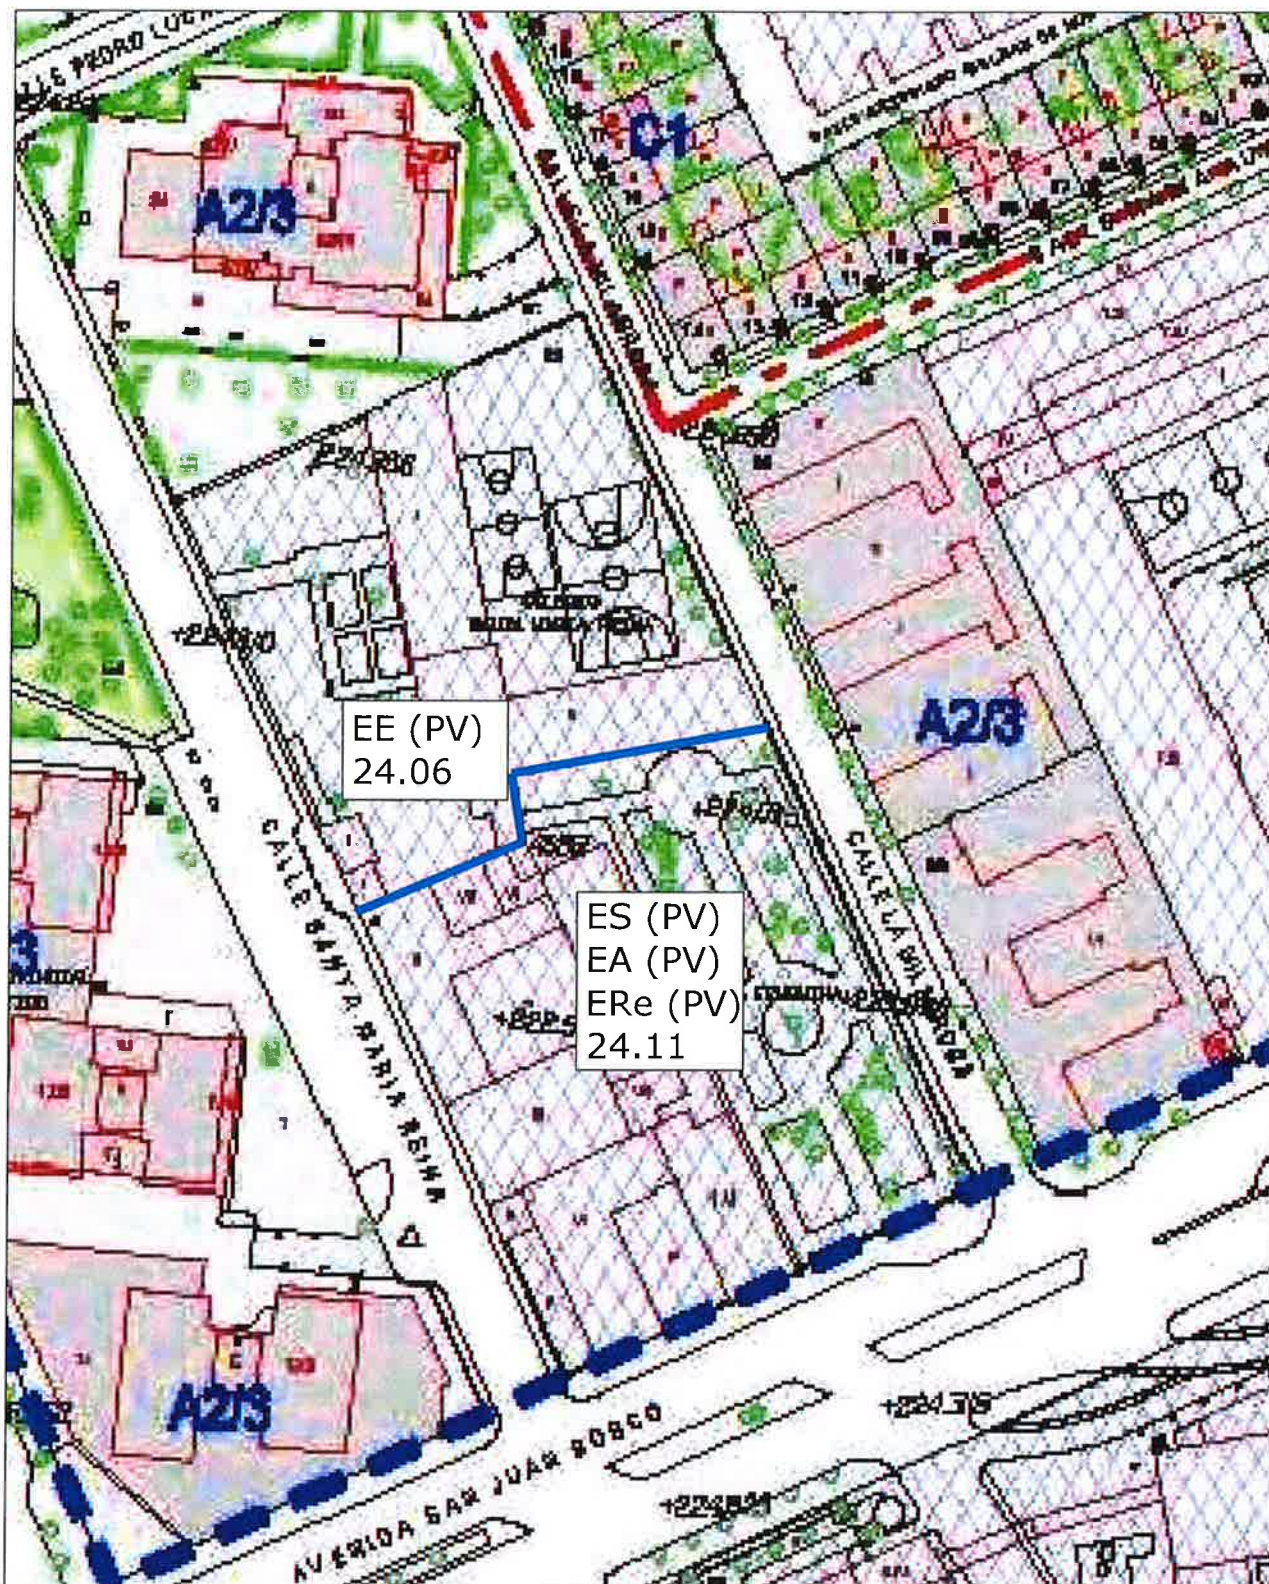

**PROPUESTA MODIFICACION AISLADA DEL GRUPO DE USO  
DE LA PARCELA DE DOTACION LOCAL 24-11 DEL  
PLAN GENERAL DE ORDENACION URBANA DE ZARAGOZA.**

ABC DOMABRA SL  
PROMOTOR

**JAIME MACIPE GAYARRE**  
ARQUITECTO SUPERIOR

C/ Marques de Casa Jiménez, nº 8, 1º D. 50004 Zaragoza  
Tfno/ fax: 976 237 952 cjb@arq.es


PLANO DE

**ESTADO ACTUAL  
CALIFICACION  
EQUIPAMIENTO**

**9221119**

ESCALA 1/4000

**2.2**

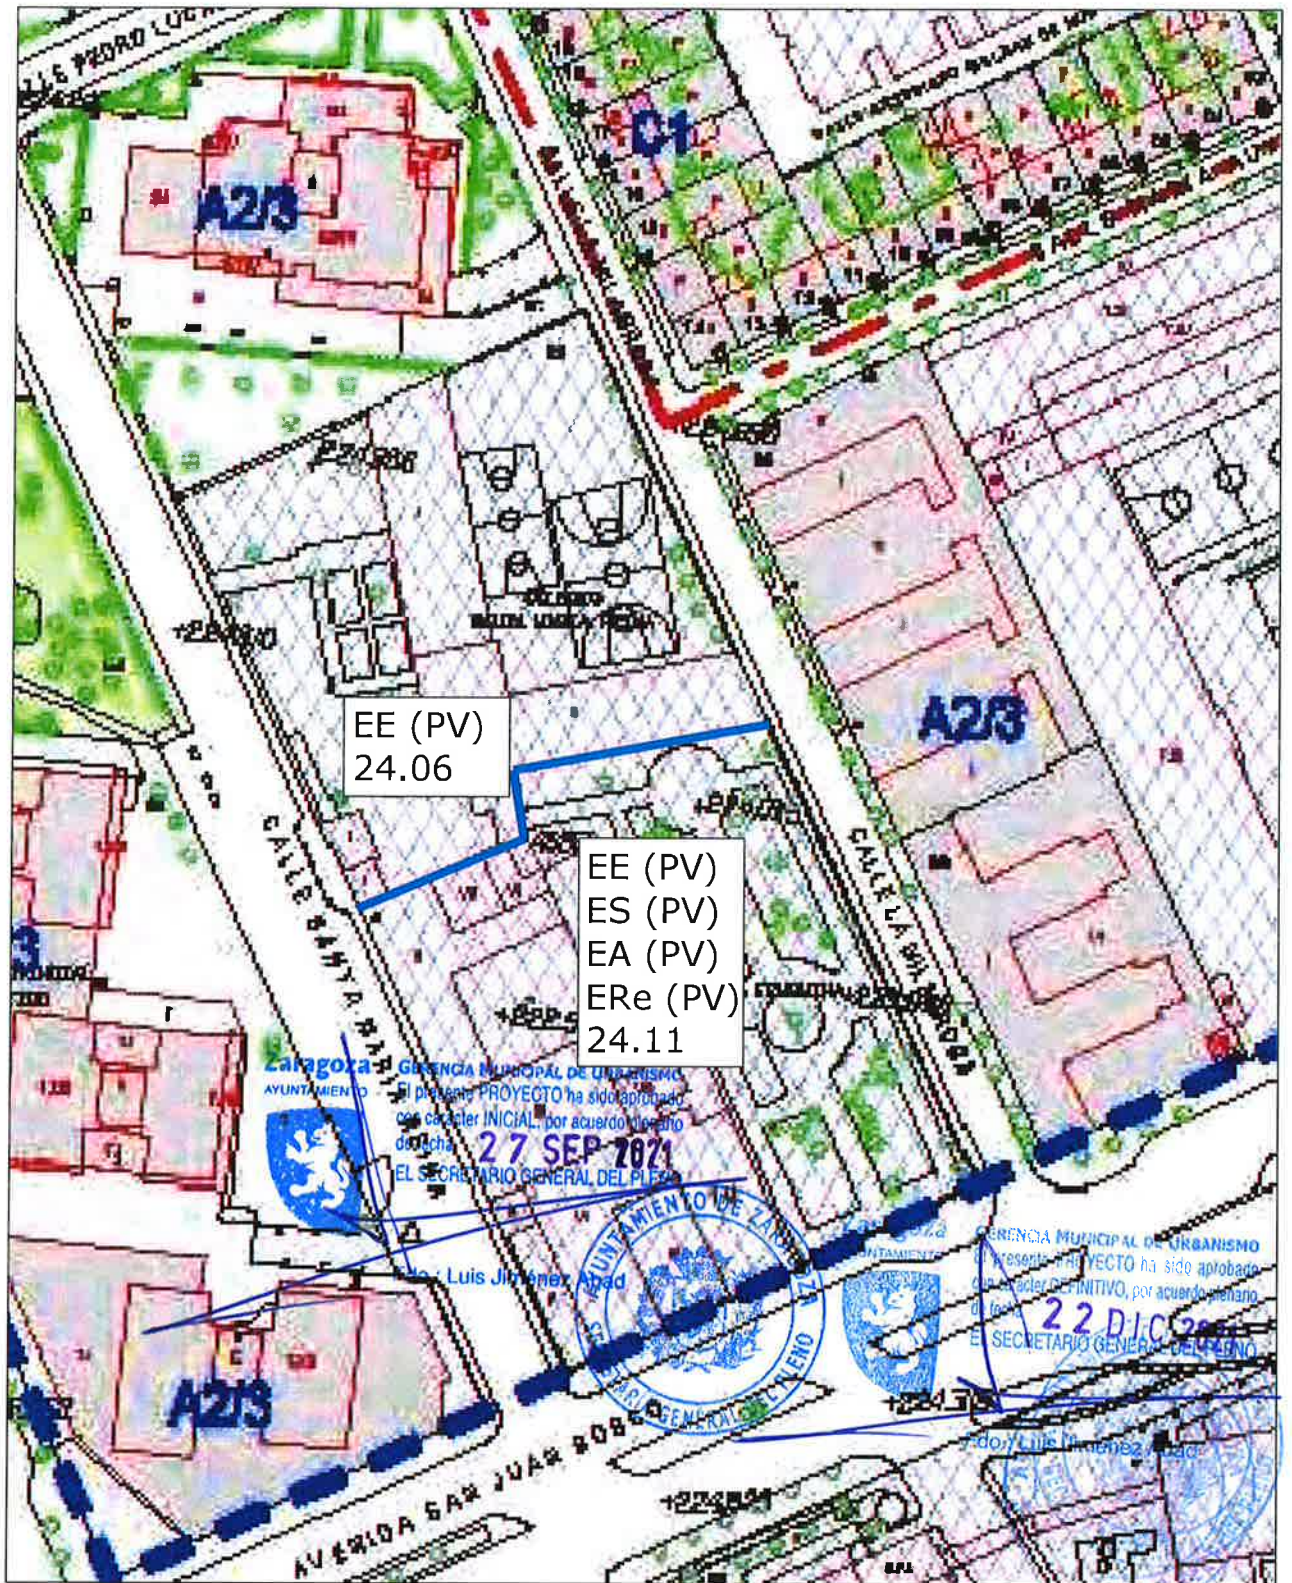

**PROPUESTA MODIFICACION AISLADA DEL GRUPO DE USO  
DE LA PARCELA DE DOTACION LOCAL 24-11 DEL  
PLAN GENERAL DE ORDENACION URBANA DE ZARAGOZA.**

ABC DOMABRA SL  
PROMOTOR

  
**JAIME MACIPE GAYARRE**  
ARQUITECTO SUPERIOR  
C/ Marques de Casa Jiménez, nº 8, 1º D. 50004 Zaragoza  
Tfno/ fax: 976 237 952 cjb@arq.es

PLANO DE

**MODIFICACION  
PROPUESTA NUEVA  
CALIFICACION**

**9221119**

ESCALA 1/4000

**2.3**