




50297MTY0NzUyNDMzMzZkxMTI3OTkyODI0


ANEXO 04 – PLANO DE ACLARACIONES DE USO COMPARTIDO DE LAS INSTALACIONES

DOCUMENTO	ANEXOS 1	ID FIRMA	9037209	PÁGINA	8 / 9
FIRMADO POR				FECHA FIRMA	
JORGE BARATA MARTINEZ - EL/LA CIUDADANO/A				17 de marzo de 2022	

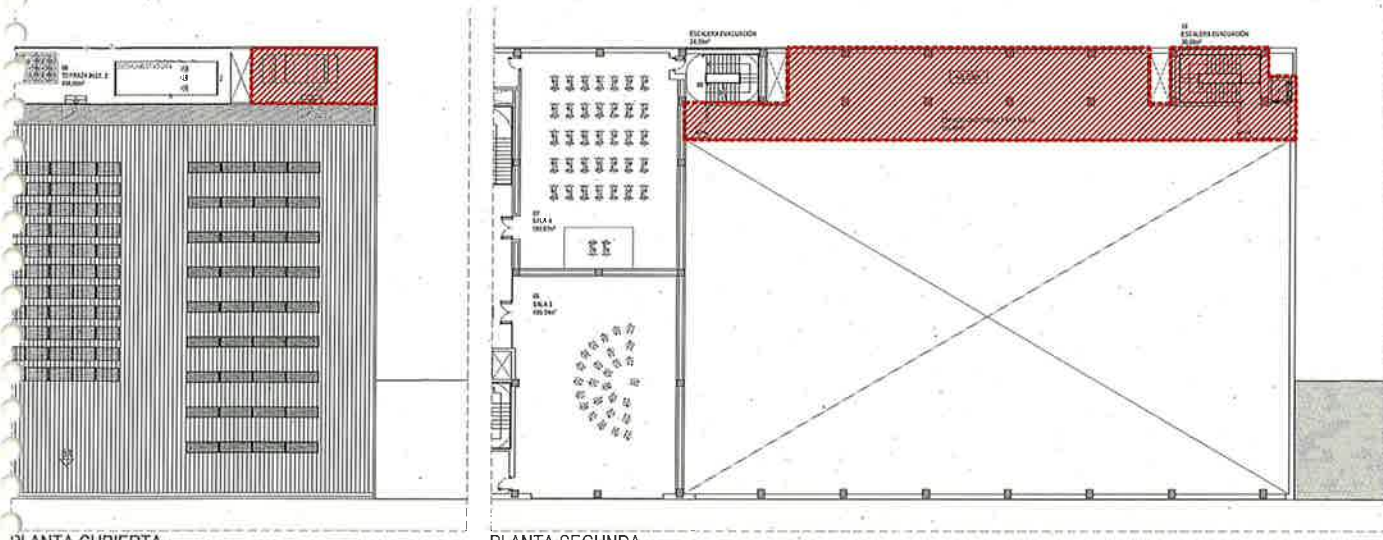


PLANTA CUBIERTA

PLANTA SEGUNDA

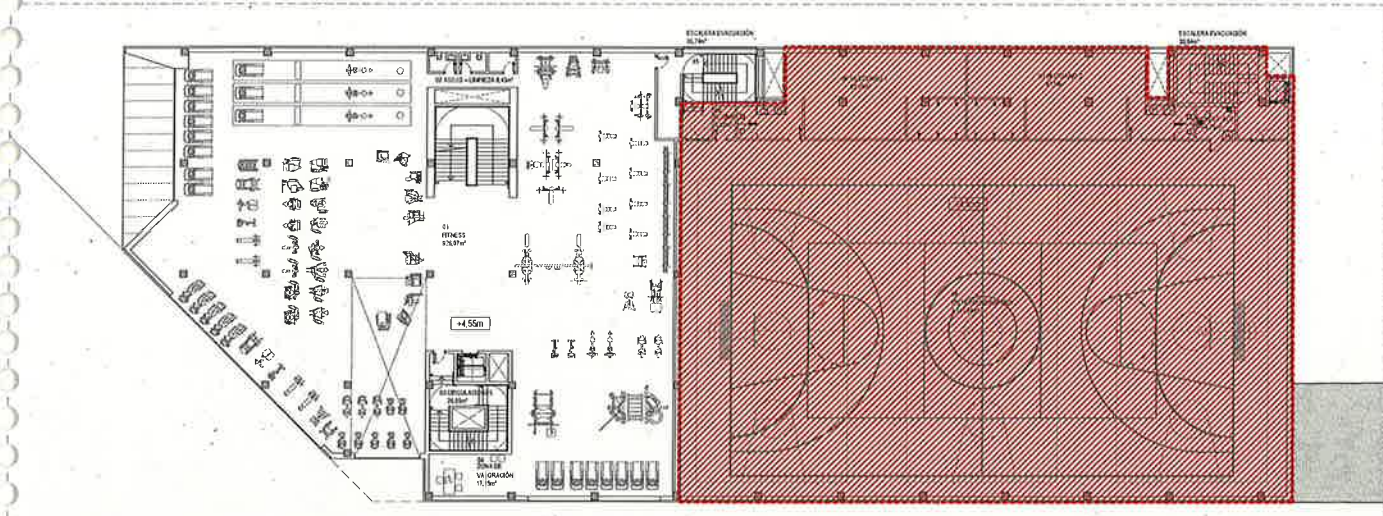

PLANTA PRIMERA

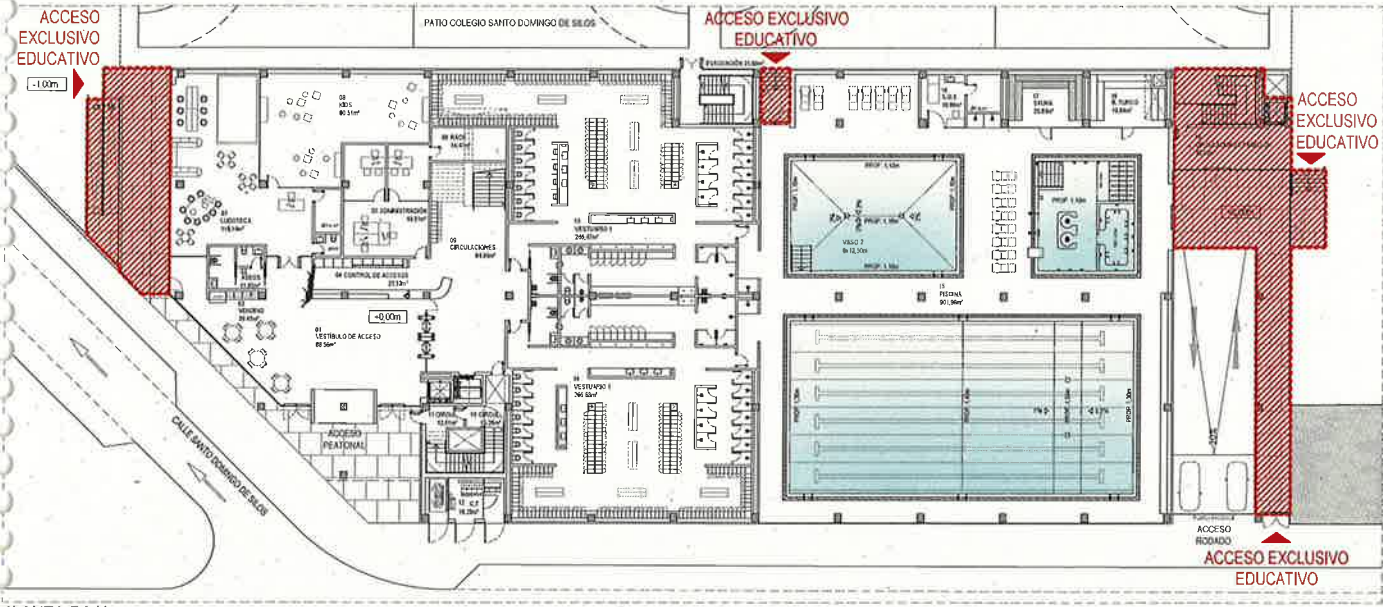

PLANTA BAJA

- ▶ ACCESO EXCLUSIVO EDUCATIVO
- ▨ USO EXCLUSIVO EDUCATIVO
- USO MIXTO EDUCATIVO Y DEPORTIVO

MODIFICACIÓN PUNTUAL DEL PGOUZ		ACLARACIONES DE USO COMPARTIDO DE LAS INSTALACIONES	
ARQUITECTO: Jorge Barata Martínez, colegiado 2762 del C.O.A.G		PETICIONARIO: Fundación Canónica Obra Diocesana Santo Domingo de Silos	
c/ Olmos 28 - 4ªA - 15003-A Coruña- Telf: ax 681886919 - jbarata@coag.es		Enjoy Wellness Las Fuentes, S.L.	


Ayuntamiento de Zaragoza - Documento firmado digitalmente. Verifique su validez en <https://www.zaragoza.es/verifica>



50297MTYONZUYNDMzMzKxMT13OTkyODI0

DOCUMENTO	ANEXOS 1	ID FIRMA	9037209	PÁGINA	9 / 9
FIRMADO POR				FECHA FIRMA	
JORGE BARATA MARTINEZ - EL/LA CIUDADANO/A				17 de marzo de 2022	

DICIEMBRE 2007

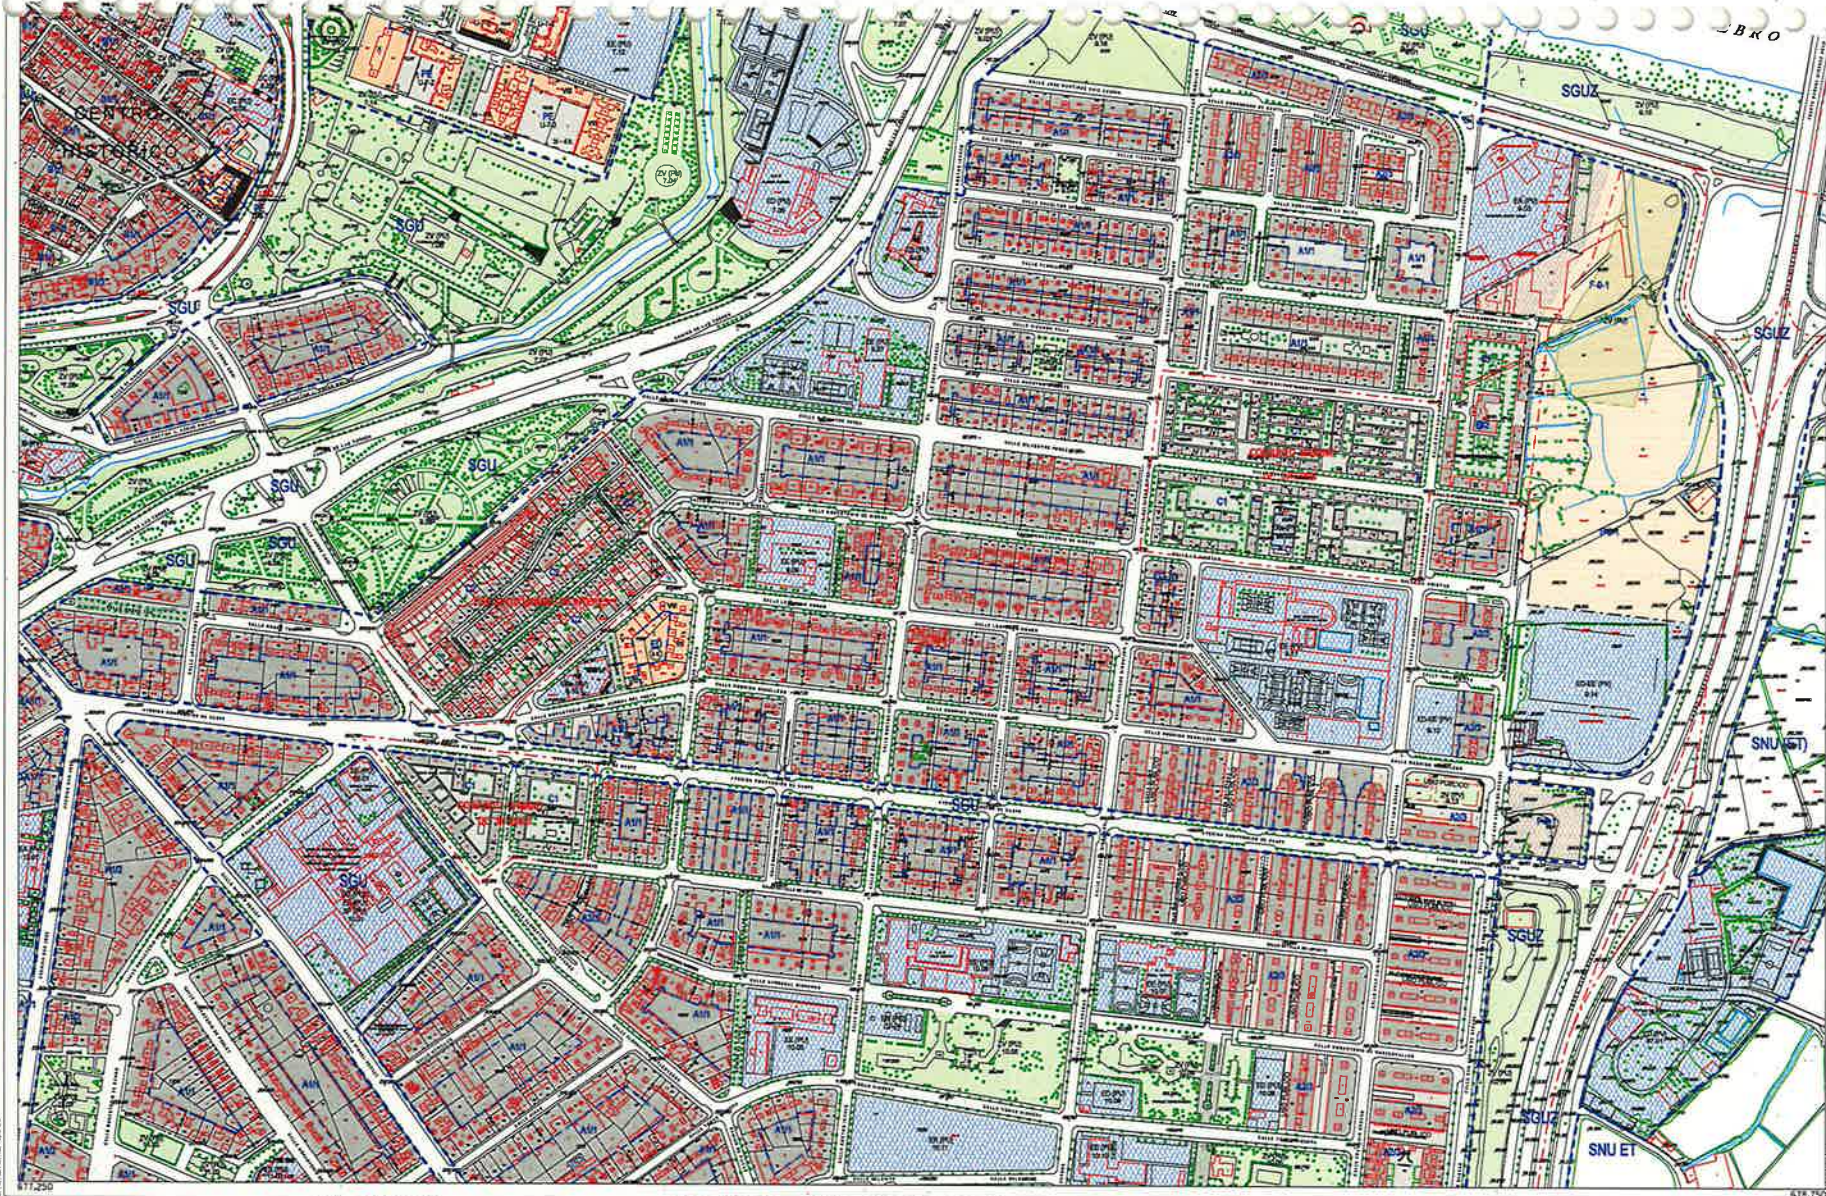

Zaragoza
AYUNTAMIENTO

SUELO URBANO		NO CONSOLIDADO	
ASU	B*	E	
ASU*	C1	H1	
ASU*	C2	H2	
ASU*	D1	F, G, K	Área de Intervención
ASU*	D2	AC	Área de Convenio
(° Grado)			

SUELO URBANIZABLE	
SUZ	No Delimitado
SUZ (D)	Delimitado
SISTEMAS GENERALES	
SGU	Urbano
SGUZ	Urbanizable
SGNU	No Urbanizable

SUELO NO URBANIZABLE	
ESPECIAL	
SNU EN (*)	Ecosistema Natural
SNU EP (*)	Productivo Agrario
SNU EC	Patrimonio Cultural
SNU ET	Transición al Ebro
SNU ES (*)	Sectorial y Complementaria
(*) Categoría	

GENÉRICO	
SNU G (G)	
SNU G (VT)	
SNU G (NT)	
Cuevas, Vertido y Tratamiento de Residuos, Núcleos Rurales Tradicionales	

Planeamiento Recogido	
Limite de área	
Zona verde	
Equipamientos y Servicios	
Parcela edificable	
Nueva alineación	
Espacio libre privado	

DIVISIÓN DE HOJAS		
K14	L14	M14
K15	L15	
K16	L16	

L15
CALIFICACIÓN Y REGULACIÓN DEL SUELO

0 50 100 150 m

ESCALA 1/4.000

PLAN GENERAL DE ORDENACIÓN URBANA DE ZARAGOZA

DOCUMENTO	ANEXOS-2	ID FIRMA	9037244	PÁGINA	6/8
FIRMADO POR		FECHA FIRMA			
JORGE BARATA MARTINEZ - EL/LA CIUDADANO/A		17 de marzo de 2022			

Ayuntamiento de Zaragoza - Documento firmado digitalmente. Verifique su validez en <https://www.zaragoza.es/verifica>



50297MTY0NzUyNDM3NDI4NTk5MzU1Nzg2

Ayuntamiento de Zaragoza - Documento firmado digitalmente. Verifique su validez en <https://www.zaragoza.es/verifica>




50297MTY0NzUyNDM3NDI4NTk5MzU1Nzg2

ANEXO 06 (II) – HOJA L15 DEL PLANO DE CALIFICACIÓN Y REGULACIÓN DEL SUELO, A ESCALA 1/ 2000,
EN SU VERSIÓN MODIFICADA

DOCUMENTO	ANEXOS 2	ID FIRMA	9037244	PÁGINA	7 / 8
FIRMADO POR				FECHA FIRMA	
JORGE BARATA MARTINEZ - EL/LA CIUDADANO/A				17 de marzo de 2022	

TEXTO REFUNDIDO 2007

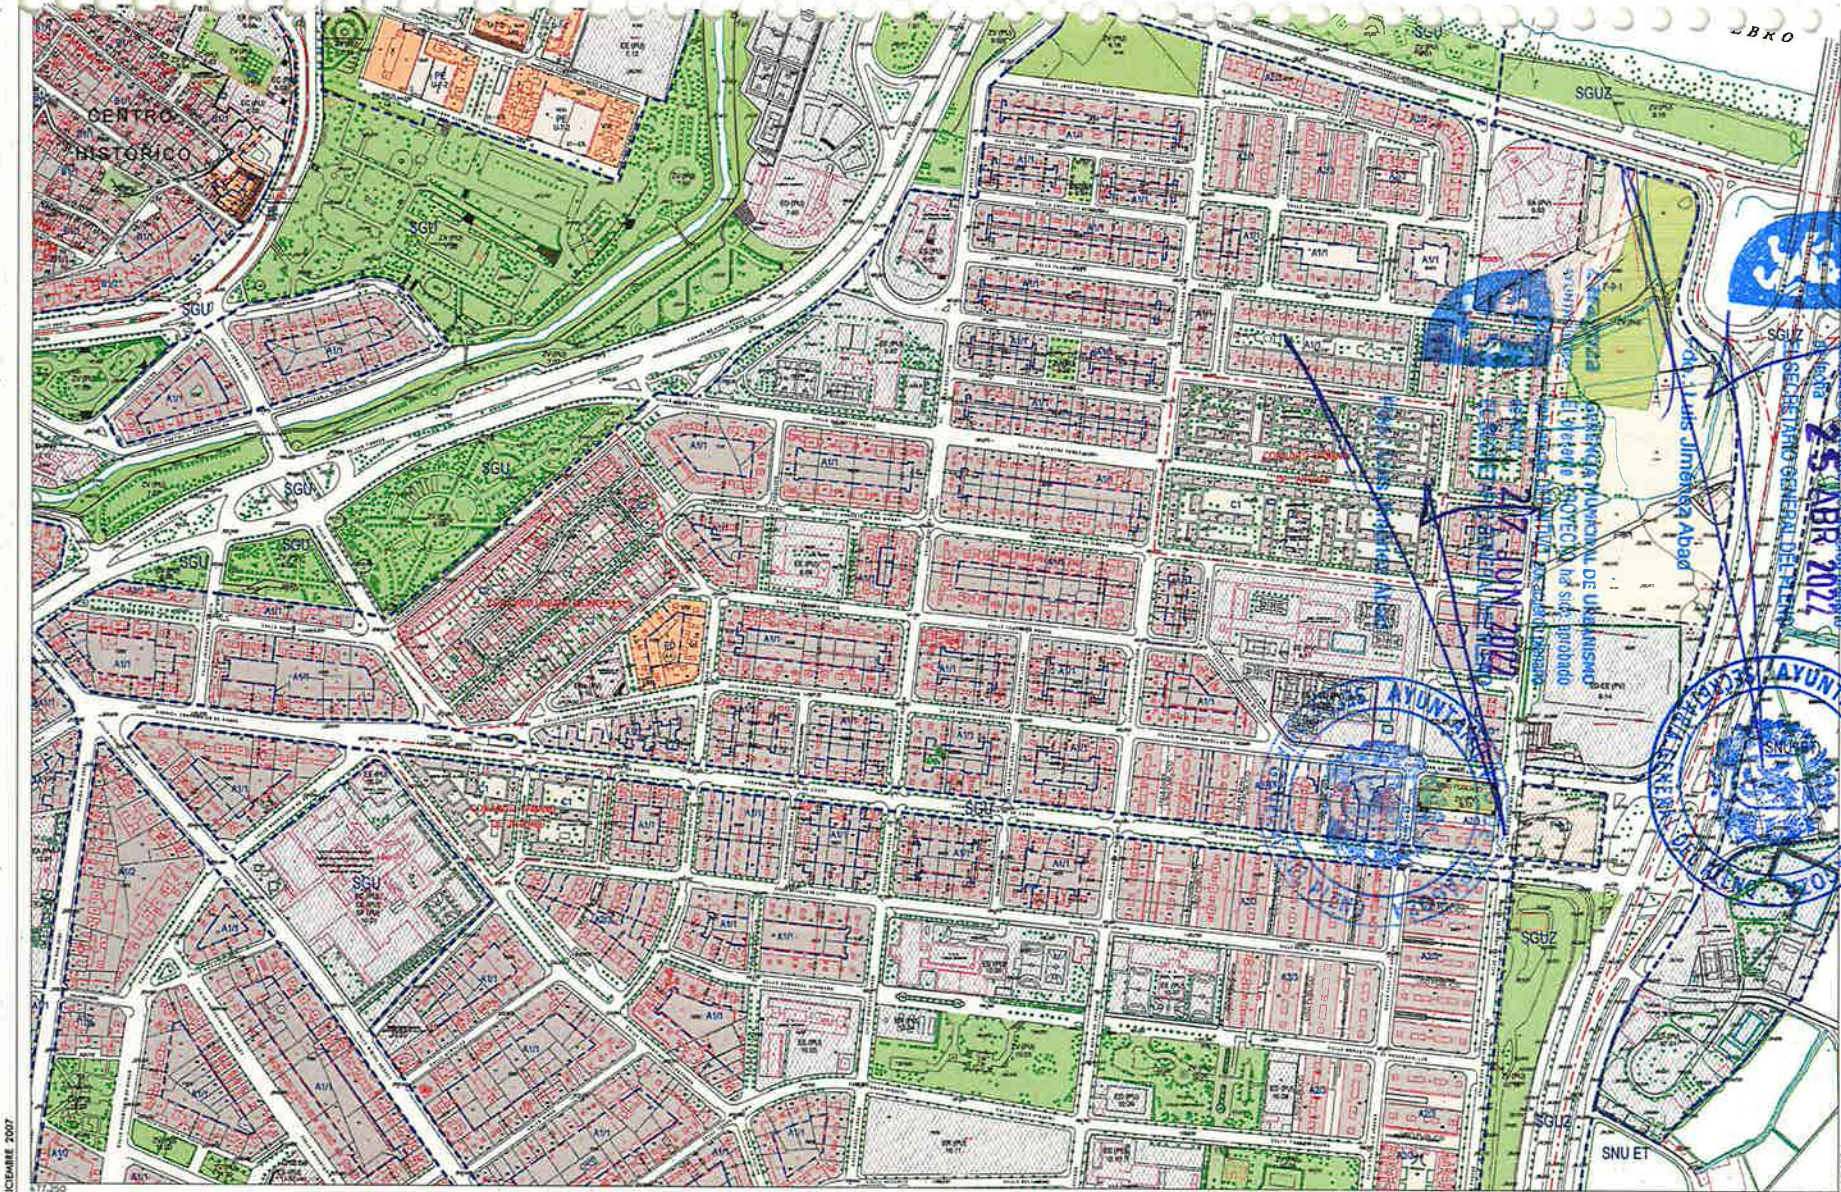

DICIEMBRE 2007



SUELO URBANO

CONSOLIDADO	NO CONSOLIDADO
A1P	E
A2P	G1
A3P	G2
A4P	D1
A5P	D2
(*) Grados	

SUELO URBANIZABLE

SUELO URBANIZABLE
SUZ
SUZ (D)

SISTEMAS GENERALES

SOU	Urbano
SGUZ	Urbanizable
SGNU	No Urbanizable

SUELO NO URBANIZABLE

ESPECIAL
SNU EN (*)
SNU EP (*)
SNU EC
SNU ET
SNU ES (*)
(*) Categoría

GENÉRICO

SNU G (C)
SNU G (VT)

GENÉRICO

SNU G (C)
SNU G (VT)

Planeamiento Recogido

Limite de área
Zona verde
Equipamientos y Servicios
Parcela edificable
Nueva alineación
Espacio libre privado

DIVISIÓN DE BLOQUES

K14	L14	M14
K15	L15	
K16	L16	

L15
CALIFICACIÓN Y REGULACIÓN DEL SUELO

PLAN GENERAL DE ORDENACIÓN URBANA DE ZARAGOZA

0 50 100 150 m

ESCALA 1/4.000

DOCUMENTO	ANEXOS 2	ID FIRMA	9037244	PÁGINA	8/8
	FIRMADO POR			FECHA FIRMA	
	JORGE BARATA MARTINEZ - EL/LA CIUDADANO/A			17 de marzo de 2022	

Ayuntamiento de Zaragoza - Documento firmado digitalmente. Verifique su validez en www.sede.aytozaragoza.es o en www.sede.aytozaragoza.es



50297MTY0NZUyNDM3NDI4NTK5MzU1Nzg2