


DOCUMENTOS DEL PLAN GENERAL VIGENTE QUE SE MODIFICAN

ORDENACIÓN PREVIA A LA MODIFICACIÓN

ANEJO IV. Áreas y Fichas de Ordenación (F-86-5).
Áreas y Fichas de Ordenación (H-86-13).

HOJA 64. ESTRUCTURA URBANÍSTICA.
PLANO P21. CALIFICACIÓN Y REGULACIÓN DEL SUELO.

DICIEMBRE 2007

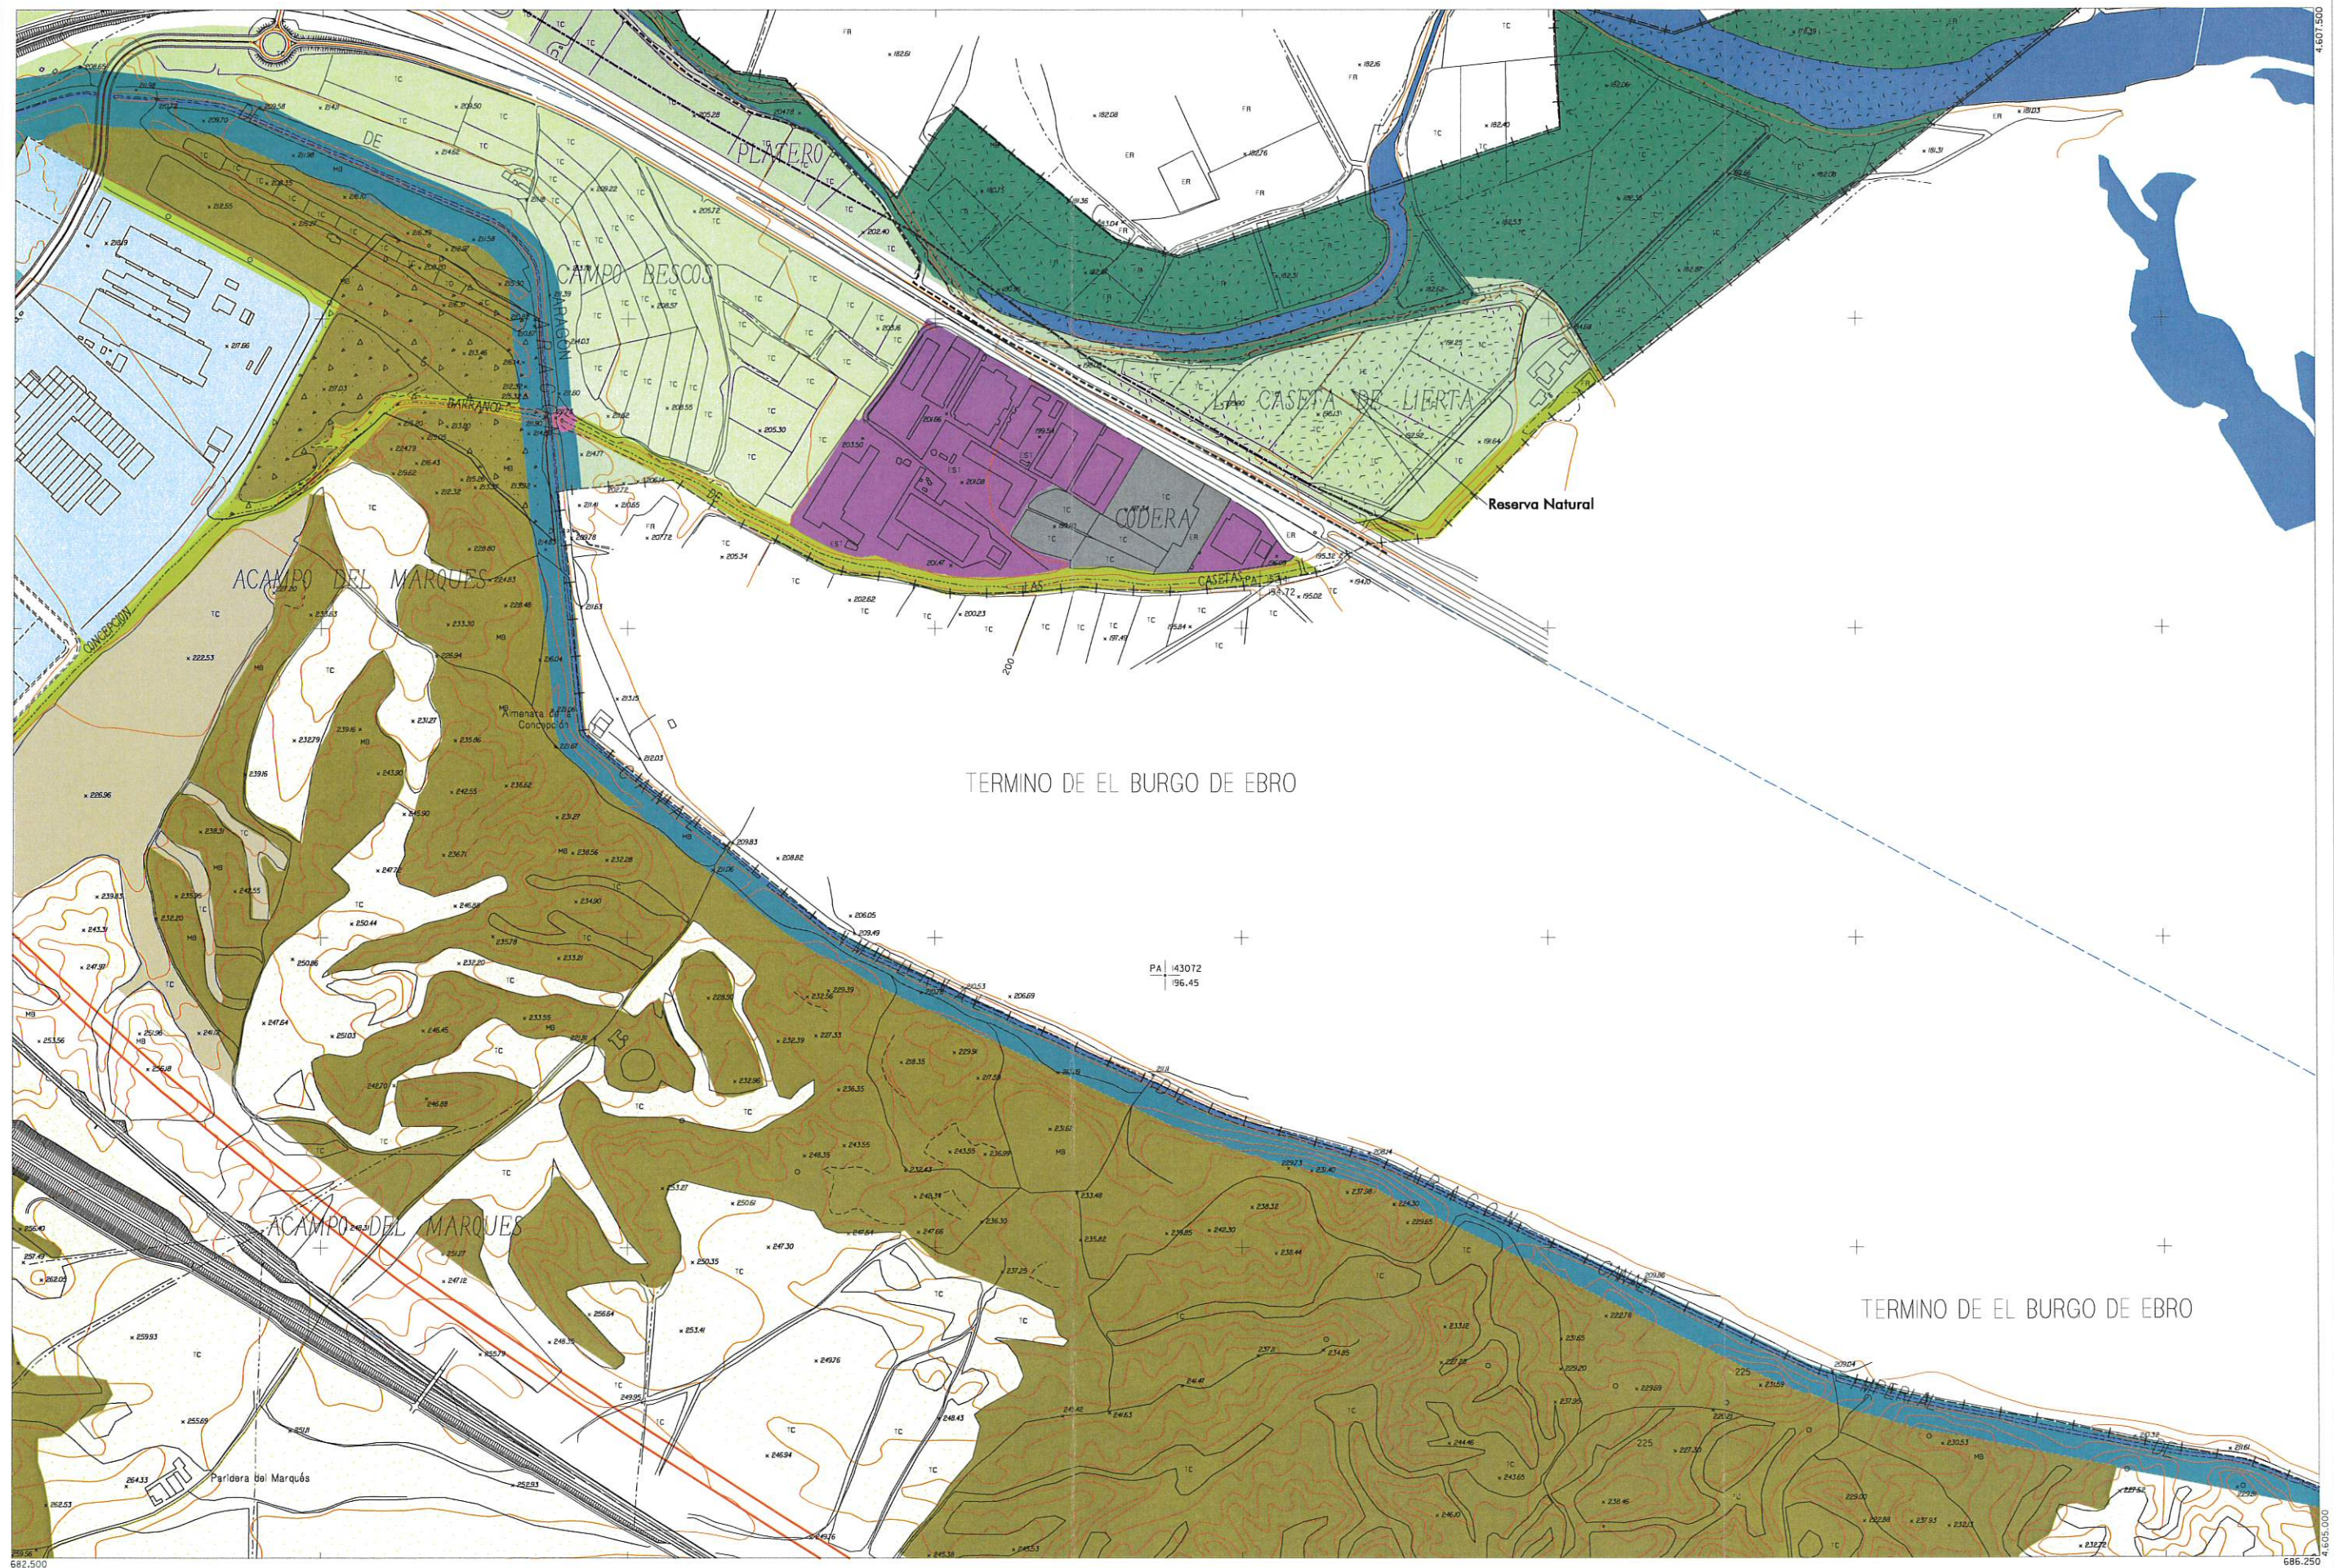

- SUELO URBANO**
- A 1
 - A 2
 - A 3
 - A 4
 - B
 - C
 - D
 - E
 - A 6, H
 - Áreas F y G
 - Áreas K

- SUELO URBANIZABLE**
- Residencial
 - Usos Productivos
 - PLANEAMIENTO RECOGIDO**
 - Residencial
 - Otros Usos

- SUELO NO URBANIZABLE**
- GENÉRICO**
- Cuevas
 - Tratamiento Residuos
 - Núcleos Rurales Tradicionales
- ESPECIAL**
- Sotos y Riberas
 - Otros Espacios
 - Cauces y Canales
 - Masas Arbóreas
 - Replantación Forestal

- Vaguadas y Barrancos
- Suelo Estepario
- Huerta Honda
- Regadío Alto
- Secano Tradicional
- Vales
- Áreas de la Defensa
- Patrimonio Cultural
- Transición al Ebro
- Vías Pecuarias
- Vial
- Ferrocarril
- Límite Servidumbre Aeronáutica

- Zona verde
- Equipamiento
- Terminales de Transporte y Actividades Logísticas
- Caminos

DIVISIÓN DE HOJAS

57	58	-
63	64	-
63 Sur	-	-

ESTRUCTURA URBANÍSTICA

PLAN GENERAL DE ORDENACIÓN URBANA DE ZARAGOZA



DIVISIÓN DE HOJAS			P21
O20			CALIFICACIÓN Y REGULACIÓN DEL SUELO
	P21		

ESCALA 1/4.000

PLAN GENERAL DE ORDENACIÓN URBANA DE ZARAGOZA

MODIFICACIÓN

PLANOS

217

NUEVA ORDENACIÓN

MA 217.

HOJA 64.-


ESTRUCTURA URBANÍSTICA.

PLANO P21.

**CALIFICACIÓN Y REGULACIÓN DEL
SUELO.**

TEXTO REFUNDIDO 2007

15 DICIEMBRE 2007

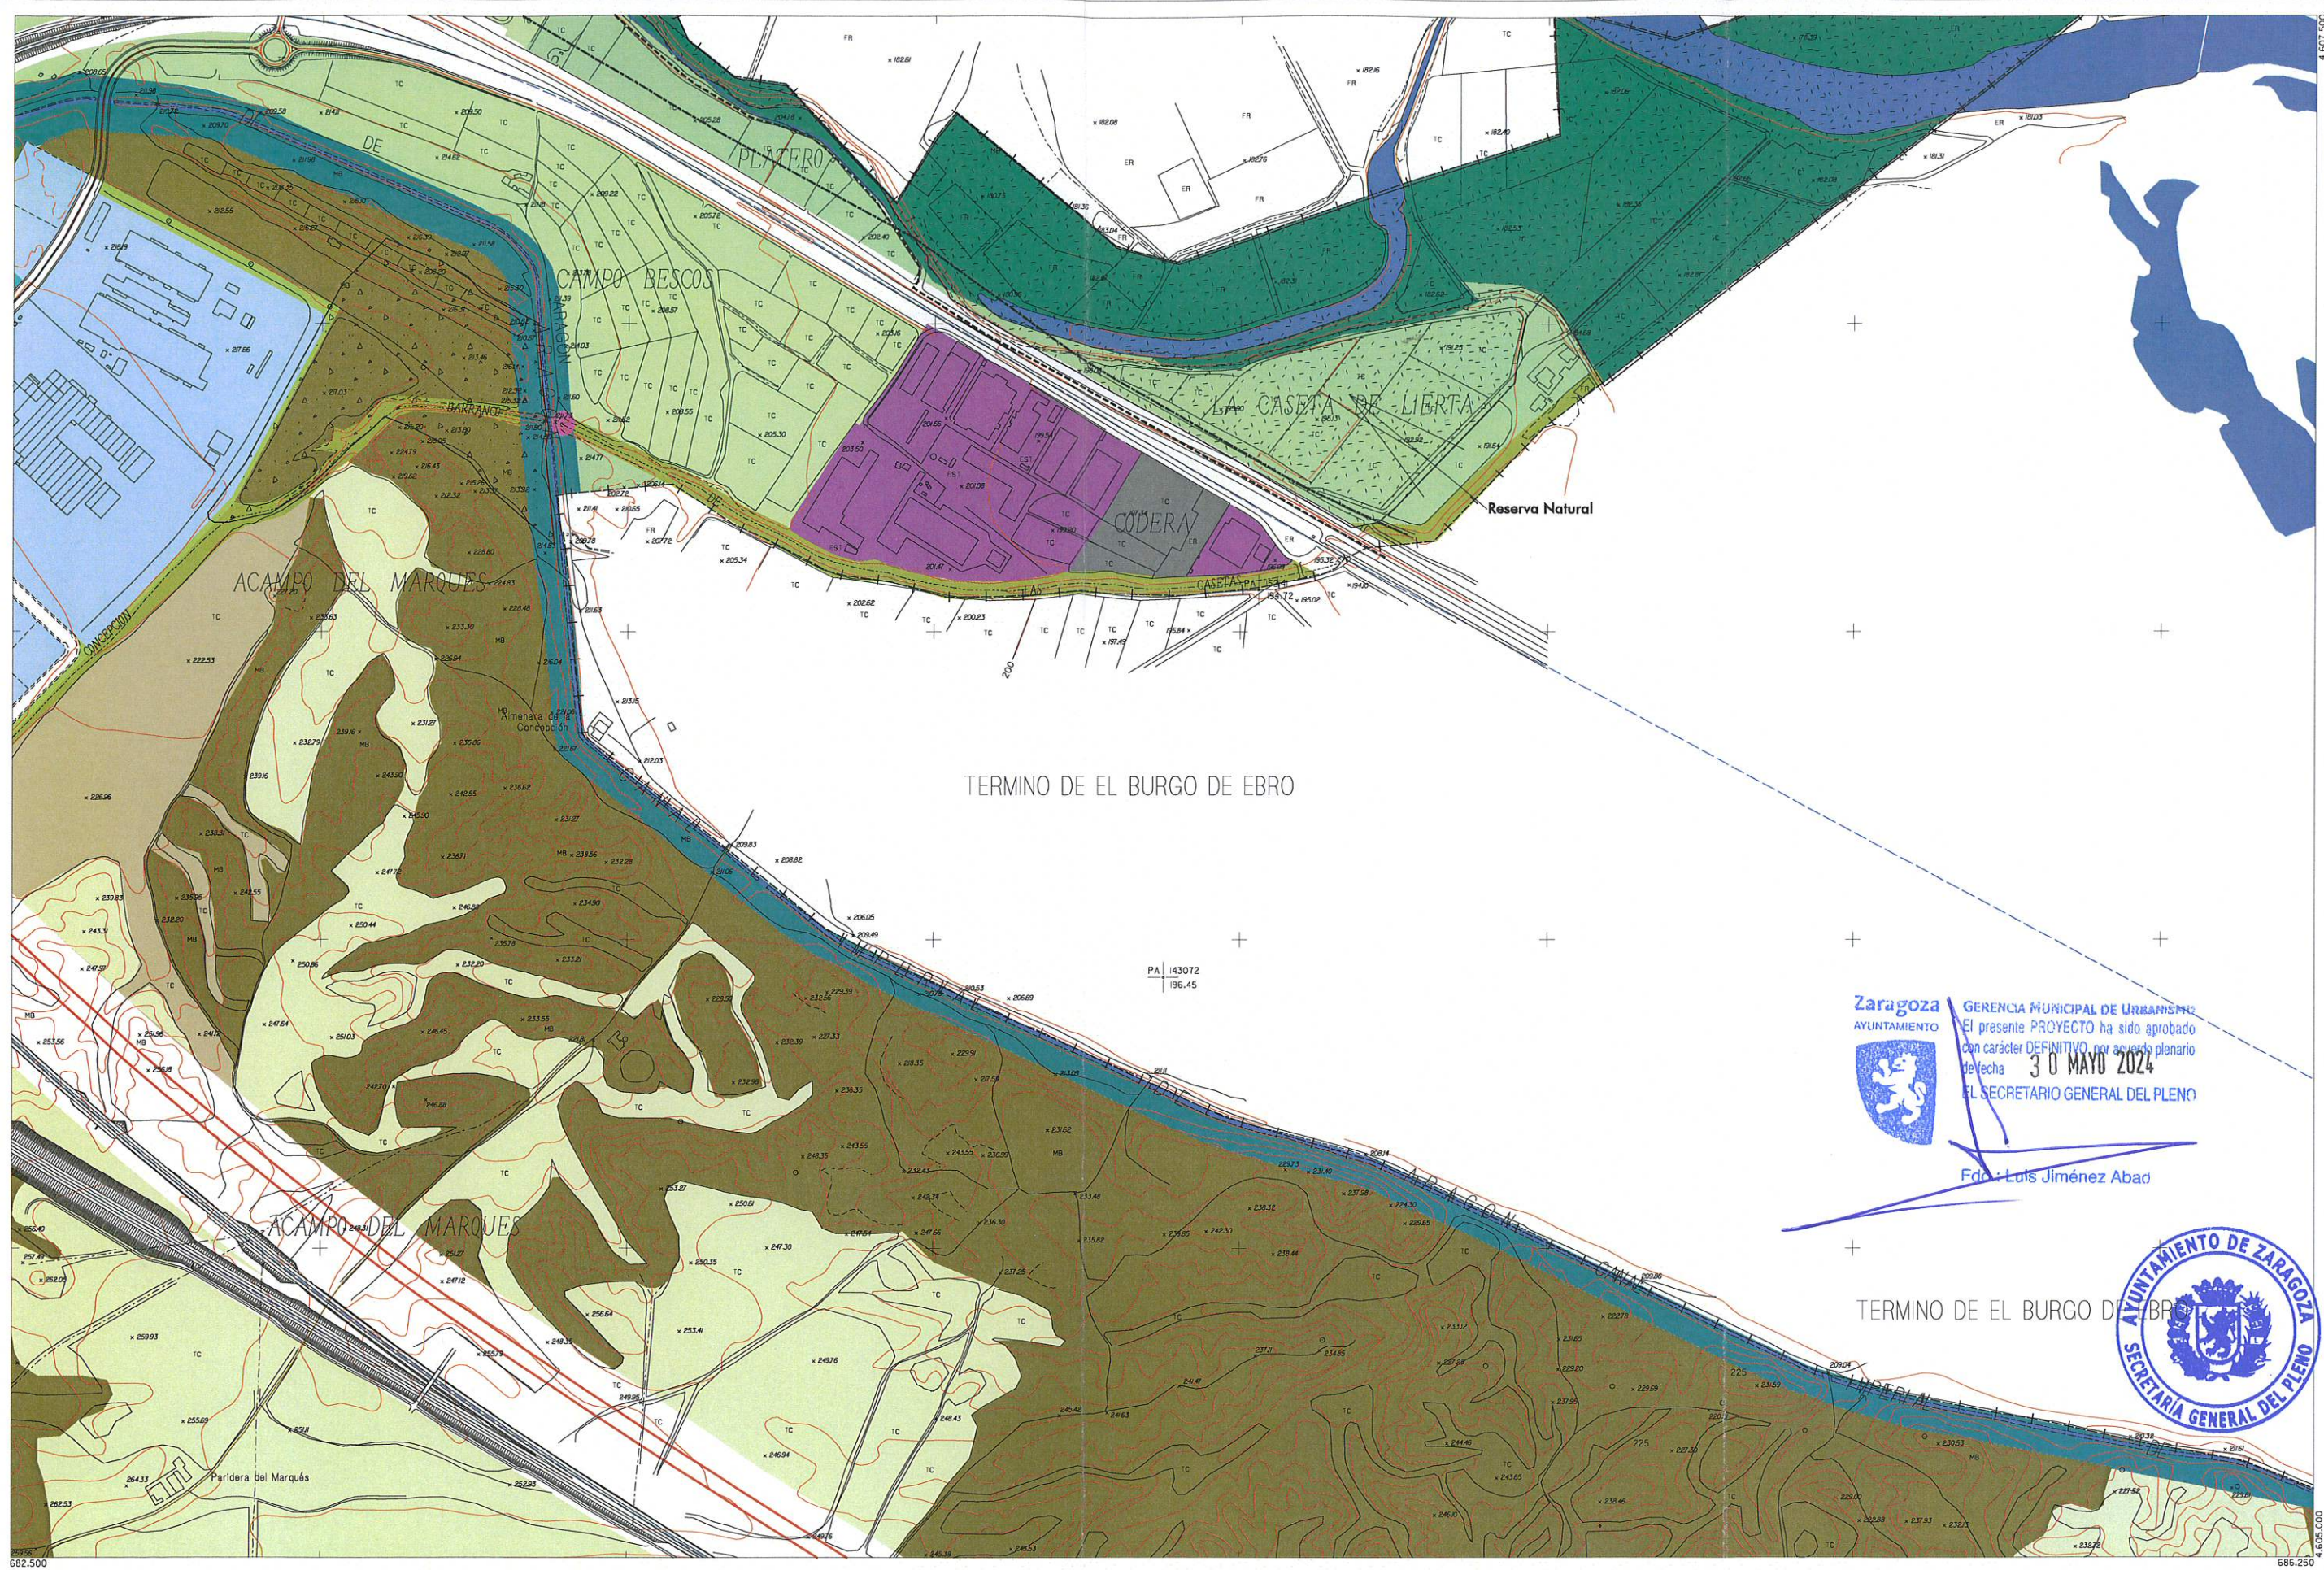

Zaragoza
AYUNTAMIENTO

- SUELO URBANO**
- A 1
 - A 2
 - A 3
 - A 4
 - B
 - C
 - D
 - E
 - A 6, H
 - Áreas F y G
 - Áreas K

- SUELO URBANIZABLE**
- Residencial
 - Usos Productivos
 - PLANEAMIENTO RECOGIDO
 - Residencial
 - Otros Usos

- SUELO NO URBANIZABLE**
- GENÉRICO**
- Cuevas
 - Tratamiento Residuos
 - Núcleos Rurales Tradicionales
- ESPECIAL**
- Sotos y Riberas
 - Otros Espacios
 - Cauces y Canales
 - Masas Arbóreas
 - Repoblación Forestal

- Vaguadas y Barrancos
- Suelo Estepario
- Huerta Honda
- Regadío Alto
- Secano Tradicional
- Vales

- Áreas de la Defensa
- Patrimonio Cultural
- Transición al Ebro
- Vías Pecuarias
- Vial
- Ferrocarril
- Límite Servidumbre Aeronáutica

- Zona verde
- Equipamiento
- Terminales de Transporte y Actividades Logísticas
- Caminos

DIVISIÓN DE HOJAS

57	58	-
63	64	-
63 Sur	-	-

MODIFICACIÓN AISLADA 217
NUEVA ORDENACIÓN

PLAN GENERAL DE ORDENACIÓN URBANA DE ZARAGOZA

ESTRUCTURA URBANÍSTICA

0 100 200 400 m
ESCALA 1/10.000



MODIFICACIÓN AISLADA 217 P21
NUEVA ORDENACIÓN
CALIFICACIÓN Y
LACIÓN DEL SUELO

ESCALA 1/4.000