



Modificación Aislada PGOU
Zaragoza



ANEXO 4

DOCUMENTACIÓN PLANIMETRÍA


Ayuntamiento de Zaragoza- Documento firmado digitalmente. Verifique su validez en <https://www.zaragoza.es/verifica>
Código Seguro de Verificación: 50297MTcxMTA2NTUxMjlxMjEYMTI0Njcw

Avda. César Augusto 103, casa IV, local. 50003 Zaragoza.- T. 976220223 - F. 976220242 -
www.bernabad.com

12

Este documento contiene datos no especialmente protegidos



DOCUMENTO	MODIFICACION AISLADA	ID FIRMA	11817955	PÁGINA	16 / 19
FIRMADO POR 1 FIRMANTE				FECHA FIRMA	
1. ALEJANDRO SALVADOR SAN FELIPE BERNA - EL/LA CIUDADANO/A				22 de marzo de 2024	

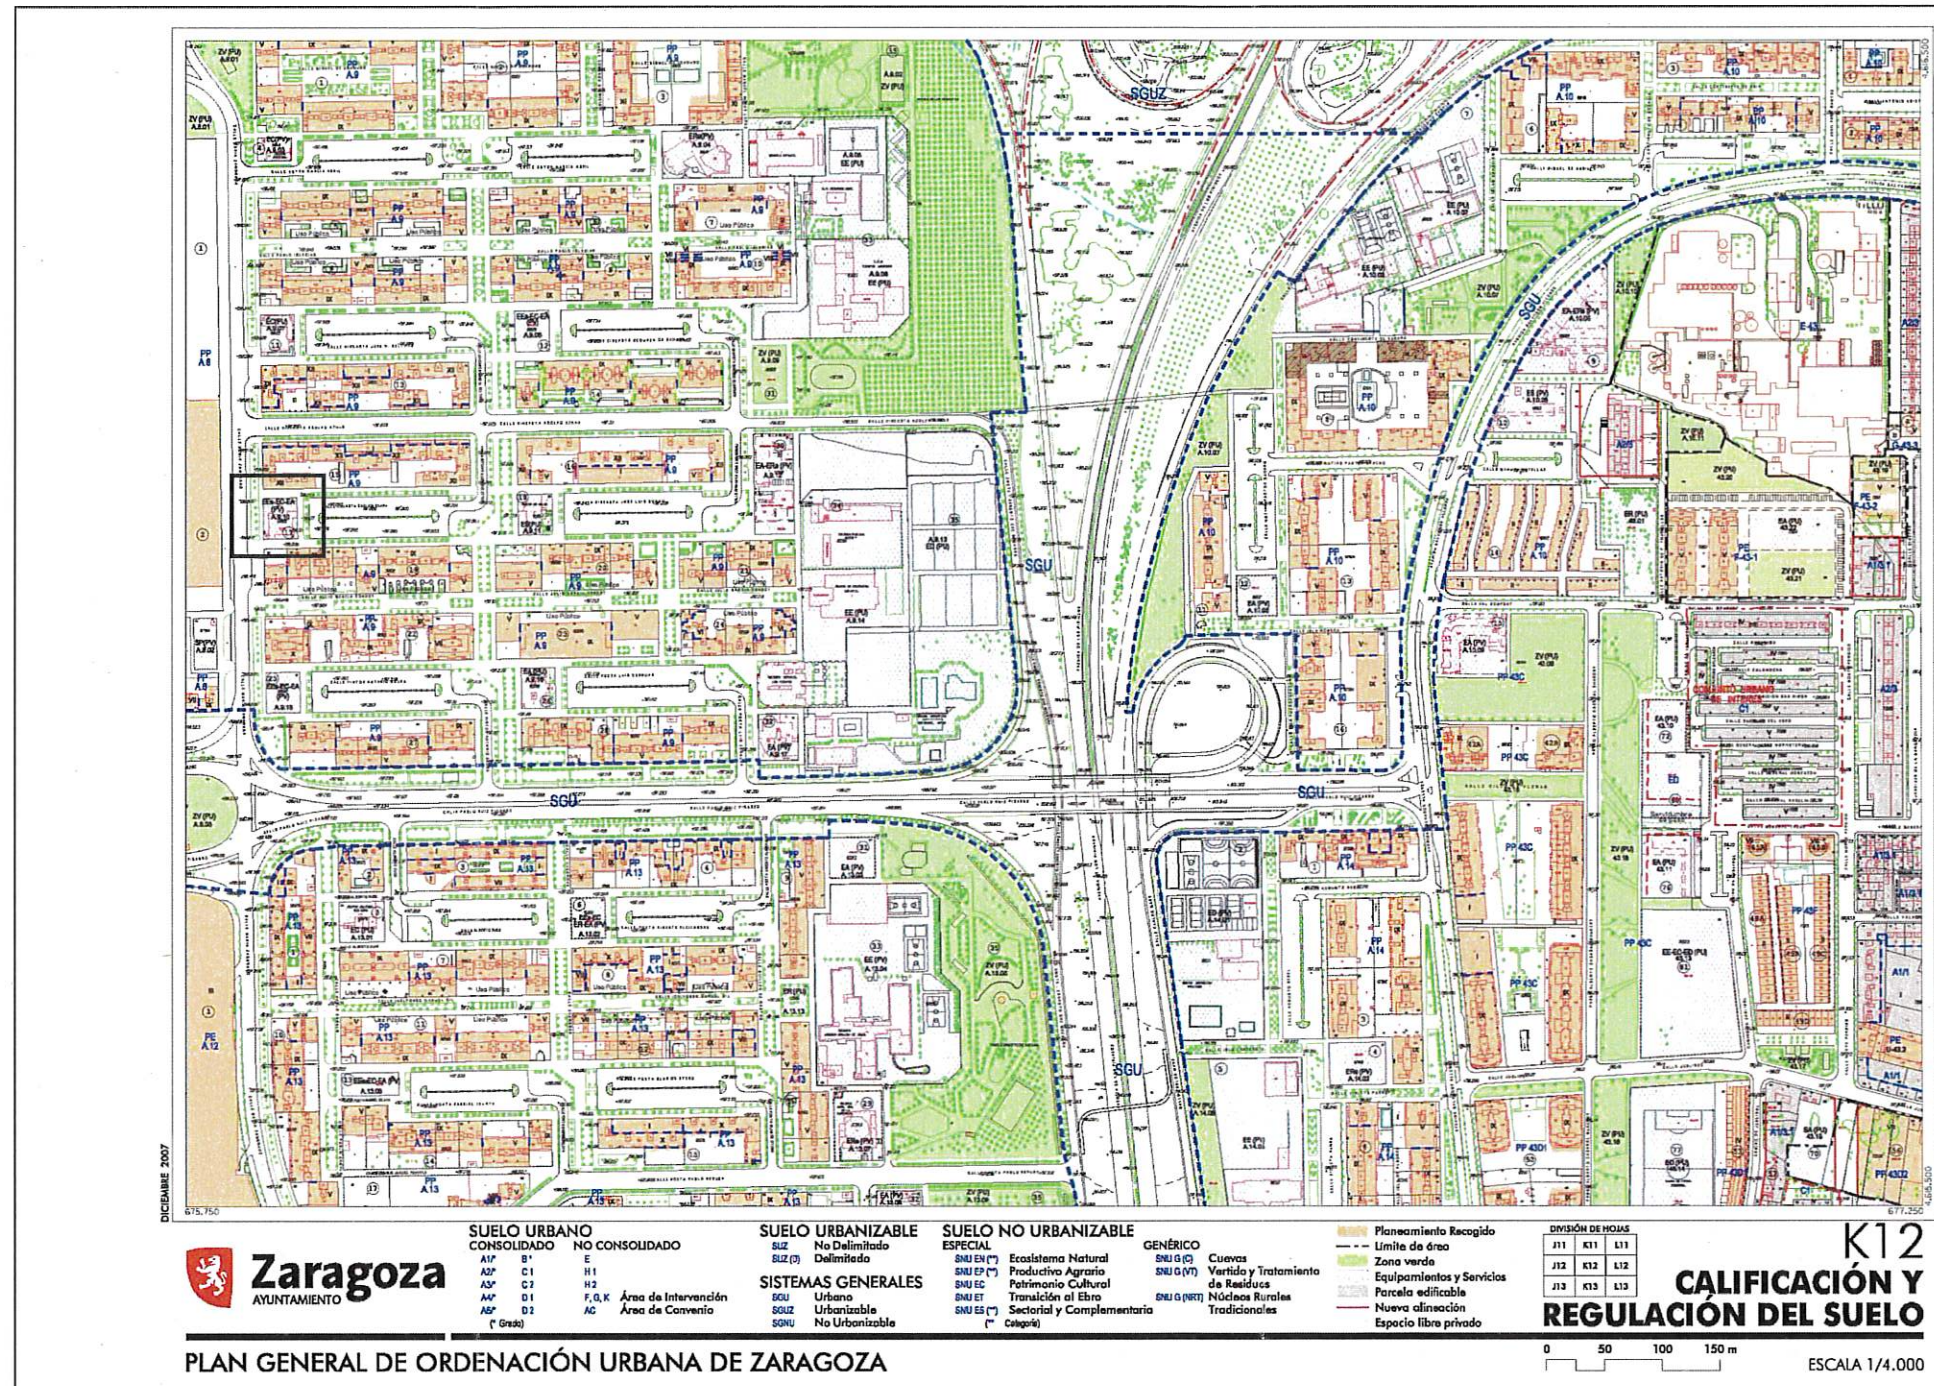

2023.04	
PRONUNCIAMIENTO PREVIO	
Modificación Aislada TRPGOU	
Zaragoza	
A	01
MARZO 2024	A2 E: 1/4.000
ESTADO ACTUAL	
EQUIPO REDACTOR: BERNABAD	
ARQUITECTOS: ARGUMENTOS	
Alejandro San Felipe Berna Francisco R. Lacruz Abad	
REVISIÓN	FECHA



Ayuntamiento de Zaragoza- Documento firmado digitalmente. Verifique su validez en <https://www.zaragoza.es/verifica>
Código Seguro de Verificación: 50297MTcxMTA2NTUxMjxMjEYMT10Njcw

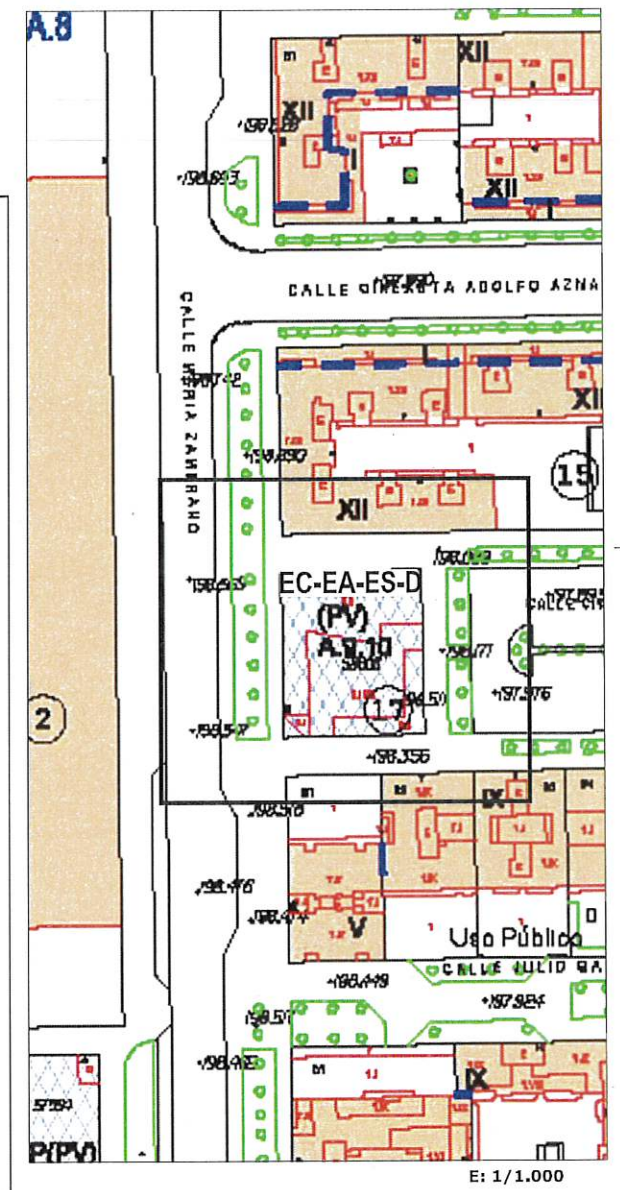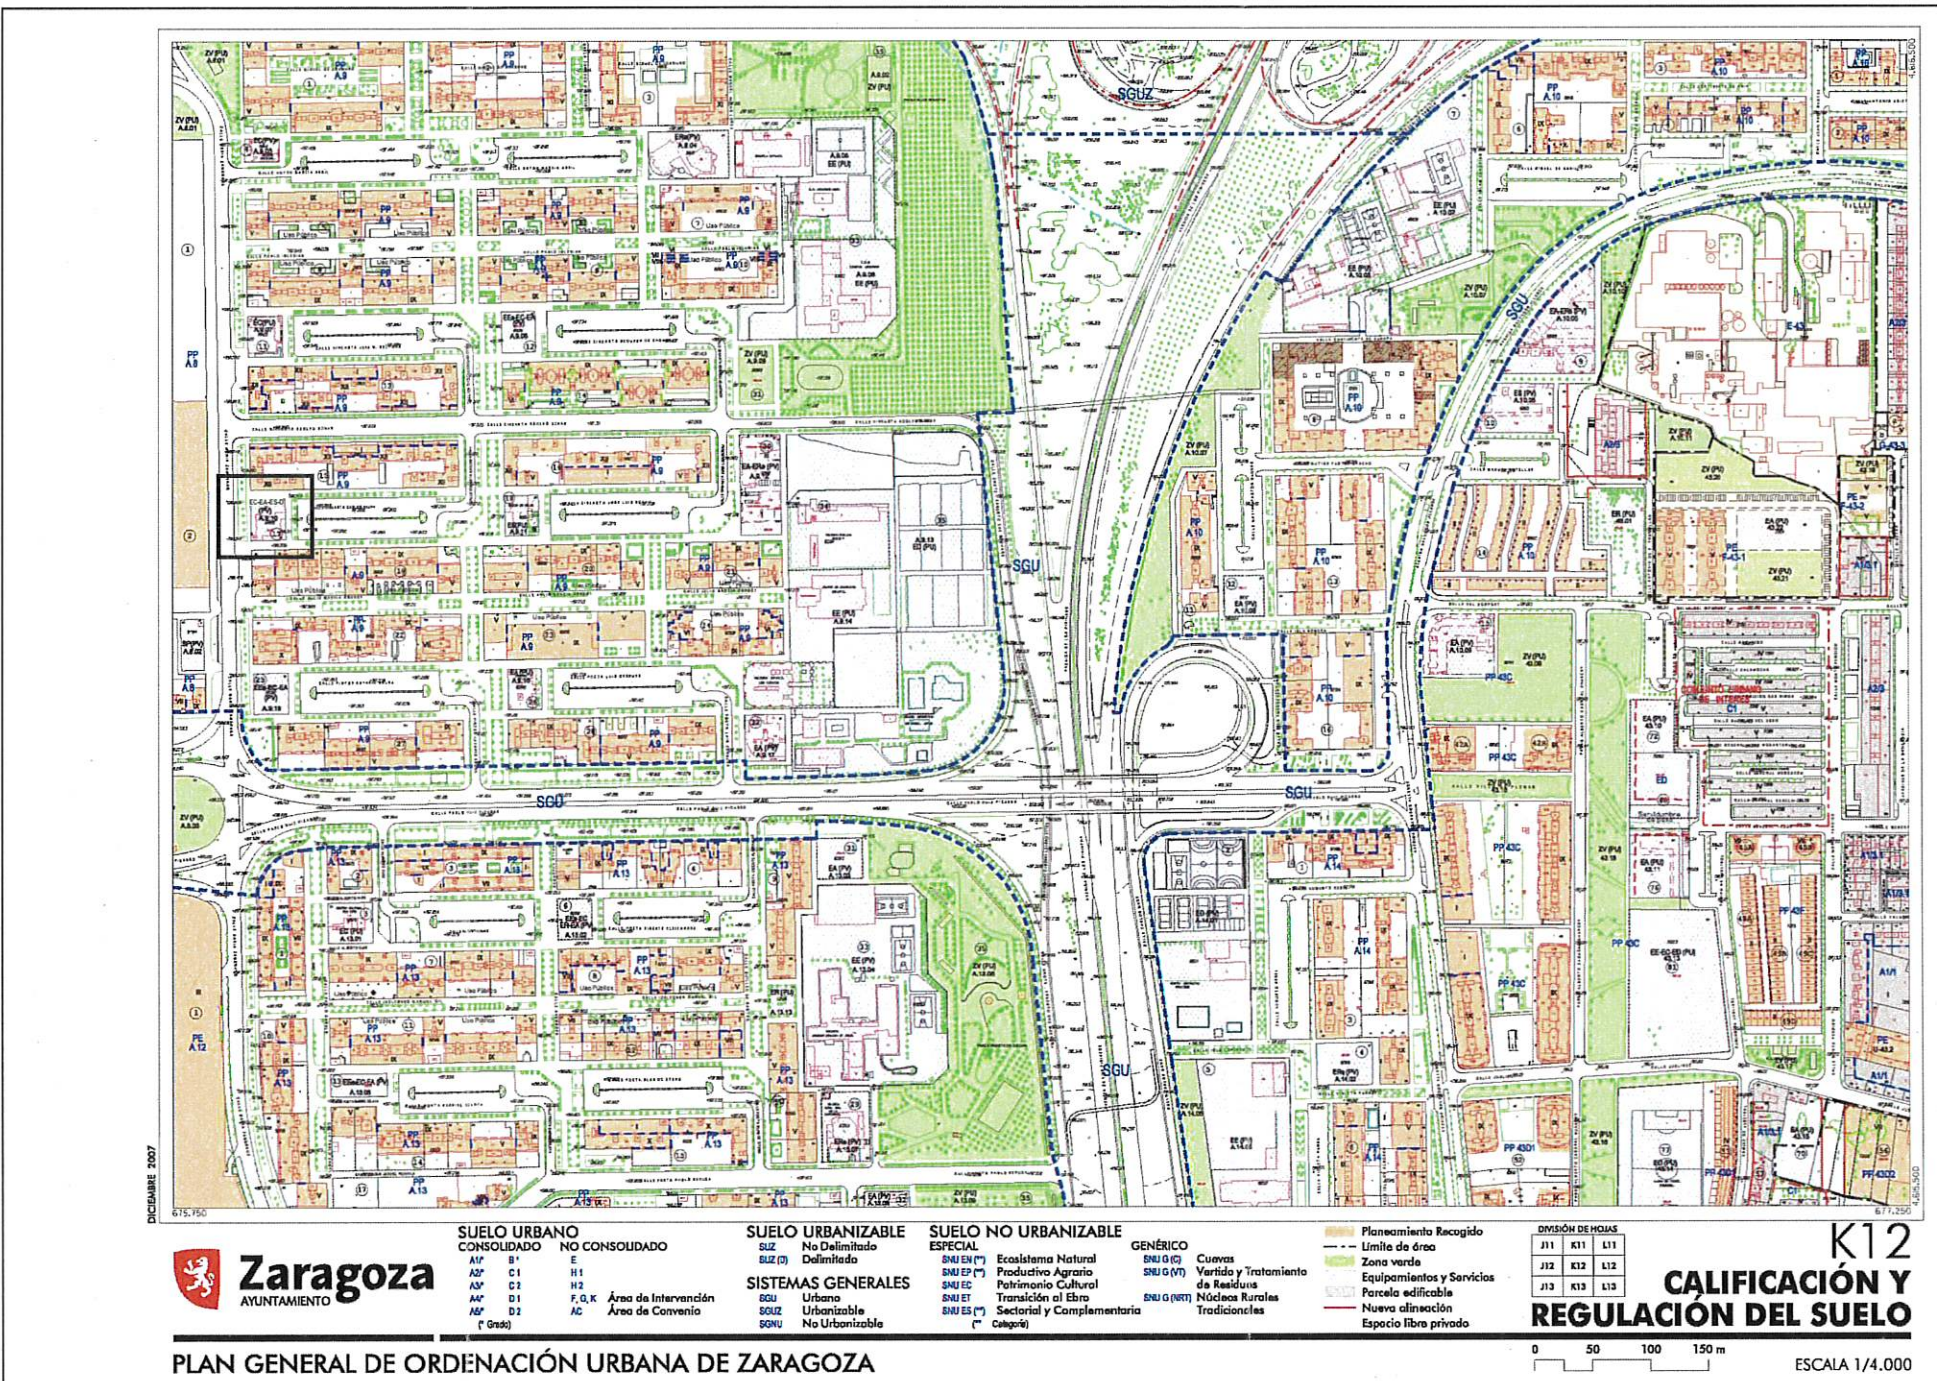

2023.04
PRONUNCIAMIENTO PREVIO
Modificación Aislada TRPGOU
Zaragoza

A **02**
MARZO 2024 A2 E: 1/4.000

MODIFICADO

EQUIPO REDACTOR: **BERNABAD**
ARQUITECTURA + INGENIERÍA
ARQUITECTOS:
Aljondra San Felipe Berna Francisco R. Lacruz Abad
REVISIÓN FECHA DESCRIPCIÓN

Zaragoza
AYUNTAMIENTO
GERENCIA MUNICIPAL DE URBANISMO
El presente PROYECTO ha sido aprobado con carácter DEFINITIVO, por acuerdo plenario de fecha: **25 ABR. 2024**
EL SECRETARIO GENERAL DEL PLENO
Fdo.: Luis Jiménez Abad



Este documento contiene datos no especialmente protegidos