




GERENCIA MUNICIPAL DE URBANISMO
El presente PROYECTO ha sido aprobado
con carácter DEFINITIVO por acuerdo plenario
de fecha 29 JUN. 2012
EL SECRETARIO GENERAL DEL PLENO
Fdo: Luis Jiménez Abad

GERENCIA MUNICIPAL DE URBANISMO
El presente PROYECTO ha sido aprobado
con carácter INICIAL por acuerdo plenario
de fecha 28 JUL. 2011
EL SECRETARIO GENERAL DEL PLENO
Fdo: Luis Jiménez Abad

MAYO 2011

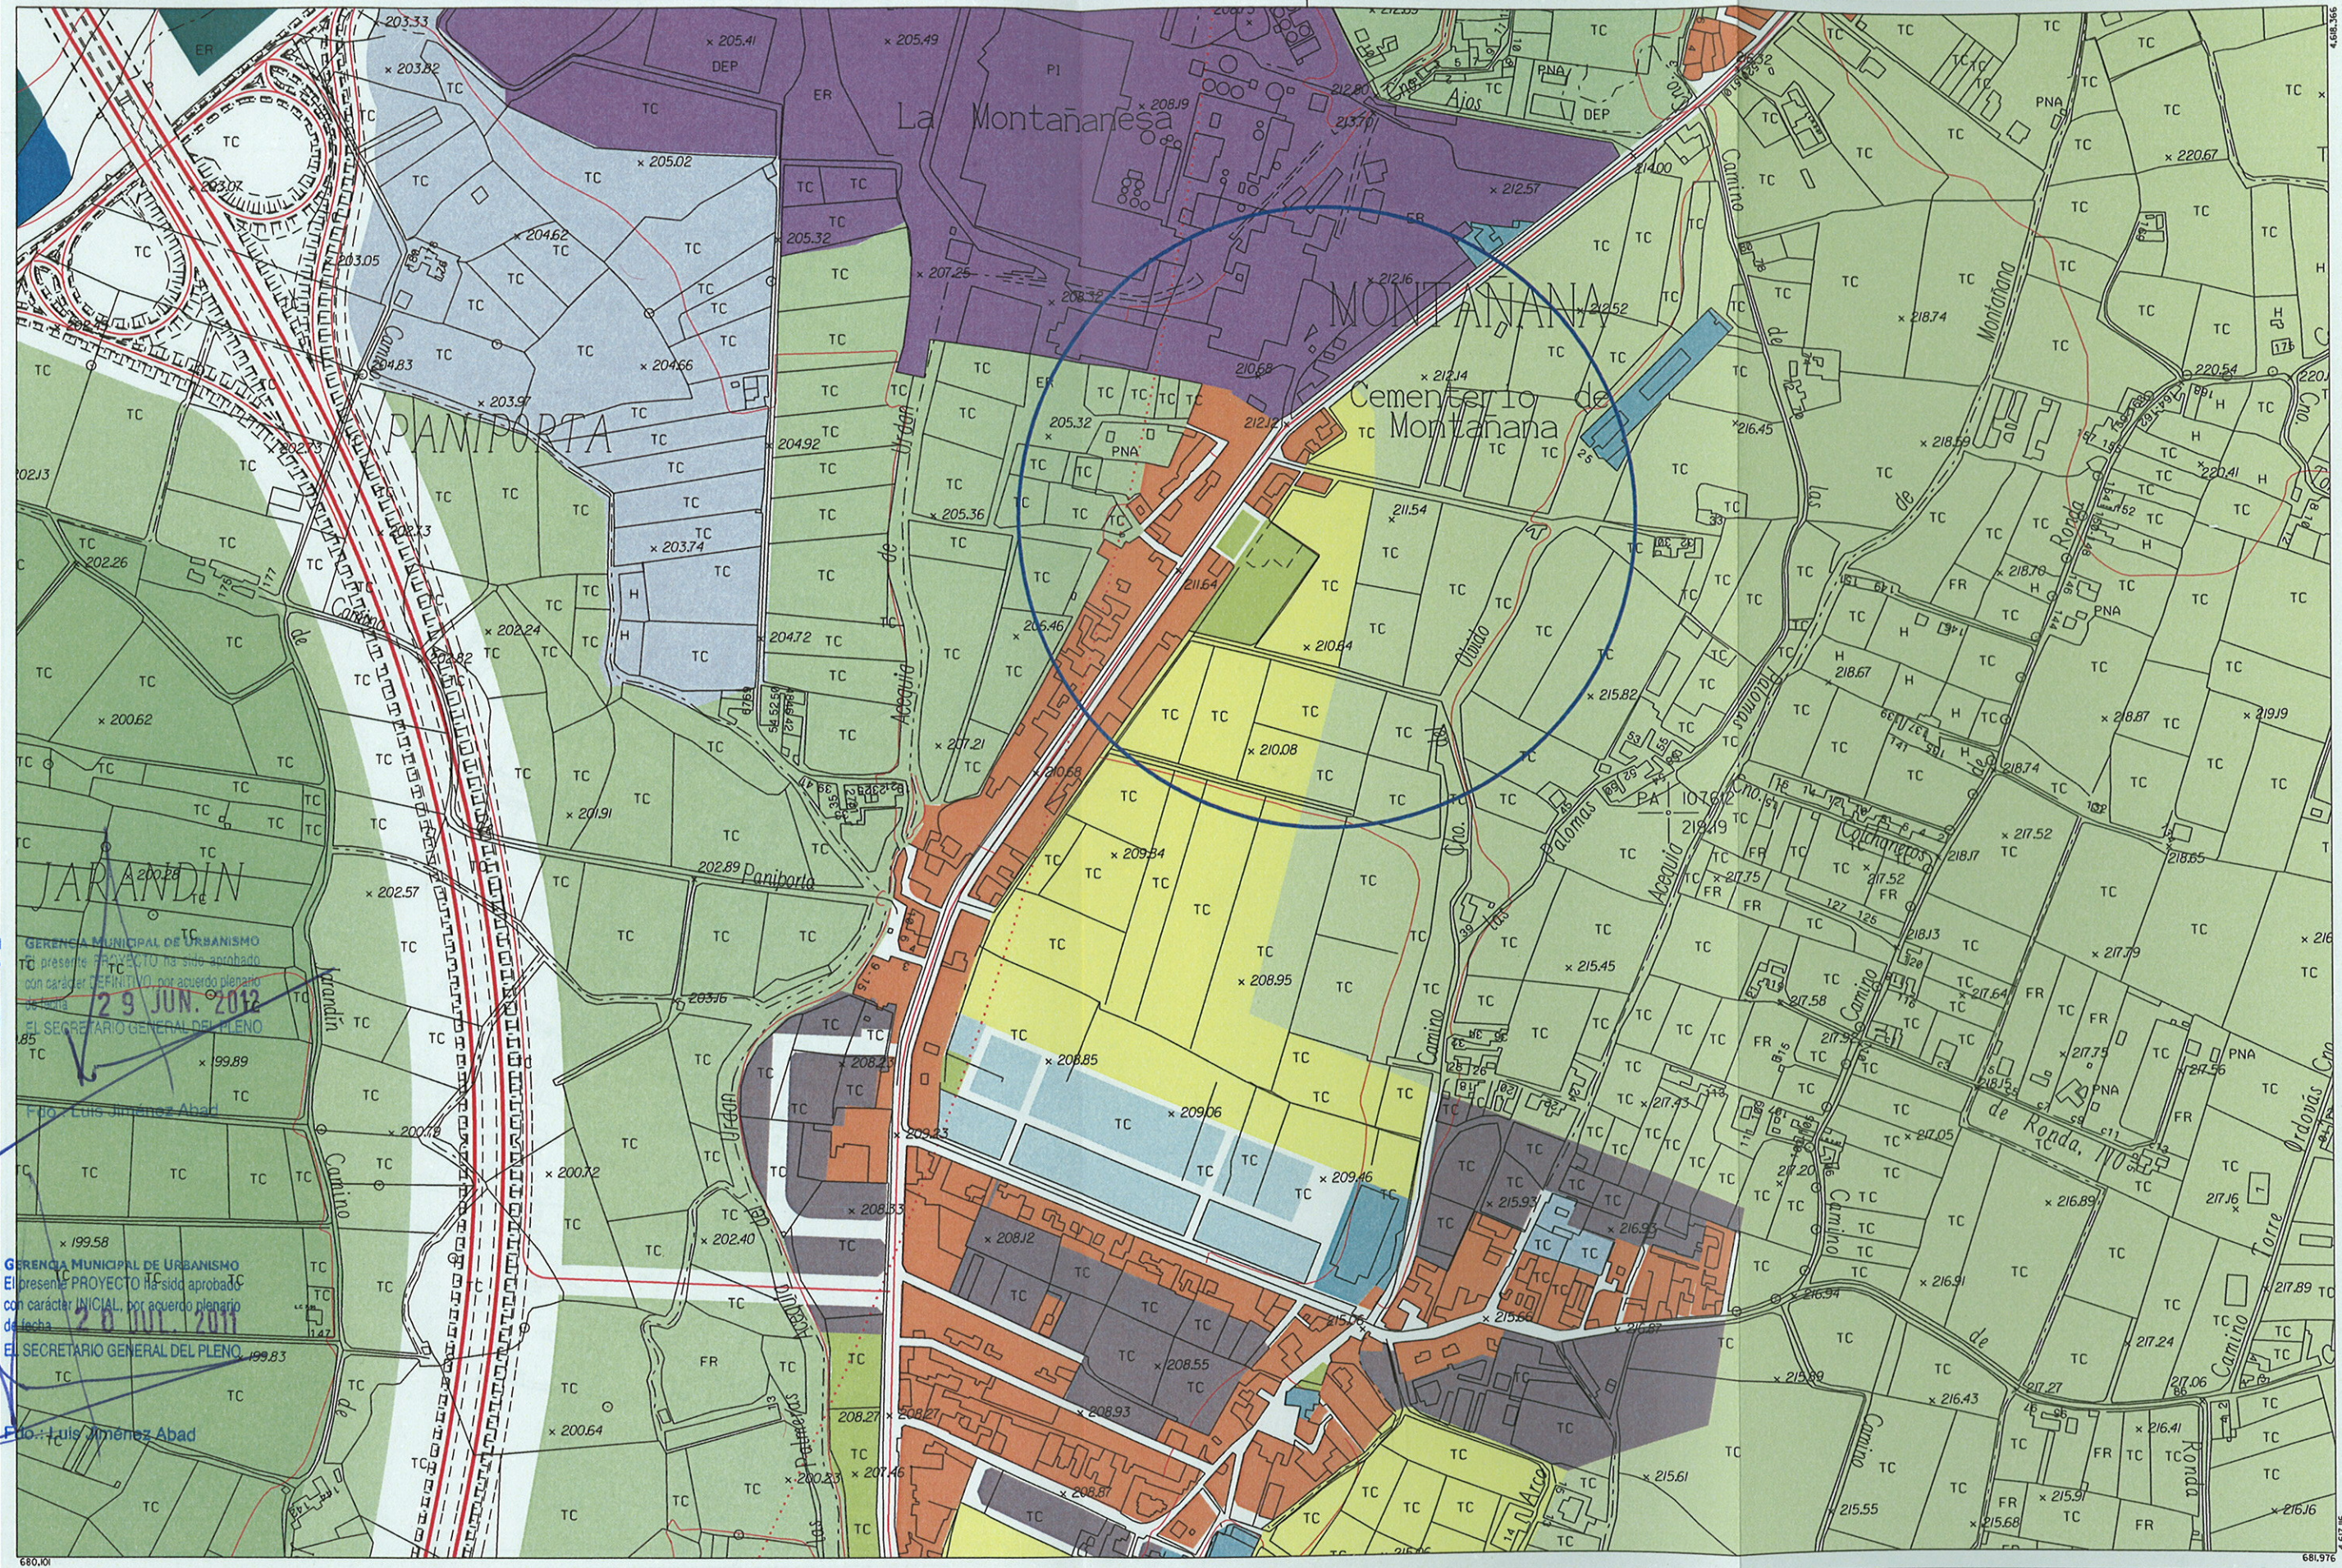

Zaragoza
AYUNTAMIENTO

SUELO URBANO	
A1	C
A2	D
A3	E
A4	A 6, H
B	Áreas F y G
	Áreas K

SUELO URBANIZABLE	
Residencial	PLANEAMIENTO RECOGIDO
Usos Productivos	
	Residencial
	Otros Usos


SUELO NO URBANIZABLE	
GENÉRICO	
Cuevas	ESPECIAL
Tratamiento Residuos	
Núcleos Rurales Tradicionales	
	Sotos y Riberas
	Otros Espacios
	Cauces y Canales
	Masas Arbóreas
	Repoblación Forestal

Vaguadas y Barrancos	Áreas de la Defensa
Suelo Estepario	Patrimonio Cultural
Huertas Honda	Transición al Ebro
Regadío Alto	Vías Pecuarias
Secano Tradicional	Vial
Vales	Ferrocarril
	Límite Servidumbre Aeronáutica

Zona verde	ESQUEMA DE SITUACIÓN
Equipamiento	
Terminales de Transporte y Actividades Logísticas	13 14 15
Caminos	22 23
	31 32 33

MA 75.08

ESTRUCTURA URBANÍSTICA

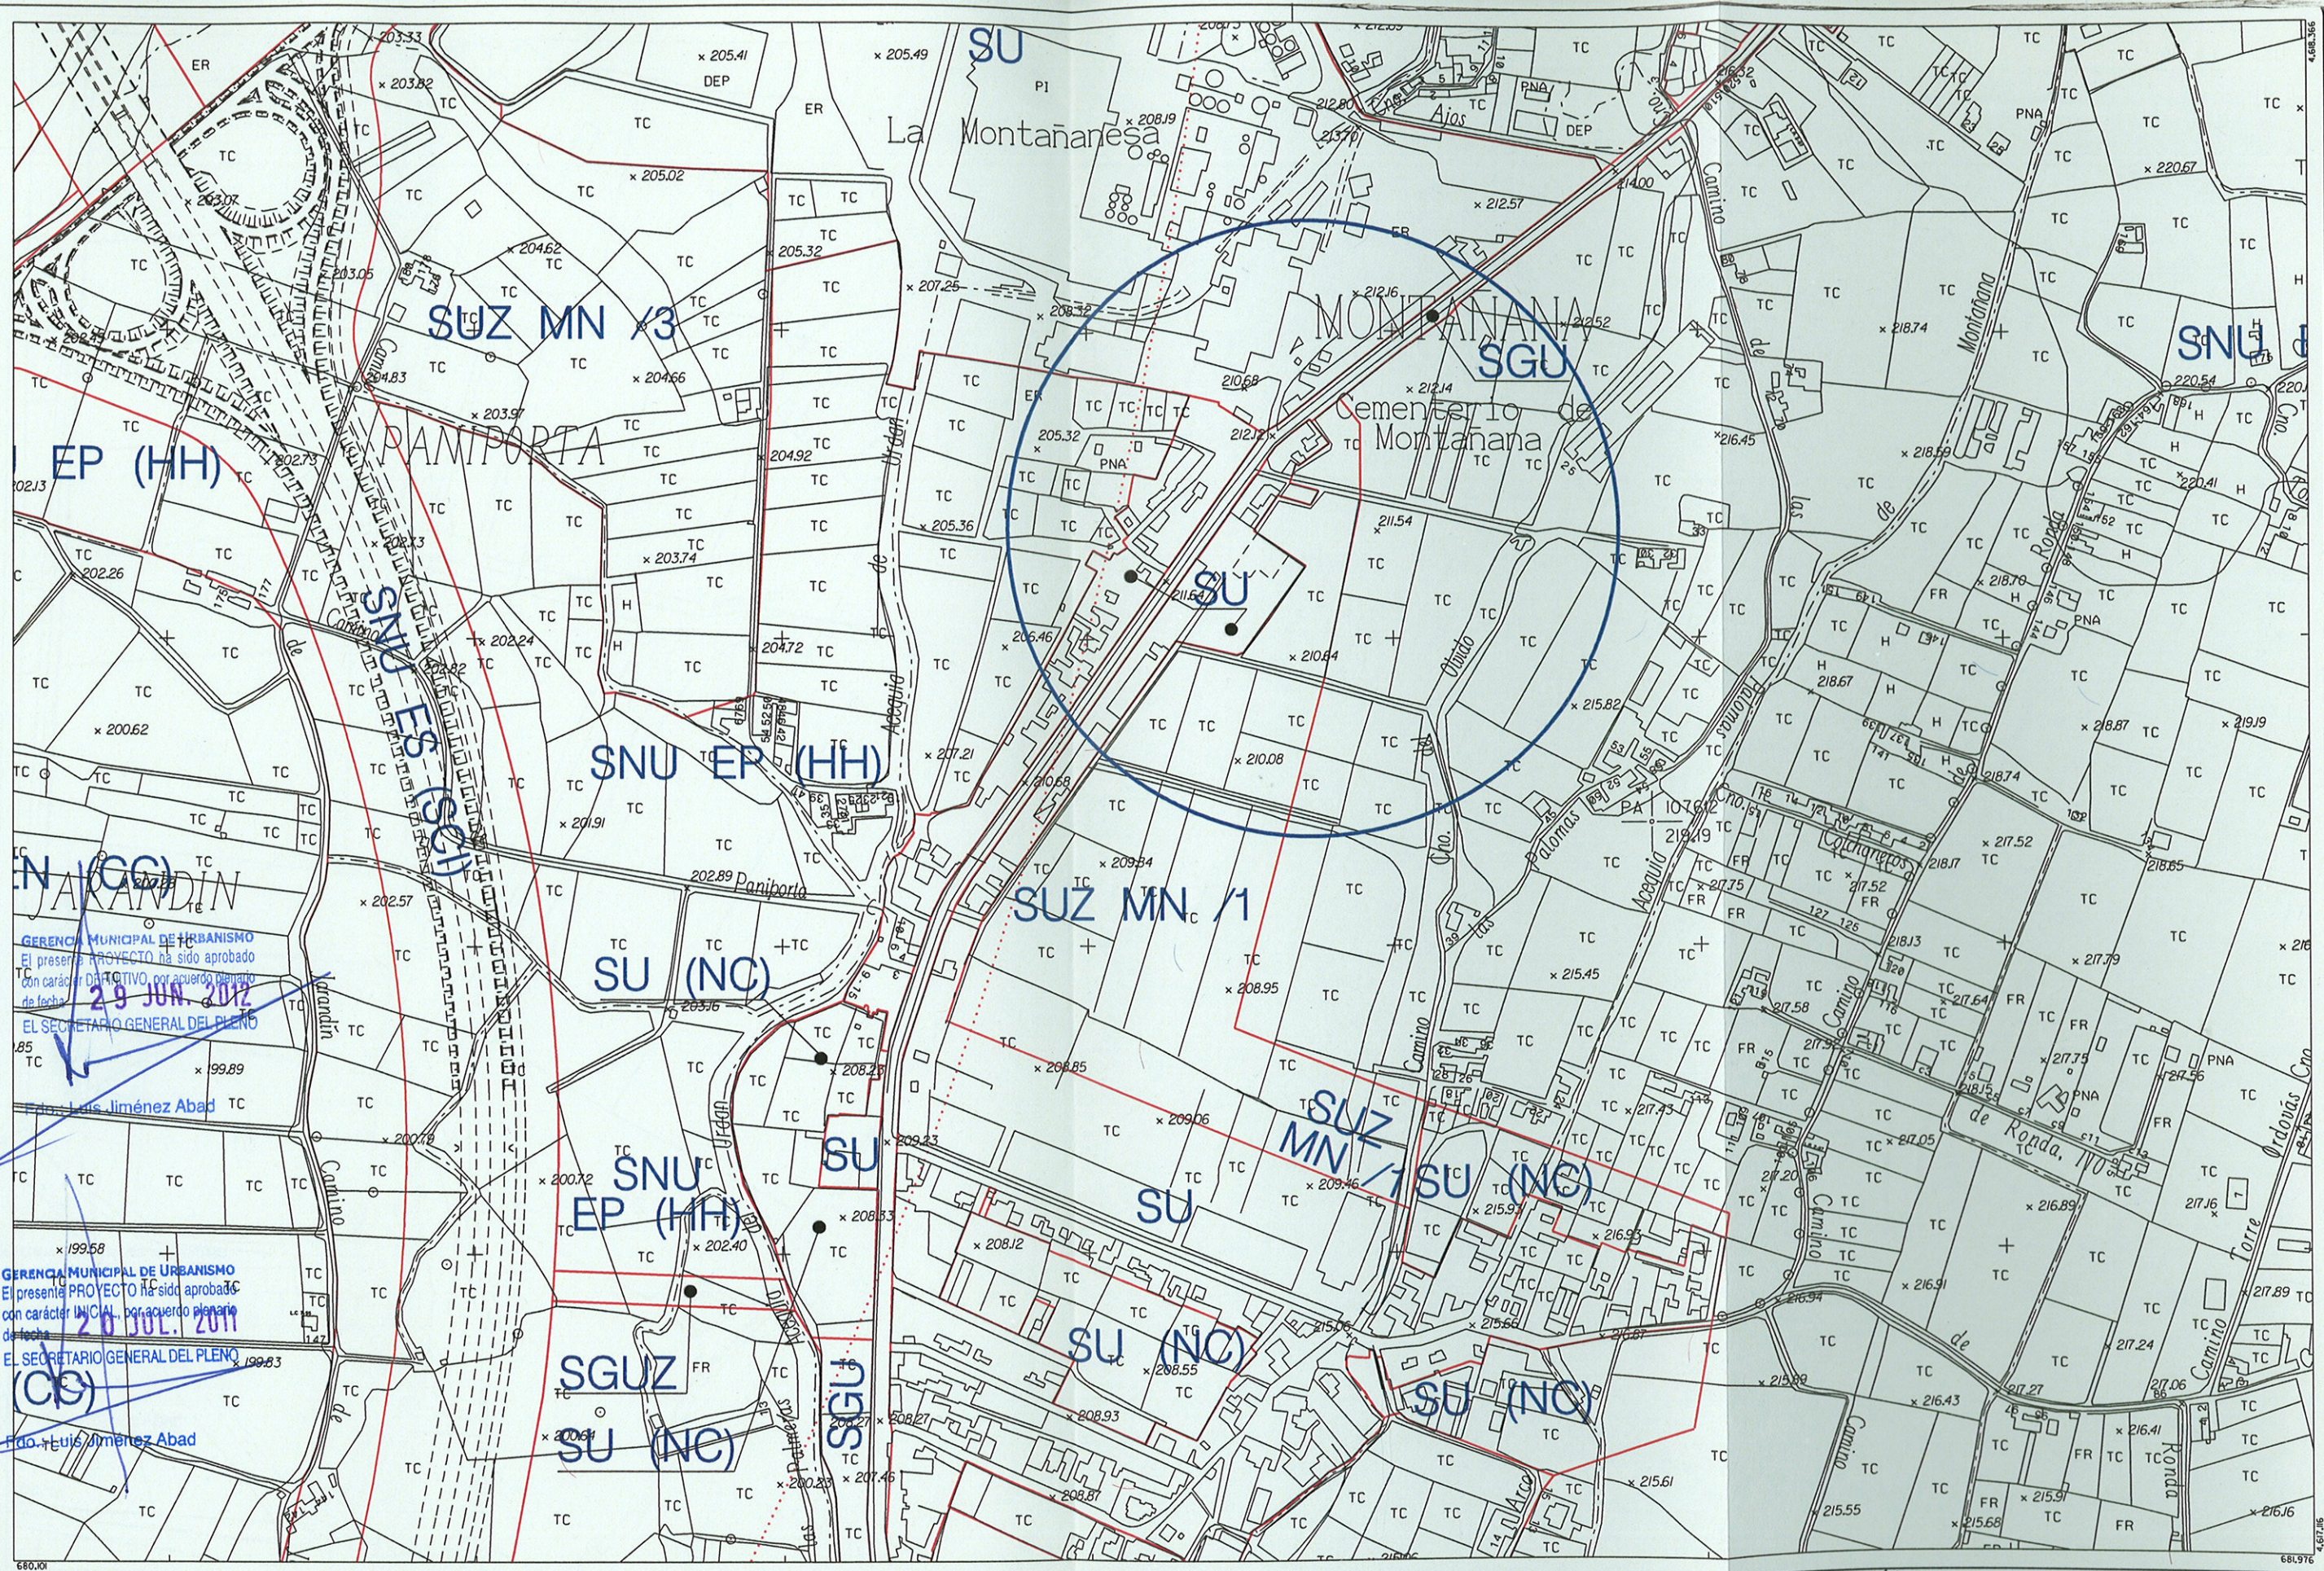

Zaragoza
AYUNTAMIENTO

GERENCIA MUNICIPAL DE URBANISMO
El presente PROYECTO ha sido aprobado
con carácter **DEFINITIVO**, por acuerdo plenario
de fecha **29 JUN. 2012**
EL SECRETARIO GENERAL DEL PLENO

Fdo. Luis Jiménez Abad

Zaragoza
AYUNTAMIENTO

GERENCIA MUNICIPAL DE URBANISMO
El presente PROYECTO ha sido aprobado
con carácter **INICIAL**, por acuerdo plenario
de fecha **20 JUL. 2011**
EL SECRETARIO GENERAL DEL PLENO

(CS)

Fdo. Luis Jiménez Abad




Suelo Urbano		Suelo No Urbanizable Especial		Suelo No Urbanizable Genérico		Sistema General	
SU	Consolidado	SNU EN (**)	Ecosistema Natural	SNU G (C)	Cuevas	SGU	Urbano
SU (NC)	No Consolidado	SNU EP (**)	Productivo Agrario	SNU G (AL)	Actividades Logísticas	SGUZ	Urbanizable
Suelo Urbanizable		SNU EC	Patrimonio Cultural	SNU G (VT)	Vertido, Tratamiento, Recuperación y Valoración de Residuos	SGNU	No Urbanizable
SUZ (D)	Delimitado	SNU ET	Transición Tramo Urbano Ebro	SNU G (NRT)	Núcleos Rurales Tradicionales		
SUZ	No Delimitado	SNU ES (**)	Sectorial y Complementaria				

ESQUEMA DE SITUACIÓN

13	14	15
22	23	-
31	32	33

MA 75.08

CLASIFICACIÓN DEL SUELO

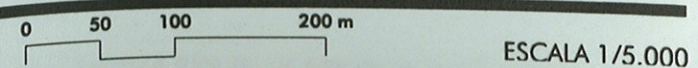



GERENCIA MUNICIPAL DE URBANISMO
El presente PROYECTO ha sido aprobado
con carácter DEFINITIVO, por acuerdo plenario
de fecha **29 JUN. 2012**
EL SECRETARIO GENERAL DEL PLENO

Fdo.: Luis Jiménez Abad



GERENCIA MUNICIPAL DE URBANISMO
El presente PROYECTO ha sido aprobado
con carácter FINAL, por acuerdo plenario
de fecha **12 JUL. 2011**
EL SECRETARIO GENERAL DEL PLENO

Fdo.: Luis Jiménez Abad



Zaragoza
AYUNTAMIENTO

SUELO URBANO		NO CONSOLIDADO	Área de Intervención Área de Convenio
CONSOLIDADO			
A1*	B*	E	
A2*	C1	H1	
A3*	C2	H2	
A4*	D1	F, G, K	
A6*	D2	AC	
		(* Grado)	

SUELO URBANIZABLE		SISTEMAS GENERALES
SUZ		
SUZ (D)	No Delimitado Delimitado	SGU Urbano SGUZ Urbanizable SGNU No Urbanizable

SUELO NO URBANIZABLE		G
ESPECIAL		
SNU EN (**)	Ecosistema Natural	SNU G (C) SNU G (VT) SNU G (NRT) Cuevas Vertido y Tratamiento de Residuos Núcleos Rurales Tradicionales
SNU EP (**)	Productivo Agrario	
SNU EC	Patrimonio Cultural	
SNU ET	Transición al Ebro	
SNU ES (**)	Sectorial y Complementaria	
(** Categoría)		

Planeamiento Recogido	
---	Límite de área
---	Zona verde
---	Equipamientos y Servicios
---	Parcela edificable
---	Nueva alineación
---	Espacio libre privado

ESQUEMA DE SITUACIÓN	
N9	O9
N10	
N11	

MA 75.08
CALIFICACIÓN Y
REGULACIÓN DEL SUELO