

ESTRUCTURA URBANISTICA

SUELO URBANO

CONSOLIDADO	SU
A 1	Edificación en manzana cerrada
A 2	Edificación en ordenación abierta de vivienda colectiva
A 3	Edificación en ordenación abierta extensiva
A 4	Vivienda unifamiliar aislada o agrupada
A 6	Edificación destinada a usos productivos
B	Ciudad histórica
C	Conjuntos urbanos contemporáneos
D	Zona de edificación residencial en agrupaciones de densidad media

NO CONSOLIDADO	SU (NC)
ZONA E	Área de nueva ordenación por renovación de uso
ZONA F	Área de reforma interior pendiente de ordenación
ZONA G	Área de reforma interior pendiente de gestión
ZONA H	Área de edificación destinada a usos productivos
ZONA K	Área K
ZONA AC	Área pendiente de convenio urbanístico

PLANEAMIENTO RECOGIDO

	Residencial
	Otros Usos

SUELO URBANIZABLE

	Residencial
	Usos Productivos

	Zona verde
	Espacio Libre Recreativo
	Equipamiento
	Terminales de Transporte y Actividades Logísticas
- - -	Vías Pecuarias
- - -	Vial
- - -	AVE
- - -	Ferrocarril
- - -	Cercanías
- - -	Camino
- - -	Límite de servidumbre aeronáutica
- - -	Línea de 32,5 NEF
- - -	P.O.R.N. del Ebro
- - -	Límite de seguridad radioeléctrica

SUELO NO URBANIZABLE

GENÉRICO	SNU G
C	Núcleos tradicionales de Cuevas
VT	Vertido, tratamiento, recuperación y valoración de Residuos
NRT	Núcleos Rurales Tradicionales

ESPECIAL

PROTECCIÓN DEL ECOSISTEMA NATURAL	SNU EN
Categorías sustantivas	

SR	Sotos, galachos y Riberas fluviales
NI	Otros Espacios naturales de interés
CC	Protección de Cauces y Canales de crecida
MA	Masas Arbóreas y terrenos forestales naturales
RF	Montes y suelos de Repoblación Forestal
VB	Protección de Vaguadas y Barrancos
SE	Protección del Suelo Estepario

Categorías adjetivas	
- - -	Lugar de Importancia Comunitaria (LIC) y Zona de Especial Protección para las Aves (ZEPA)

PROTECCIÓN DEL ECOSISTEMA PRODUCTIVO AGRARIO

Categorías sustantivas	SNU EP
HH	Protección de la Huerta Honda
R	Protección de la agricultura en el Regadío Alto tradicional
S	Protección de la agricultura en el Secano Tradicional
V	Vales

PROTECCIÓN DEL PATRIMONIO CULTURAL EN EL MEDIO RURAL

Categoría sustantiva	SNU EC
C	Patrimonio Cultural
24	Yacimiento


TERRENOS DE TRANSICIÓN DEL TRAMO URBANO DEL EBRO


Categoría sustantiva	SNU ET
T	Transición del tramo urbano del Ebro

TERRENOS SUJETOS A PROTECCIONES SECTORIALES Y COMPLEMENTARIAS

Categoría sustantiva	SNU ES
SCI	Protección del sistema de comunicaciones e infraestructuras
D	Áreas de la Defensa

Categorías adjetivas	
- - -	Límite zona de seguridad militar
Protección del paisaje	
	Protección activa del paisaje
	Protección pasiva del paisaje
	Recuperación del paisaje
	Reserva Natural
Protección de riesgos naturales singulares	
	Riesgo de hundimientos
	Zonas inundables y conos aluviales
	Escarpes inestables
	Riesgo de erosión de márgenes fluviales

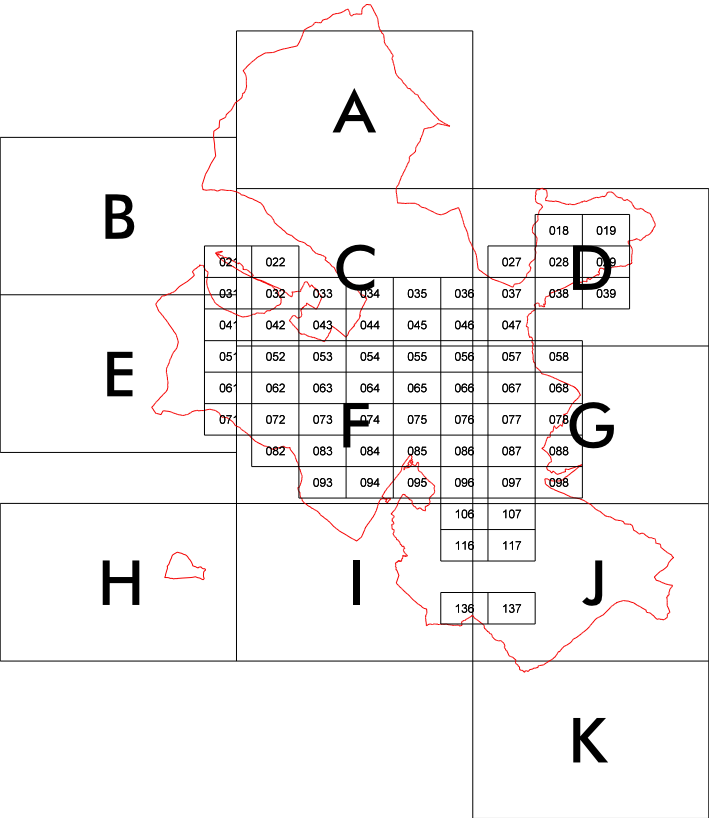

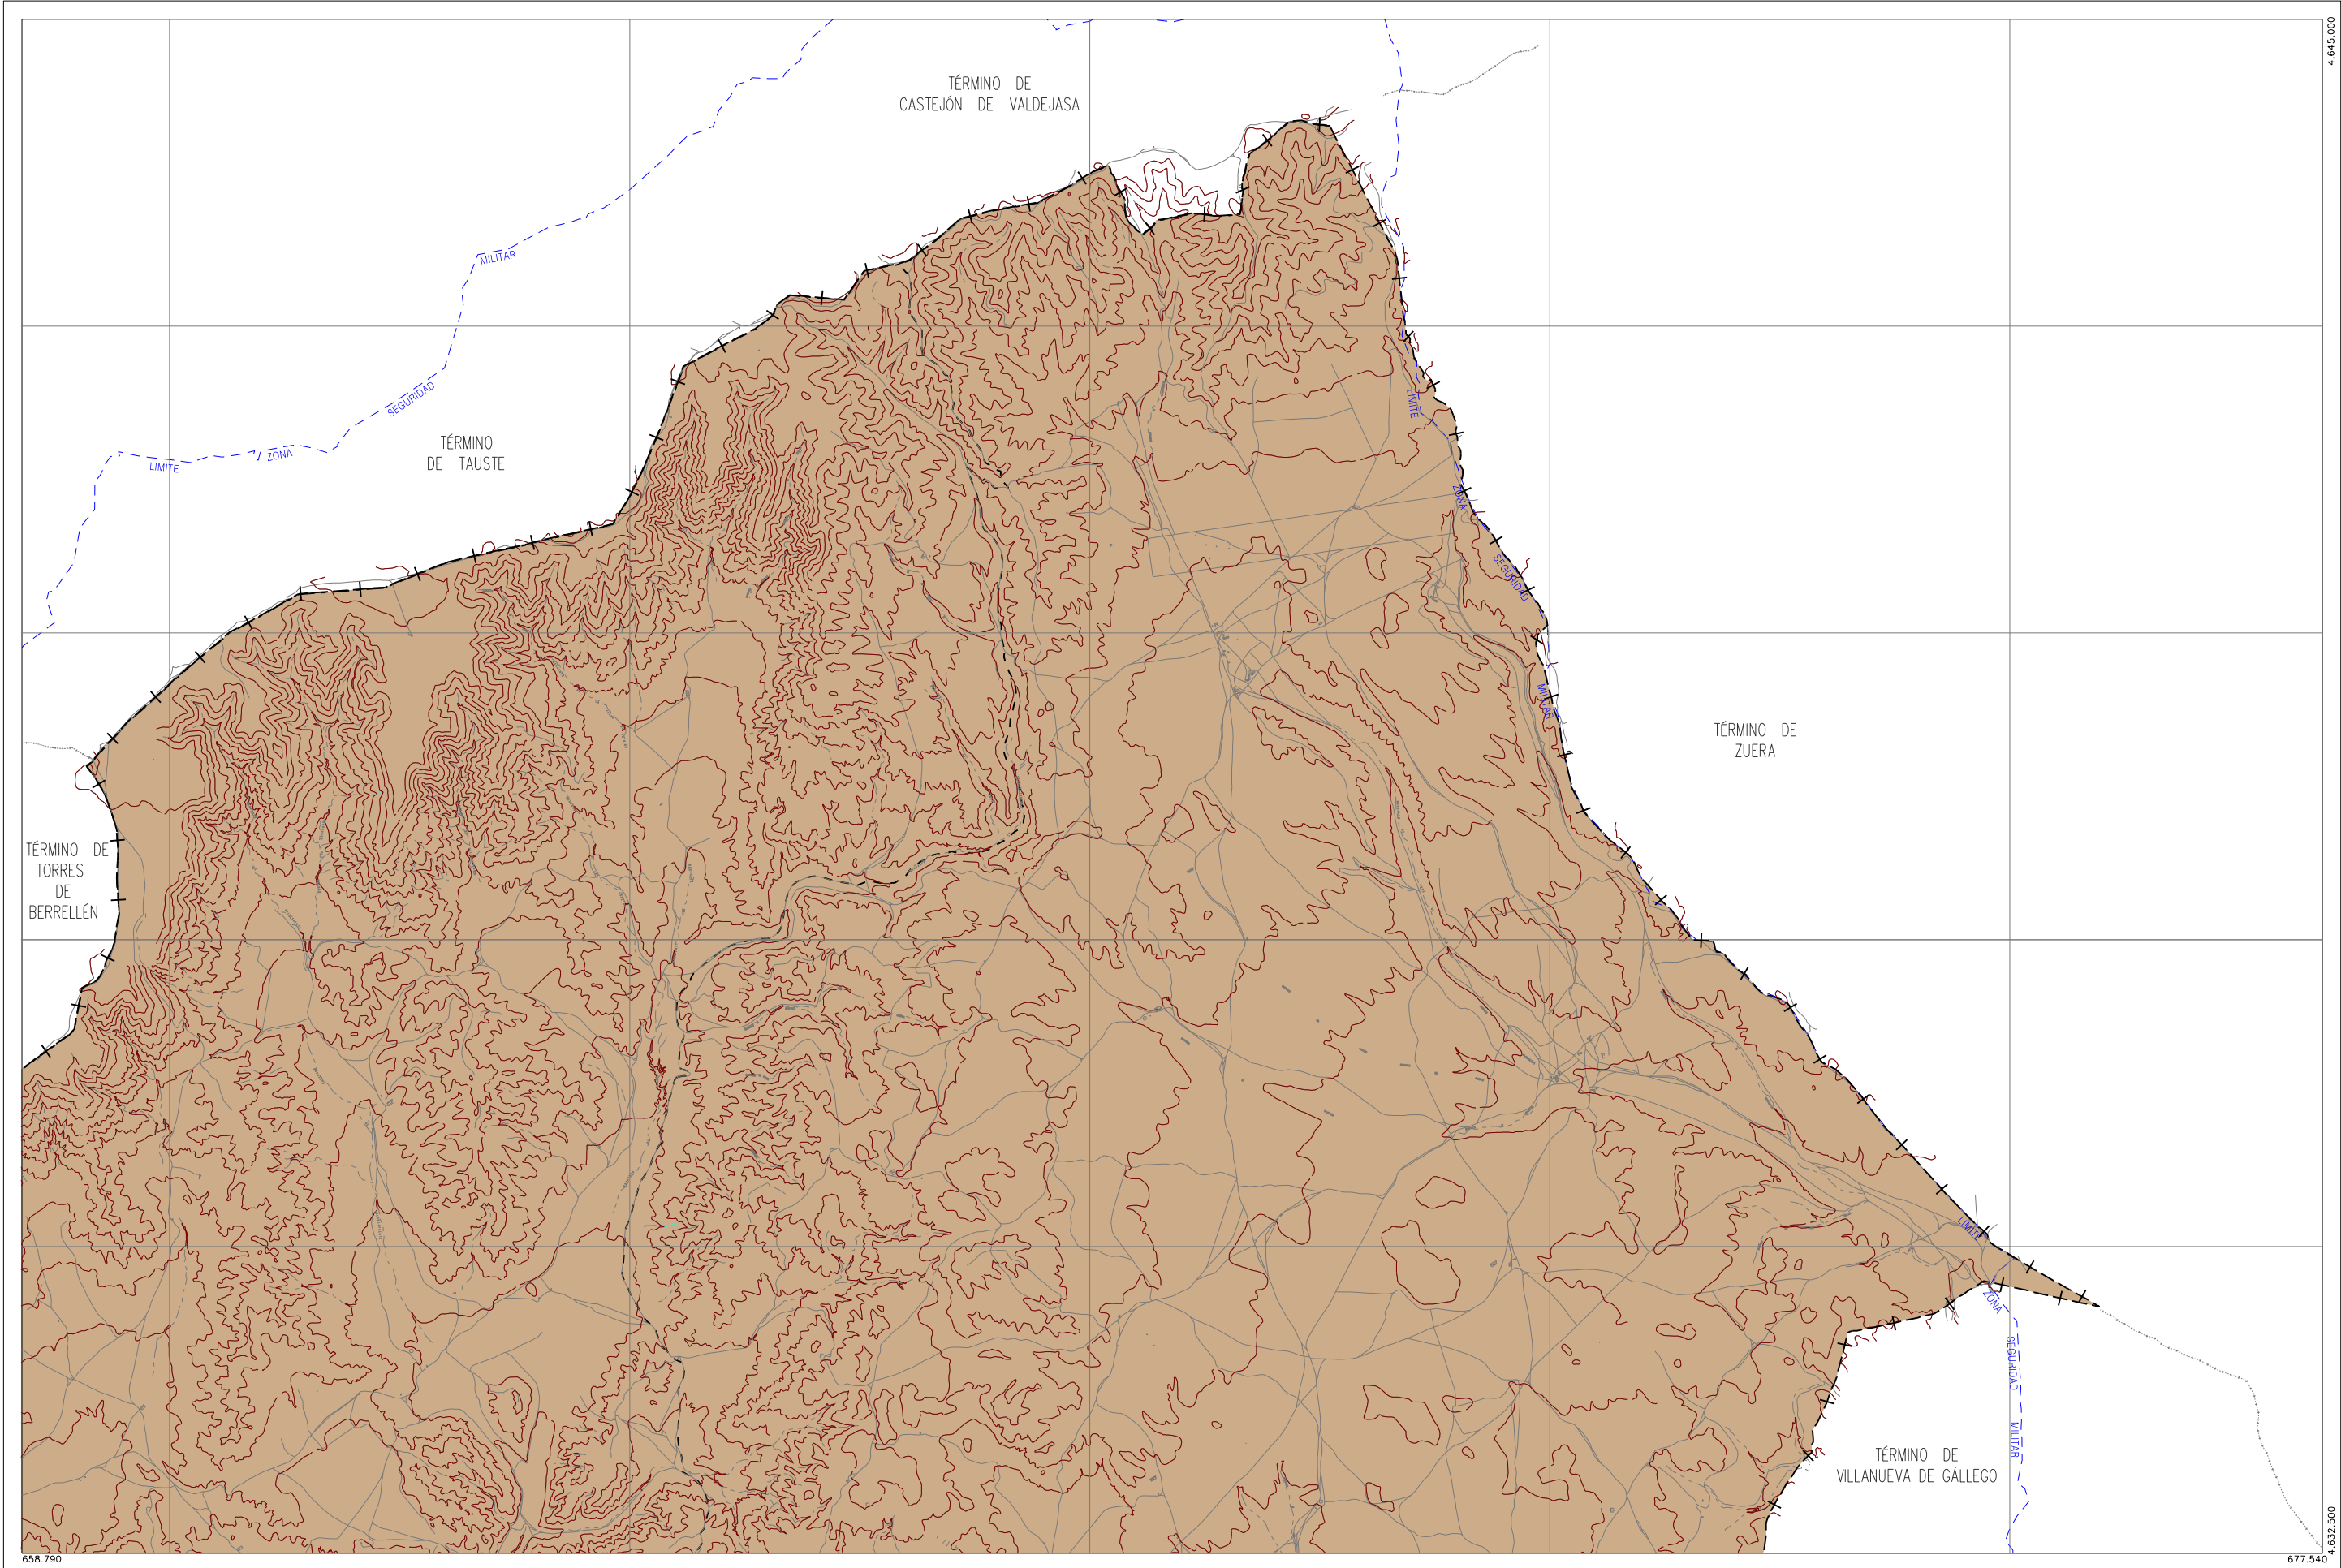

Zaragoza

AYUNTAMIENTO

Zona verde

Equipamiento

Terminales de Transporte y Actividades Logísticas

Vías Pecuarias

Vial

Ferrocarril

Caminos

SUELO URBANO

A 1

A 2

A 3

A 4

B

C

D

E

A 6, H

Áreas F y G

Áreas K

SUELO URBANIZABLE

Residencial

Usos Productivos

PLANEAMIENTO RECOGIDO

Residencial

Otros Usos

SUELO NO URBANIZABLE

GENÉRICO

Cuevas

Tratamiento Residuos

Núcleos Rurales Tradicionales

ESPECIAL

Sotos y Riberas

Otros Espacios

Cauces y Canales

Masas Arbóreas

Repoblación Forestal

Vaguadas y Barrancos

Suelo Estepario

Huerta Honda

Regadío Alto

Secano Tradicional

Vales

Áreas de la Defensa

Patrimonio Cultural

Transición al Ebro

DIVISIÓN DE HOJAS

TERRITORIO NO COMPRENDIDO EN LA DISTRIBUCIÓN DE HOJAS


A1 - ESCALA 1/25.000

A3 - ESCALA 1/50.000

ESTRUCTURA URBANÍSTICA

A

PLAN GENERAL DE ORDENACIÓN URBANA DE ZARAGOZA

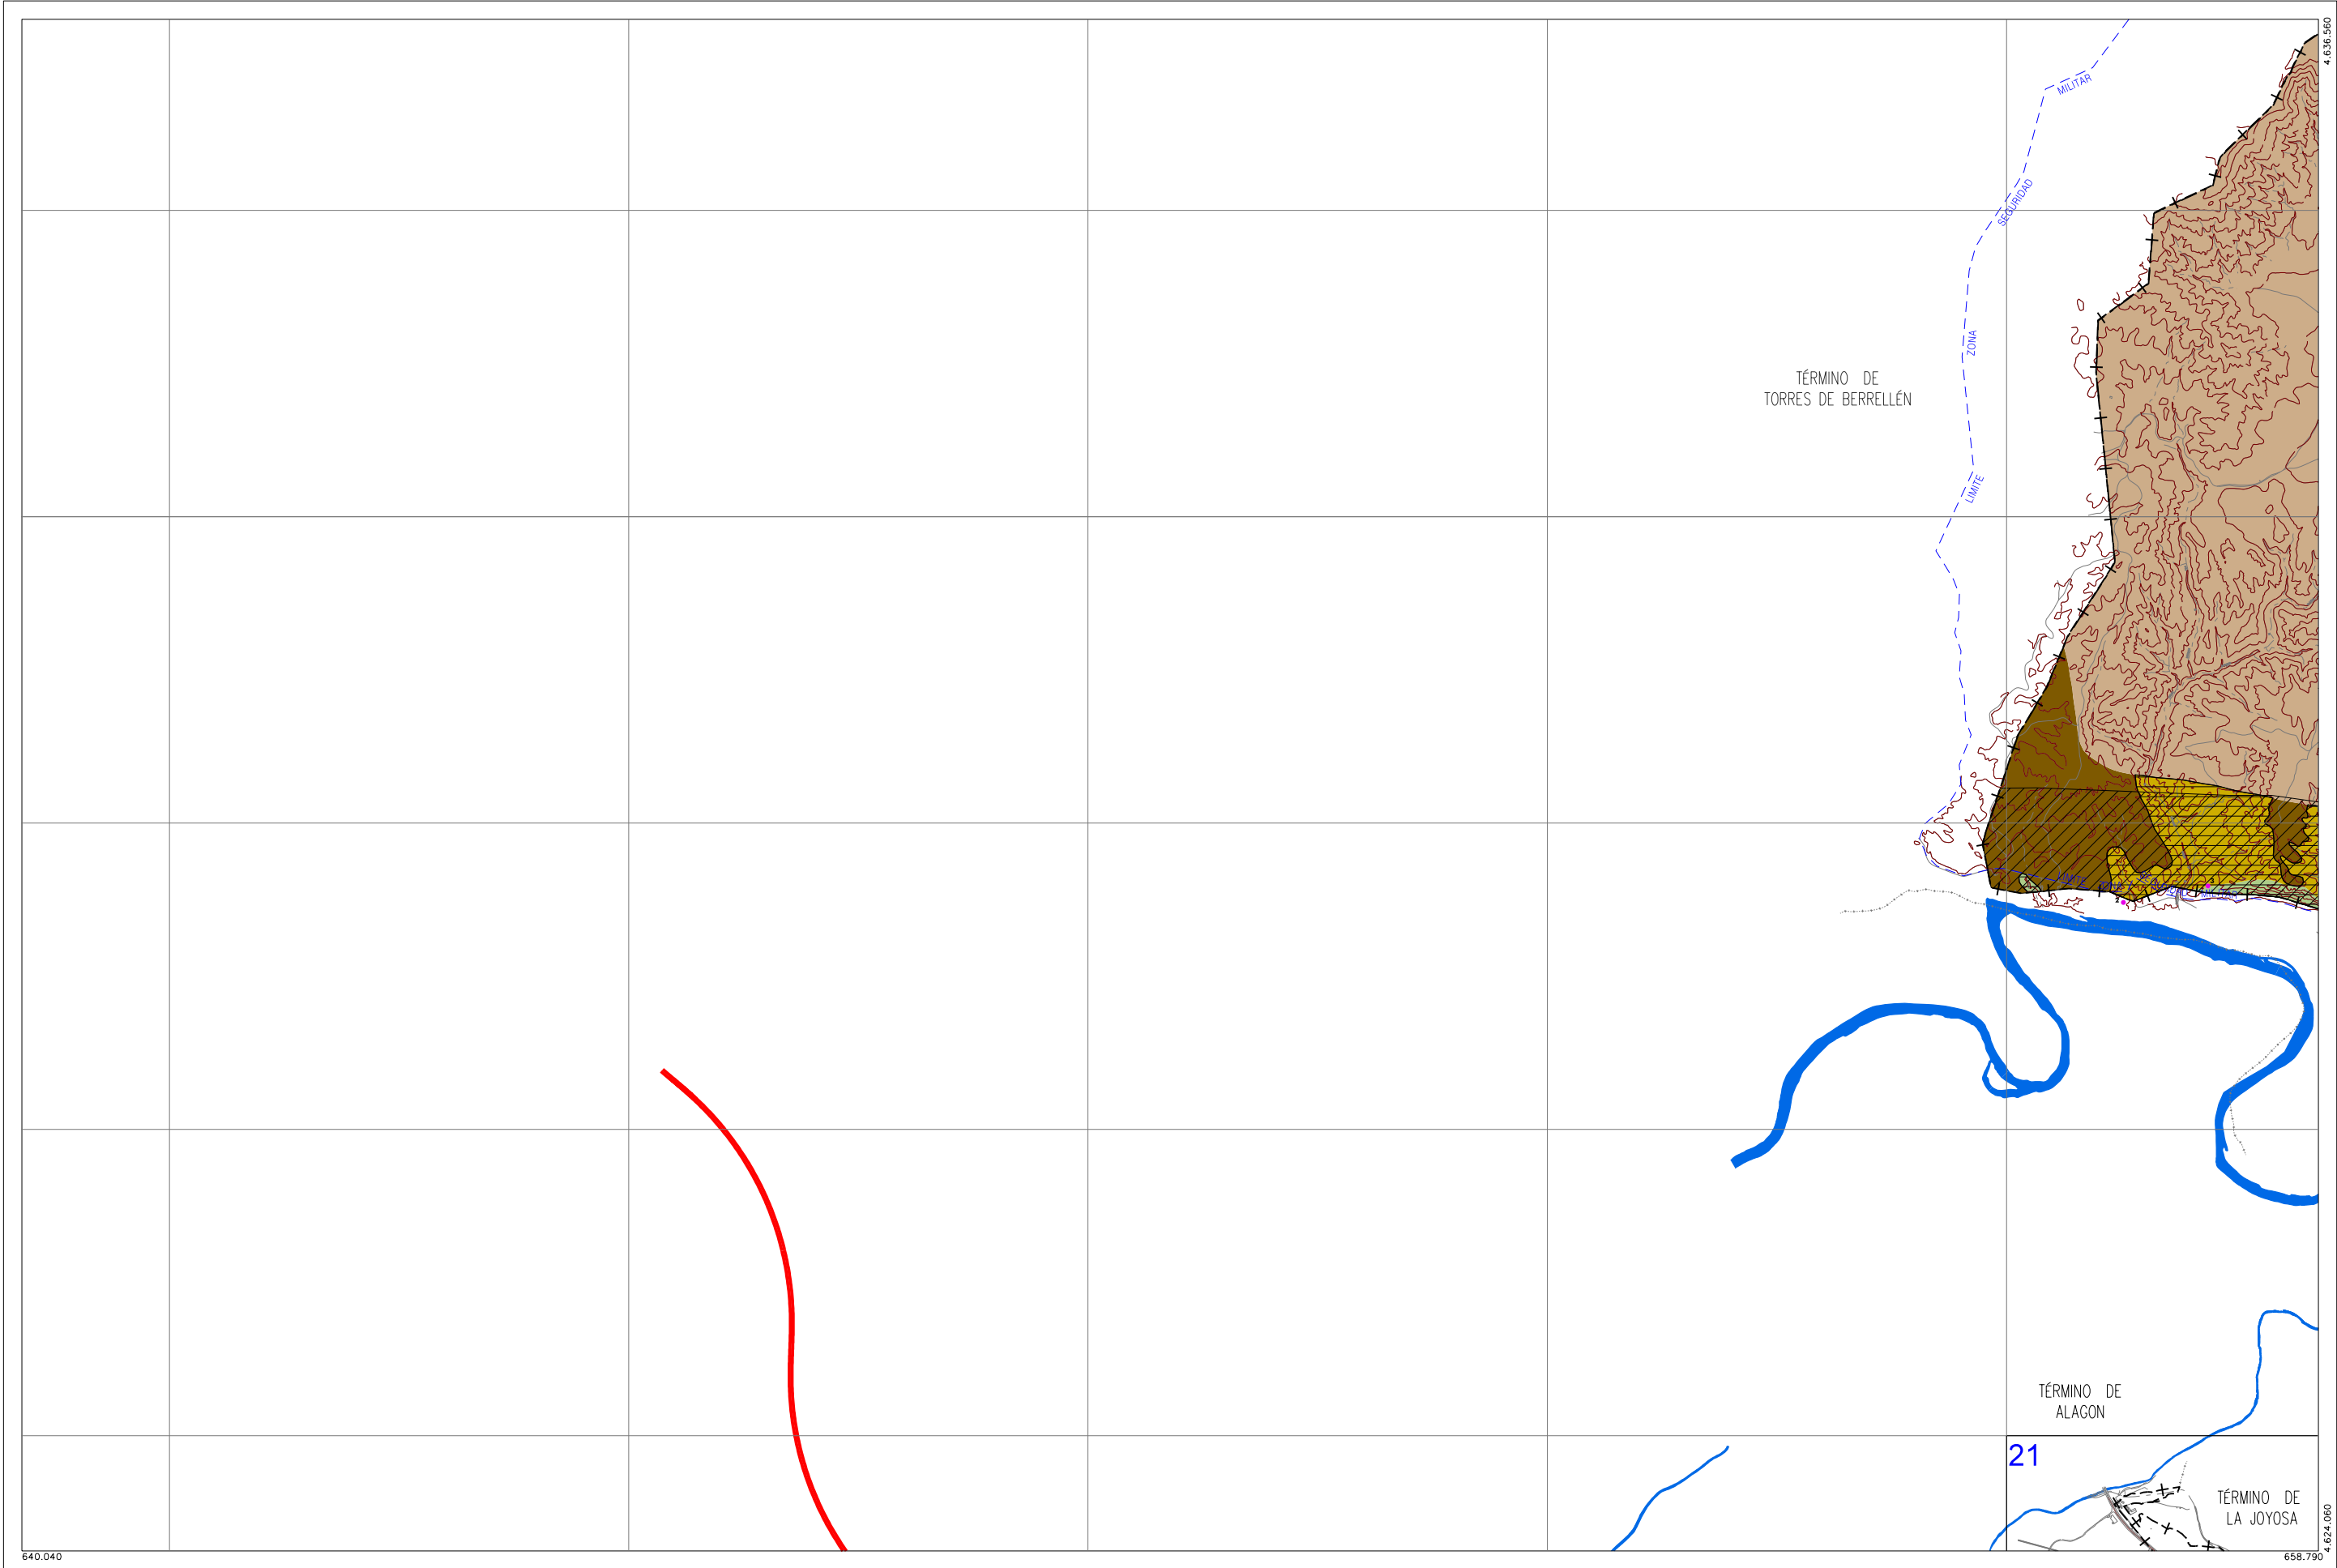

Zaragoza

AYUNTAMIENTO

Zona verde

Equipamiento

Terminales de Transporte y Actividades Logísticas

Vías Pecuarias

Vial

Ferrocarril

Caminos

SUELO URBANO

A 1

A 2

A 3

A 4

B

C

D

E

A 6, H

Áreas F y G

Áreas K

SUELO URBANIZABLE

Residencial

Usos Productivos

PLANEAMIENTO RECOGIDO

Residencial

Otros Usos

SUELO NO URBANIZABLE

GENÉRICO

Cuevas

Tratamiento Residuos

Núcleos Rurales Tradicionales

ESPECIAL

Sotos y Riberas

Otros Espacios

Cauces y Canales

Masas Arbóreas

Repoblación Forestal

Vaguadas y Barrancos

Suelo Estepario

Huerta Honda

Regadío Alto

Secano Tradicional

Vales

Áreas de la Defensa

Patrimonio Cultural

Transición al Ebro

DIVISIÓN DE HOJAS

21

nº de hoja en Cartografía 1/5.000

ESTRUCTURA URBANÍSTICA

TERRITORIO NO COMPRENDIDO EN LA DISTRIBUCIÓN DE HOJAS

0


500

1000

2000m

A1 - ESCALA 1/25.000

A3 - ESCALA 1/50.000

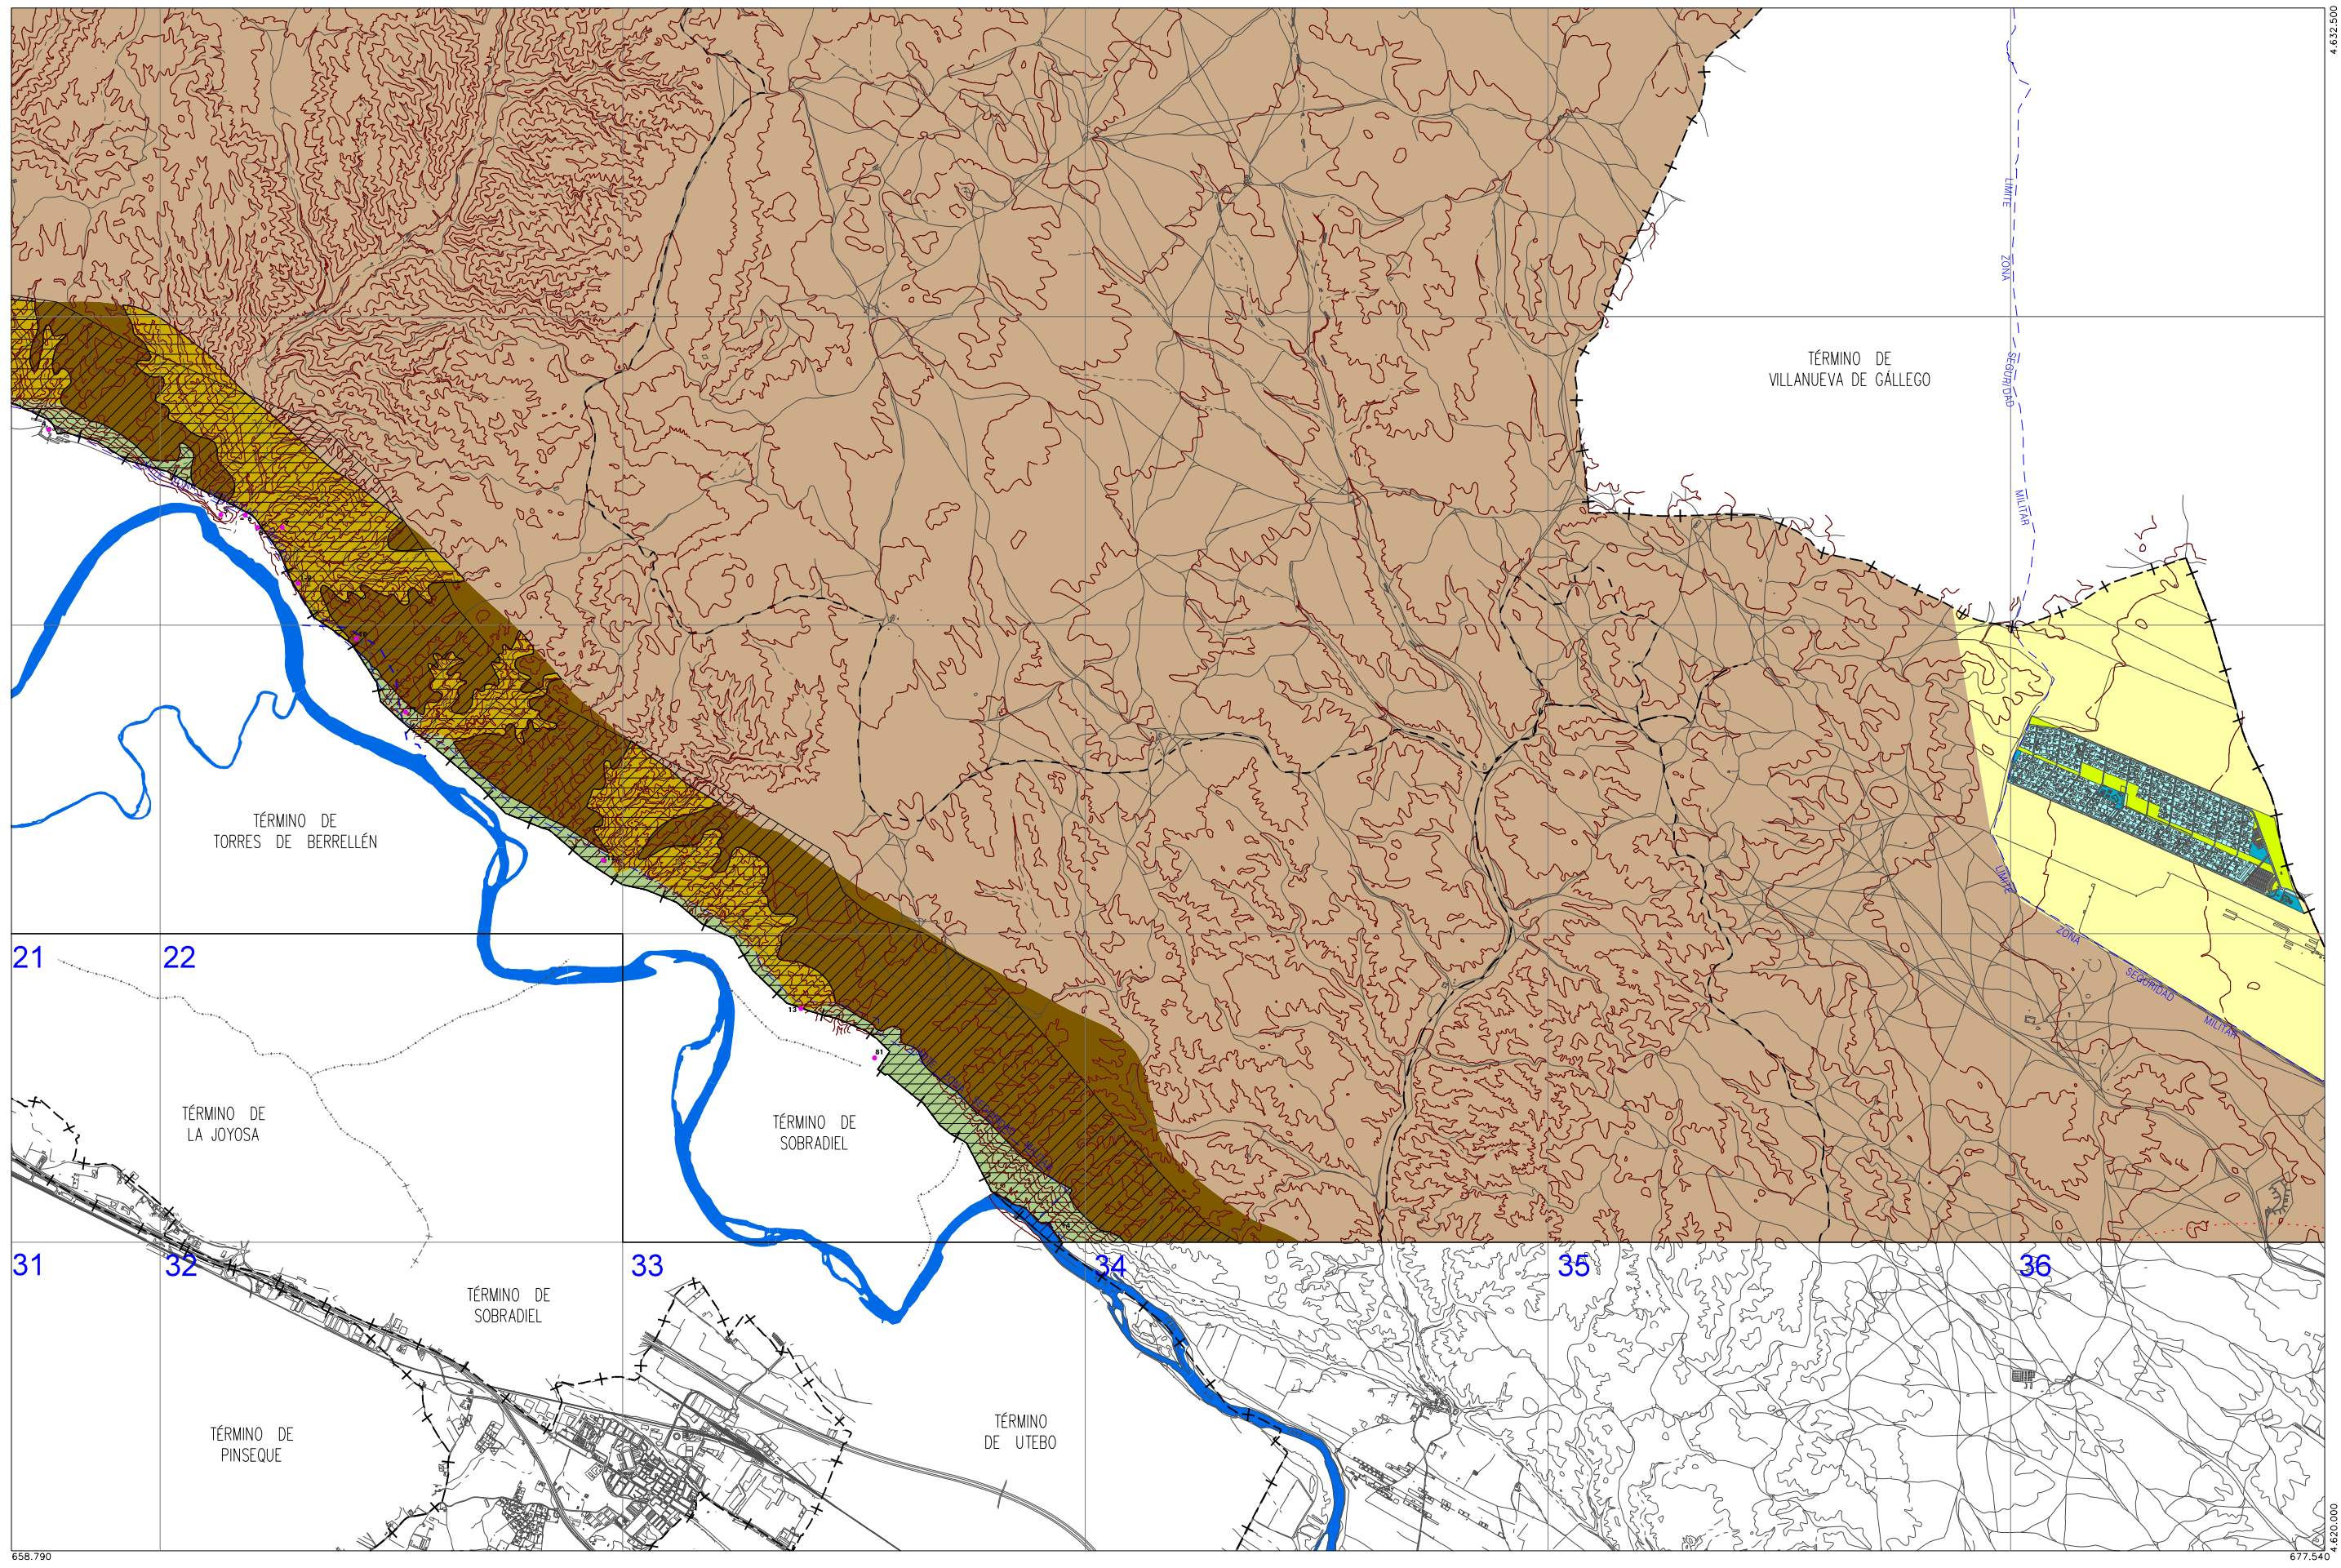

Zaragoza
AYUNTAMIENTO

- Zona verde
- Equipamiento
- Terminales de Transporte y Actividades Logísticas
- Vías Pecuarias
- Vial
- Ferrocarril
- Camino

SUELO URBANO

- A 1
- A 2
- A 3
- A 4
- B
- C
- D
- E
- A 6, H
- Áreas F y G
- Áreas K

SUELO URBANIZABLE


- Residencial
- Usos Productivos
- PLANEAMIENTO RECOGIDO
- Residencial
- Otros Usos

SUELO NO URBANIZABLE

- GENÉRICO
- Cuevas
- Tratamiento Residuos
- Núcleos Rurales Tradicionales
- ESPECIAL
- Sotos y Riberas
- Otros Espacios
- Cauces y Canales
- Masas Arbóreas
- Replantación Forestal

- Vaguadas y Barrancos
- Suelo Estepario
- Huerta Honda
- Regadío Alto
- Secano Tradicional
- Vales

- Áreas de la Defensa
- Patrimonio Cultural
- Transición al Ebro

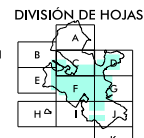

36 n° de hoja en Cartografía 1/5.000


ESTRUCTURA URBANÍSTICA

TERRITORIO NO COMPRENDIDO EN LA DISTRIBUCIÓN DE HOJAS

0 500 1000 2000m

A1 - ESCALA 1/25.000

A3 - ESCALA 1/50.000

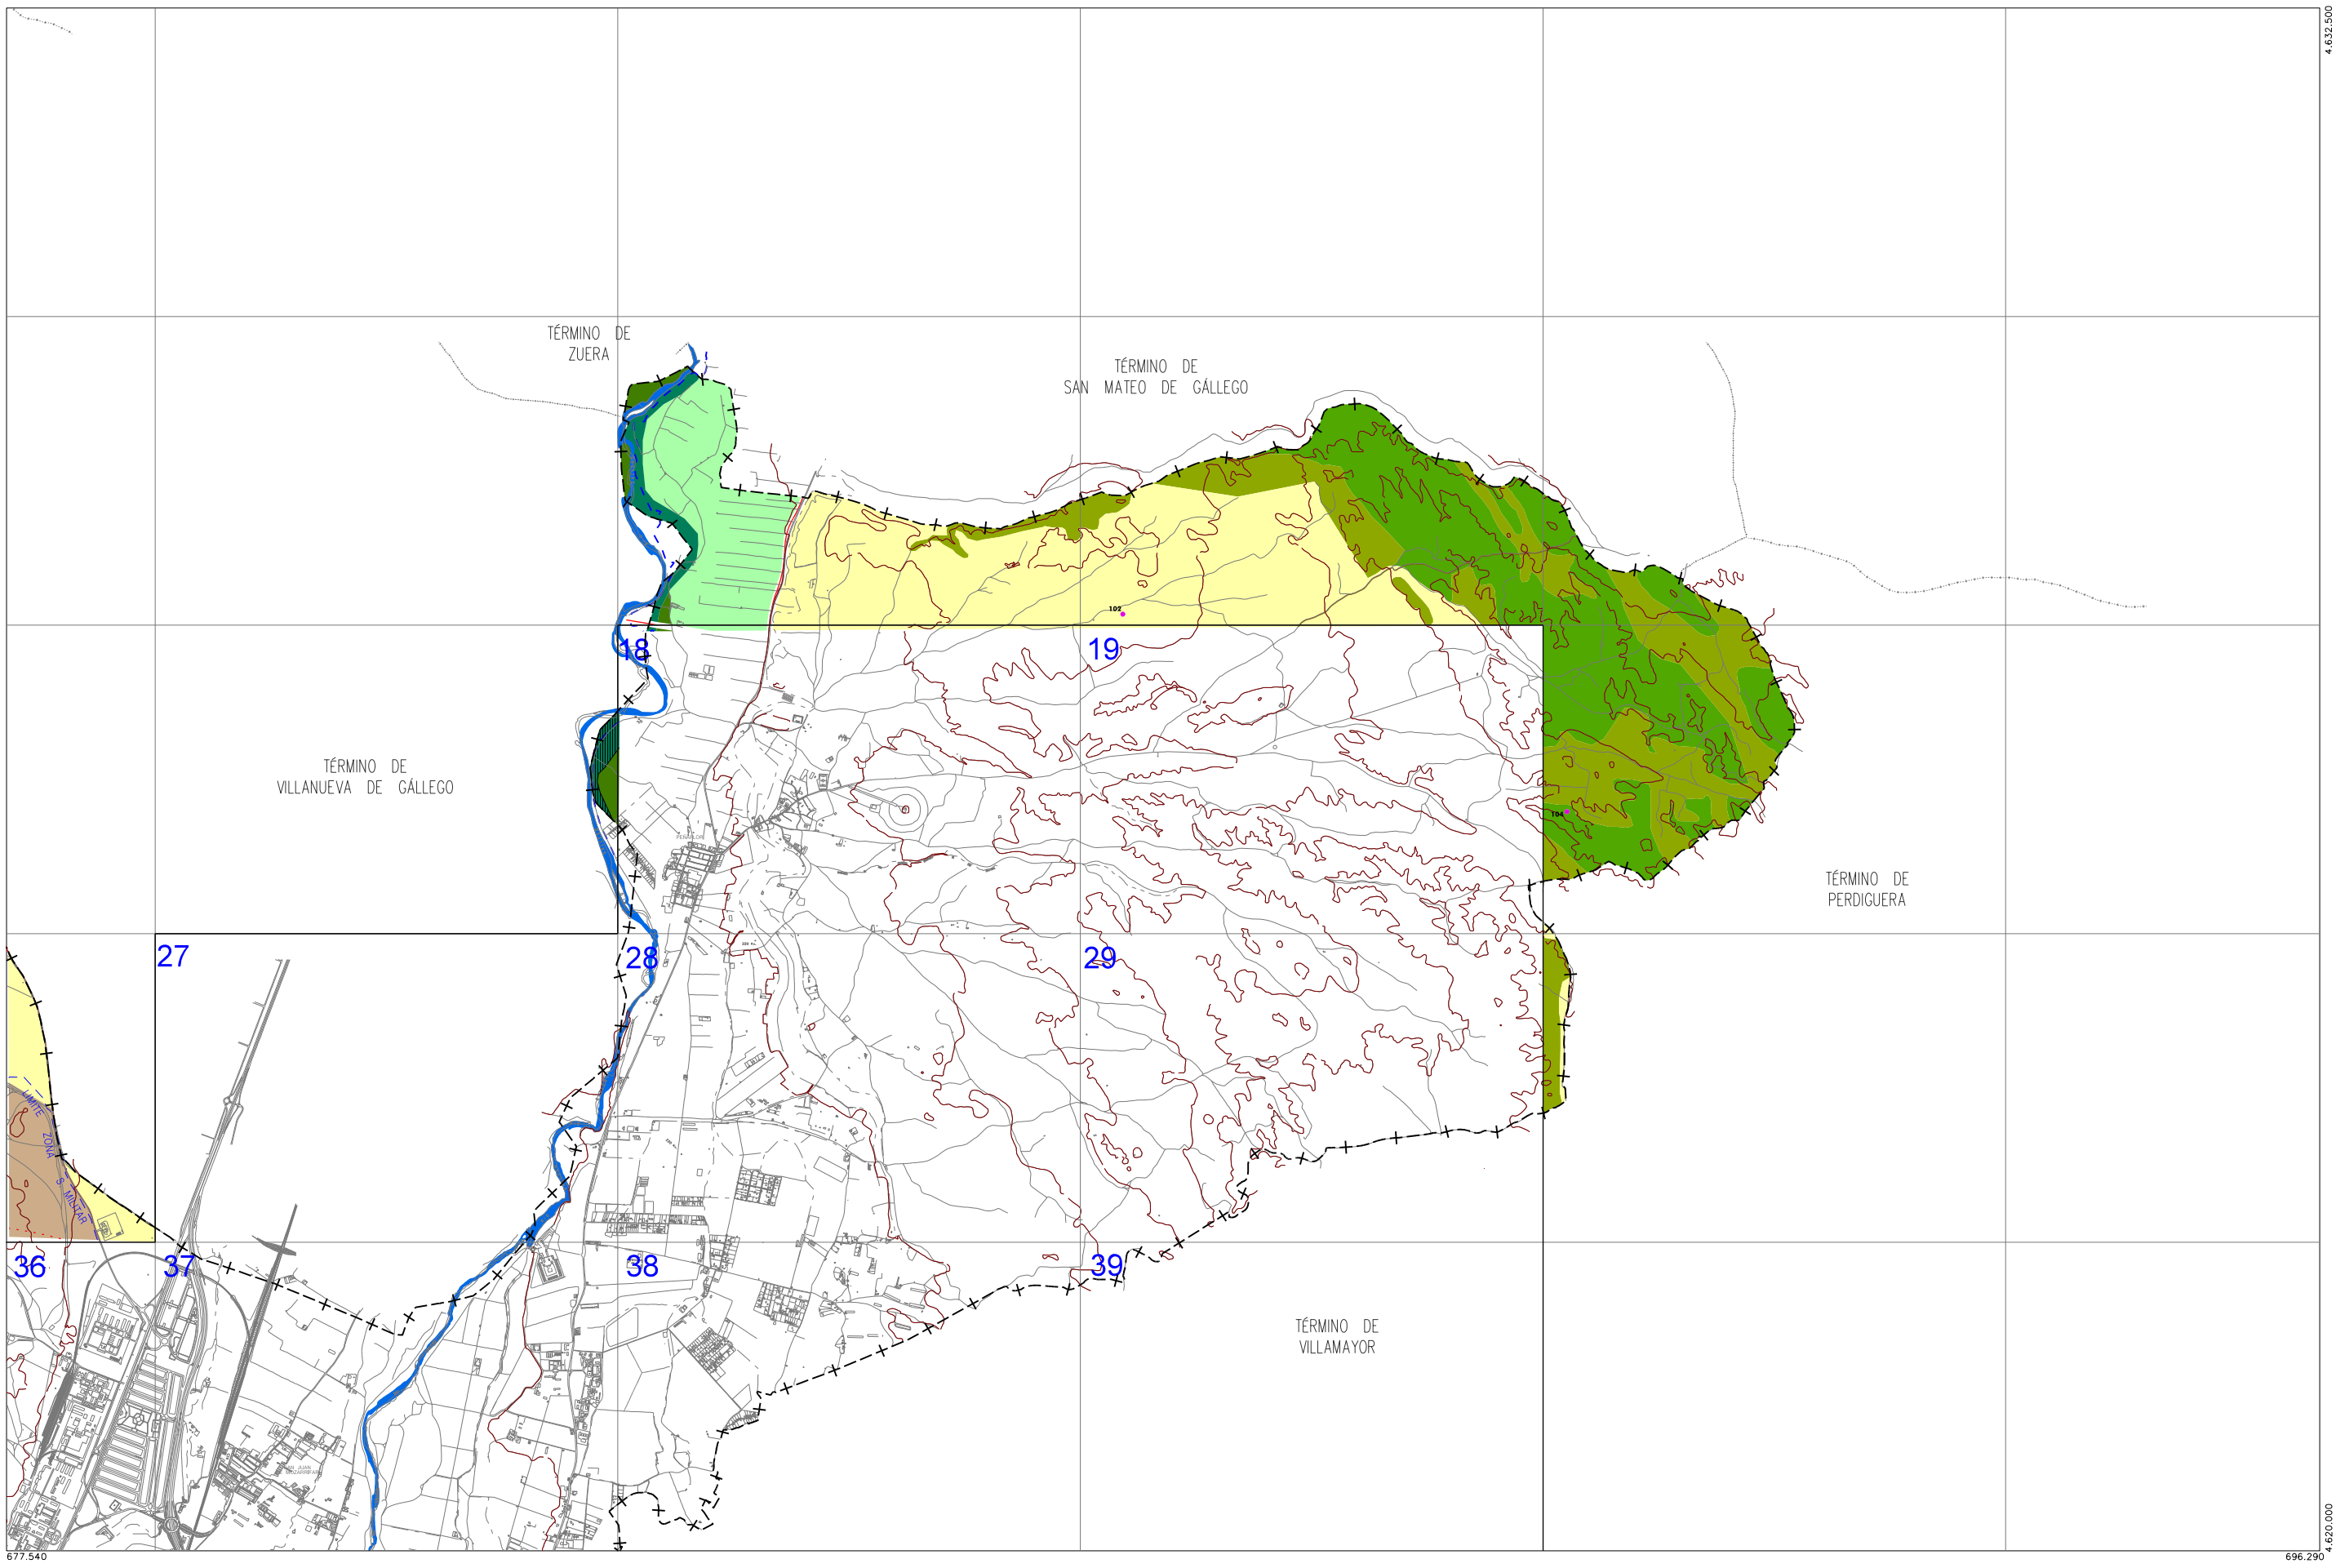



Zaragoza

AYUNTAMIENTO

SUELO URBANO

- A 1
- A 2
- A 3
- A 4
- B
- C
- D
- E
- A 6, H
- Áreas F y G
- Áreas K

SUELO URBANIZABLE

- Residencial
- Usos Productivos

PLANEAMIENTO RECOGIDO

- Residencial
- Otros Usos

SUELO NO URBANIZABLE

GENÉRICO

- Cuevas
- Tratamiento Residuos
- Núcleos Rurales Tradicionales

ESPECIAL

- Sotos y Riberas
- Otros Espacios
- Cauces y Canales
- Masas Arbóreas
- Repoblación Forestal

- Vaguadas y Barrancos
- Suelo Estepario
- Huerta Honda
- Regadío Alto
- Secano Tradicional
- Vales
- Áreas de la Defensa
- Patrimonio Cultural
- Transición al Ebro

Vías

- Vías Pecuarias
- Vial
- Ferrocarril
- Caminos


ESTRUCTURA URBANÍSTICA

39 n° de hoja en Cartografía 1/5.000

TERRITORIO NO COMPRENDIDO EN LA DISTRIBUCIÓN DE HOJAS

0 500 1000 2000m

A1 - ESCALA 1/25.000
A3 - ESCALA 1/50.000

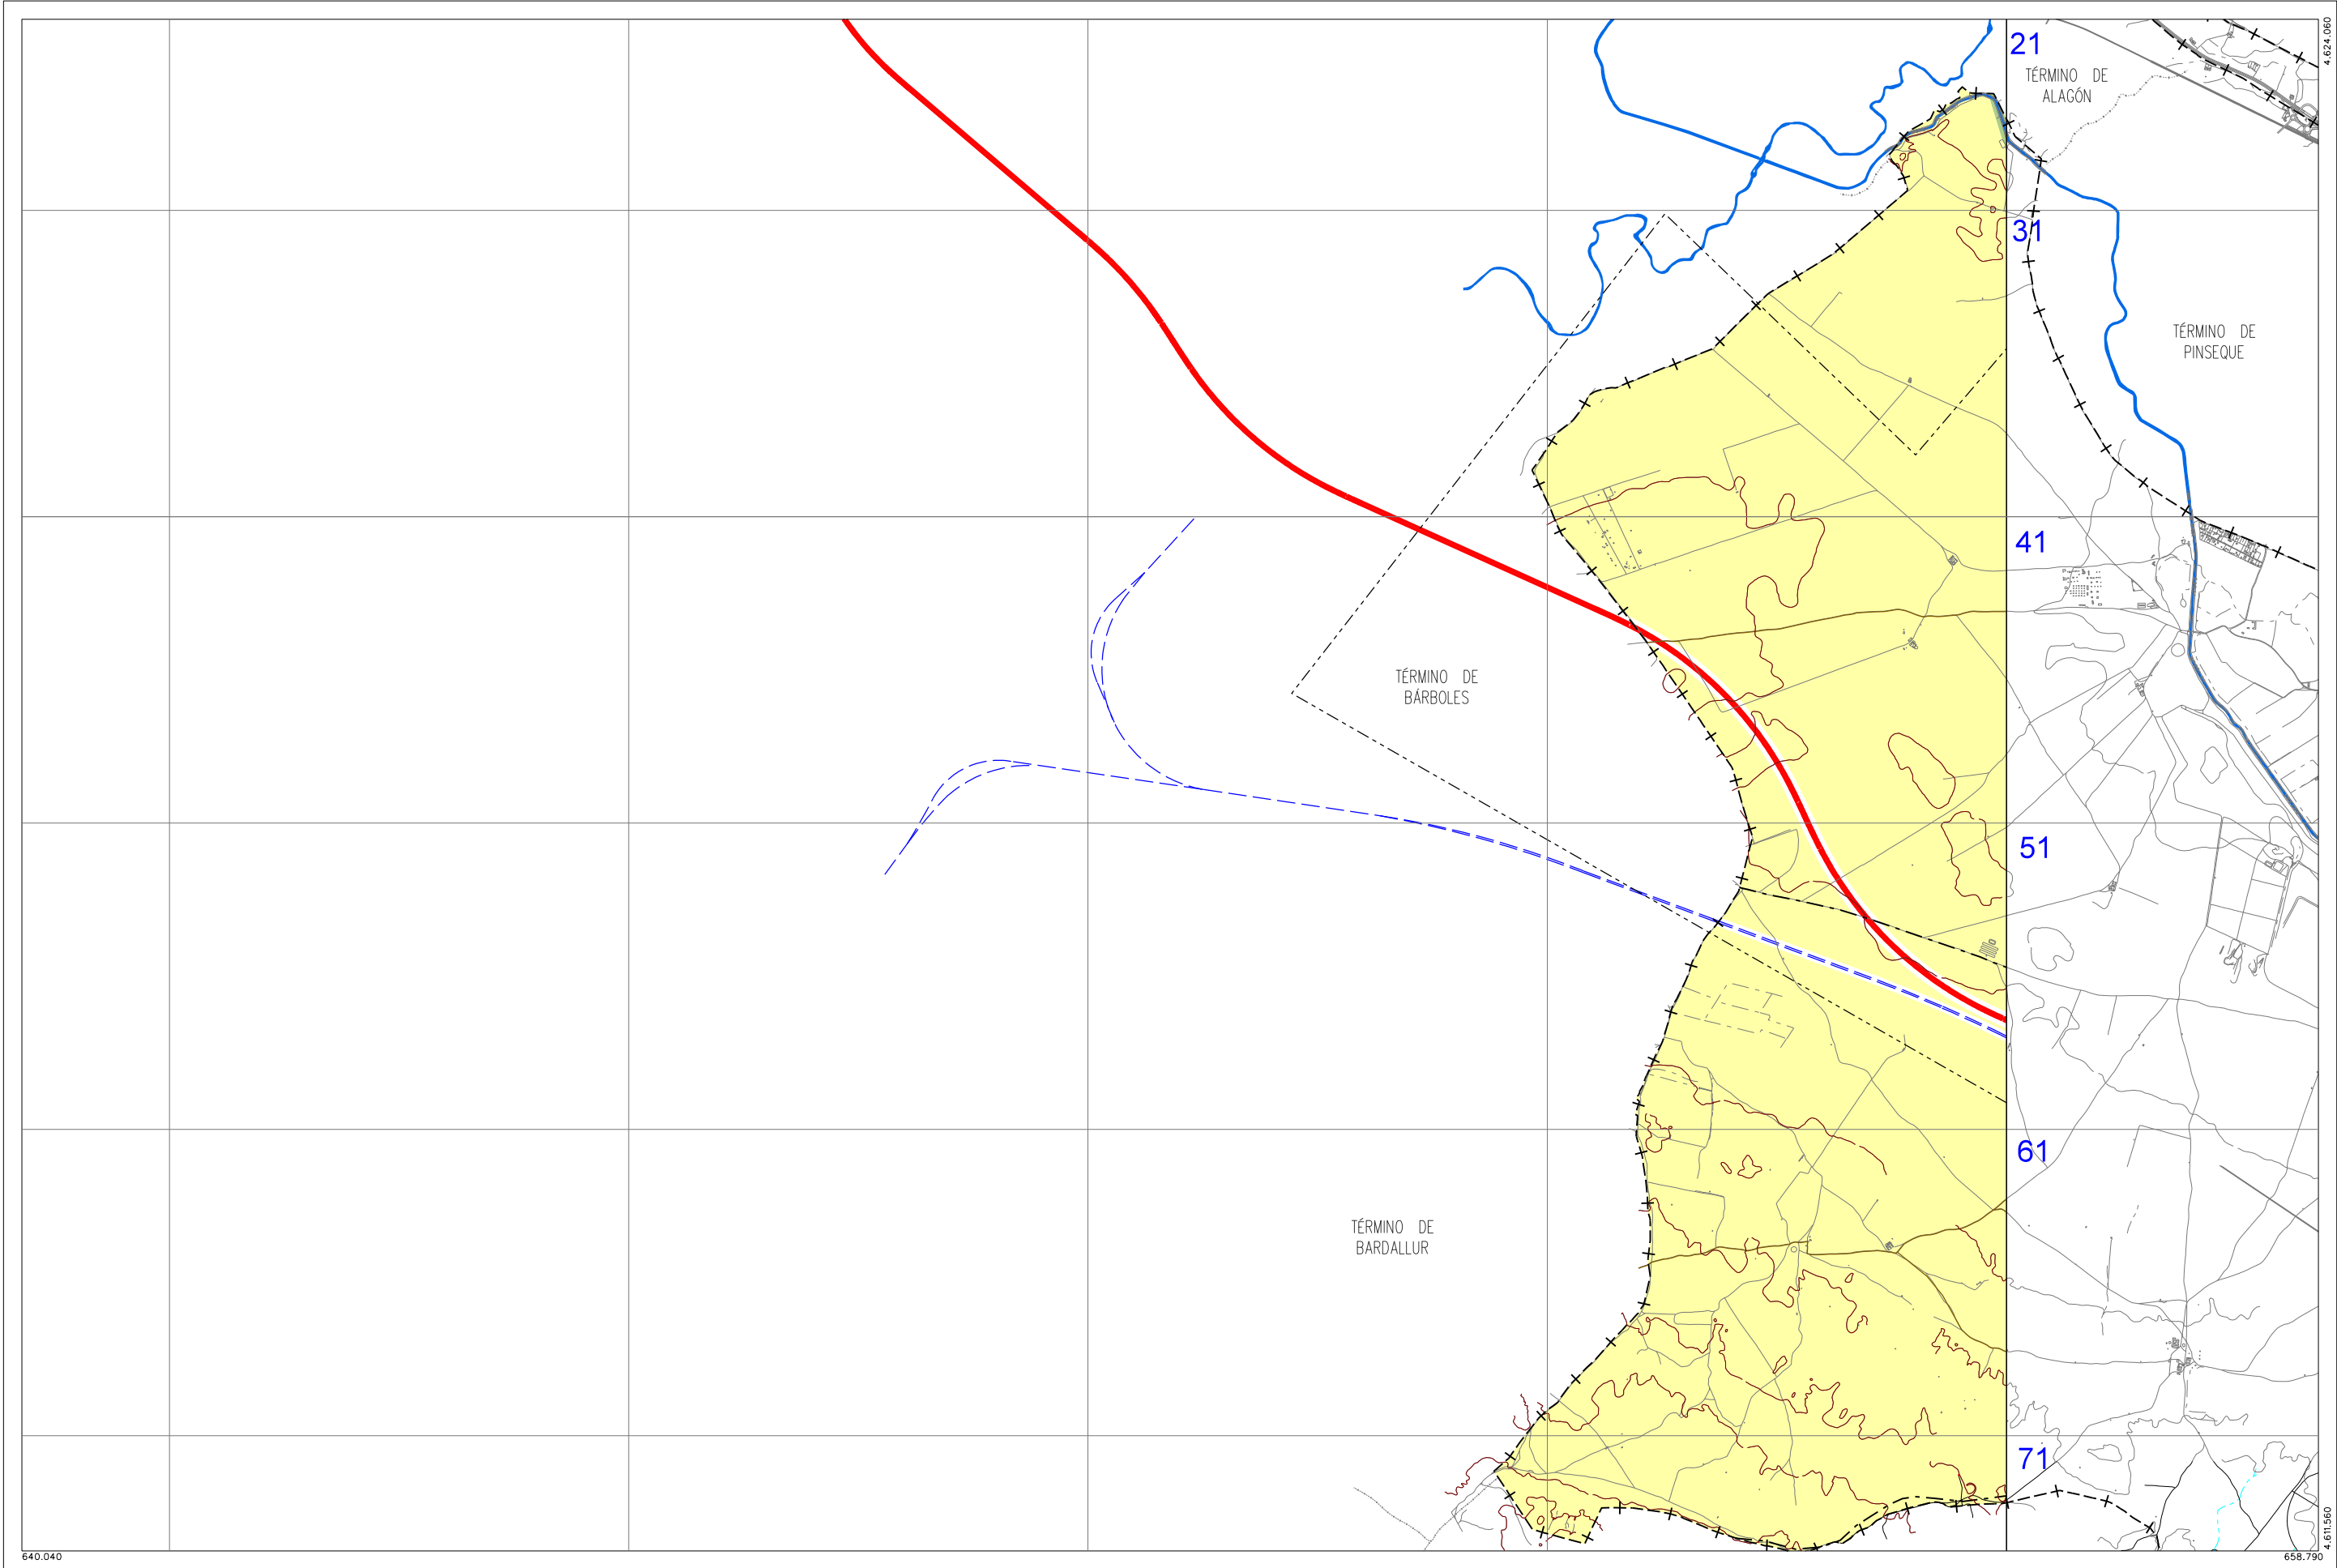

Zaragoza

AYUNTAMIENTO

Zona verde

Equipamiento

Terminales de Transporte y Actividades Logísticas

Vías Pecuarias

Vial

Ferrocarril

Caminos

A 1

A 2

A 3

A 4

B

C

D

E

A 6, H

Áreas F y G

Áreas K

SUELO URBANIZABLE

Residencial

Usos Productivos

PLANEAMIENTO RECOGIDO

Residencial

Otros Usos

SUELO NO URBANIZABLE

GENÉRICO

Cuevas

Tratamiento Residuos

Núcleos Rurales Tradicionales

ESPECIAL

Sotos y Riberas

Otros Espacios

Cauces y Canales

Masas Arbóreas

Repoblación Forestal

Vaguadas y Barrancos

Suelo Estepario

Huerta Honda

Regadío Alto

Secano Tradicional

Vales

Áreas de la Defensa

Patrimonio Cultural

Transición al Ebro

71

nº de hoja en Cartografía 1/5.000

ESTRUCTURA URBANÍSTICA

TERRITORIO NO COMPRENDIDO EN LA DISTRIBUCIÓN DE HOJAS

0


500

1000

2000m

A1 - ESCALA 1/25.000

A3 - ESCALA 1/50.000

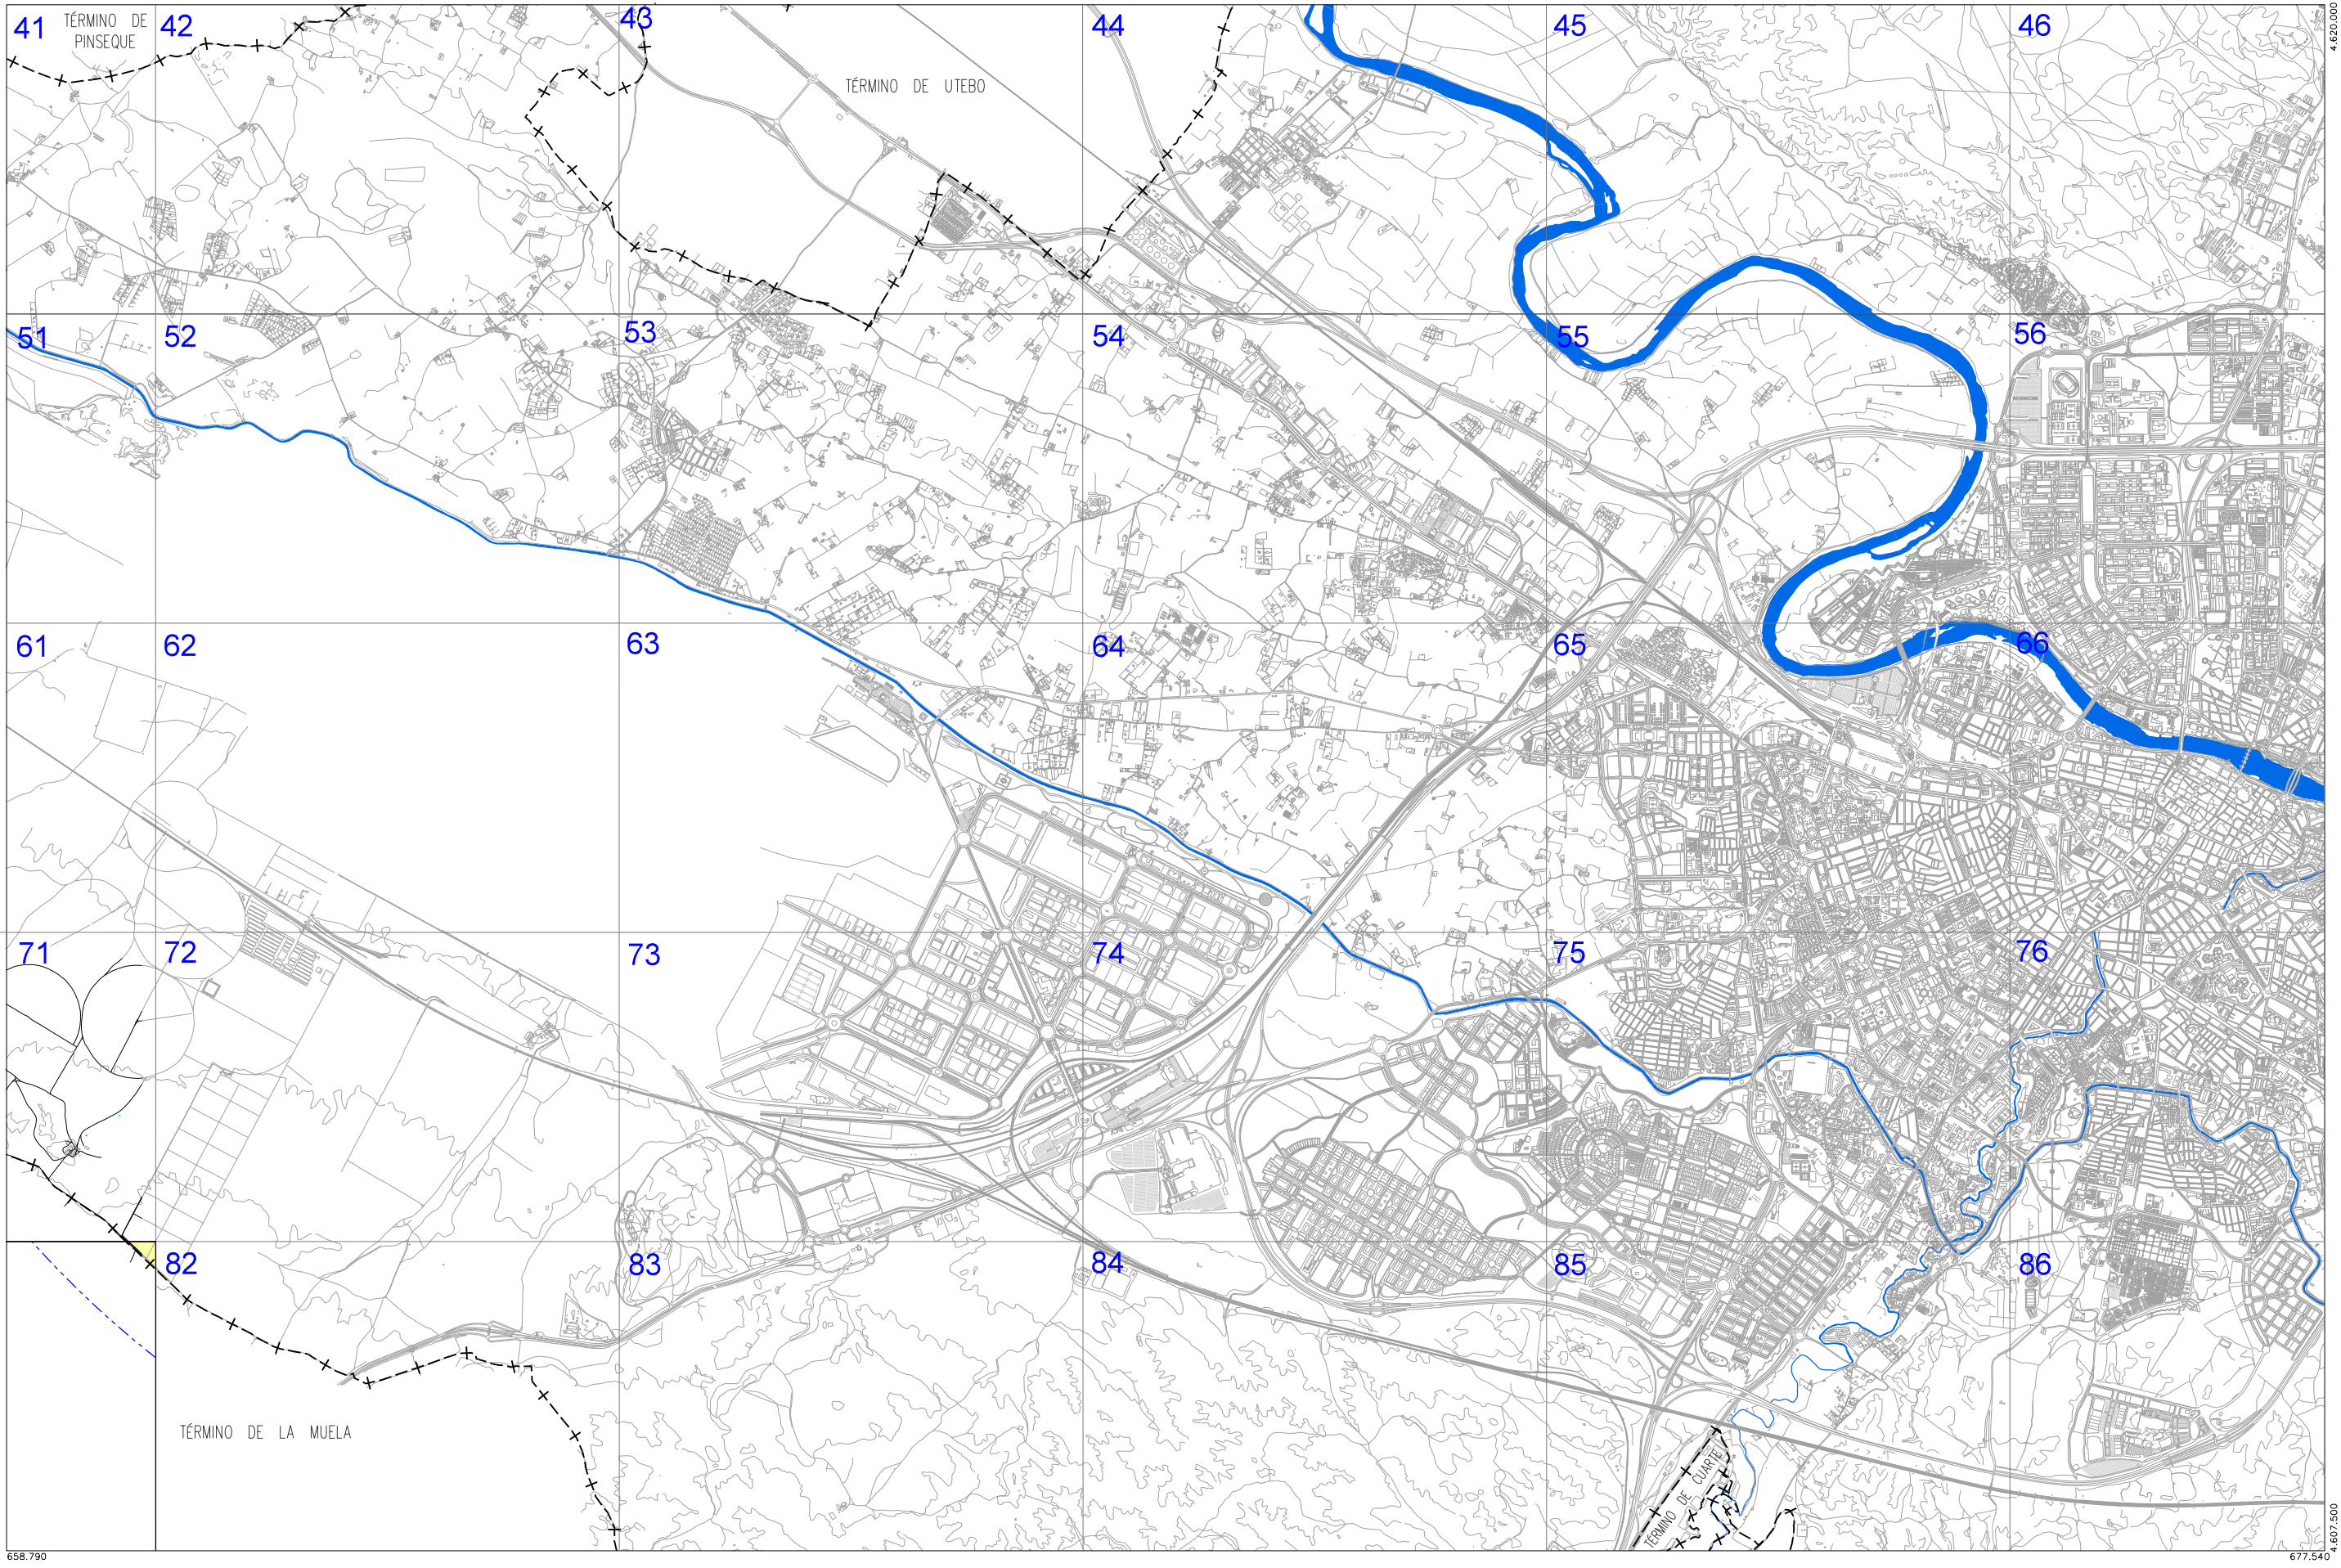

Zaragoza
 AYUNTAMIENTO

- Zona verde
- Equipamiento
- Terminales de Transporte y Actividades Logísticas
- Vías Pecuarias
- Vial
- Ferrocarril
- Caminos

SUELO URBANO

- A 1
- A 2
- A 3
- A 4
- B
- C
- D
- E
- A 6, H
- Áreas F y G
- Áreas K

SUELO URBANIZABLE

- Residencial
- Usos Productivos
- PLANEAMIENTO RECOGIDO
- Residencial
- Otros Usos

SUELO NO URBANIZABLE

- GENÉRICO
- Cuevas
- Tratamiento Residuos
- Núcleos Rurales Tradicionales
- ESPECIAL
- Sotos y Riberas
- Otros Espacios
- Cauces y Canales
- Masas Arbóreas
- Repoblación Forestal

- Vaguadas y Barrancos
- Suelo Estepario
- Huerta Honda
- Regadío Alto
- Secano Tradicional
- Vales

- Áreas de la Defensa
- Patrimonio Cultural
- Transición al Ebro




86 n° de hoja en Cartografía 1/5.000

ESTRUCTURA URBANÍSTICA

TERRITORIO NO COMPRENDIDO EN LA DISTRIBUCIÓN DE HOJAS

0 500 1000 2000m

A1 - ESCALA 1/25.000
 A3 - ESCALA 1/50.000

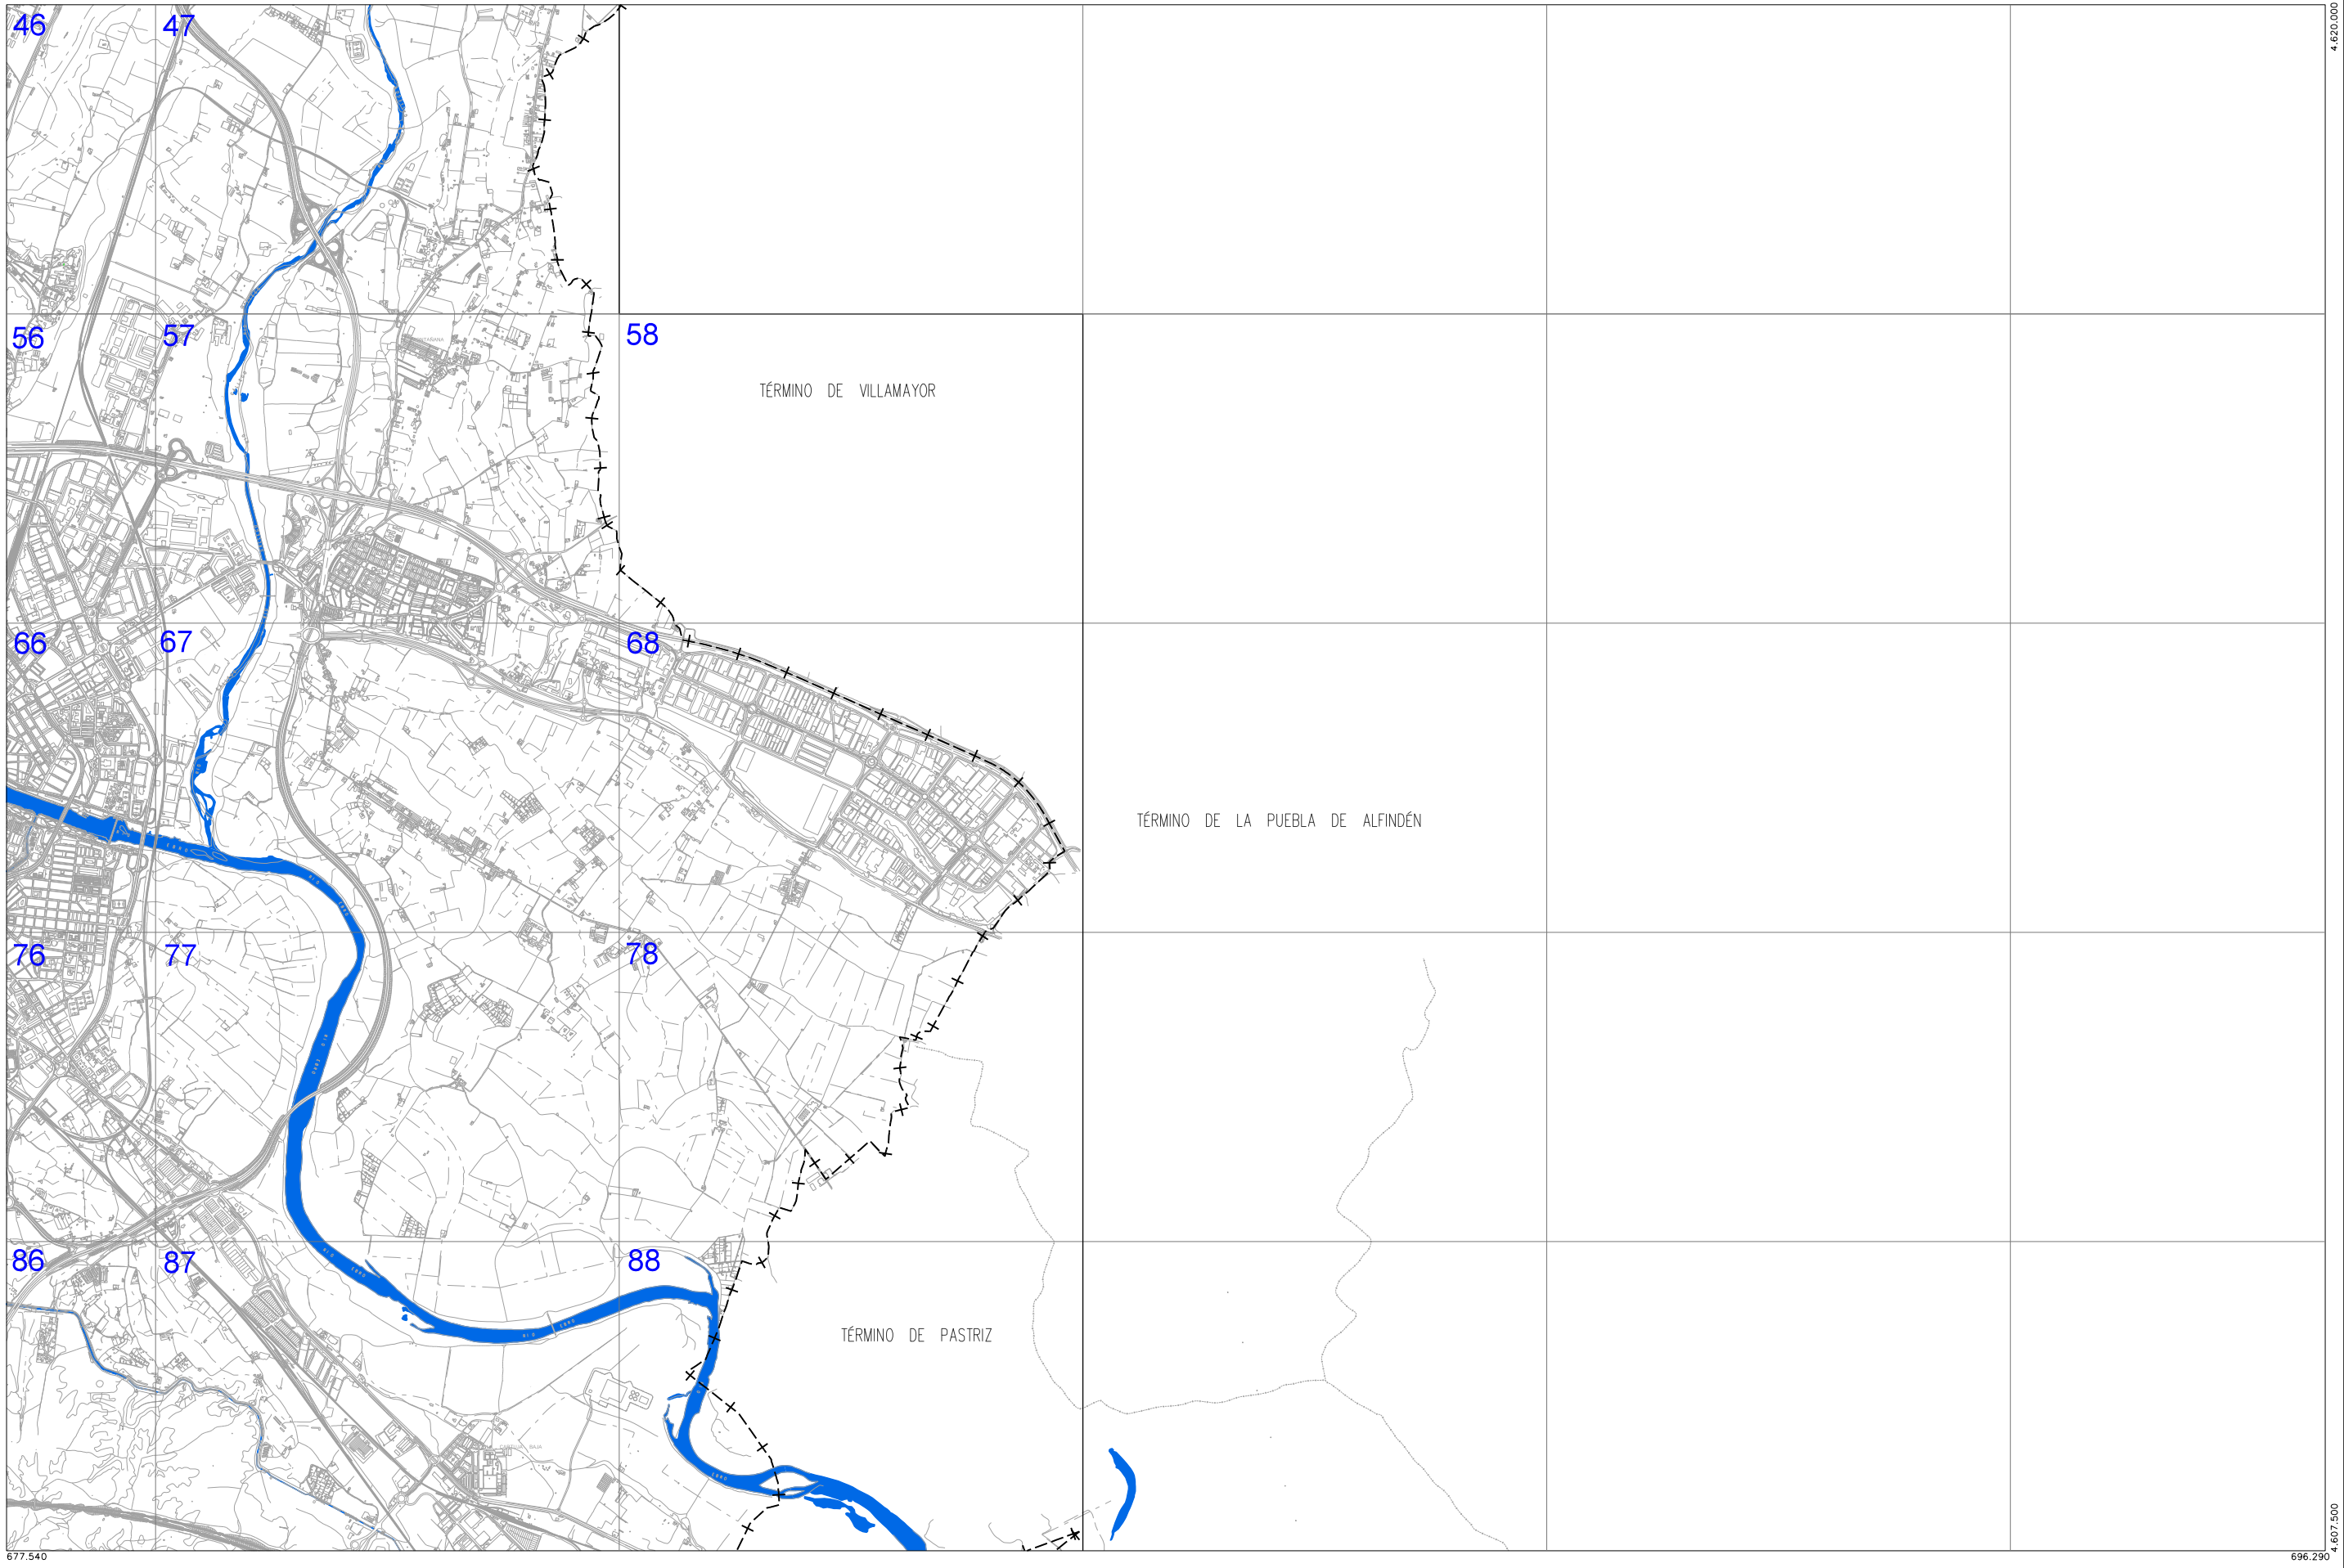

- Zona verde
- Equipamiento
- Terminales de Transporte y Actividades Logísticas
- Vías Pecuarias
- Vial
- Ferrocarril
- Caminos

- SUELO URBANO
- A 1
 - A 2
 - A 3
 - A 4
 - B
 - C
 - D
 - E
 - A 6, H
 - Áreas F y G
 - Áreas K

- SUELO URBANIZABLE
- Residencial
 - Usos Productivos
- PLANEAMIENTO RECOGIDO
- Residencial
 - Otros Usos

- SUELO NO URBANIZABLE
- GENÉRICO
- Cuevas
 - Tratamiento Residuos
 - Núcleos Rurales Tradicionales

- ESPECIAL
- Sotos y Riberas
 - Otros Espacios
 - Cauces y Canales
 - Masas Arbóreas
 - Repoblación Forestal

- Vaguadas y Barrancos
- Suelo Estepario
- Huerta Honda
- Regadío Alto
- Secano Tradicional
- Vales

- Áreas de la Defensa
- Patrimonio Cultural
- Transición al Ebro



88 n° de hoja en Cartografía 1/5.000

ESTRUCTURA URBANÍSTICA



Zaragoza
 AYUNTAMIENTO

- Zona verde
 Equipamiento
 Terminales de Transporte y Actividades Logísticas
 Vías Pecuarias
 Vial
 Ferrocarril
 Caminos

SUELO URBANO

- A 1
 A 2
 A 3
 A 4
 B
 C
 D
 E
 A 6, H
 Áreas F y G
 Áreas K

SUELO URBANIZABLE

- Residencial
 Usos Productivos
 PLANEAMIENTO RECOGIDO
 Residencial
 Otros Usos

SUELO NO URBANIZABLE

- GENÉRICO
 Cuevas
 Tratamiento Residuos
 Núcleos Rurales Tradicionales

- ESPECIAL
 Sotos y Riberas
 Otros Espacios
 Cauces y Canales
 Masas Arbóreas
 Repoblación Forestal

- Vaguadas y Barrancos
 Suelo Estepario
 Huerta Honda
 Regadío Alto
 Secano Tradicional
 Vales

- Áreas de la Defensa
 Patrimonio Cultural
 Transición al Ebro





ESTRUCTURA
 URBANÍSTICA

TERRITORIO NO COMPRENDIDO EN LA DISTRIBUCIÓN DE HOJAS

0 500 1000 2000m

A1 - ESCALA 1/25.000
 A3 - ESCALA 1/50.000

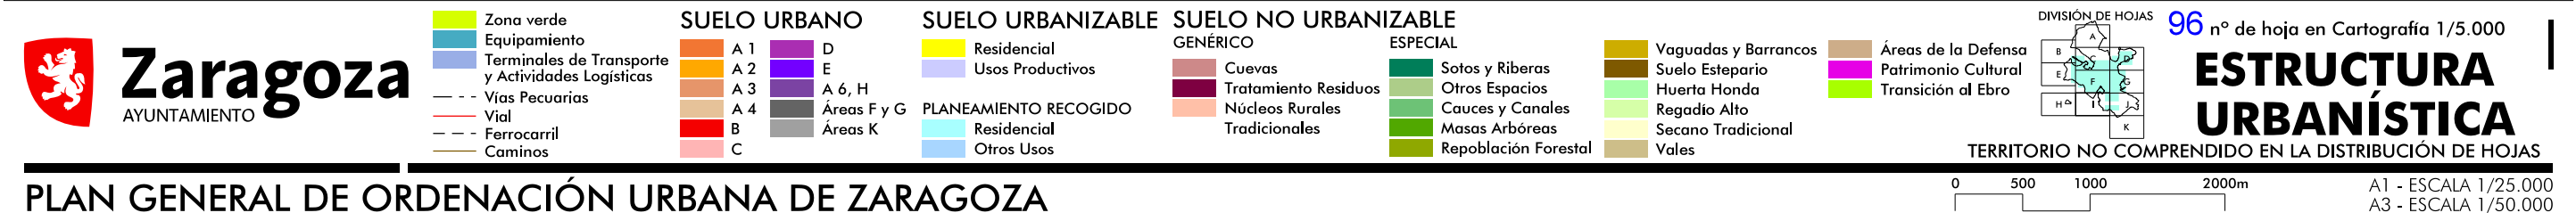

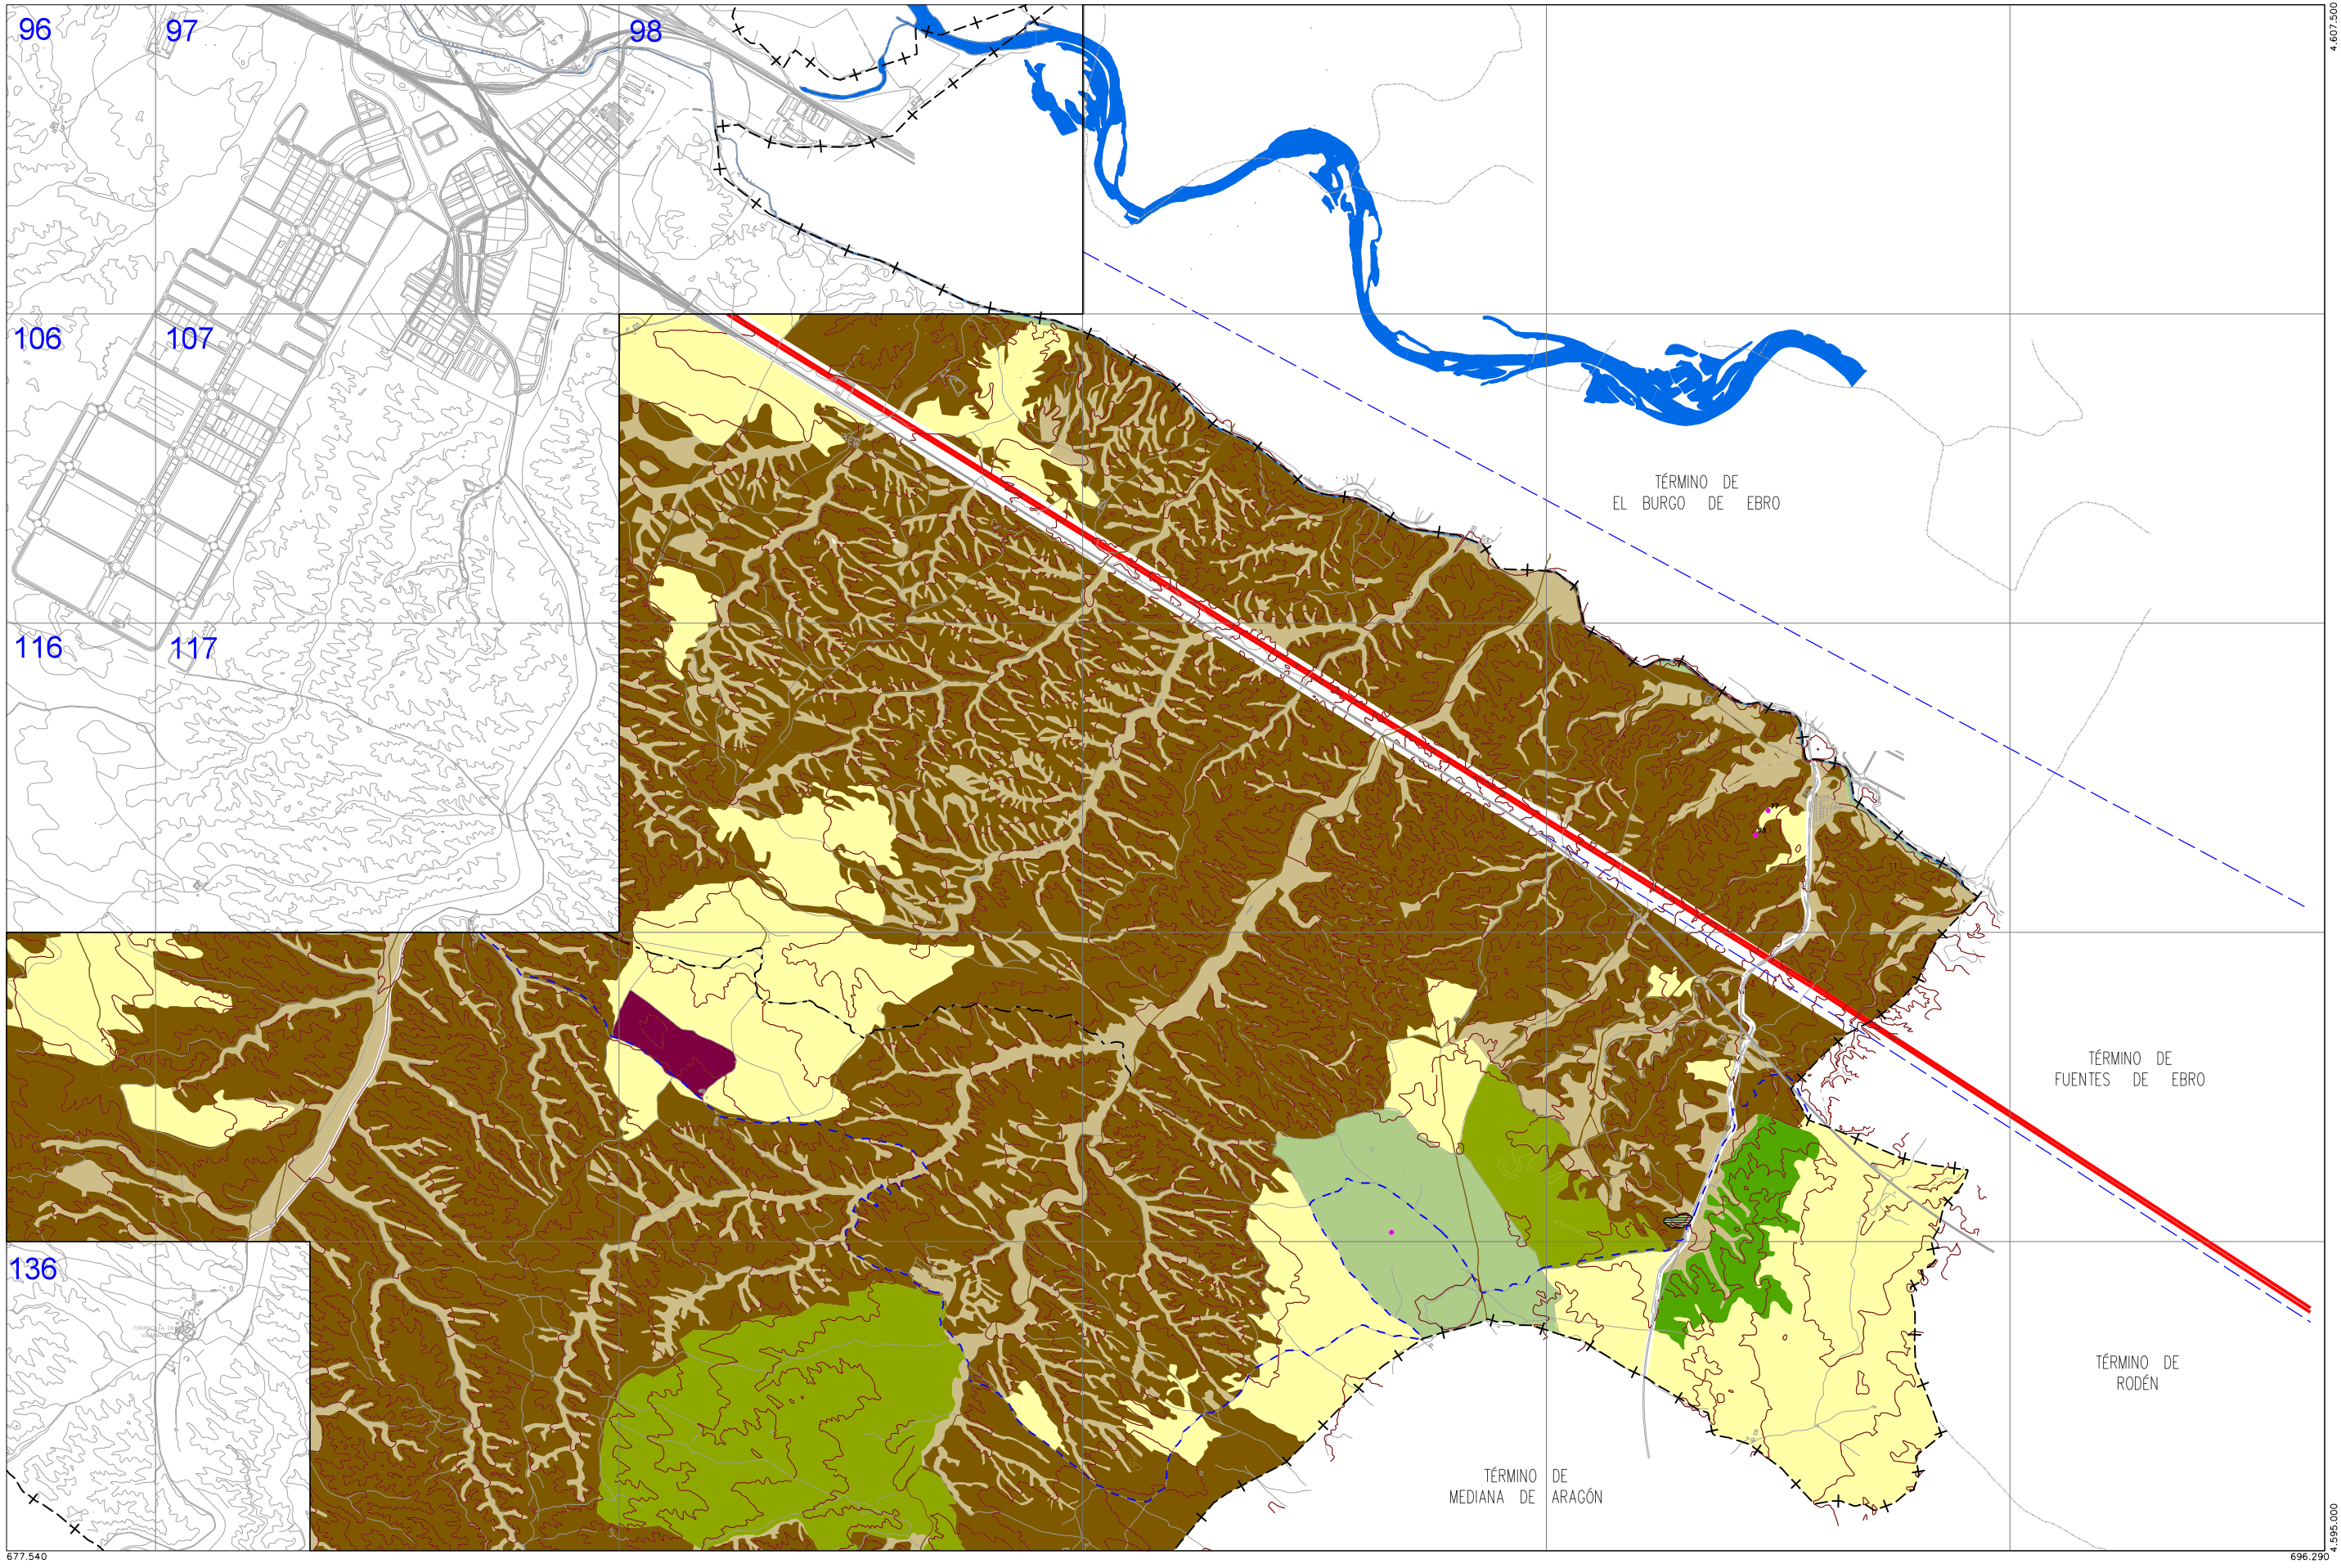

Zaragoza
 AYUNTAMIENTO

- Zona verde
- Equipamiento
- Terminales de Transporte y Actividades Logísticas
- Vías Pecuarias
- Vial
- Ferrocarril
- Caminos

- SUELO URBANO
- A 1
 - A 2
 - A 3
 - A 4
 - B
 - C
 - D
 - E
 - A 6, H
 - Áreas F y G
 - Áreas K

- SUELO URBANIZABLE
- Residencial
 - Usos Productivos
- PLANEAMIENTO RECOGIDO
- Residencial
 - Otros Usos

- SUELO NO URBANIZABLE
- GENÉRICO
- Cuevas
 - Tratamiento Residuos
 - Núcleos Rurales Tradicionales

- ESPECIAL
- Sotos y Riberas
 - Otros Espacios
 - Cauces y Canales
 - Masas Arbóreas
 - Replantación Forestal

- Vaguadas y Barrancos
- Suelo Estepario
- Huerta Honda
- Regadío Alto
- Secano Tradicional
- Vales

- Áreas de la Defensa
- Patrimonio Cultural
- Transición al Ebro




98 n° de hoja en Cartografía 1/5.000

ESTRUCTURA URBANÍSTICA

TERRITORIO NO COMPRENDIDO EN LA DISTRIBUCIÓN DE HOJAS

0 500 1000 2000m

A1 - ESCALA 1/25.000
 A3 - ESCALA 1/50.000

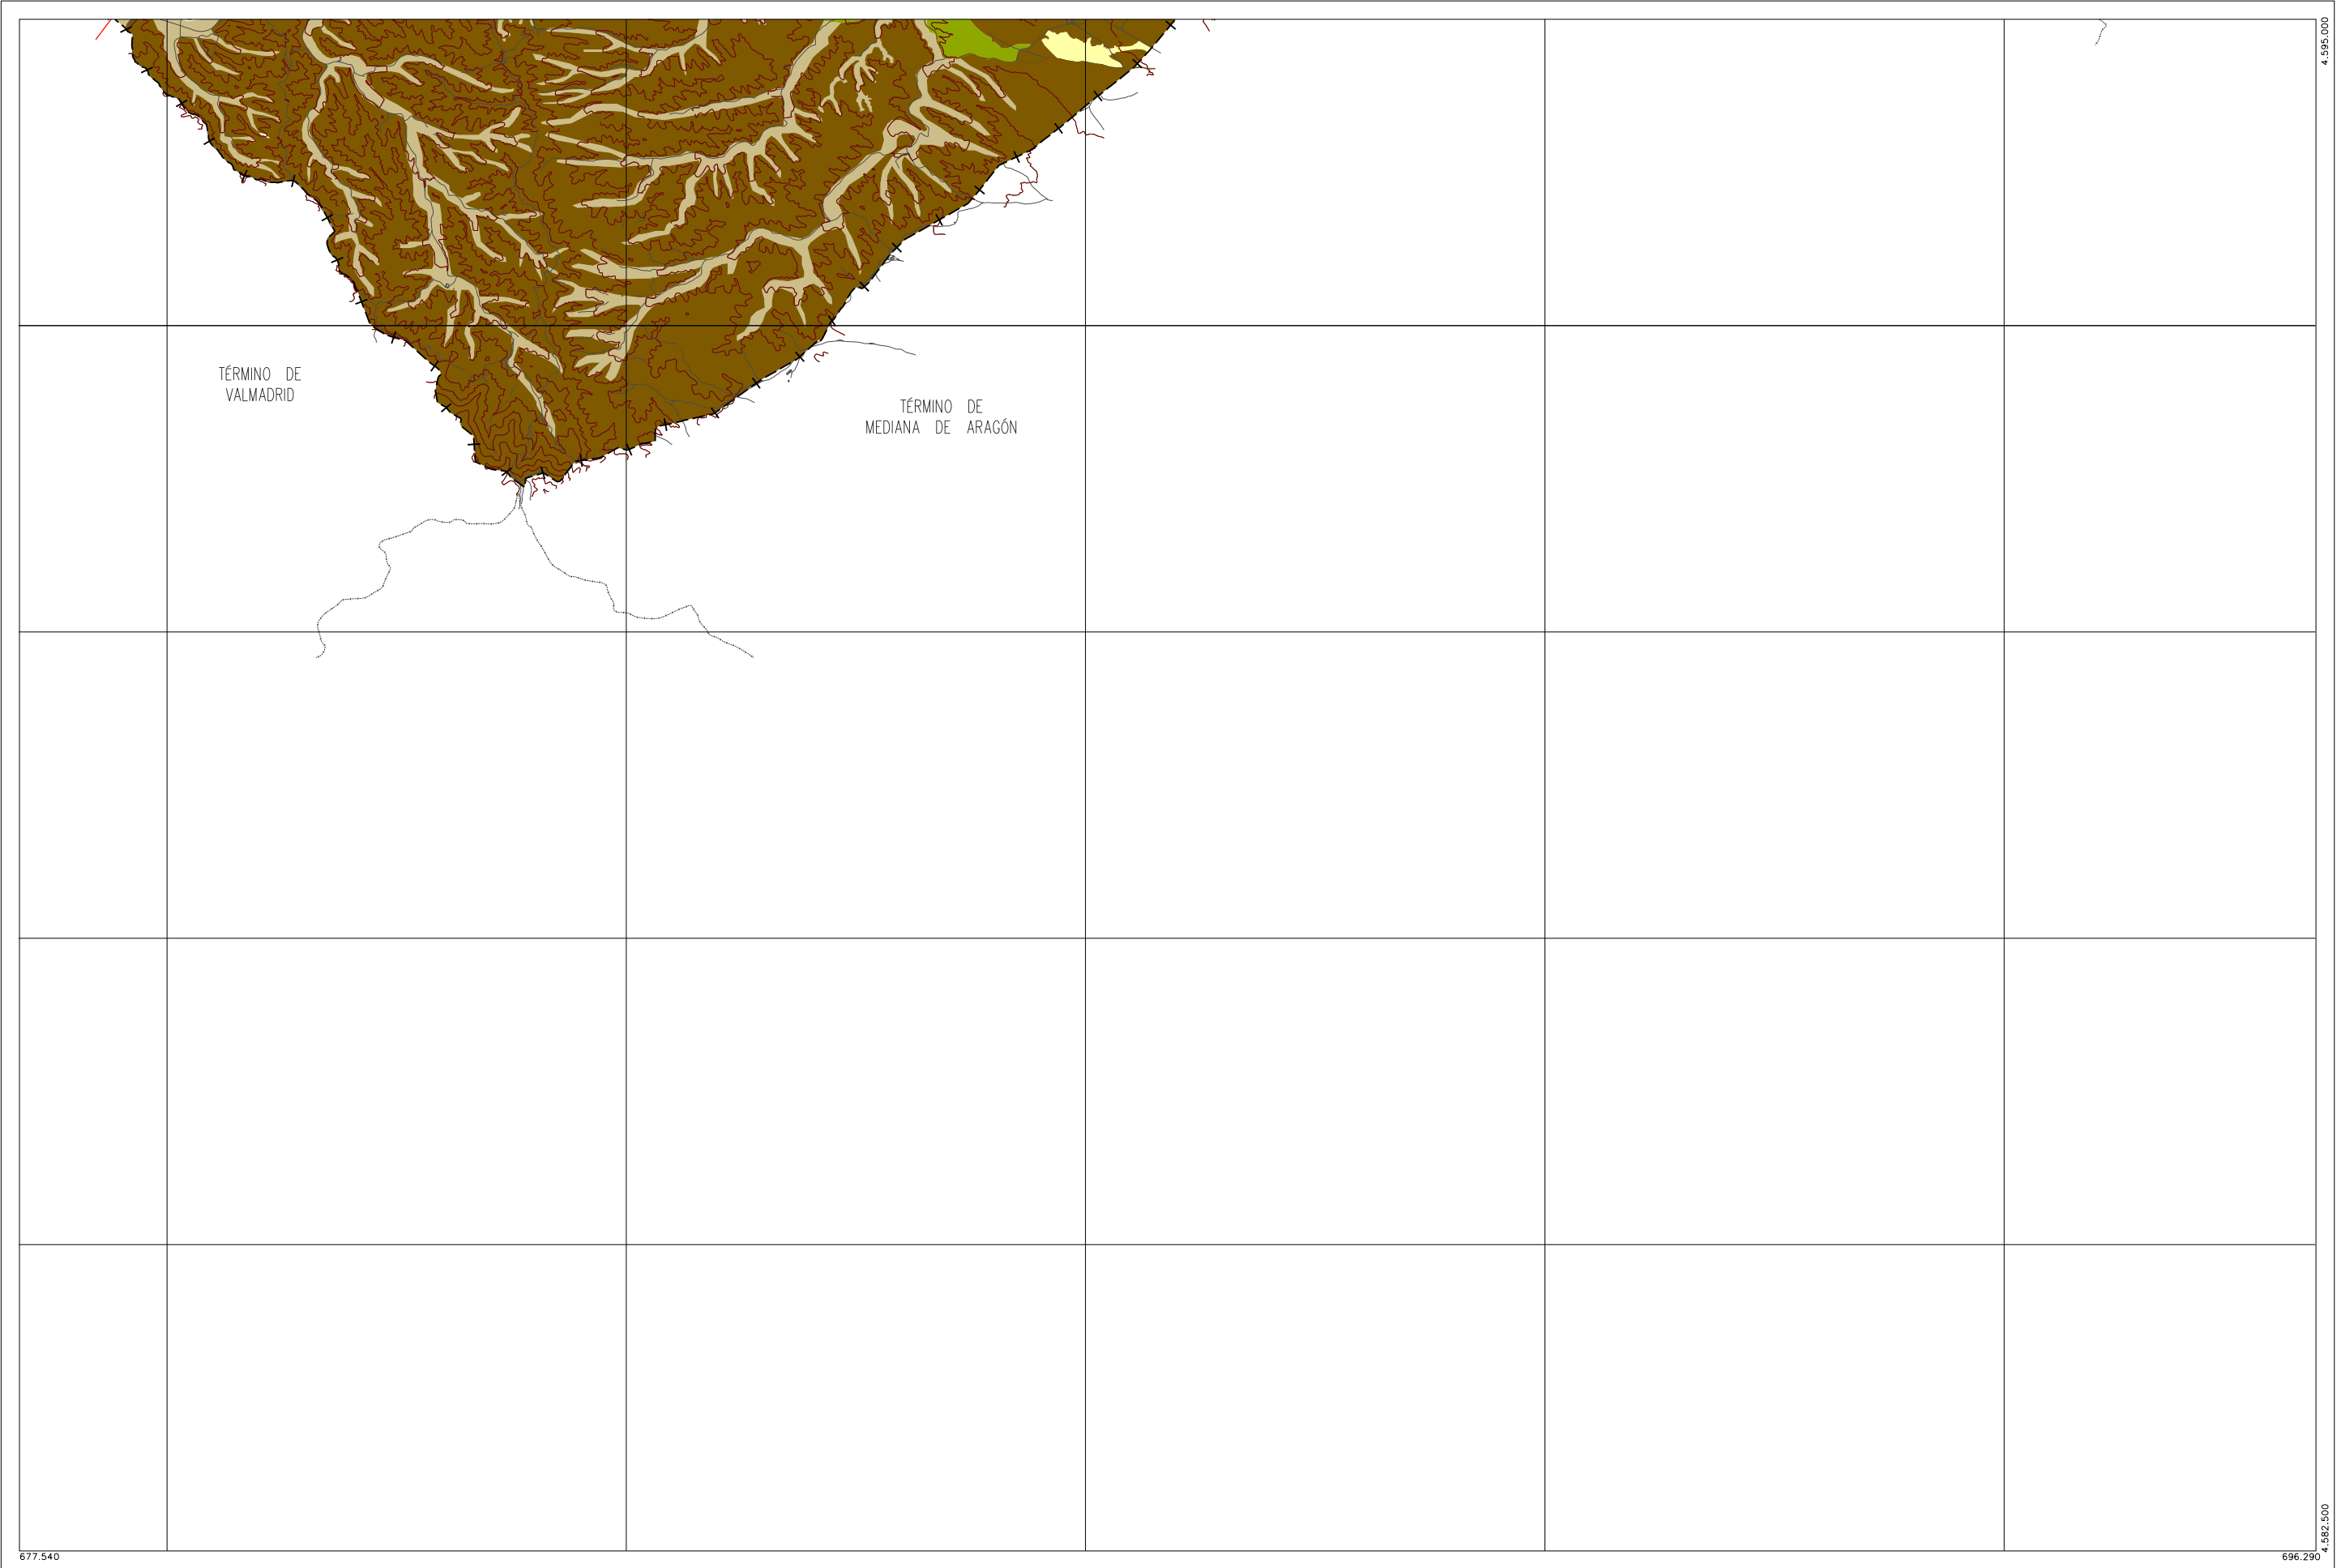



Zaragoza
 AYUNTAMIENTO

 Zona verde

 Equipamiento

 Terminales de Transporte y Actividades Logísticas

 Vías Pecuarias

 Vial

 Ferrocarril

 Caminos

SUELO URBANO

 A 1

 A 2

 A 3

 A 4

 B

 C

 D

 E

 A 6, H

 Áreas F y G

 Áreas K

SUELO URBANIZABLE

 Residencial

 Usos Productivos

PLANEAMIENTO RECOGIDO

 Residencial

 Otros Usos

SUELO NO URBANIZABLE

GENÉRICO

 Cuevas

 Tratamiento Residuos

 Núcleos Rurales Tradicionales

ESPECIAL

 Sotos y Riberas

 Otros Espacios

 Cauces y Canales

 Masas Arbóreas

 Repoblación Forestal

 Vaguadas y Barrancos

 Suelo Estepario

 Huerta Honda

 Regadío Alto


 Secano Tradicional

 Vales


 Áreas de la Defensa

 Patrimonio Cultural

 Transición al Ebro

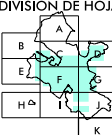DIVISIÓN DE HOJAS


TERRITORIO NO COMPRENDIDO EN LA DISTRIBUCIÓN DE HOJAS

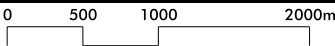

A1 - ESCALA 1/25.000
 A3 - ESCALA 1/50.000

CLASIFICACION DEL SUELO

SUELO URBANO

- CONSOLIDADO SU
- NO CONSOLIDADO SU (NC)

SUELO URBANIZABLE

- DELIMITADO SUZ (D)
- NO DELIMITADO SUZ

SISTEMA GENERAL

- URBANO SGU
- URBANIZABLE SGUZ
- NO URBANIZABLE SGNU

SUELO NO URBANIZABLE

- GENÉRICO SNU G
- C Núcleos tradicionales de cuevas
- VT Vertido, tratamiento, recuperación y valoración de residuos
- NRT Núcleos rurales tradicionales
- AL Actividades Logísticas

ESPECIAL SNU E

PROTECCIÓN DEL ECOSISTEMA NATURAL

- Categorías sustantivas SNU EN
- SR Sotos, galachos y riberas fluviales
- CC Protección de cauces y canales de crecida
- MA Masas arbóreas y terrenos forestales naturales
- RF Montes y suelos de repoblación forestal
- VB Protección de vaguadas y barrancos
- SE Protección del suelo estepario
- NI Otros espacios naturales de interés

Categorías adjetivas

- - - Lugar de importancia comunitaria (LIC) y zona de especial protección para las aves (ZEPA)

PROTECCIÓN DEL ECOSISTEMA PRODUCTIVO AGRARIO

- Categorías sustantivas SNU EP
- HH Protección de la huerta honda
- R Protección de la agricultura en el regadío alto tradicional
- S Protección de la agricultura en el secano tradicional
- V Vales

PROTECCIÓN DEL PATRIMONIO CULTURAL EN EL MEDIO RURAL

- Categoría sustantiva SNU EC

TERRENOS DE TRANSICIÓN DEL TRAMO URBANO DEL EBRO

- Categoría sustantiva SNU ET


TERRENOS SUJETOS A PROTECCIONES SECTORIALES Y COMPLEMENTARIAS


- Categorías sustantivas SNU ES
- SCI Protección del sistema de comunicaciones e infraestructuras
- D Áreas de la Defensa

Categorías adjetivas

- - - Límite zona de seguridad militar
- Protección del paisaje
 - Protección activa del paisaje
 - Protección pasiva del paisaje
 - Recuperación del paisaje
 - Reserva Natural
- Protección de riesgos naturales singulares
 - Riesgo de hundimientos
 - Zonas inundables y conos aluviales
 - Escarpes inestables
 - Riesgo de erosión de márgenes fluviales

- Límite de servidumbre aeronáutica
- Línea de 32,5 NEF
- P.O.R.N. del Ebro
- Límite de seguridad radioeléctrica

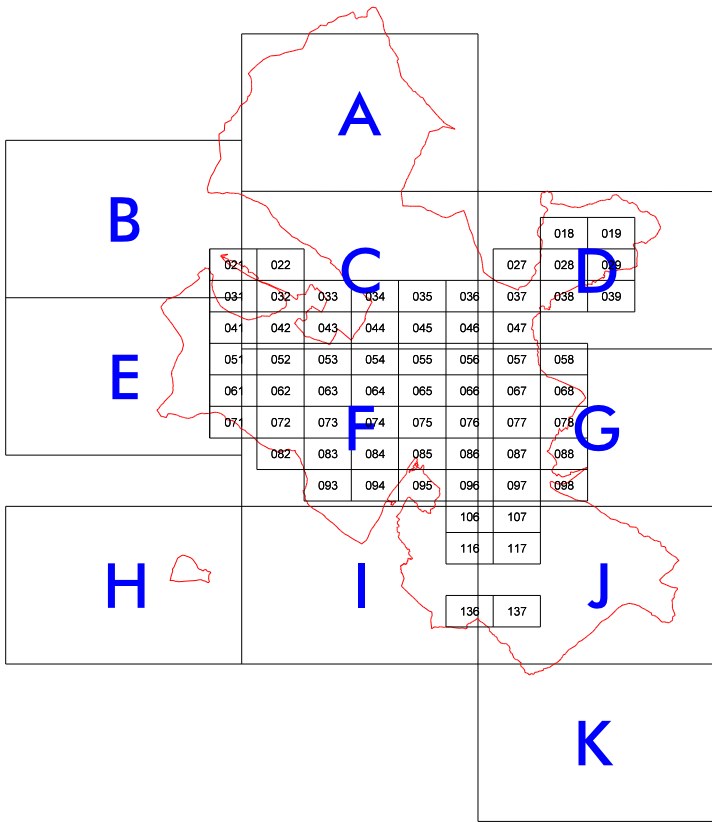

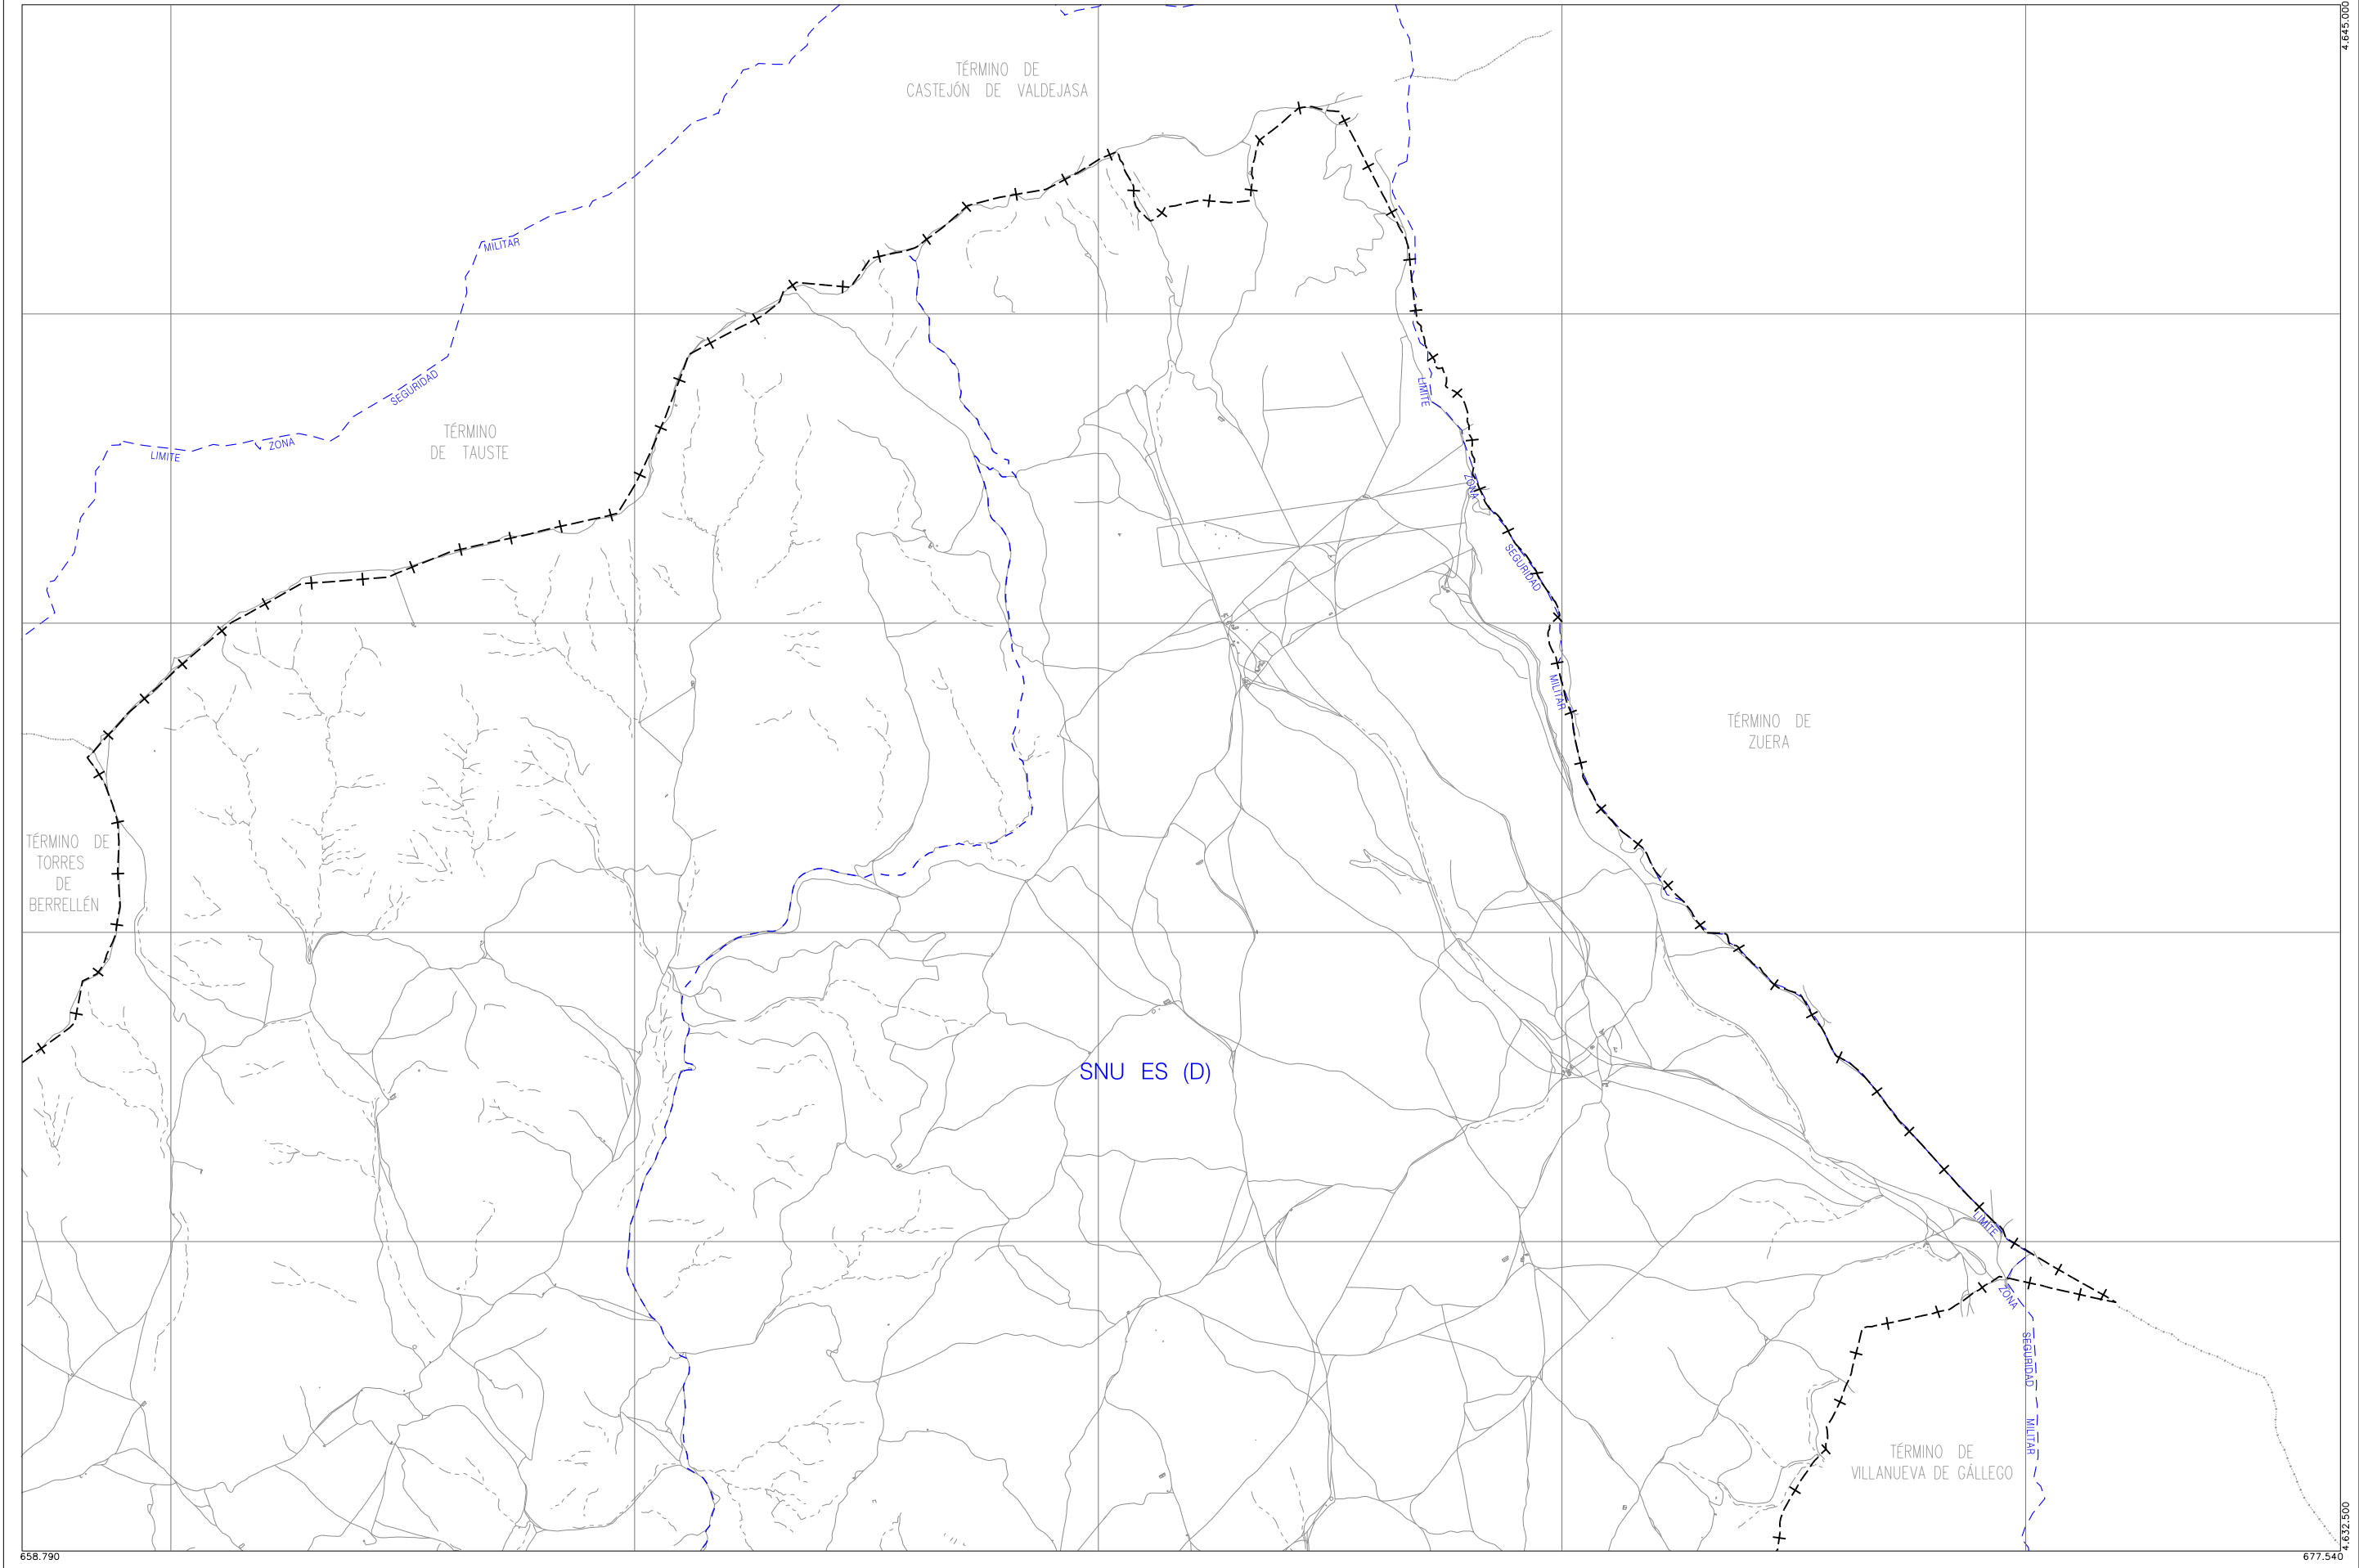

Zaragoza
AYUNTAMIENTO


Suelo Urbano
SU Consolidado
SU (NC) No Consolidado
Suelo Urbanizable
SUZ (D) Delimitado
SUZ No Delimitado

Suelo No Urbanizable Especial (**) Categoría)
SNU EN () Ecosistema Natural**
SNU EP () Productivo Agrario**
SNU EC Patrimonio Cultural
SNU ET Transición Tramo Urbano Ebro
SNU ES () Sectorial y Complementaria**

Suelo No Urbanizable Genérico
SNU G (C) Cuevas
SNU G (AL) Actividades Logísticas
SNU G (VT) Vertido, Tratamiento, Recuperación y Valoración de Residuos
SNU G (NRT) Núcleos Rurales Tradicionales

Sistema General
SGU Urbano
SGUZ Urbanizable
SGNU No Urbanizable

DIVISIÓN DE HOJAS

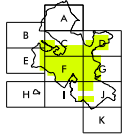

CLASIFICACIÓN DEL SUELO

TERRITORIO NO COMPRENDIDO EN LA DISTRIBUCIÓN DE HOJAS

0 500 1000 2000m

A1 - ESCALA 1/25.000
A3 - ESCALA 1/50.000



Zaragoza
AYUNTAMIENTO


Suelo Urbano
SU Consolidado
SU (NC) No Consolidado
Suelo Urbanizable
SUZ (D) Delimitado
SUZ No Delimitado

Suelo No Urbanizable Especial (** Categoría)
SNU EN ()** Ecosistema Natural
SNU EP ()** Productivo Agrario
SNU EC Patrimonio Cultural
SNU ET Transición Tramo Urbano Ebro
SNU ES ()** Sectorial y Complementaria

Suelo No Urbanizable Genérico
SNU G (C) Cuevas
SNU G (AL) Actividades Logísticas
SNU G (VT) Vertido, Tratamiento, Recuperación y Valoración de Residuos
SNU G (NRT) Núcleos Rurales Tradicionales

Sistema General
SGU Urbano
SGUZ Urbanizable
SGNU No Urbanizable

DIVISIÓN DE HOJAS

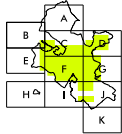


3 n° de hoja en Cartografía 1/5.000

CLASIFICACIÓN DEL SUELO

TERRITORIO NO COMPRENDIDO EN LA DISTRIBUCIÓN DE HOJAS

0 500 1000 2000m

A1 - ESCALA 1/25.000
A3 - ESCALA 1/50.000

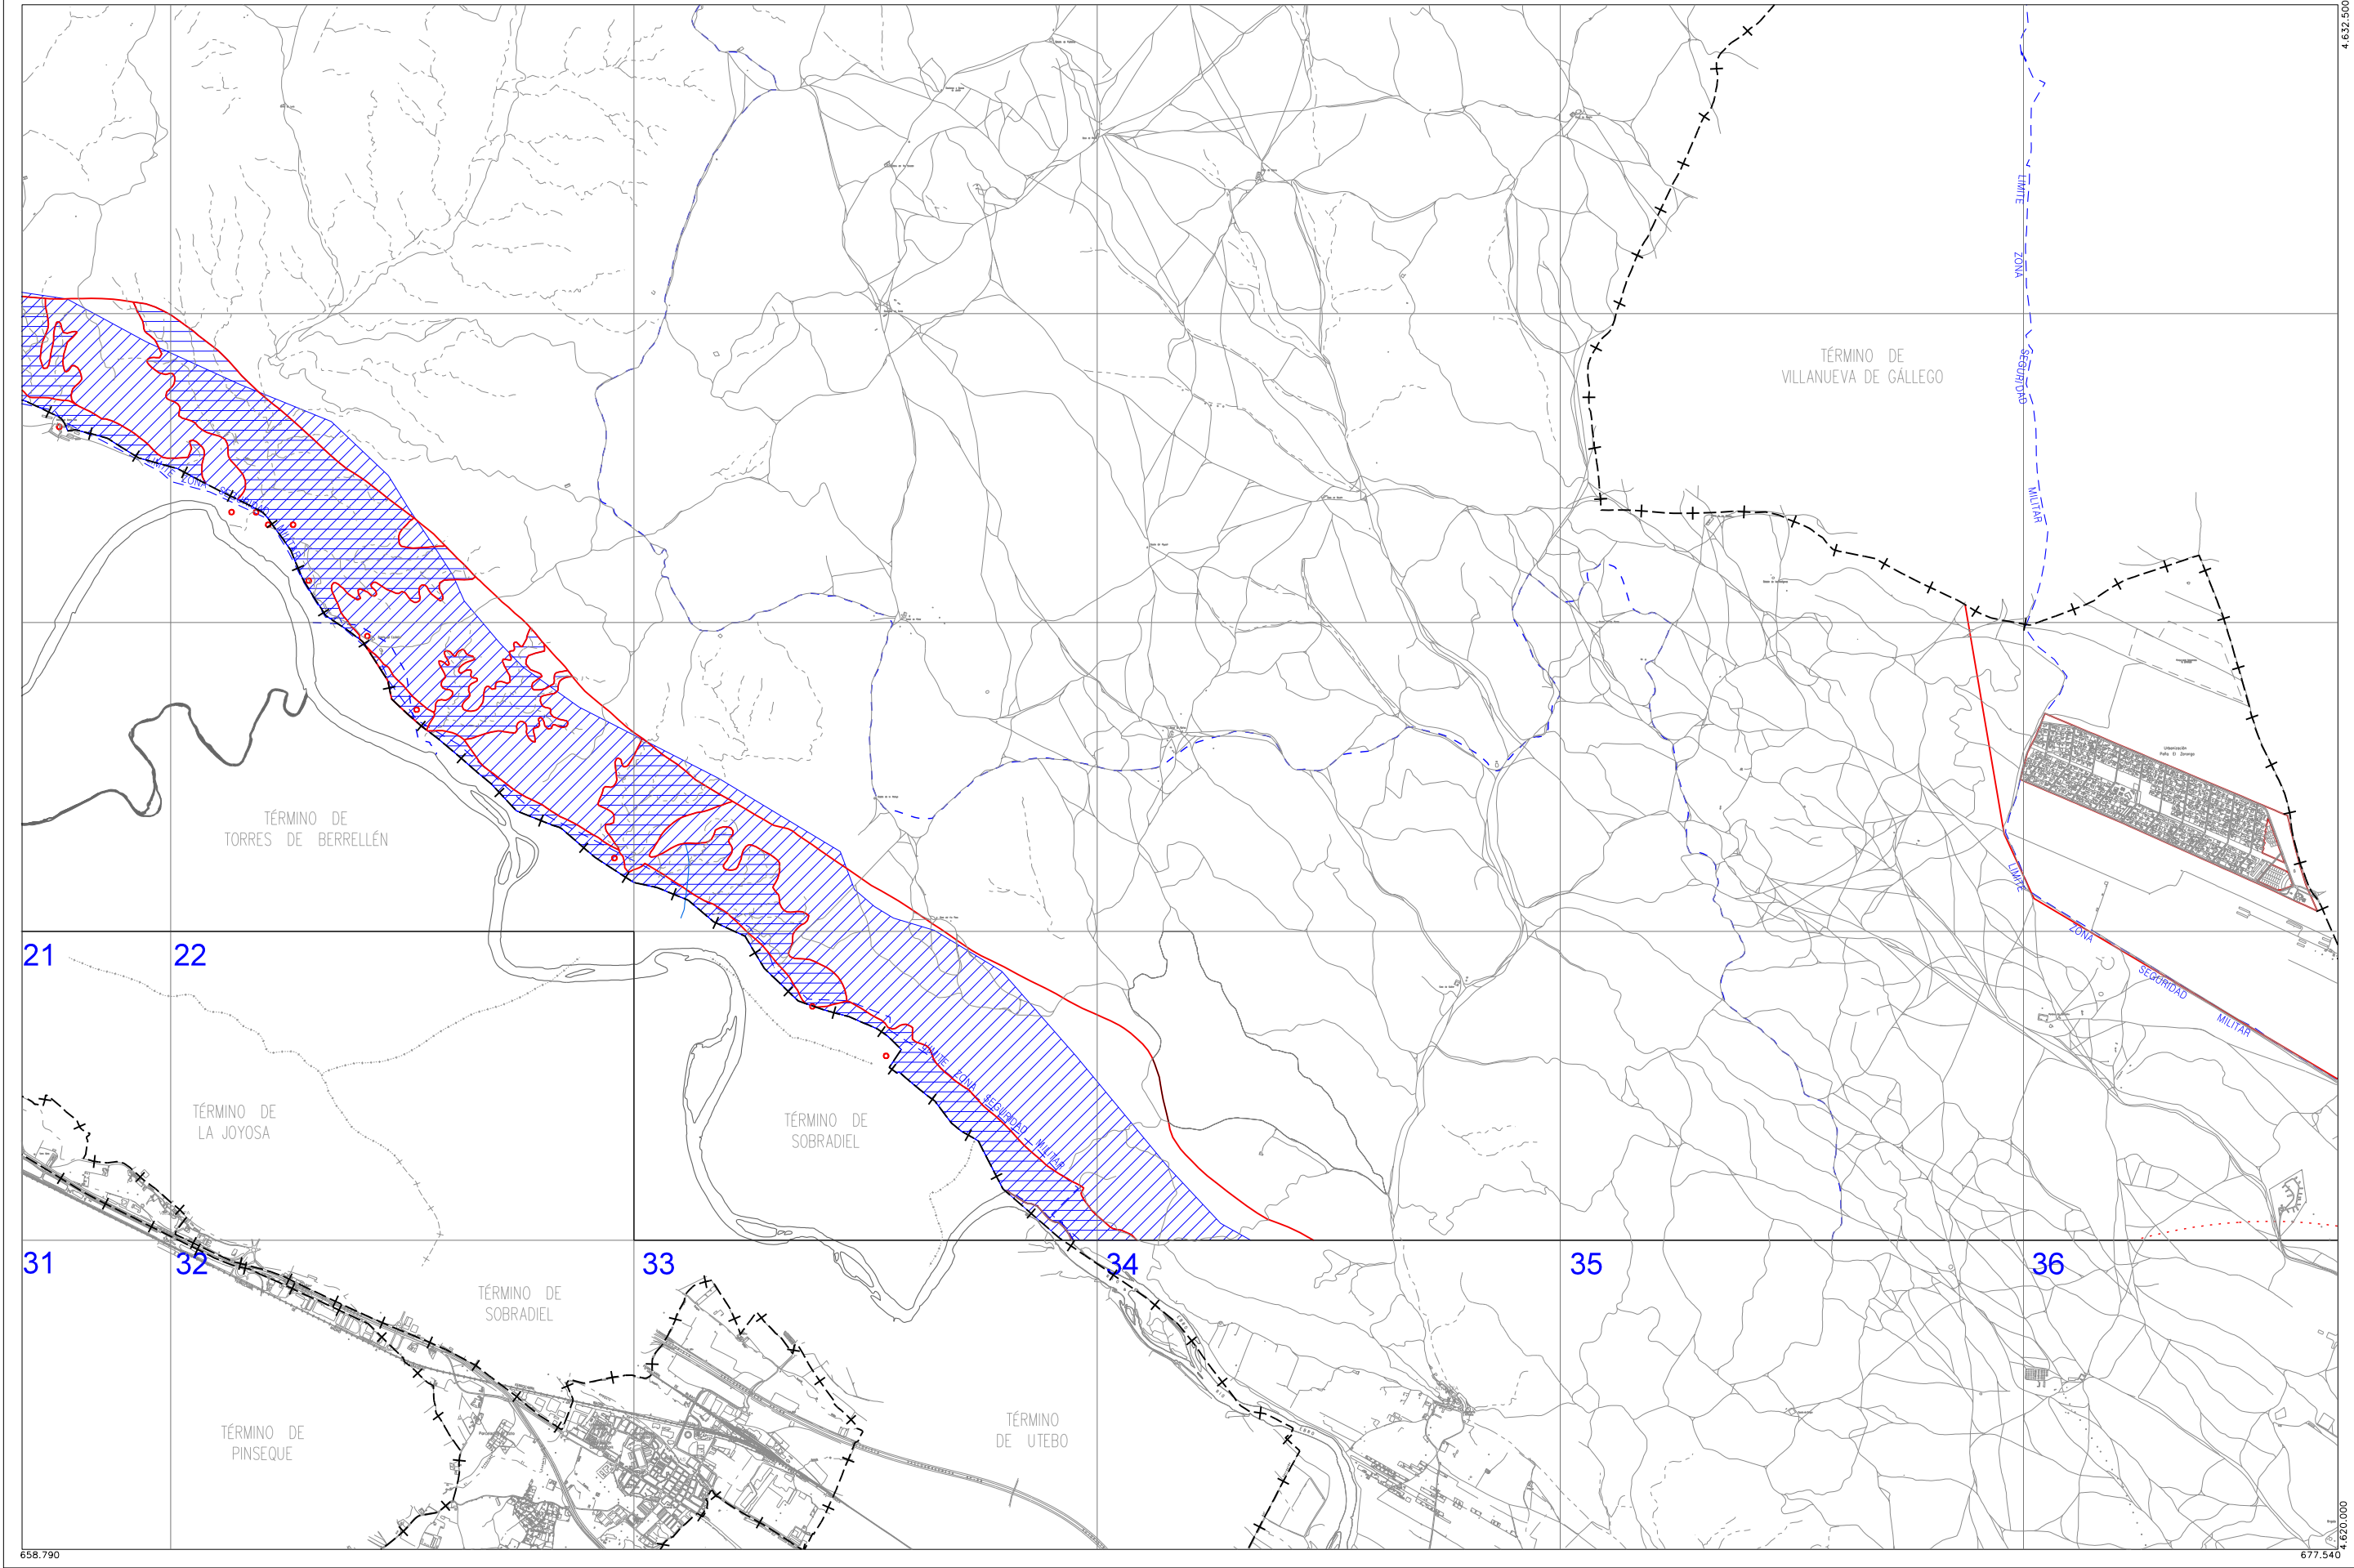




Zaragoza

AYUNTAMIENTO

Suelo Urbano		Suelo No Urbanizable Especial (** Categoría)		Suelo No Urbanizable Genérico		Sistema General	
SU	Consolidado	SNU EN (**)	Ecosistema Natural	SNU G (C)	Cuevas	SGU	Urbano
SU (NC)	No Consolidado	SNU EP (**)	Productivo Agrario	SNU G (AL)	Actividades Logísticas	SGUZ	Urbanizable
Suelo Urbanizable		SNU EC	Patrimonio Cultural	SNU G (VT)	Vertido, Tratamiento, Recuperación y Valoración de Residuos	SGNU	No Urbanizable
SUZ (D)	Delimitado	SNU ET	Transición Tramo Urbano Ebro	SNU G (NRT)	Núcleos Rurales Tradicionales		
SUZ	No Delimitado	SNU ES (**)	Sectorial y Complementaria				

DIVISIÓN DE HOJAS

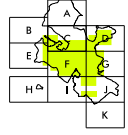


13 n° de hoja en Cartografía 1/5.000

CLASIFICACIÓN DEL SUELO

TERRITORIO NO COMPRENDIDO EN LA DISTRIBUCIÓN DE HOJAS

0 500 1000 2000m

A1 - ESCALA 1/25.000
A3 - ESCALA 1/50.000

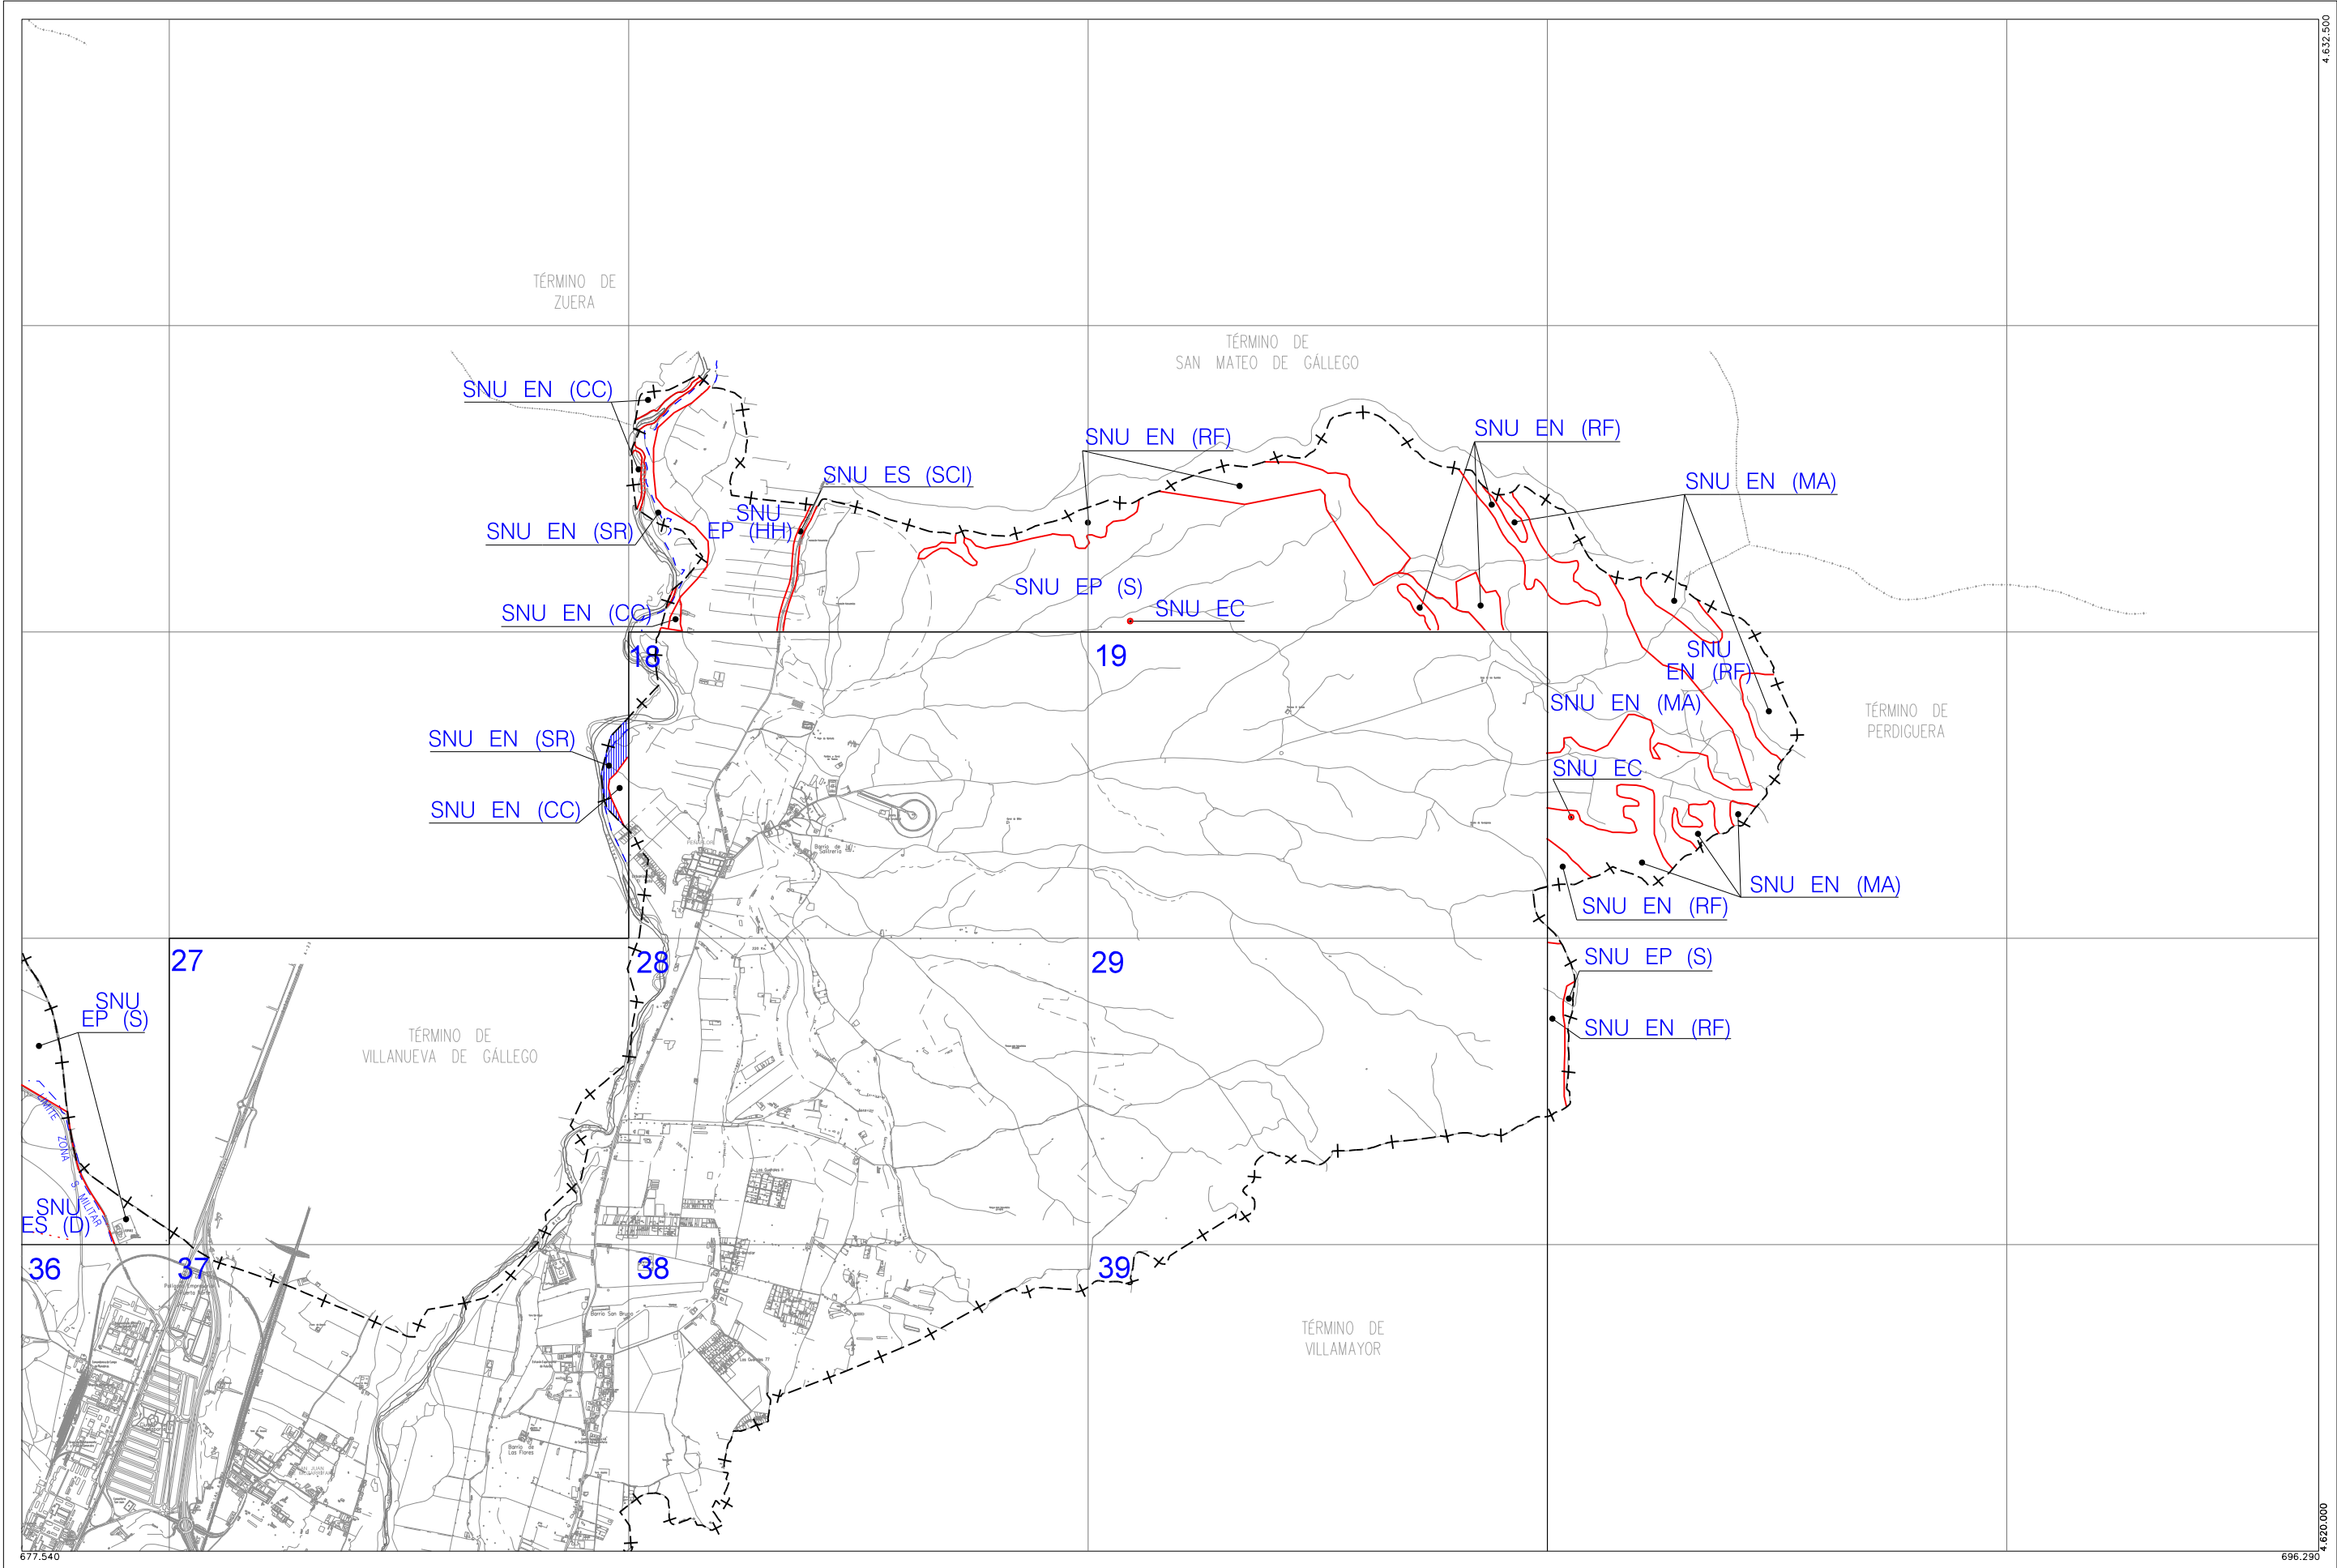


Zaragoza
AYUNTAMIENTO

Suelo Urbano
SU Consolidado
SU (NC) No Consolidado
Suelo Urbanizable
SUZ (D) Delimitado
SUZ No Delimitado

Suelo No Urbanizable Especial (** Categoría)
SNU EN (**) Ecosistema Natural
SNU EP (**) Productivo Agrario
SNU EC Patrimonio Cultural
SNU ET Transición Tramo Urbano Ebro
SNU ES (**) Sectorial y Complementaria

Suelo No Urbanizable Genérico
SNU G (C) Cuevas
SNU G (AL) Actividades Logísticas
SNU G (VT) Vertido, Tratamiento, Recuperación y Valoración de Residuos
SNU G (NRT) Núcleos Rurales Tradicionales

Sistema General
SGU Urbano
SGUZ Urbanizable
SGNU No Urbanizable

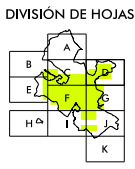

16 nº de hoja en Cartografía 1/5.000

CLASIFICACIÓN DEL SUELO

TERRITORIO NO COMPRENDIDO EN LA DISTRIBUCIÓN DE HOJAS

0 500 1000 2000m

A1 - ESCALA 1/25.000
A3 - ESCALA 1/50.000





Zaragoza
AYUNTAMIENTO


Suelo Urbano
SU Consolidado
SU (NC) No Consolidado

Suelo Urbanizable
SUZ (D) Delimitado
SUZ No Delimitado

Suelo No Urbanizable Especial (** Categoría)
SNU EN (**) Ecosistema Natural
SNU EP (**) Productivo Agrario
SNU EC Patrimonio Cultural
SNU ET Transición Tramo Urbano Ebro
SNU ES (**) Sectorial y Complementaria

Suelo No Urbanizable Genérico
SNU G (C) Cuevas
SNU G (AL) Actividades Logísticas
SNU G (VT) Vertido, Tratamiento, Recuperación y Valoración de Residuos
SNU G (NRT) Núcleos Rurales Tradicionales


Sistema General
SGU Urbano
SGUZ Urbanizable
SGNU No Urbanizable

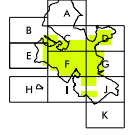DIVISIÓN DE HOJAS


44 n° de hoja en Cartografía 1/5.000


CLASIFICACIÓN DEL SUELO

TERRITORIO NO COMPRENDIDO EN LA DISTRIBUCIÓN DE HOJAS

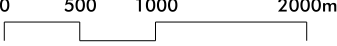

A1 - ESCALA 1/25.000
A3 - ESCALA 1/50.000

PLAN GENERAL DE ORDENACIÓN URBANA DE ZARAGOZA

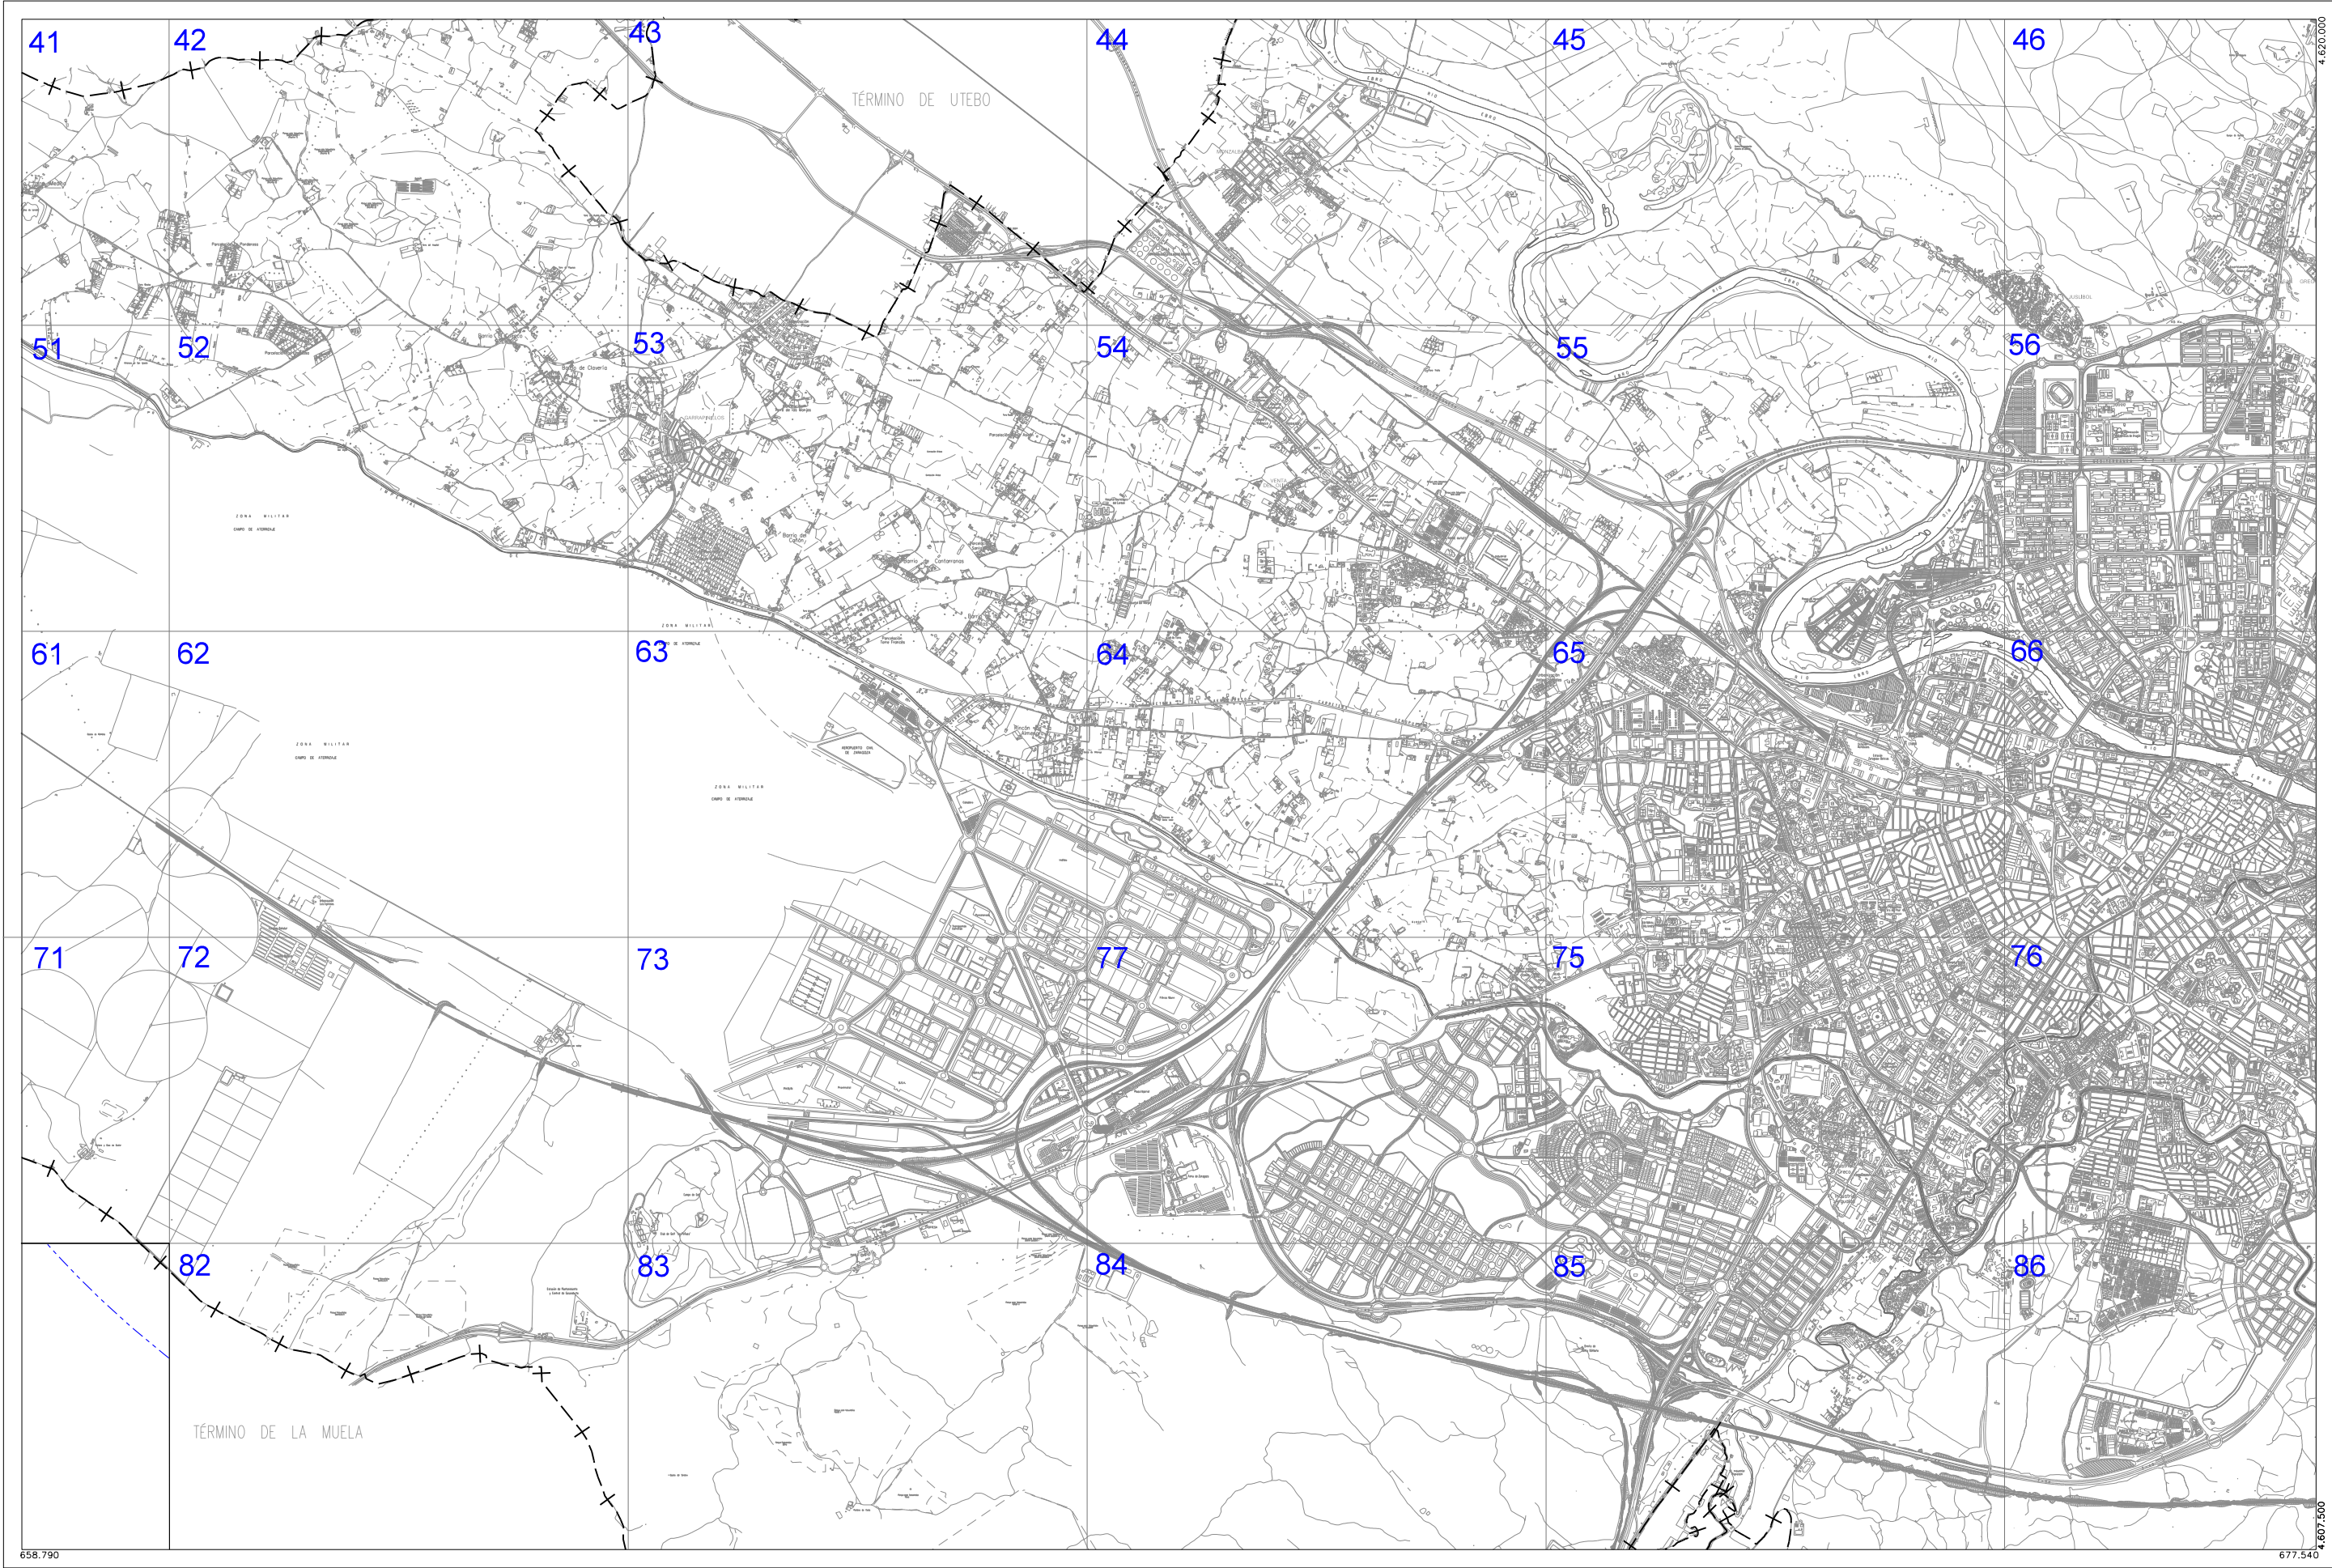




Zaragoza
AYUNTAMIENTO

Suelo Urbano	Suelo No Urbanizable Especial (** Categoría)	Suelo No Urbanizable Genérico	Sistema General
SU Consolidado	SNU EN (**) Ecosistema Natural	SNU G (C) Cuevas	SGU Urbano
SU (NC) No Consolidado	SNU EP (**) Productivo Agrario	SNU G (AL) Actividades Logísticas	SGUZ Urbanizable
Suelo Urbanizable	SNU EC Patrimonio Cultural	SNU G (VT) Vertido, Tratamiento, Recuperación y Valoración de Residuos	SGNU No Urbanizable
SUZ (D) Delimitado	SNU ET Transición Tramo Urbano Ebro	SNU G (NRT) Núcleos Rurales Tradicionales	
SUZ No Delimitado	SNU ES (**) Sectorial y Complementaria		


DIVISIÓN DE HOJAS

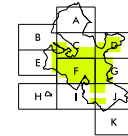

56 nº de hoja en Cartografía 1/5.000

CLASIFICACIÓN DEL SUELO


TERRITORIO NO COMPRENDIDO EN LA DISTRIBUCIÓN DE HOJAS

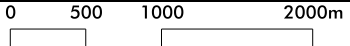

0 500 1000 2000m

A1 - ESCALA 1/25.000
A3 - ESCALA 1/50.000

PLAN GENERAL DE ORDENACIÓN URBANA DE ZARAGOZA

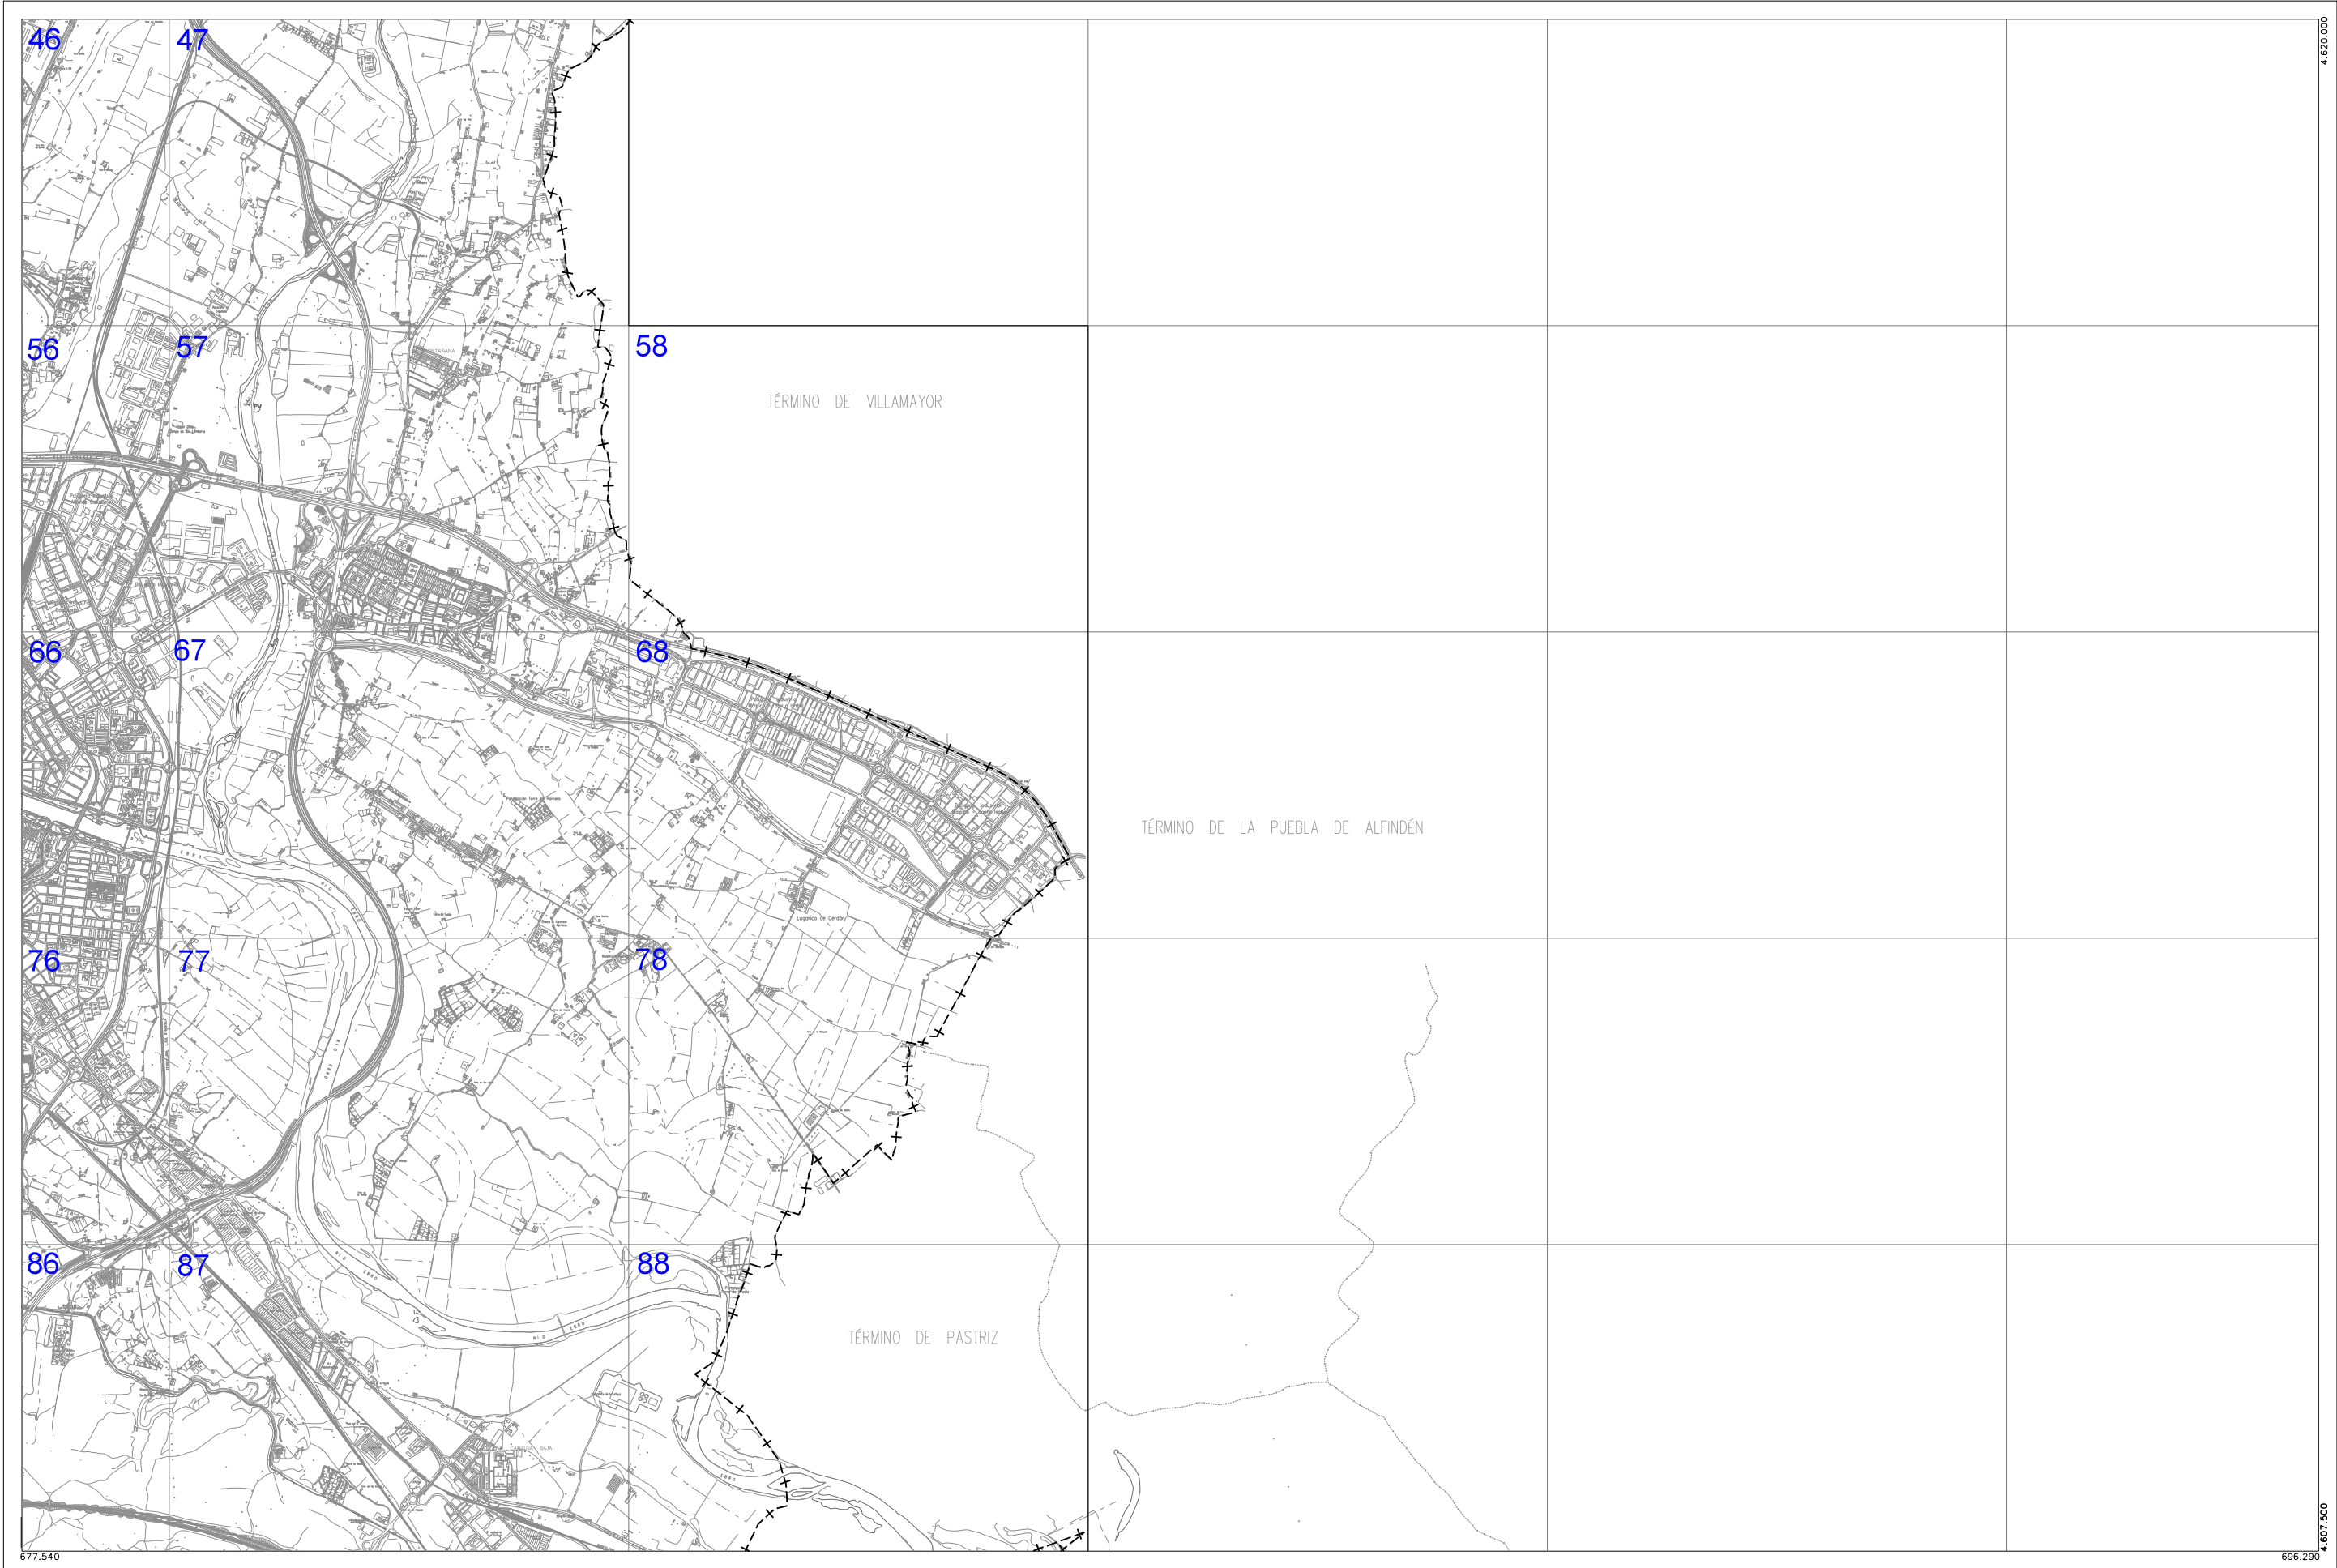




Zaragoza

AYUNTAMIENTO

Suelo Urbano	Suelo No Urbanizable Especial (** Categoría)	Suelo No Urbanizable Genérico	Sistema General
SU Consolidado	SNU EN (**) Ecosistema Natural	SNU G (C) Cuevas	SGU Urbano
SU (NC) No Consolidado	SNU EP (**) Productivo Agrario	SNU G (AL) Actividades Logísticas	SGUZ Urbanizable
Suelo Urbanizable	SNU EC Patrimonio Cultural	SNU G (VT) Vertido, Tratamiento, Recuperación y Valoración de Residuos	SGNU No Urbanizable
SUZ (D) Delimitado	SNU ET Transición Tramo Urbano Ebro	SNU G (NRT) Núcleos Rurales Tradicionales	
SUZ No Delimitado	SNU ES (**) Sectorial y Complementaria		

DIVISIÓN DE HOJAS

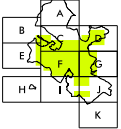

58 n° de hoja en Cartografía 1/5.000


CLASIFICACIÓN DEL SUELO

TERRITORIO NO COMPRENDIDO EN LA DISTRIBUCIÓN DE HOJAS

0 500 1000 2000m

A1 - ESCALA 1/25.000
A3 - ESCALA 1/50.000

PLAN GENERAL DE ORDENACIÓN URBANA DE ZARAGOZA

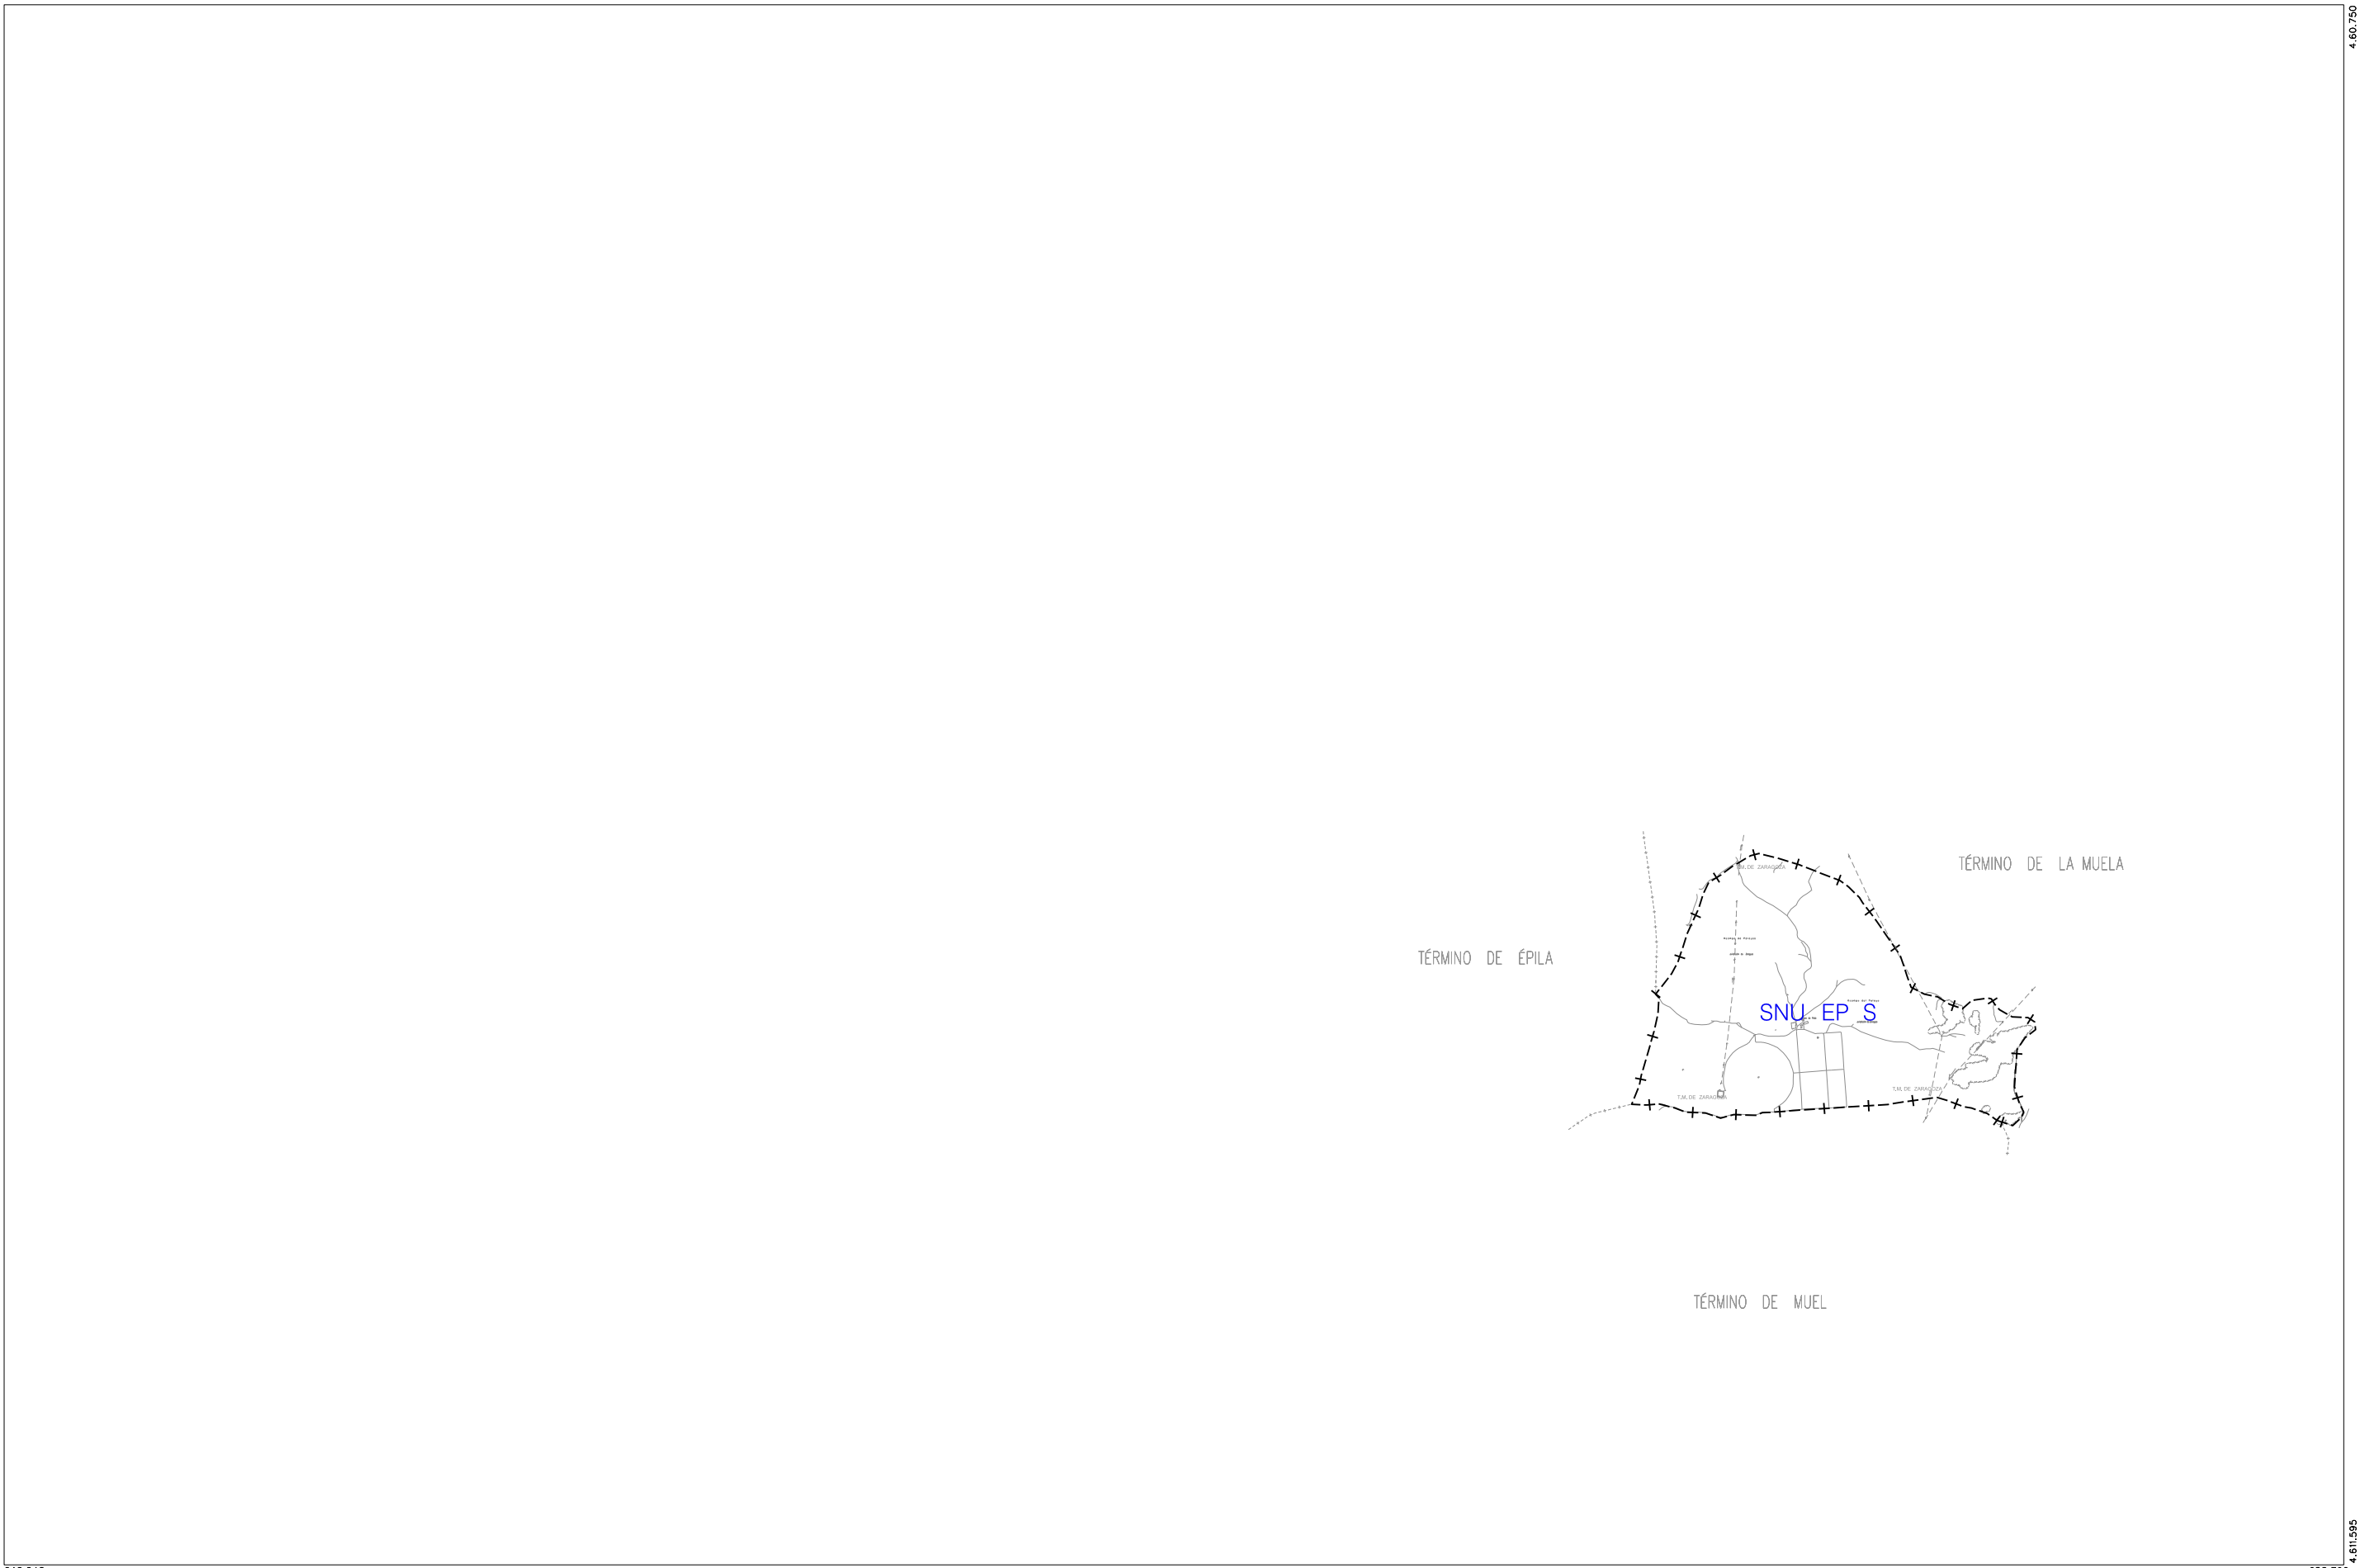

Zaragoza
AYUNTAMIENTO

Suelo Urbano

SU Consolidado
SU (NC) No Consolidado

Suelo Urbanizable

SUZ (D) Delimitado
SUZ No Delimitado

Suelo No Urbanizable Especial (** Categoría)

SNU EN ()** Ecosistema Natural
SNU EP ()** Productivo Agrario
SNU EC Patrimonio Cultural
SNU ET Transición Tramo Urbano Ebro
SNU ES ()** Sectorial y Complementaria


Suelo No Urbanizable Genérico

SNU G (C) Cuevas
SNU G (AL) Actividades Logísticas
SNU G (VT) Vertido, Tratamiento, Recuperación y Valoración de Residuos
SNU G (NRT) Núcleos Rurales Tradicionales

Sistema General

SGU Urbano
SGUZ Urbanizable
SGNU No Urbanizable

DIVISIÓN DE HOJAS

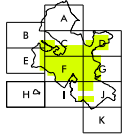


CLASIFICACIÓN DEL SUELO

TERRITORIO NO COMPRENDIDO EN LA DISTRIBUCIÓN DE HOJAS


0 500 1000 2000m

A1 - ESCALA 1/25.000
A3 - ESCALA 1/50.000

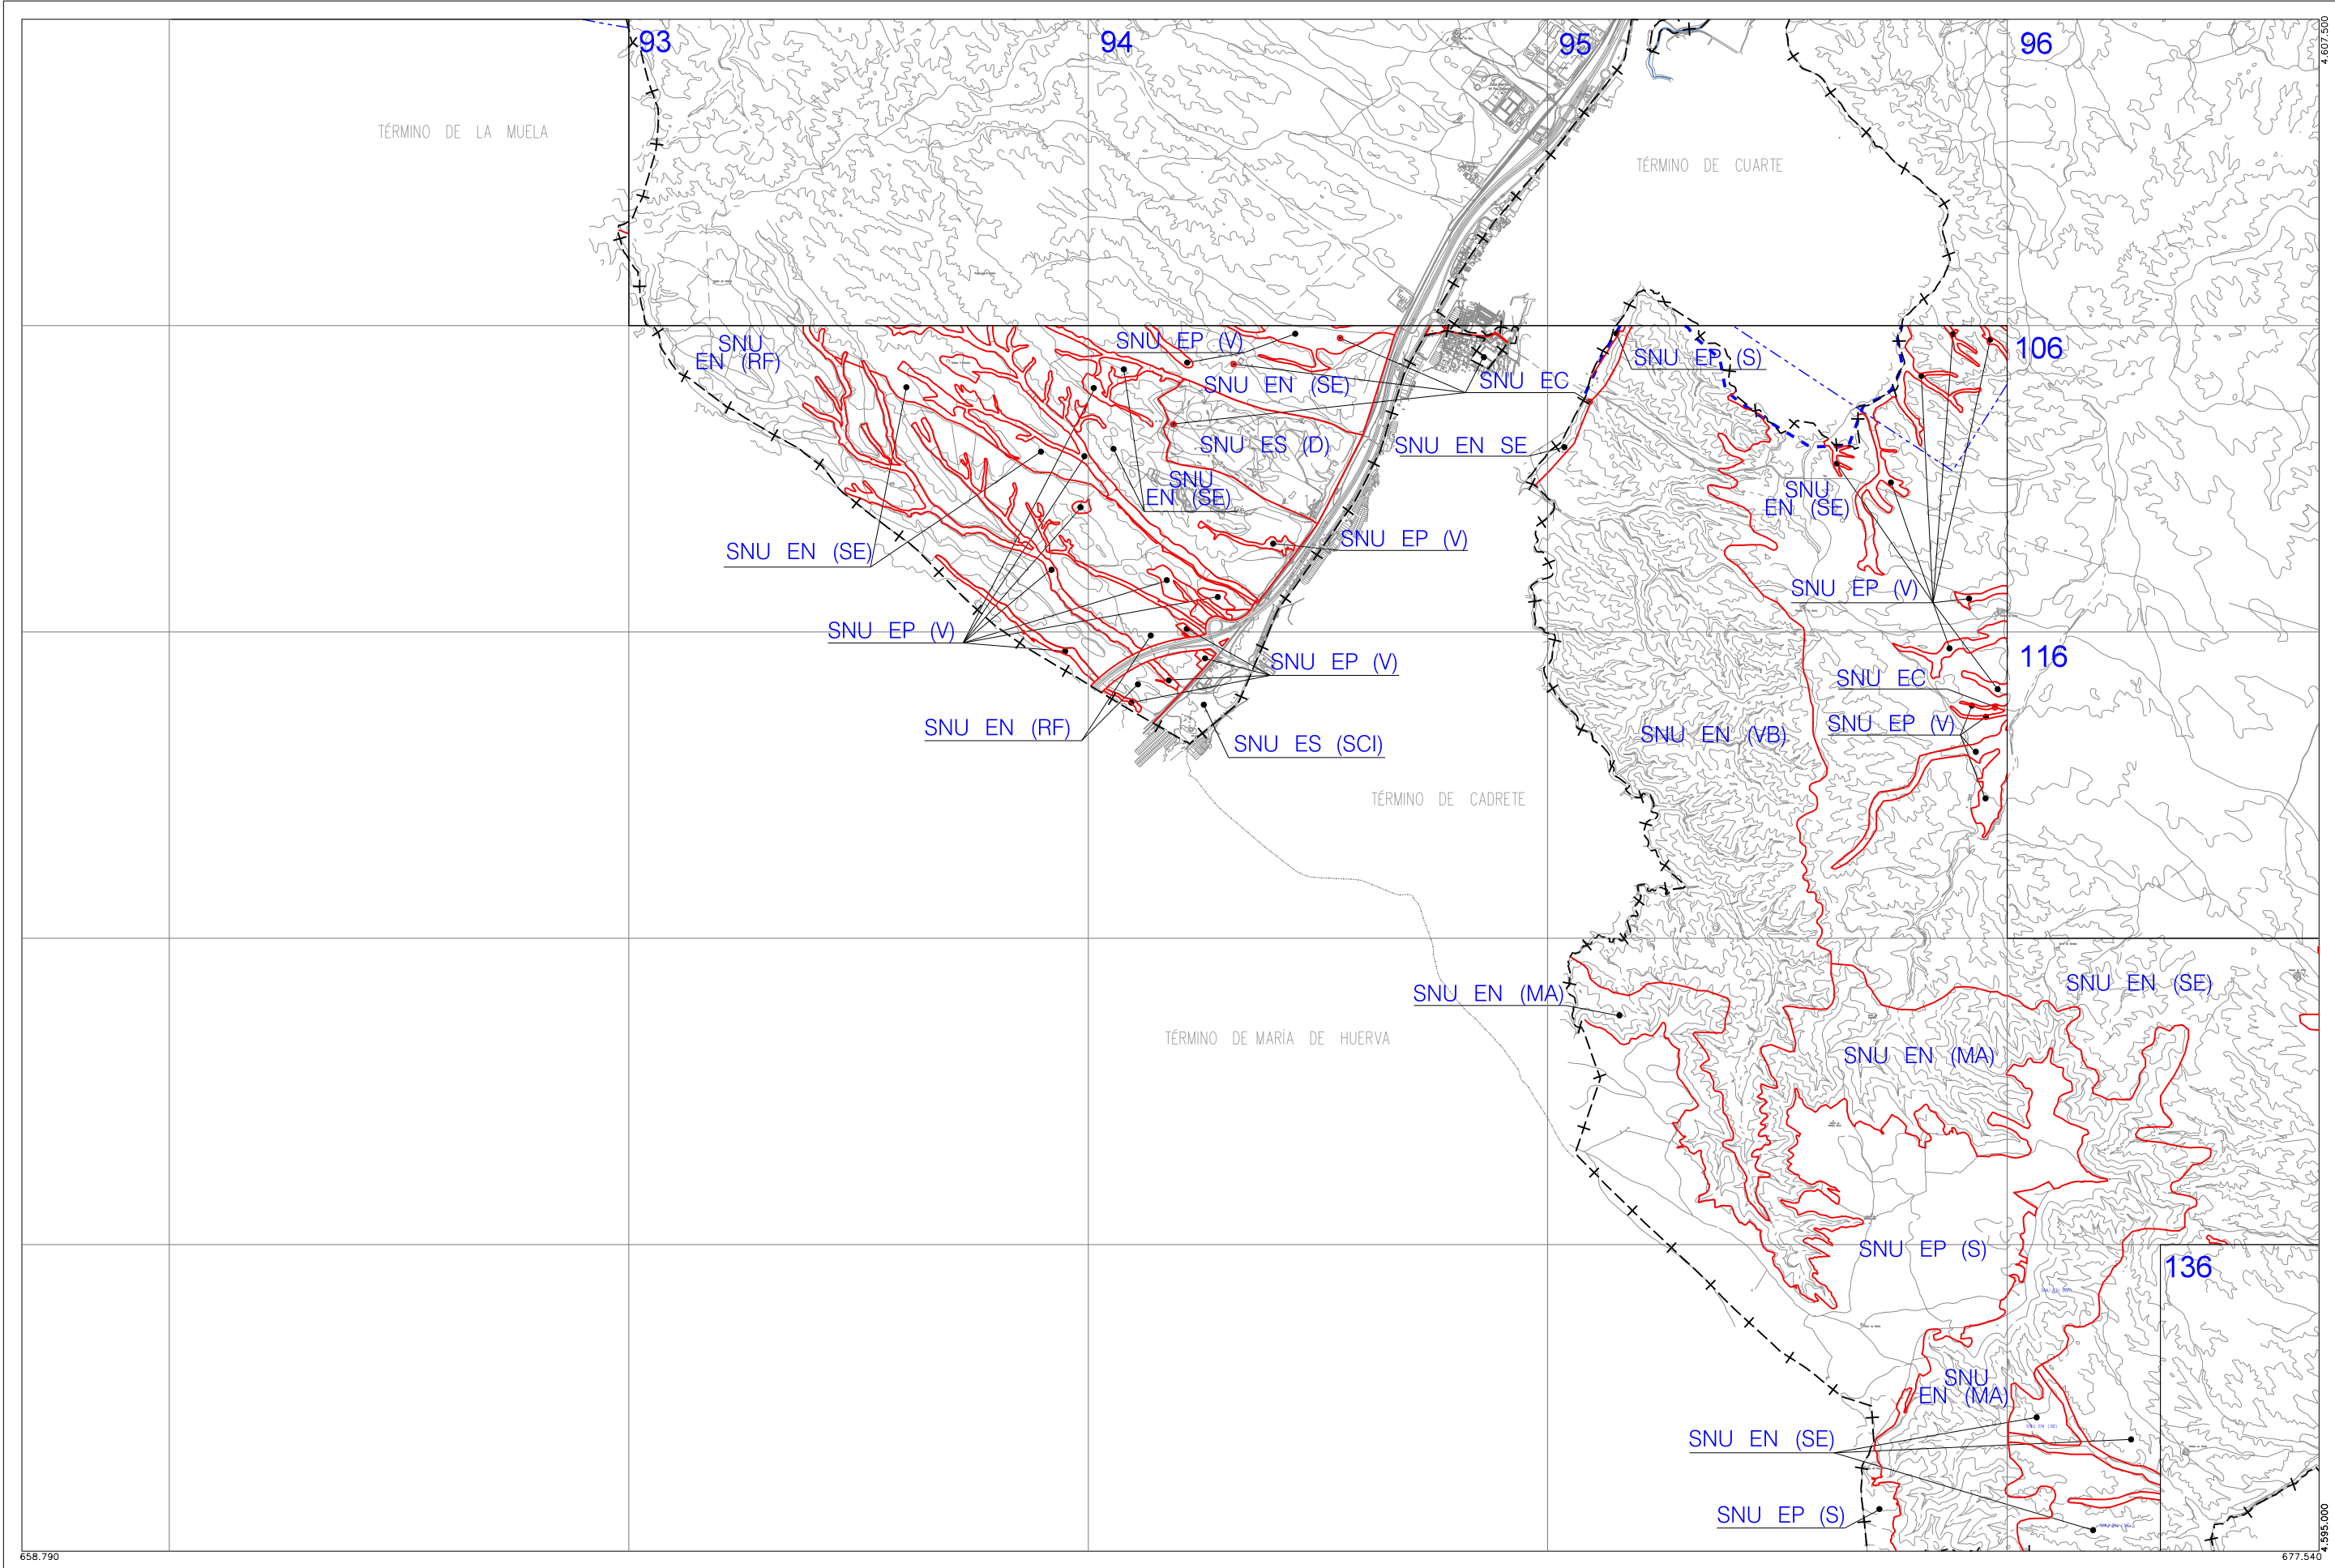



Zaragoza
AYUNTAMIENTO

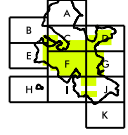Suelo Urbano		Suelo No Urbanizable Especial (** Categoría)		Suelo No Urbanizable Genérico		Sistema General	
SU	Consolidado	SNU EN (**)	Ecosistema Natural	SNU G (C)	Cuevas	SGU	Urbano
SU (NC)	No Consolidado	SNU EP (**)	Productivo Agrario	SNU G (AL)	Actividades Logísticas	SGUZ	Urbanizable
Suelo Urbanizable		SNU EC	Patrimonio Cultural	SNU G (VT)	Vertido, Tratamiento, Recuperación y Valoración de Residuos	SGNU	No Urbanizable
SUZ (D)	Delimitado	SNU ET	Transición Tramo Urbano Ebro	SNU G (NRT)	Núcleos Rurales Tradicionales	DIVISIÓN DE HOJAS  65 nº de hoja en Cartografía 1/5.000 CLASIFICACIÓN DEL SUELO TERRITORIO NO COMPRENDIDO EN LA DISTRIBUCIÓN DE HOJAS	
SUZ	No Delimitado	SNU ES (**)	Sectorial y Complementaria				

PLAN GENERAL DE ORDENACIÓN URBANA DE ZARAGOZA

0 500 1000 2000m

A1 - ESCALA 1/25.000
A3 - ESCALA 1/50.000




DIVISIÓN DE HOJAS

A diagram of a leaf divided into sections labeled A through K. Section F is highlighted in yellow.

CLASIFICACIÓN DEL SUELO

TERRITORIO NO COMPRENDIDO EN LA DISTRIBUCIÓN DE HOJAS

0 500 1000 2000m A1 - ESCALA 1/25.000
A3 - ESCALA 1/50.000

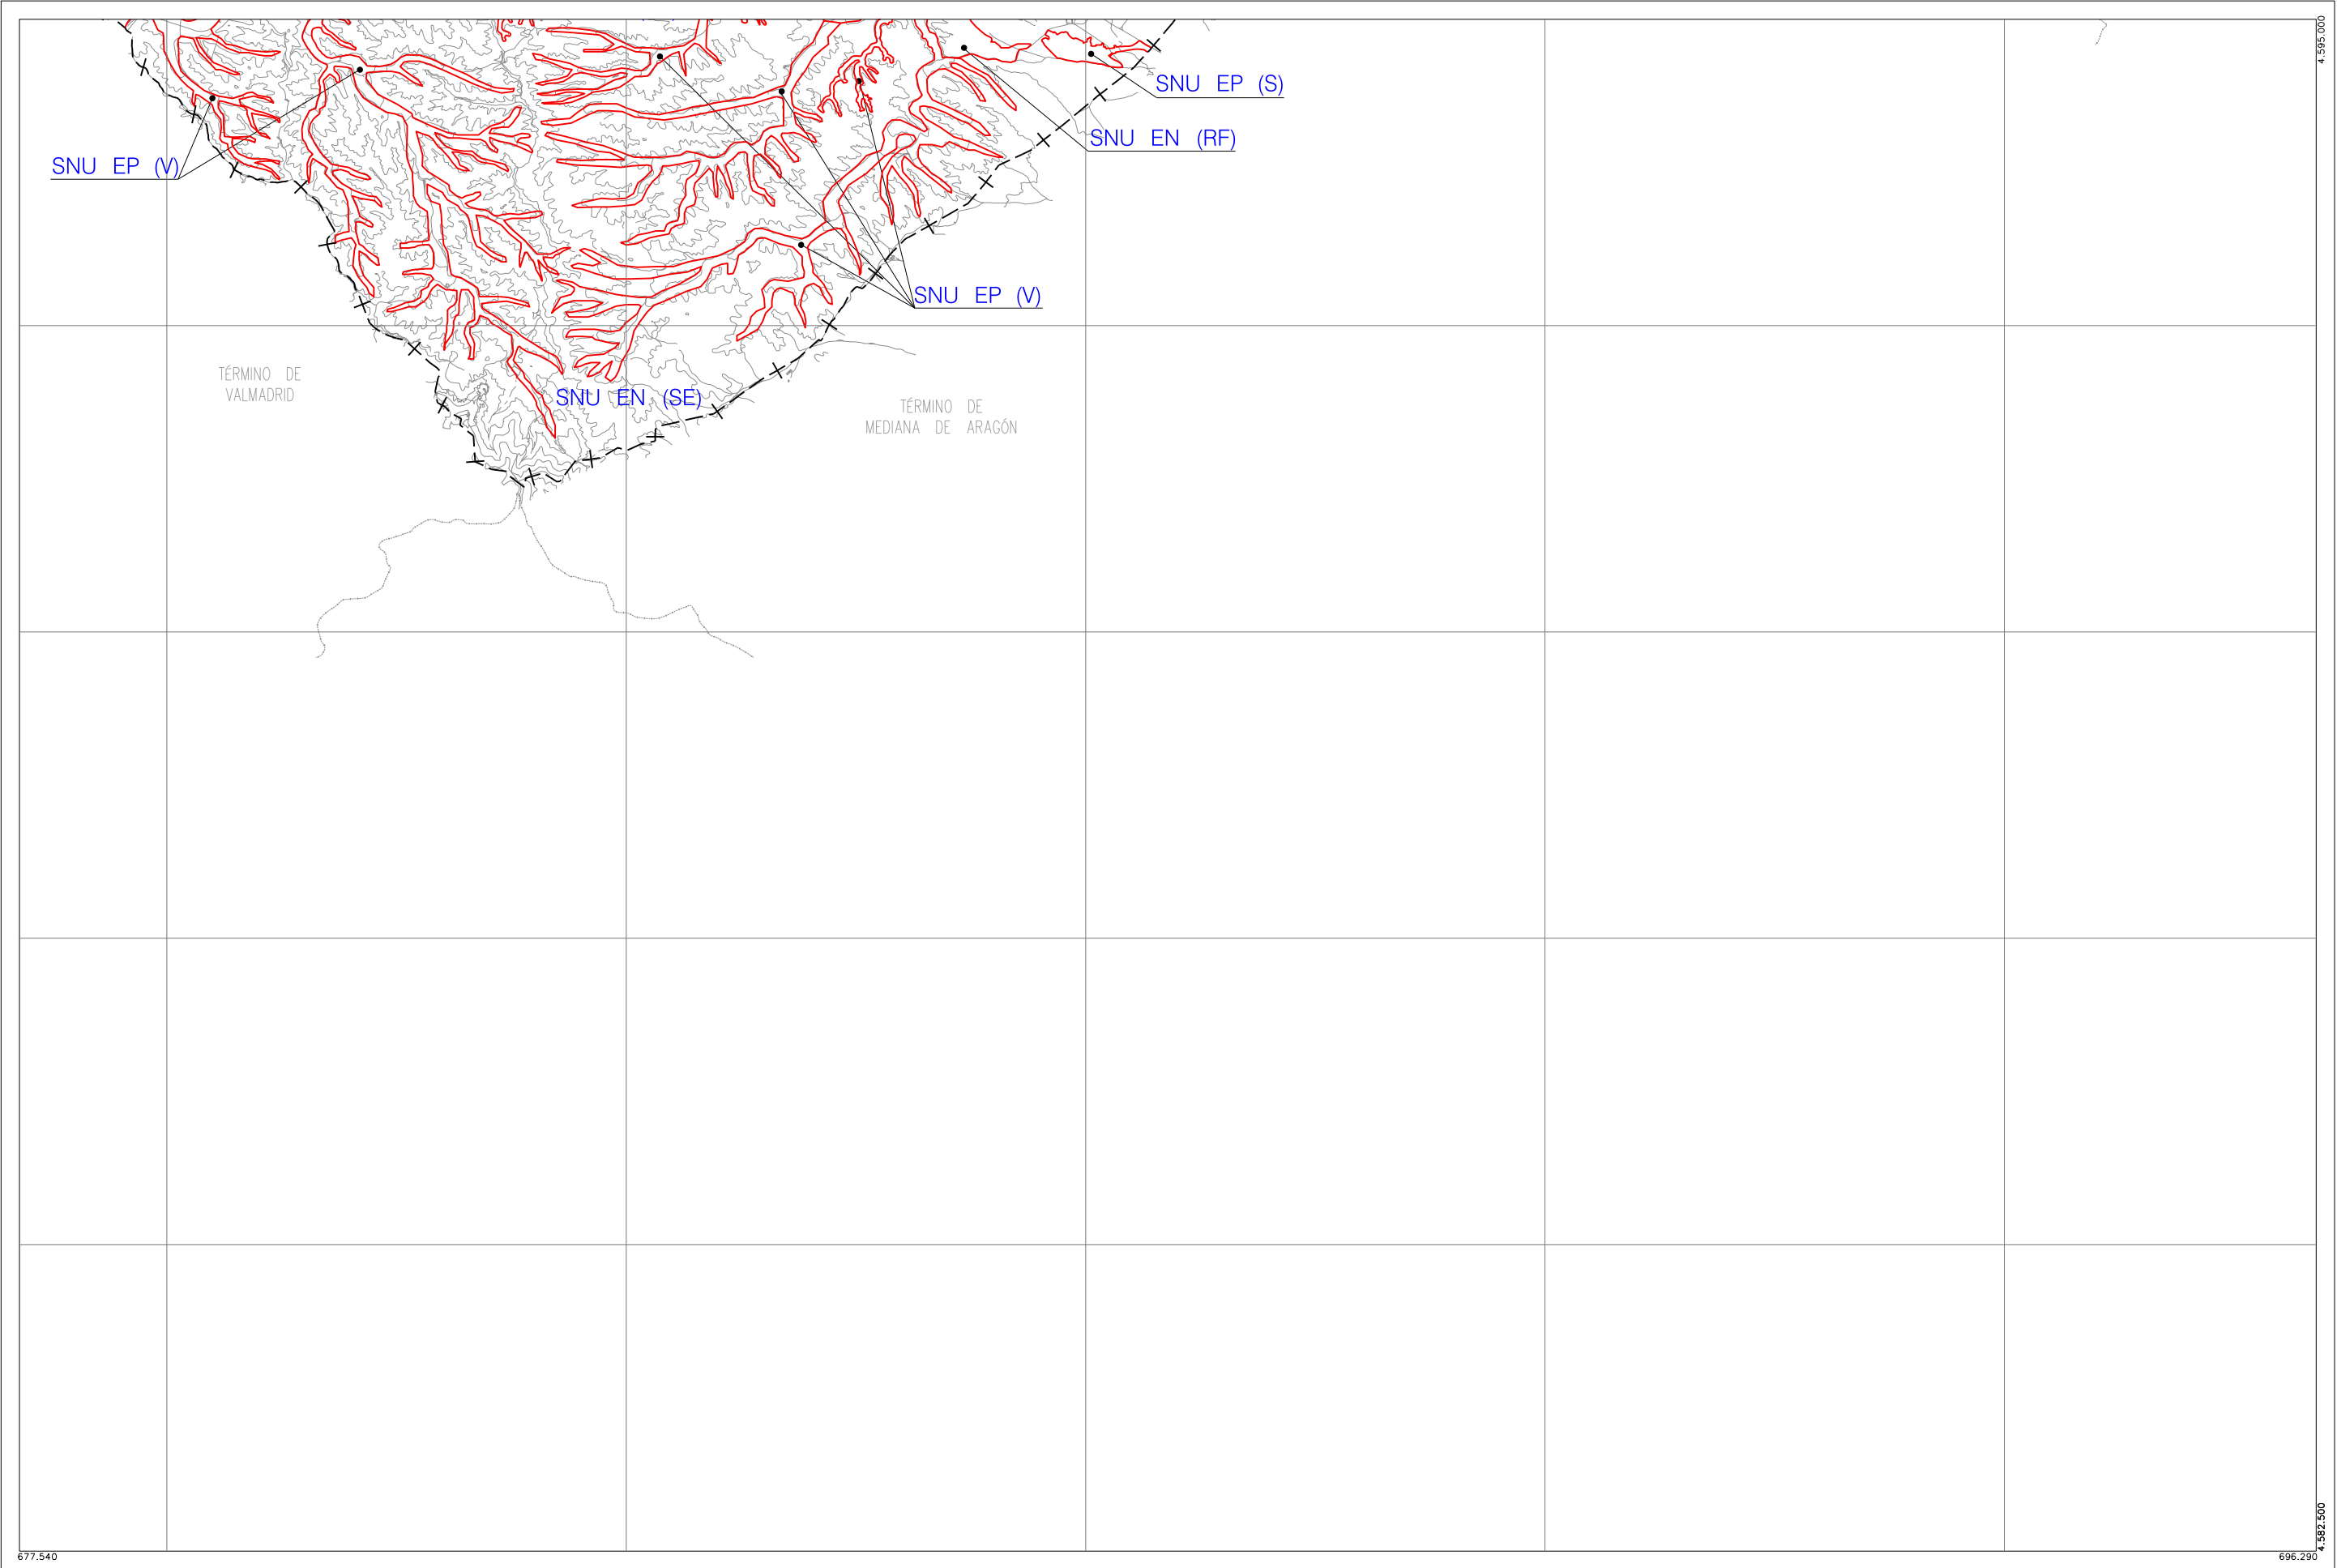


Zaragoza
AYUNTAMIENTO

Suelo Urbano
SU Consolidado
SU (NC) No Consolidado
Suelo Urbanizable
SUZ (D) Delimitado
SUZ No Delimitado

Suelo No Urbanizable Especial (** Categoría)
SNU EN (**) Ecosistema Natural
SNU EP (**) Productivo Agrario
SNU EC Patrimonio Cultural
SNU ET Transición Tramo Urbano Ebro
SNU ES (**) Sectorial y Complementaria

Suelo No Urbanizable Genérico
SNU G (C) Cuevas
SNU G (AL) Actividades Logísticas
SNU G (VT) Vertido, Tratamiento, Recuperación y Valoración de Residuos
SNU G (NRT) Núcleos Rurales Tradicionales

Sistema General
SGU Urbano
SGUZ Urbanizable
SGNU No Urbanizable

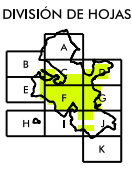

CLASIFICACIÓN DEL SUELO

TERRITORIO NO COMPRENDIDO EN LA DISTRIBUCIÓN DE HOJAS

0 500 1000 2000m

A1 - ESCALA 1/25.000
A3 - ESCALA 1/50.000

K