


MODIFICACIÓN AISLADA TR24/07

PLAN GENERAL DE ORDENACIÓN URBANA

PLANOS DE ORDENACIÓN

CALIFICACIÓN Y REGULACIÓN DEL SUELO

ESTADO ACTUAL

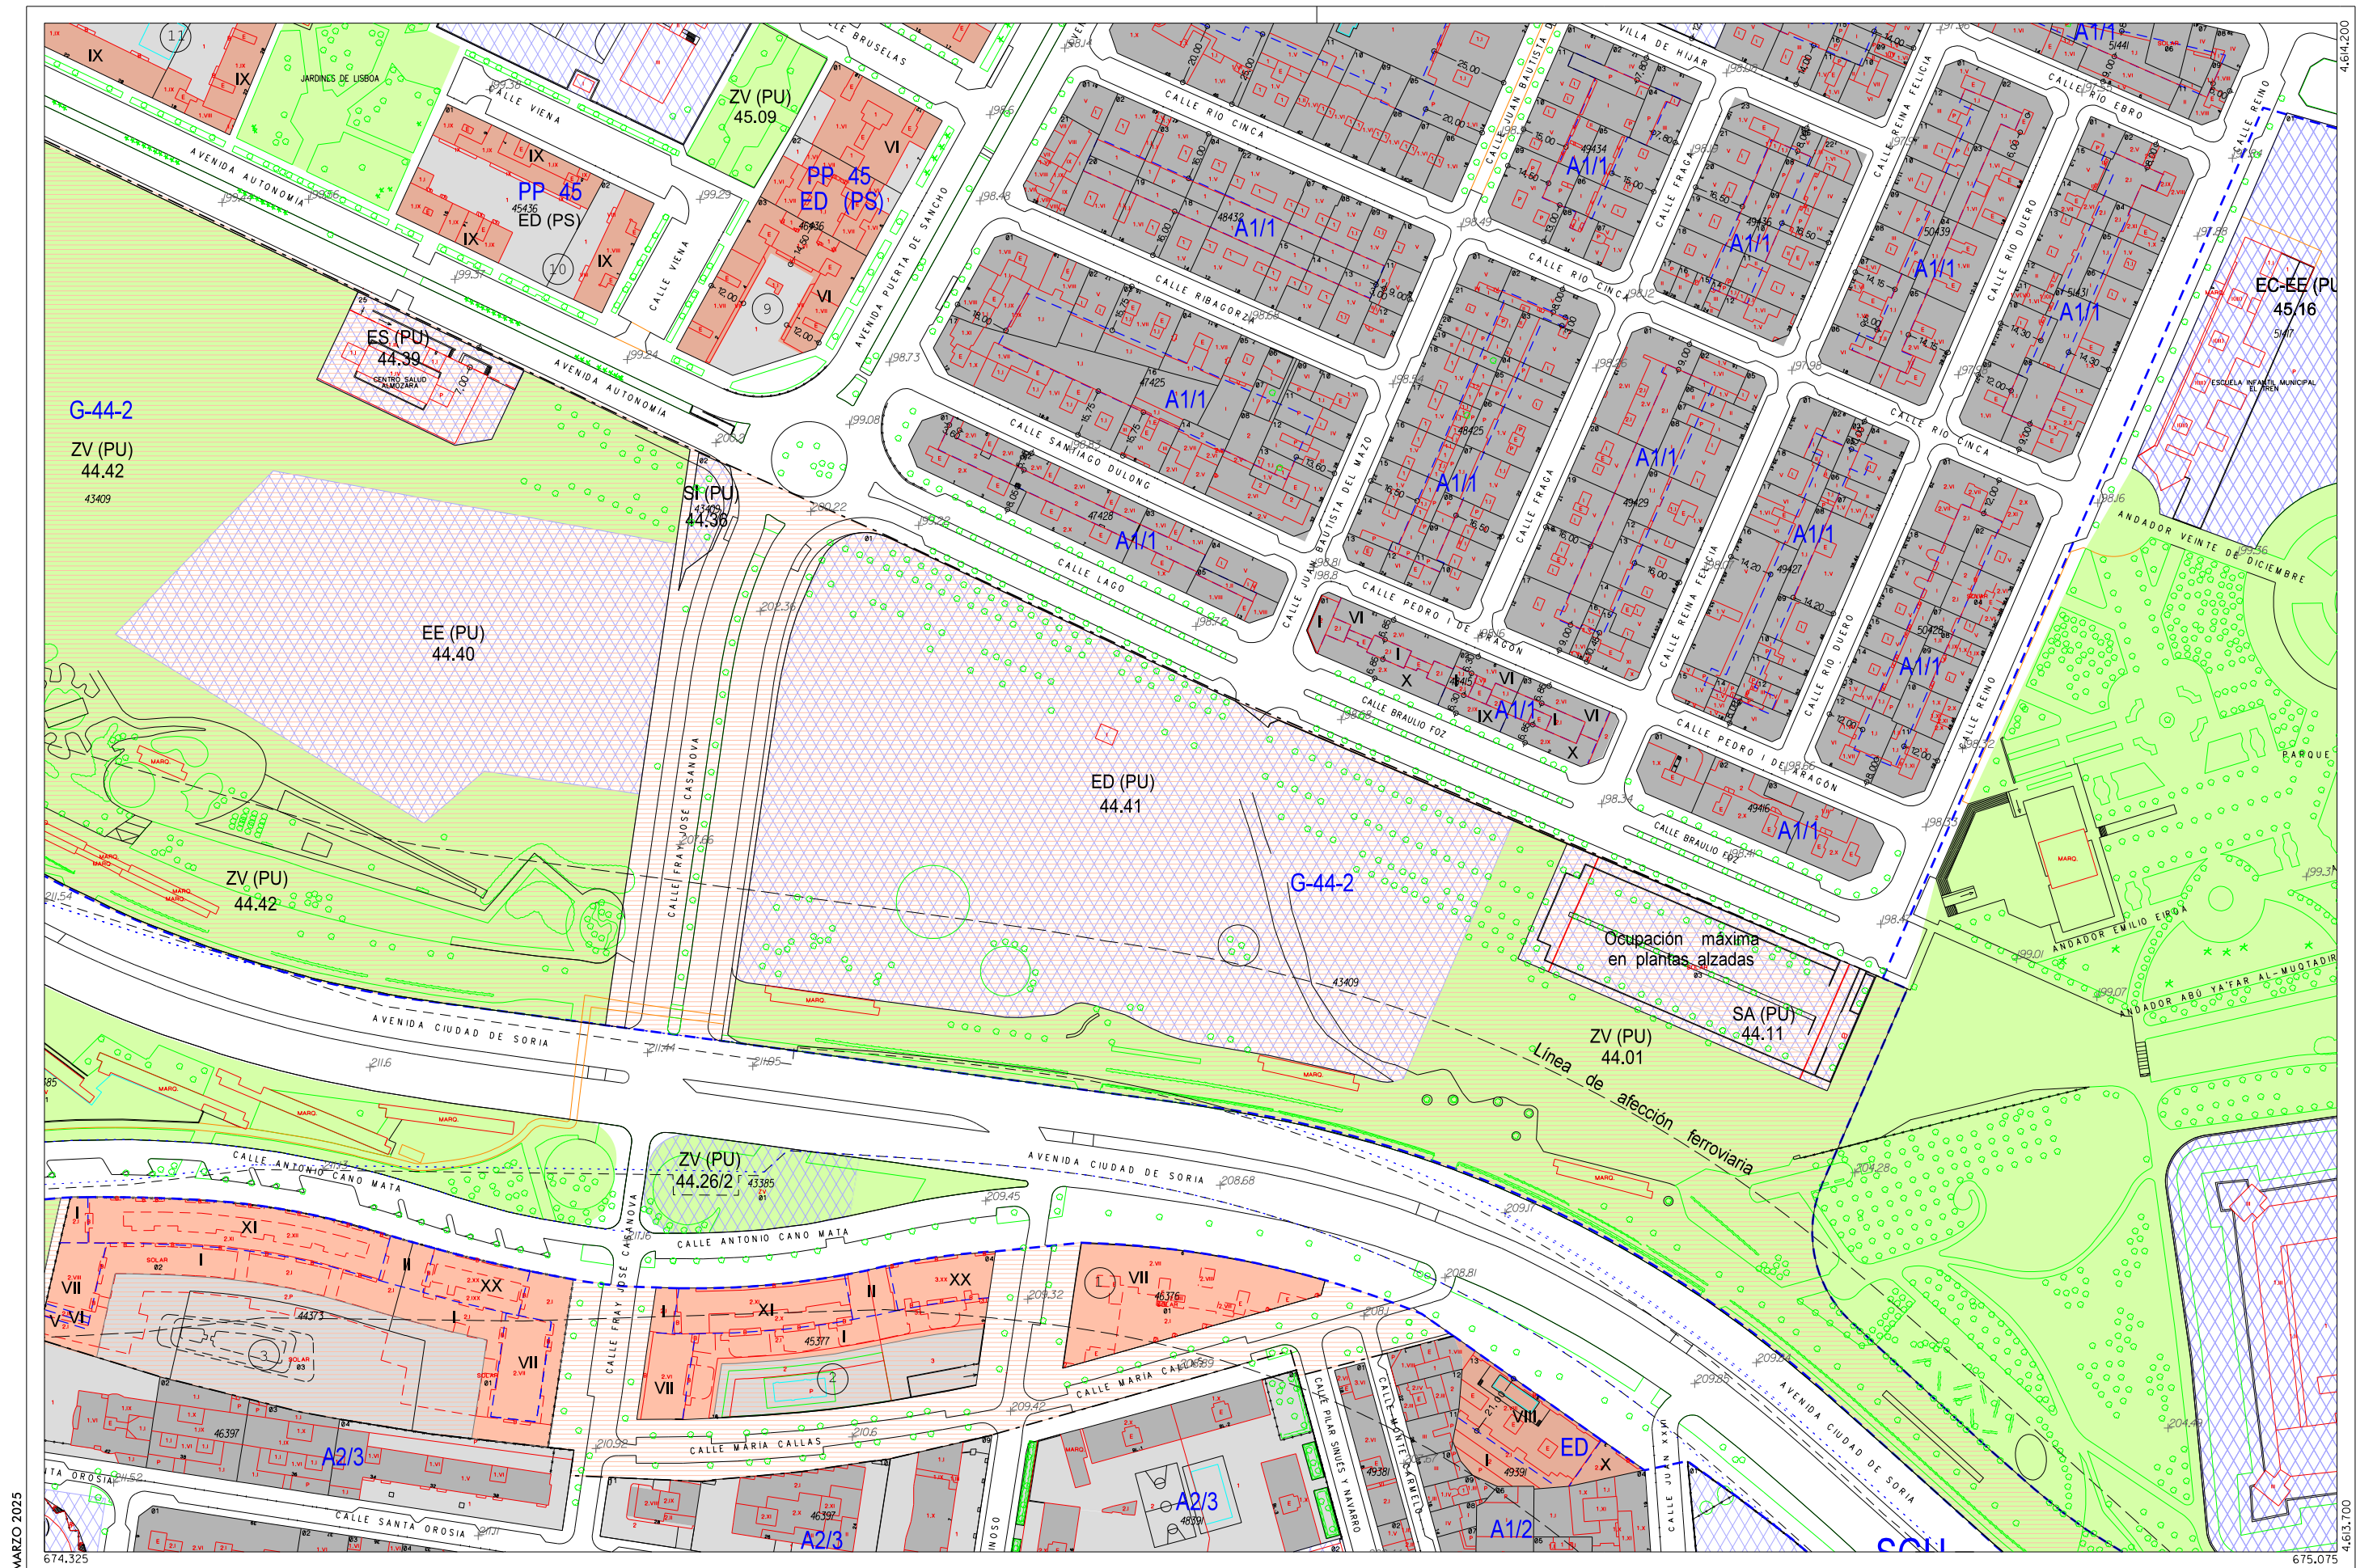

Zaragoza
AYUNTAMIENTO

SUELO URBANO CONSOLIDADO		NO CONSOLIDADO	
Zonificación		Área de Intervención	
A1/*	B *	E	H 1
A2/*	C 1	H 2	F, G, K
A3/*	C 2	D 1	AC
A4/*	D 1		
A6/*	D 2		
(* Grado)			

---	Límite de área intervención
■	Planeamiento Recogido
■	Planeamiento de Desarrollo
■	Zona verde
■	Espacio Libre Privado
■	Equipamientos y Servicios
---	Nueva alineación

SUELO URBANIZABLE	
SUZ	No Delimitado
SUZ (D)	Delimitado
SISTEMAS GENERALES	
SGU	Urbano
SGUZ	Urbanizable
SGNU	No Urbanizable


SUELO NO URBANIZABLE ESPECIAL	
SNU EN	Ecosistema Natural
SNU EP	Productivo Agrario
SNU EC	Patrimonio Cultural
SNU ET	Transición al Ebro
SNU ES	Sectorial y Complementaria

GENÉRICO	
SNU G (C)	Cuevas
SNU G (VT)	Vertido y Tratamiento de Residuos
SNU G (NRT)	Núcleos Rurales Tradicionales
SNU G (AL)	Actividades Logísticas

ESQUEMA DE SITUACIÓN		
I13	J13	K13
I14	J14	K14
I15	J15	K15

MODIFICACIÓN AISLADA TR24/07

PLANEAMIENTO ACTUAL

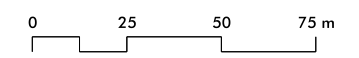

ESCALA 1/2.000


MODIFICACIÓN AISLADA TR24/07

PLAN GENERAL DE ORDENACIÓN URBANA

PLANOS DE ORDENACIÓN

CALIFICACIÓN Y REGULACIÓN DEL SUELO

ESTADO PROYECTADO

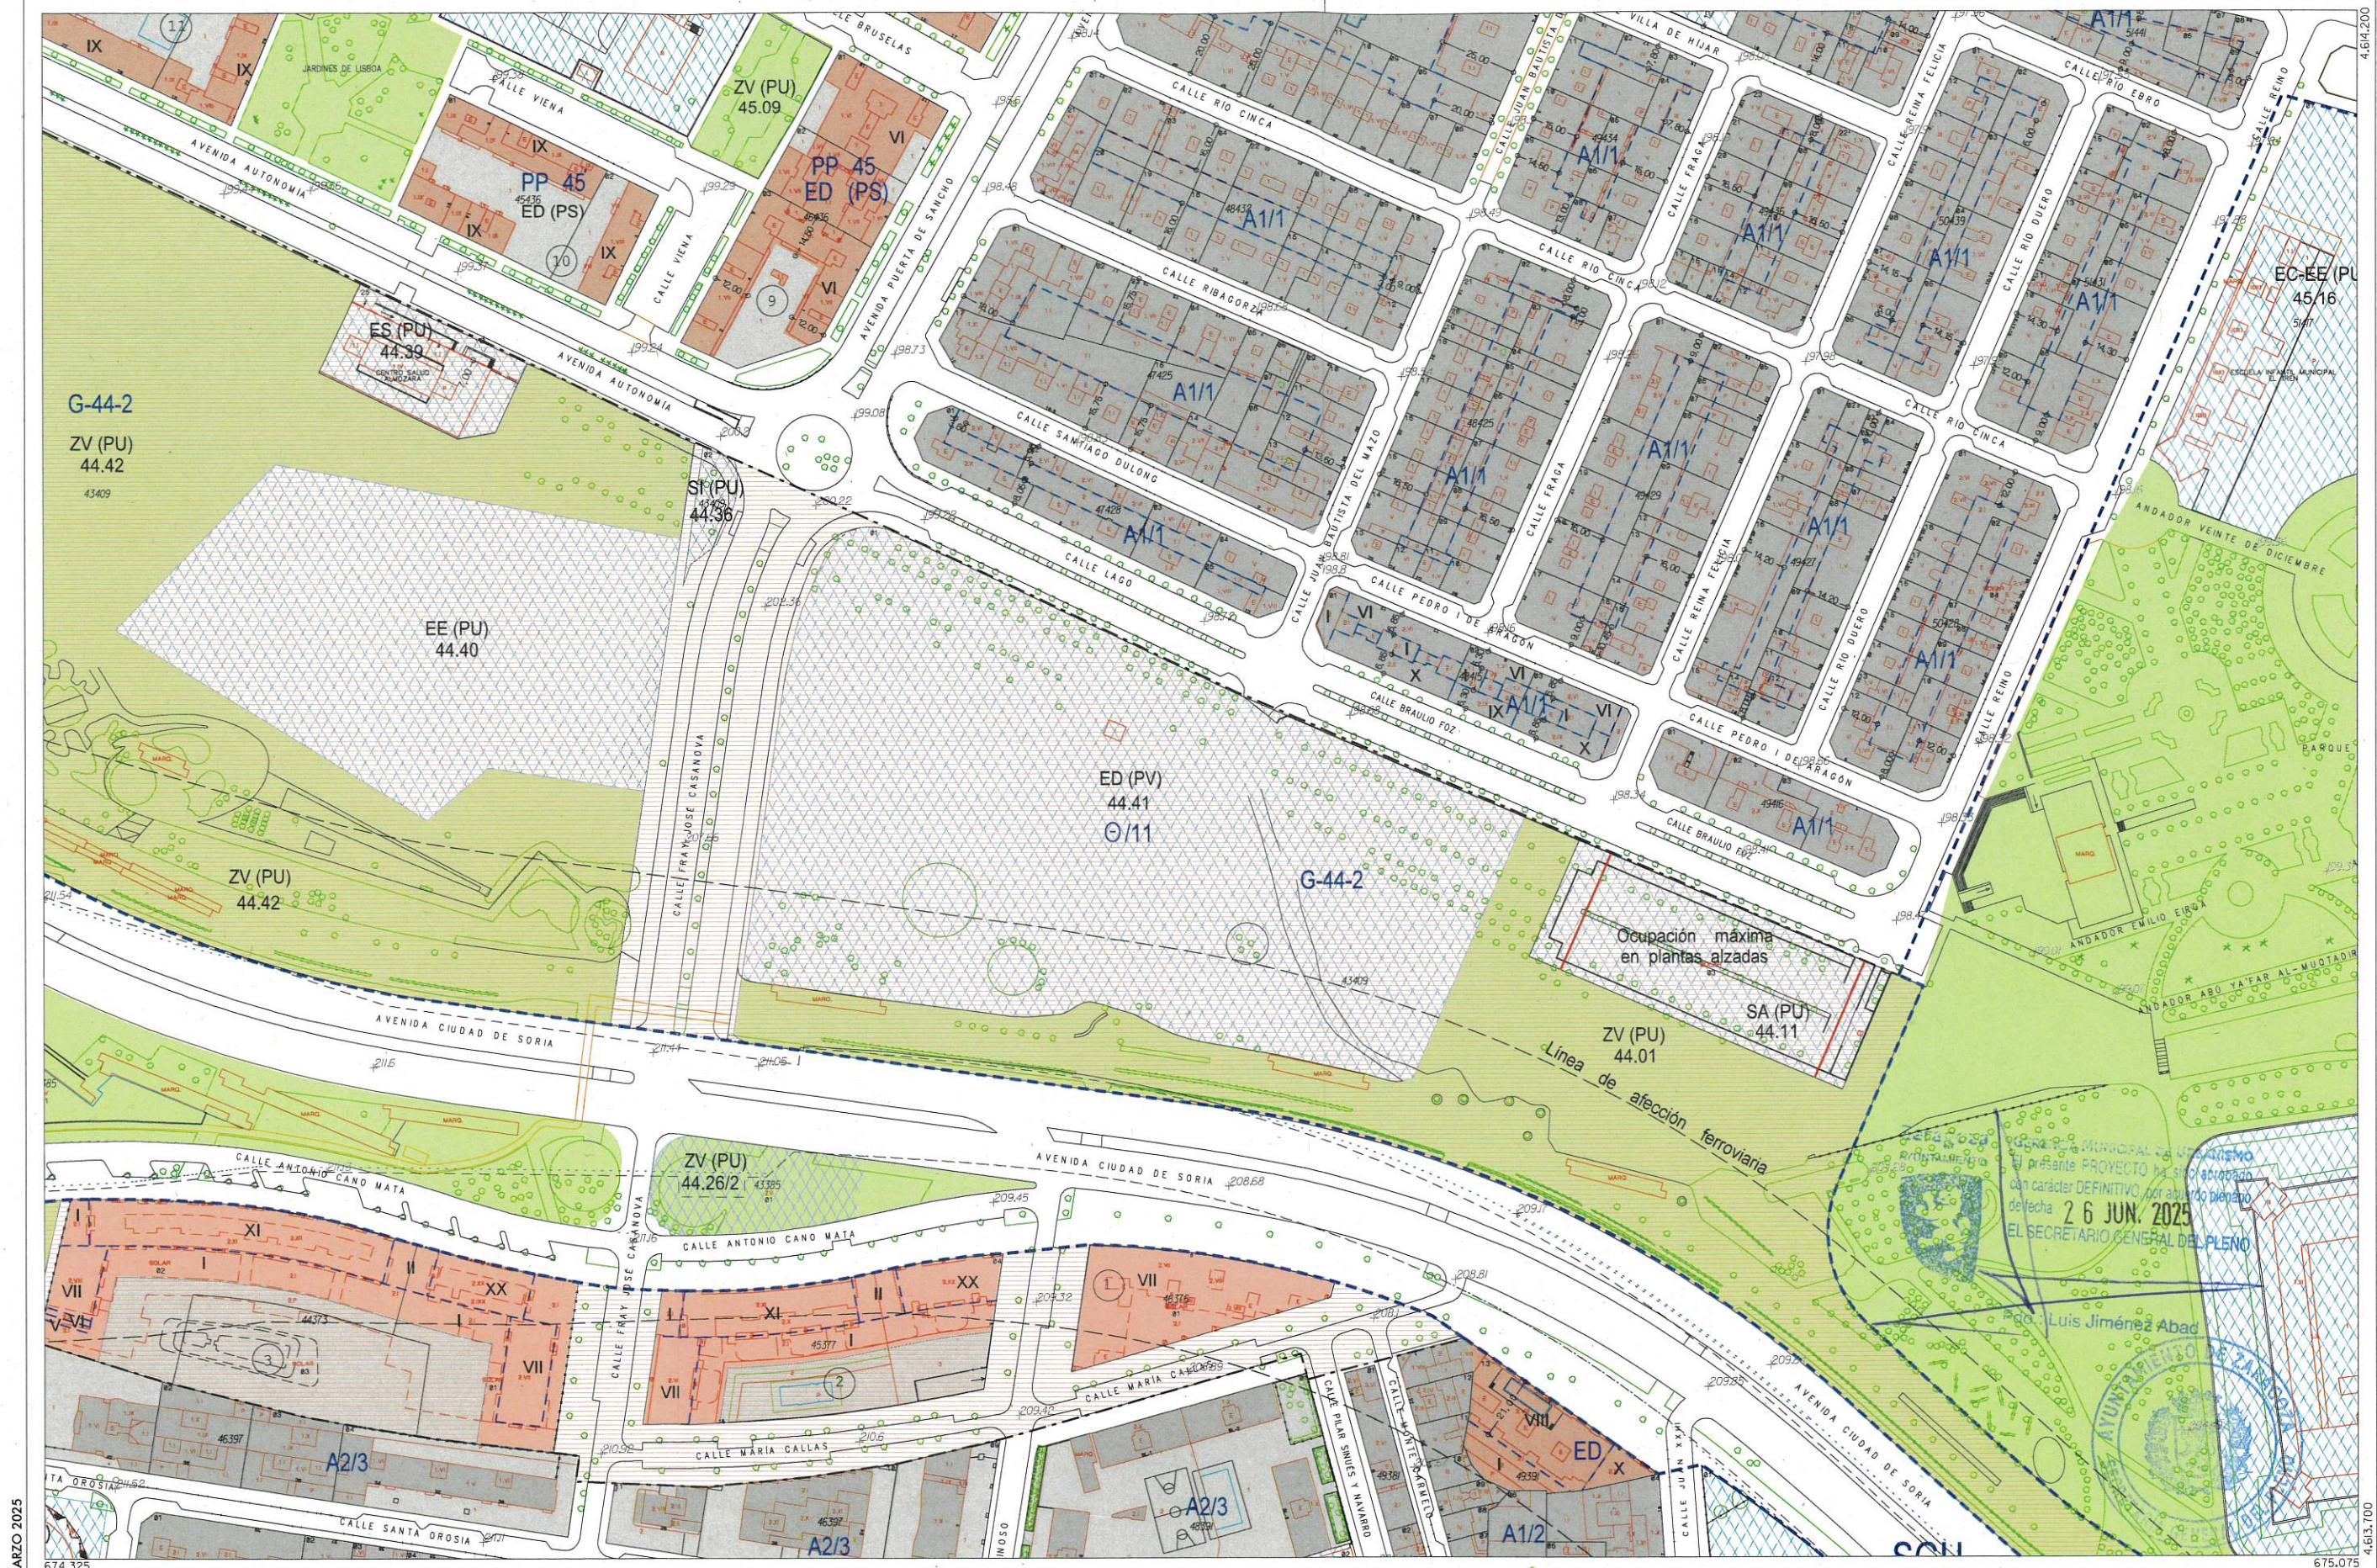

MARZO 2025



SUELO URBANO	
CONSOLIDADO	NO CONSOLIDADO
Zonificación	Área de Intervención
A1/1	E
A2/1	H 1
A3/1	H 2
A4/1	F, G, K
A6/1	AC
	(* Grado)

--- Límite de área intervención
Planeamiento Recogido
Planeamiento de Desarrollo
Zona verde
Espacio Libre Privado
Equipamientos y Servicios
Nueva alineación

SUELO URBANIZABLE	
SUZ	No Delimitado
SUZ (D)	Delimitado
SISTEMAS GENERALES	
SGU	Urbano
SGUZ	Urbanizable
SGNU	No Urbanizable

SUELO NO URBANIZABLE	
ESPECIAL	GENÉRICO
SNU EN	Ecosistema Natural
SNU EP	Productivo Agrario
SNU ET	Patrimonio Cultural
SNU ES	Transición al Ebro
SNU ES	Sectorial y Complementaria
SNU G (C)	Cuevas
SNU G (VT)	Vertido y Tratamiento de Residuos
SNU G (NRT)	Núcleos Rurales Tradicionales
SNU G (AL)	Actividades Logísticas

ESQUEMA DE SITUACIÓN		
I13	J13	K13
I14	J14	K14
I15	J15	K15

ESCALA 1/2.000

MODIFICACIÓN AISLADA TR24/07

NUEVA ORDENACIÓN

0 25 50 75 m