


MODIFICACIÓN TR24/08 DEL
PLAN GENERAL DE ORDENACIÓN URBANA DE ZARAGOZA

PLANOS DE ORDENACIÓN

CLASIFICACIÓN DEL SUELO

ESTADO ACTUAL

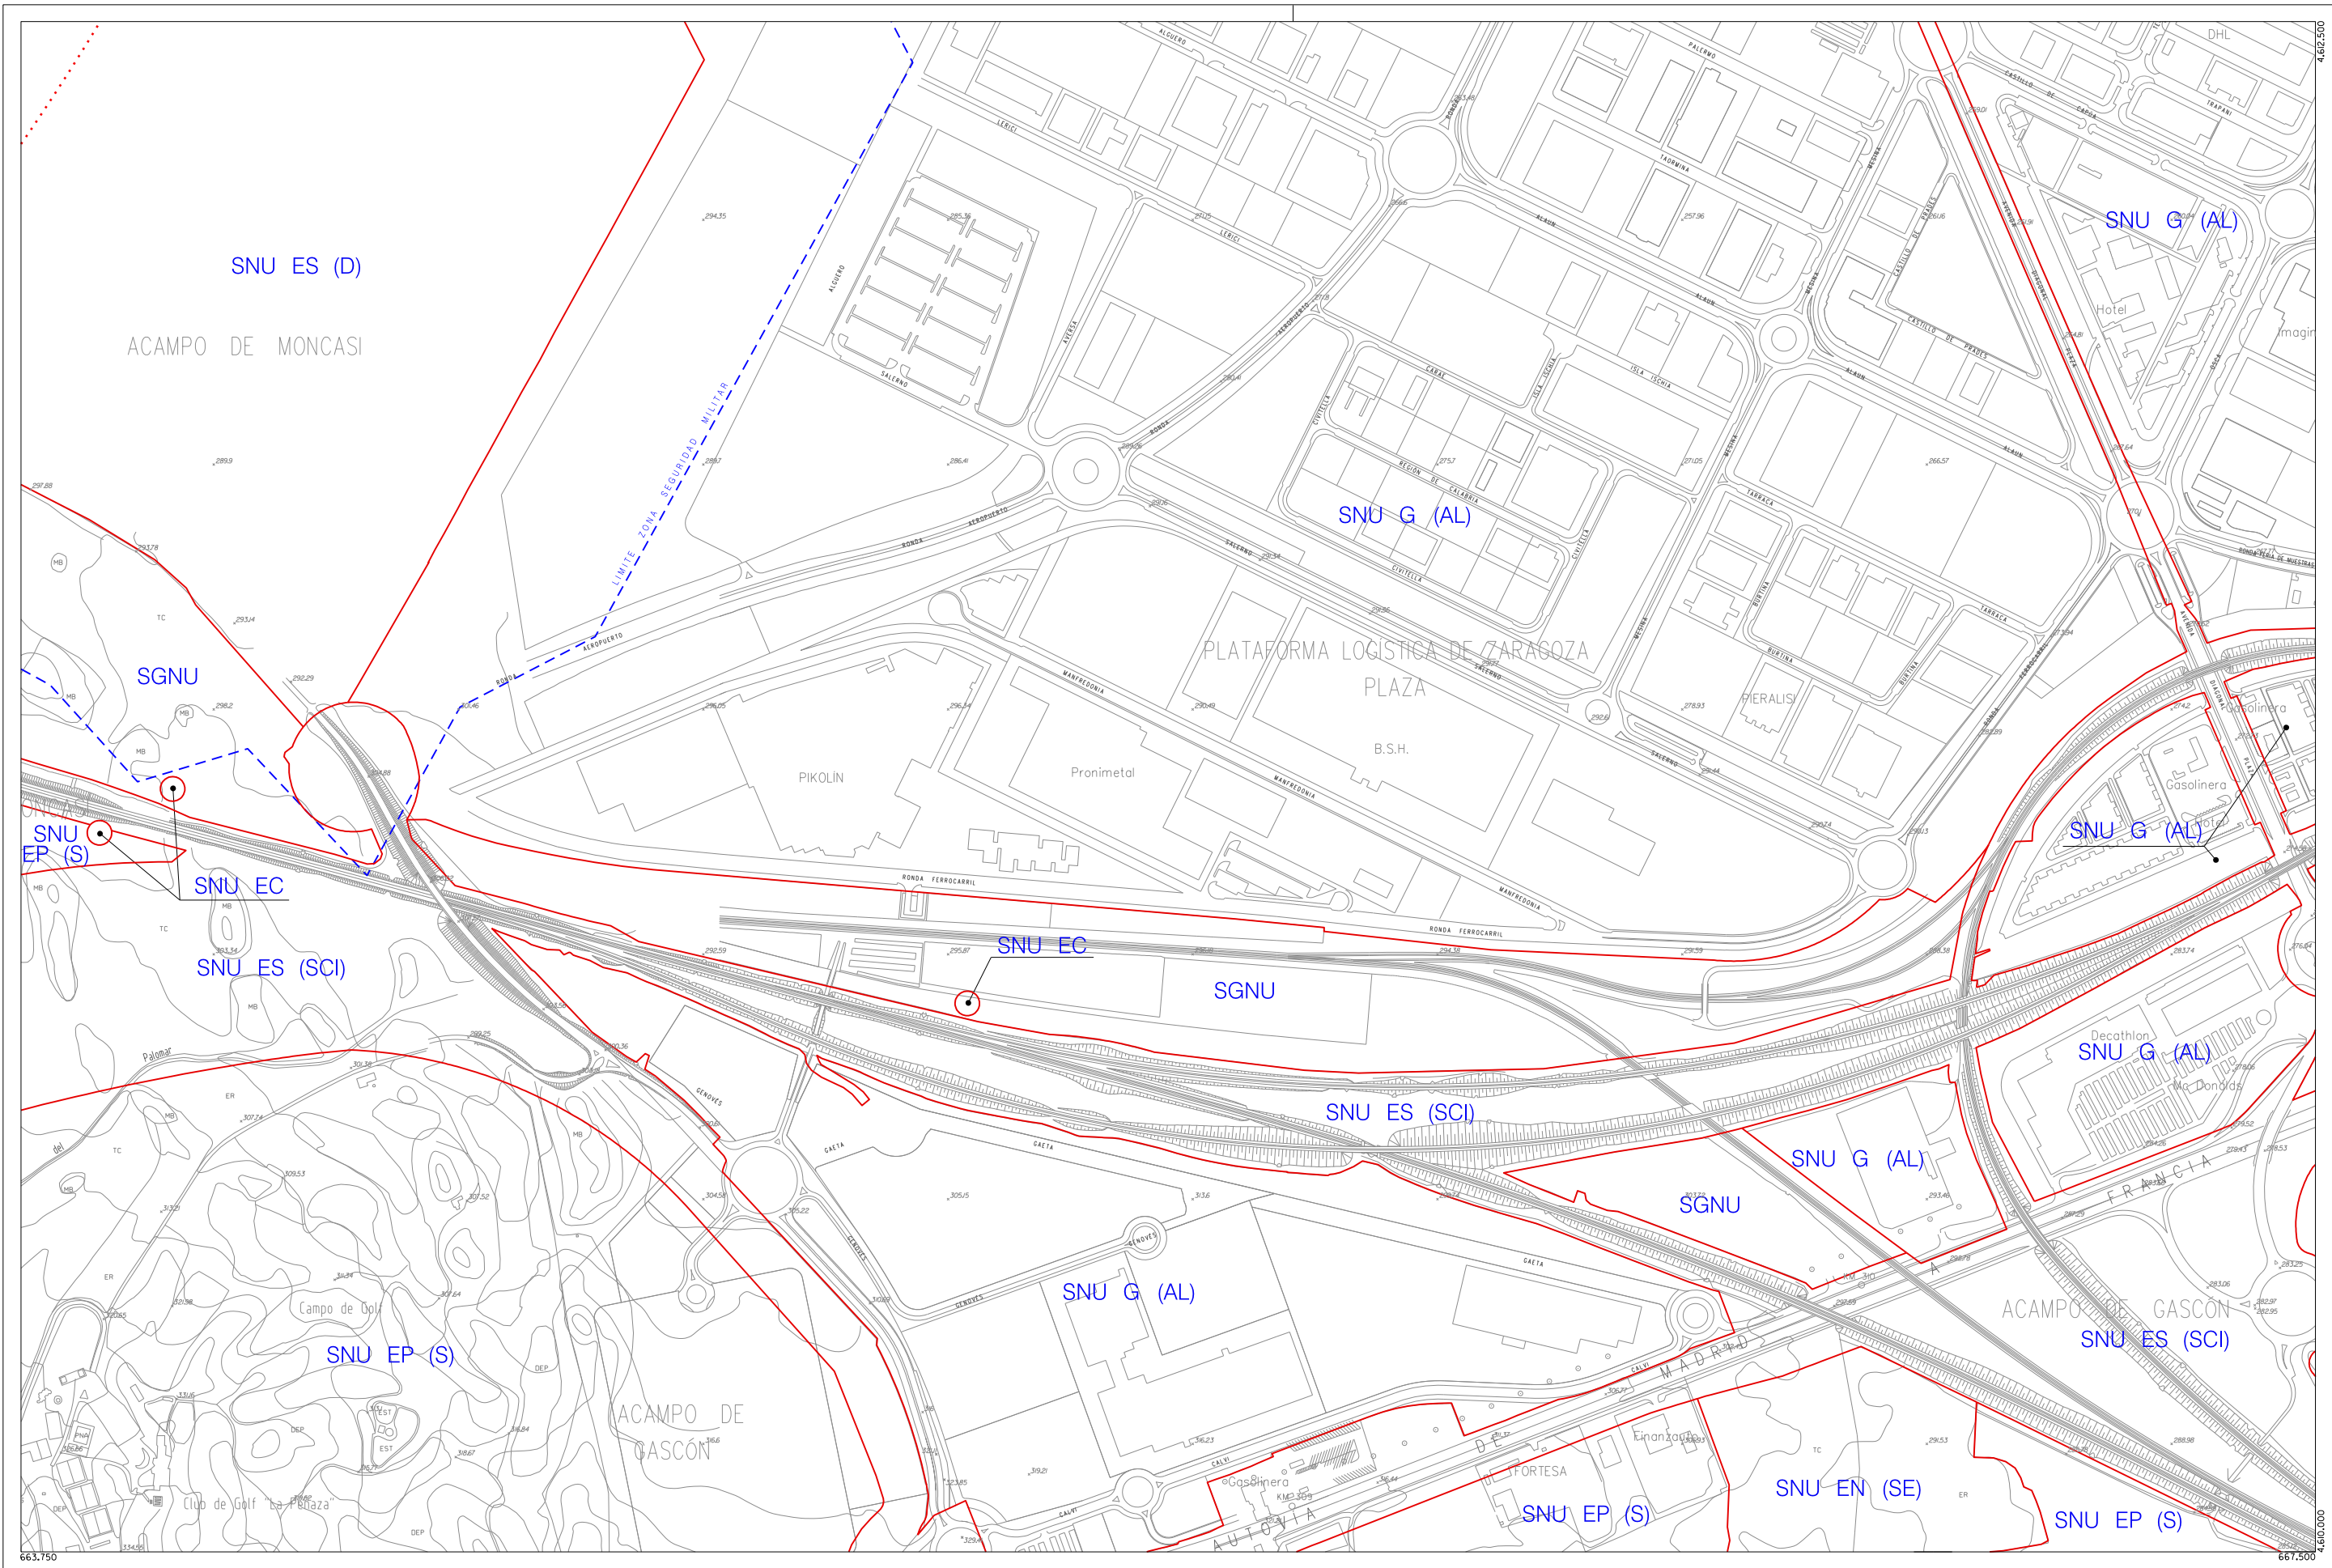



Zaragoza

AYUNTAMIENTO

Suelo Urbano

SU Consolidado

SU (NC) No Consolidado

Suelo Urbanizable

SUZ (D) Delimitado

SUZ No Delimitado

Suelo No Urbanizable Especial (** Categoría)

SNU EN (**) Ecosistema Natural

SNU EP (**) Productivo Agrario

SNU EC Patrimonio Cultural

SNU ET Transición Tramo Urbano del Ebro

SNU ES (**) Sectorial y Complementaria

Suelo No Urbanizable Genérico

SNU G (C) Cuevas

SNU G (AL) Actividades Logísticas

SNU G (VT) Vertido, Tratamiento, Recuperación y Valoración de Residuos

SNU G (NRT) Núcleos Rurales Tradicionales

Sistema General

SGU Urbano

SGUZ Urbanizable

SGNU No Urbanizable

ESQUEMA DE SITUACIÓN

062	063	064
072	073	074
082	083	084

MODIFICACIÓN AISLADA TR24/08

PLANEAMIENTO ACTUAL

ESCALA 1/10.000


0 100 200 400 m

MODIFICACIÓN TR24/08 DEL
PLAN GENERAL DE ORDENACIÓN URBANA DE ZARAGOZA

PLANOS DE ORDENACIÓN

CLASIFICACIÓN DEL SUELO

ESTADO PROYECTADO

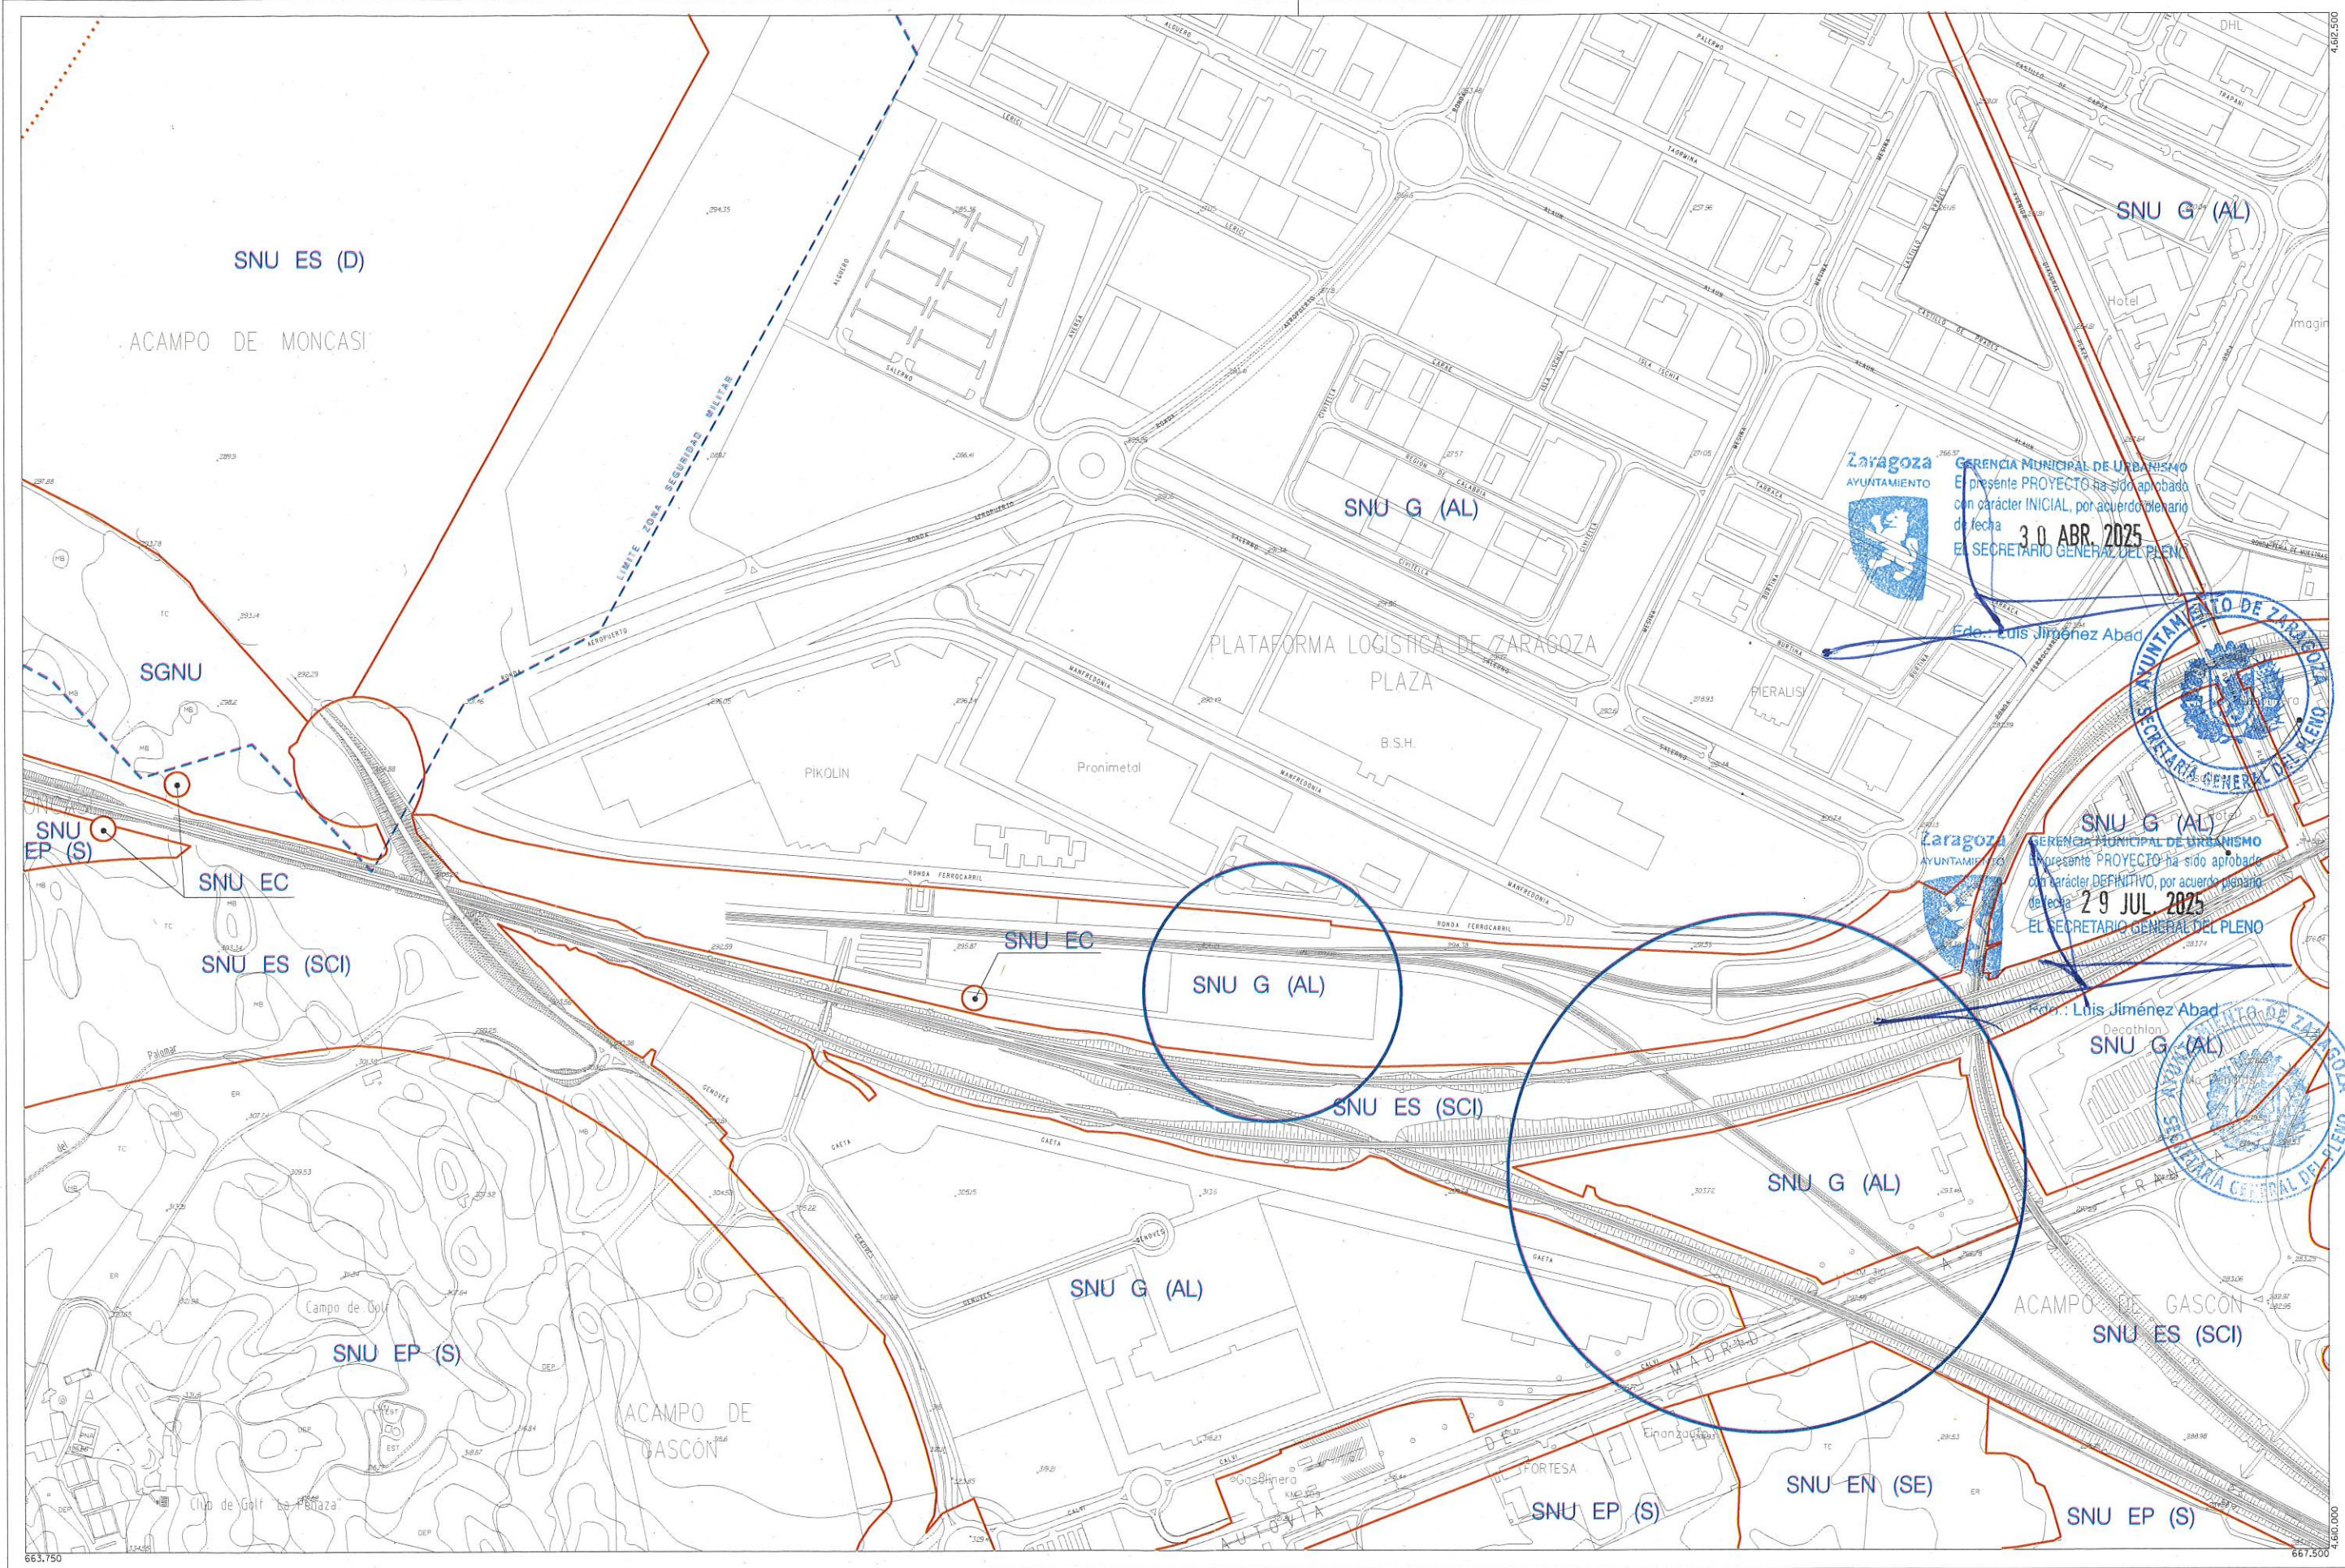

Suelo Urbano
SU Consolidado
SU (NC) No Consolidado
Suelo Urbanizable
SUZ (D) Delimitado
SUZ No Delimitado

Suelo No Urbanizable Especial (** Categoría)
SNU EN (**) Ecosistema Natural
SNU EP (**) Productivo Agrario
SNU EC Patrimonio Cultural
SNU ET Transición Tramo Urbano del Ebro
SNU ES (**) Sectorial y Complementaria

Suelo No Urbanizable Genérico
SNU G (C) Cuevas
SNU G (AL) Actividades Logísticas
SNU G (VT) Vertido, Tratamiento, Recuperación y Valoración de Residuos
SNU G (NRT) Núcleos Rurales Tradicionales

Sistema General
SGU Urbano
SGUZ Urbanizable
SGNU No Urbanizable

ESQUEMA DE SITUACIÓN
02 03 04
07 08 09
02 03 04
ESCALA 1/10.000

MODIFICACIÓN AISLADA TR24/08
NUEVA ORDENACIÓN


0 100 200 400 m

MODIFICACIÓN TR24/08 DEL
PLAN GENERAL DE ORDENACIÓN URBANA DE ZARAGOZA

PLANOS DE ORDENACIÓN

CALIFICACIÓN Y REGULACIÓN DEL SUELO

ESTADO ACTUAL

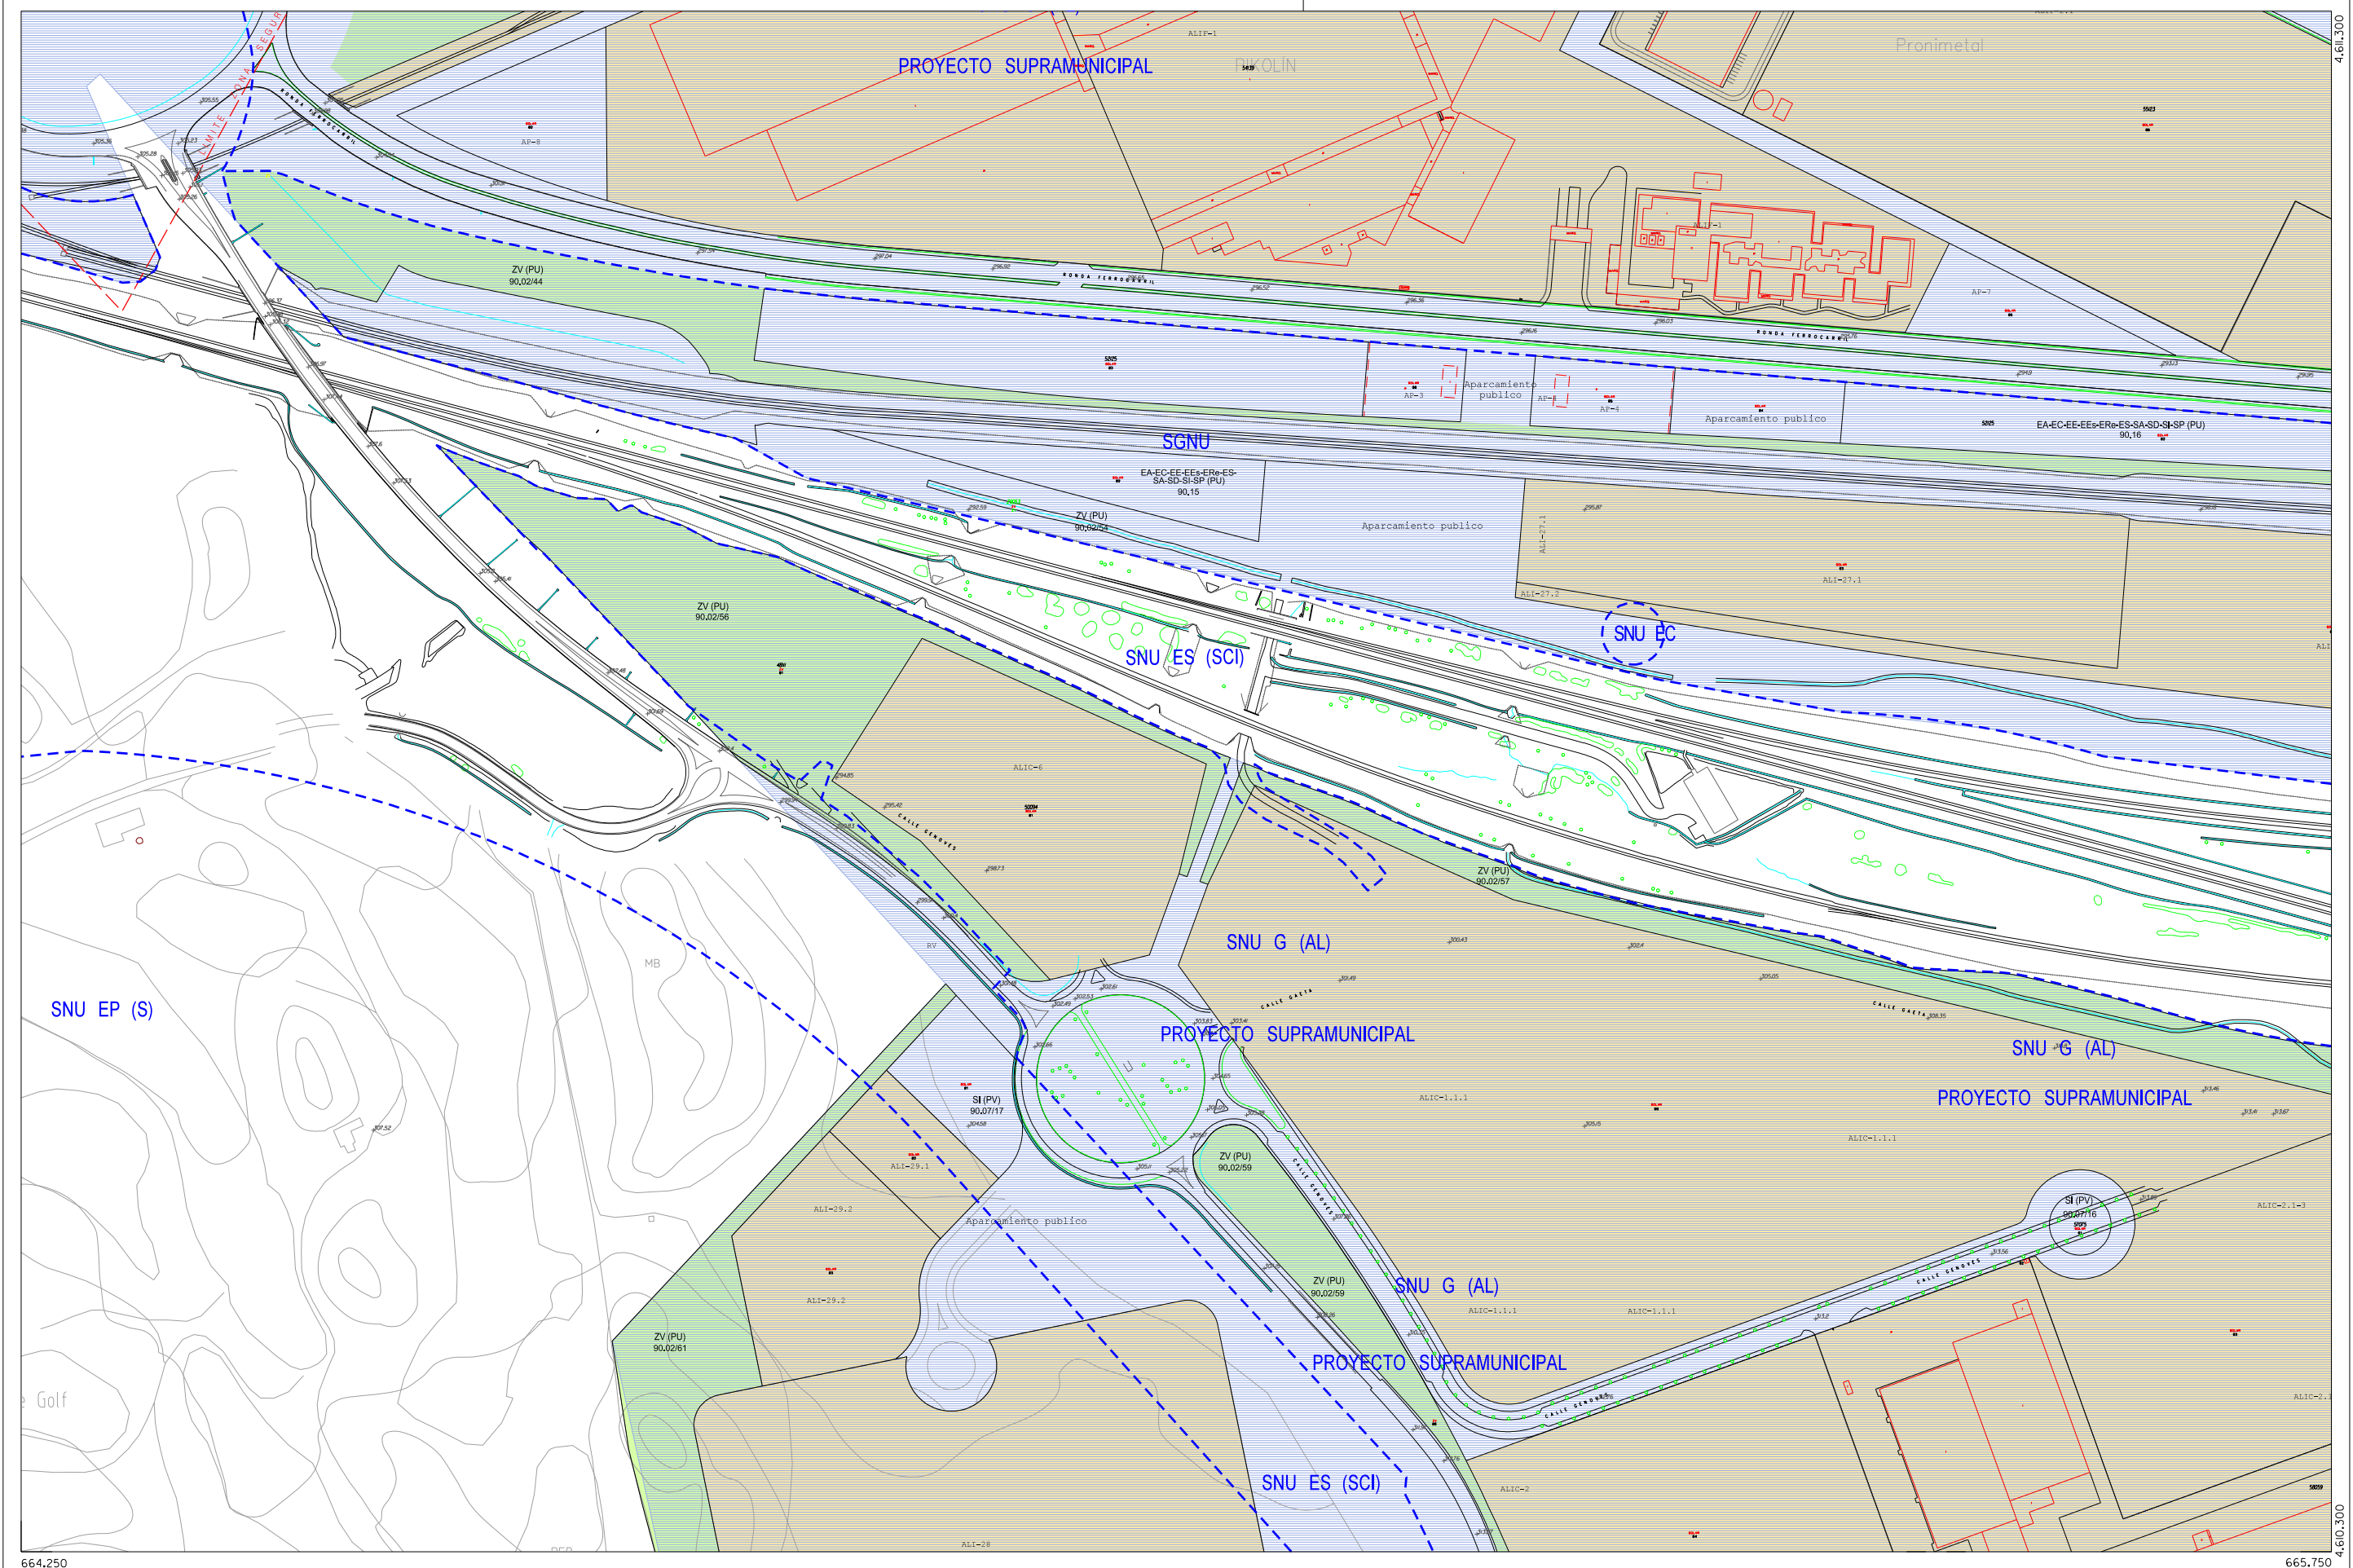



Zaragoza
AYUNTAMIENTO

SUELO URBANO CONSOLIDADO

- A1* B *
- A2* C 1
- A3* C 2
- A4* D 1
- A6* D 2

(* Grado)

NO CONSOLIDADO

- E H 1
- H 2
- F, G, K
- AC

Área de Intervención

SUELO URBANIZABLE

- SUZ No Delimitado
- SUZ (D) Delimitado

SISTEMAS GENERALES

- SGU Urbano
- SGUZ Urbanizable
- SGNU No Urbanizable

SUELO NO URBANIZABLE ESPECIAL

- SNU EN Ecosistema Natural
- SNU EP Productivo Agrario
- SNU EC Patrimonio Cultural
- SNU ET Transición al Ebro
- SNU ES Sectorial y Complementaria

GENÉRICO

- SNU G (C) Cuevas
- SNU G (VT) Vertido y Tratamiento de Residuos
- SNU G (NRT) Núcleos Rurales Tradicionales
- SNU G (AL) Actividades Logísticas

ESQUEMA DE SITUACIÓN

C16	D16	E16
C17	D17	E17
C18	D18	E18


MODIFICACIÓN AISLADA TR24/08

PLANEAMIENTO ACTUAL

PLANO 1 DE 2

ESCALA 1/4.000



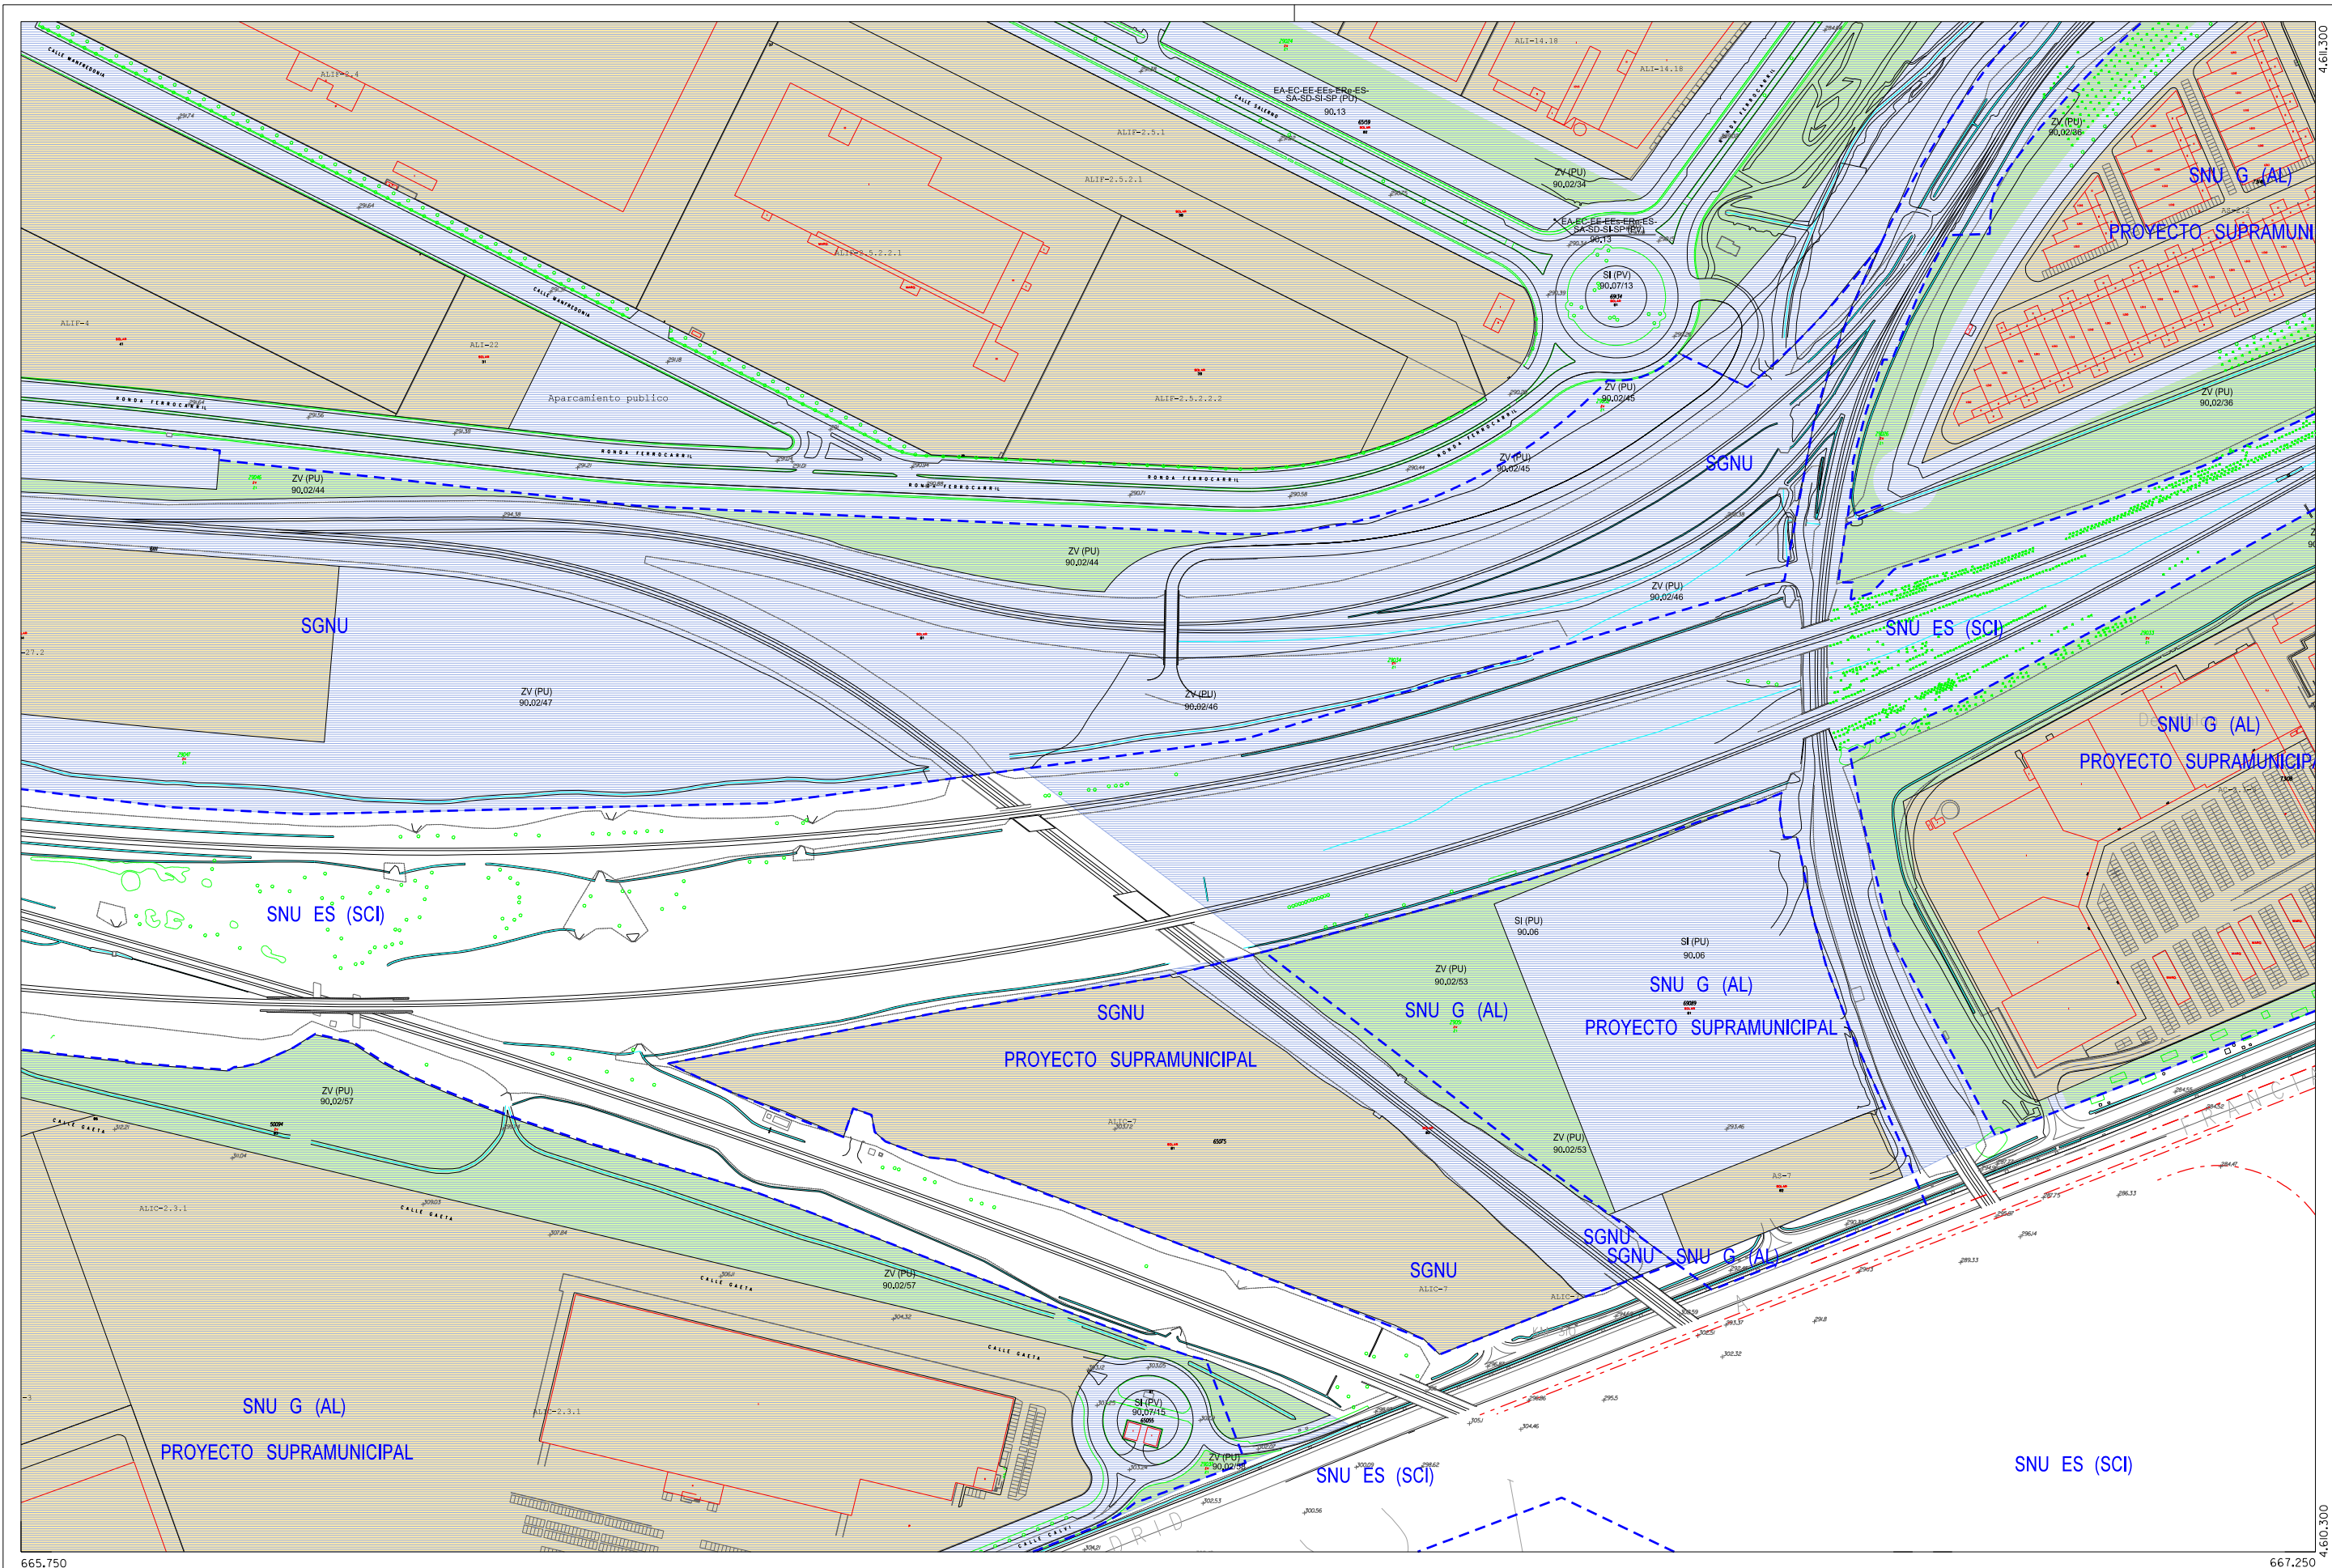



Zaragoza
AYUNTAMIENTO

SUELO URBANO CONSOLIDADO

- Zonificación
 - A1* B *
 - A2* C 1
 - A3* C 2
 - A4* D 1
 - A6* D 2
- (* Grado)

NO CONSOLIDADO

- Área de Intervención
 - E H 1
 - H 2
 - F, G, K
 - AC

- Límite de área intervención
- Planeamiento Recogido
- Planeamiento de Desarrollo
- Zona verde
- Espacio Libre Privado
- Equipamientos y Servicios
- Nueva alineación

SUELO URBANIZABLE

- SUZ No Delimitado
- SUZ (D) Delimitado

SISTEMAS GENERALES

- SGU Urbano
- SGUZ Urbanizable
- SGNU No Urbanizable

SUELO NO URBANIZABLE ESPECIAL

- SNU EN Ecosistema Natural
- SNU EP Productivo Agrario
- SNU EC Patrimonio Cultural
- SNU ET Transición al Ebro
- SNU ES Sectorial y Complementaria

GENÉRICO

- SNU G (C) Cuevas
- SNU G (VT) Vertido y Tratamiento de Residuos
- SNU G (NRT) Núcleos Rurales Tradicionales
- SNU G (AL) Actividades Logísticas

ESQUEMA DE SITUACIÓN

C16	D16	E16
C17	D17	E17
C18	D18	E18

PLANO 2 DE 2
ESCALA 1/4.000

MODIFICACIÓN AISLADA TR24/08
PLANEAMIENTO ACTUAL




MODIFICACIÓN TR24/08 DEL
PLAN GENERAL DE ORDENACIÓN URBANA DE ZARAGOZA

PLANOS DE ORDENACIÓN

CALIFICACIÓN Y REGULACIÓN DEL SUELO

ESTADO PROYECTADO

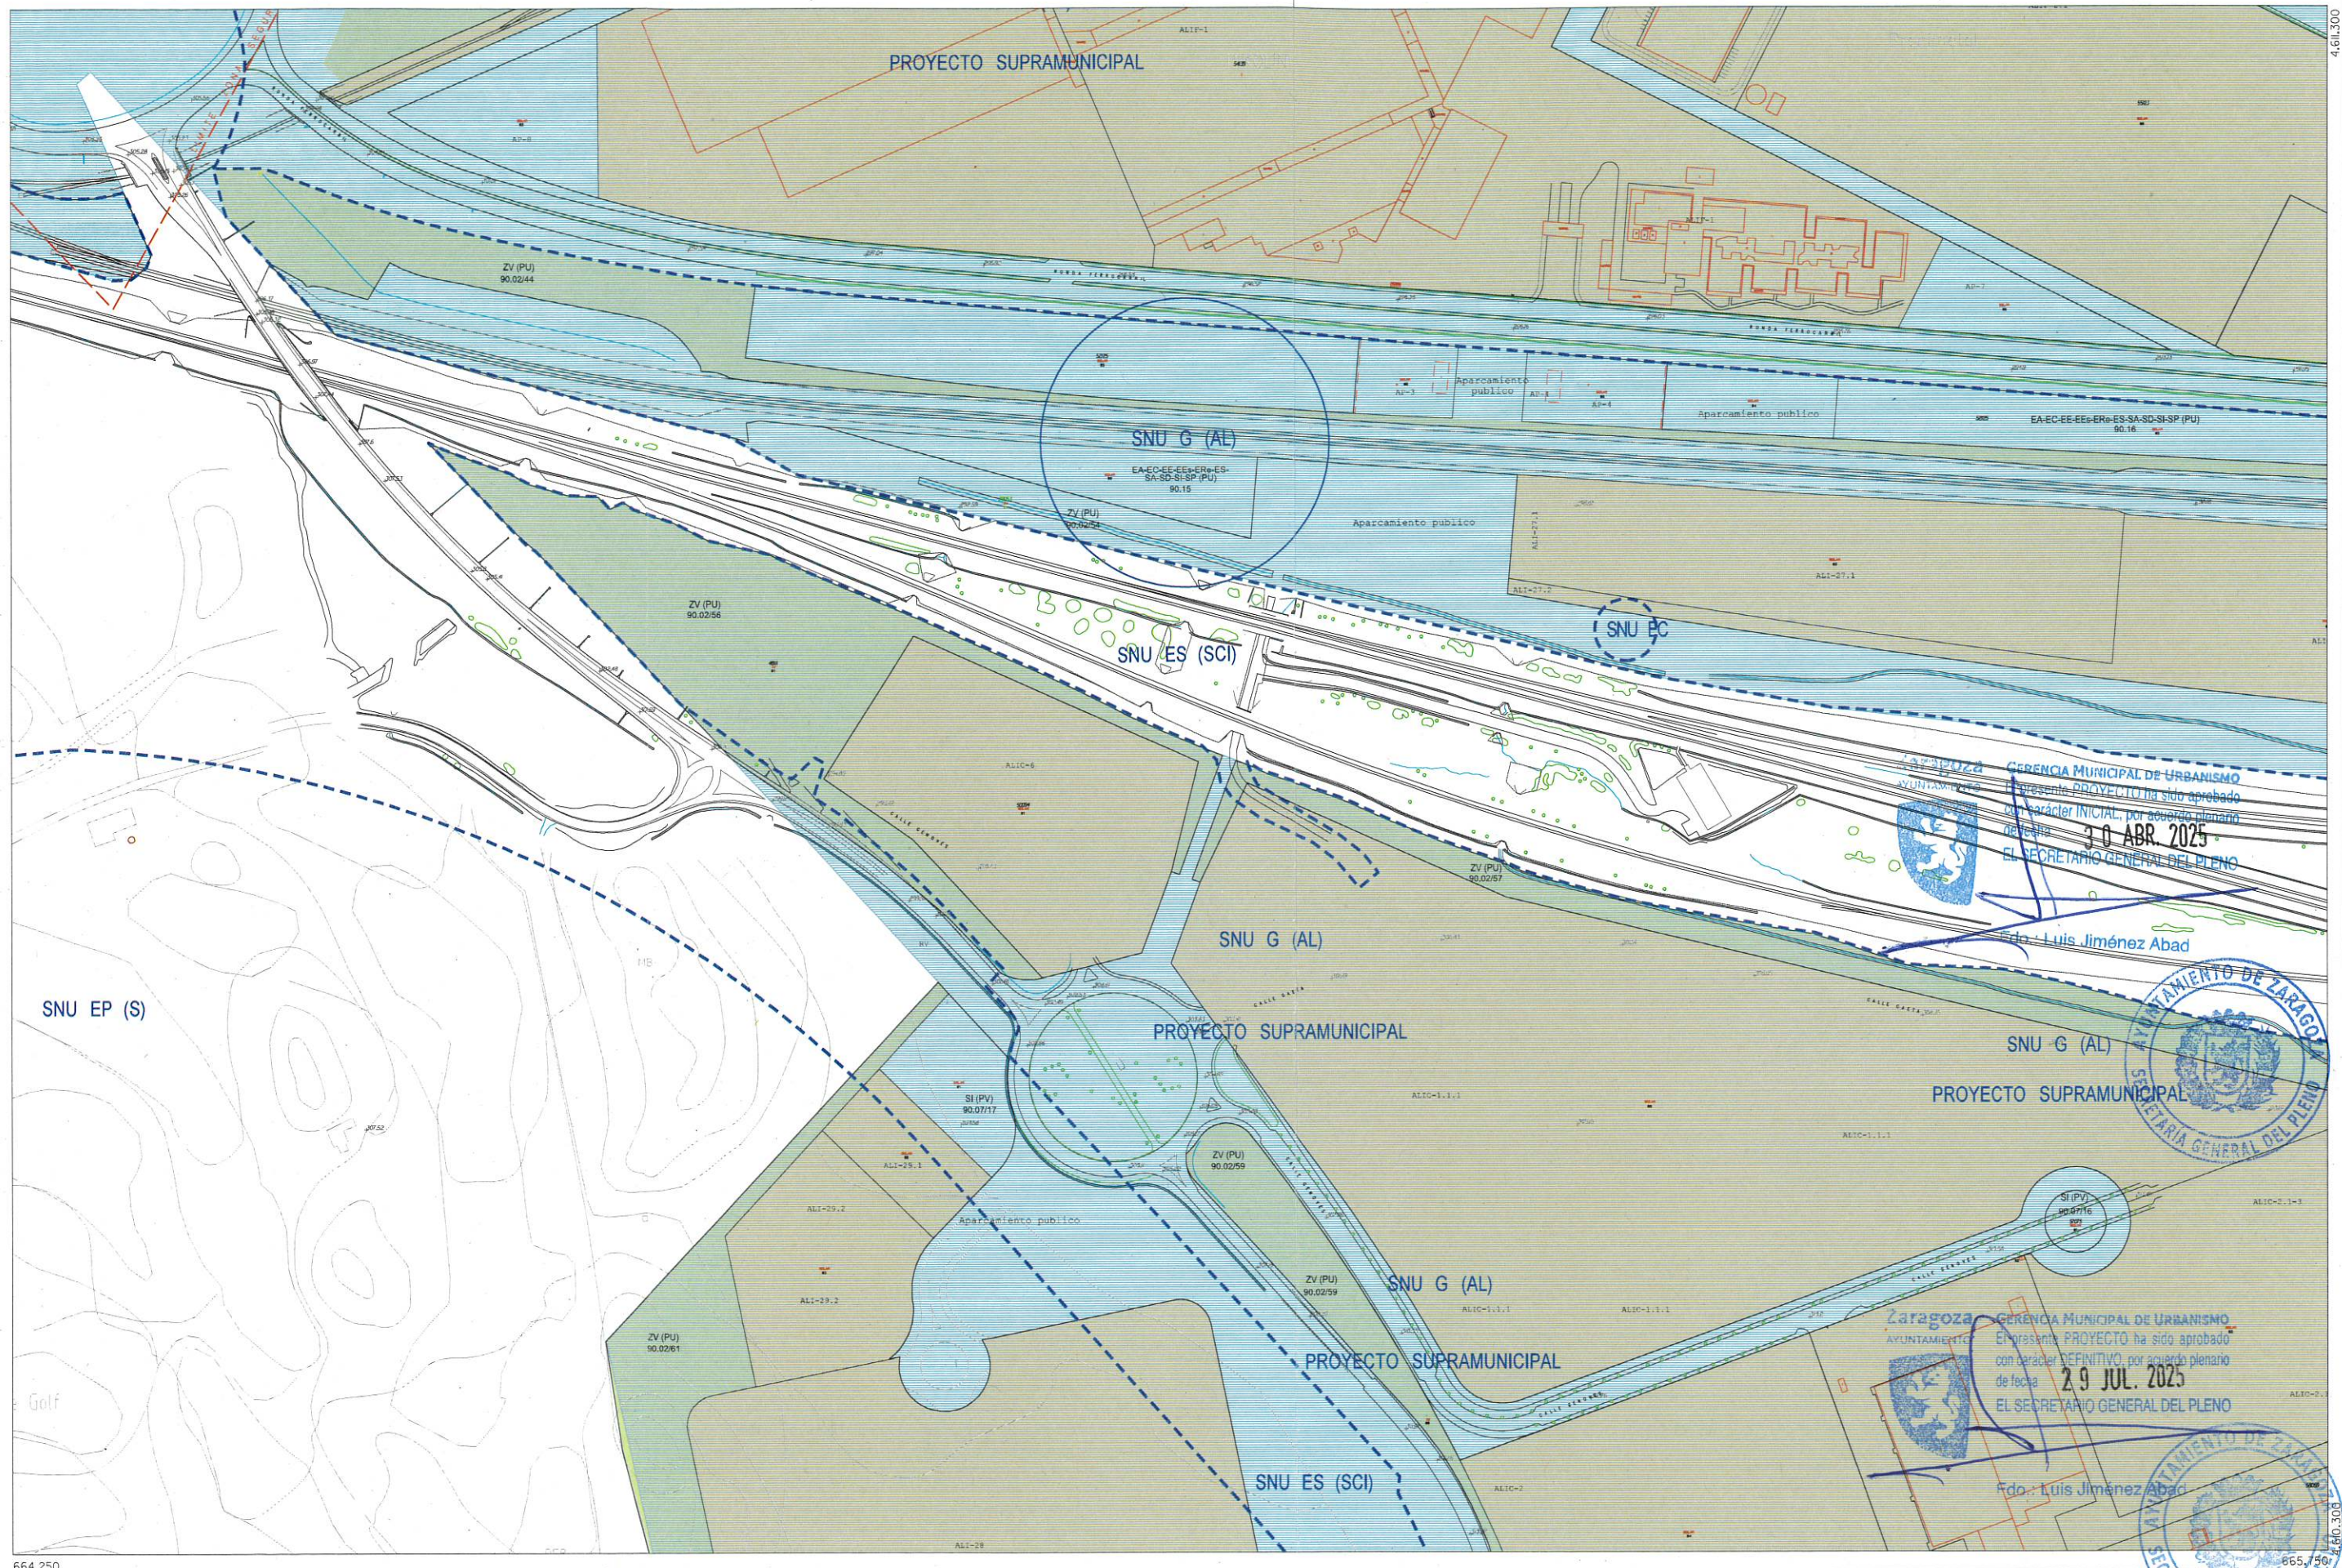



Zaragoza
AYUNTAMIENTO

SUELO URBANO CONSOLIDADO
Zonificación
A1* B *
A2* C 1
A3* C 2
A4* D 1
A6* D 2
(* Grado)

NO CONSOLIDADO
Área de Intervención
E
H 1
H 2
F, G, K
AC

SUELO URBANIZABLE
SUZ No Delimitado
SUZ (D) Delimitado


SISTEMAS GENERALES
SGU Urbano
SGUZ Urbanizable
SGNU No Urbanizable

SUELO NO URBANIZABLE ESPECIAL
SNU EN Ecosistema Natural
SNU EP Productivo Agrario
SNU EC Patrimonio Cultural
SNU ET Transición al Ebro
SNU ES Sectorial y Complementaria

SUELO NO URBANIZABLE GENÉRICO
SNU G (C) Cuevas
SNU G (VT) Vertido y Tratamiento de Residuos
SNU G (NRT) Núcleos Rurales Tradicionales
SNU G (AL) Actividades Logísticas

ESQUEMA DE SITUACIÓN
C16 D16 E16
C17 D17 E17
C18 D18 E18
PLANO 1 DE 2
ESCALA 1/4.000

MODIFICACIÓN AISLADA TR24/08
NUEVA ORDENACIÓN
0 50 100 150 m

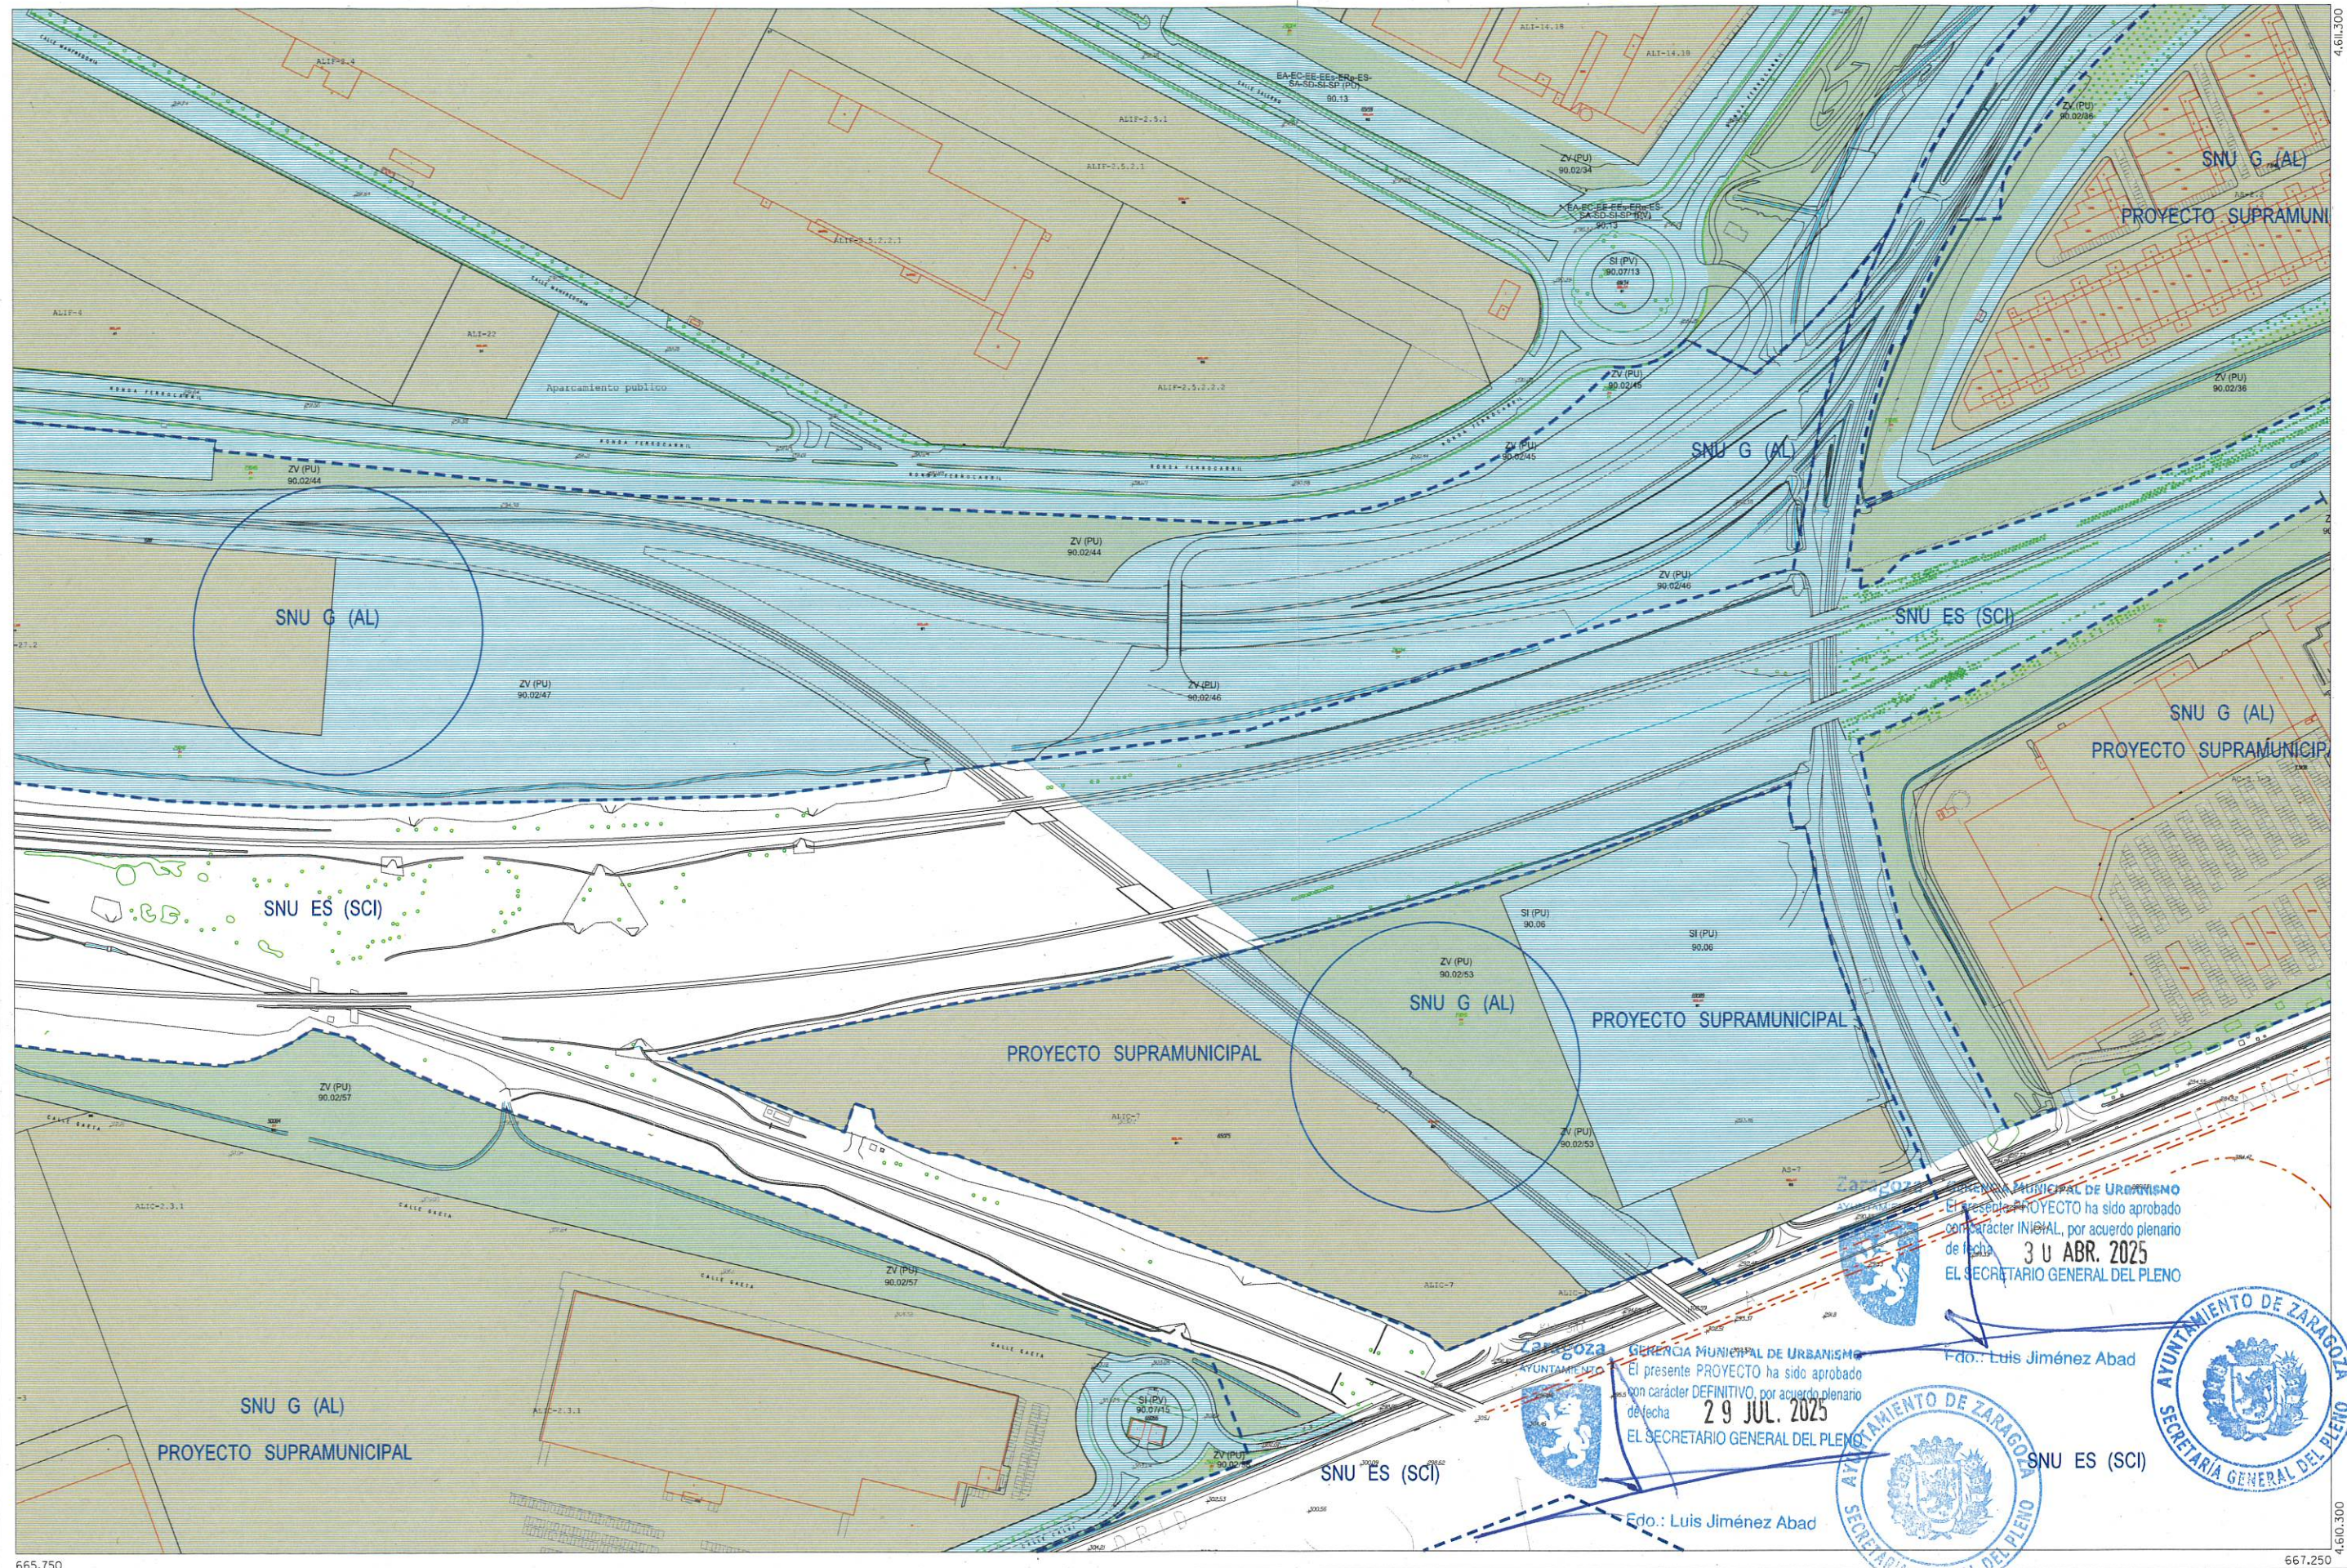

Zaragoza

AYUNTAMIENTO

SUELO URBANO

CONSOLIDADO		NO CONSOLIDADO
Zonificación		Área de Intervención
A1*	B *	E
A2*	C 1	H 1
A3*	C 2	H 2
A4*	D 1	F, G, K
A6*	D 2	AC

(* Grado)

--- Límite de área intervención

Planeamiento Recogido	Planeamiento de Desarrollo
Zona verde	Espacio Libre Privado
Equipamientos y Servicios	Nueva alineación

SUELO URBANIZABLE

SUZ	No Delimitado
SUZ (D)	Delimitado

SISTEMAS GENERALES

SGU	Urbano
SGUZ	Urbanizable
SGNU	No Urbanizable

SUELO NO URBANIZABLE ESPECIAL

SNU EN	Ecosistema Natural
SNU EP	Productivo Agrario
SNU EC	Patrimonio Cultural
SNU ET	Transición al Ebro
SNU ES	Sectorial y Complementaria

SUELO NO URBANIZABLE GENÉRICO

SNU G (C)	Cuevas
SNU G (VT)	Vertido y Tratamiento de Residuos
SNU G (NRT)	Núcleos Rurales Tradicionales
SNU G (AL)	Actividades Logísticas

ESQUEMA DE SITUACIÓN

C16	D16	E16
C17	D17	E17
C18	D18	E18

PLANO 2 DE 2
ESCALA 1/4.000

MODIFICACIÓN AISLADA TR24/08

NUEVA ORDENACIÓN

0 50 100 150 m