


MODIFICACIÓN NÚMERO TR24/09 DEL
PLAN GENERAL DE ORDENACIÓN URBANA DE ZARAGOZA

PLANOS DE ORDENACIÓN

CALIFICACIÓN Y REGULACIÓN DEL SUELO

ESTADO ACTUAL

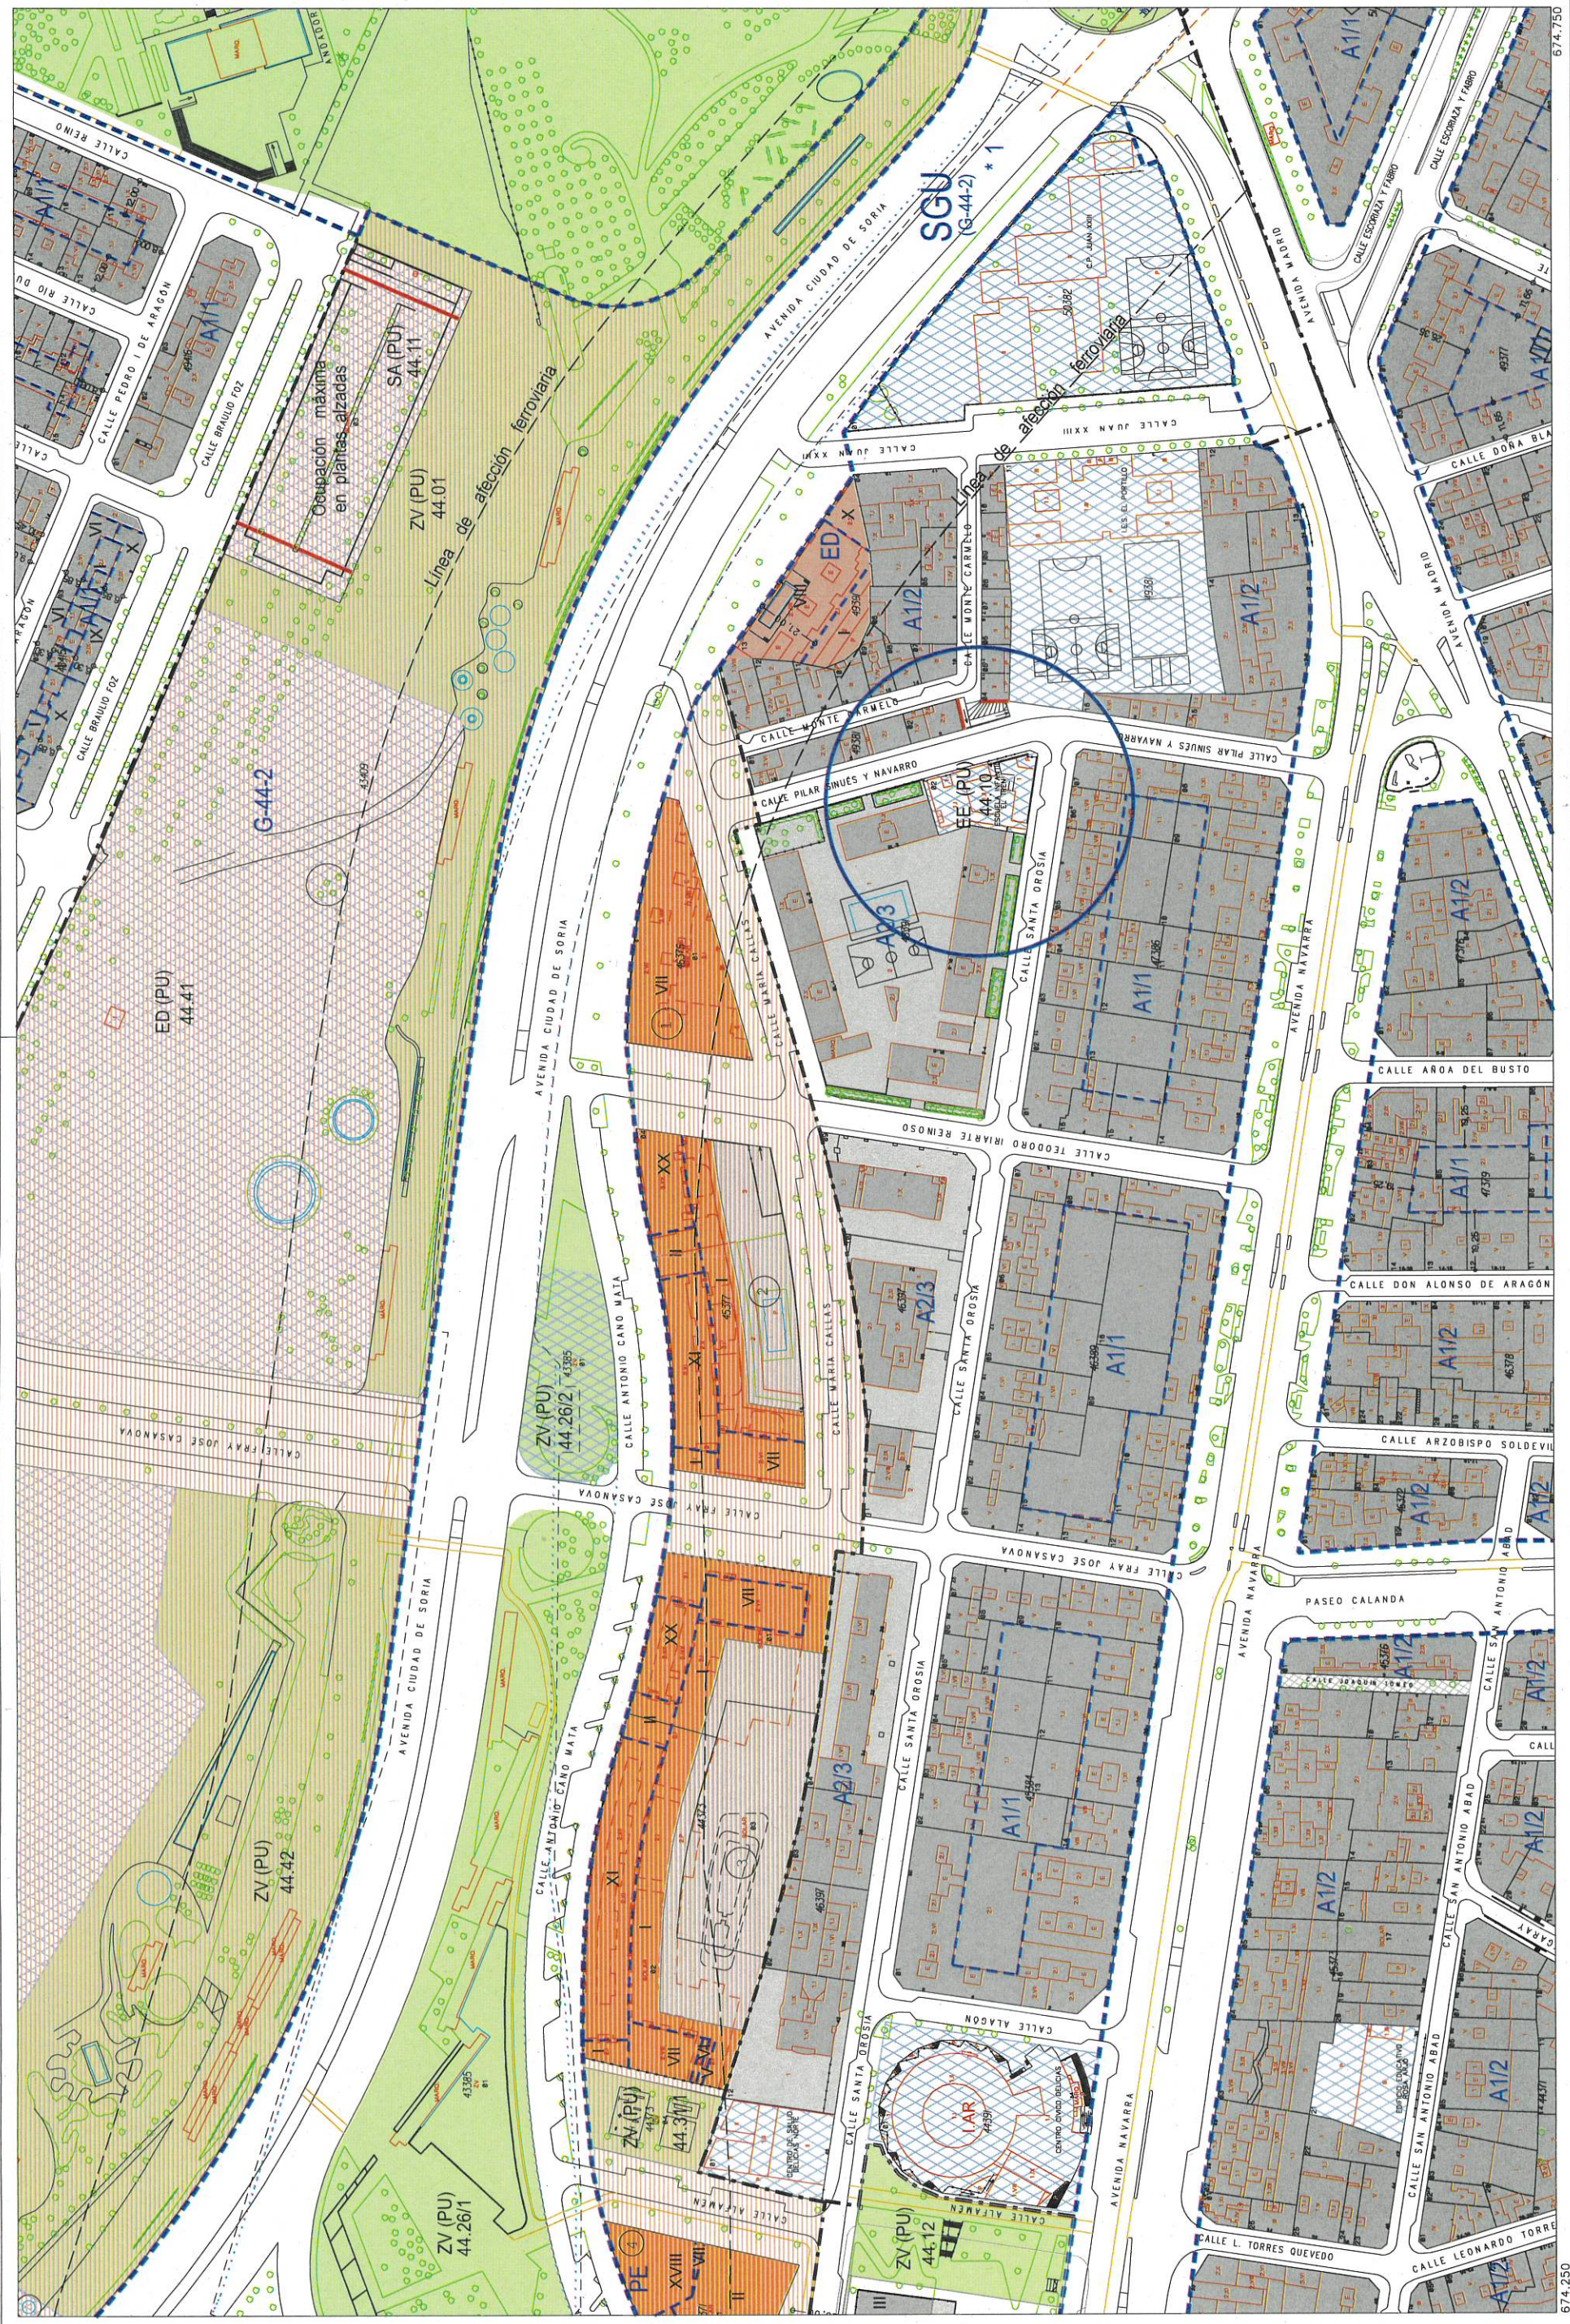



MODIFICACIÓN AISLADA

PLAN GENERAL DE ORDENACIÓN URBANA DE ZARAGOZA

SUELO URBANO

CONSOLIDADO	NO CONSOLIDADO
Zonificación	Área de Intervención
A1*, A2*, A3*, A4*, A6*	E 1, H 1, H 2, F, G, K, AC
B*, C 1, C 2, D 1, D 2	

SUELO URBANIZABLE

SUZ	No Delimitado	Delimitado
SUZ (U)		

SUELO NO URBANIZABLE

ESPECIAL	GENÉRICO
SNU EN	Ecosistema Natural
SNU EP	Productivo Agrario
SNU EC	Patrimonio Cultural
SNU ET	Transición al Ebro
SNU ES	Sectorial y Complementaria

ESQUEMA DE SITUACIÓN

I13	J13	K13
I14	J14	K14
I15	J15	K15

ESTADO ACTUAL

Cuevas	Verdido y Tratamiento	Núcleos Rurales	Actividades Logísticas

SISTEMAS GENERALES

SGU	Urbanizable	No Urbanizable
SGUZ		

ESCALA

0 25 50 75 m

ESCALA 1/2.000

MODIFICACIÓN NÚMERO TR24/09 DEL
PLAN GENERAL DE ORDENACIÓN URBANA DE ZARAGOZA

PLANOS DE ORDENACIÓN

CALIFICACIÓN Y REGULACIÓN DEL SUELO

ESTADO PROYECTADO



Zara
AYUNTAMIENTO

- ■ ■ ■ ■ Límite de área intervención
- ■ ■ ■ ■ Planeamiento Recogido
- ■ ■ ■ ■ Planeamiento de Desarrollo
- ■ ■ ■ ■ Zona verde
- ■ ■ ■ ■ Espacio Libre Privado
- ■ ■ ■ ■ Equipamientos y Servicios
- ■ ■ ■ ■ Nueva alineación

SUELO NO URBANIZABLE ESPECIAL

SNU EN	Ecosistema Natural
SNU EP	Productivo Agrario
SNU EC	Patrimonio Cultural
SNU ET	Transición al Ebro
SNU ES	Sectorial y Complementaria

ESQUEMA DE SITUACIÓN

113	J13	K13
114	J14	K14
115	J15	K15

ESCALA 1/2.000

MODIFICACIÓN AISLADA TR24/09

NUEVA ORDENACIÓN

0 25 50 75 m

