



DICIEMBRE 2007



ZONIFICACION		SISTEMAS	
1	B1 GRADO 1	AC	AREA DE CONVENIO
2	B1 GRADO 2	F-G	AREA DE REFORMA INTERIOR
3	B1 GRADO 3	PR	PLANEAMIENTO RECOGIDO
	B2		MANZANAS CON 70% DE OCUPACION EN PLANTA BAJA
			ESPACIOS LIBRES
			EQUIPAMIENTOS Y SERVICIOS
			AMBITO ZONA B

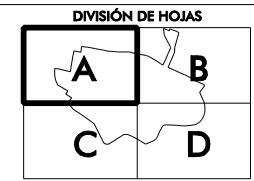

HOJA A
**CENTRO HISTÓRICO
CALIFICACIÓN**

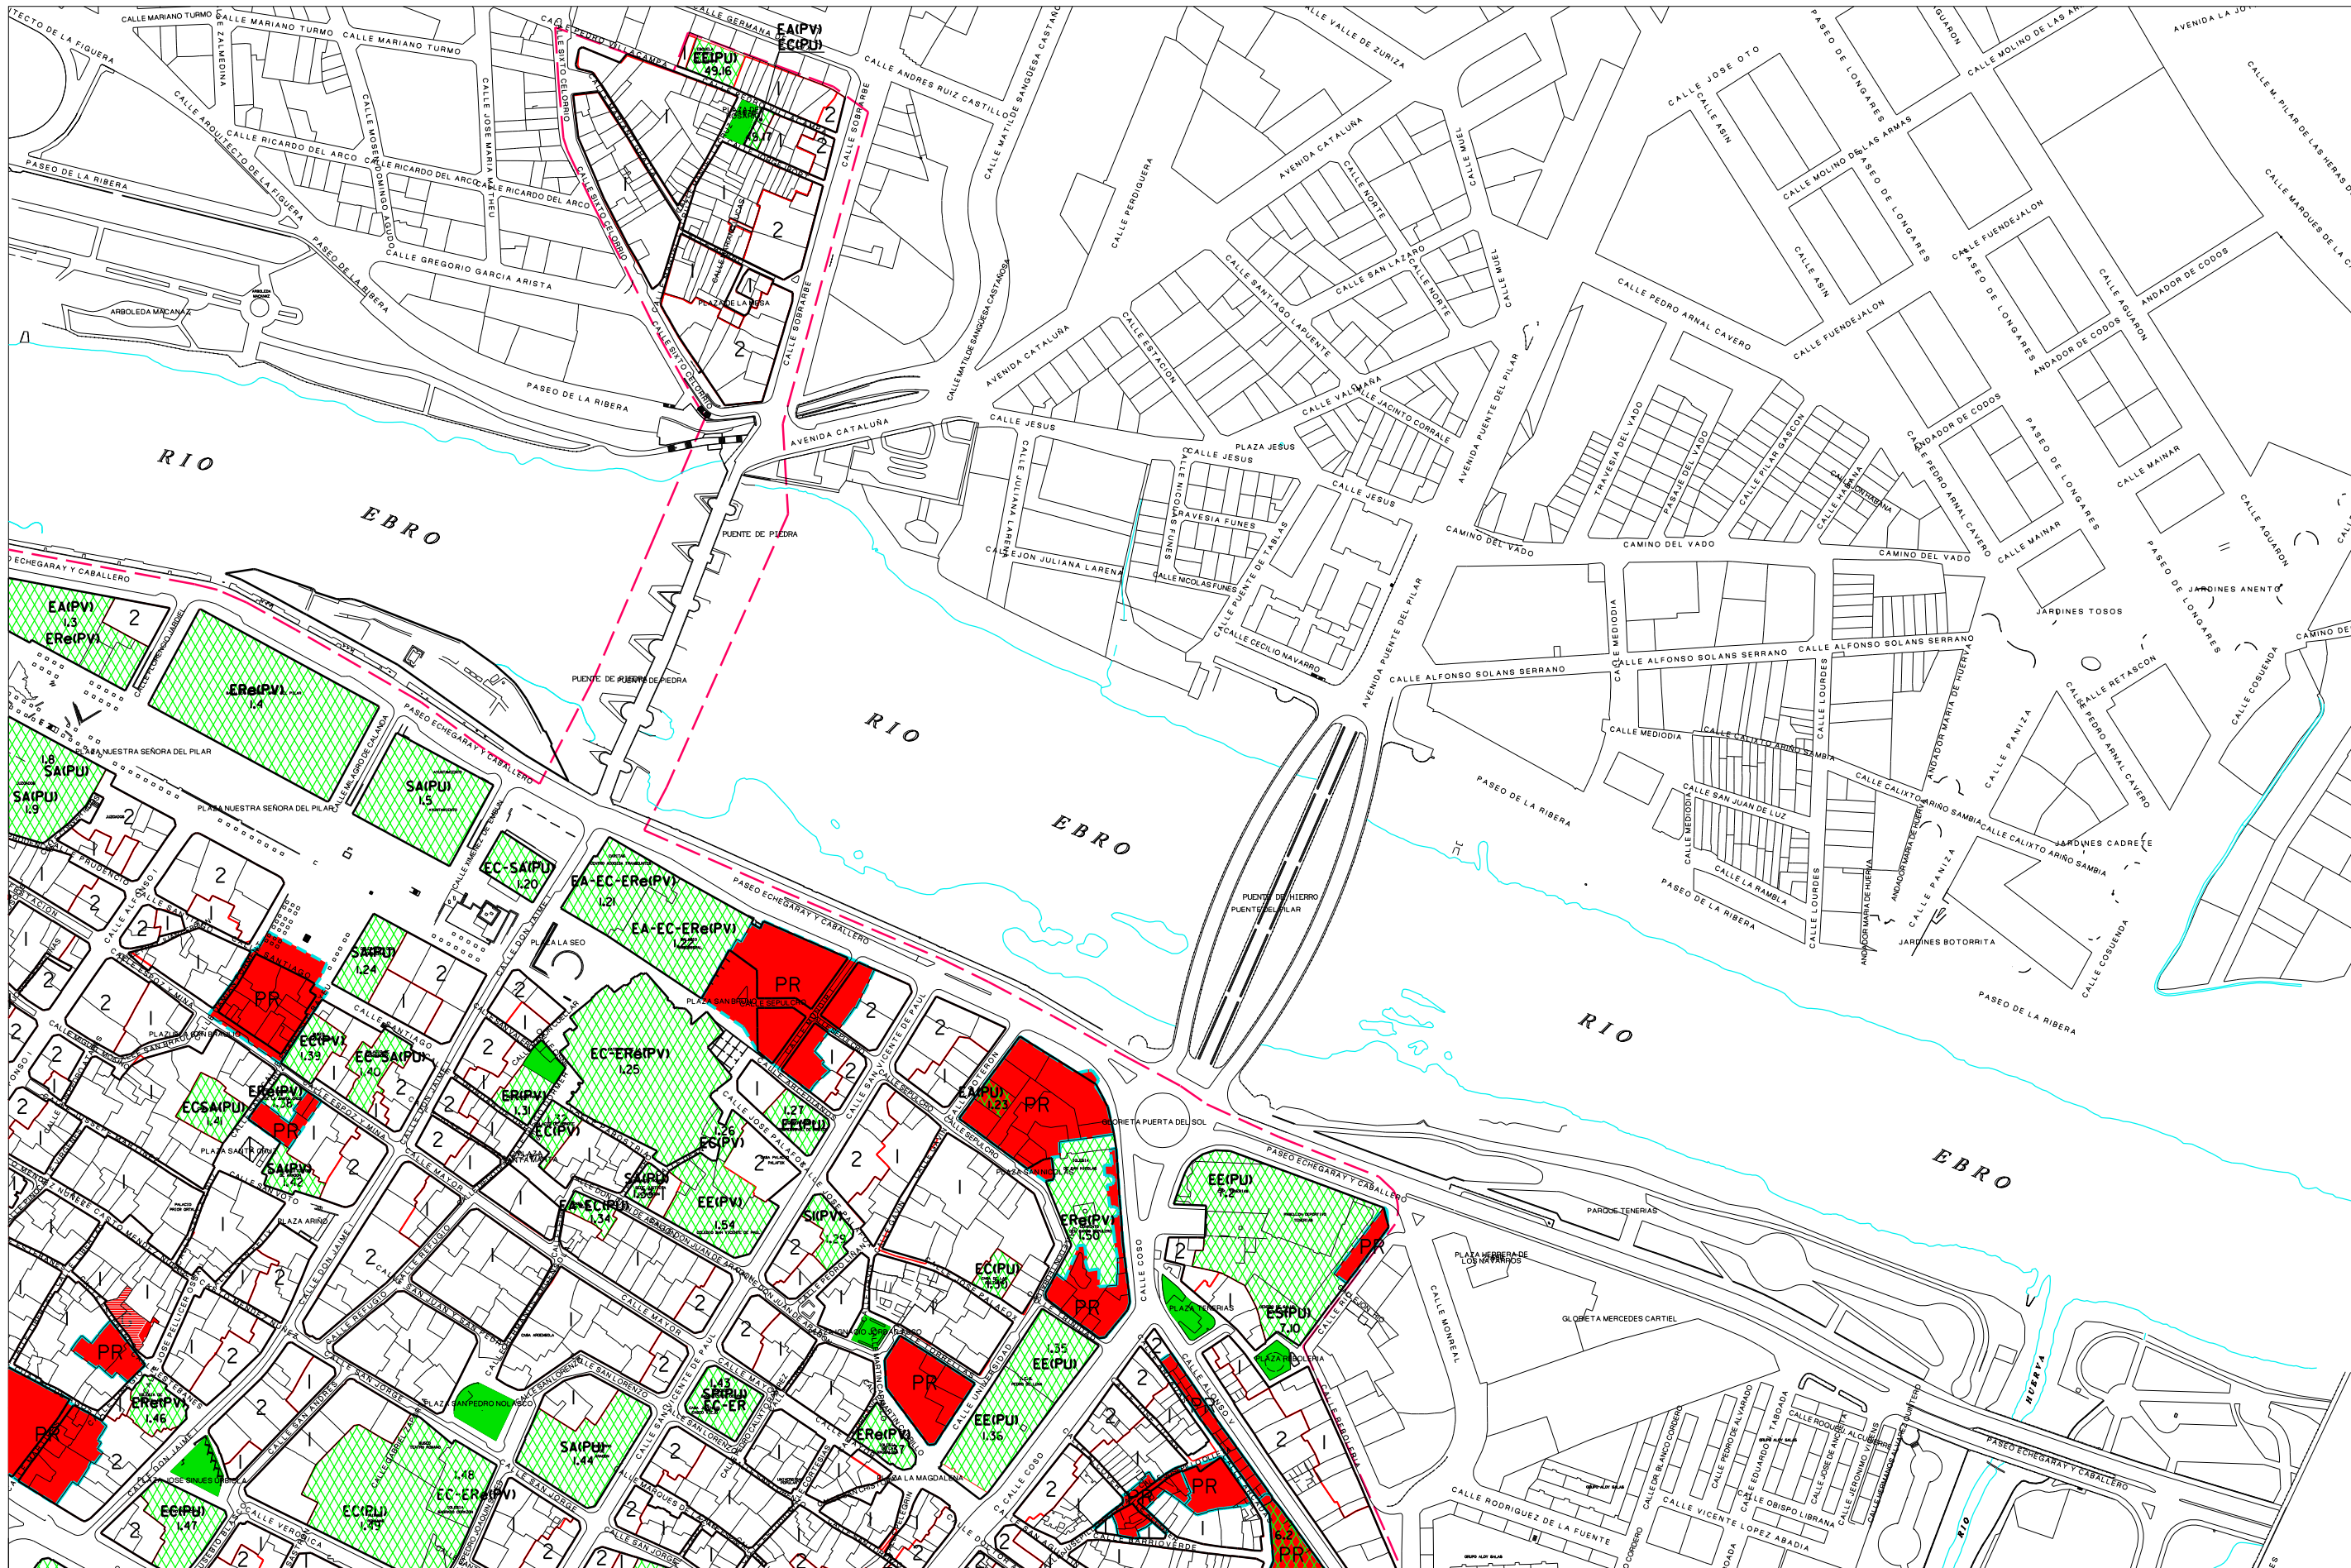


DICIEMBRE 2007




ZONIFICACION		SISTEMAS	
1	B1 GRADO 1	AC	AREA DE CONVENIO
2	B1 GRADO 2	F-C	AREA DE REFORMA INTERIOR
3	B1 GRADO 3	PR	PLANEAMIENTO RECOGIDO
	B2		MANZANAS CON 70% DE OCUPACION EN PLANTA BAJA

■	ESPACIOS LIBRES
■	EQUIPAMIENTOS Y SERVICIOS
---	AMBITO ZONA B

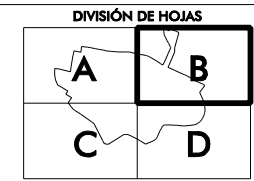

HOJA B

CENTRO HISTÓRICO CALIFICACIÓN

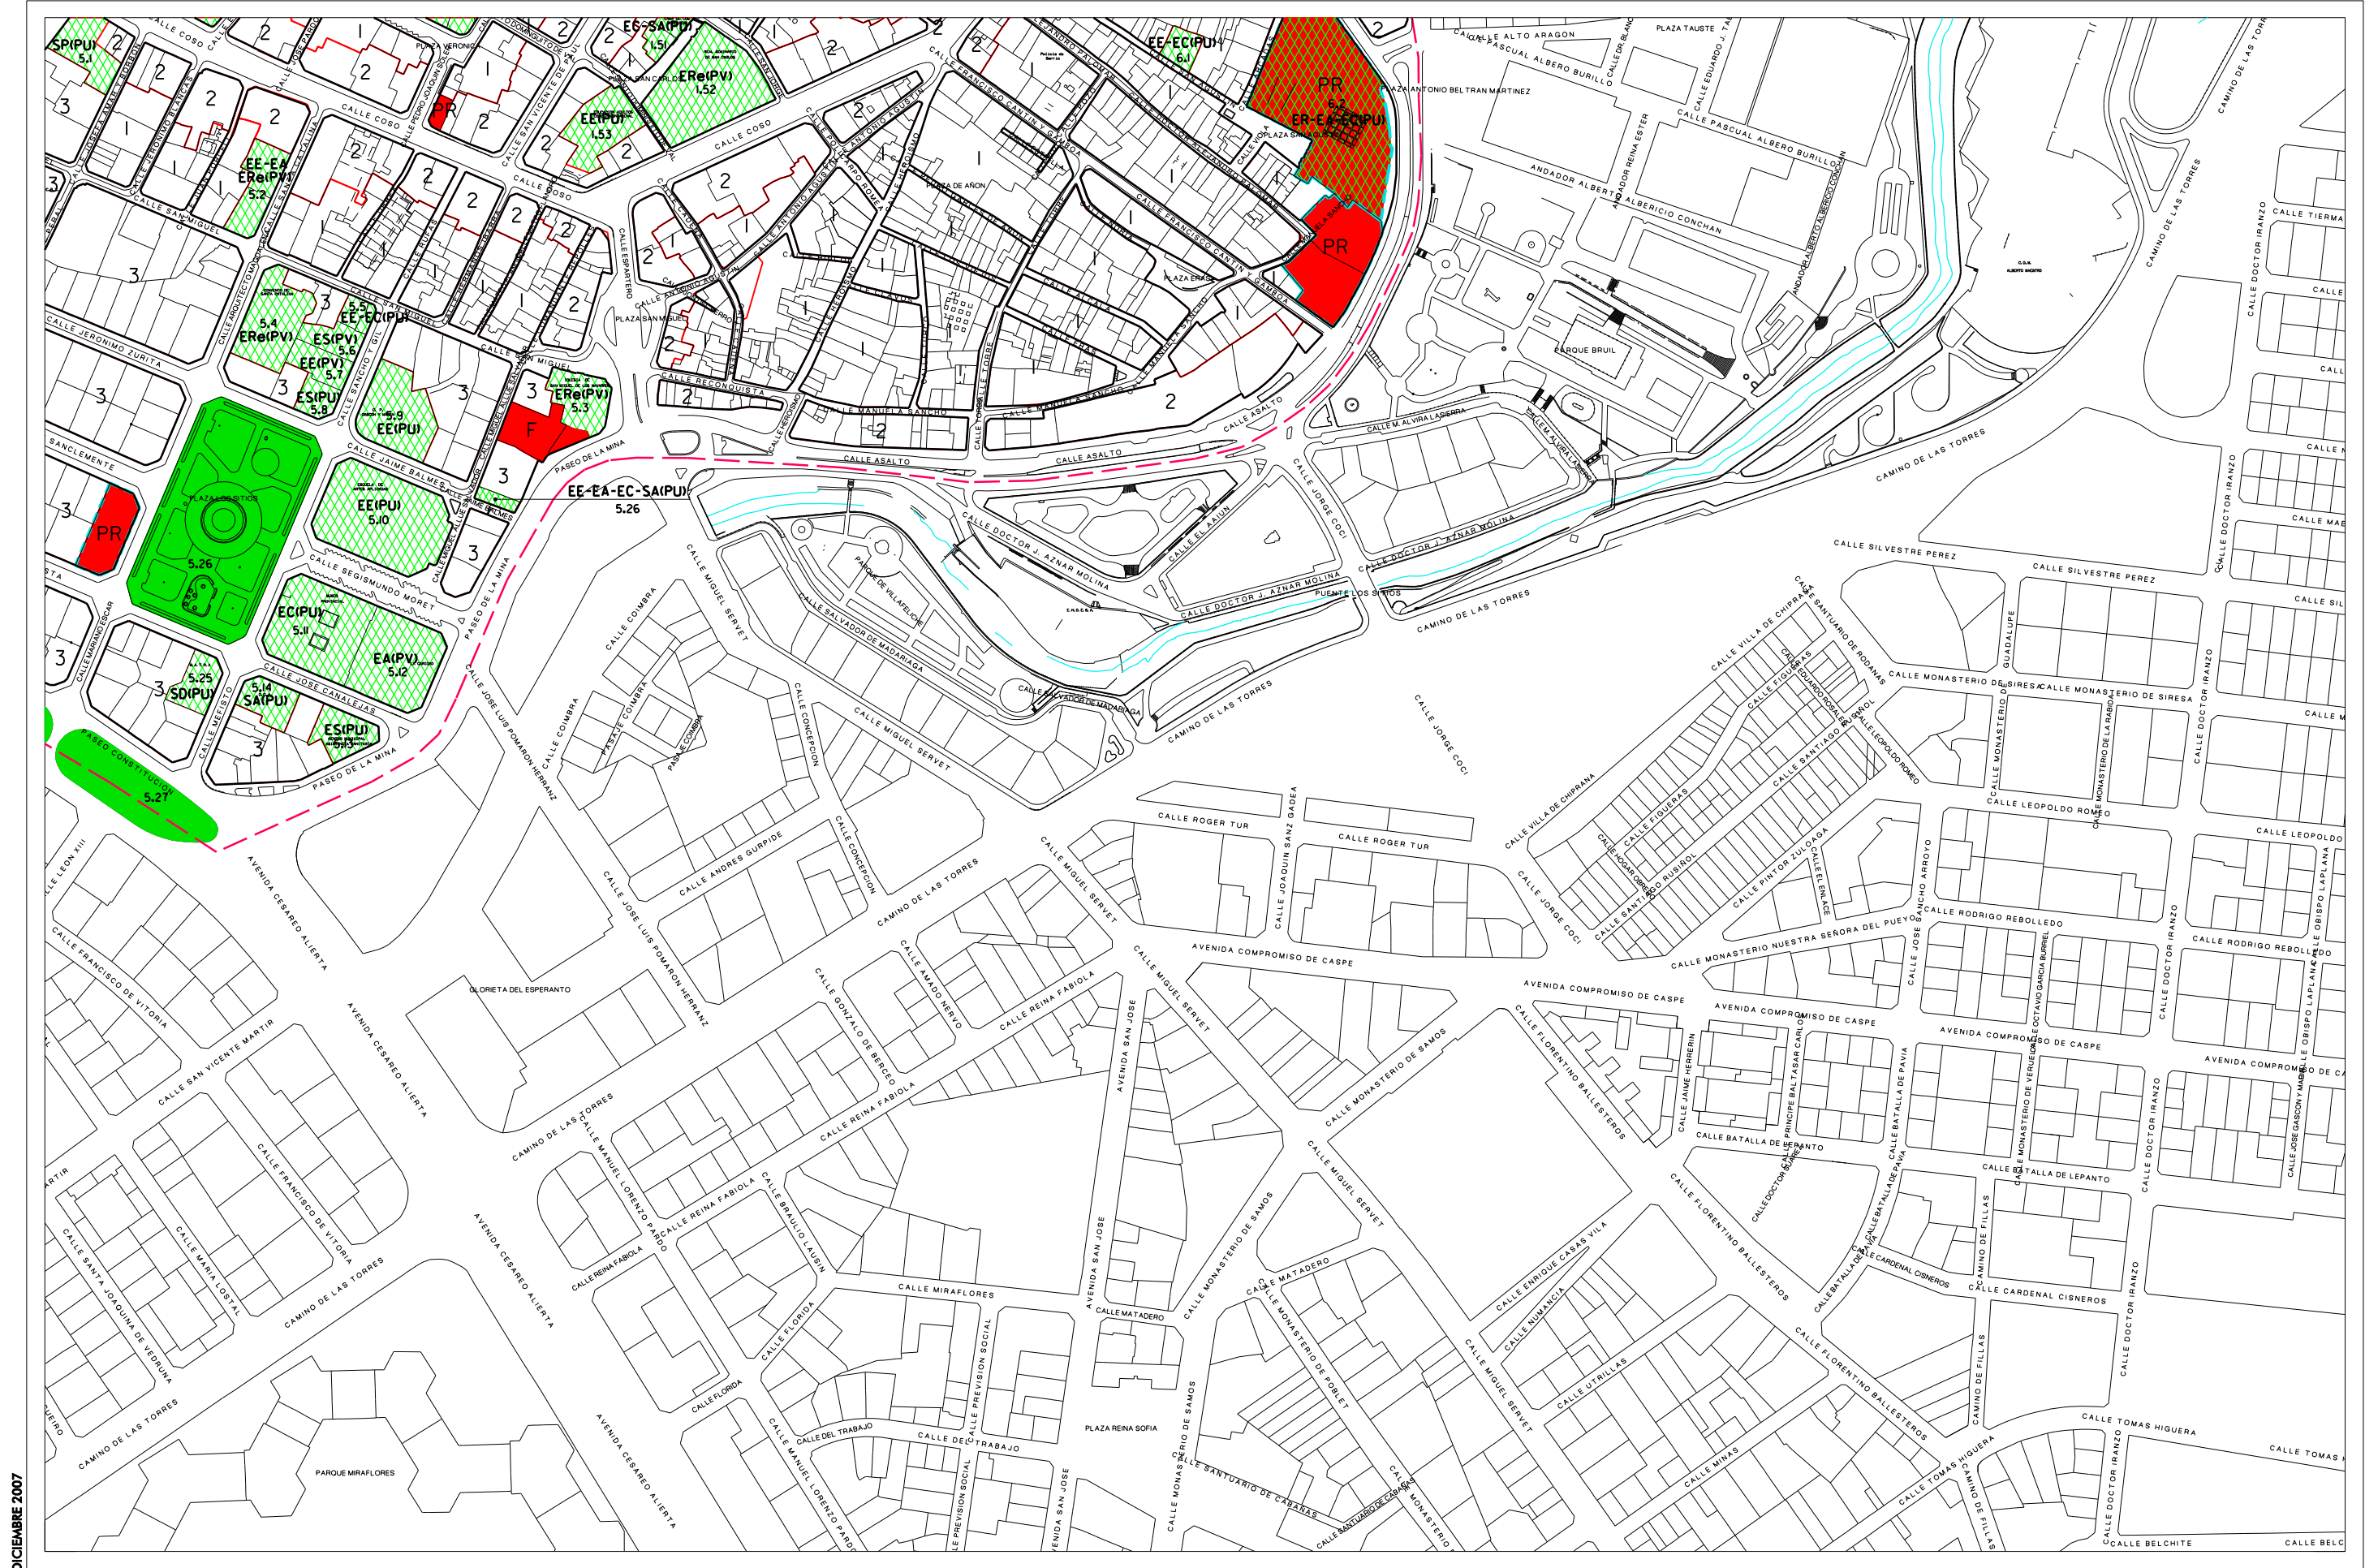


DICIEMBRE 2007



ZONIFICACION	
1	B1 GRADO 1
2	B1 GRADO 2
3	B1 GRADO 3
	B2

	AREA DE CONVENIO
	AREA DE REFORMA INTERIOR
	PLANEAMIENTO RECOGIDO
	MANZANAS CON 70% DE OCUPACION EN PLANTA BAJA

SISTEMAS	
	ESPACIOS LIBRES
	EQUIPAMIENTOS Y SERVICIOS
	AMBITO ZONA B

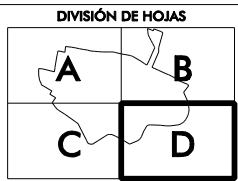

HOJA D
**CENTRO HISTÓRICO
CALIFICACIÓN**