


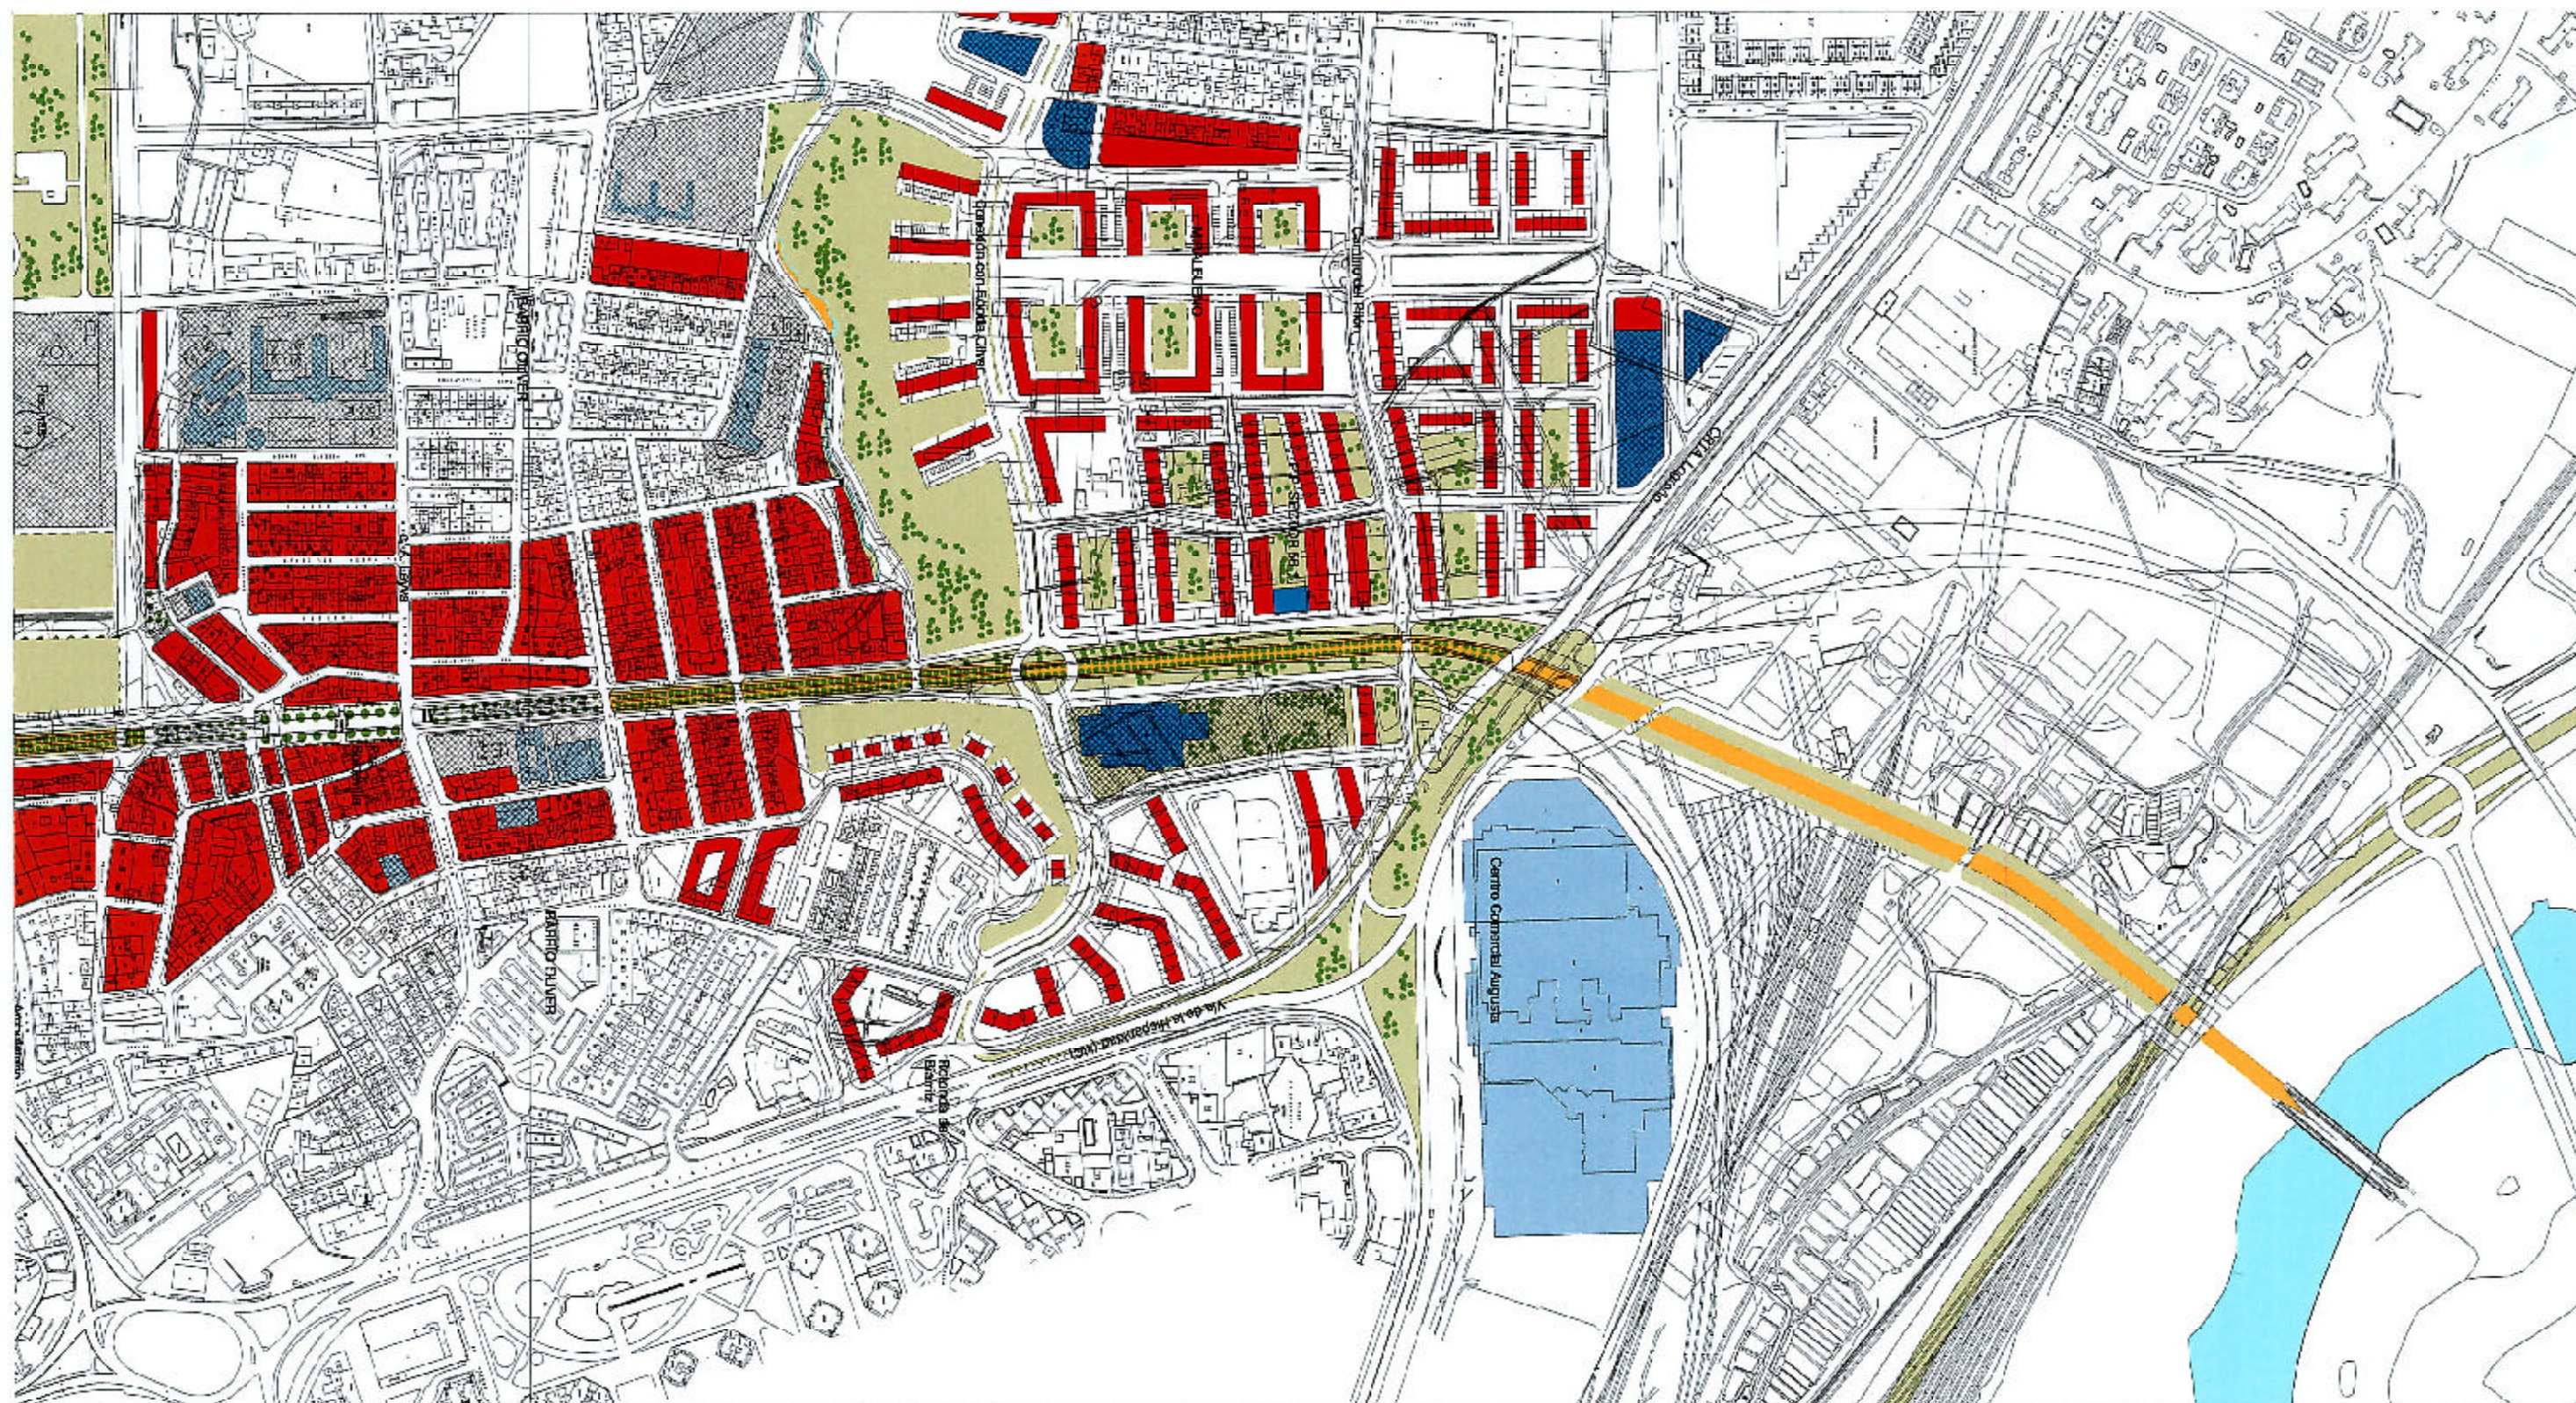

ORDENACIÓN GENERAL ZONA NORTE
AVANCE DE ORDENACION DEL CORREDOR VERDE OLIVER-VALDEFIERRO

ESCALA 1/5000