


**ÁREA DE INTERVENCIÓN:** **Superficie total (m²):** **Varios y espacios que se conservan y no computan edificabilidad (art. 105 LUA):** **Superficie aportada:** **IDENTIFICACIÓN DEL EMPLAZAMIENTO****OBJETIVOS DE LA ORDENACIÓN:****CONDICIONES VINCULANTES****GRADO:** **Usos y tipología de la edificación:** **Edificabilidad real s/ suelo bruto (m²/m²):** **Densidad (viv/Ha):** **Aprovechamiento medio sector (m²/m²):** **Altura máxima:** **% aprovechamiento municipal:** **Plazo para presentar planeamiento de desarrollo:** **RESERVAS PARA VIVIENDAS PROTEGIDAS:****% s/ edificabilidad real total (incluido aprovechamiento municipal):** **CESIONES DE SUELO. (% sobre suelo bruto):****Dotaciones:** **Cesión total (mínimo vinculante, sin SG):** **Varios:**  (incluido vías colectoras)**Sistemas Generales adscritos:** **Zonas Verdes:**  (mínimo vinculante)**Hoja del Plano de Regulación:**

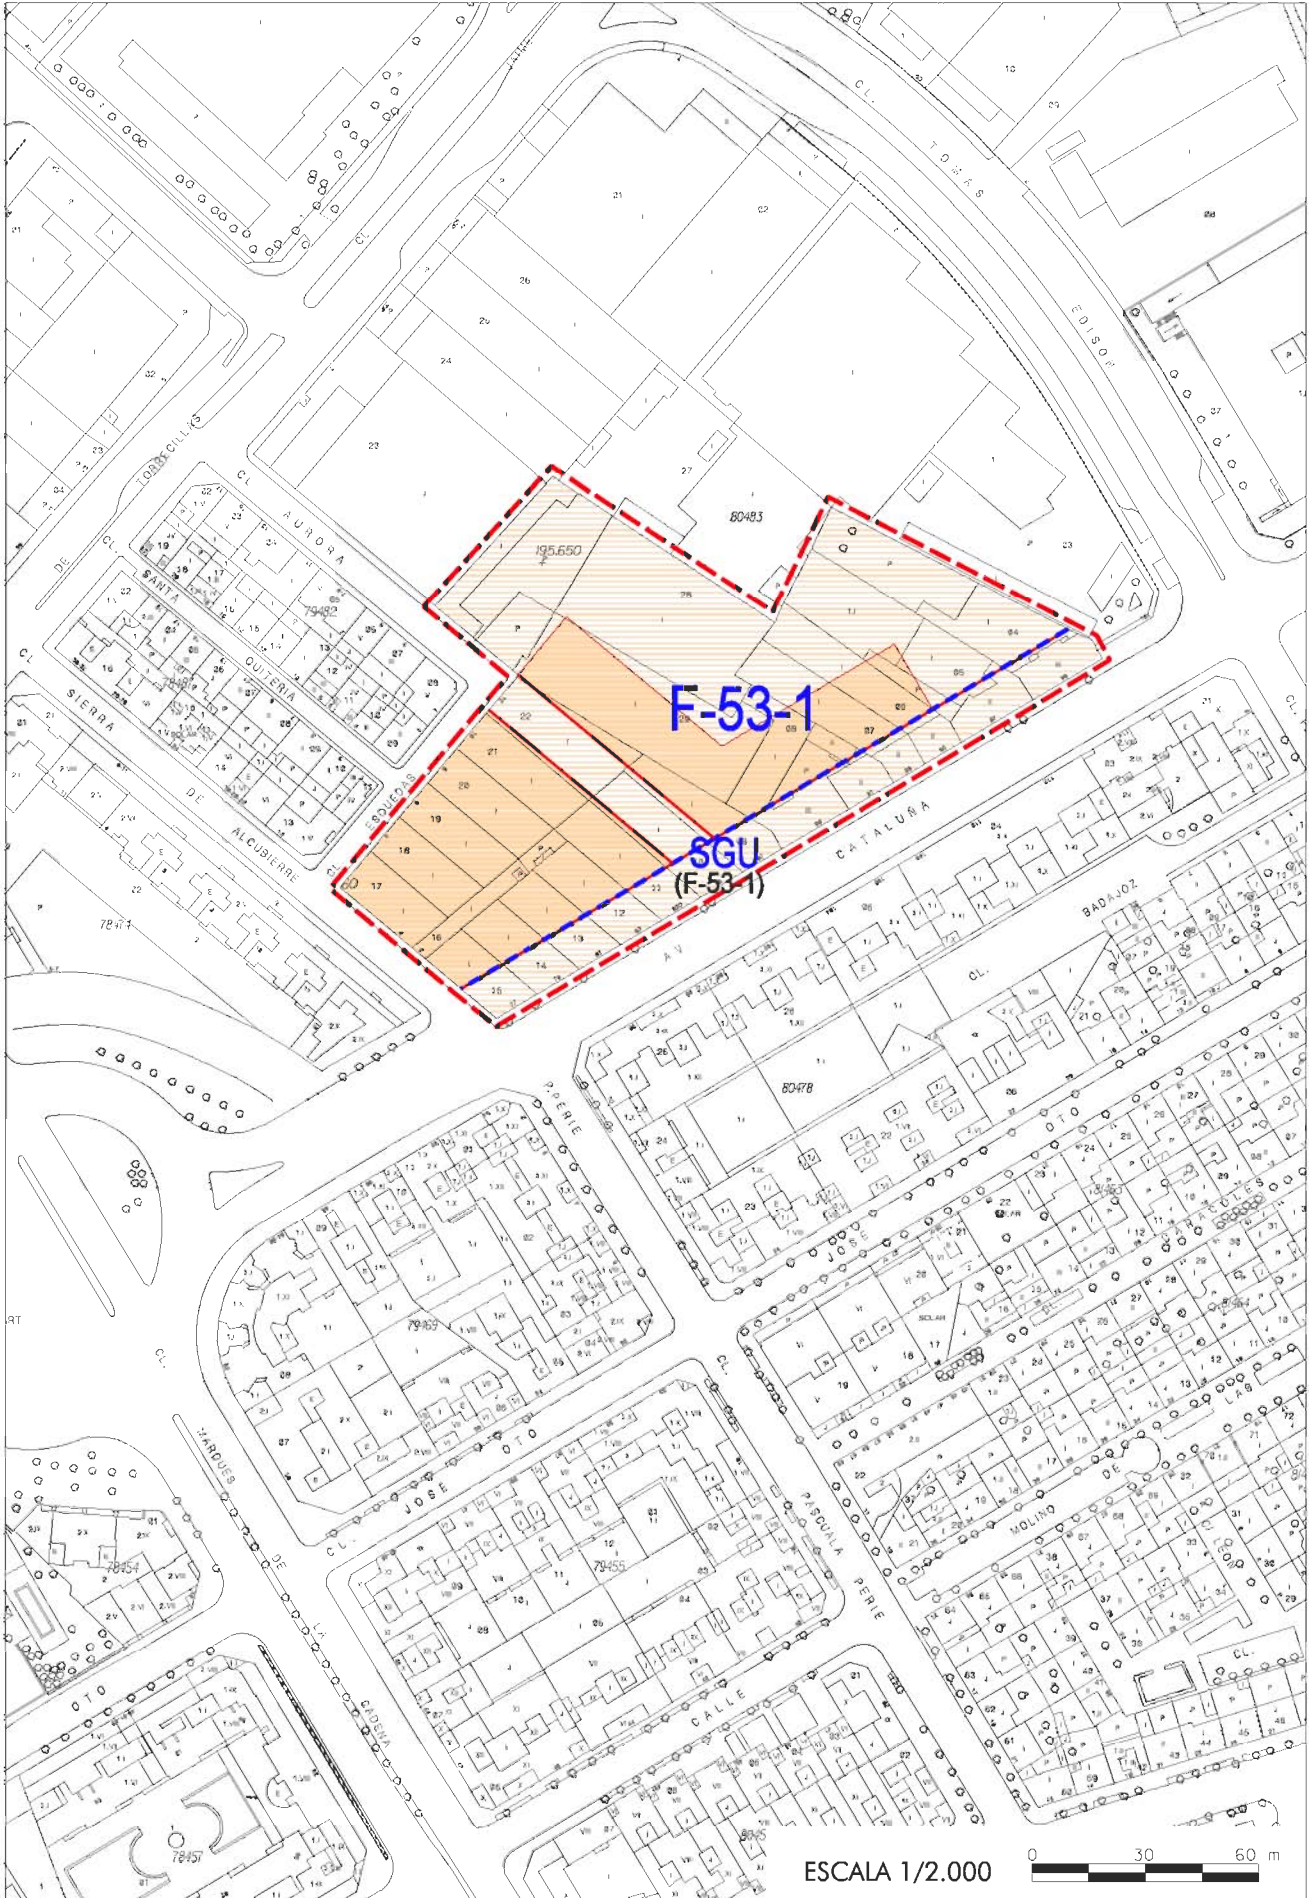

TEXTO REFUNDIDO 2007



DICIEMBRE 2007

ESCALA 1/2.000

