


TEXTO REFUNDIDO APROBADO DEFINITIVAMENTE 13 DICIEMBRE 2002




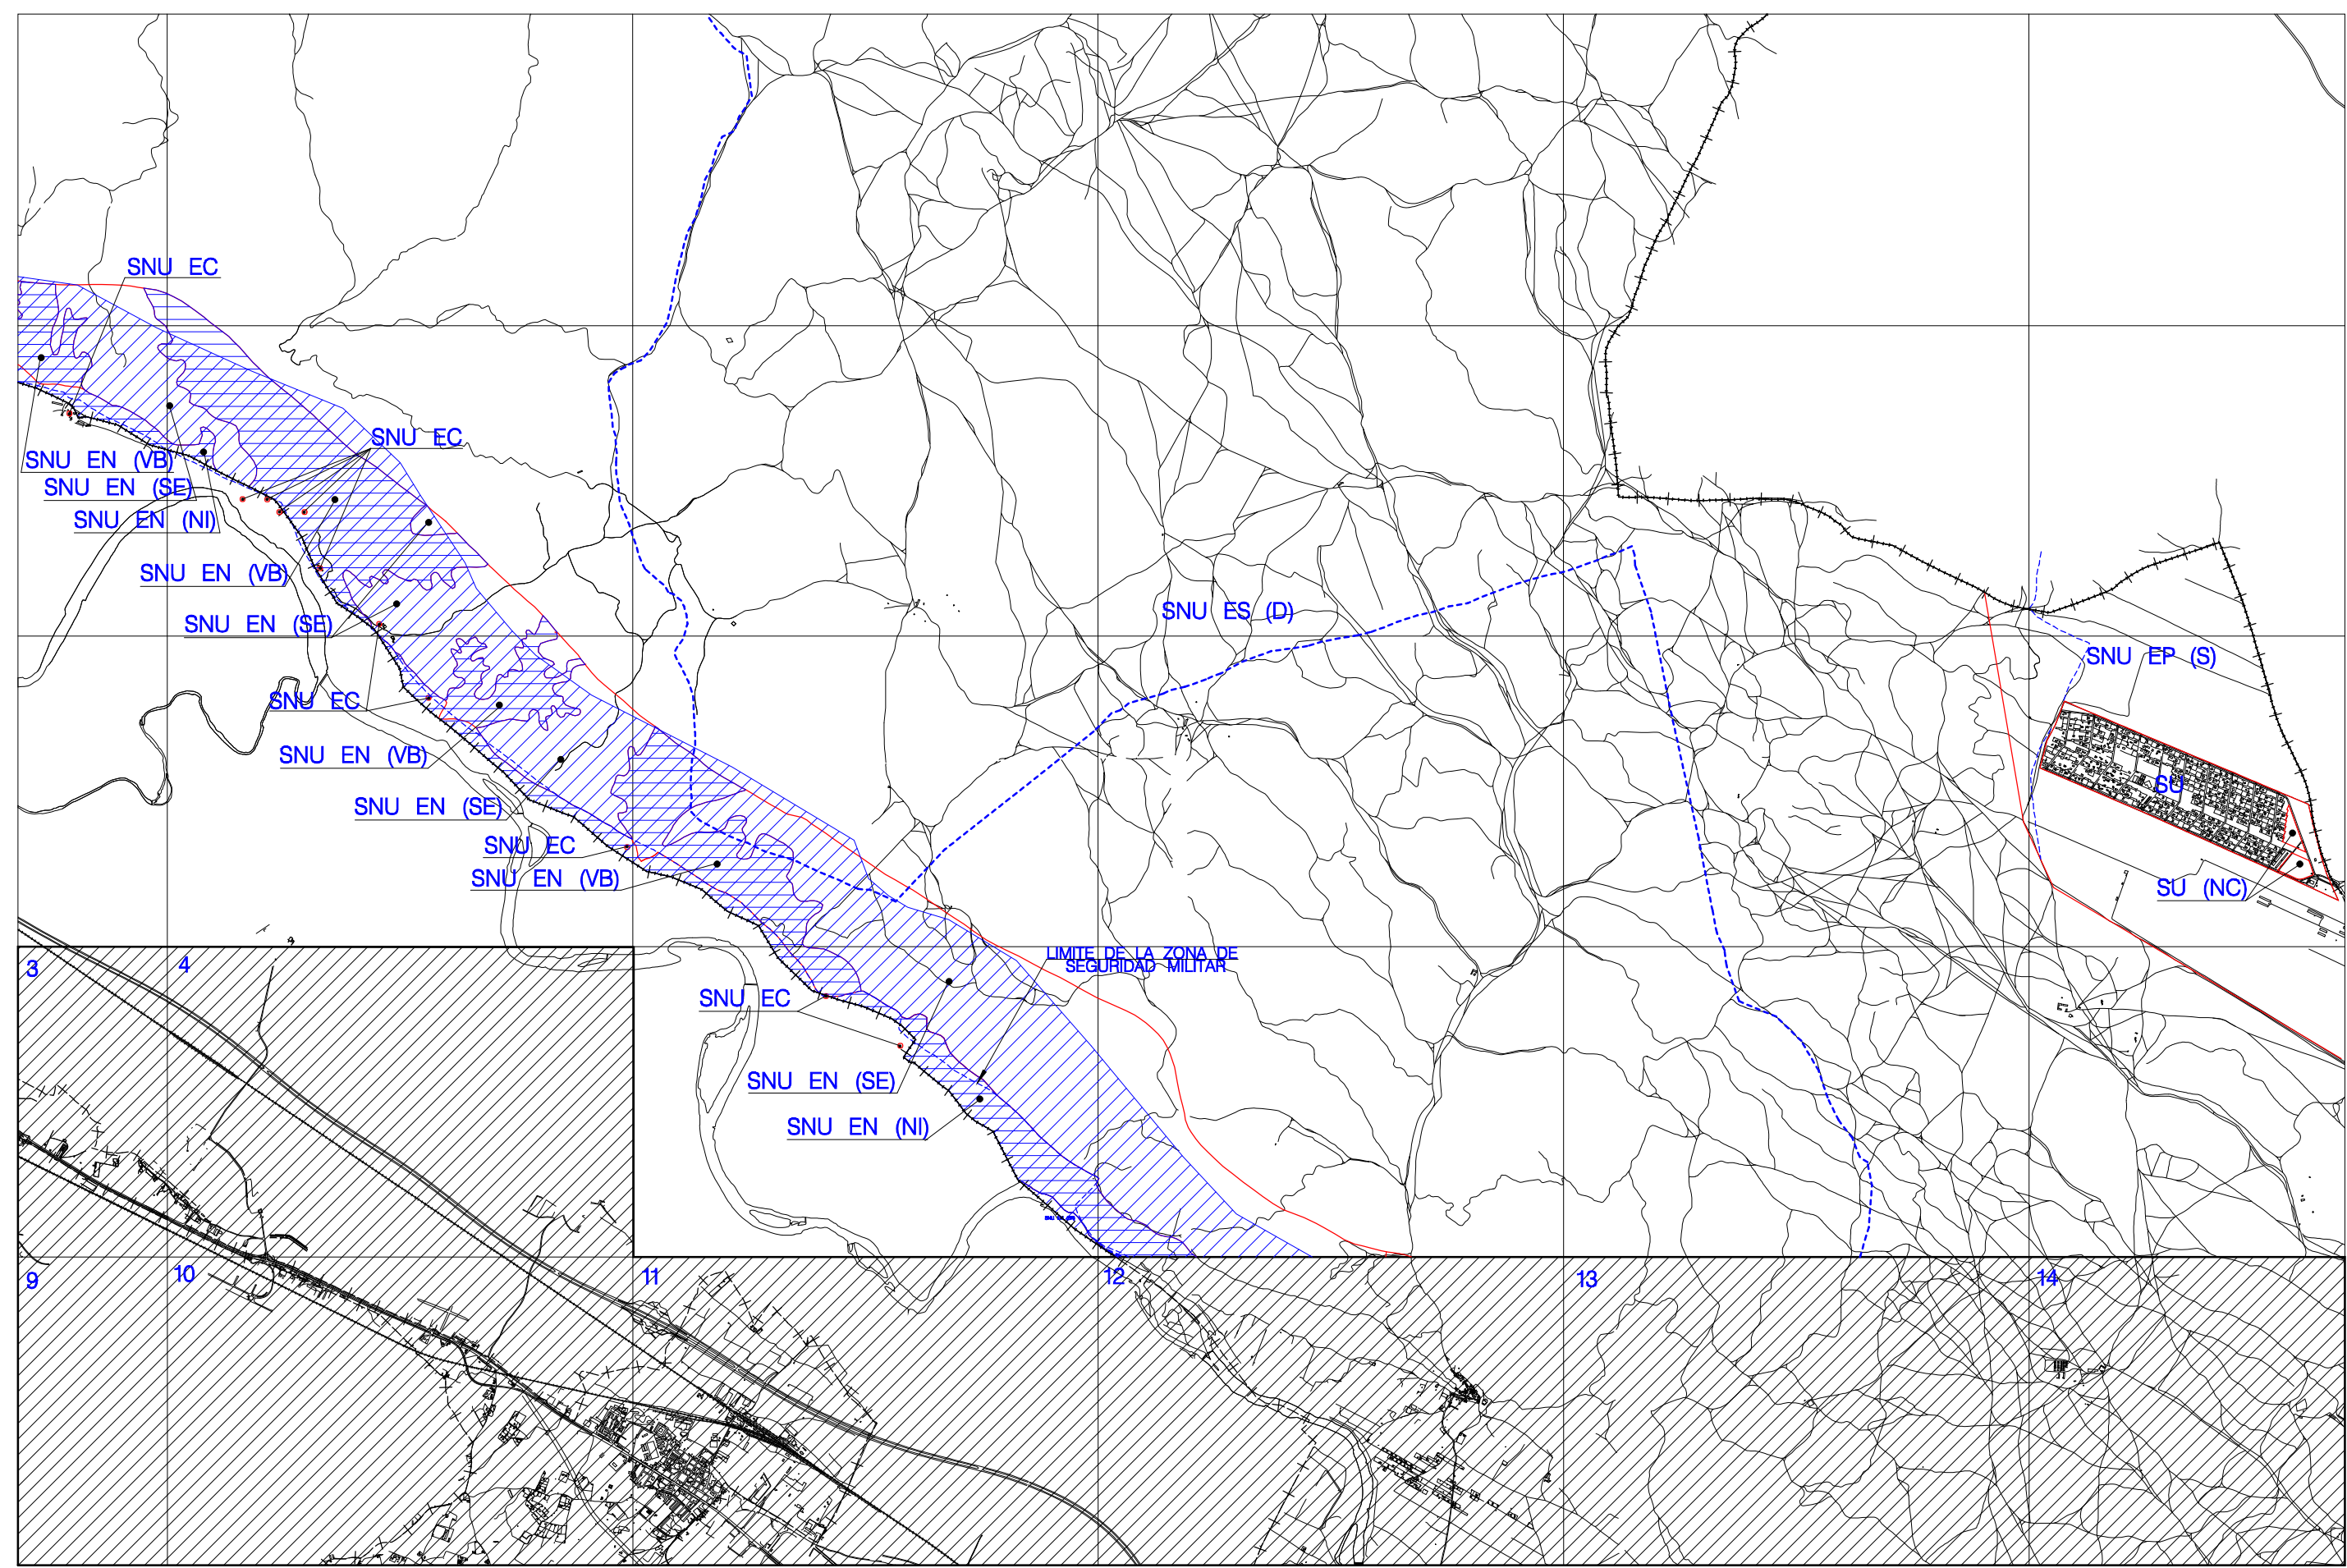

AYUNTAMIENTO DE ZARAGOZA

Suelo Urbano	Suelo No Urbanizable Especial (** Categoría)	Suelo No Urbanizable Genérico	Sistema General
SU Consolidado	SNU EN (**) Ecosistema Natural	SNU G (D) Áreas de la Defensa	SGU Urbano
SU (NC) No Consolidado	SNU EP (**) Productivo Agrario	SNU G (VT) Vertido, Tratamiento, Recuperación y Valoración de Residuos	SGUZ Urbanizable
Suelo Urbanizable	SNU EC Patrimonio Cultural	SNU G (NRT) Núcleos Rurales Tradicionales	SGNU No Urbanizable
SUZ (D) Delimitado	SNU ET Transición Tramo Urbano Ebro	SNU G (C) Cuevas	
SUZ No Delimitado	SNU ES (**) Sectorial y Complementaria		

CLASIFICACIÓN DEL SUELO
TERRITORIO NO COMPRENDIDO EN LA CARTOGRAFÍA 1 / 10.000

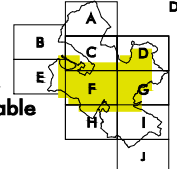

DIVISIÓN DE HOJAS

0 500 1000 2000 m

ESCALA 1 / 50.000

PLAN GENERAL DE ORDENACIÓN URBANA DE ZARAGOZA