


TEXTO REFUNDIDO APROBADO DEFINITIVAMENTE 13 DICIEMBRE 2002

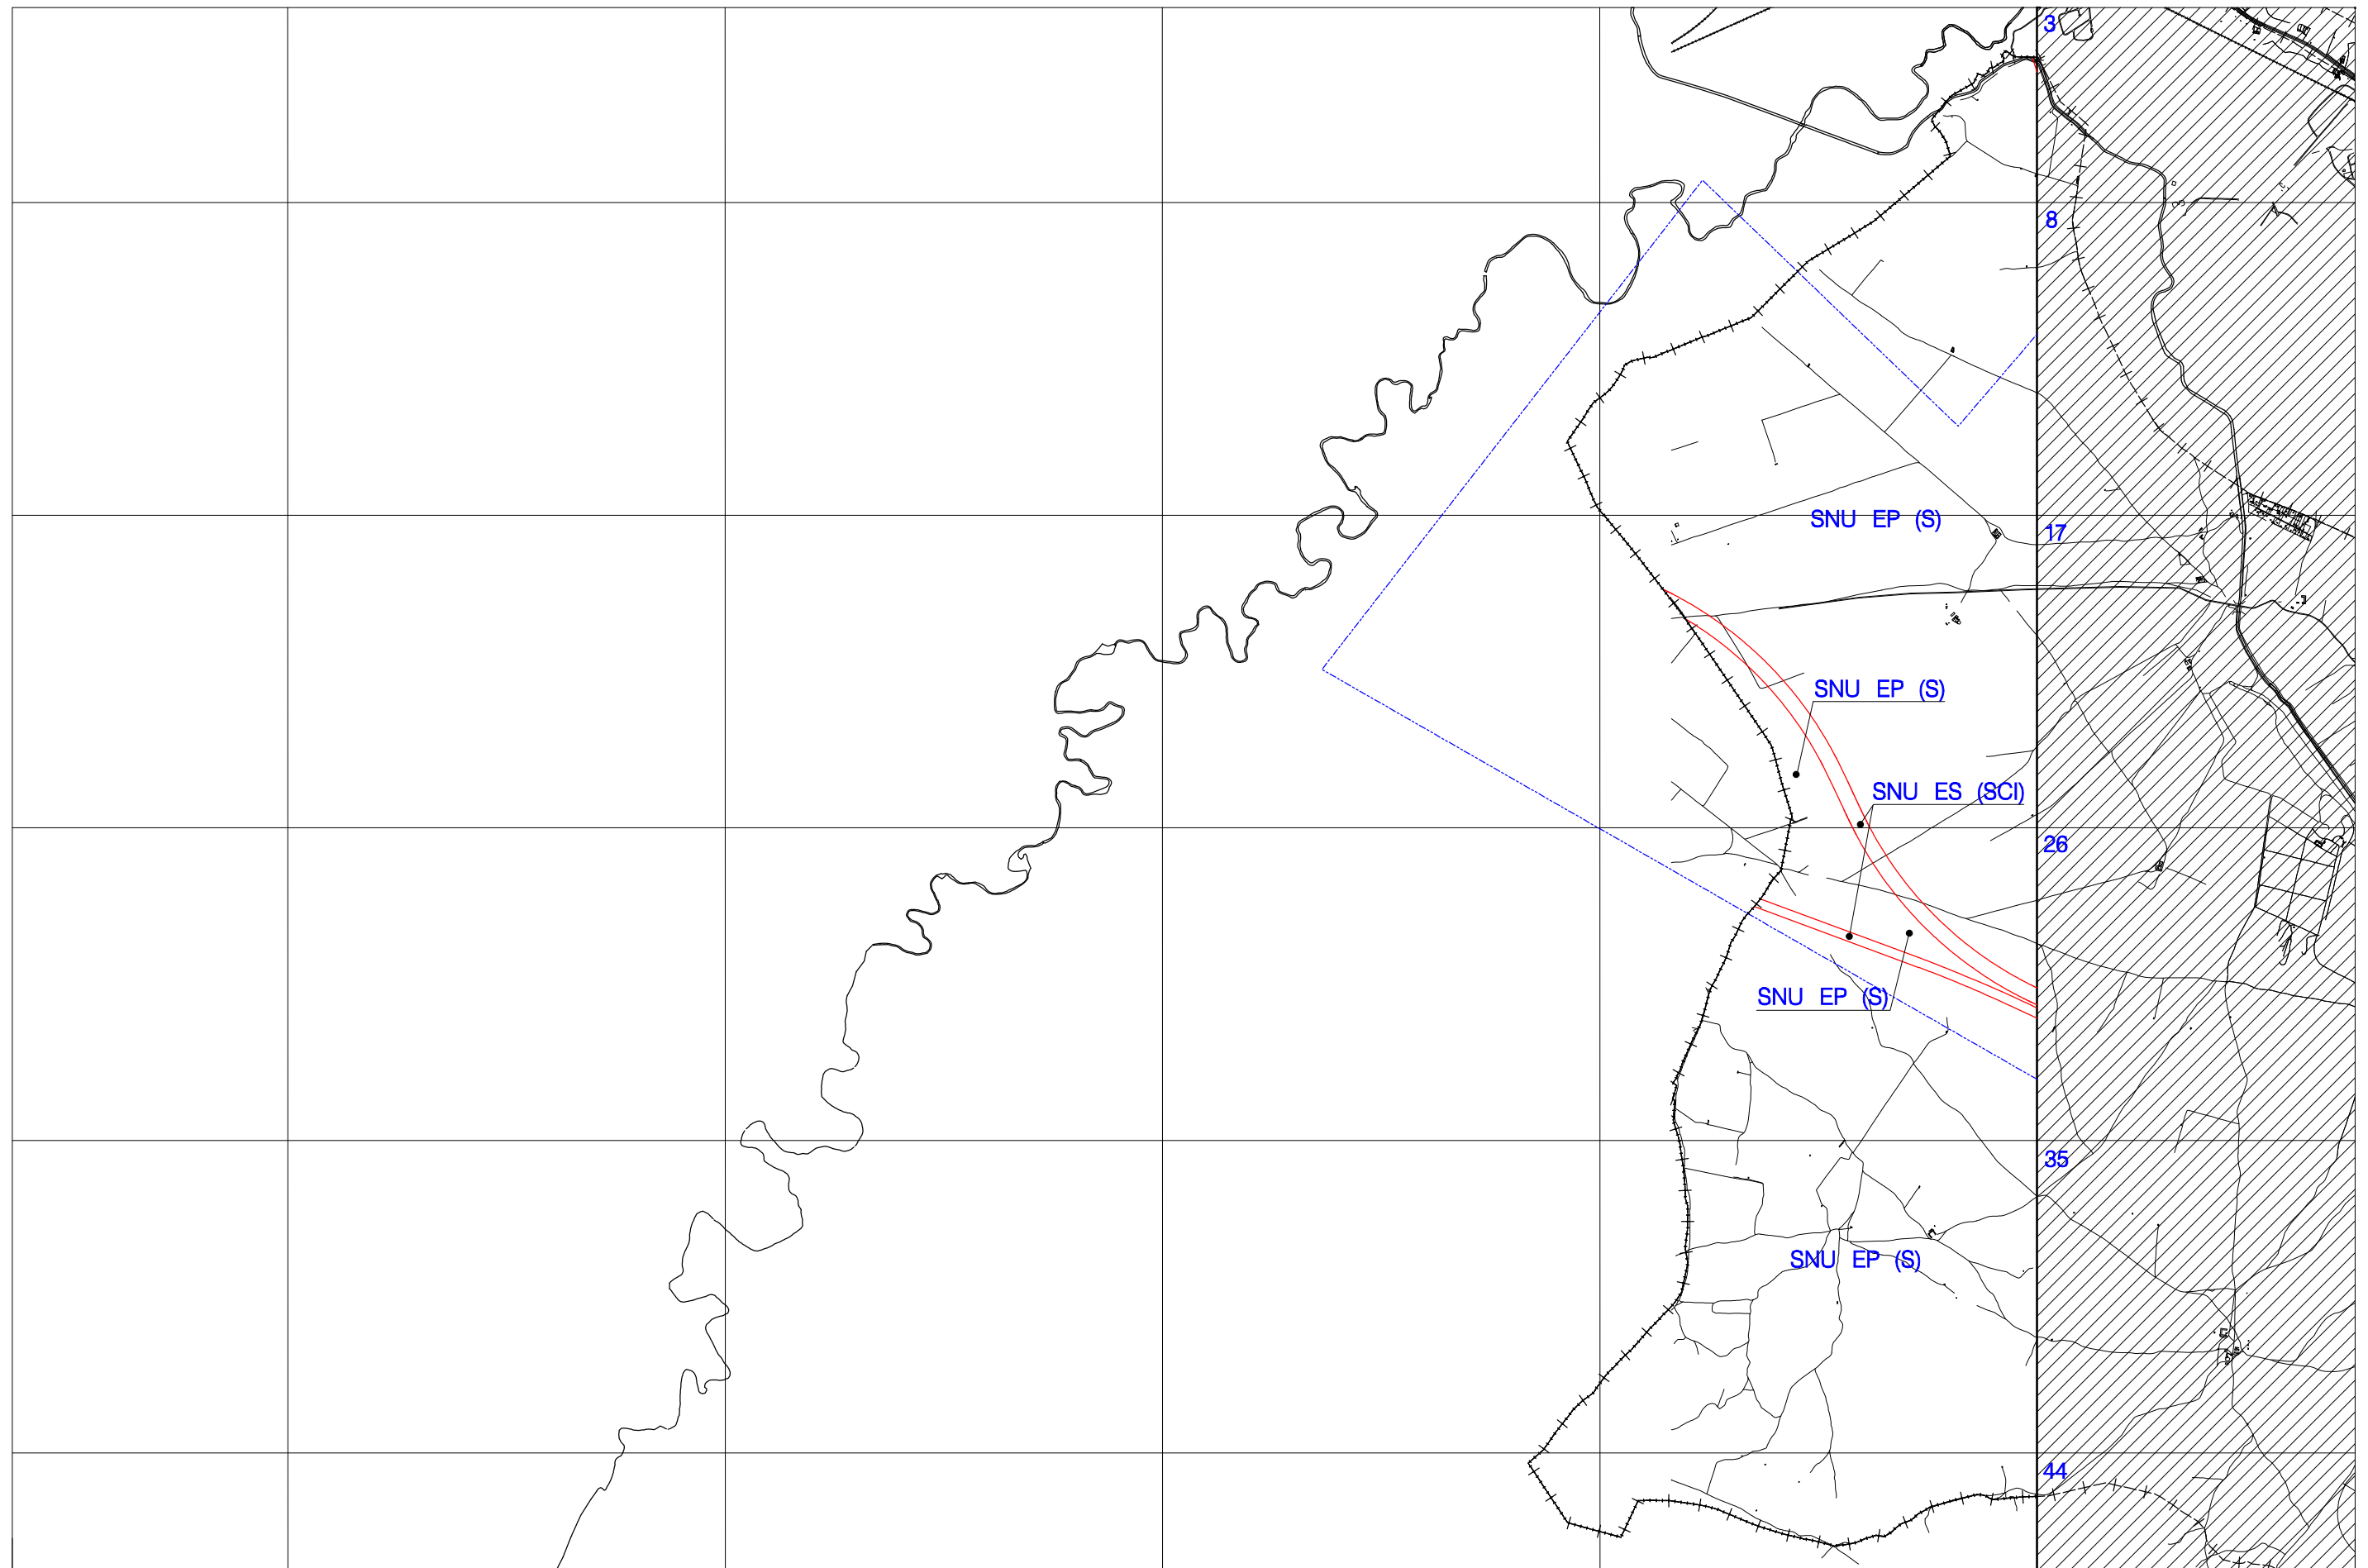


PLAN GENERAL DE ORDENACIÓN URBANA DE ZARAGOZA

Suelo Urbano		Suelo No Urbanizable Especial	
SU	Consolidado	SNU EN (**)	Ecosistema Natural
SU (NC)	No Consolidado	SNU EP (**)	Productivo Agrario
Suelo Urbanizable		SNU EC	Patrimonio Cultural
SUZ (D)	Delimitado	SNU ET	Transición Tramo Urbano Ebro
SUZ	No Delimitado	SNU ES (**)	Sectorial y Complementaria

Suelo No Urbanizable Genérico	
SNU G (D)	Áreas de la Defensa
SNU G (VT)	Vertido, Tratamiento, Recuperación y Valoración de Residuos
SNU G (NRT)	Núcleos Rurales Tradicionales
SNU G (C)	Cuevas

Sistema General	
SGU	Urbano
SGUZ	Urbanizable
SGNU	No Urbanizable

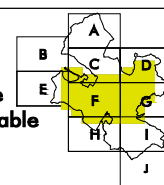

DIVISIÓN DE HOJAS

Territorio en Cartografía 1 / 10.000

CLASIFICACIÓN DEL SUELO
TERRITORIO NO COMPRENDIDO EN LA CARTOGRAFÍA 1 / 10.000

0 500 1000 2000 m

ESCALA 1 / 50.000

E