


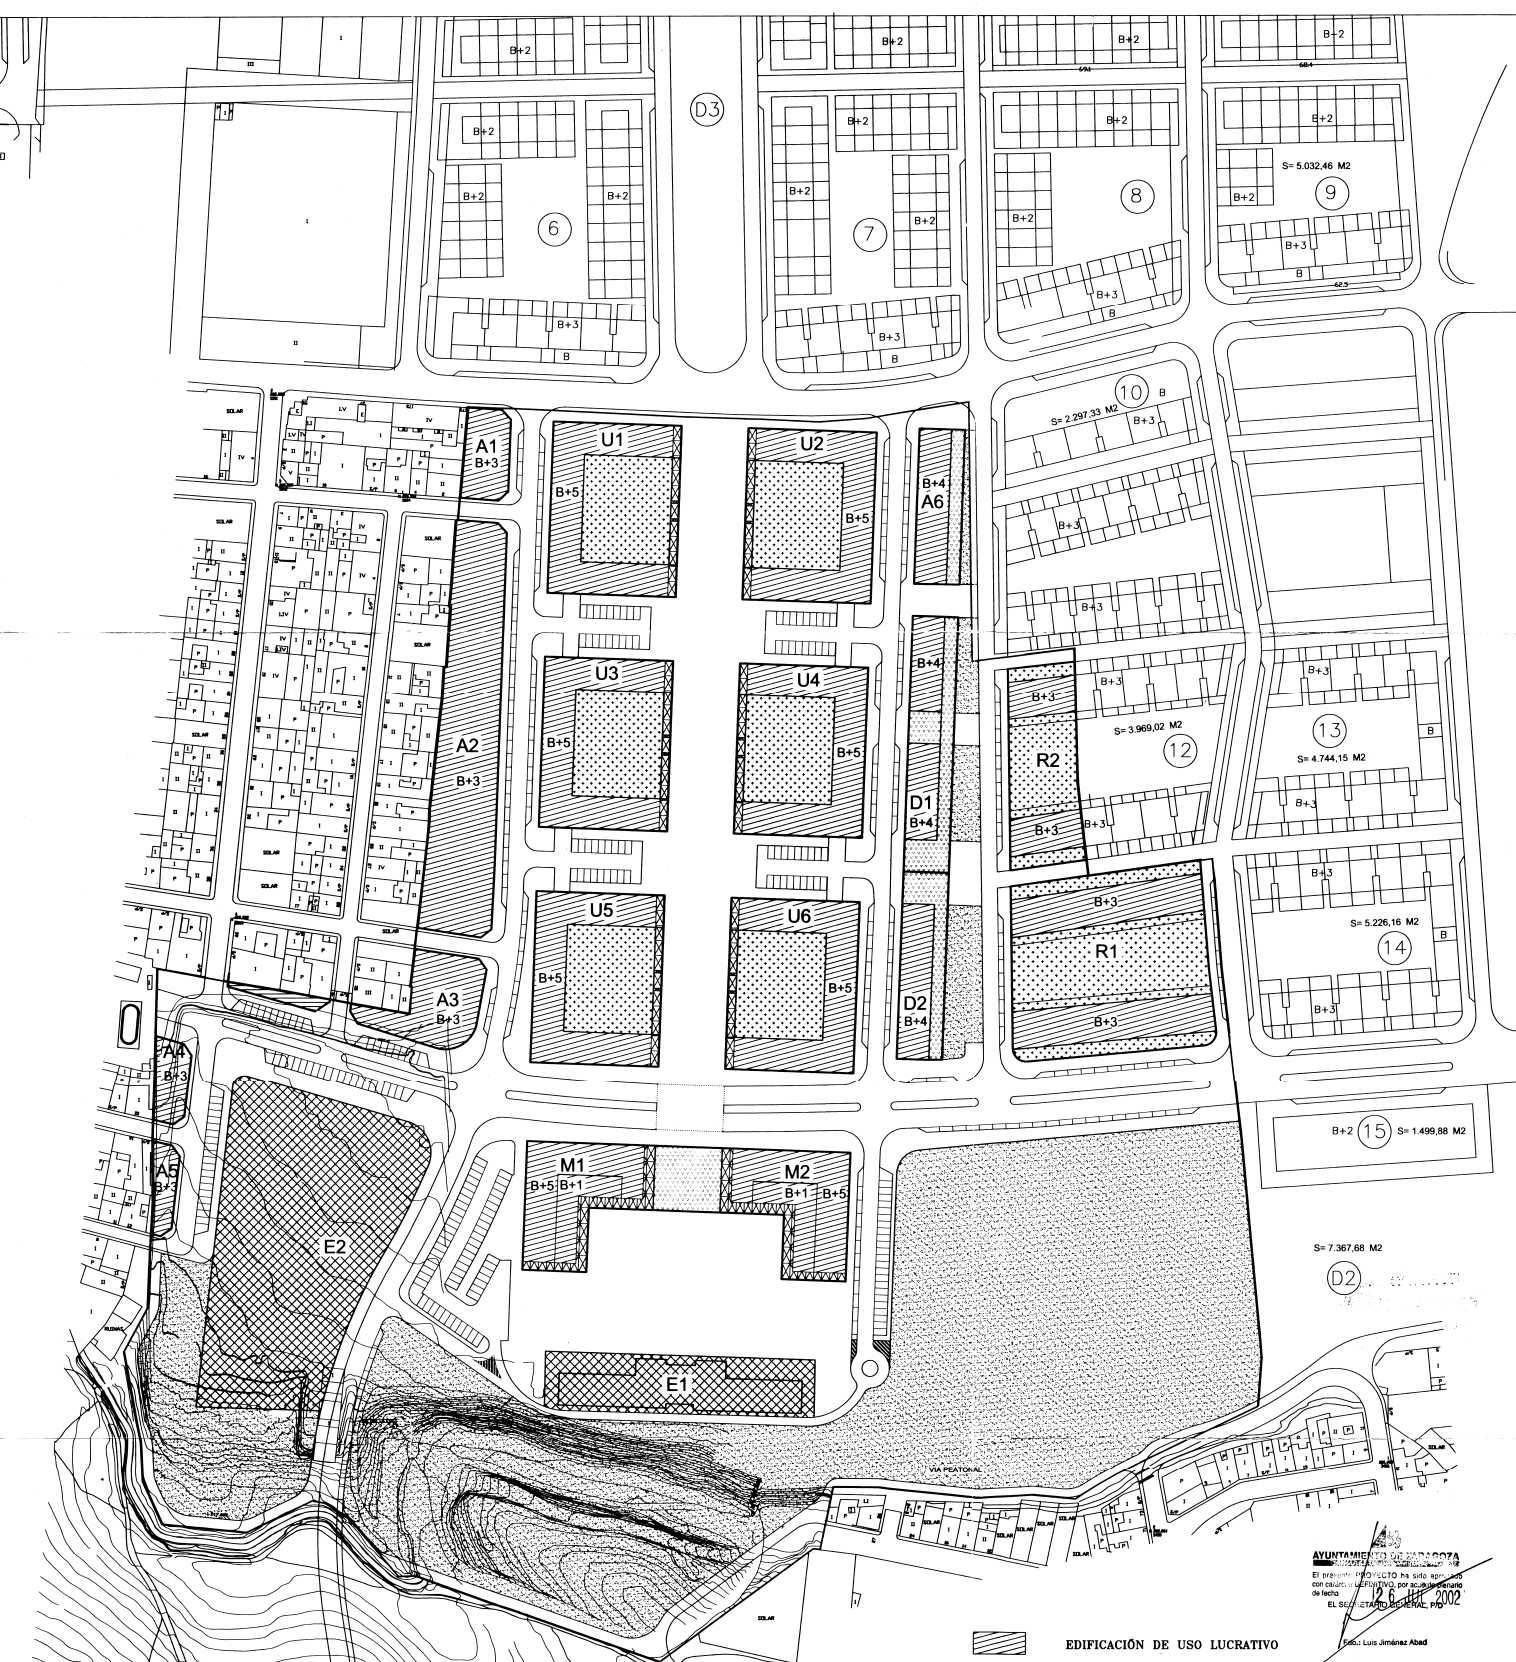

USOS LUCRATIVOS	PARCELA	SUPERFICIE M²	SUELO DE USO PUBLICO	ZONA VERDE PRIVADA
RESIDENCIAL (PARCELAS LUCRATIVAS) VIVIENDAS LIBRES	PARCELA U1	3072	192	1320
	PARCELA U2	3072	192	1320
	PARCELA U3	3072	192	1320
	PARCELA U4	3072	192	1320
	PARCELA U5	3072	192	1320
	PARCELA U6	3072	192	1320
	PARCELA M1	2028	648	
	PARCELA M2	2028	648	
	PARCELA R1	4971		2165
	PARCELA R2	1960		952
	TOTAL	29.419	2.448	11.037
VIVIENDAS EN REGIMEN DE PROTECCIÓN OFICIAL (VPA)	PARCELA A1	562		
	PARCELA A2	3515		
	PARCELA A3	1044		
	PARCELA A4	381		
	PARCELA A5	280		
	PARCELA A6	986	290	
	PARCELA D1	1632	768	
	PARCELA D2	1190	494	
	TOTAL	9.590	1.552	0
	TOTAL USOS LUCRATIVOS	39.009	4.000	11.037

- EDIFICACIÓN DE USO LUCRATIVO
- SUELO DE USO PUBLICO
- ESPACIO DE USO PUBLICO
- ZONA VERDE PRIVADA
- ZONA VERDE PUBLICA
- EQUIPAMIENTO DE DOMINIO Y USO PUBLICO

AYUNTAMIENTO DE ZARAGOZA

PROYECTO

PLAN ESPECIAL DE REFORMA INTERIOR DE CUARTEL SAN LAMBERTO
CAMINO DEL PILON. ÁREA DE INTERVENCIÓN : AC-56 ZARAGOZA.

PLANO

ARQUITECTOS

PROMOTOR

AYUNTAMIENTO DE ZARAGOZA

Nº PLANO

1

SUSTITUYE

ESCALA

1/1000

REFERENCIA

FECHA

MAYO 2.002

11 JUL. 2002

VISADO

DELEGACIÓN DE ZARAGOZA