



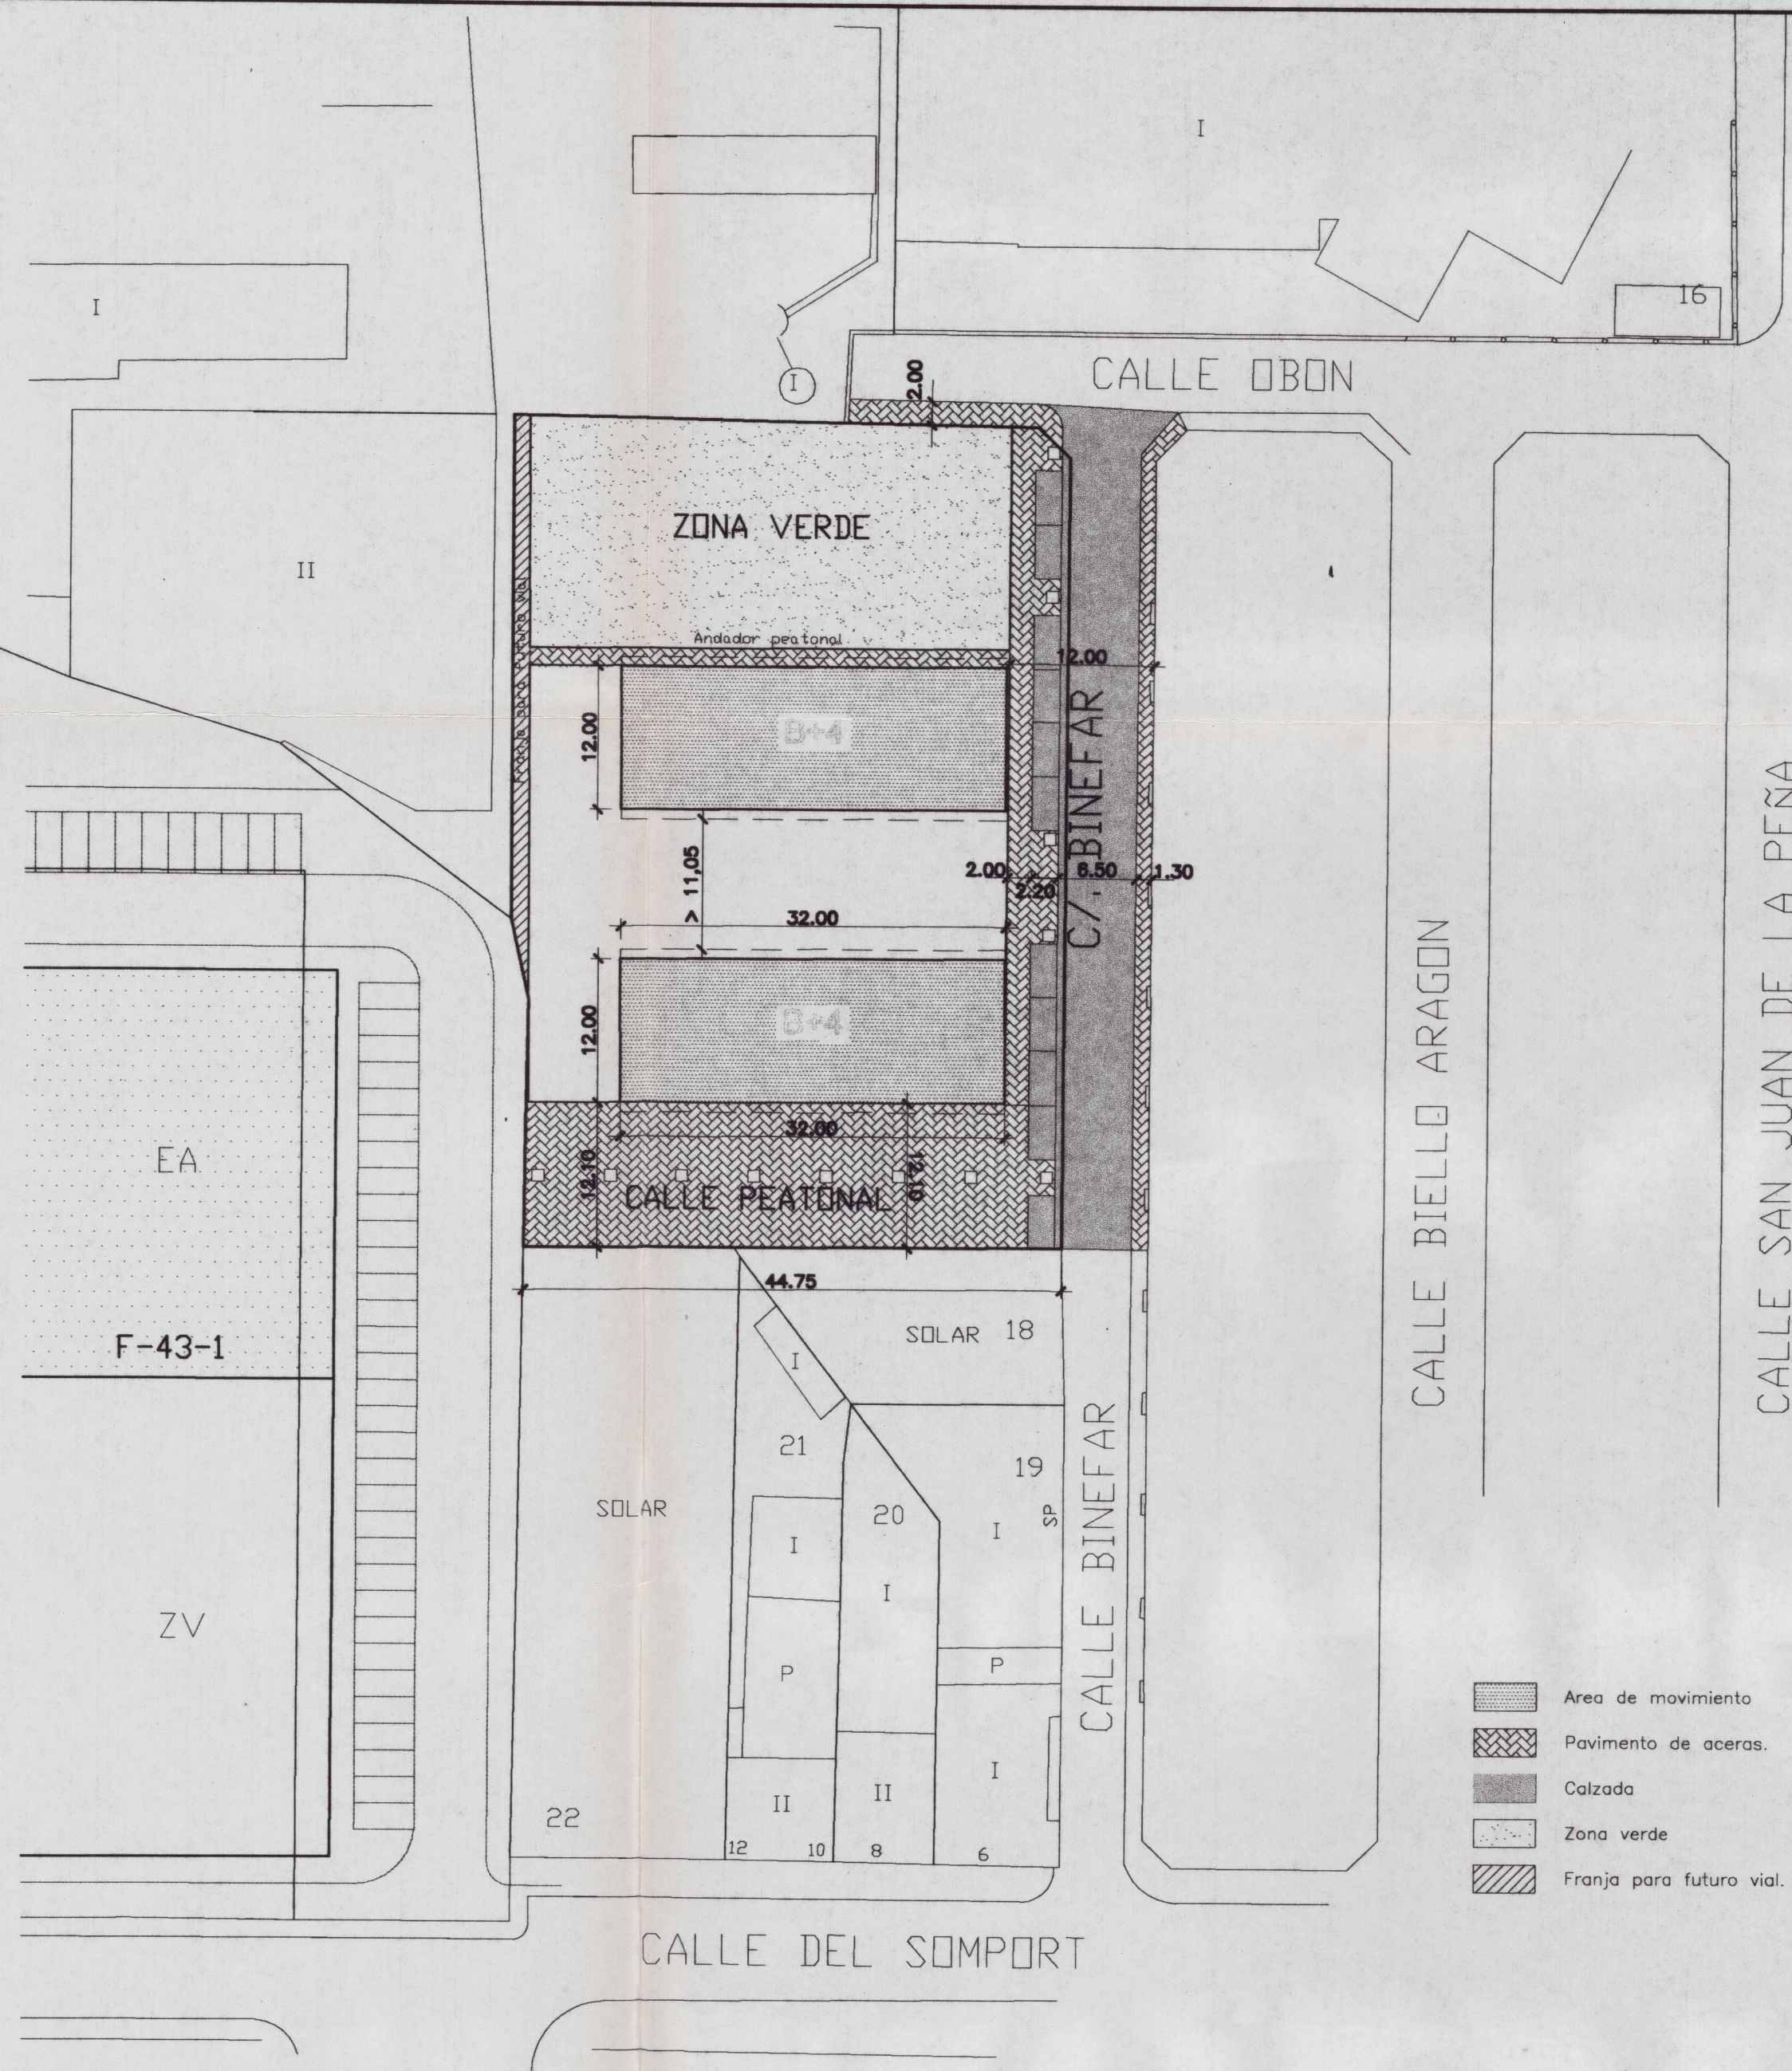

PROPUESTA DE ORDENACION

ESCALA 1:500

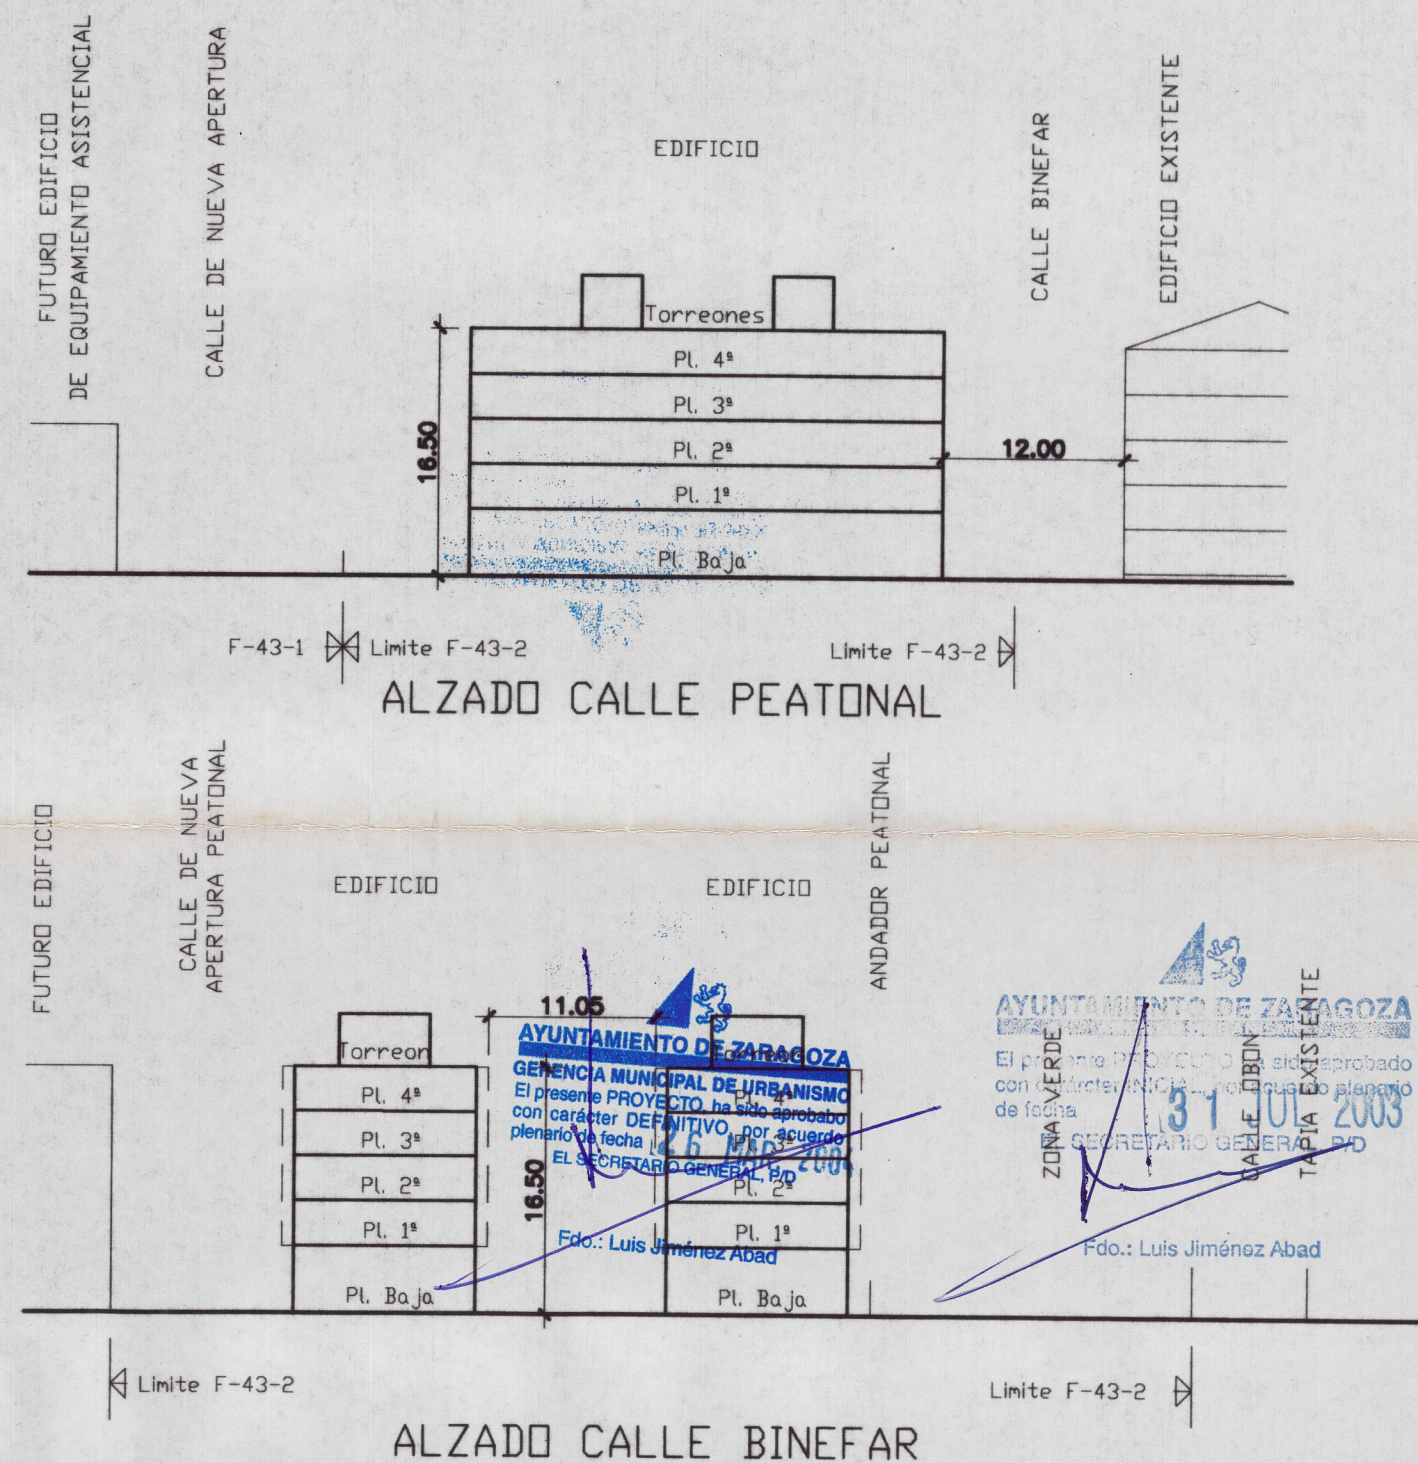

PROPUESTA DE ORDENACION

PARCELA DE USO RESIDENCIAL
REMISION A ZONA: A2

Superficie de la parcela:	1.447,25 m ²
Nº de viviendas:	32
Destinadas a:	Libres
Superficie edificable:	3.622,50 m ²
Distancia minima entre edificios:	11,05 m
Altura maxima:	B+4 (H=16,50)
Ocupacion en planta:	
Sotano:	100,00%
Pl. baja:	760,00 m ²
Pl. alzadas:	820,00 m ² (56,65 %)



PLANO DE ORDENACION: PROPUESTA DE ORDENACION		Nº: 12
F. JAVIER SAN ROMAN GARCIA JUAN ANDRÉS SÁEZ NAVARRO		FECHA: MARZO 2003
ESCALA: 1:500		NUMERO DE ARCHIVO: 730/01
SUSTITUYE: A todos los de fecha anterior		LOS ARQUITECTOS
DIBUJADO: E. MARTINEZ	COMPROBADO:	
ASUNTO: PLAN ESPECIAL DE REFORMA INTERIOR, Area de Intervención F-43-2.		
EMPLAZAMIENTO: C/ BINEFAR. ZARAGOZA		
PROPIETARIO: GESMAR PROICASA, S.A.		