
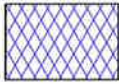


AYUNTAMIENTO DE ZARAGOZA
GERENCIA MUNICIPAL DE URBANISMO
El presente PROYECTO, ha sido aprobado
con carácter DEFINITIVO, por acuerdo
plenario de fecha 30 JUN 2006
El SECRETARIO GENERAL

Fdo.: Luis Jiménez Abad

- Límite del Área
sup.: 7.116' 92 m²
-  Edificación residencial colectiva, bloque lineal
sup.: 5.455' 59 m²
-  Equipamiento de reserva
sup.: 855' 86 m²
-  Vialidad, calle peatonal
sup.: 805' 47 m²

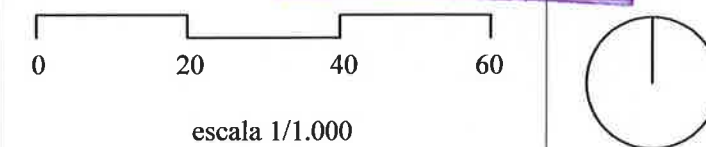


Texto Refundido del
Plan Especial del Área de Intervención F-48-1

junio 2006	Planos de Ordenación	Hoja nº
	Zonificación	P-01

Promotor:
Suelo y Vivienda de Aragón, S.L.

Autor:
José Rúa Roure

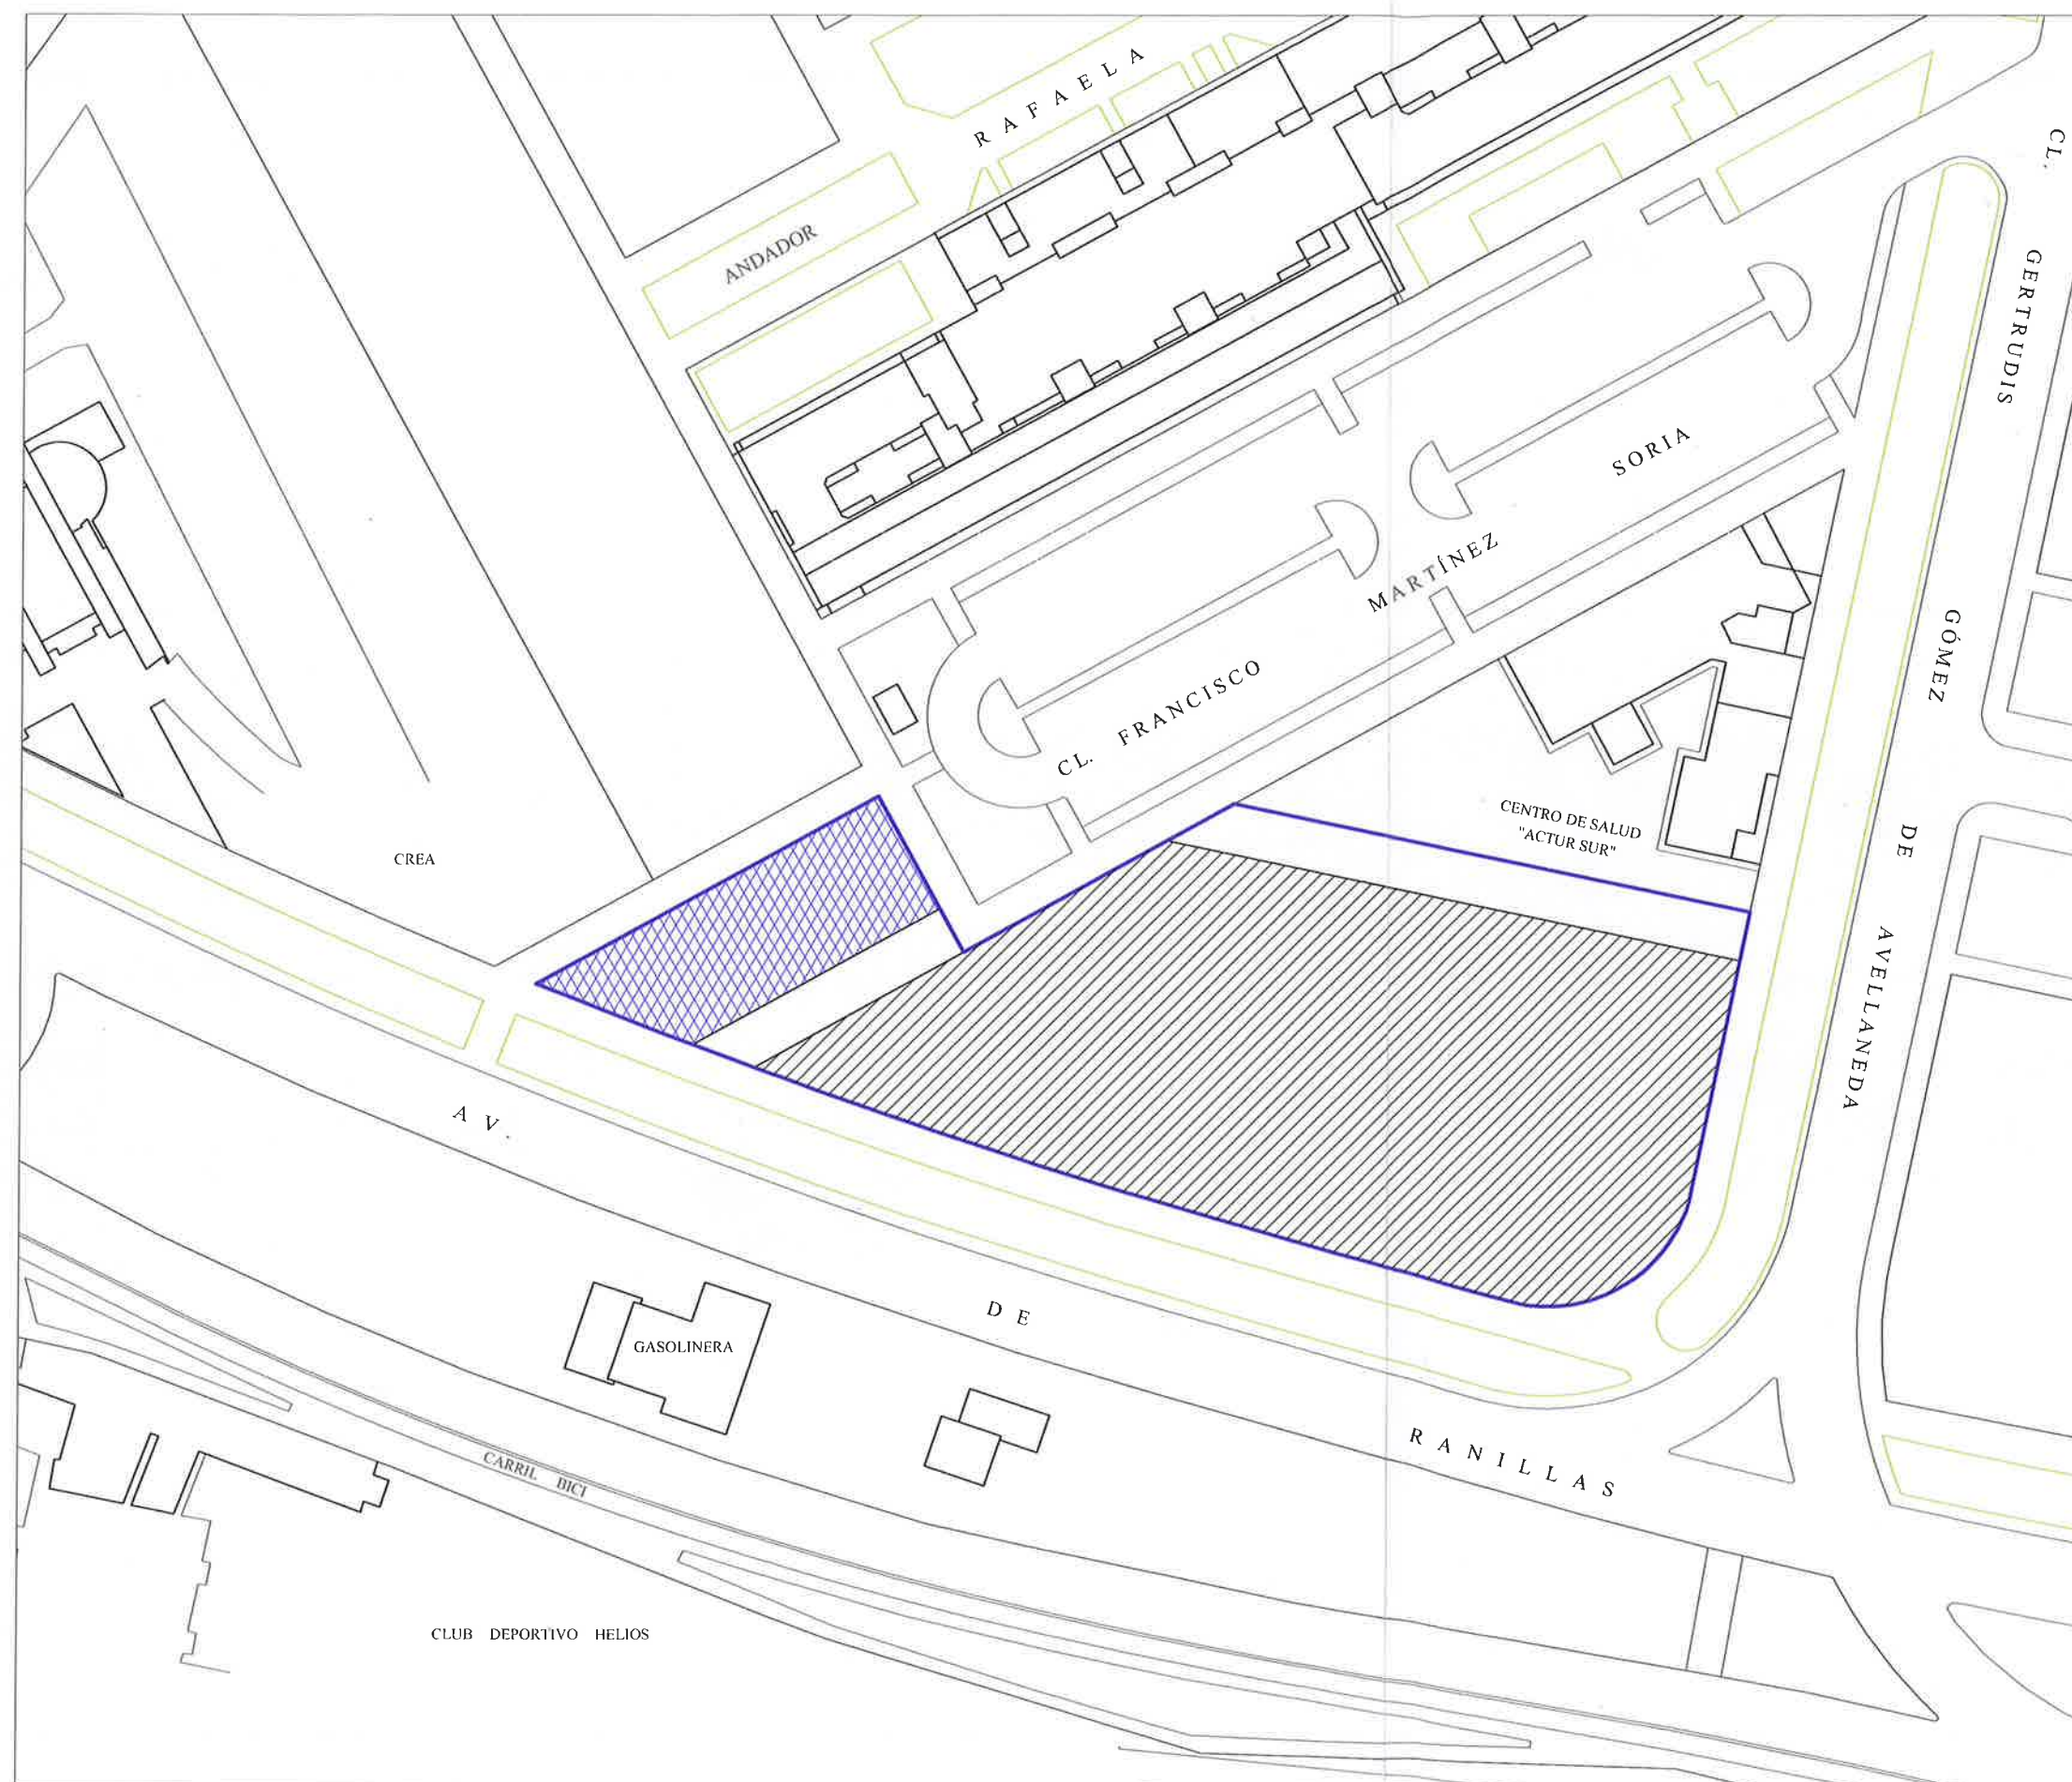


AYUNTAMIENTO DE ZARAGOZA
GERENCIA MUNICIPAL DE URBANISMO
El presente PROYECTO, ha sido aprobado
con carácter DEFINITIVO, por acuerdo
plenario de fecha 13 JUN. 2006
SECRETARIO GENERAL P.D.

do.: Luis Jiménez Abad

Área de movimiento planta baja y alzadas



0 20 40 60
escala 1/1.000

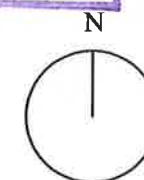


Texto Refundido del
Plan Especial del Área de Intervención F-48-1


junio 2006	Planos de Ordenación	Hoja nº
	Ordenación	P-02

Promotor:
Suelo y Vivienda de Aragón, S.L.

Autor:
José Rúa Roure

L.R.

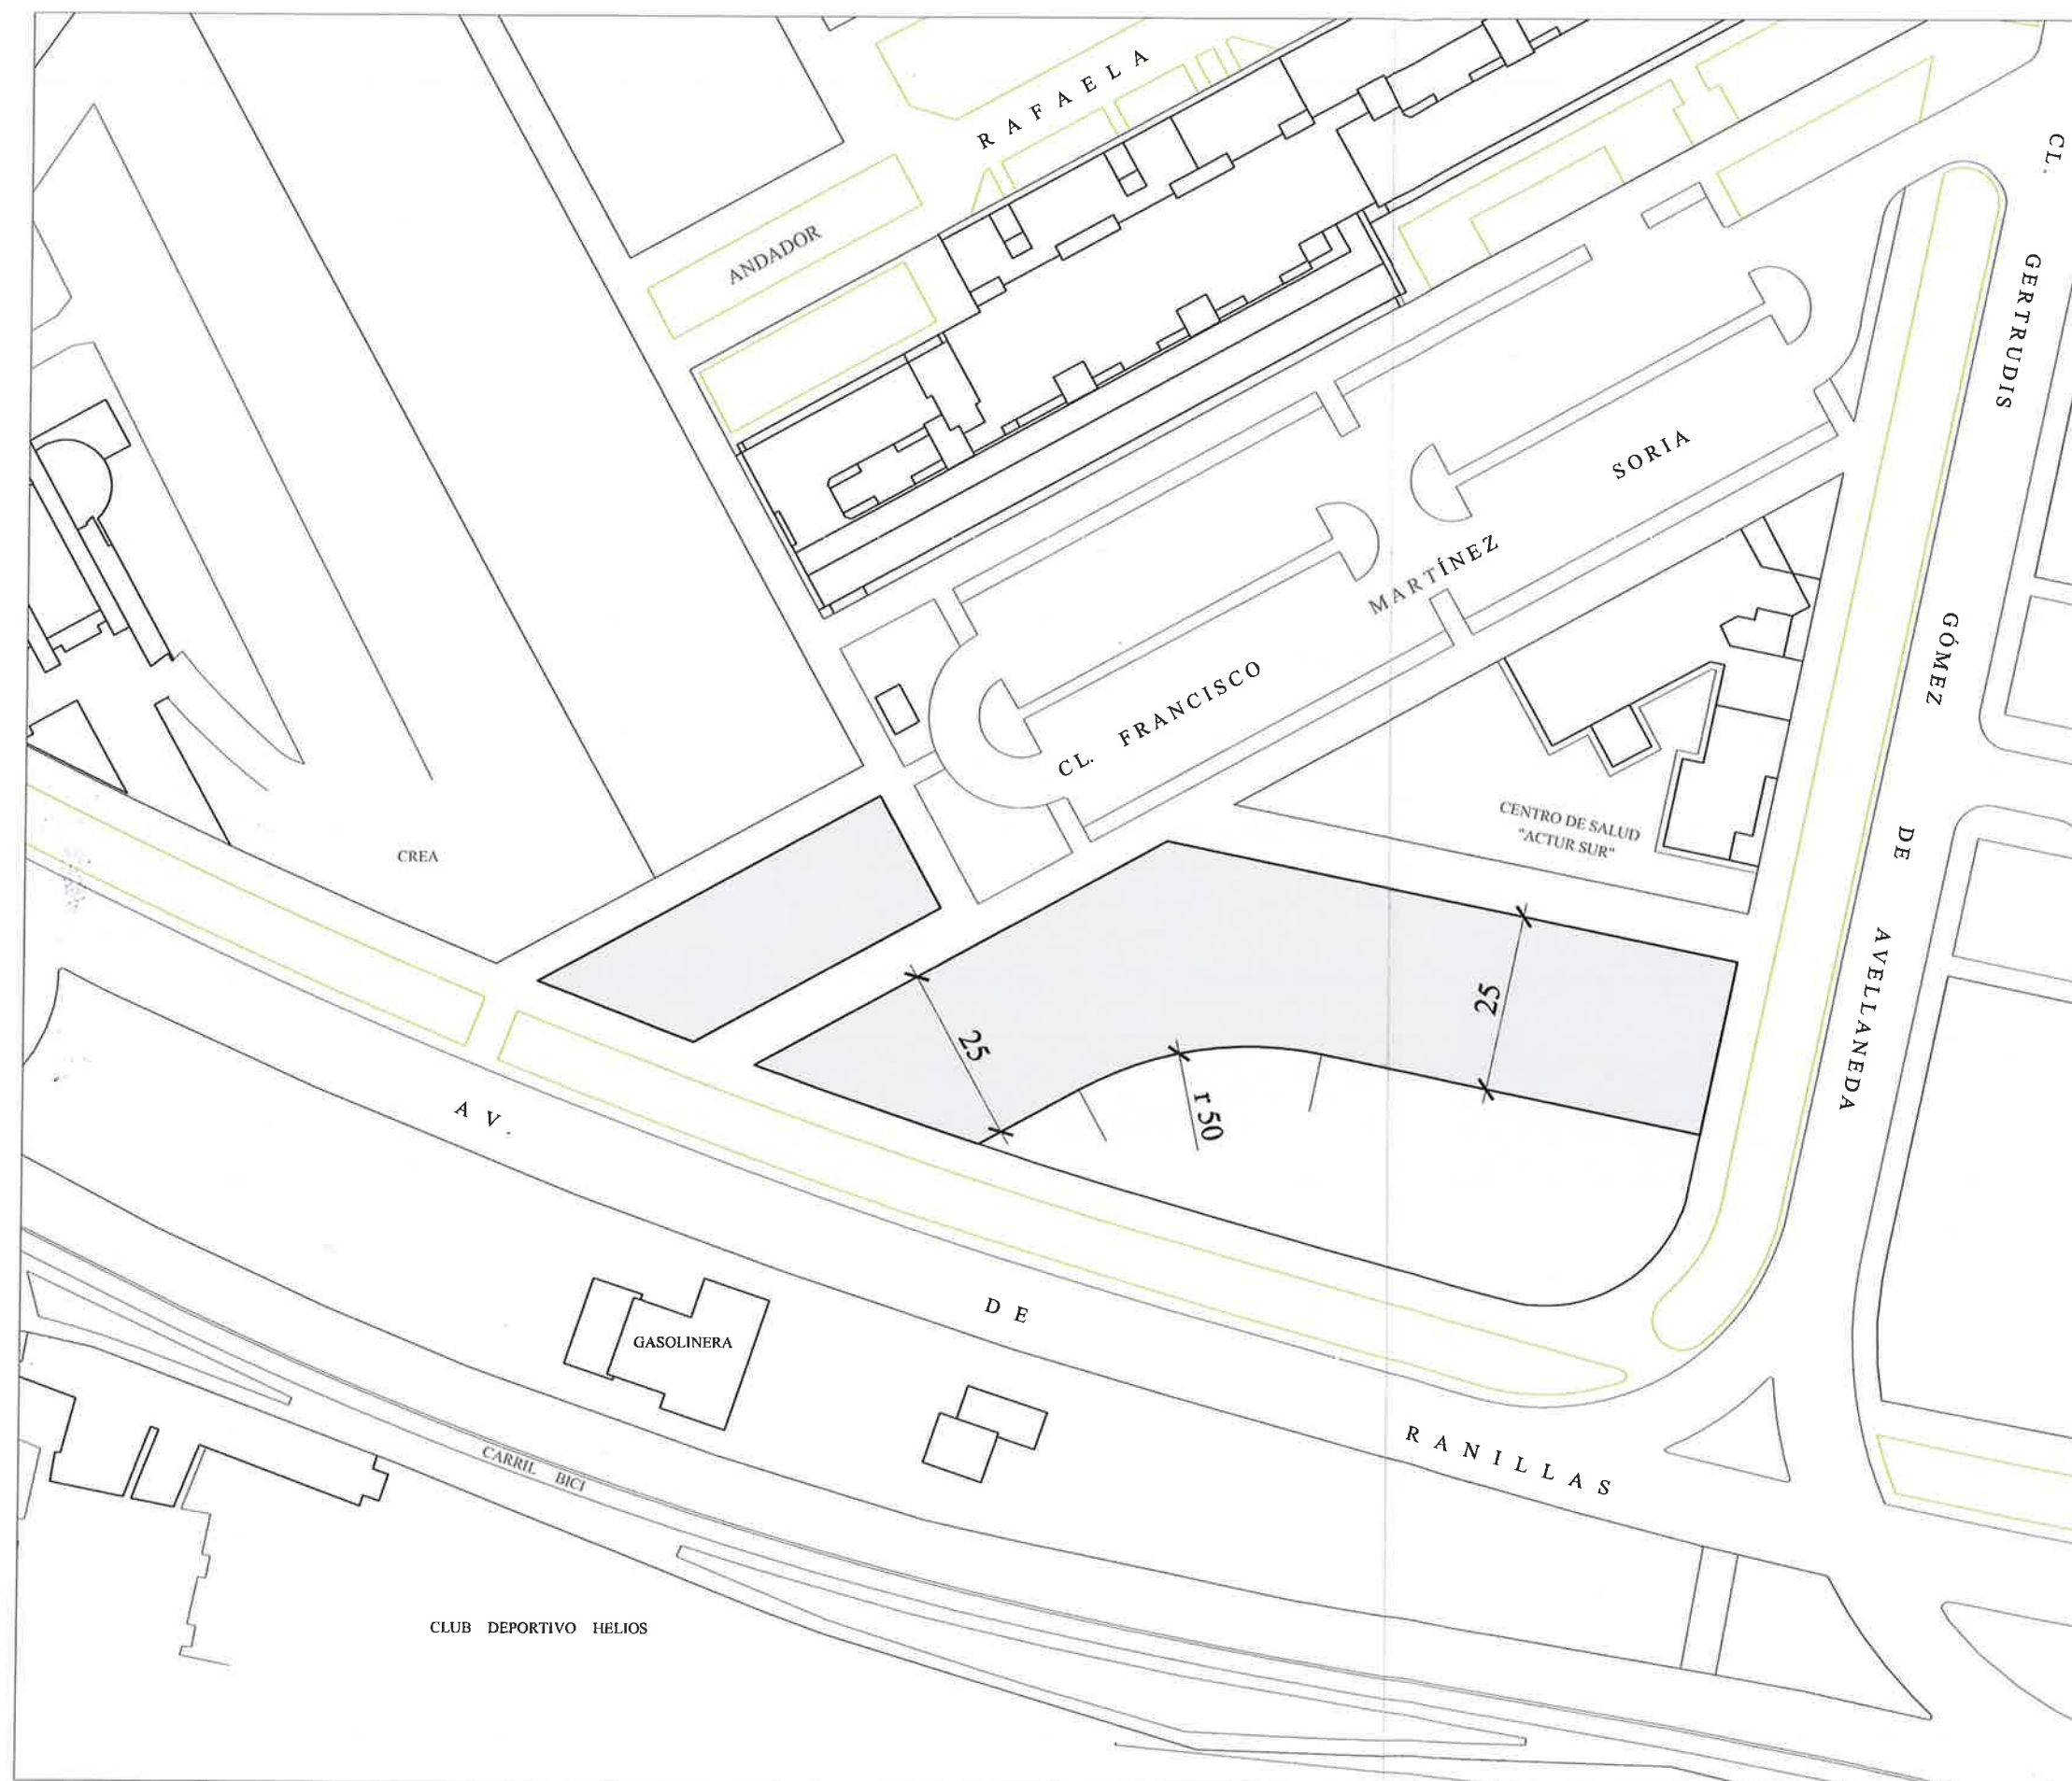

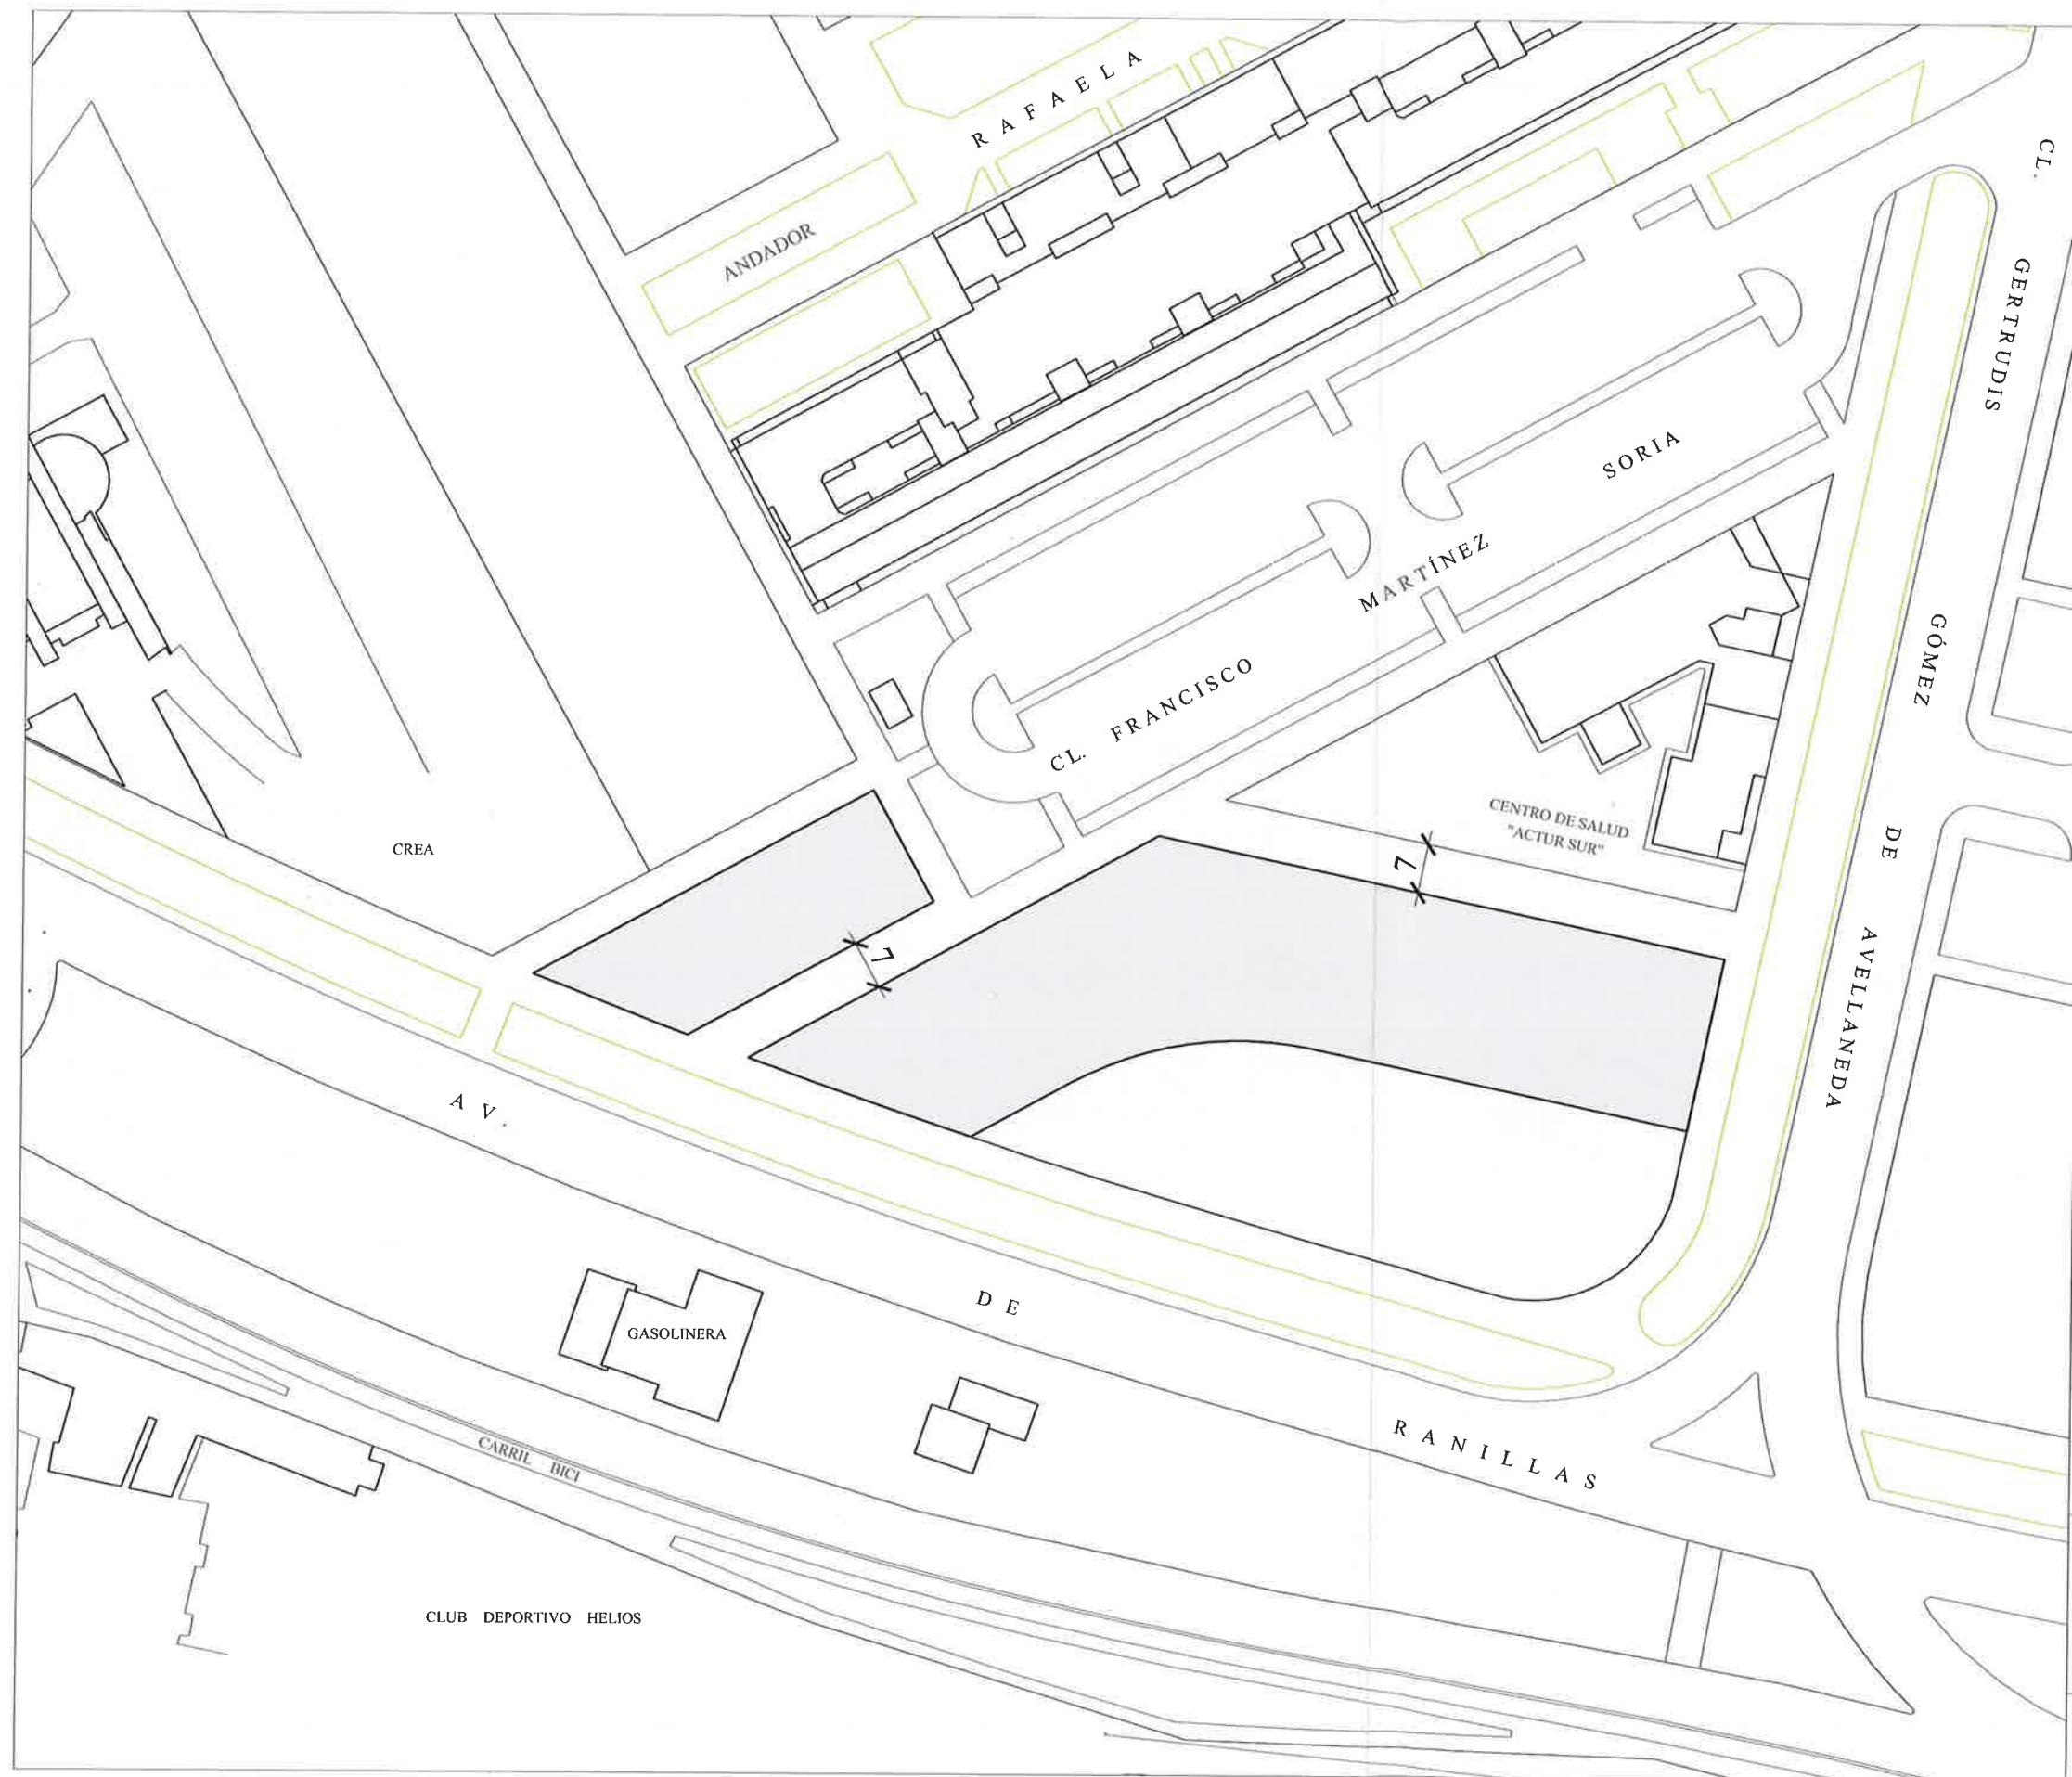


AYUNTAMIENTO DE ZARAGOZA
 GERENCIA MUNICIPAL DE URBANISMO
 El presente PROYECTO, ha sido aprobado
 con carácter DEFINITIVO por el pleno
 de fecha 30 JUN 2006
 El SECRETARIO GENERAL, P/D

Fdo.: Luis Jiménez Abad



0 20 40 60

escala 1/1.000

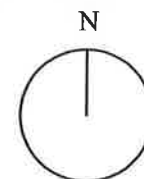

Texto Refundido del
 Plan Especial del Área de Intervención F-48-1

junio
 2006

Planos de Ordenación

Hoja nº

Trama viaria

P-03

Promotor:
 Suelo y Vivienda de Aragón, S.L.

Autor:
 José Rúa Roure

[Signature]

AYUNTAMIENTO DE ZARAGOZA
GERENCIA MUNICIPAL DE URBANISMO
El presente PROYECTO, ha sido aprobado
con carácter DEFINITIVO, por acuerdo
plenario de fecha 30 JUN 2006
El SECRETARIO GENERAL, P/D


Fdo.: Luis Jiménez Abad

— Límite del Área
— Unidad de ejecución
— Plan de etapas



0 20 40 60

escala 1/1.000

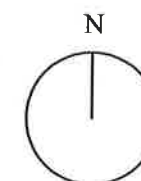

Texto Refundido del
Plan Especial del Área de Intervención F-48-1

junio
2006

Planos de Ordenación
Delimitación de la unidad de ejecución
Plan de etapas

Hoja nº
P-10

Promotor:
Suelo y Vivienda de Aragón, S.L.

Autor:
José Rúa Roure

