




	NORMATIVA ACTUAL				
	SUP. SOLAR	EDIFICABILIDAD	Nº MAX VIVIENDAS	ALTURA PERMITIDA	RETRANQUEO MIN
PARCELA RL-1	2.969,74 m²	8.000,00 m²	59	Pb+5 (20,50 m)	5,00 m
PARCELA RL-2	2.167,10 m²	5.634,00 m²	58	Pb+6 (23,50 m)	5,00 m
TOTAL	5.128,66 m²	13.634,00 m²	117	-	-

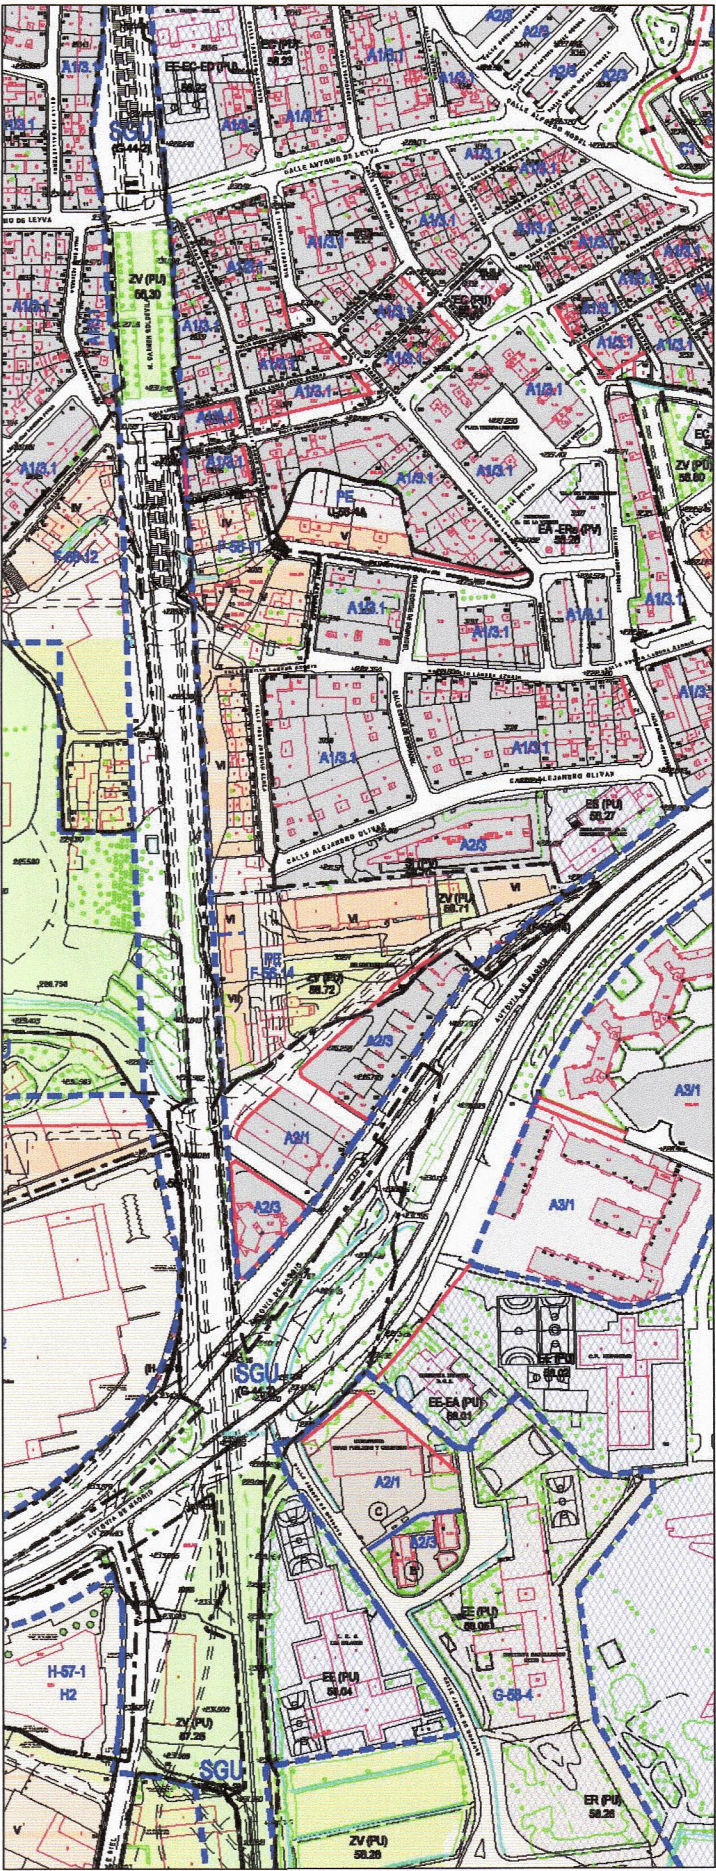

PLANO
EMPLAZAMIENTO
CALIFICACIÓN Y REGULACIÓN DEL SUELO

FECHA SEPTIEMBRE 2017	PLANO Nº M.02
CORRECCIÓN	
ESCALA 1/1000-1/4000	HOJA Nº
EXPEDIENTE	PRY.16-13

FASE

OBRA
MODIFICACIÓN PUNTUAL DEL PLAN ESPECIAL
DE REFORMA INTERIOR DEL
ÁREA DE INTERVENCIÓN F-56-14.
TEXTO REFUNDIDO APROBACION DEFINITIVA

-ZARAGOZA-

PROMOTOR

PROMOCIONES HÁBITAT, S.A.

ARQUITECTO DIRECTOR DE PROYECTO

JAVIER J. BELDA GRÁBALOS

ARQUITECTO COLABORADOR

J B A
ARQUITECTO
Javier Belda Arquitecto, S.L.P.
C/ San Ignacio de Loyola 3, 1ºB -Zaragoza- 50008
Teléfono: +34 976 30 24 80 Fax: +34 976 21 44 66