


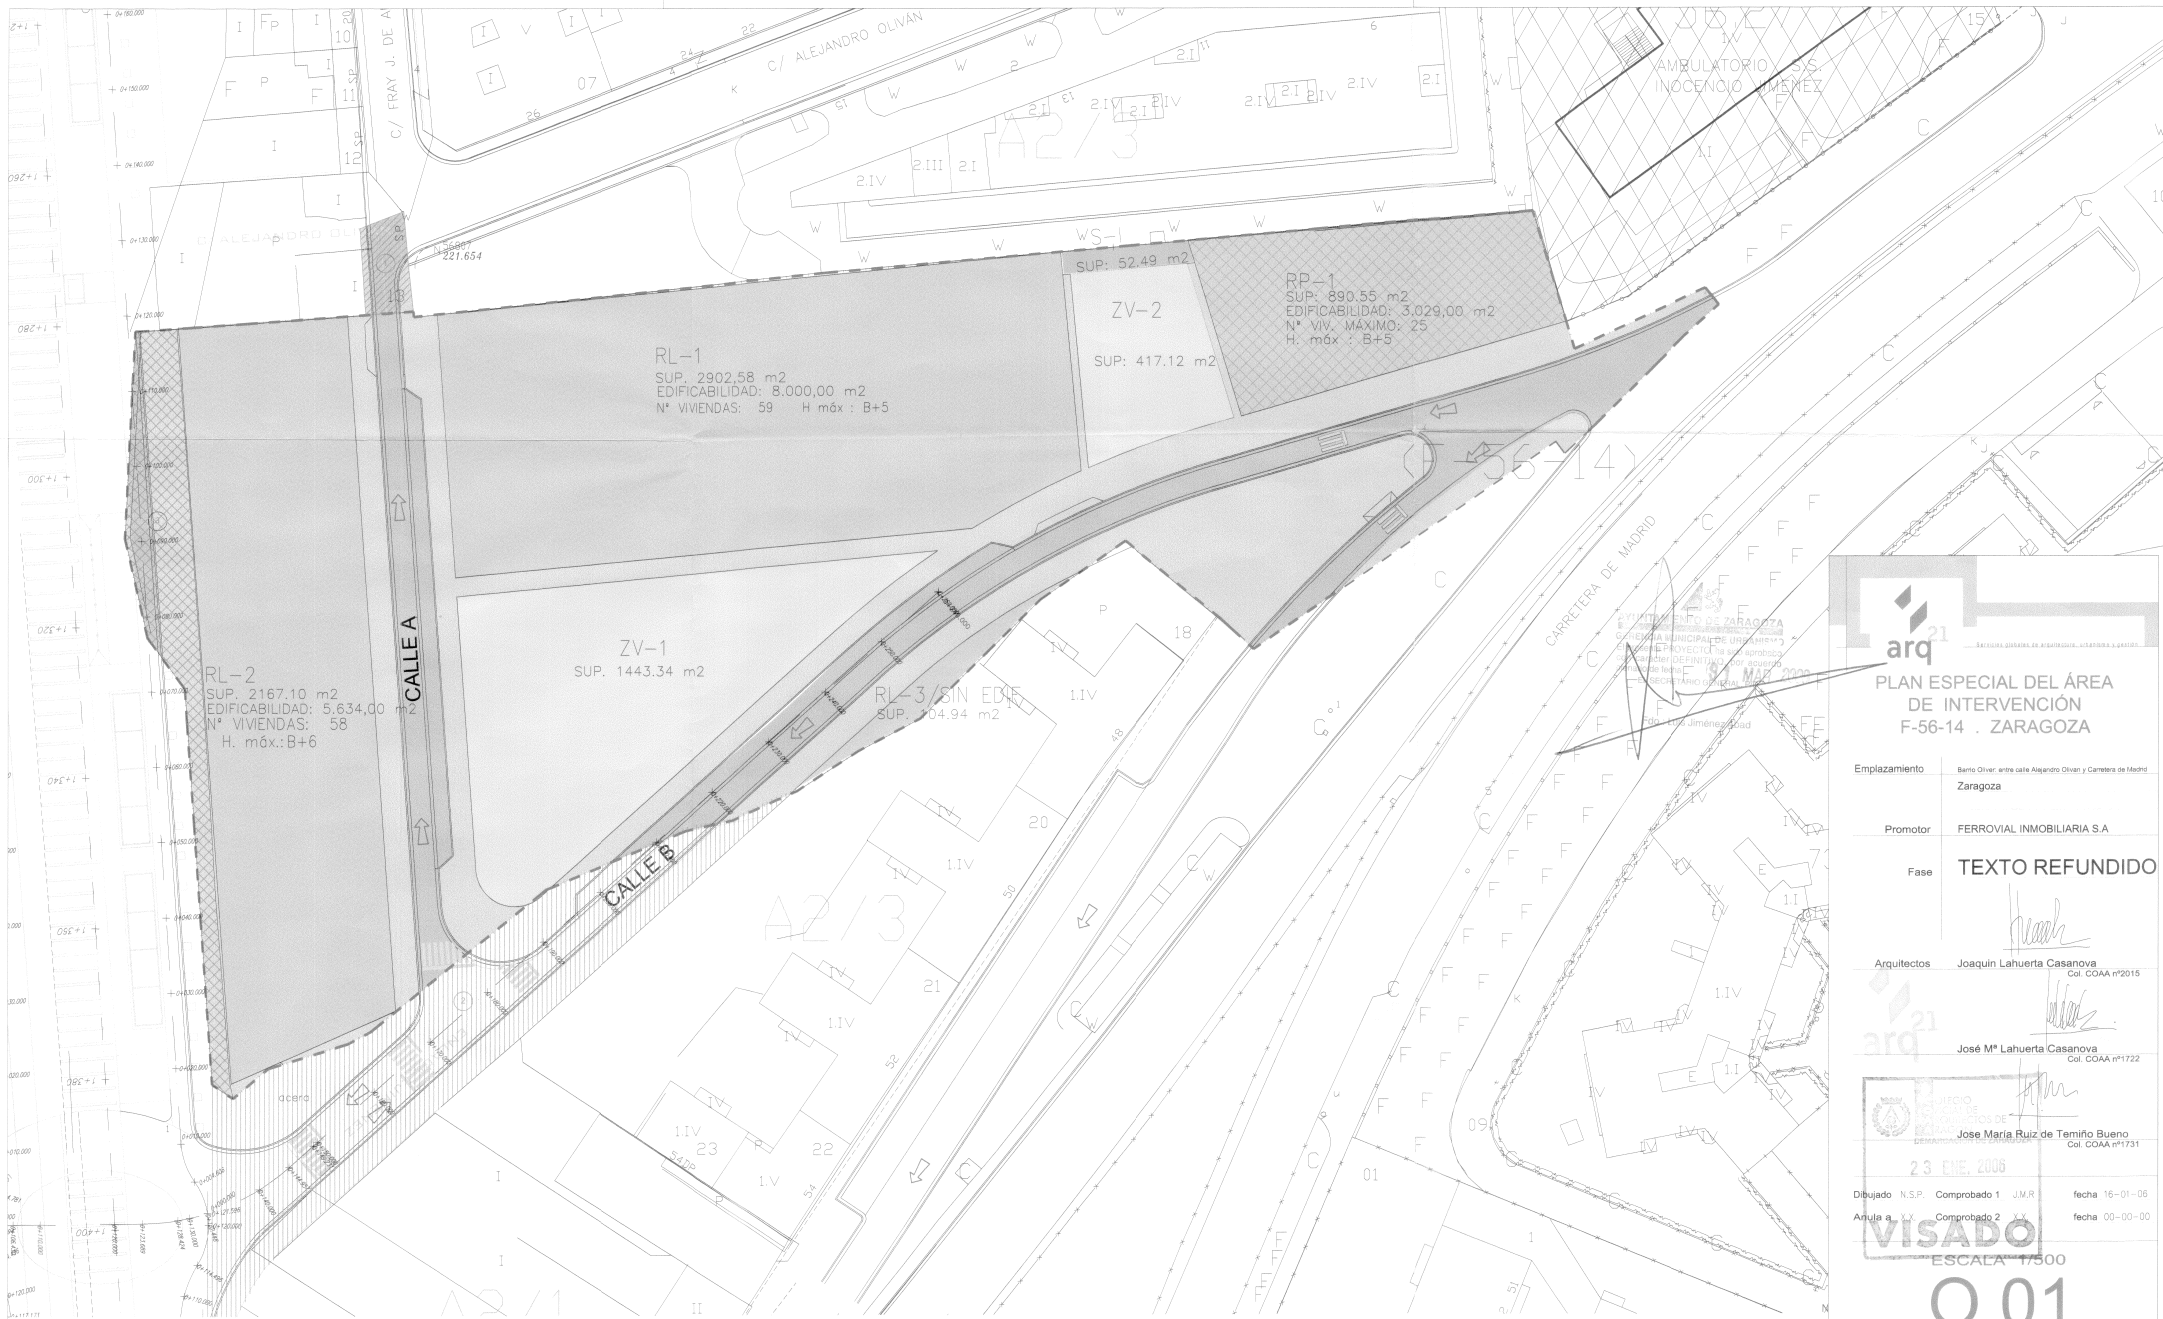

SERVICIOS DE INFRAESTRUCTURAS	SI-1	RESIDENCIAL LIBRE	RL	TERRENO FUERA DEL AMBITO A URBANIZAR Y ABONAR POR LA PROPIEDAD	
RESIDENCIAL		RESIDENCIAL DE PROTECCIÓN PÚBLICA	RP	TERRENO FUERA DEL AMBITO A URBANIZAR Y ABONAR POR EL AYUNTAMIENTO	
ZONA VERDE	ZV			TERRENO DENTRO DEL AMBITO A URBANIZAR POR EL AYUNT. Y A ABONAR POR LA PROPIEDAD	
VIALES Y ACERAS					

	min. P.G.O.U.		PLAN ESPECIAL	
	%	superficies	%	superficies
DOTACIONAL	10%	1234.30 m2	0%	0 m2
ZONA VERDE	15%	1851.45 m2	15.07%	1860.46 m2
VIALES	25%	3085.75 m2	35.39%	4.364.88 m2
RESIDENCIAL	50%	6171.50 m2	49.14%	6.065.17 m2
SERVICIOS DE INFRAESTRUCTURA			0.42%	52.49 m2
TOTAL	100%	12343.00 m2	100%	12343.00 m2

RESIDENCIAL SIN EDIF.	104.94 m2
RESIDENCIAL LIBRE	5069.68 m2
RESIDENCIAL PROTECCIÓN PÚBLICA	890.55 m2
RESIDENCIAL TOTAL	(49.14%) 6065.17 m2

SUPERFICIE DE ACTUACIÓN: 12343m2
PLAN ESPECIAL F-56-14.

PLAN ESPECIAL DEL ÁREA DE INTERVENCIÓN F-56-14 . ZARAGOZA

Emplazamiento: Barrio Oliver: entre calle Alejandro Olivan y Carretera de Madrid
Zaragoza

Promotor: FERROVIAL INMOBILIARIA S.A

Fase: **TEXTO REFUNDIDO**

Arquitectos: Joaquín Lahuerta Casanova
Col. COAA nº2015

José Mª Lahuerta Casanova
Col. COAA nº1722

Jose Maria Ruiz de Temiño Bueno
Col. COAA nº1731

23 ENE 2006

Dibujado N.S.P. Comprobado 1 J.M.R. fecha 16-01-06
Añuza 8. Comprobado 2 J.V. fecha 00-00-00

VISADO
ESCALA 1/500
O.01
03.05.395 - ENERO 2006

ORDENACIÓN ZONIFICACIÓN

ARQXXI: Arquitectura, Urbanismo y Gestion S.L.
C/ Mariano Escar, nº3, entlo. izda. - 50001 Zaragoza
Tel.: 976 23 94 29 - Fax: 976 30 10 84 - arq21@arq21.com