




- RESIDENCIAL
- VIVIENDAS COLECTIVAS
 - VIVIENDAS UNIFAMILIARES
 - VIVIENDAS COLECTIVAS Y UNIFAMILIARES EN COEXISTENCIA
- VIARIO INTERIOR
-
- SISTEMAS GENERALES
- ZONA VERDE
 - VIARIO

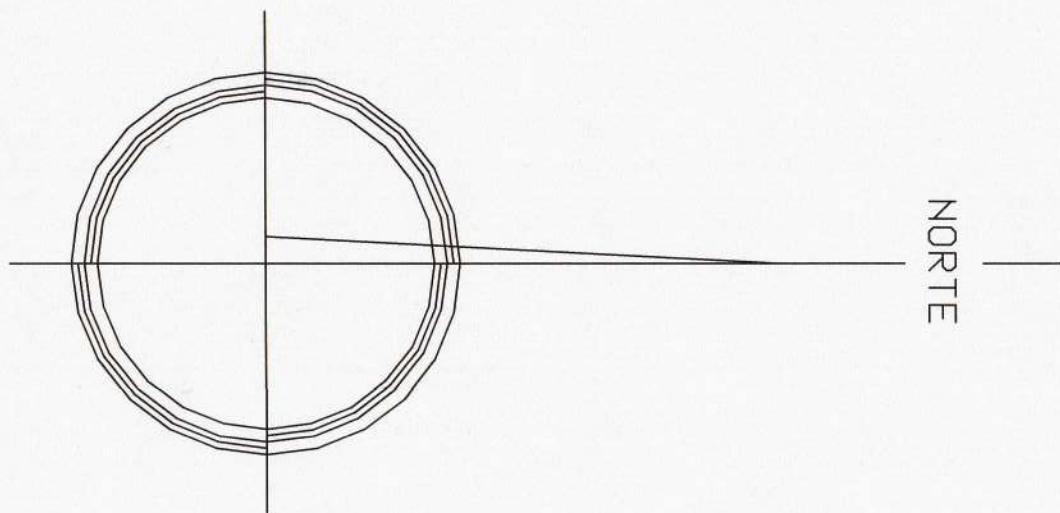


ZONIFICACION

PROMOTOR:
ARBUCONST, S.L.

ARQUITECTOS:
AZNAR SALVATELLA, S. L.

PLANOS REFUNDIDOS
PLAN ESPECIAL DEL AREA
DE INTERVENCION F-75-1
BARRIO DE MONTAÑANA
ZARAGOZA

ESCALA
1:500
FECHA
11-06

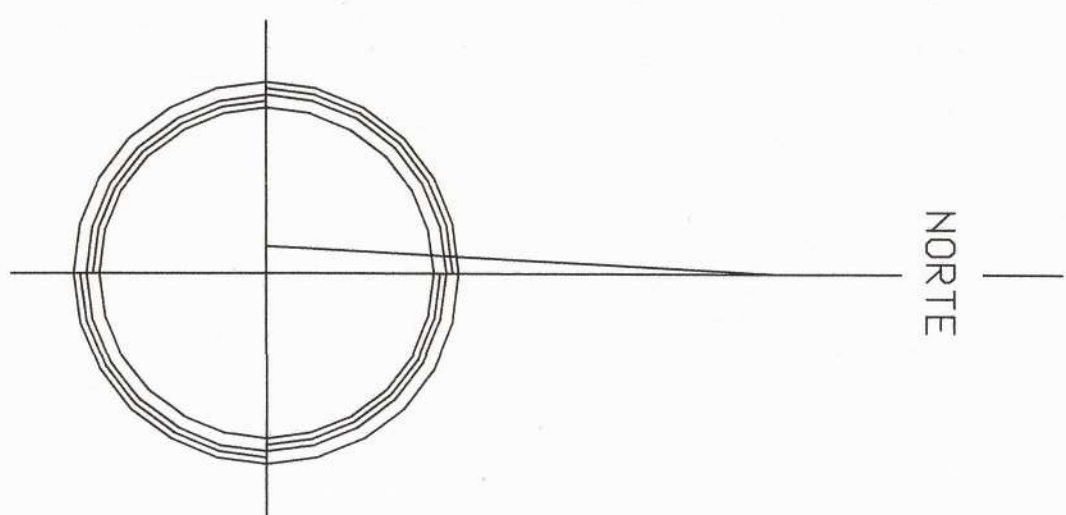

— ALINEACION OBLIGATORIA
- - - ALINEACION VOLUNTARIA



ORDENACION Y AREAS DE MOVIMIENTO


PROMOTOR:
ARBUCONST, S.L.

ARQUITECTOS:
AZNAR SALUATELLA, S. L.



PLANOS REFUNDIDOS
PLAN ESPECIAL DEL AREA
DE INTERVENCION F-75-1
BARRIO DE MONTAÑANA
ZARAGOZA

PLANO
No. 1
P.3
ESCALA
1:500
FECHA
11-06

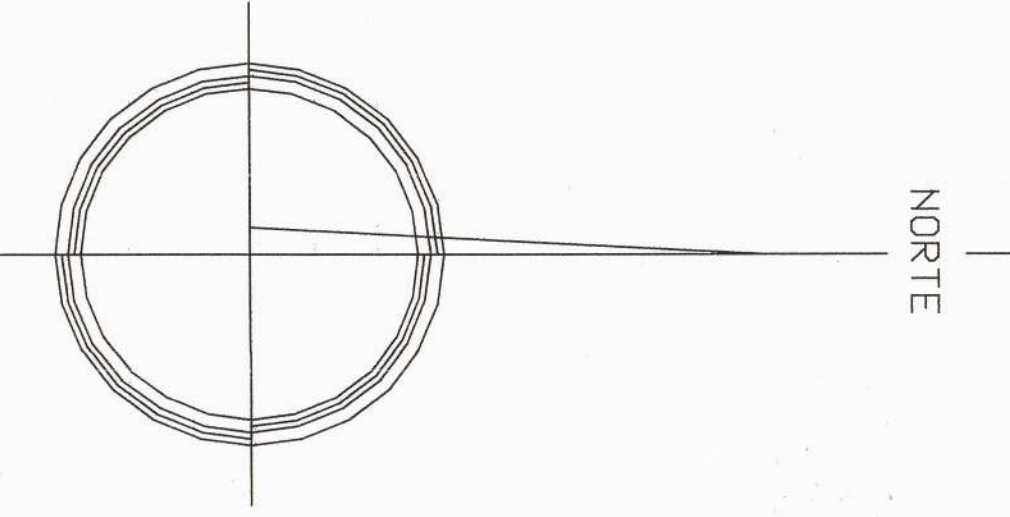

UNIDAD DE ACTUACION F-75-1
PLANO No. 1
P.5


PROMOTOR:
ARBUCONST, S.L.

ARQUITECTOS:
AZNAR SALVATELLA, S. L.



PLANOS REFUNDIDOS
PLAN ESPECIAL DEL AREA
DE INTERVENCION F-75-1
BARRIO DE MONTAÑANA
ZARAGOZA

ESCALA
1:500
FECHA
II-06

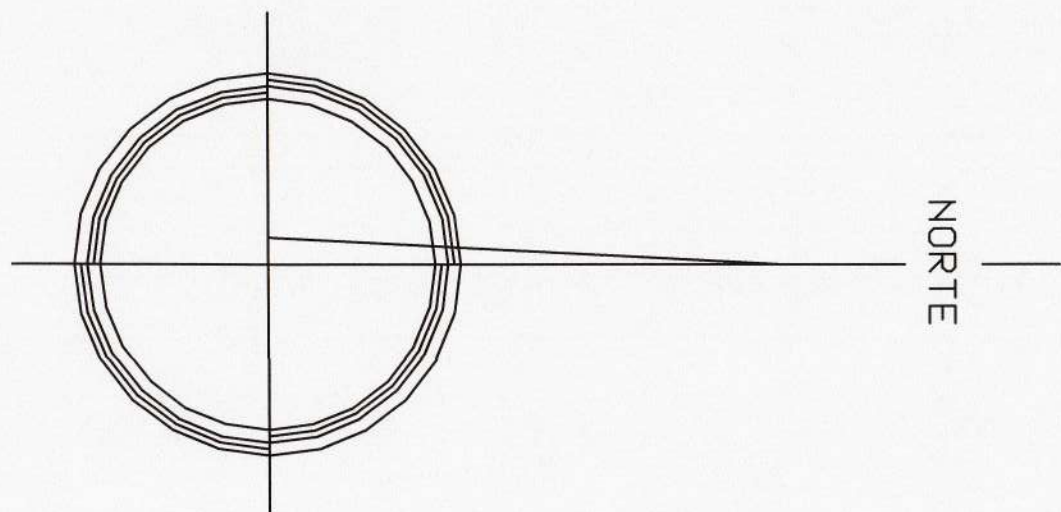

Zaragoza
Escuela Municipal de Urbanismo
Elaborado por: LUIS ALONSO ABAD
Ficha: Luis Alonso Abad

IMAGEN

PROMOTOR:
ARBUCONST, S.L.

ARQUITECTOS:
AZNAR SALVATELLA, S. L.

PLANOS REFUNDIDOS
PLAN ESPECIAL DEL AREA
DE INTERVENCION F-75-1
BARRIO DE MONTAÑANA
ZARRAGOZA

PLANO
No.:
P.6
ESCALA
1:500
FECHA
11-06