


Nº EDICION: 2 FECHA: 15-04-2003 DIBUJADO: M.A. Artal COMPROBADO: A. I. Castillo CODIGO: 032/01

UBICACION INF:C:\n.i.ingenieros\proyectos\2001\032-01 parcelacion f-86-4\PERI (ABRIL 2003)\planos\O-01
ZONIFICACION.dwg

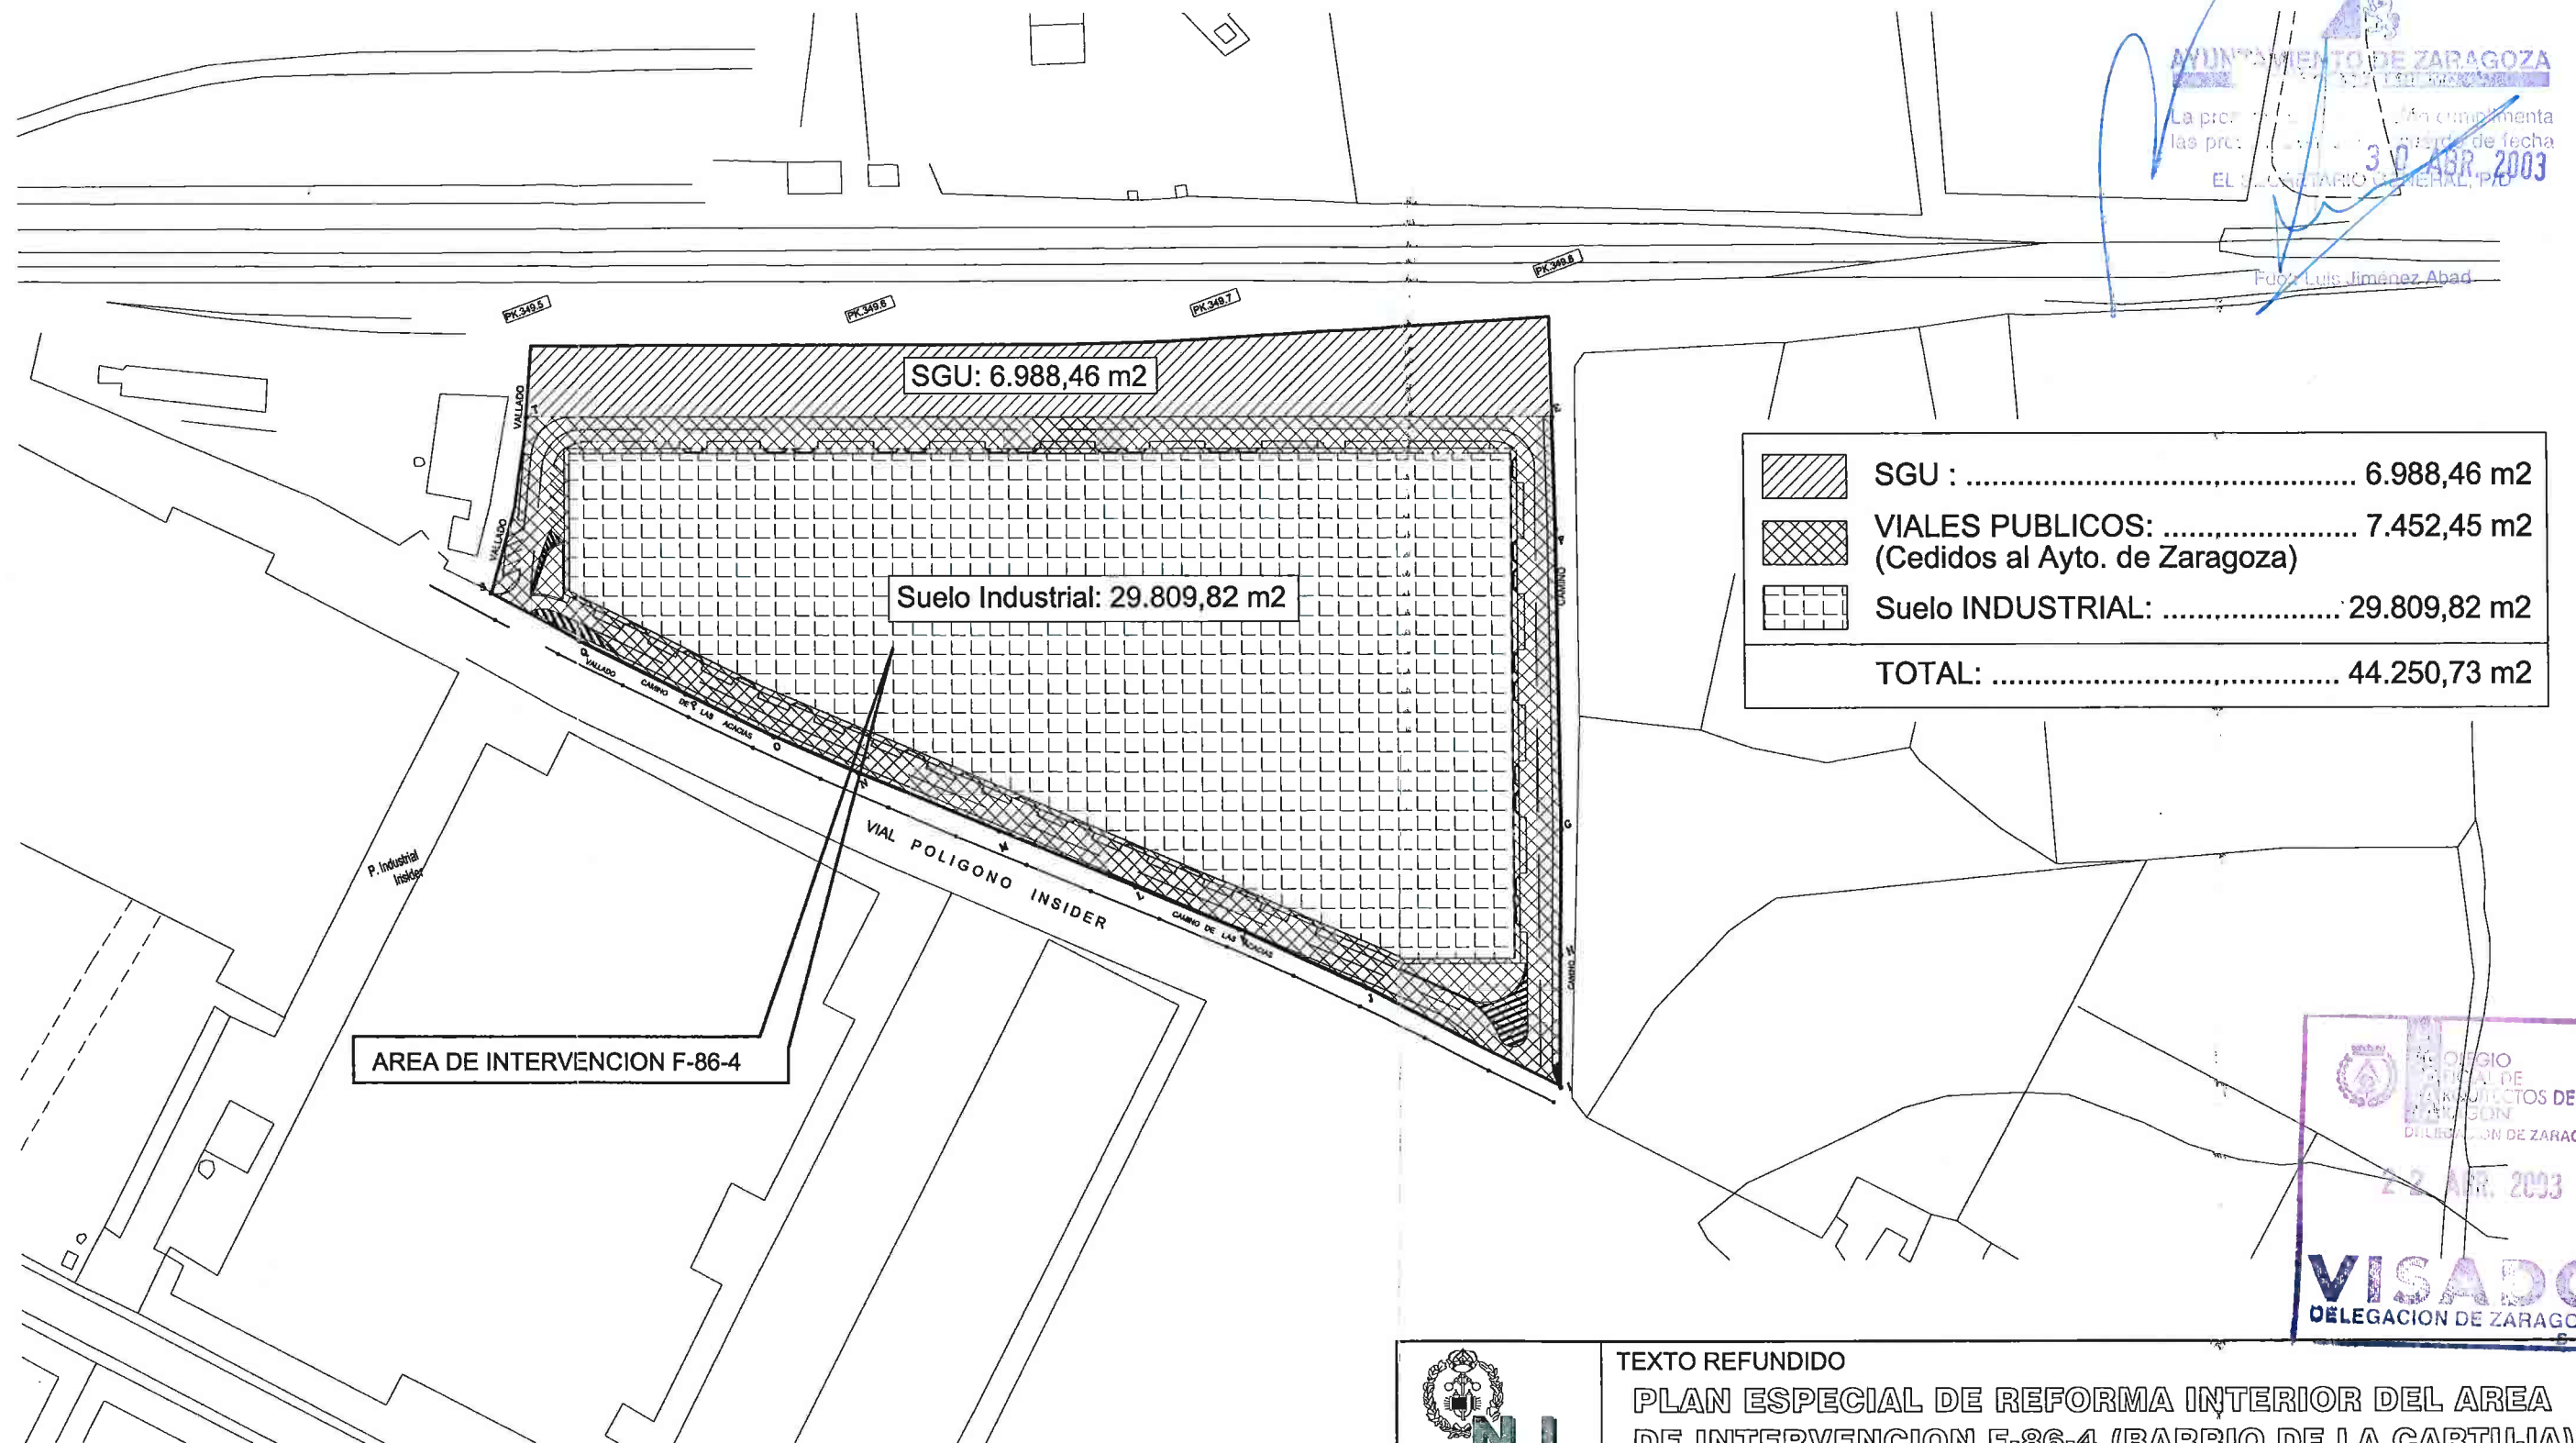

TEXTO REFUNDIDO

PLAN ESPECIAL DE REFORMA INTERIOR DEL AREA
DE INTERVENCION F-86-4 (BARRIO DE LA CARTUJA).

PROPIETARIO:
EDERU S.L.

FECHA:
ABRIL 2003

SITUACION:
La Cartuja baja - Zaragoza.


PLANO:
O-01


ARQUITECTO:
D. BENITO HERRERO GRANADO

INGENIERO:
D. ENRIQUE NAVARRO IZQUIERDO

PLANO DE:
ZONIFICACION

ESCALA:
1/2.000

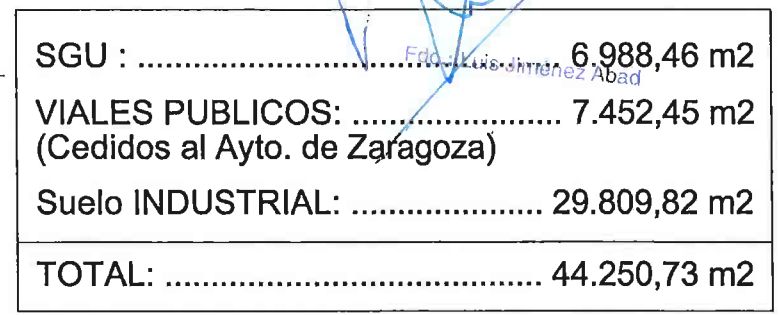

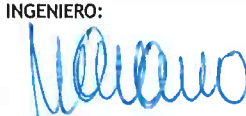 Ingenieros S.L.L.		TEXTO REFUNDIDO PLAN ESPECIAL DE REFORMA INTERIOR DEL AREA DE INTERVENCION F-86-4 (BARRIO DE LA CARTUJA).	
PROPIETARIO: EDERU, S.L.		FECHA: ABRIL 2003	
SITUACION: La Cartuja baja - Zaragoza.		PLANO: O-02	
ARQUITECTO:  D. BENITO HERRERO GRANADO	INGENIERO:  D. ENRIQUE NAVARRO IZQUIERDO	PLANO DE: COTAS Y SUPERFICIES	ESCALA: 1/1.500

Nº EDICION: 2 FECHA: 15-04-2003 DIBUJADO: M.A. Artal COMPROBADO: A. I. Castillo CODIGO: 032/01

UBICACION INF: C:\n.i.ingenieros\proyectos\2001\032-01 parcelacion f-86-4\PERI (ABRIL 2003)\planos\O-03 PLAN DE ETAPAS.dwg


AYUNTAMIENTO DE ZARAGOZA
La presente documentación cumple con
las prescripciones del acuerdo de fecha
30 ABR 2003
EL SECRETARIO GENERAL, P/D

Fdo.: Luis Jiménez Abad




TEXTO REFUNDIDO
PLAN ESPECIAL DE REFORMA INTERIOR DEL AREA
DE INTERVENCION F-86-4 (BARRIO DE LA CARTUJA).

PROPIETARIO: EDERU, S.L.			FECHA: ABRIL 2003
SITUACION: La Cartuja baja - Zaragoza.			PLANO: O-03
ARQUITECTO: 	INGENIERO: 	PLANO DE:	ESCALA: 1/2.000
D. BENITO HERRERO GRANADO		PLAN DE ETAPAS	
D. ENRIQUE NAVARRO IZQUIERDO			

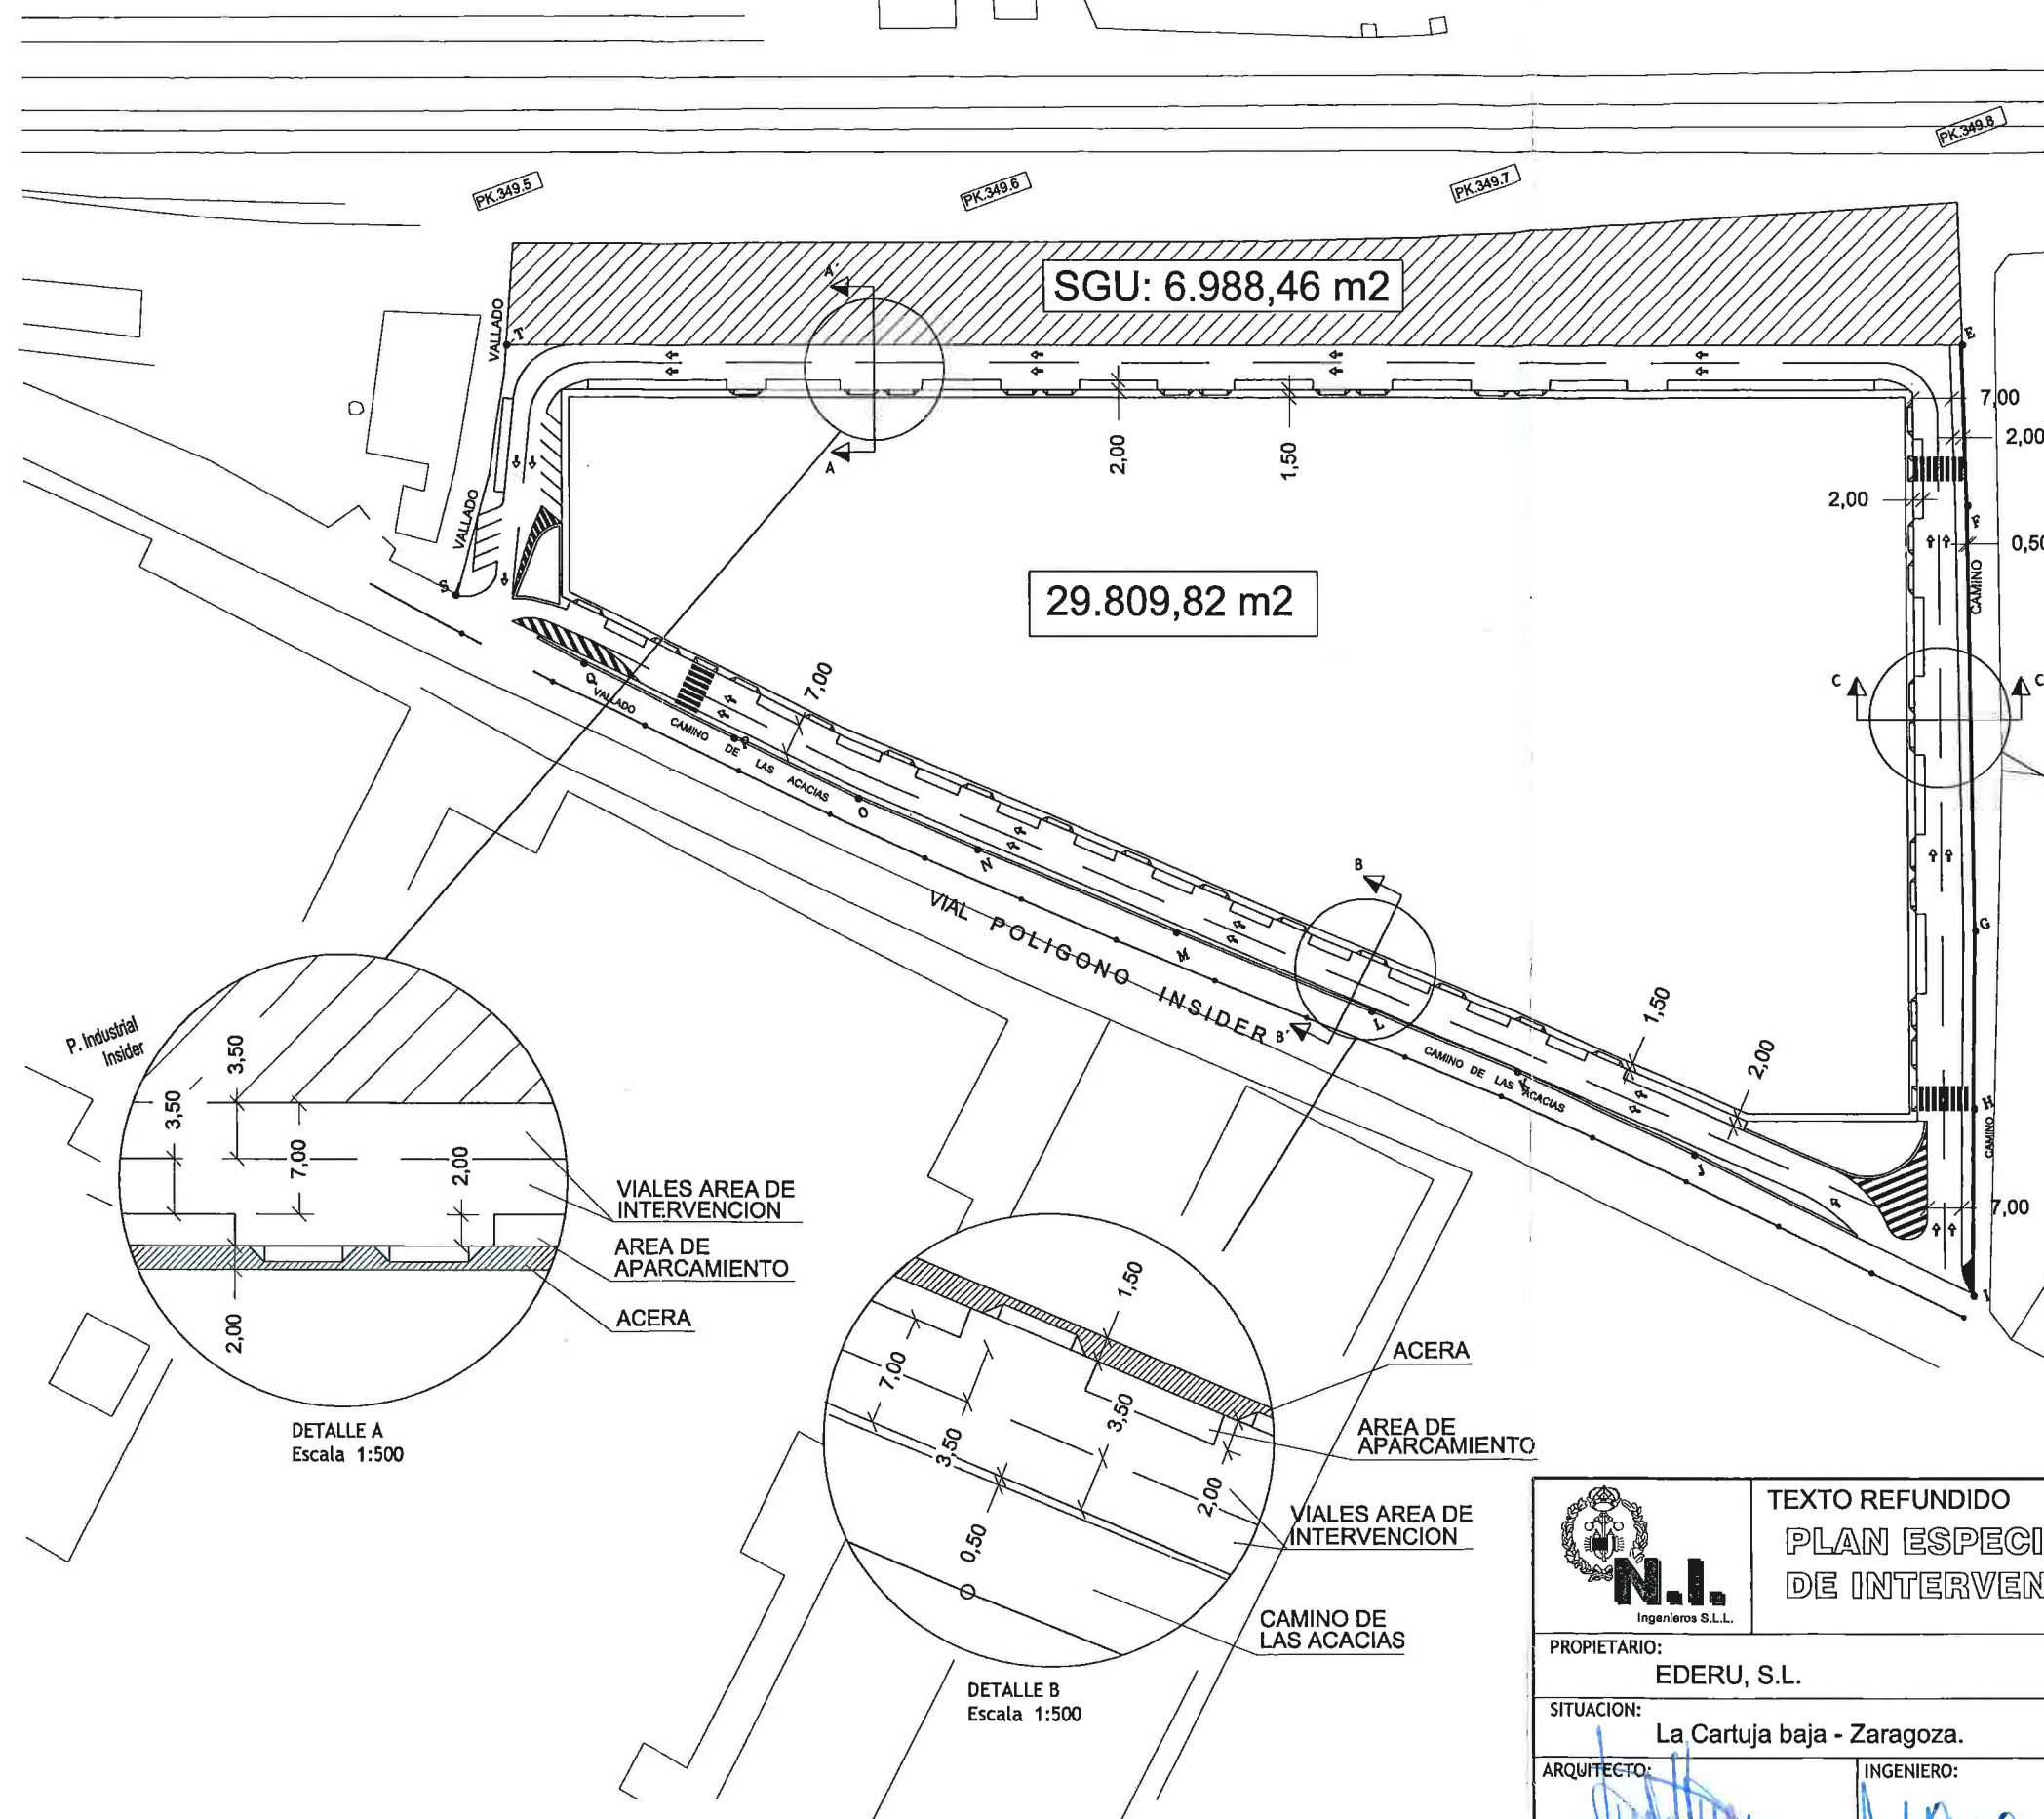


SGU :	6.988,46 m2
VIALES PUBLICOS:	7.452,45 m2
(Cedidos al Ayto. de Zaragoza)	
Suelo INDUSTRIAL:	29.809,82 m2
TOTAL:	44.250,73 m2


AYUNTAMIENTO DE ZARAGOZA
La presente documentación cumple con las prescripciones del Reglamento de Urbanismo
EL SECRETARIO
30 ABR 2003

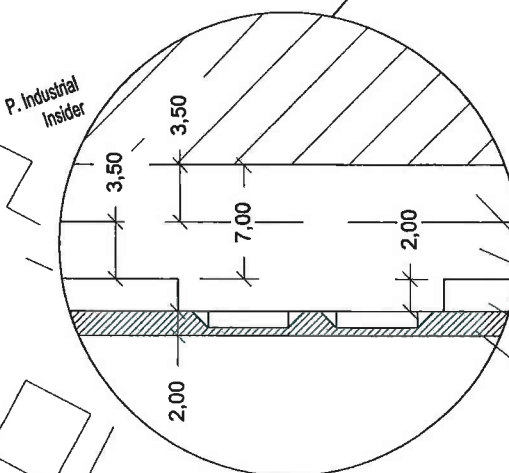

DETALLE A
Escala 1:500


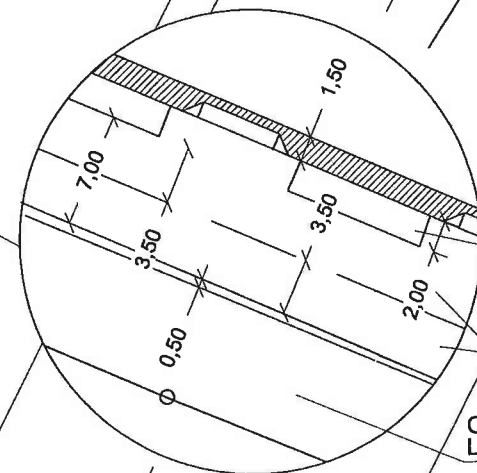


DETALLE B
Escala 1:500

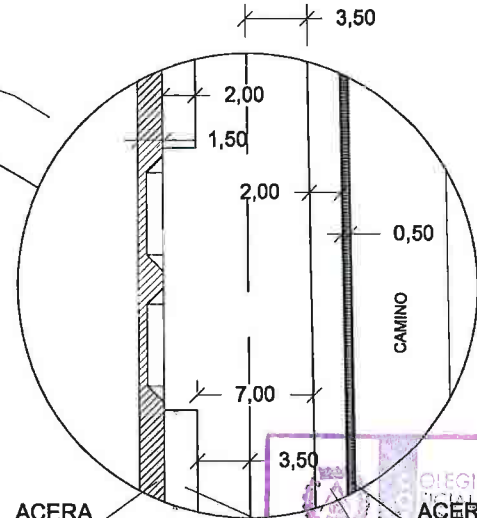

DETALLE C
Escala 1:500

COLEGIO DE INGENIEROS DE CARRETEROS DE ZARAGOZA
ACERAS
AREA DE APARCAMIENTO
22 ABR. 2003
VISADO
DELEGACION DE ZARAGOZA
S-V-11

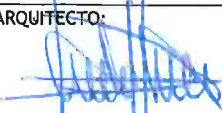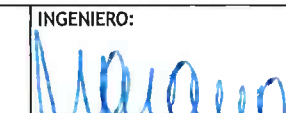 N.I. Ingenieros S.L.L.		TEXTO REFUNDIDO PLAN ESPECIAL DE REFORMA INTERIOR DEL AREA DE INTERVENCION F-86-4 (BARRIO DE LA CARTUJA).	
PROPIETARIO: EDERU, S.L.		FECHA: ABRIL 2003	
SITUACION: La Cartuja baja - Zaragoza.		PLANO: O-04	
ARQUITECTO:  D. BENITO HERRERO GRANADO	INGENIERO:  D. ENRIQUE NAVARRO IZQUIERDO	PLANO DE: RED VIARIA ACCESO POR EL CAMINO "DE LAS ACACIAS"	
		ESCALA: 1/1.500	