



MANZANA	SUPERFICIE	Nº VIVIENDAS	ALT. MAXIMA	EDIFICABILIDAD
RL-1	17.013,35	145	B+4	18.169,97
RP-1	5.148,93	32	B+4	4.037,27
TOTAL	22.162,28	177		22.207,24

RESIDENCIAL LIBRE	17.013,35 M2
RESIDENCIAL PROTEGIDA	5.148,93 M2
CESIONES	
ZONAS VERDES	10.479,96 M2
EQUIPAMIENTO ESCOLAR	1.410,27 M2
EQUIPAMIENTO DEPORTIVO	6.087,89 M2
VIALES	4.274,16 M2
TOTAL	44.414,48 M2

CUADRO COMPARATIVO		
	P.G.O.U.	PLAN ESPECIAL
RESIDENCIAL	22.162,28	
ZONAS VERDES	10.479,96	
VIALES	4.274,16	
E. ESCOLAR	1.410,27	
E. DEPORTIVO	6.087,89	
TOTAL	44.414,48	44.414,48

- RESIDENCIAL LIBRE
- RESIDENCIAL PROTEGIDA
- CESIONES
- ZONAS VERDES
- VIALES
- EQUIPAMIENTO ESCOLAR
- EQUIPAMIENTO DEPORTIVO

29 DIC. 2006
VISADO

TEXTO REFUNDIRIO

PLAN ESPECIAL DEL AREA DE INTERVENCION F-89-1(MODIF.)

EMPLAZAMIENTO: AREA DE INTERVENCION F-89-1 ZARAGOZA

PROMOTOR: NYESA VIVIENDAS ZARAGOZA, S. L.


PLANO DE: ZONIFICACION Y ORDENACION

ESCALAS: 1:1.000

PLANO Nº 0.01

ARQUITECTOS ISC

D. CARLOS MOLINERO DEL RIO

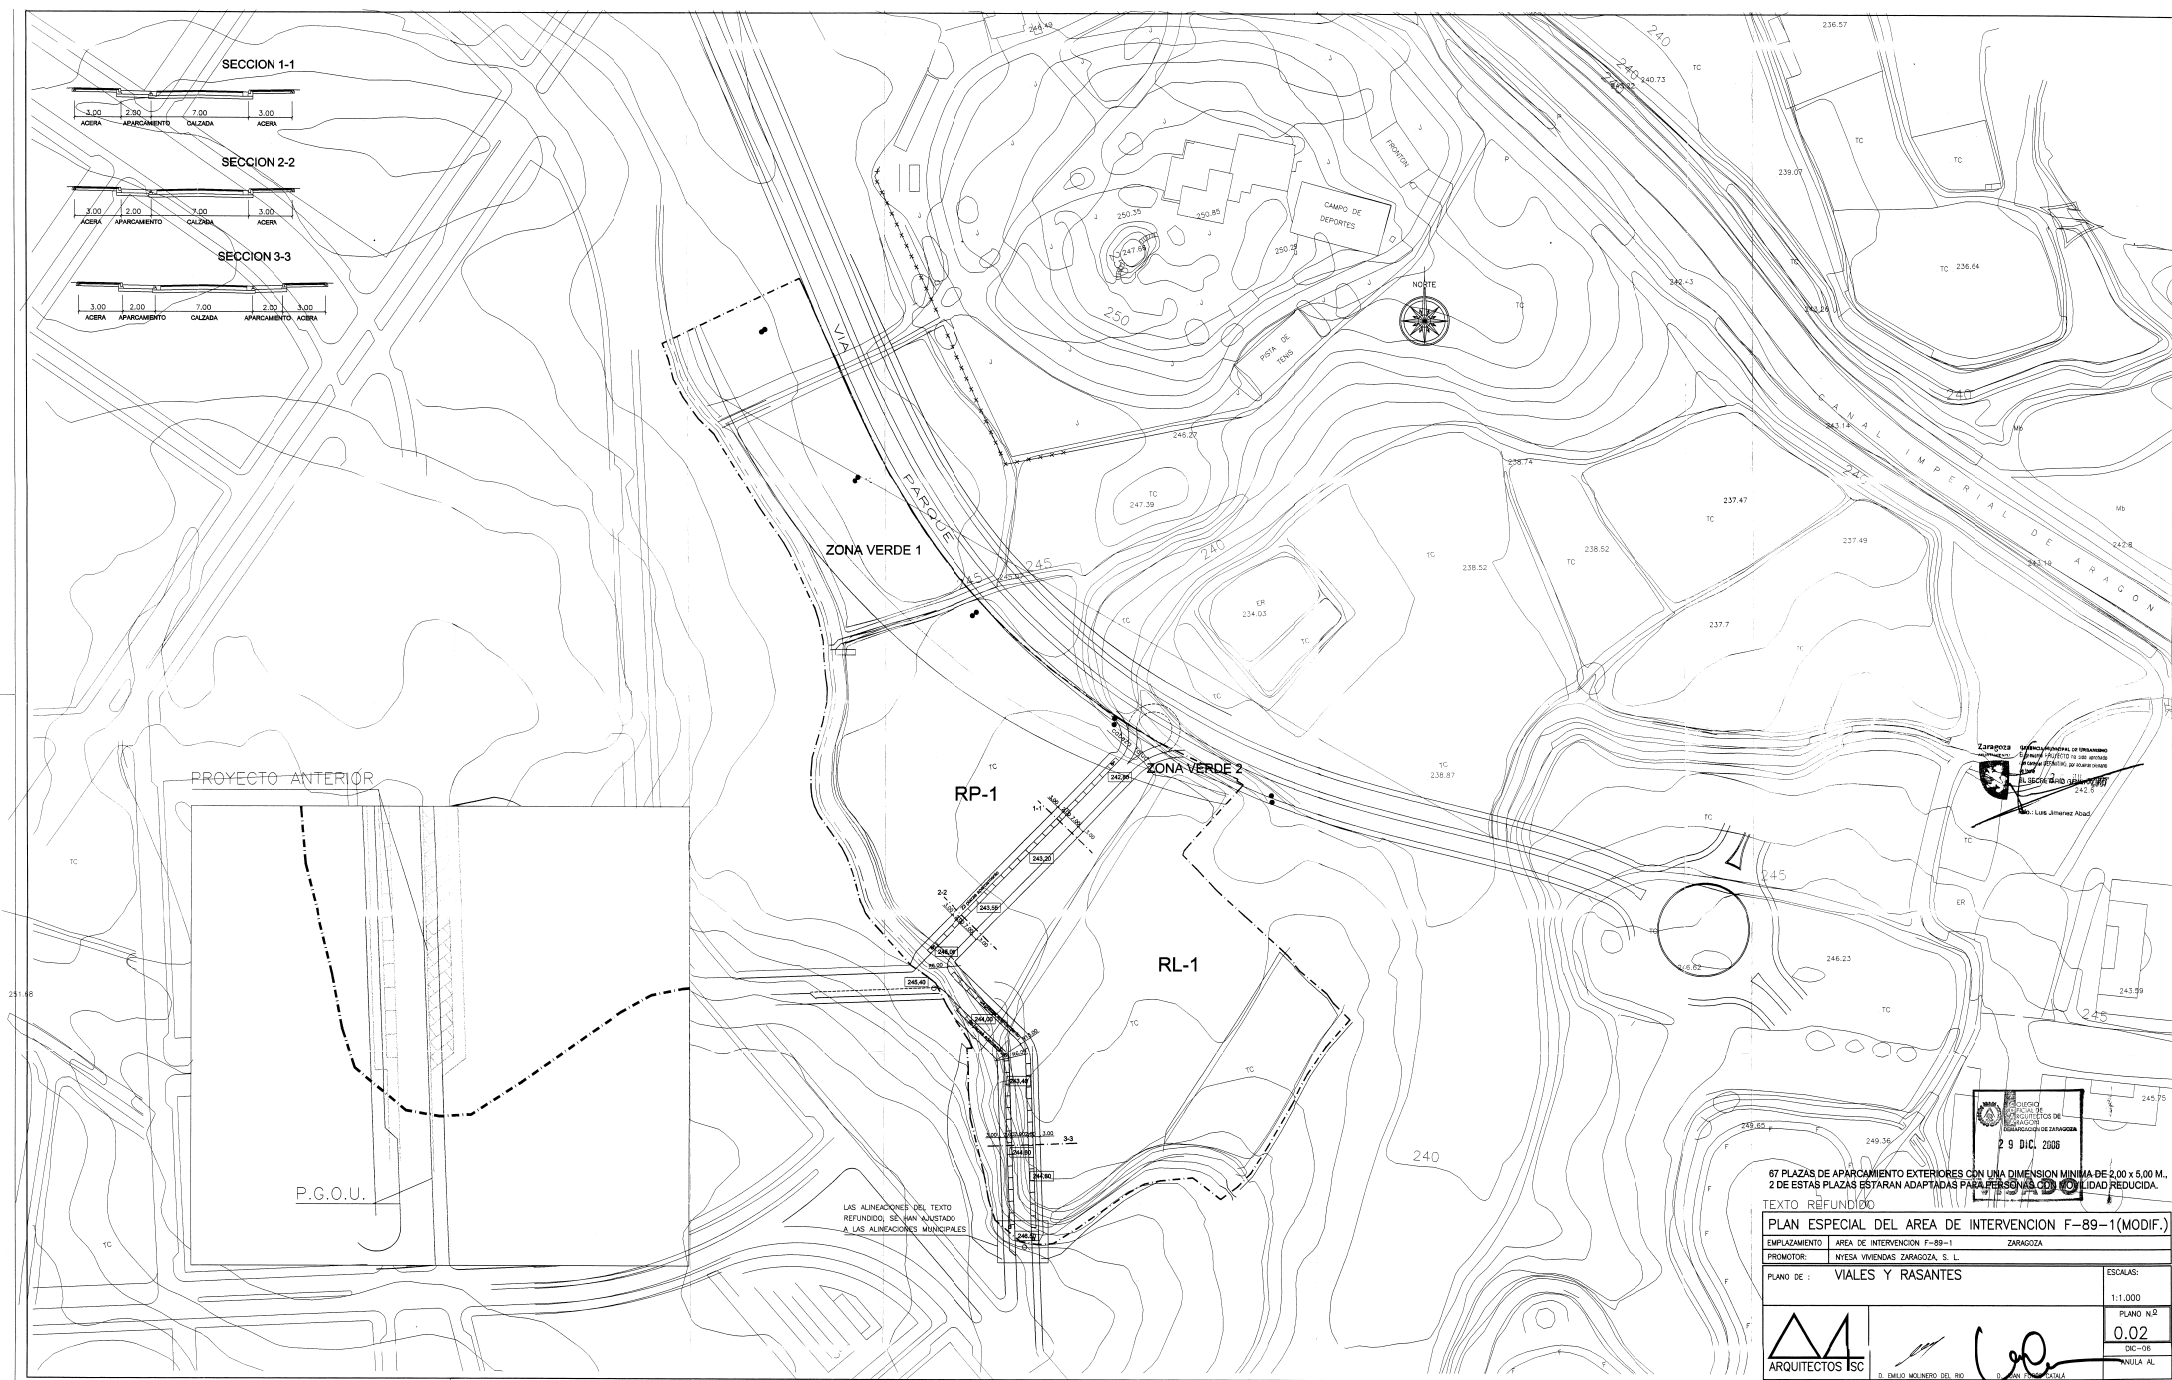




Zaragoza ciudad municipal de Zaragoza
Elaboración del proyecto de urbanización
Elaboración del proyecto de urbanización
Elaboración del proyecto de urbanización
 M. Luis Jiménez Acosta

29 DIC. 2006
VISADO

TEXTO REFUNDIDO PLAN ESPECIAL DEL AREA DE INTERVENCIÓN F-89-1(MODIF.)	
EMPLAZAMIENTO	AREA DE INTERVENCIÓN F-89-1 ZARAGOZA
PROMOTOR	NYESA VIVIENDAS ZARAGOZA, S. L.
PLANO DE:	AREAS DE MOVIMIENTO PL. SOTANO
ESCALAS:	1:1.000
PLANO N.º	0.03.1
DIC-06	ANULA AL
ARQUITECTOS ISC	

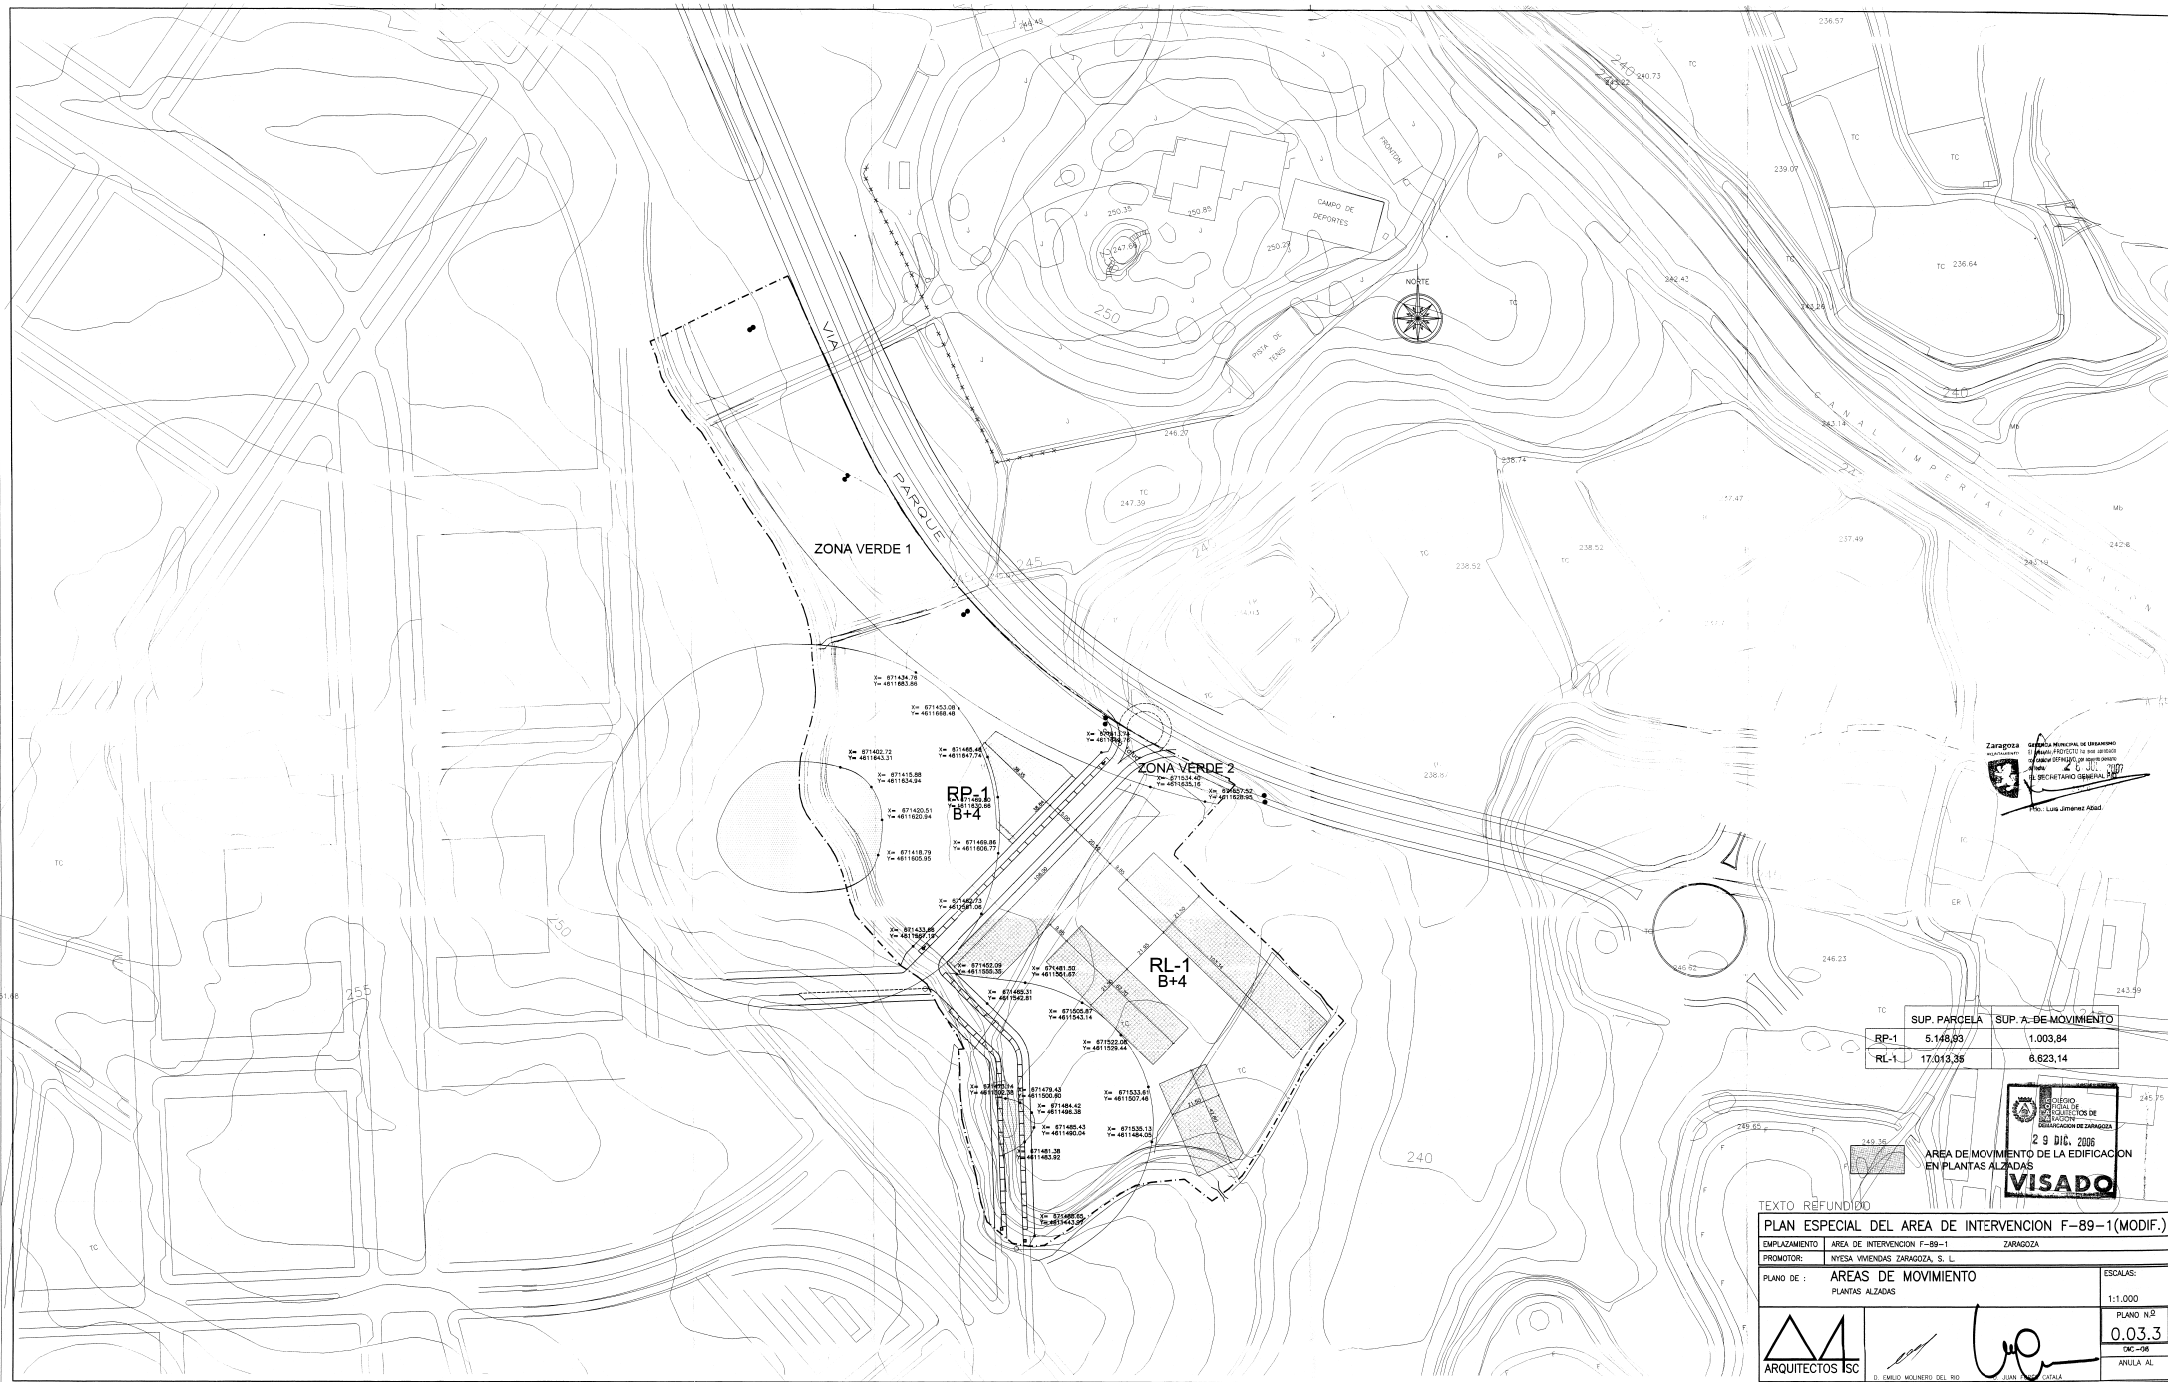

Zaragoza
 Oficina Municipal de Urbanismo
 13 JUNIO 2016
 El Sr. LUIS JIMENEZ AGUIRRE
 SECRETARIO GENERAL

	SUP. PARCELA	SUP. A-DE MOVIMIENTO
RP-1	5.148,93	1.003,84
RL-1	17.013,35	6.623,14



TEXTO REFUNDIDO


PLAN ESPECIAL DEL AREA DE INTERVENCION F-89-1(MODIF.)

EMPLAZAMIENTO	AREA DE INTERVENCION F-89-1	ZARAGOZA
PROMOTOR:	NYESA VIVIENDAS ZARAGOZA, S. L.	
PLANO DE :	AREAS DE MOVIMIENTO PLANTAS ALZADAS	
ESCALAS:	1:1.000	
	PLANO N.º	0.03.3
	OC-08	ANULA AL


ARQUITECTOS ISC

ELABORADO POR: [Signature]


ELABORADO POR: [Signature]

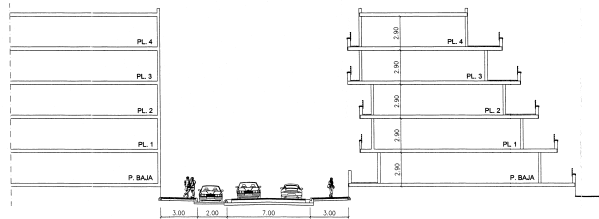

SECCION A-

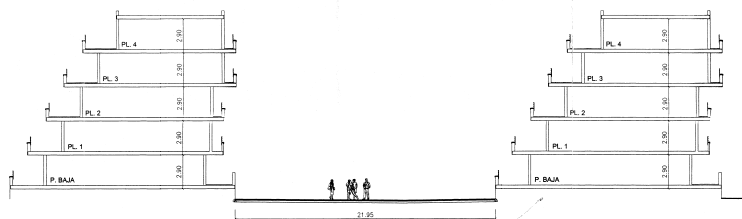

SECCION B-

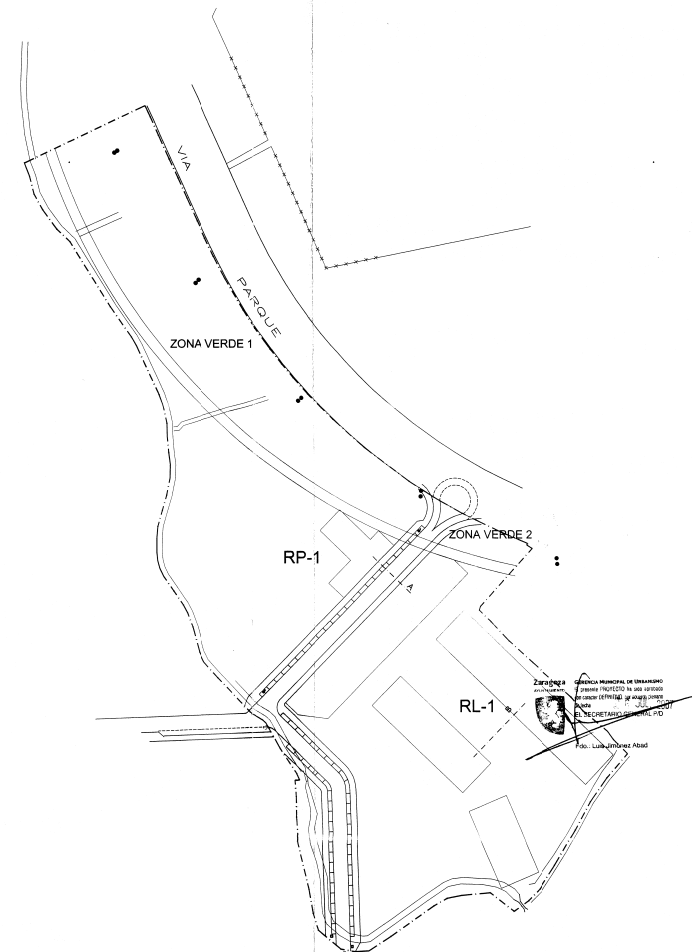

NOTA: LAS SECCIONES DE LA EDIFICACION SON ORIENTATIVAS Y SE DESARROLLARAN EN LOS RESPECTIVOS PROYECTOS DE EDIFICACION

TEXTO REFUNDIDO

PLAN ESPECIAL DEL AREA DE INTERVENCION F-89-1		
EMPLAZAMIENTO	AREA DE INTERVENCION F-89-1	ZARAGOZA
PROMOTOR	INYESA VIVIENDAS ZARAGOZA, S. L.	
PLANO DE:	SECCIONES ORIENTATIVAS	
		ESCALAS:
		1:200
		PLANO N.º 0.03.4
		DEC-06 ANULA AL





Zaragoza
GOBIERNO ARAGONÉS DE TRANSACCIONES
SECRETARÍA DE URBANISMO
29 DIC. 2008
Fco. Luis Jimenez Aguirre

GOBIERNO ARAGONÉS DE TRANSACCIONES
SECRETARÍA DE URBANISMO
29 DIC. 2008
VISADO

TEXTO REFINIDO			
PLAN ESPECIAL DEL AREA DE INTERVENCION F-89-1(MODIF.)			
EMPLAZAMIENTO	AREA DE INTERVENCION F-89-1		ZARAGOZA
PROMOTOR:	NYESA VIVIENDAS ZARAGOZA, S. L.		
PLANO DE :	PROPUESTA ORIENTATIVA (NO VINCULANTE)		ESCALAS:
 ARQUITECTOS ISC			1:1.000
			PLANO N.º
			0.03.6
			DIC-06
D. ENRIQUE MUÑOZ DEL RIO		D. JESUS FORÉS	
		ANULA AL	