

LEYENDA

PARCELAS PRIVADAS	
ESPACIO PUBLICO	
VIARIOS	
PARCELA DE ZONA VERDE	

DENOMINACION DE PARCELA	
PREVISION DE ACCESO GARAJES	


	SUPERFICIE	EDIFICABILIDAD	Nº DE VIVIENDAS
PARCELA A	2704.48 m²	5630.4 m²	48 vv
PARCELA B	7768.05 m²	13139.6 m²	112 vv
PARCELA C	399.04 m²	1390.0 m²	11 vv
PARCELA D	738.62 m²	2780.0 m²	24 vv
PARCELA E	86.00 m²		
TOTAL	11696.19 m²	22940.0 m²	195 vv

SUPERFICIES PARCELAS PRIVADAS	11696.19 m²	68.83%
SUPERFICIES ZONAS VERDES	1706.16 m²	10.04%
SUPERFICIES VIARIOS	3590.64 m²	21.13%
SUPERFICIE G11-1	16993.0 m²	100%

CORRECCIÓN DE ERRORES PLAN ESPECIAL
 AREA DE INTERVENCIÓN G-11-1
 10 PLANOS DE ORDENACION PARCELAS
 MSM, arquitectos S.C.P.
 Daniel Moreno Domingo

DILIGENCIA.-La realizo para hacer constar que el presente Proyecto ha sido aprobado con carácter definitivo por acuerdo plenario de fecha 31/07/2019
 Certifico:
 SECRETARIO GENERAL DEL PENO,
 Luis Jiménez Abad.



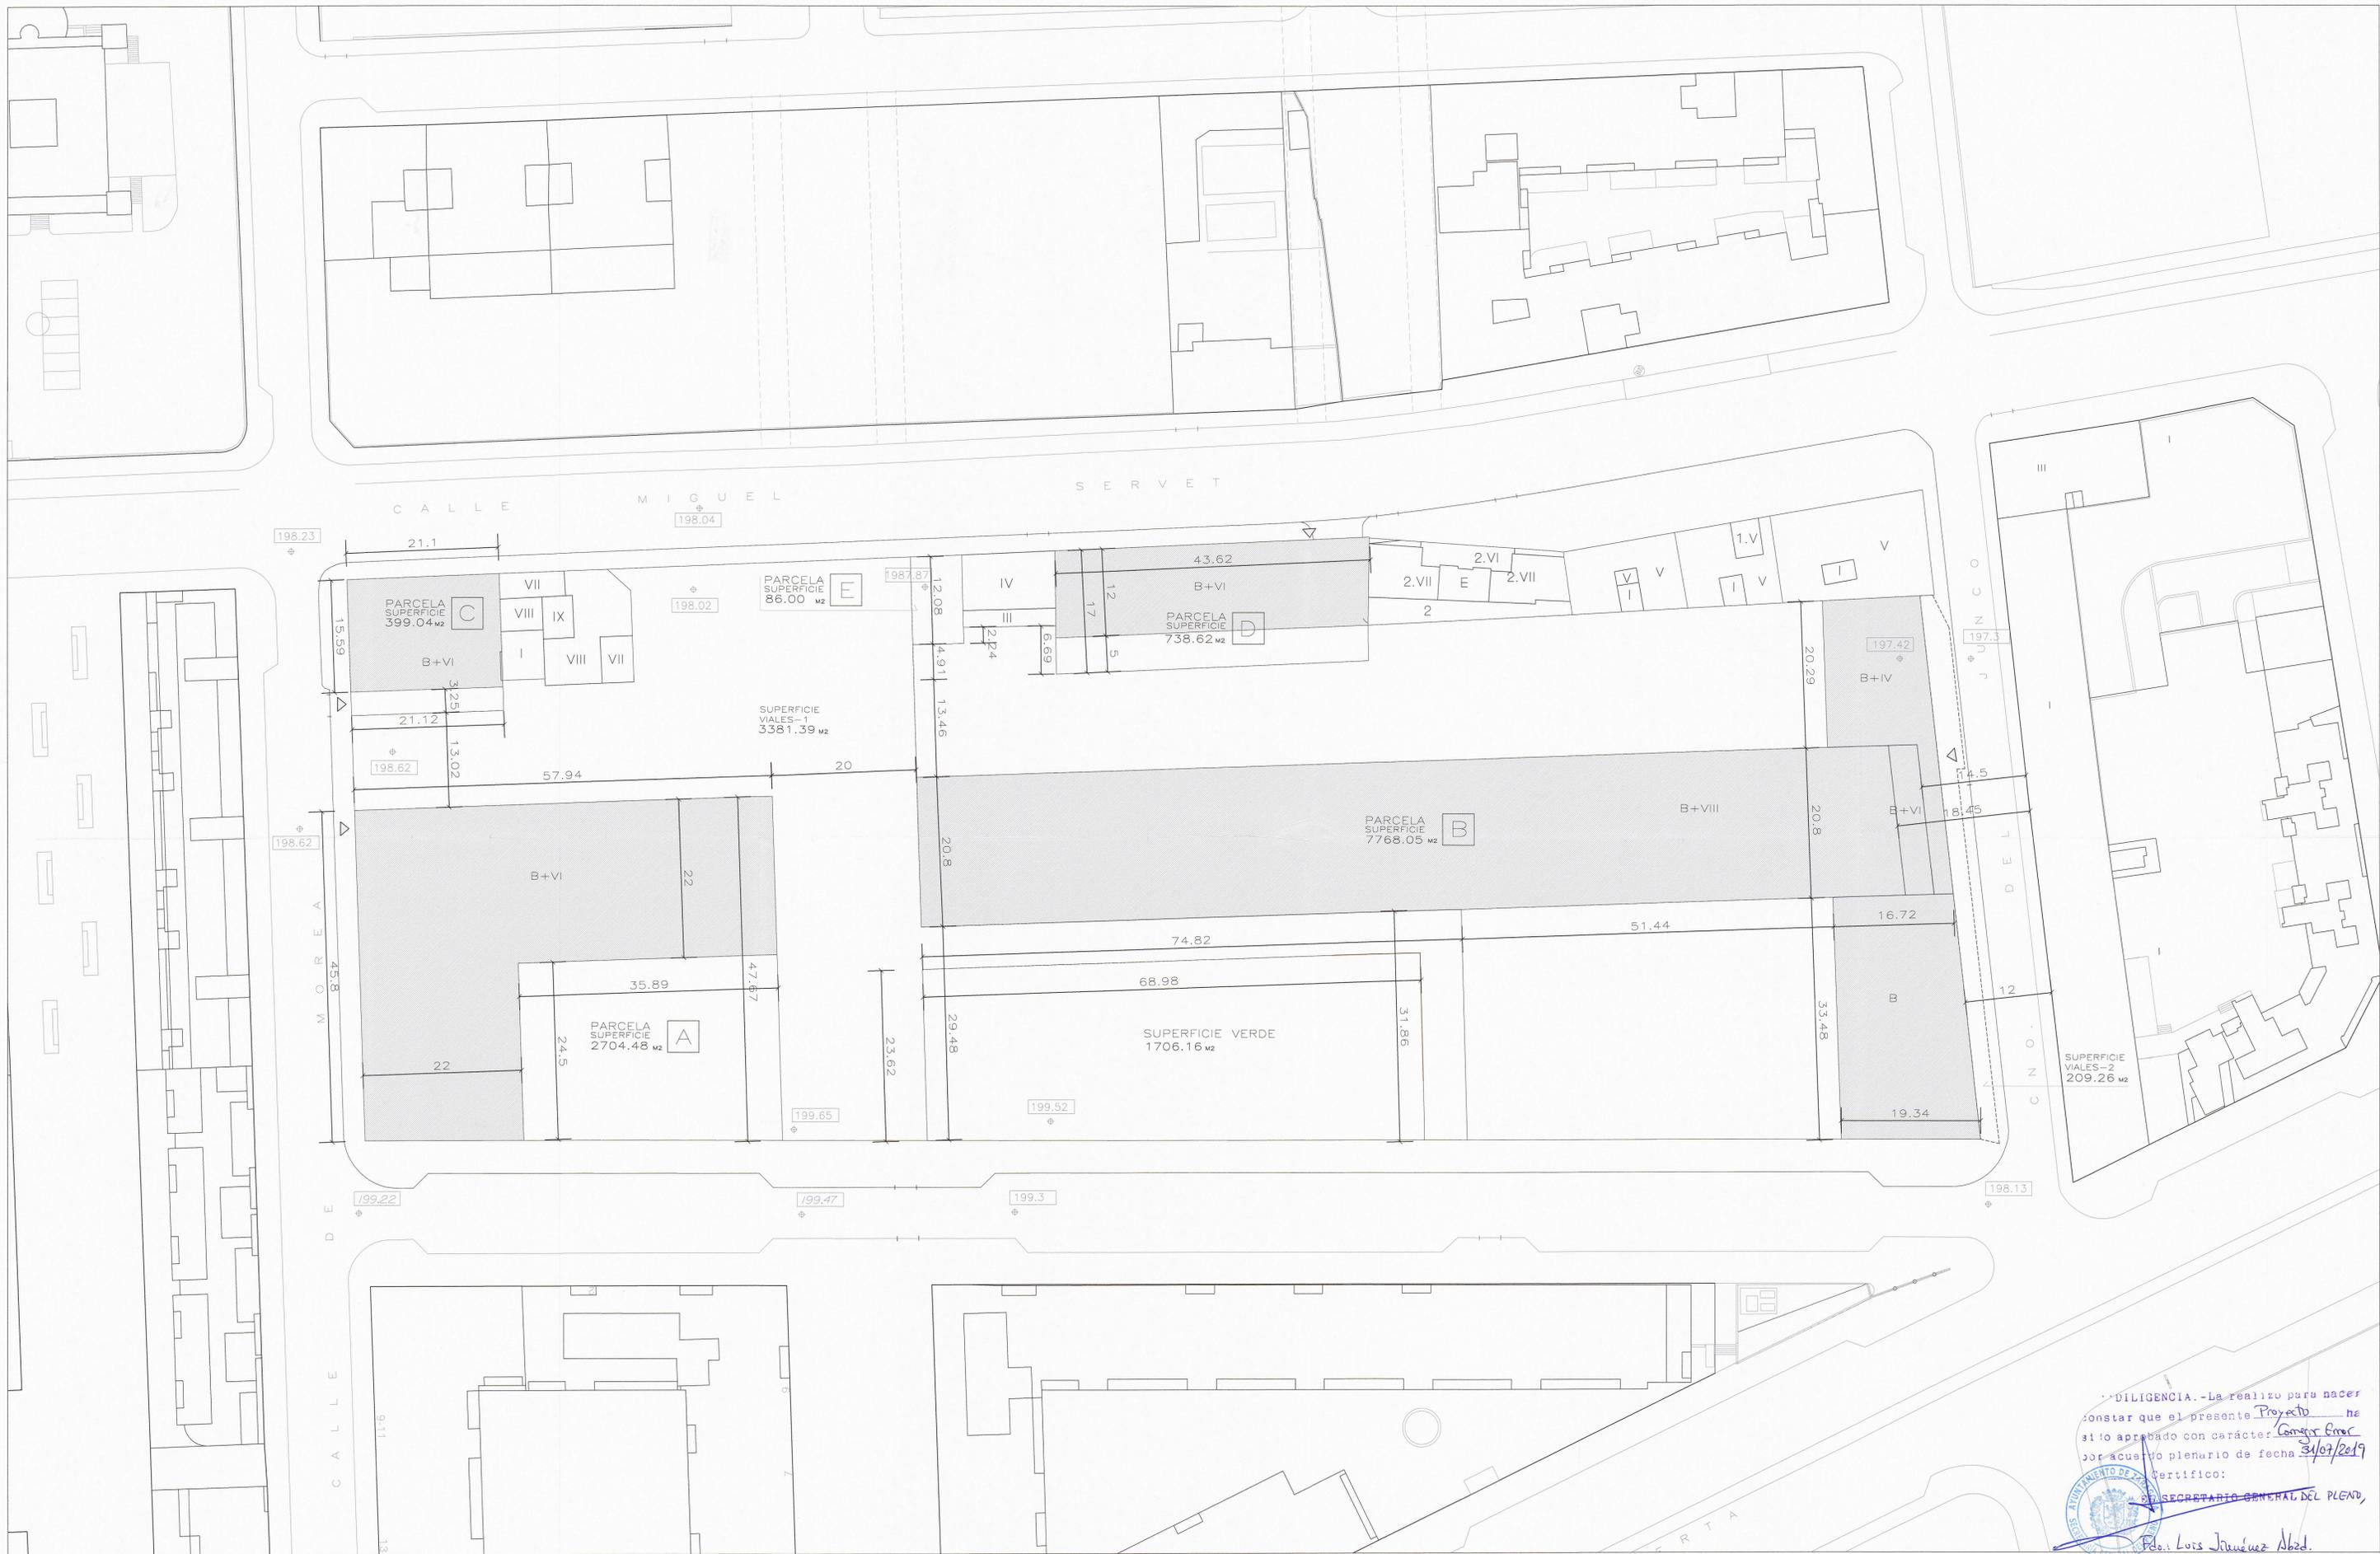

LEYENDA

SUELO EDIFICABLE	[Shaded Box]
ALINEACION DE LA EDIFICACION	[Dashed Line]
NUMERO MAX. DE PLANTAS	VI

DENOMINACION DE PARCELA	[Box A]
PREVISION DE ACCESO GARAJES	[Arrow]
COTA DE RASANTES	[Elevation]

	SUPERFICIE	EDIFICABILIDAD	Nº DE VIVIENDAS
PARCELA A	2704.48 m ²	5630.4 m ²	48 viv.
PARCELA B	7768.05 m ²	13139.6 m ²	112 viv.
PARCELA C	399.04 m ²	1390.0 m ²	11 viv.
PARCELA D	738.62 m ²	2780.0 m ²	24 viv.
PARCELA E	86.00 m ²		
TOTAL	11696.19 m²	22940.0 m²	195 viv.

CORRECCIÓN DE ERRORES PLAN ESPECIAL
 AREA DE INTERVENCIÓN G-11-1
 JUNTA DE COMPENSACIÓN A.I. SECTOR G-11-1
 P.G.O.U. DE ZARAGOZA
 11 PLANOS DE ORDENACION ALINEACIONES ALTURAS Y RASANTES E: 1/400
 MSM, arquitectos S.C.P. MAYO 2019

DILIGENCIA. -La realización para hacer constar que el presente Proyecto ha sido aprobado con carácter Común por acuerdo plenario de fecha 31/07/2019.
 Certifico:
 SECRETARIO GENERAL DEL PLENTO,
 D. Luis Juárez Abad.