



AYUNTAMIENTO DE SAN LUIS DE LOS RIOS
 DEPARTAMENTO DE URBANISMO
 SERVICIO DE PROYECTOS DE OBRAS DE
 RECONSTRUCCIÓN DE LA VIVIENDA
 FOLIO 14 DE 15
 FOLIO 14 DE 15


CONSEJO MUNICIPAL DE
 ECONOMÍA Y FISCALIDAD
 14 JUL. 2006
VISADO

G-50-2	
	SUP. TOTAL SECTOR G.50-2 Y S.G.ADSCRITO 23896.70 m ²
	SUP. SECTOR G-50-2 18714.76 m ²
	SUP. SISTEMA GENERAL ADSCRITO AL A.I. 5181.94 m ²

VISUAL DE LA SEO

ORDENACION	
	AREA DE MOVIMIENTO EDIFICACION

UNIDAD EDIFICATORIA	AREA DE MOVIMIENTO EN P. BAJO RASANTE
1	5905.94 m²
2	442.31 m²
3	1666.21 m²

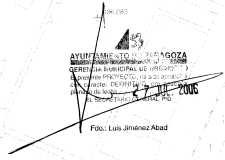

13

REFUNDIDO

ORDENACION
PLANTAS BAJO RASANTE
ESCALA 1/500

12.5 17.5 20 22.5 25


ORDENACION
PLANTAS BAJO RASANTE
ESCALA 1/500

PLAN ESPECIAL DE REORDENACION
DEL AREA DE INTERVENCION G-50-2

Boletín del Cuartel de San Lázaro
(Zamora)
JULIO 2006

Promotor
Comisión Gestora
G-50-2

Julián Cid Martínez, arquitecto por Despliegue 122, colegiado 3311. Julián Cid Martínez, arquitecto Alfredo Segura Peña, arquitecto Fernando J. Zamora Martínez, arquitecto Pablo Ríos Benito, abogado

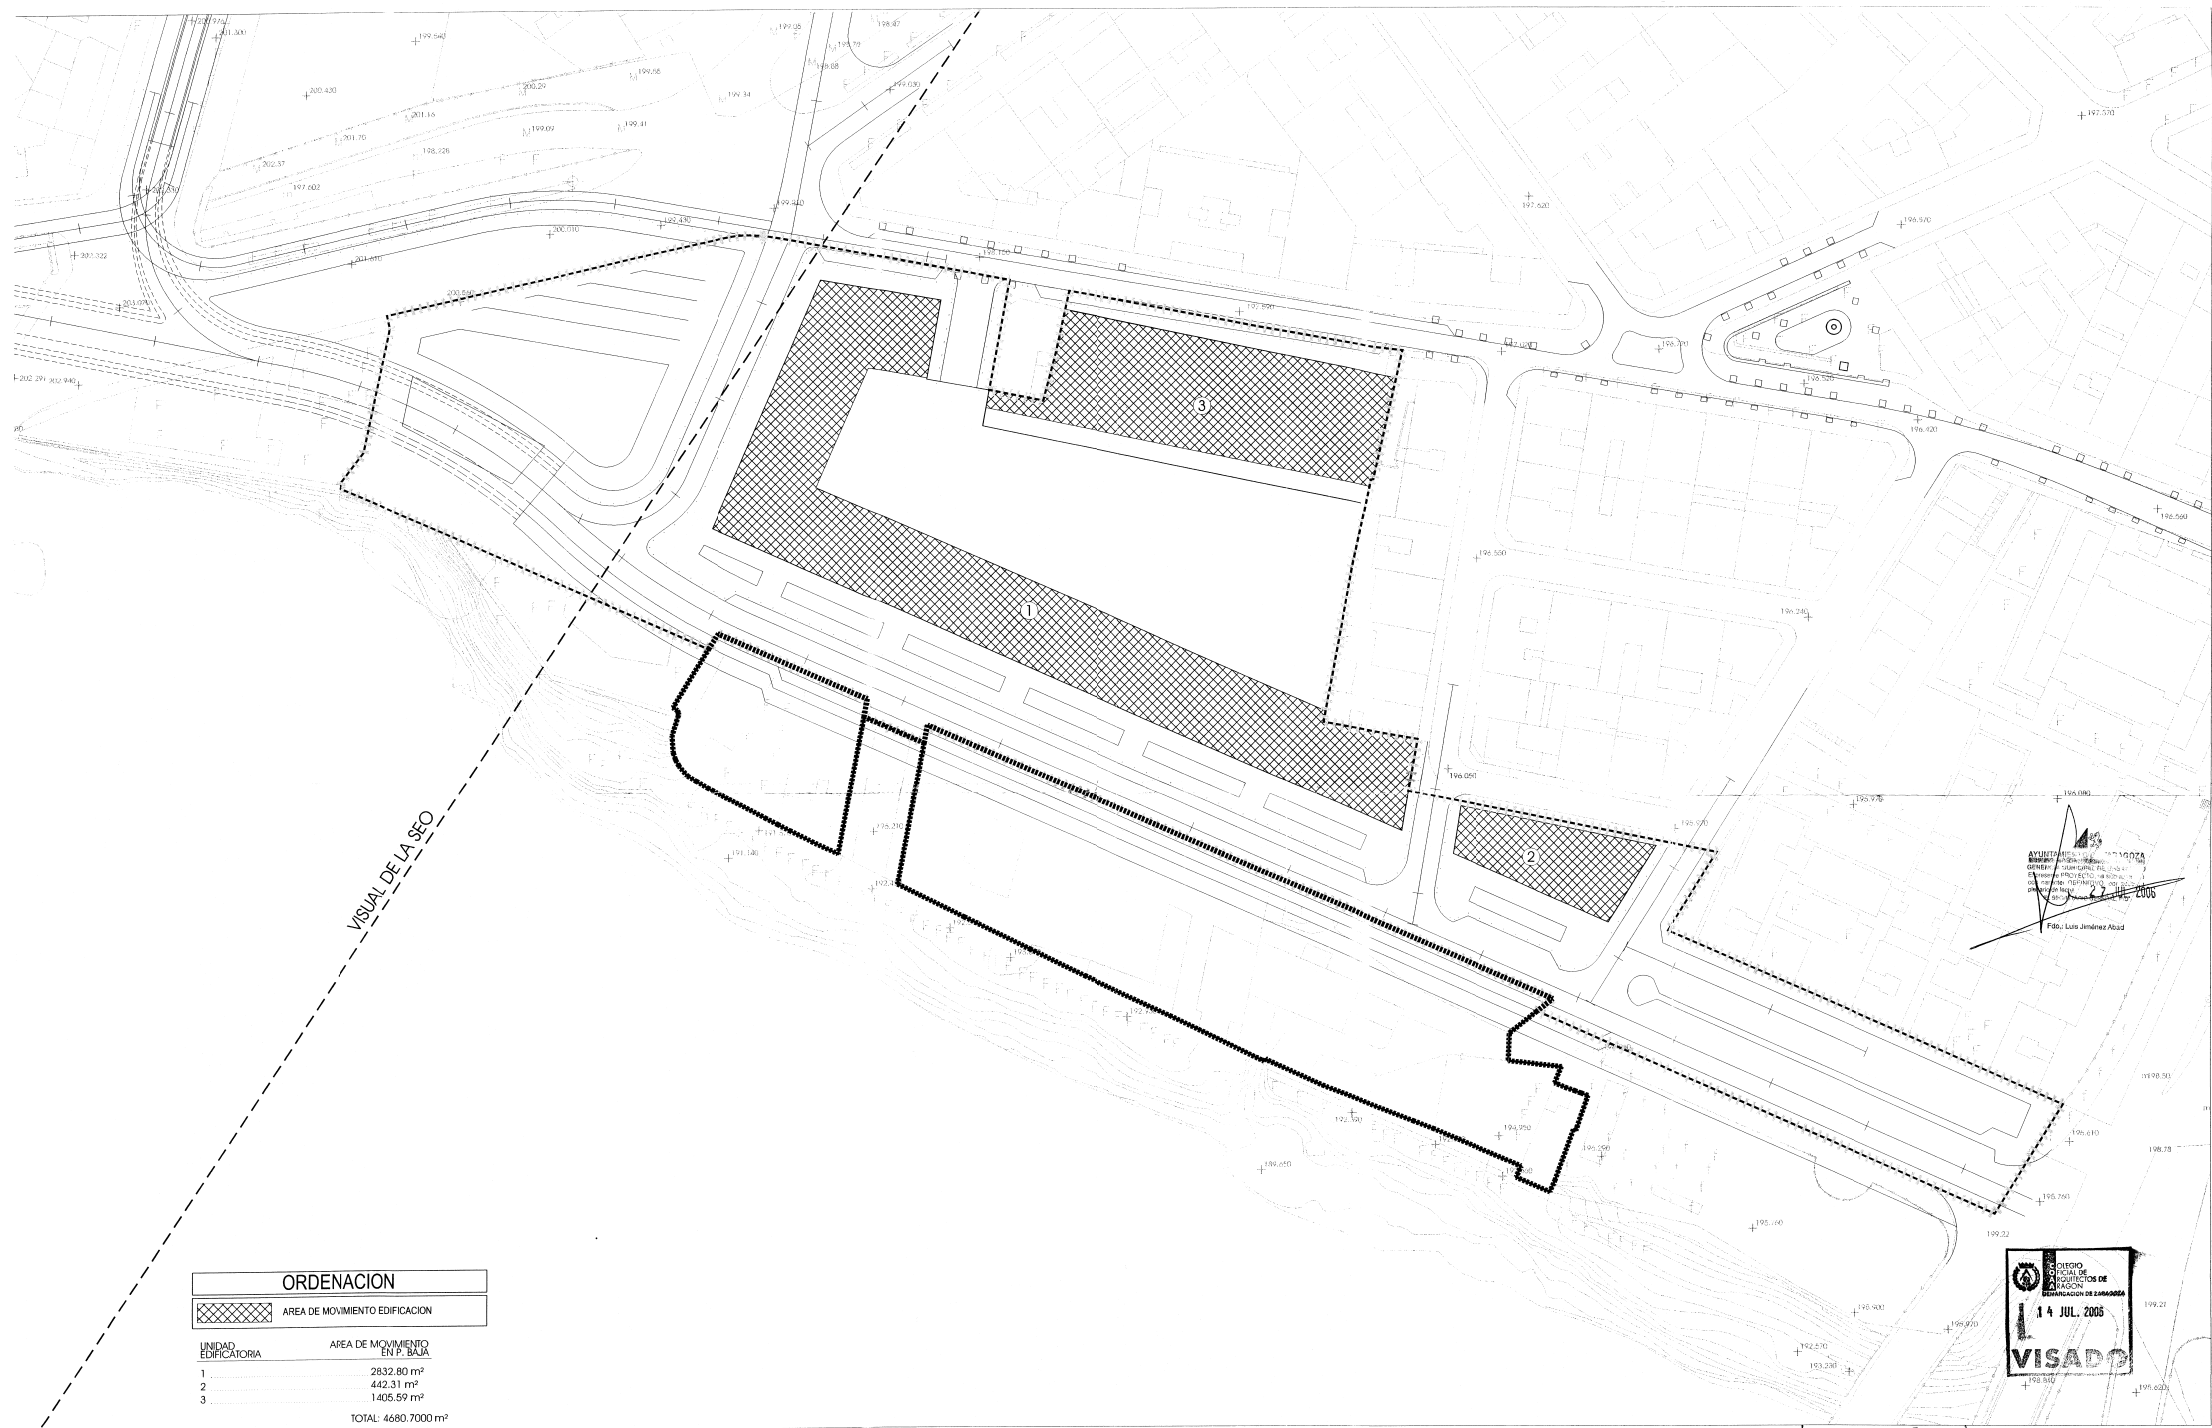

ORDENACION	
	AREA DE MOVIMIENTO EDIFICACION

UNIDAD EDIFICATORIA	AREA DE MOVIMIENTO EN P. BAJA
1	2832.80 m²
2	442.31 m²
3	1405.59 m²
TOTAL: 4680.7000 m²	

AYUNTAMIENTO DE SAN LACRO
 DEPARTAMENTO DE URBANISMO
 COMISION ESPECIAL DE REORDENACION DE ZONAS
 14 JUL. 2006
 Foto: Luis Jimenez Abad

ORDENACION ESPECIAL DE REORDENACION DE ZONAS
 14 JUL. 2006
VISADO

VISUAL DE LA SEO

SISTEMA GENERAL ADSCRITO AL
AREA DE INTERVENCIÓN G.50-2

PB+IV ③

PB+VIII

PB+X

PE+VIII

PB+VIII

PB+X

PB+VIII

AYUNTAMIENTO DE SAN SEBASTIÁN
DIRECCIÓN GENERAL DE URBANISMO Y PLANEACIÓN
EQUIPO TÉCNICO DE PLANEACIÓN URBANA
PROYECTO DE ORDENACIÓN DEL TERRITORIO URBANO
DE LA ZONA DE INTERVENCIÓN G.50-2
FOLIO: Luis Jiménez Abad

AYUNTAMIENTO DE SAN SEBASTIÁN
DIRECCIÓN GENERAL DE URBANISMO Y PLANEACIÓN
EQUIPO TÉCNICO DE PLANEACIÓN URBANA
PROYECTO DE ORDENACIÓN DEL TERRITORIO URBANO
DE LA ZONA DE INTERVENCIÓN G.50-2
FOLIO: 14 JUL. 2006

VISUAL DE LA SEO

ZONIFICACION	
	AREA DE MOVIMIENTO EDIFICACION EN P.BAJA Y ALZADAS USO VIVIENDA COLECTIVA
	AREA DE MOVIMIENTO EDIFICACION EN P.BAJA Y ALZADAS USOS COMPATIBLES Y COMPLEMENTARIOS
	ESPACIOS LIBRES PRIVADOS EN P. BAJA Y ALZADAS
CESIONES	
	SISTEMA GENERAL. ZONA VERDE DE CESION
	EDIFICIOS DEL ANTIGUO MOLINO (MANTENDOS) DE CESION
	VIALES DE CESION. RODADO Y PEATONAL

UNIDAD EDIFICACION	SUP. PARCELA	EDIFICABLE	NÚMERO VIVIENDAS
1	5965.58 m²	20181.25 m²	179
2	442.31 m²	2016.00 m²	18
3	1665.21 m²	9827.75 m²	---
TOTAL	8014.46 m²	28025 m²	197

SISTEMA GENERAL ADSCRITO AL
AREA DE INTERVENCION G-50-2

PB+IV


PB+VIII

PB+X

PB+VII

PB+VIII


PB+X

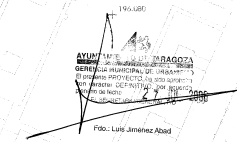

Visual de la Seo

AYUNTAMIENTO DE LA ALFONSO
SECRETARÍA GENERAL DE URBANISMO
EJECUTIVO TECNICO DE URBANISMO
CONSEJO DE ARQUITECTURA Y DISEÑO
FEBRERO 2006
Fdo. Luis Jiménez Abad

OL
VIC
14 JUL 2006

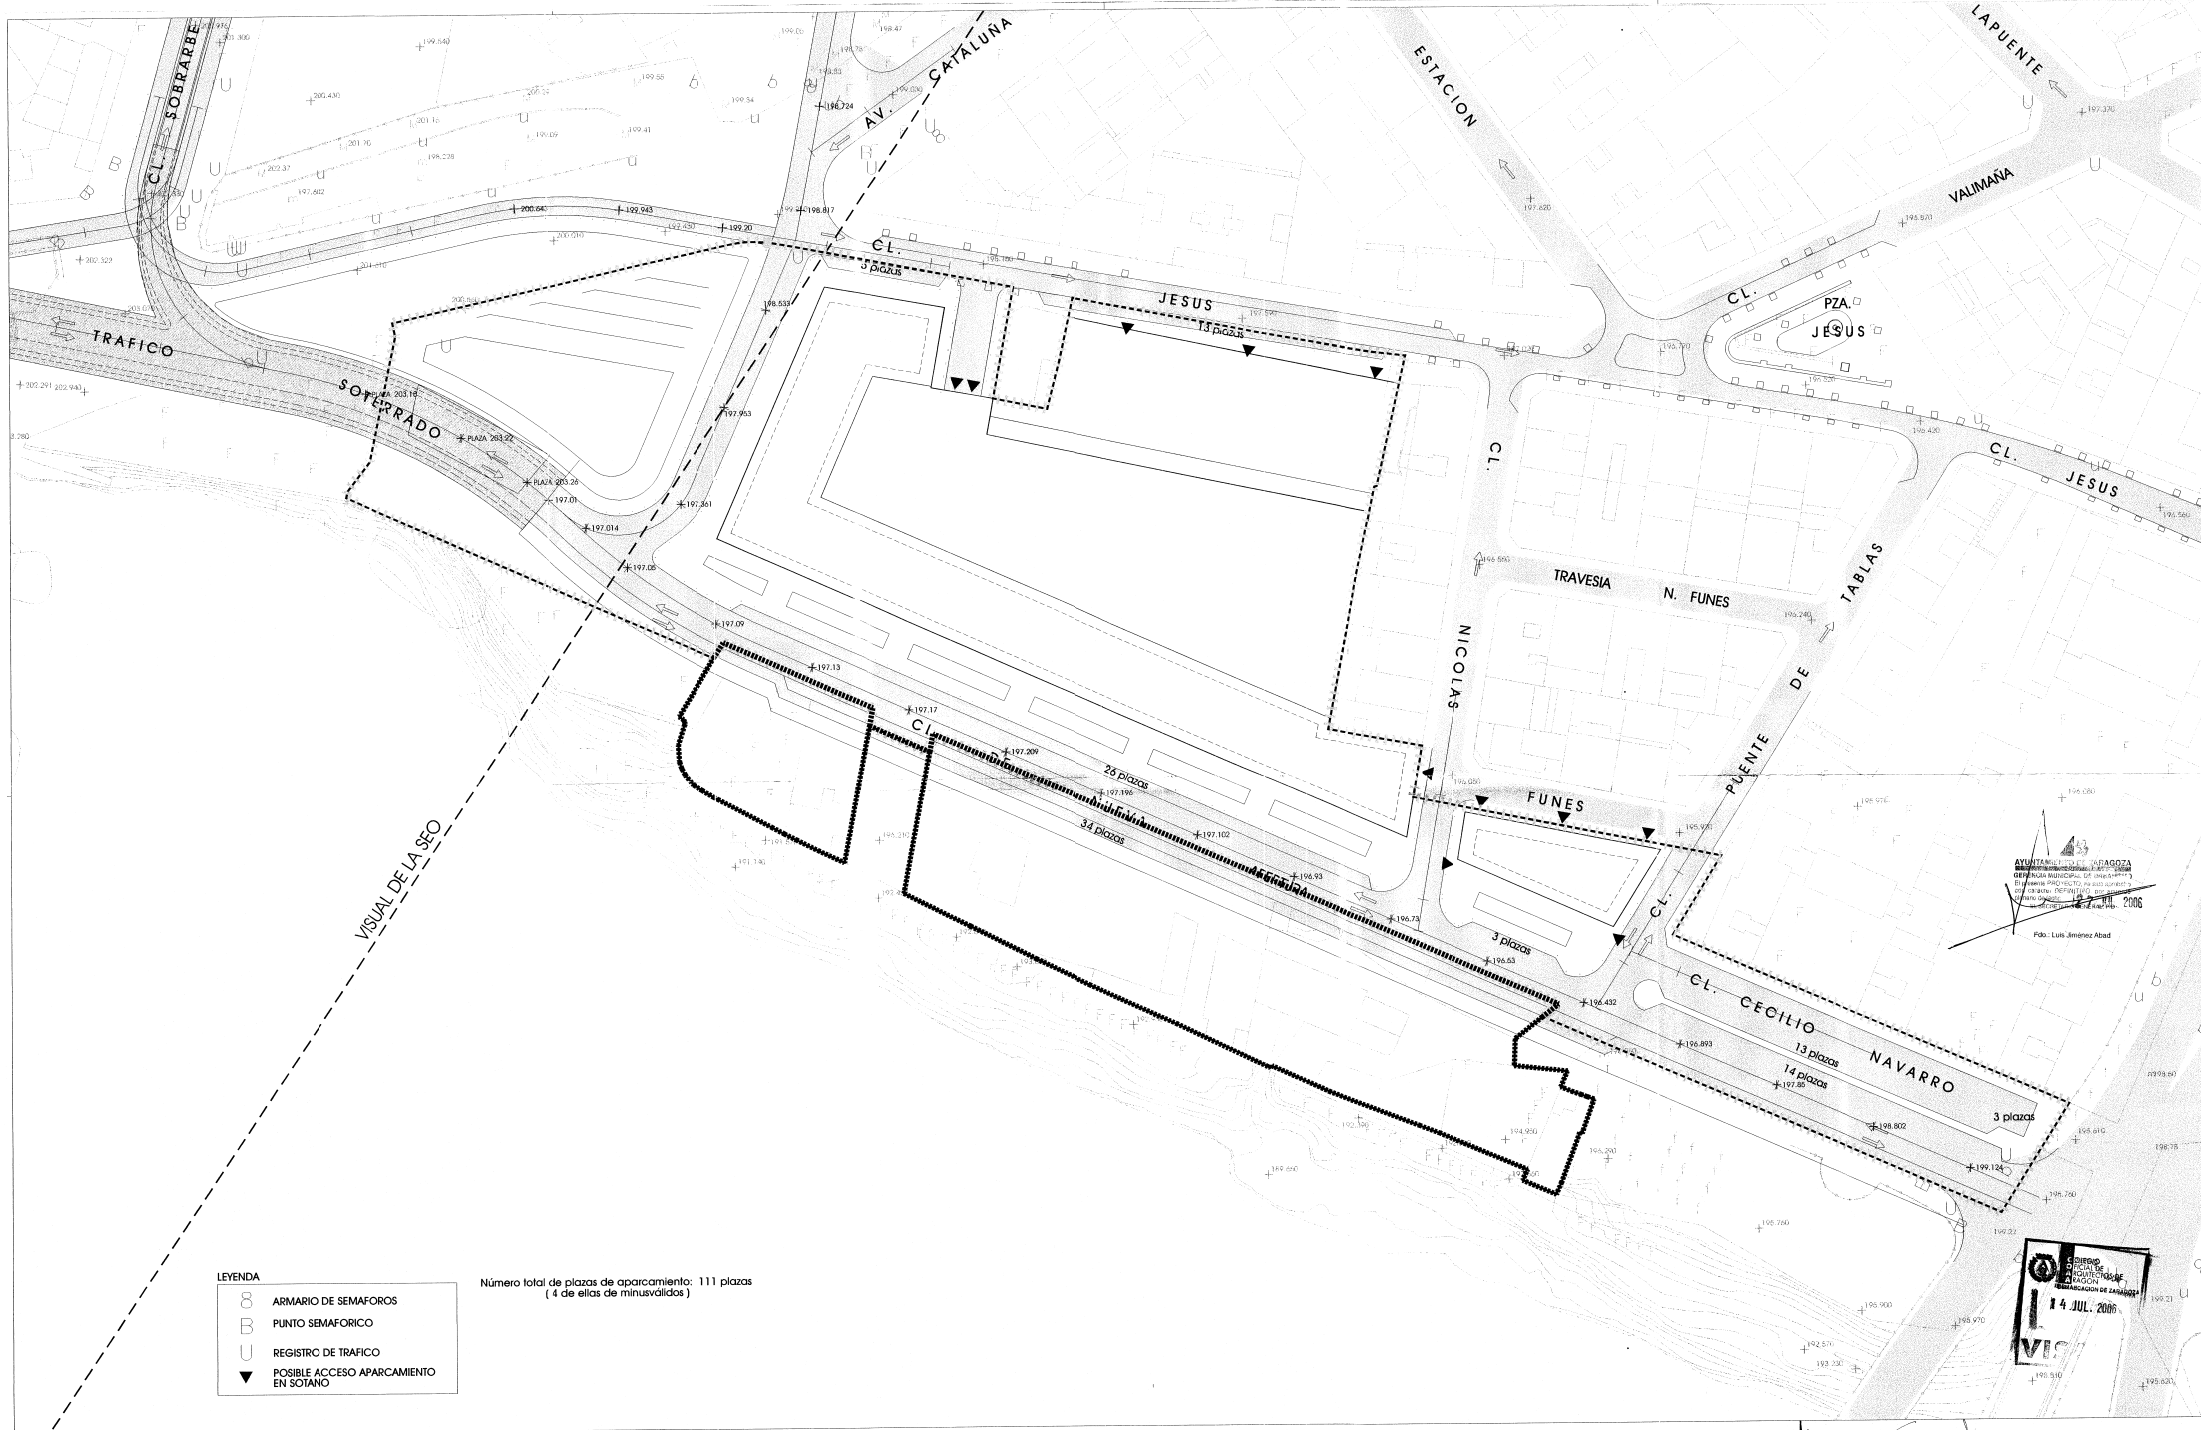

- LEYENDA**
- ARMARIO DE SEMAFOROS
 - PUNTO SEMAFORICO
 - REGISTRO DE TRAFICO
 - POSIBLE ACCESO APARCAMIENTO EN SOTANO

Número total de plazas de aparcamiento: 111 plazas
(4 de ellas de minusválidos)

AYUNTAMIENTO DE SAN LUIS
DIPUTACION DE SAN LUIS
ELEVACION DE PLAZAS DE APARCAMIENTO
EN EL AREA DE INTERVENCION G-50-2
FOLIO: 14 JUL. 2006
Folio: Luis Amézaga Albad

SEMPRE
14 JUL. 2006
VIC

20

ORDENACIÓN
RED VIARIA
ESCALA 1/500

REFUNDIDO

ORDENACIÓN
RED VIARIA
ESCALA 1/500

PLAN ESPECIAL DE REORDENACION
DEL AREA DE INTERVENCION G-50-2

Entorno del Cuartel de San Luis
Zona de San Luis
JULIO 2006

Promotor
Comisión
Gestora
G-50-2


VISUAL DE LA 800

LEYENDA

- K REGISTRO DE ALCANTARILLADO A CONSERVAR
- T SUMIDERO A CONSERVAR
- RED DE VERTIDO A CONSERVAR
- - - NUEVO REGISTRO DE ALCANTARILLADO
- - - NUEVO SUMIDERO
- NUEVA RED DE VERTIDO

AYUNTAMIENTO DE SAN LUIS
GERENCIA MUNICIPAL DE OBRAS
PÚBLICAS
12 JUL 2006

AYUNTAMIENTO DE SAN LUIS
GERENCIA MUNICIPAL DE OBRAS
PÚBLICAS
14 JUL 2006

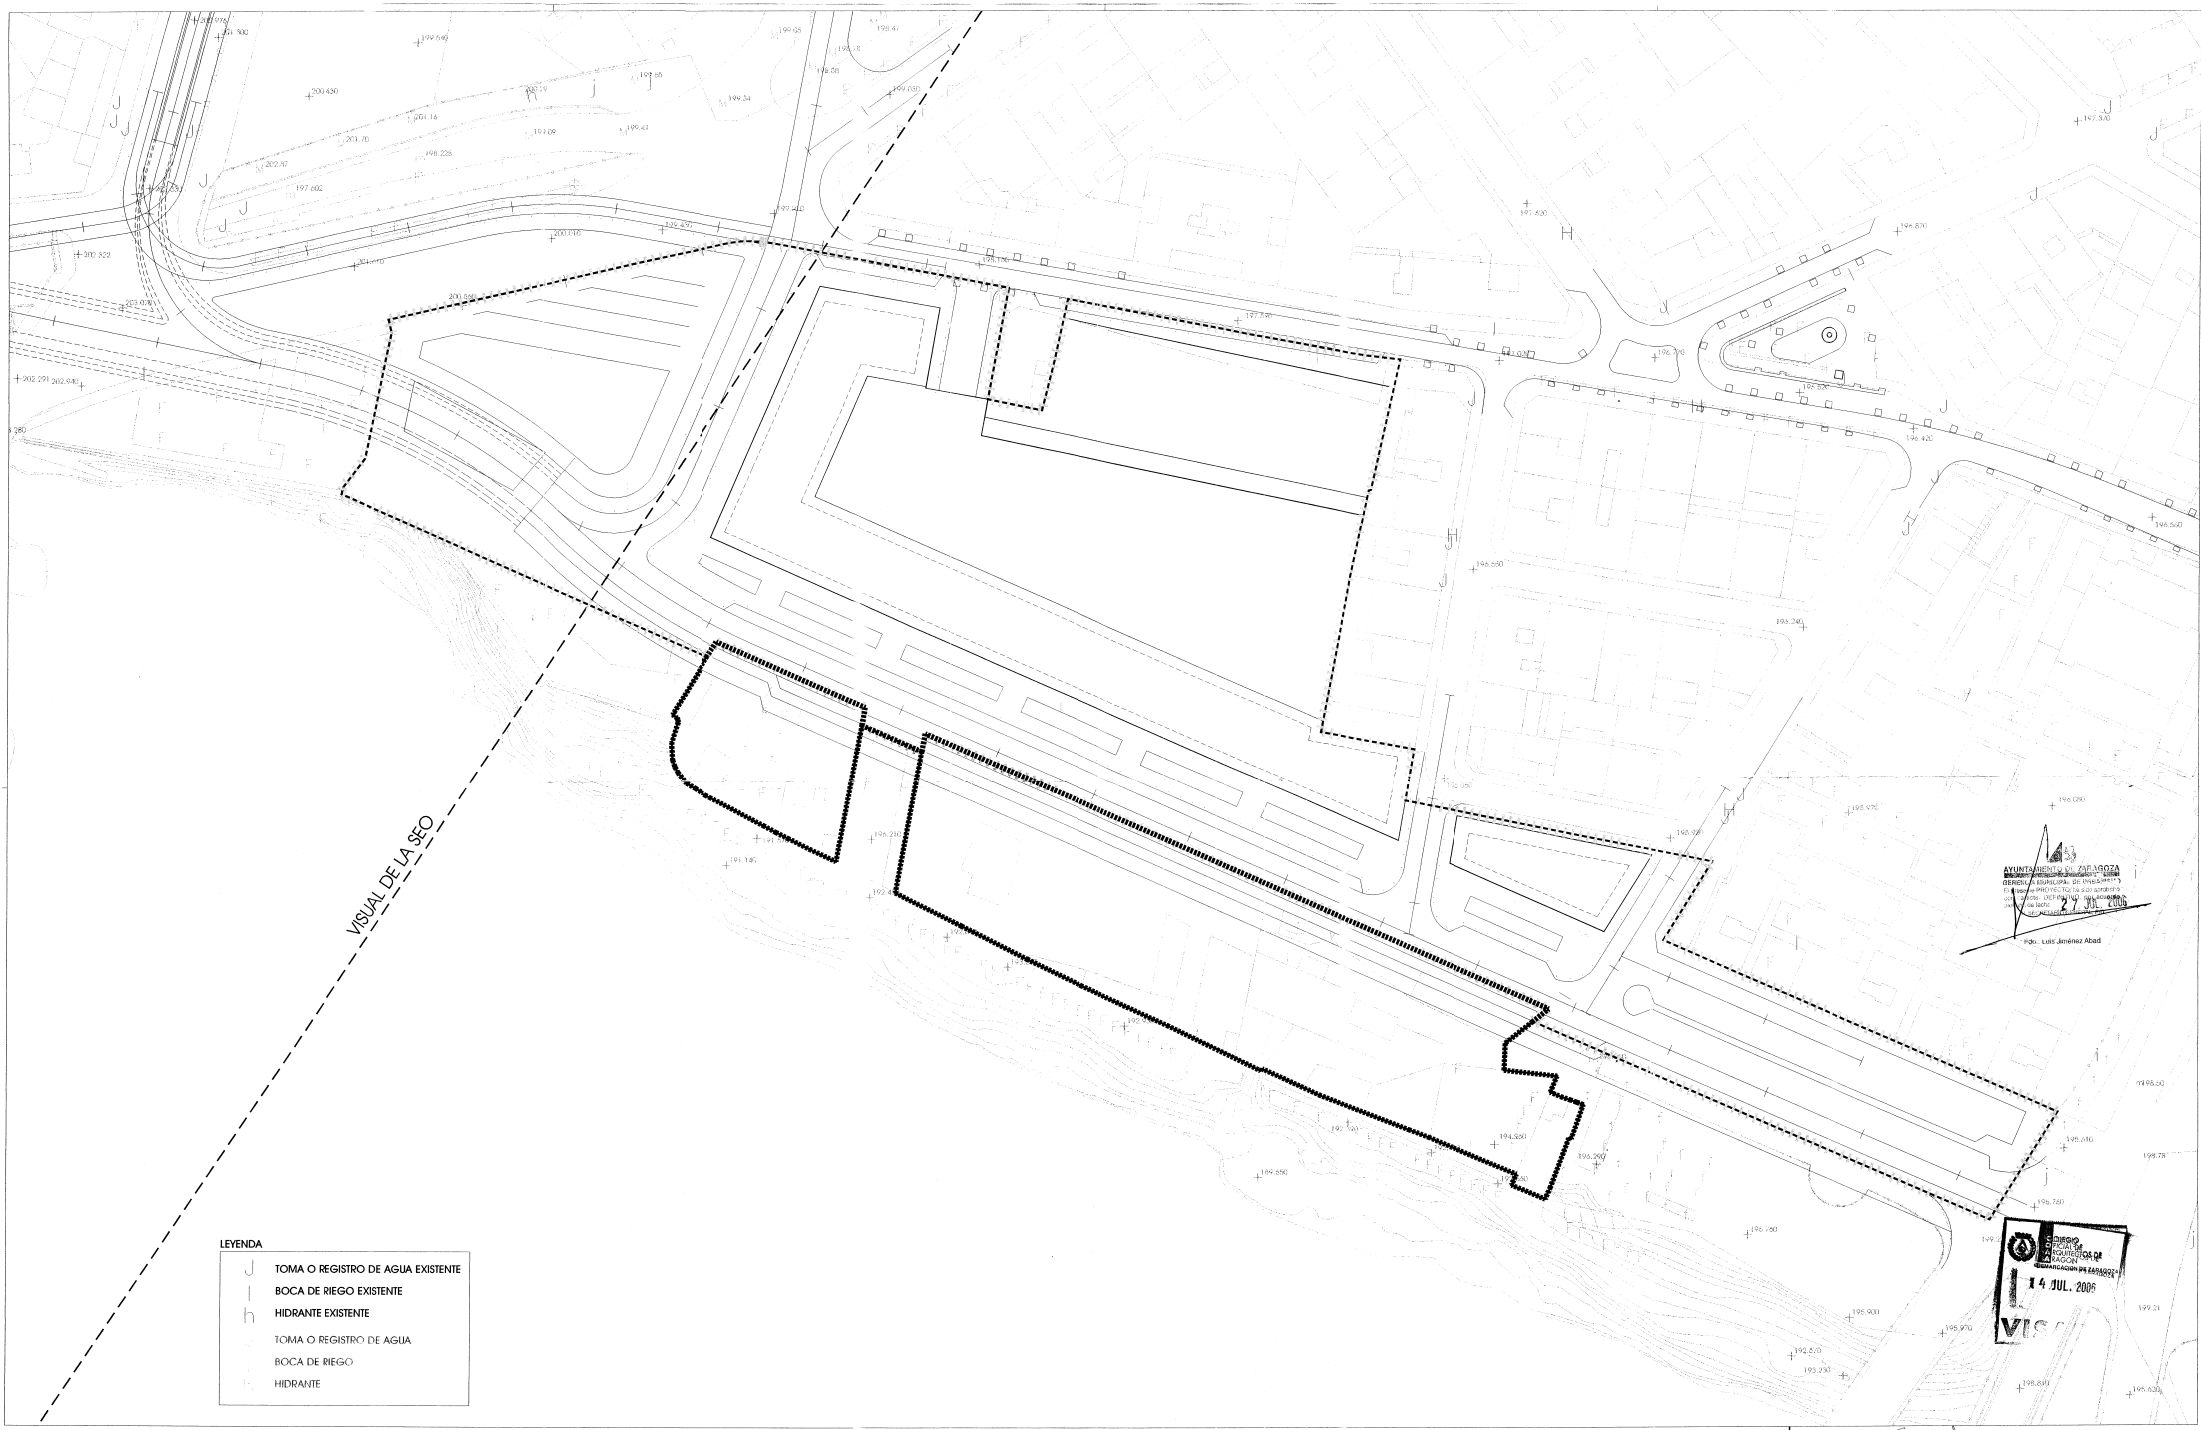

LEYENDA	
J	TOMA O REGISTRO DE AGUA EXISTENTE
—	BOCA DE RIEGO EXISTENTE
h	HIDRANTE EXISTENTE
—	TOMA O REGISTRO DE AGUA
—	BOCA DE RIEGO
—	HIDRANTE

AYUNTAMIENTO DE ZAFARZA
SERVICIO DE AGUAS
DISEÑO: 27.07.2006
P.R.: Luis Antonio Abad

14 JUL 2006
VIS



VISUAL DE LA SEO

LEYENDA RED EXISTENTE

4

REGISTRO DE GAS
CONDUCCIÓN PRINCIPAL DE GAS

LEYENDA RED NUEVA

4

REGISTRO DE GAS
CONDUCCIÓN PRINCIPAL DE GAS

AYUNTAMIENTO DE BARCELONA

REGISTRO DE GAS

PROYECTO DE REORDENACIÓN DEL ÁREA DE INTERVENCIÓN G-50-2

27 JUL 2006

Pablo Luis Jiménez Abad



24

REFUNDIDO

ORDENACIÓN
RED DE GAS

ESCALA 1/500

PLAN ESPECIAL DE REORDENACIÓN
DEL ÁREA DE INTERVENCIÓN G-50-2

Elaborado por el equipo de San Lázaro

Elaborado en

JULIO 2006

31/05

Promotor

Comisión

Gestora

G-50-2

VISUAL DE LA SEO

LEYENDA RED EXISTENTE

5 POSTE DE LINEA TELEFONICA
1 REGISTRO TELEFONICO

LEYENDA RED NUEVA

1 REGISTRO TELEFONICO

AYUNTAMIENTO DE ZARAGOZA
DIRECCIÓN GENERAL DE URBANISMO
El presente proyecto no podrá ser ejecutado
sin el consentimiento expreso de la
Comisión Gestora de Intervención G-50-2
del Ayuntamiento de Zaragoza, en 2006
15-11-2005, J. Sánchez Abad

AYUNTAMIENTO DE ZARAGOZA
DIRECCIÓN GENERAL DE URBANISMO
El presente proyecto no podrá ser ejecutado
sin el consentimiento expreso de la
Comisión Gestora de Intervención G-50-2
del Ayuntamiento de Zaragoza, en 2006
14 JUL 2006

