


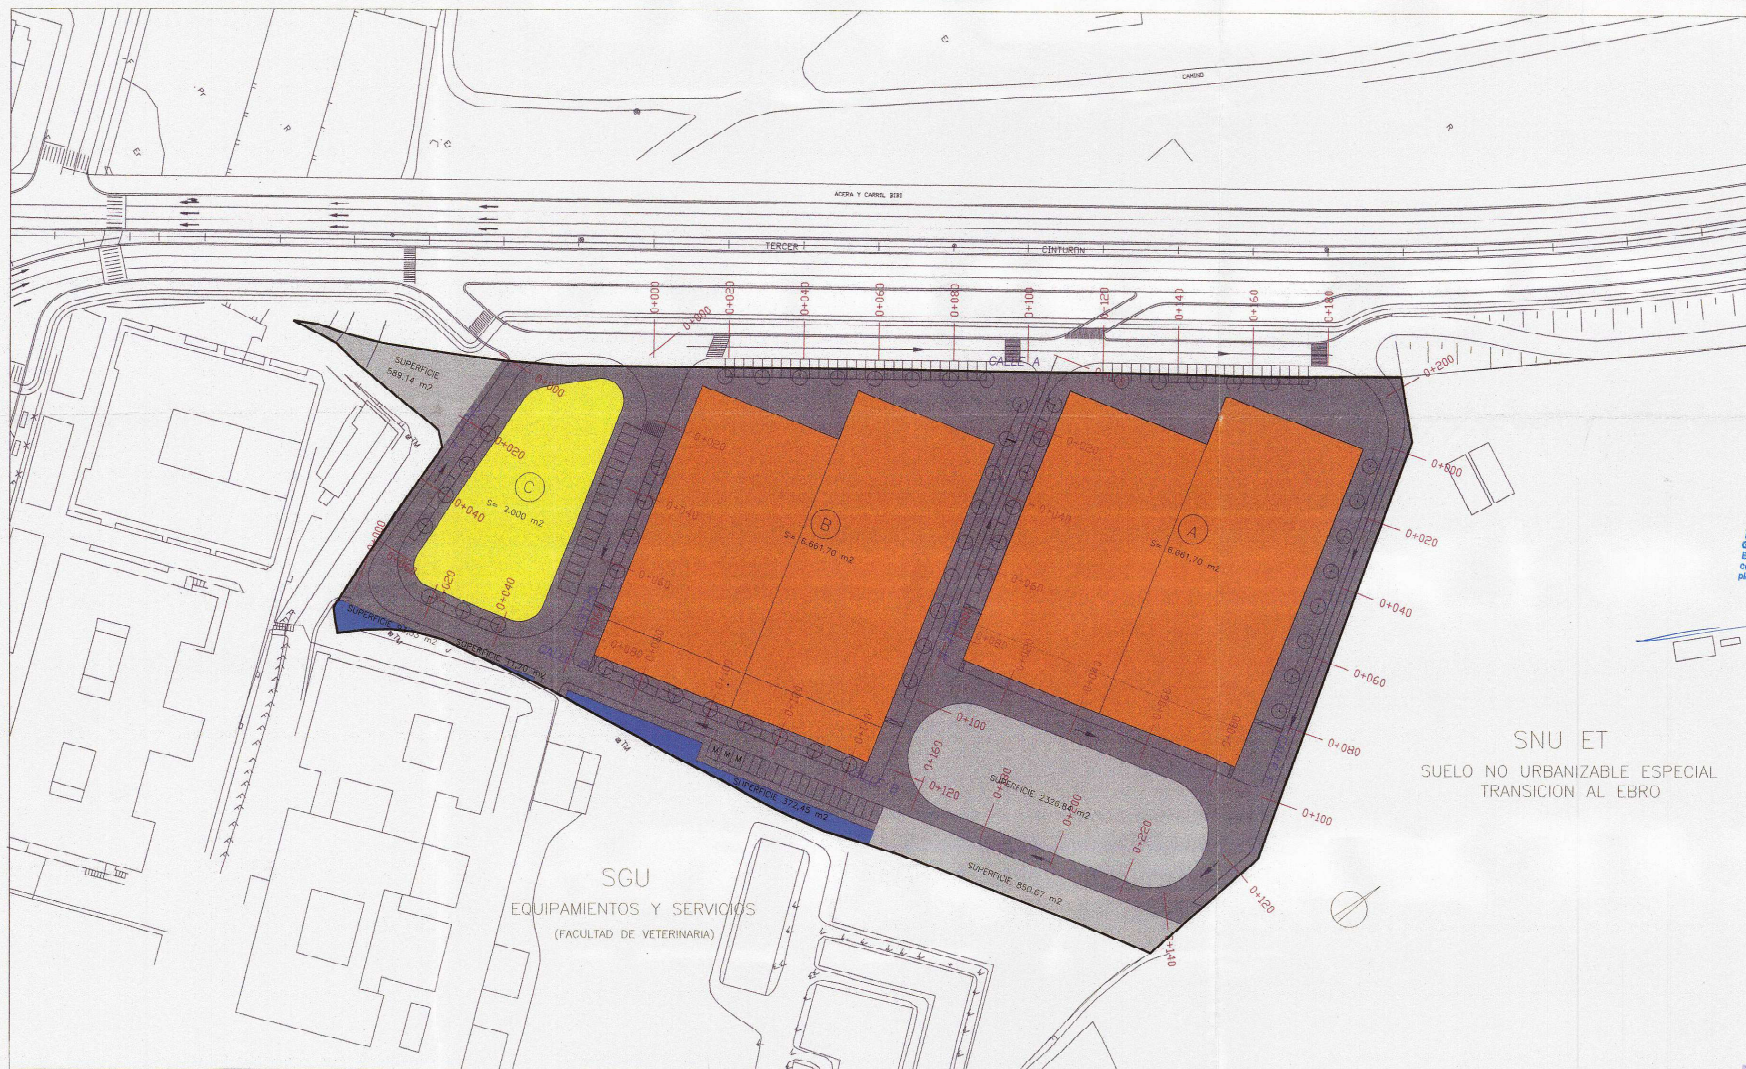

SUPERFICIE TOTAL DEL AREA F-38-2=30.646,80 m2

		M2 SUPERFICIE	USOS	M2 EDIFICARII INAN	ALTURA MAXIMA N° PLANTAS
ESPACIOS PRIVADOS	ZONA A	6.961,70 M2	PRODUCTIVO GRUPOS 2	7.994,04 M2	10,50 M 3 PLANTAS
	ZONA B	6.961,70 M2	PRODUCTIVO GRUPOS 2	7.994,04 M2	10,50 M 3 PLANTAS
	ZONA C	2.000,00 M2	PRODUCTIVO GRUPOS 2,3,4	4.730,53 M2	13,50 M 4 PLANTAS
	TOTAL	15.923,40 M2		20.726,61 M2	
ESPACIOS PBLICOS	EQUIPAMIENTO PUBLICO	477,68 M2	EQUIPAMIENTO DOCENTE	477,68 M2	
	VIARIO	11.079,07 M2	VIARIO		
	ESPACIOS LIBRES	3.766,85 M2	ESPACIOS LIBRES		
	TOTAL	15.323,40 M2			
TOTAL DEL AREA		30.646,80 M2			

166 PLAZAS DE APARCAMIENTO

AYUNTAMIENTO DE ZARAGOZA
GERENCIA MUNICIPAL DE URBANISMO
El presente PROYECTO, ha sido aprobado
con carácter DEFINITIVO, por el Sr. Secretario General, en fecha
12 de SET 2004
Fdo.: Luis Jiménez Abad

SNU ET
SUELO NO URBANIZABLE ESPECIAL
TRANSICION AL EBRO



REFUNDIDO DE PLAN ESPECIAL AREA DE INTERVENCIÓN F-38-2

PROMOTORES: CONSTRUCCIONES MONEVA S.A.
CONSTRUCCIONES CASTILLO BALDUZ S.L.
ABOGADOS: JOSE RUBIO PEREZ
JOSE LUIS GALVO MIRANDA

ZONIFICACION

0-1
1/1000

ARQUITECTOS: FRANCISCO AINSA PEREZ, J. MANUEL CASTILLO MALO, ELENA VALLINO GIL

FECHA:

MAYO 2004