


ESPACIO LIBRE PÚBLICO	3.643,97 m ²
VIARIO	5.032,86 m ²
EQUIPAMIENTO PÚBLICO (ED)	8.478,00 m ²
EQUIPAMIENTO PRIVADO (ERe)	567,00 m ²
SUPERFICIE PARCELAS USO RESIDENCIAL	4.578,14 m ²

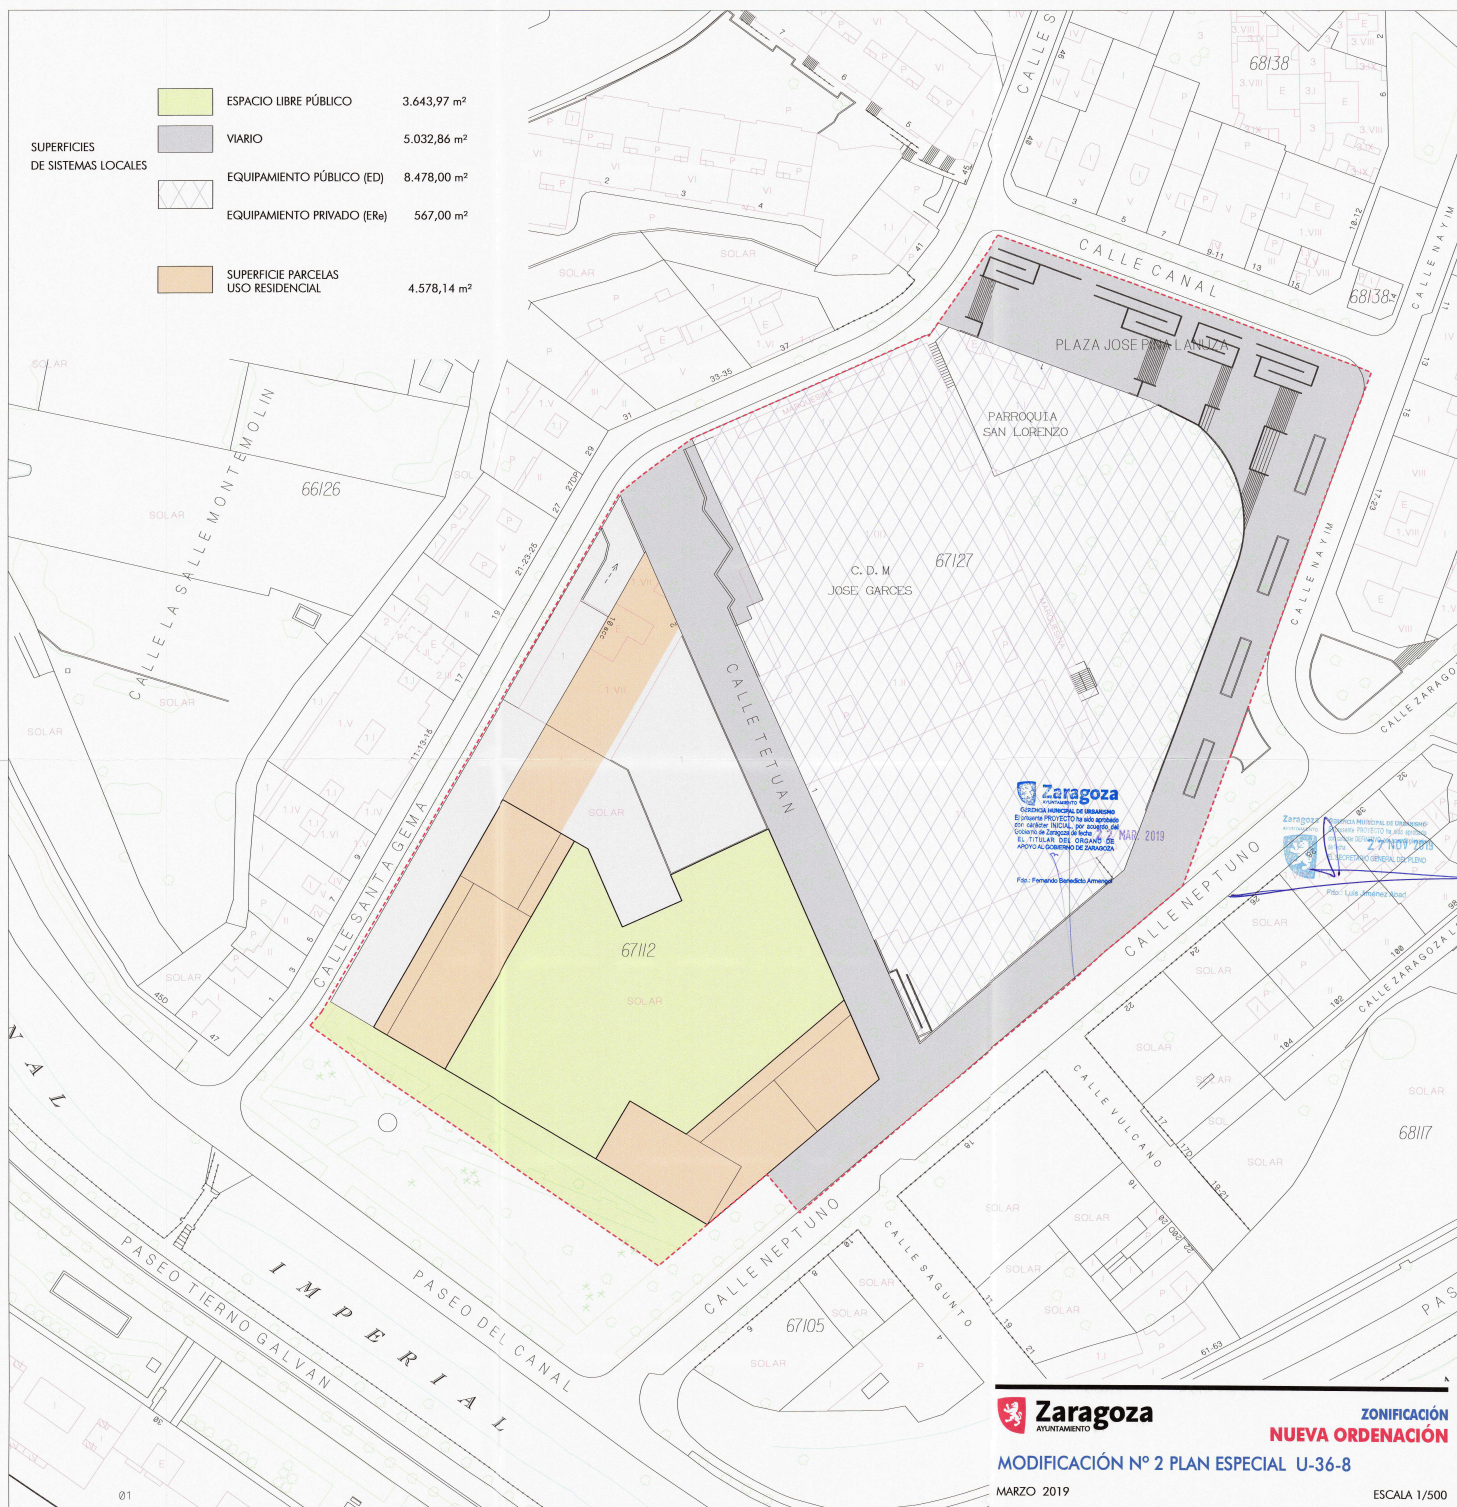

Zaragoza
AYUNTAMIENTO


**ZONIFICACIÓN
NUEVA ORDENACIÓN**

MODIFICACIÓN Nº 2 PLAN ESPECIAL U-36-8

MARZO 2019

ESCALA 1/500

-  DOMINIO PÚBLICO
-  DOMINIO PRIVADO
-  DOMINIO PRIVADO CON SERVIDUMBRE DE USO PÚBLICO

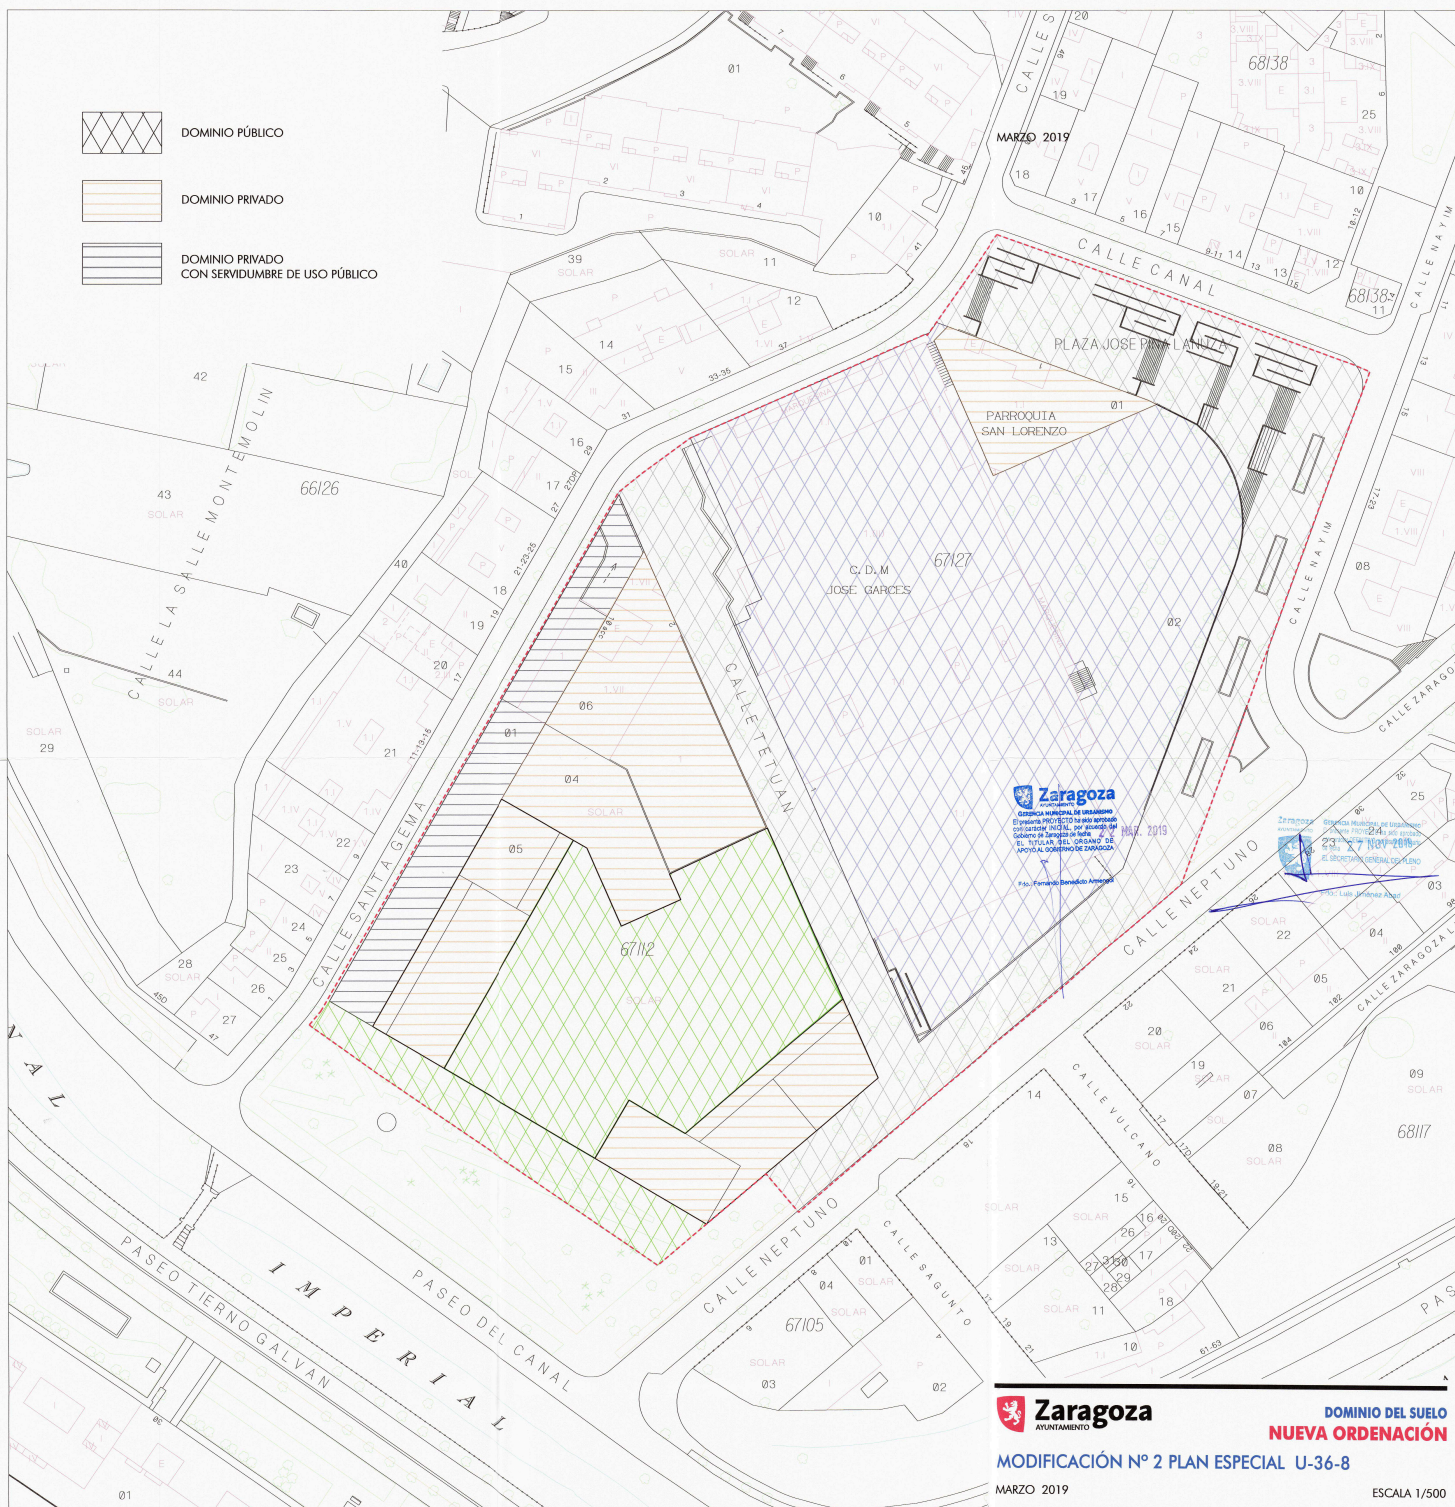

Zaragoza
AYUNTAMIENTO

**DOMINIO DEL SUELO
NUEVA ORDENACIÓN**

MODIFICACIÓN Nº 2 PLAN ESPECIAL U-36-8

MARZO 2019

ESCALA 1/500