

Cº DEL PILON

(DOLINA)

PLANO GUÍA

SITUACIÓN

SECTOR 56/5-1

SECTOR 56/5-3

SIMBOLOGÍA

- R-1 EDIFICACIÓN RESIDENCIAL COLECTIVA DE PROTECCIÓN PÚBLICA EN PRECIO GENERAL 551 VIVIENDAS.
- R-2 EDIFICACIÓN RESIDENCIAL COLECTIVA DE PROTECCIÓN PÚBLICA EN RÉGIMEN ESPECIAL 237 VIVIENDAS.
- R-3 EDIFICACIÓN RESIDENCIAL COLECTIVA RÉGIMEN LIBRE 680 VIVIENDAS.

- EQUIPAMIENTOS (EQ)
- ESPACIOS LIBRES DE DOMINIO Y USO PÚBLICO (ELUP)
- OTROS USOS (OU)

EQUIPAMIENTO SERVICIOS URBANOS (SU)

TOTAL: 758 VIVIENDAS PROTEGIDAS

M4 NUMERACIÓN DE MANZANA RESIDENCIAL


VIAL PEATONAL

CARRIL-BICI

ARQUITECTOS SACRISTÁN Y DIEZ, S.L.P.
Oficina de Manuel Rivera nº 19 (Entrepalco derecho)
44002 PALANCA
Teléfono y Fax: 978 721420
Email: sacristanydiez@nave.com

CORRECCIÓN DE ERRORES DEL PLAN PARCIAL (JUNIO 2012)


ESTUDIO DE ARQUITECTURA SACRISTÁN Y DIEZ AVDA. DE MANUEL RIVERA 19 - Entrepalco TFNO : 978 72 14 26 PALANCA			
PROYECTO: PLAN PARCIAL DEL SECTOR 56/5-3 EN "MIRALBUENO" PGOU DE ZARAGOZA			
PROMOTOR : JUNTA GESTORA SECTOR 56/5-3, PGOU DE ZARAGOZA			
PLANOS :		FECHA	NUMERO
PLANO DE ORDENACIÓN ZONIFICACIÓN (ÁMBITO PRINCIPAL DELIMITADO)		JUN-12	O-1A
CONFORME:		LOS ARQUITECTOS :	1/1500
EL PROMOTOR		JAMIE SACRISTÁN MONTESINOS	EDUARDO DIEZ GARCÍA

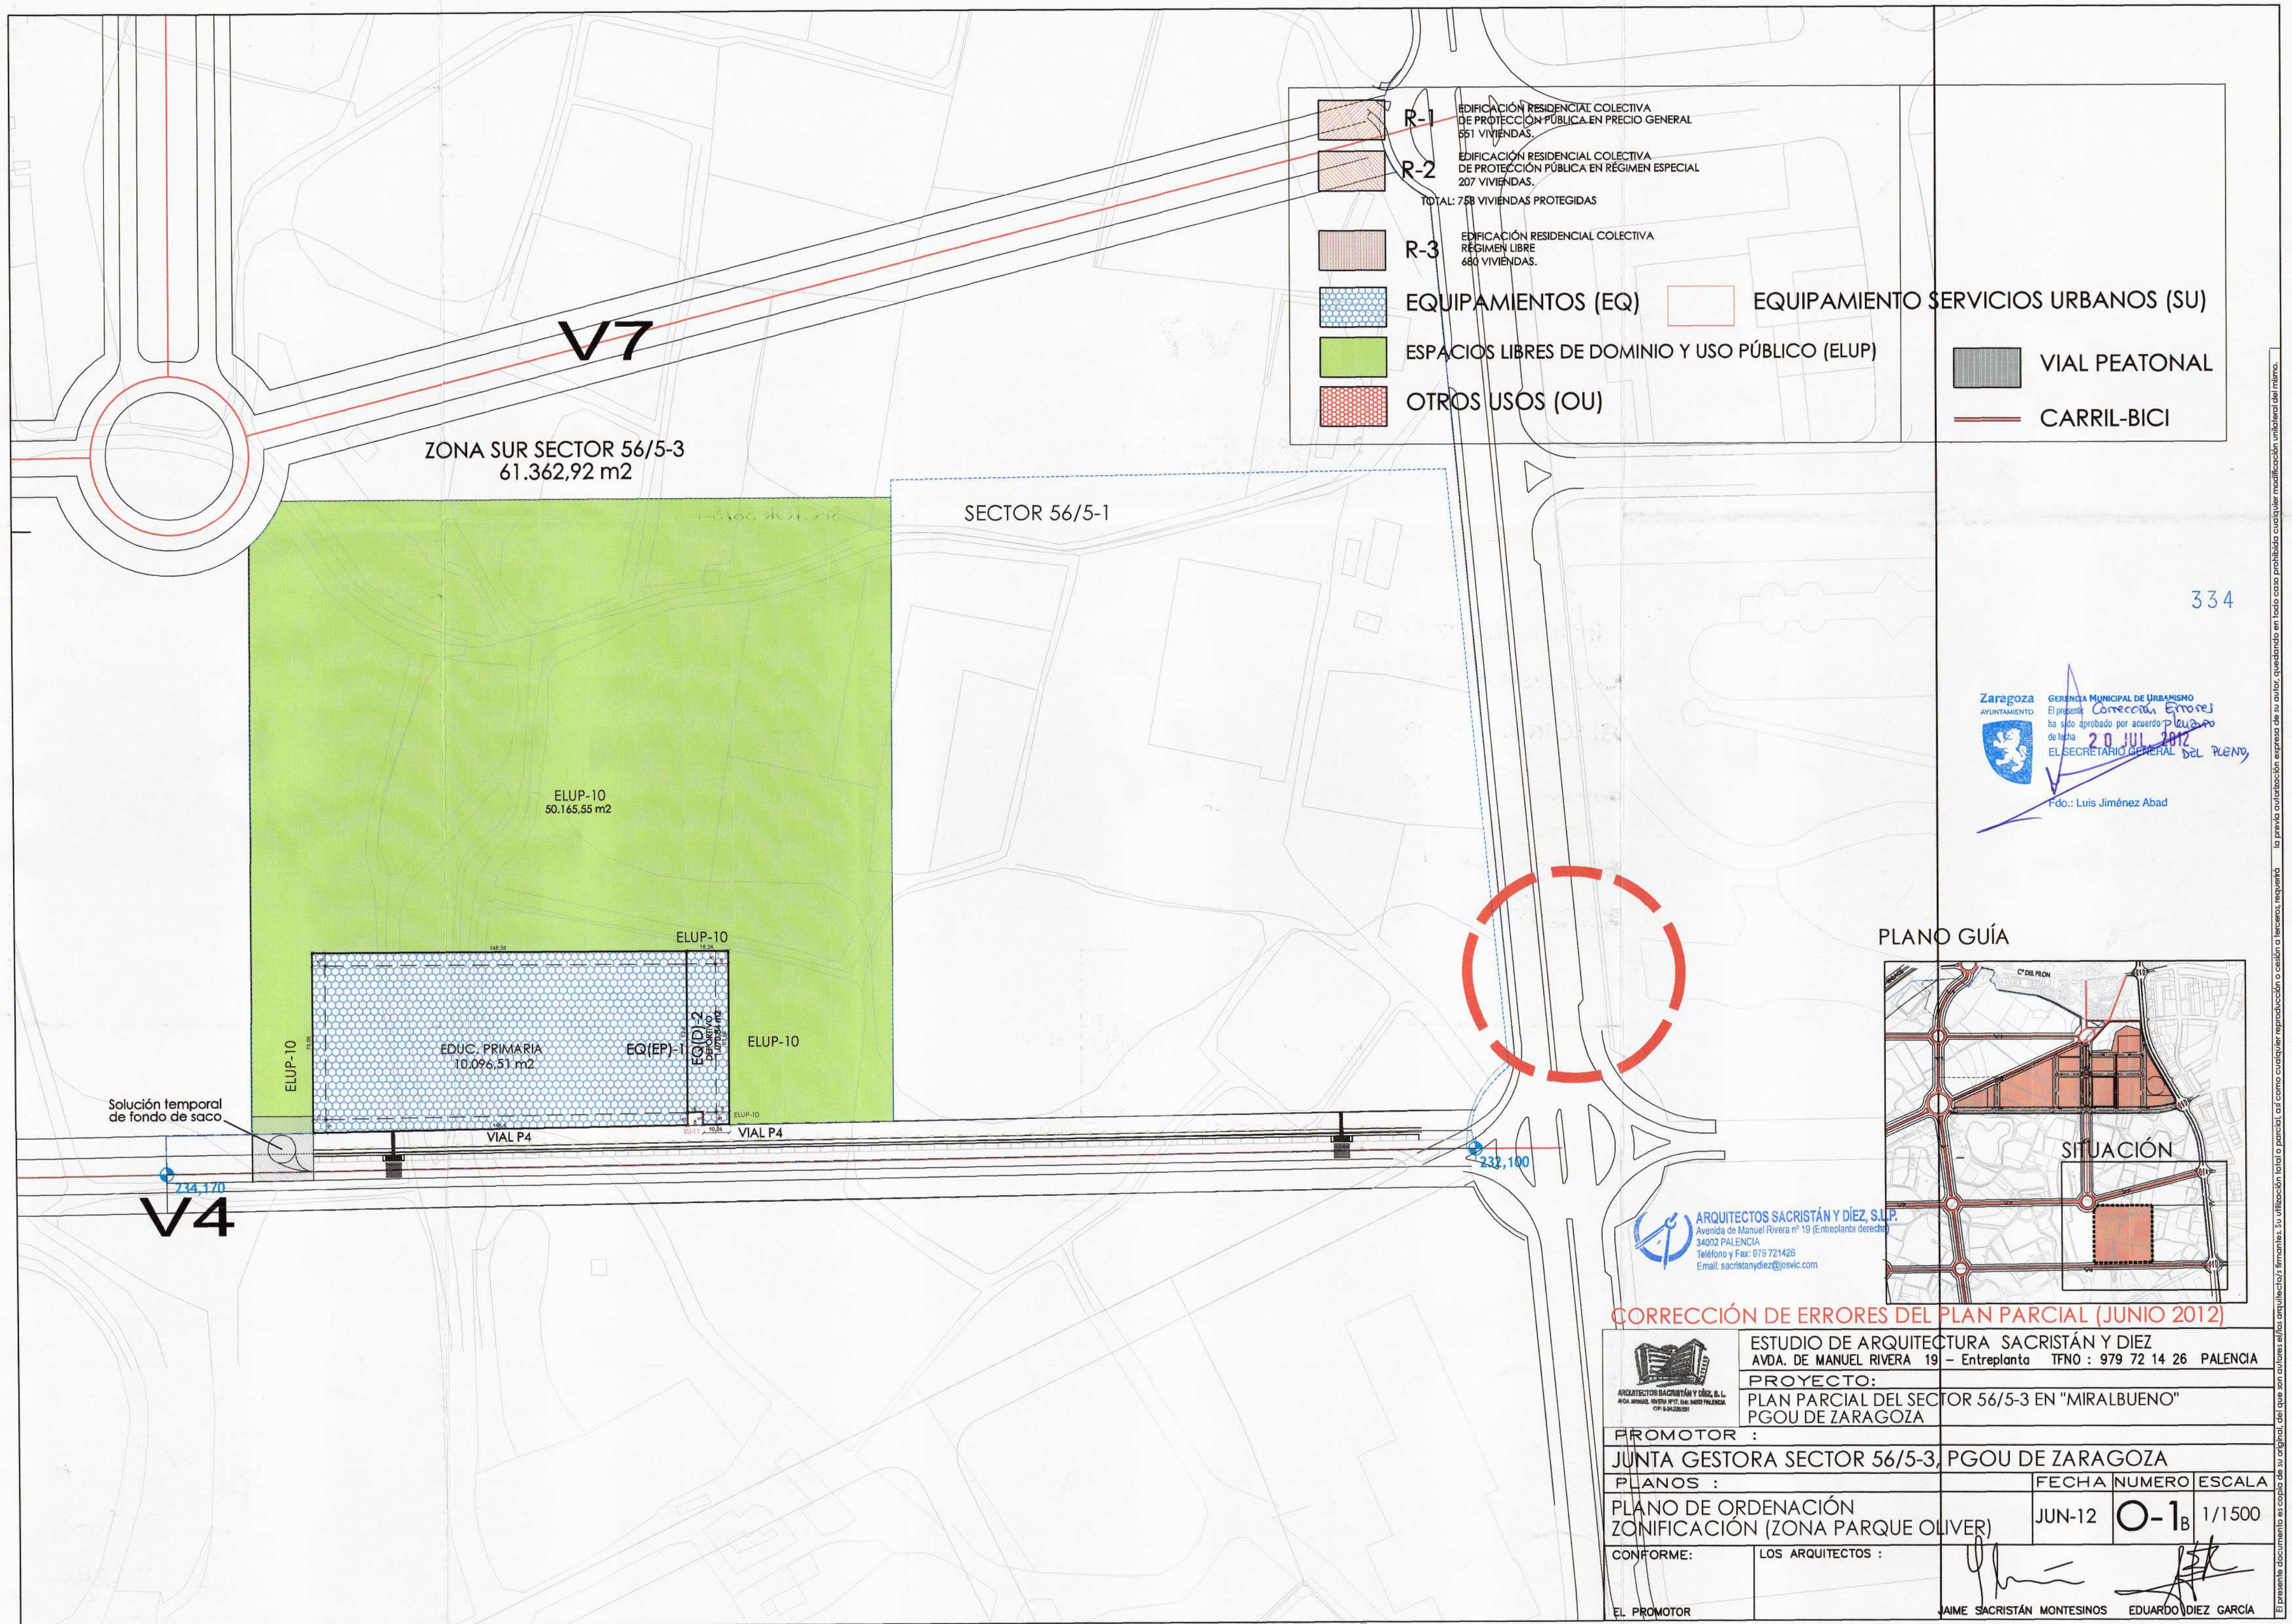

334


Zaragoza
AYUNTAMIENTO
El presente **Corrección Errores**
ha sido aprobado por acuerdo **pleno**
de fecha **20 JUL 2012**
EL SECRETARIO GENERAL DEL PLENO
Fdo.: Luis Jiménez Abad

PLANO GUÍA

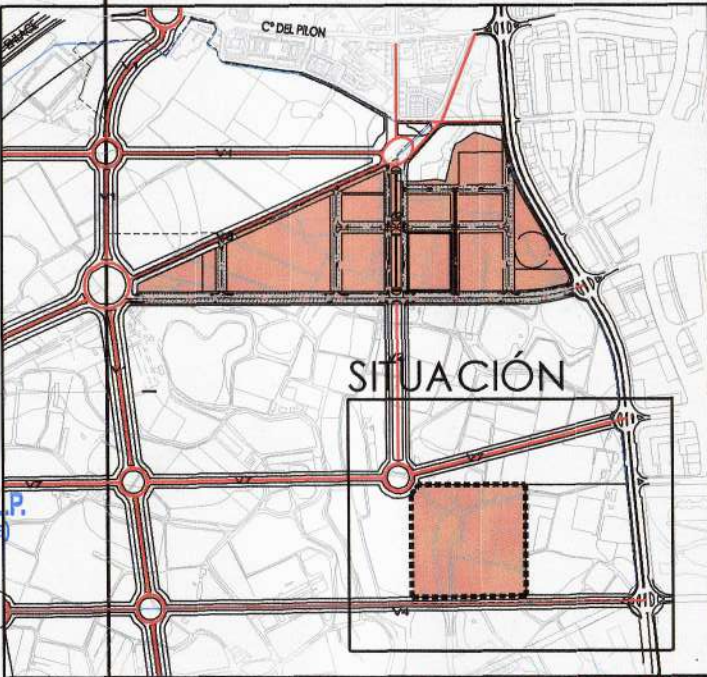

ARQUITECTOS SACRISTÁN Y DÍEZ, S.L.P.
Avenida de Manuel Rivera nº 19 (Entreplanta derecha)
34002 PALENCIA
Teléfono y Fax: 879 721426
Email: sacristanydiez@esvic.com

CORRECCIÓN DE ERRORES DEL PLAN PARCIAL (JUNIO 2012)

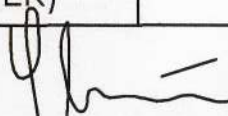 ARQUITECTOS SACRISTÁN Y DÍEZ, S.L. AVDA. MANUEL RIVERA 19 PT. 2º DE 1ºª PALENCIA CIP: 8-9-2005(1)	ESTUDIO DE ARQUITECTURA SACRISTÁN Y DÍEZ AVDA. DE MANUEL RIVERA 19 – Entreplanta TFNO : 979 72 14 26 PALENCIA			
	PROYECTO: PLAN PARCIAL DEL SECTOR 56/5-3 EN "MIRALBUENO" PGOU DE ZARAGOZA			
PROMOTOR : JUNTA GESTORA SECTOR 56/5-3, PGOU DE ZARAGOZA				
PLANOS :		FECHA	NUMERO	ESCALA
PLANO DE ORDENACIÓN ZONIFICACIÓN (ZONA PARQUE OLIVER)		JUN-12	O-1 _B	1/1500
CONFORME:		LOS ARQUITECTOS :		
				
EL PROMOTOR		JAIME SACRISTÁN MONTESINOS		EDUARDO DÍEZ GARCÍA

Cº DEL PILON

PLANO GUÍA



SITUACIÓN

SECTOR 56/5-1

SECTOR 56/5-3

(DOLINA)

(DOLINA)

(DOLINA)

(DOLINA)

(DOLINA)

(DOLINA)

- R-1 EDIFICACIÓN RESIDENCIAL COLECTIVA DE PROTECCIÓN PÚBLICA EN RÉGIMEN GENERAL 551 VIVIENDAS.
- R-2 EDIFICACIÓN RESIDENCIAL COLECTIVA DE PROTECCIÓN PÚBLICA EN RÉGIMEN ESPECIAL 207 VIVIENDAS.
- TOTAL: 758 VIVIENDAS PROTEGIDAS
- R-3 EDIFICACIÓN RESIDENCIAL COLECTIVA EN RÉGIMEN LIBRE 680 VIVIENDAS.

- EQUIPAMIENTOS (EQ)
- ESPACIOS LIBRES DE DOMINIO Y USO PÚBLICO (ELUP)
- ESPACIOS LIBRES DE DOMINIO Y USO PRIVADO (ELU Pr)
- OTROS USOS (OU)
- VIAL PEATONAL
- CARRIL-BICI
- APARCABICIS
- ESTACIÓN "BiZi"
- RESERVA PLAZA MINUSVÁLIDOS

LAS ALINEACIONES DE LOS EDIFICIOS DENTRO DE LOS LÍMITES DEL ÁREA DE MOVIMIENTO DE LA EDIFICACIÓN ES UN PLANTAMIENTO NO VINCULANTE. PODRÁ MODIFICARSE DENTRO DE LOS LÍMITES FIJADOS EN LAS NORMAS URBANÍSTICAS DEL PLAN PARCIAL.

Nº DE PARCELA Y SUPERFICIE TOTAL DE PARCELA
Nº DE PLANTAS SOBRE RASANTE MÁXIMAS
LÍMITE ÁREA MOVIMIENTO EDIFICACIÓN

CORRECCIÓN DE ERRORES DEL PLAN PARCIAL (JUNIO 2012)

ESTUDIO DE ARQUITECTURA SACRISTÁN Y DIEZ, S.L.P. AVDA. DE MANUEL RIVERA 19 - Entreplanta TFO: 979 72 14 26 PALENCIA			
PROYECTO: PLAN PARCIAL DEL SECTOR 56/5-3 EN "MIRALBUENO" PGOU DE ZARAGOZA			
PROMOTOR:	JUNTA GESTORA SECTOR 56/5-3, PGOU DE ZARAGOZA		
PLANOS:	FECHA	NUMERO	ESCALA
PLANO DE ORDENACIÓN EDIFICACIÓN (ÁMBITO PRINCIPAL DELIMITADO)	JUN-12	O-2A	1/1500
CONFORME:	LOS ARQUITECTOS:		
EL PROMOTOR	JAIME SACRISTÁN MONTESINOS EDUARDO DIEZ GARCIA		



Zaragoza
AYUNTAMIENTO
GERENCIA MUNICIPAL DE URBANISMO
SERVICIO JURIDICO DE ORDENACIÓN
Y GESTIÓN URBANISTICA



Zaragoza
AYUNTAMIENTO

GERENCIA MUNICIPAL DE URBANISMO


El presente *Concedido Errores*
ha sido aprobado por acuerdo *pleno*
de fecha **12 0 JUL 2012**

EL SECRETARIO GENERAL DEL PLENO

Fdo.: Luis Jiménez Abad

The map shows the urban layout of the 'Ciudad del Peñón' in Bogotá. A grid of roads is visible, with a river flowing through the area. A specific area is highlighted in orange, indicating the proposed development site. The map includes a detailed inset of the development site, showing the layout of the buildings and the surrounding infrastructure. The text 'CIUDAD DEL PEÑÓN' is visible at the top, and 'SITUACIÓN' is written in the center of the map.

CORRECCIÓN DE ERRORES DEL PLAN PARCIAL (JUNIO 2012)

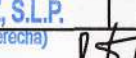 AYUNTAMIENTO DE ZARAGOZA AVDA. MANUEL RIVERA 19 - 50013 ZARAGOZA T. 976 374000 FAX 976 374001	ESTUDIO DE ARQUITECTURA SACRISTÁN Y DIEZ AVDA. DE MANUEL RIVERA 19 - Entrepanta TFNO : 979 72 14 26 PALENCIA			
	PROYECTO: PLAN PARCIAL DEL SECTOR 56/5-3 EN "MIRALBUENO" PGOU DE ZARAGOZA			
PROMOTOR : JUNTA GESTORA SECTOR 56/5-3, PGOU DE ZARAGOZA				
PLANOS : PLANO DE ORDENACIÓN EDIFICACIÓN (ZONA PARQUE OLIVER)		FECHA JUN-12	NUMERO O-2 ^B	ESCALA 1/1500
CONFORME:	LOS ARQUITECTOS :  	JUNTA DE ORDENACIÓN DE ZARAGOZA AVDA. DE MANUEL RIVERA 19 - 50013 ZARAGOZA T. 976 374000 FAX 976 374001 Email: jorzaragoza@zaragozaspain.es		
EL PROMOTOR	JAIME SACRISTÁN MONTESINOS		EDUARDO DIEZ GARCÍA	

A)

Cº DEL PILON

SECTOR 56/5-1

PLANO GUÍA




Zaragoza
SECTOR 56/5-3
PLAN - 1 OCT. 2010
ARCHITECTO GONZALO GARCÍA
Firma Luis Jiménez Alvar

Z-VI

"ZONA". ÁMBITO DE REDACCIÓN DE ESTUDIO DE DETALLE.

SECTOR 56/5-3

 ESTUDIO DE ARQUITECTURA SACRISTÁN Y DIEZ AVDA. DE MANUEL RIVERA 19 - Entreplanta - 50001 ZARAGOZA - ARAGÓN - ESPAÑA TEL: 979 72 14 26 - FAX: 979 72 14 27 - E-MAIL: info@arquitectos-sacristan-y-diez.es			
PROYECTO: PLAN PARCIAL DEL SECTOR 56/5-3 EN "MIRALBUENO" PGOU DE ZARAGOZA			
PROMOTOR: JUNTA GESTORA SECTOR 56/5-3, PGOU DE ZARAGOZA			
PLANOS:	FECHA:	NUMERO:	ESCALA:
PLANO DE ORDENACIÓN: "ZONAS" ÁMBITOS REDACCIÓN ESTUDIO DE DETALLE	SEPT 10	O-6	1/1500
CONFORME:  LOS ARQUITECTOS:  			

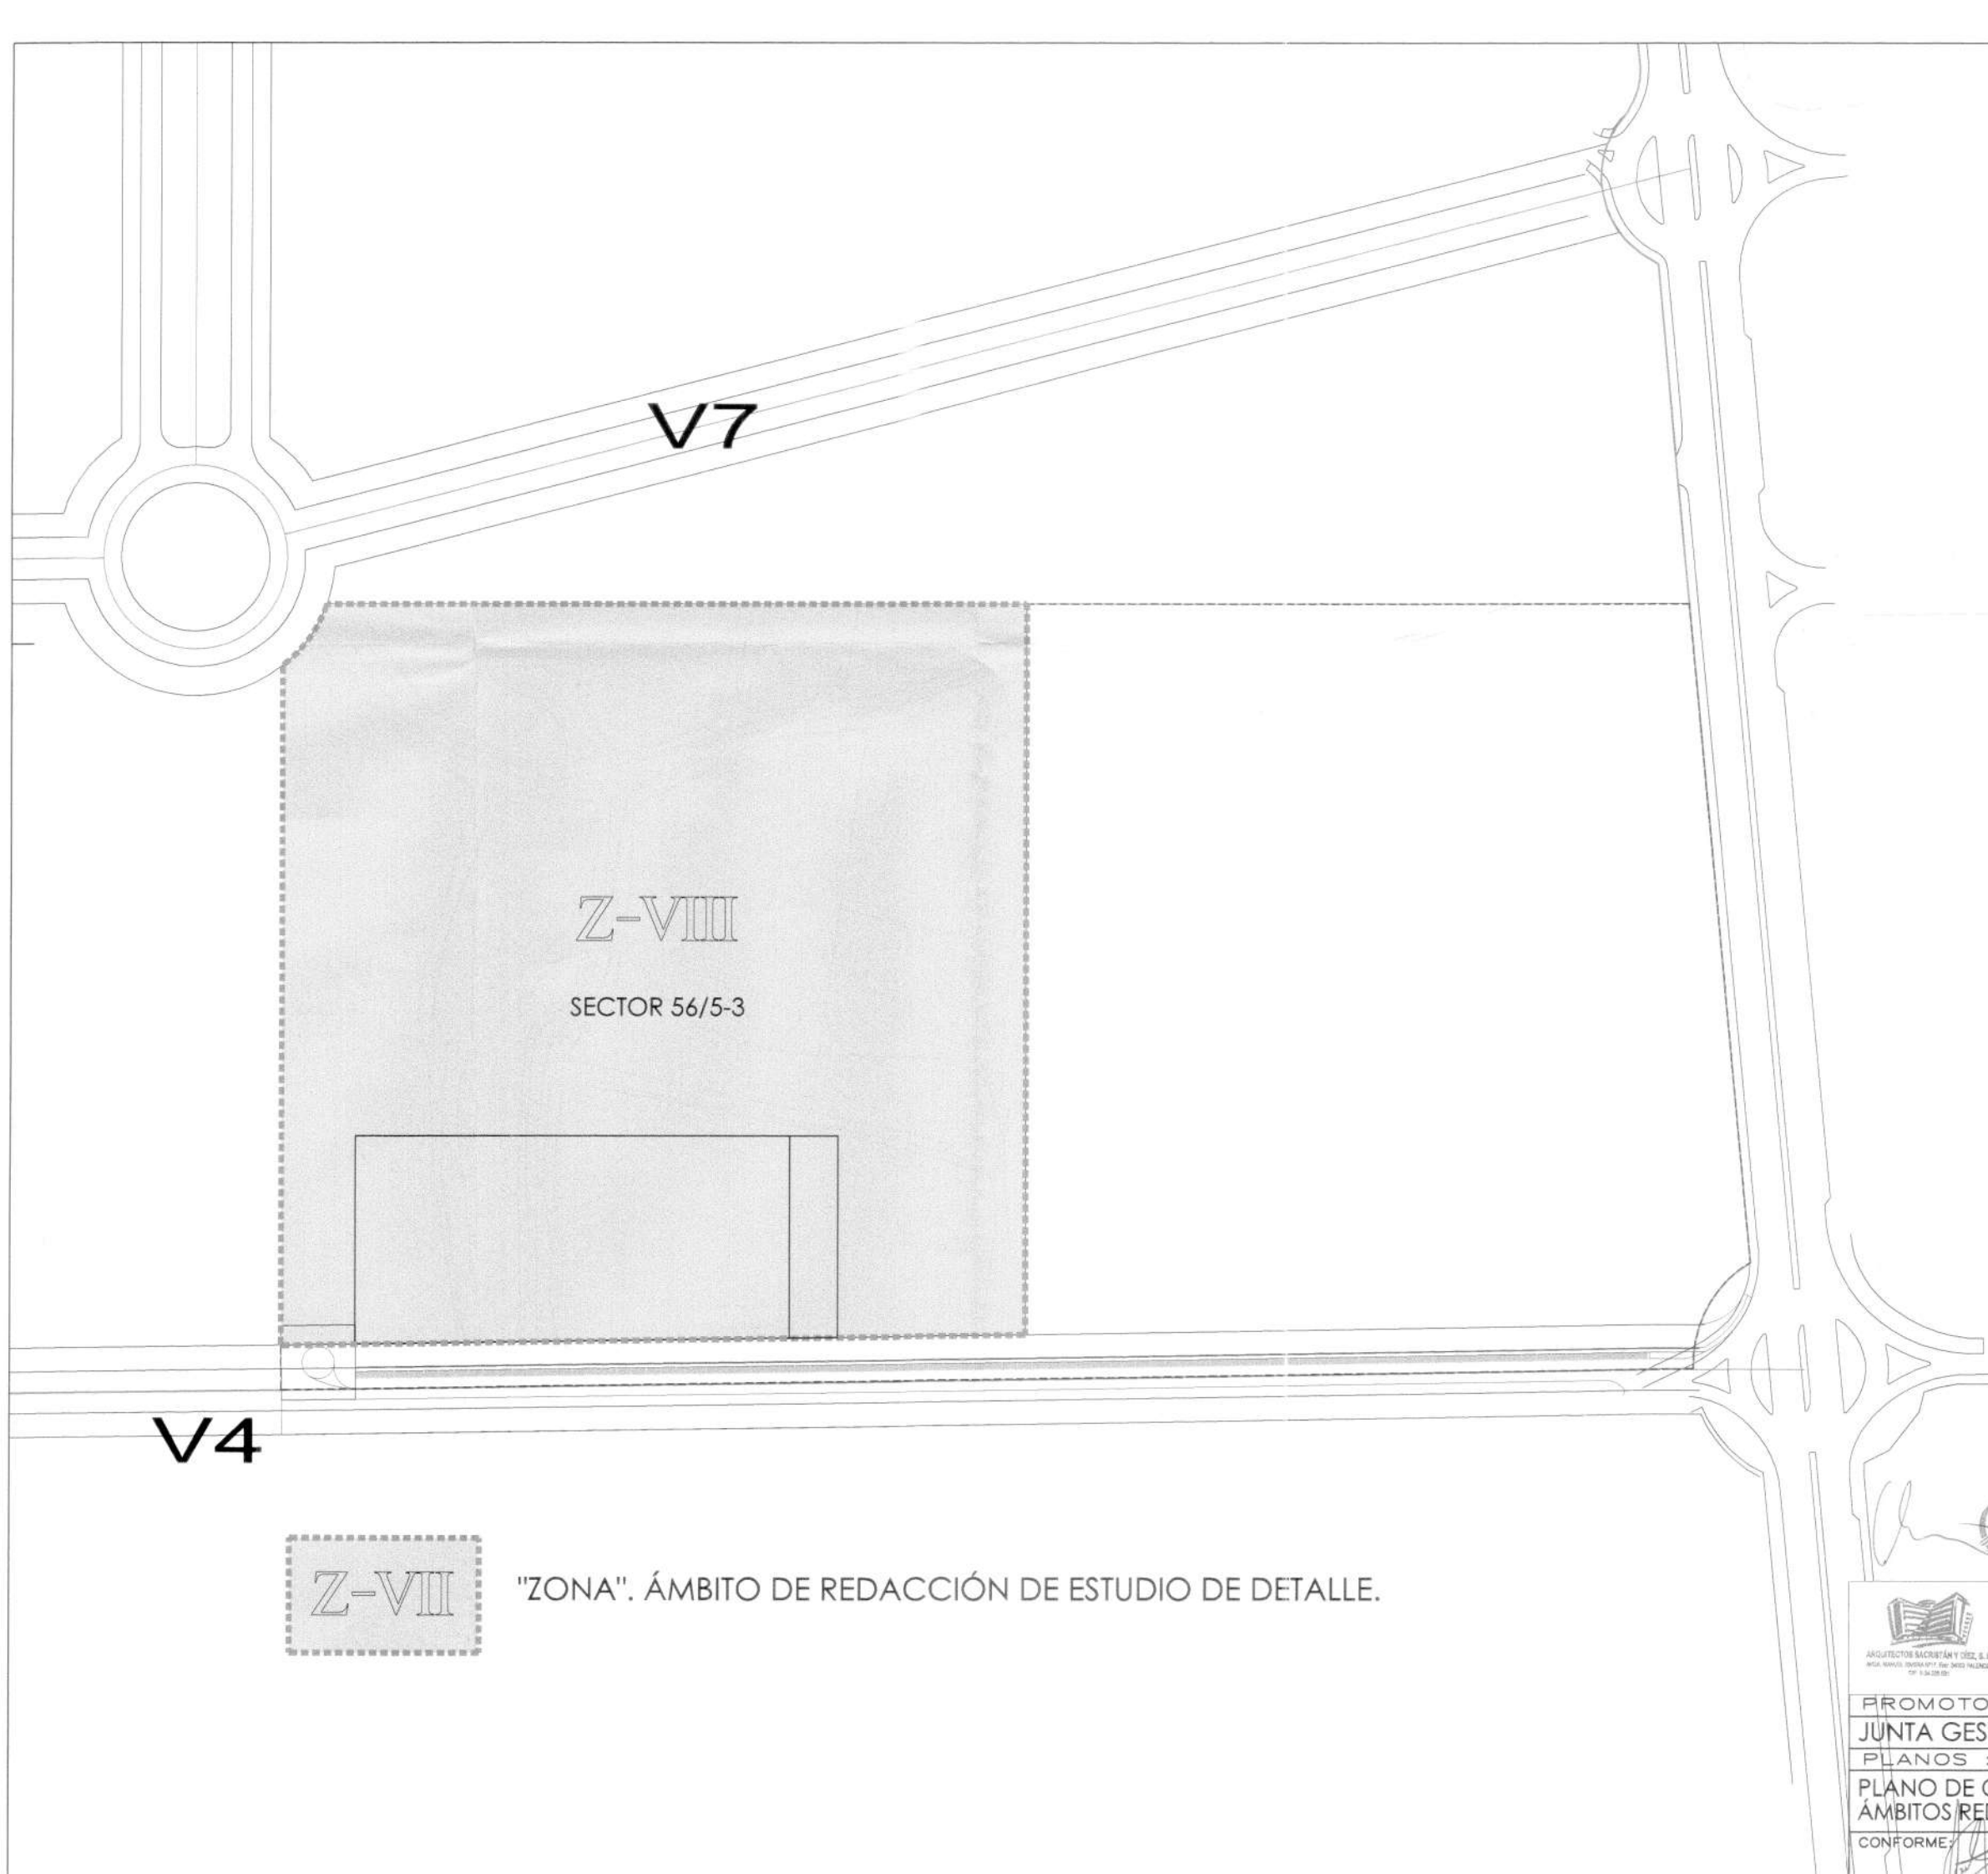

Zaragoza
AYUNTAMIENTO
OPINION MUNICIPAL DE URBANISMO
El presente PROYECTO ha sido aprobado
con carácter DEFINITIVO por acuerdo del pleno
de fecha: - 1 OCT. 2010
EL SECRETARIO GENERAL DEL PLENO
Fdo.: Luis Jiménez Abad

PLANO GUÍA



"ZONA". ÁMBITO DE REDACCIÓN DE ESTUDIO DE DETALLE.




ESTUDIO DE ARQUITECTURA SACRISTÁN Y DIEZ
AVDA. DE MANUEL RIVERA 19 - Entreplanta Tfno : 979 72 14 26 PALENCIA

PROYECTO:
PLAN PARCIAL DEL SECTOR 56/5-3 EN "MIRALBUENO"
PGOU DE ZARAGOZA

PROMOTOR :
JUNTA GESTORA SECTOR 56/5-3, PGOU DE ZARAGOZA

PLANOS :	FECHA	NUMERO	ESCALA
PLANO DE ORDENACIÓN: "ZONAS" ÁMBITOS REDACCIÓN ESTUDIO DE DETALLE	SEPT 10	O-7	1/1500

CONFORME: LOS ARQUITECTOS :

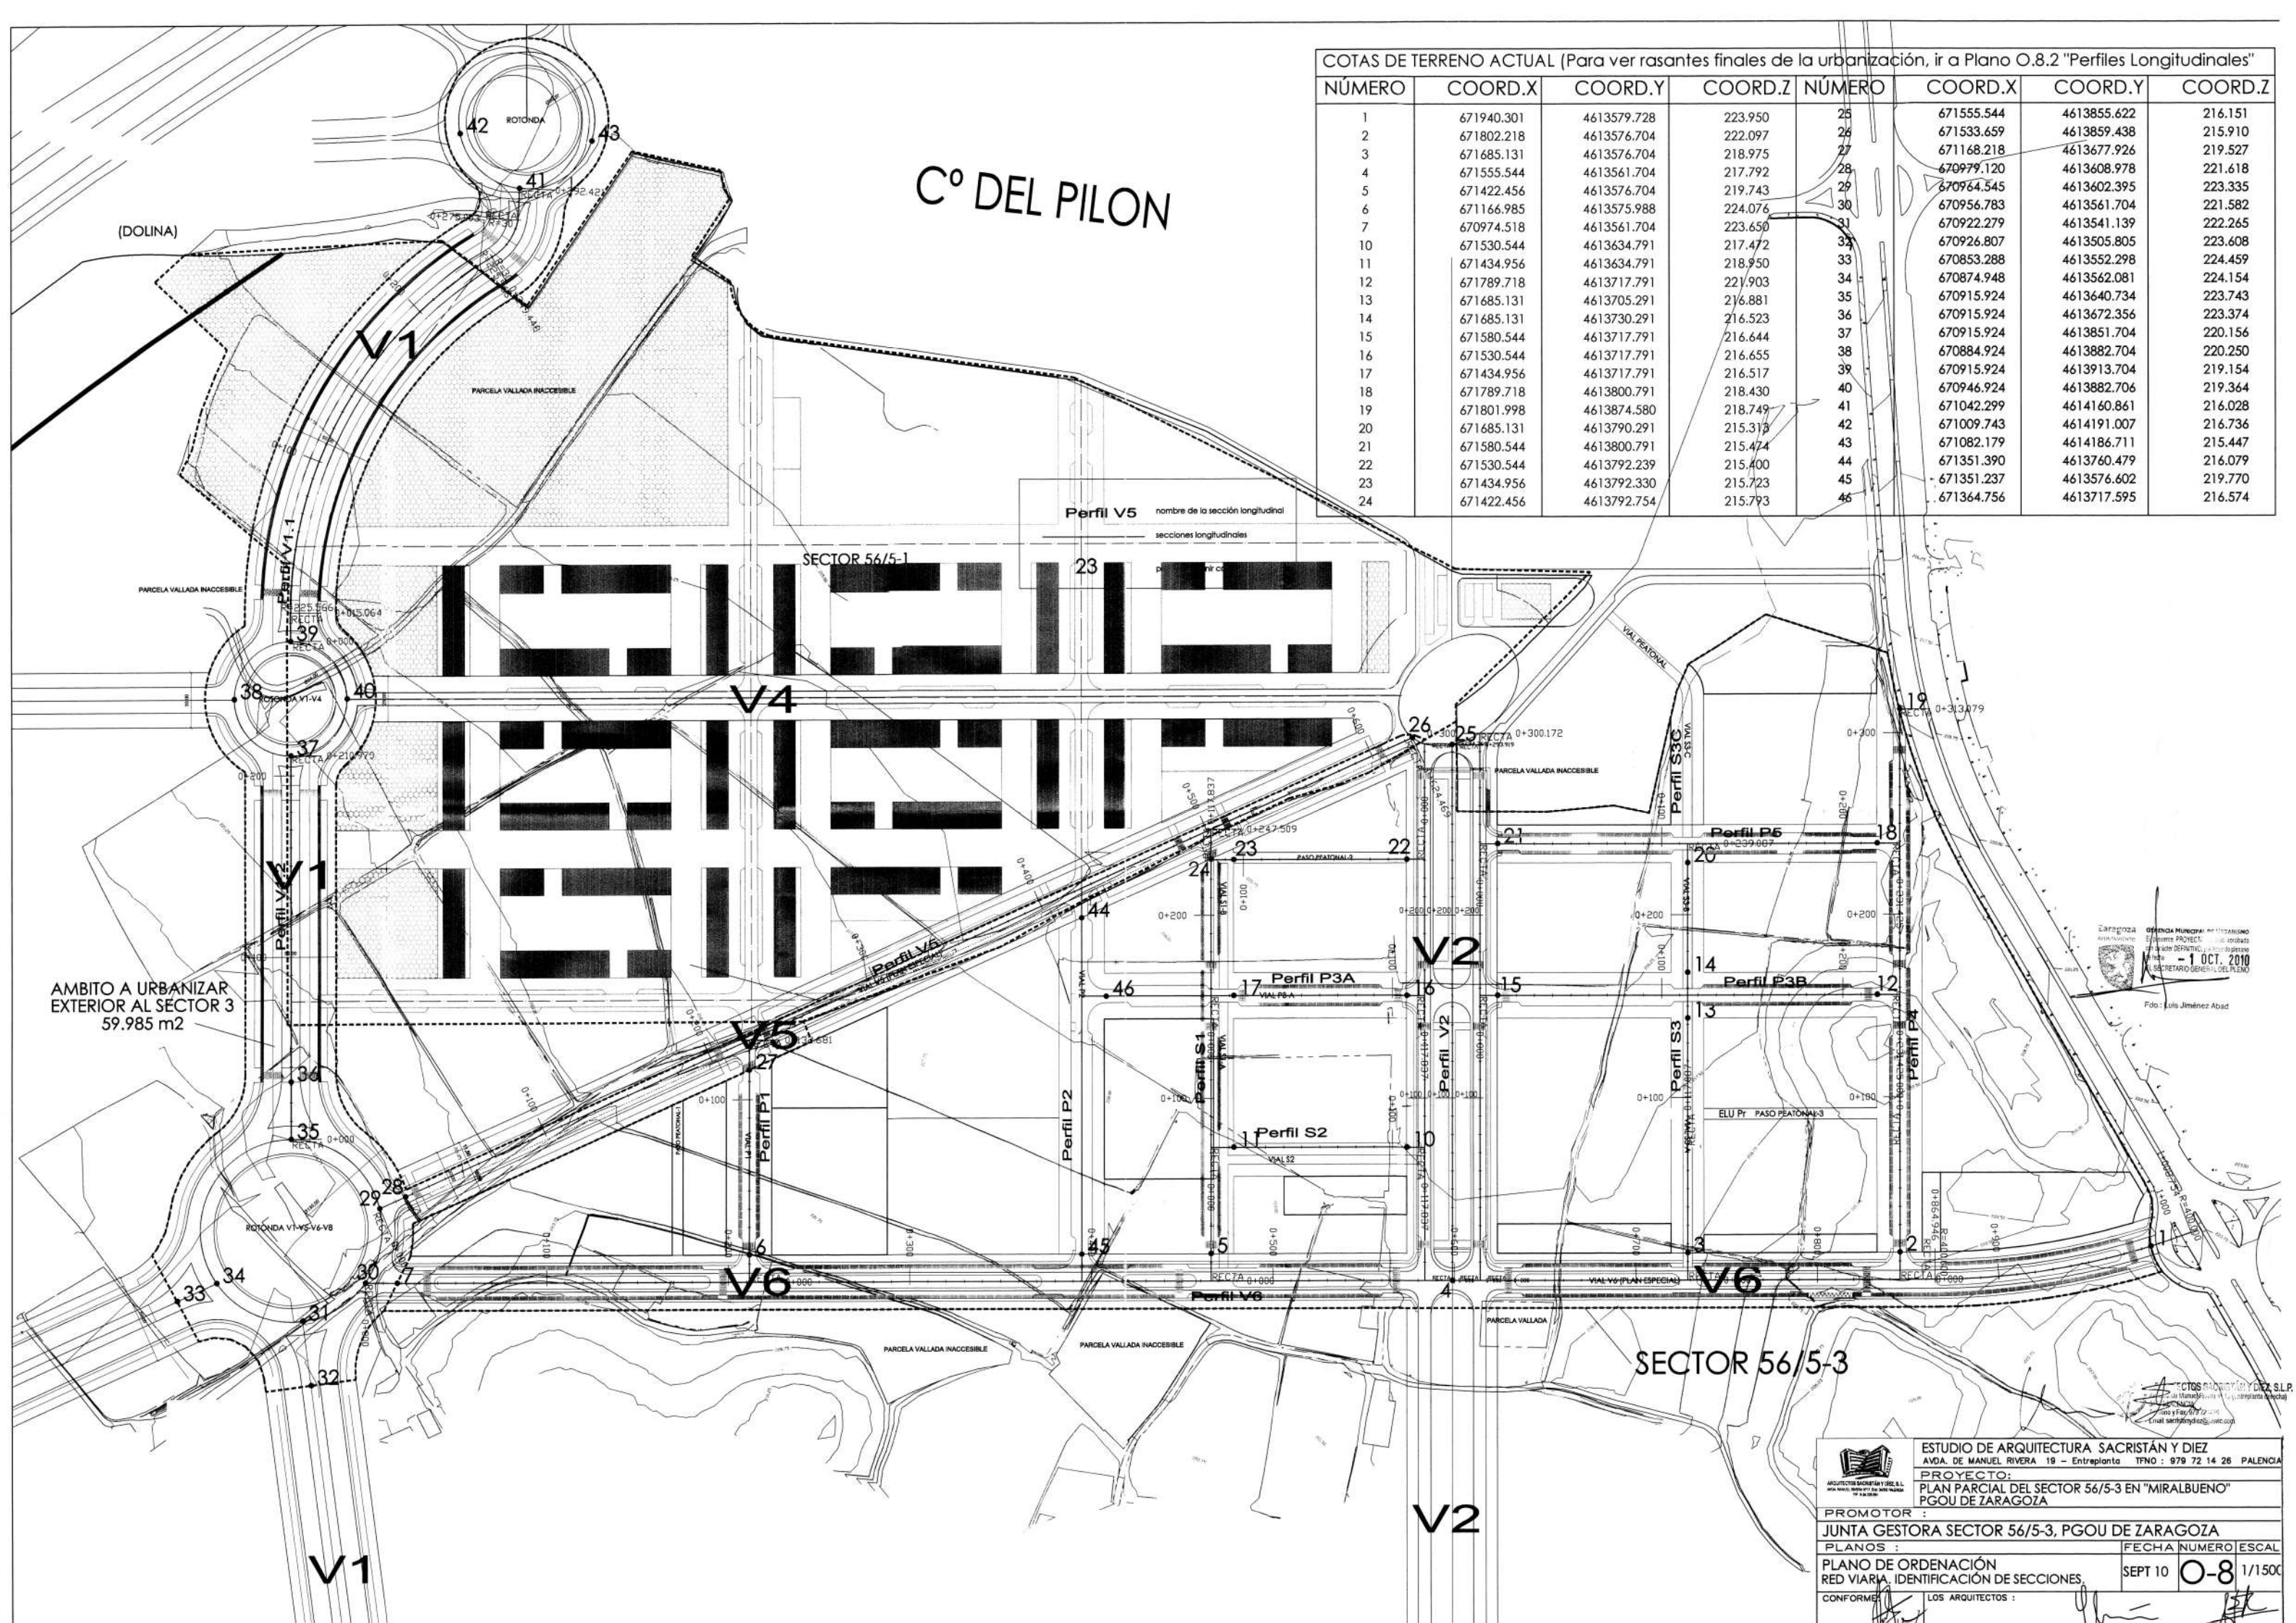

COTAS DE TERRENO ACTUAL (Para ver rasantes finales de la urbanización, ir a Plano O.8.2 "Perfiles Longitudinales")							
NÚMERO	COORD.X	COORD.Y	COORD.Z	NÚMERO	COORD.X	COORD.Y	COORD.Z
1	671940.301	4613579.728	223.950	25	671555.544	4613855.622	216.151
2	671802.218	4613576.704	222.097	26	671533.659	4613859.438	215.910
3	671685.131	4613576.704	218.975	27	671168.218	4613677.926	219.527
4	671555.544	4613561.704	217.792	28	670979.120	4613608.978	221.618
5	671422.456	4613576.704	219.743	29	670964.545	4613602.395	223.335
6	671166.985	4613575.988	224.076	30	670956.783	4613561.704	221.582
7	670974.518	4613561.704	223.650	31	670922.279	4613541.139	222.265
10	671530.544	4613634.791	217.472	32	670926.807	4613505.805	223.608
11	671434.956	4613634.791	218.950	33	670853.288	4613552.298	224.459
12	671789.718	4613717.791	221.903	34	670874.948	4613562.081	224.154
13	671685.131	4613705.291	216.881	35	670915.924	4613640.734	223.743
14	671685.131	4613730.291	216.523	36	670915.924	4613672.356	223.374
15	671580.544	4613717.791	216.644	37	670915.924	4613851.704	220.156
16	671530.544	4613717.791	216.655	38	670884.924	4613882.704	220.250
17	671434.956	4613717.791	216.517	39	670915.924	4613913.704	219.154
18	671789.718	4613800.791	218.430	40	670946.924	4613882.706	219.364
19	671801.998	4613874.580	218.749	41	671042.299	4614160.861	216.028
20	671685.131	4613790.291	215.313	42	671009.743	4614191.007	216.736
21	671580.544	4613800.791	215.474	43	671082.179	4614186.711	215.447
22	671530.544	4613792.239	215.400	44	671351.390	4613760.479	216.079
23	671434.956	4613792.330	215.723	45	671351.237	4613576.602	219.770
24	671422.456	4613792.754	215.793	46	671364.756	4613717.595	216.574

Zaragoza
AYUNTAMIENTO
SECRETARÍA GENERAL DE PLANO
Fdo: Luis Jiménez Abad



ESTUDIO DE ARQUITECTURA SACRISTÁN Y DIEZ
AVDA. DE MANUEL RIVERA 19 - Entrepiano Tfno: 979 72 14 26 PALENCIA

PROYECTO:
PLAN PARCIAL DEL SECTOR 56/5-3 EN "MIRALBUENO"
PGOU DE ZARAGOZA

PROMOTOR:
JUNTA GESTORA SECTOR 56/5-3, PGOU DE ZARAGOZA

PLANOS:
PLANO DE ORDENACIÓN
RED VIARIA. IDENTIFICACIÓN DE SECCIONES.

CONFORME:
LOS ARQUITECTOS:


FECHA
SEPT 10

NUMERO
O-8


ESCALA
1/1500

VIALES PRINCIPALES (P)

SECCIÓN VIALES P1, P2, P3A, P3B y P4

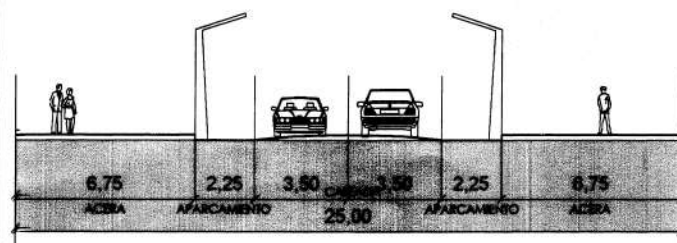


SECCIÓN VIAL P5

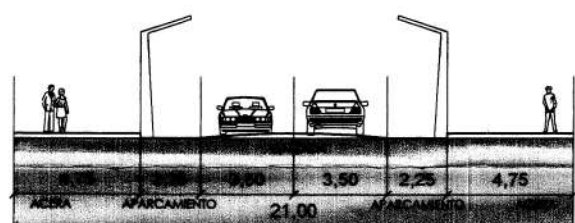


VIALES SECUNDARIOS (S)


SECCIÓN VIAL S1

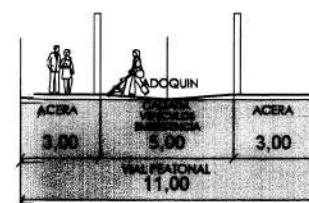


SECCIÓN VIALES S2, S3A y S3B

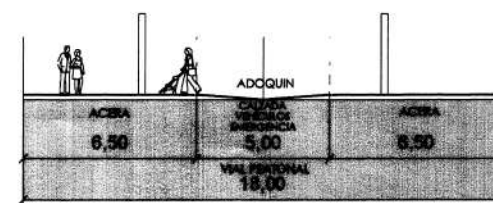

SECCIÓN PASO PEATONAL 1, 2 y 3

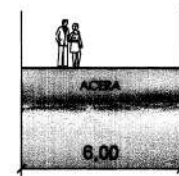


PLANO DE SITUACIÓN EN EL SECTOR ZONA NORTE

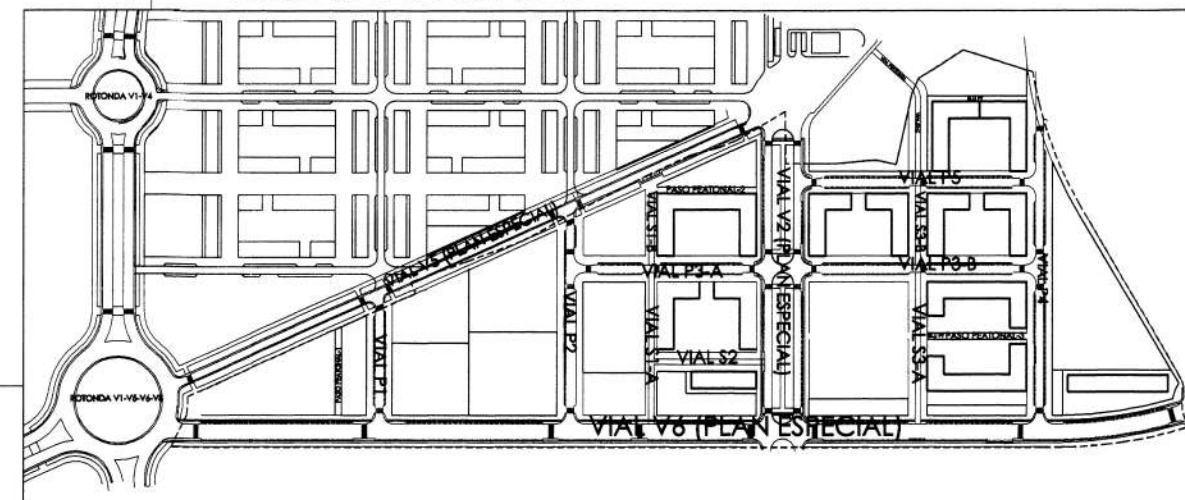


VIALES ESTRUCTURANTES (V), INTERIORES O EXTERIORES AL S. 56/5-3:

VIAL V2 (PLAN ESPECIAL)

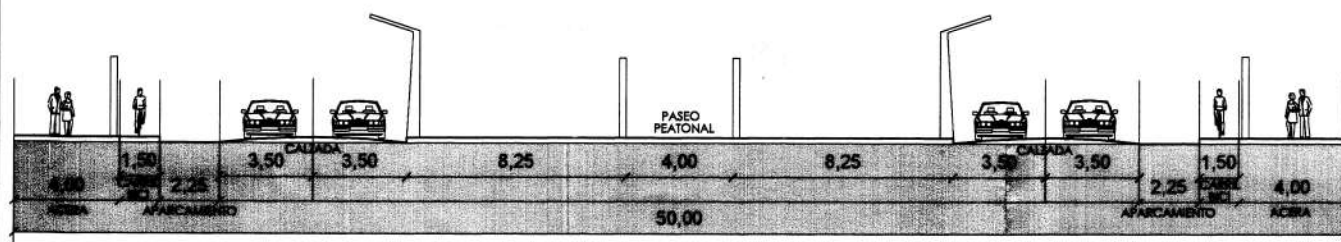


VIAL V6 (PLAN ESPECIAL)

SECCIÓN TIPO I

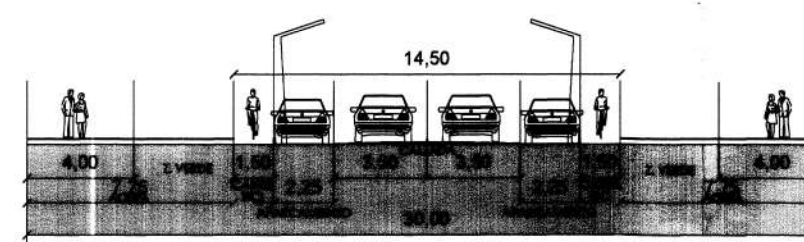

NOTA 1: PARA EL V6 SE PERMITEN SECCIONES TRANSVERSALES DIFERENTES, PERO DEBERÁN CUMPLIR LAS CONDICIONES REGULADAS EN EL APARTADO 4.4 DE LAS NORMAS URBANÍSTICAS DE ESTE PLAN PARCIAL.

VIAL V4 (PLAN ESPECIAL)

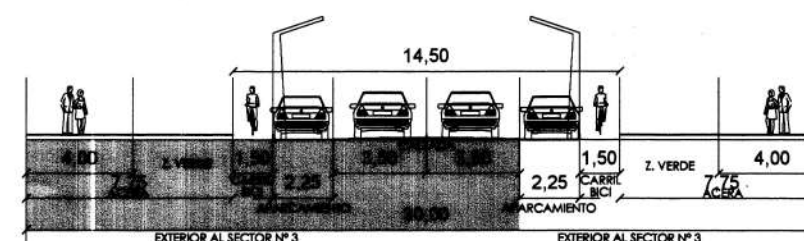


EXTERIOR AL SECTOR Nº 3 18,50
SI SE INCLUYE SU EJECUCIÓN ENTRE LOS GASTOS DE URBANIZACIÓN
EXTERIOR AL SECTOR Nº 3 11,50
NO SE INCLUYE SU EJECUCIÓN ENTRE LOS GASTOS DE URBANIZACIÓN

NOTA: DADO QUE LA DELIMITACIÓN DEL SECTOR 3 EN LA ZONA SUR NO CONTIENE VIAL DE ACCESO, YA QUE EL V4 ESTÁ INCLUIDO EN EL SECTOR Nº 1, Y NO HA SIDO EJECUTADO, SE PLANTEA ADELANTRAR SU EJECUCIÓN PARCIAL PARA HACER VIABLE EL USO DE LA ZONA, QUEDANDO PENDIENTE DE URBANIZACIÓN EL RESTO DEL VIAL, PARA FUTUROS DESARROLLOS

EL RESTO DE VIALES SE URBANIZAN COMPLETOS EN TODA SU SECCIÓN TRANSVERSAL, DENTRO DE LOS ÁMBITOS DELIMITADOS EN LOS PLANOS O-2A Y O-2B.

VIAL V5 (PLAN ESPECIAL)

SECCIÓN TIPO II

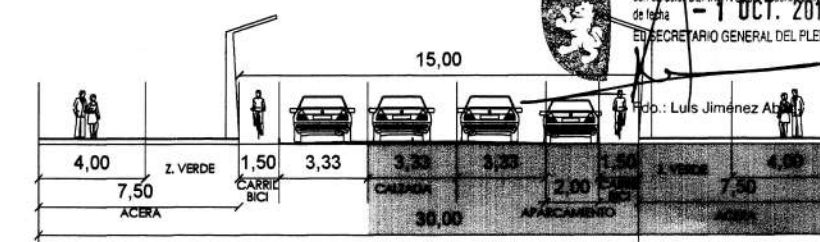

12,34 NO SE INCLUYE SU EJECUCIÓN ENTRE LOS GASTOS DE URBANIZACIÓN
17,66 SI SE INCLUYE SU EJECUCIÓN ENTRE LOS GASTOS DE URBANIZACIÓN

NOTA 1: PARA EL V5 SE PERMITEN SECCIONES TRANSVERSALES DIFERENTES, PERO DEBERÁN CUMPLIR LAS CONDICIONES REGULADAS EN EL APARTADO 4.4 DE LAS NORMAS URBANÍSTICAS DE ESTE PLAN PARCIAL.

NOTA 2: DADO QUE LA DELIMITACIÓN DEL SECTOR Nº 3 ES IRREGULAR Y NO COINCIDE CON EL VIAL V5 COMPLETO, PARA HACER VIABLES LAS PARCELAS INTERIORES AL SECTOR 3 SE CONSIDERA NECESARIO URBANIZAR, SEGÚN EL CASO:

CASO SECCIÓN TIPO I: URBANIZAR TODA LA ACERA SUR Y LOS DOS CARRILES DE LA CALZADA - 18,50 m - DEJANDO PENDIENTE HASTA EL DESARROLLO DE LOS SECTORES COYUNDANTES (EL 1 Y EL 2). LA ACERA NORTE HASTA BANDA DE APARCAMIENTO INCLUIDA - 11,50 m -.


CASO SECCIÓN TIPO II: URBANIZAR TODA LA ACERA SUR Y DOS DE LOS TRES CARRILES DE LA CALZADA - 17,66 m - DEJANDO PENDIENTE HASTA EL DESARROLLO DE LOS SECTORES COYUNDANTES (SECTORES 1 Y EL 2). LA ACERA NORTE Y EL TERCER CARRIL DE CIRCULACIÓN - 12,34 m -.

EXTERIOR AL SECTOR Nº 3 VARIABLE
INTERIOR AL SECTOR Nº 3 VARIABLE


SALVO EL V4 Y EL V5, TODOS LOS VIALES SE URBANIZAN COMPLETOS EN TODA SU SECCIÓN TRANSVERSAL, DENTRO DE LOS ÁMBITOS DELIMITADOS EN LOS PLANOS O-2A Y O-2B.

SE CUMPLE EN TODOS LOS VIALES EL ART. 84 DEL D. 52/2002, DE 19 DE FEBRERO, DEL GOB. DE ARAGÓN, REG. DE DESARROLLO DE LA LEY DE URBANISMO DE ARAGÓN: "EN SECTORES DE CAPACIDAD SUPERIOR A 500 VIVIENDAS, LOS VIALES DE ANCHURA SUPERIOR A 25 M. SE DISTRIBUIRÁN RESERVANDO EL 50 % DE SU ANCHURA PARA LAS ACERAS O PASEO CENTRAL Y EL RESTANTE 50 % PARA LOS CARRILES DE CIRCULACIÓN, APARCAMIENTO Y CARRIL PARA BICICLETAS."

VIAL V1 (PLAN ESPECIAL)

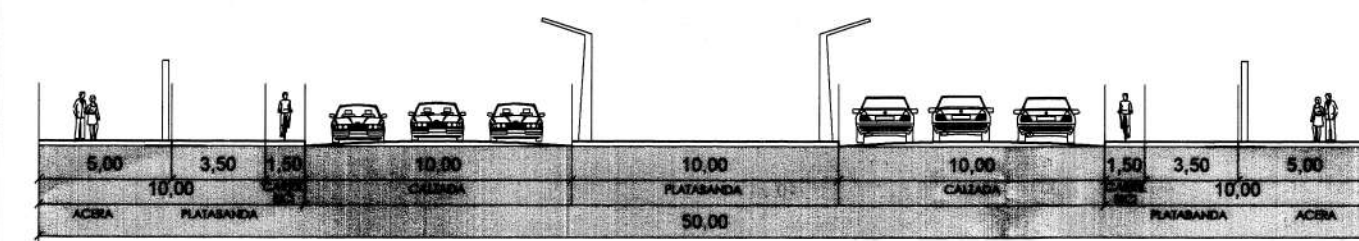

ROTONDA ENCUENTRO VIALES V1-V5-V6 y V8 (PLAN ESPECIAL)

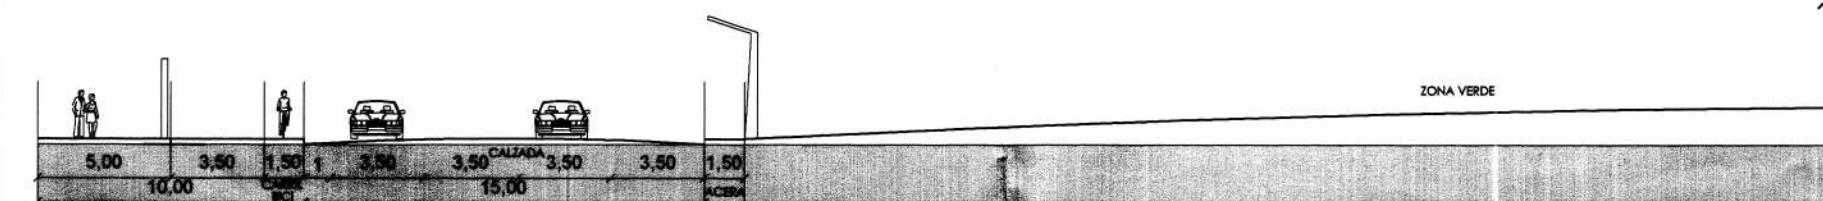

EJE DE SIMETRÍA



ESTUDIO DE ARQUITECTURA SACRISTÁN Y DÍEZ
AVDA. DE MANUEL RIVERA 19 - Entreplanta TFNO : 979 72 14 26 PALENCIA

PROYECTO:
PLAN PARCIAL DEL SECTOR 56/5-3 EN "MIRALBUENO"
PGOU DE ZARAGOZA

PROMOTOR : JUNTA GESTORA SECTOR 56/5-3, PGOU DE ZARAGOZA

PLANOS : FECHA NUMERO ESCALA

PLANO DE ORDENACIÓN SECCIONES TRANSVERSALES SEPT 10 O-8.1 1/200

CONFORME: LOS ARQUITECTOS :

Documento de su autoría o de su titular, que se prohíbe cualquier reproducción o transformación, sin la previa autorización expresa de su autor, quedando en todo caso prohibida cualquier modificación unilateral del mismo.


CARTOGRAFÍA CATASTRAL

Proyección: U.T.M. Huso: 30

ESCALA 1:15.000



(500.000 + 4.641.004)

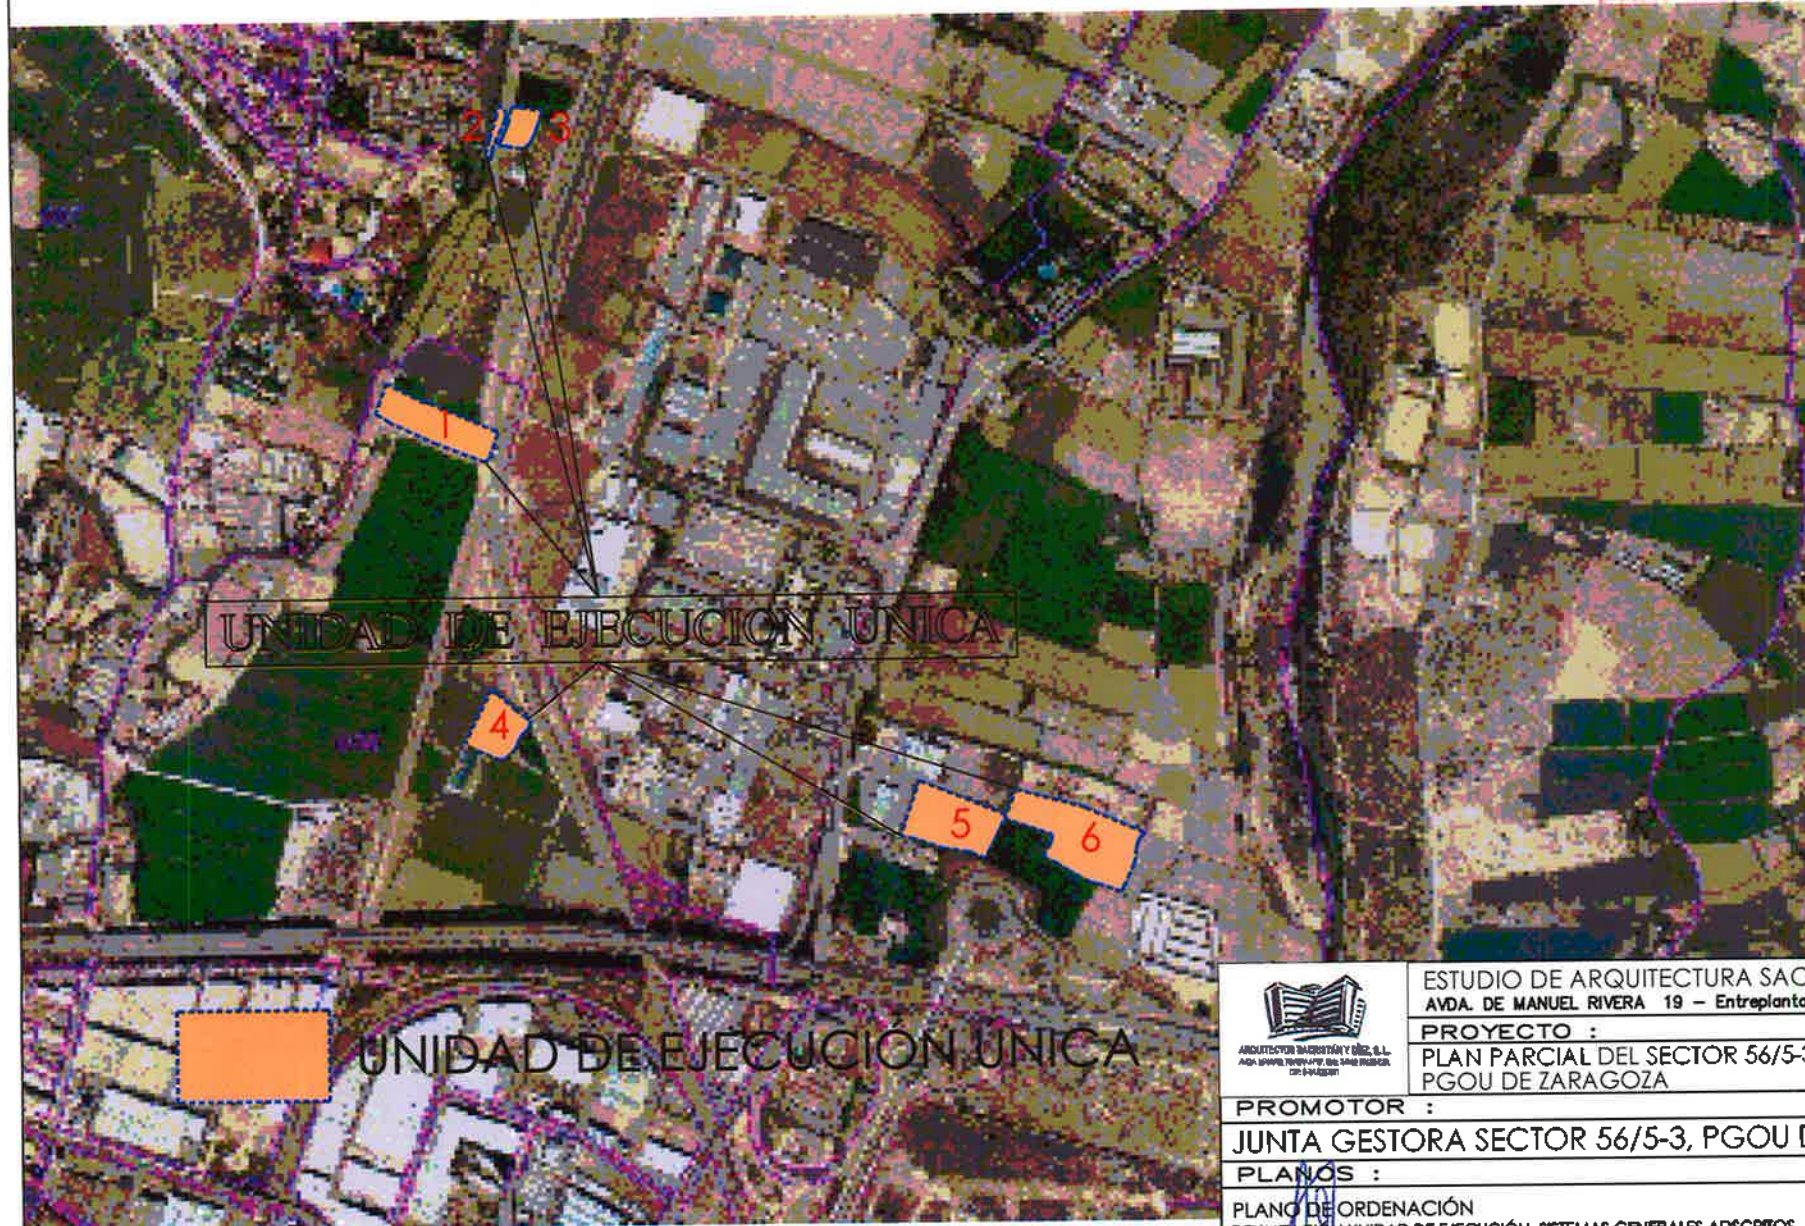

Zaragoza
AYUNTAMIENTO

Fdo: Luis Jiménez Abad

GERENCIA MUNICIPAL DE URBANISMO
El presente PROYECTO ha sido aprobado con carácter DEFINITIVO por el acuerdo plenario de fecha 11 OCT. 2010
EL SECRETARIO GENERAL DEL PLENO

ARQUITECTOS SACRISTÁN Y DÍEZ, S.L.P.
Avda. de Manuel Rivera nº 19 (Entreplanta derecha)
34712 PALENCIA
Teléfono y Fax: 979 721426
E-mail: sacristanydiez@osvnc.com

[Handwritten signature]



ARQUITECTOS SACRISTÁN Y DÍEZ, S.L.P.
AVDA. DE MANUEL RIVERA 19 - ENTREPLANTA DERECHA
34712 PALENCIA

ESTUDIO DE ARQUITECTURA SACRISTÁN Y DÍEZ
AVDA. DE MANUEL RIVERA 19 - Entreplanta TFNO : 979 72 14 26 PALENCIA

PROYECTO :
PLAN PARCIAL DEL SECTOR 56/5-3 EN "MIRALBUENO"
PGOU DE ZARAGOZA

PROMOTOR :
JUNTA GESTORA SECTOR 56/5-3, PGOU DE ZARAGOZA

PLANOS :	FECHA	NUMERO	ESCALA
PLANO DE ORDENACIÓN DELIMITACIÓN UNIDAD DE EJECUCIÓN. SISTEMAS GENERALES ADSCRITOS	SEPT 10	O-10C	

CONFORME: *[Signature]* LOS ARQUITECTOS : *[Signature]*
EL PROMOTOR: *[Signature]* JAIMÉ SACRISTÁN MONTESINOS EDUARDO DÍEZ GARCÍA

Este documento no es una certificación catastral


Nº DE PARCELA DE SISTEMAS GENERALES ADSCRITOS: FINCA REGISTRAL Nº 39.855

2

Parcela 141
Poligono 6
Sup. = 1194.16 m²

SE ADSCRIBE AL 56/5-3:
Sup. = 907,76 m²

RESTO DE PARCELA:
Sup. = 286,40 m²

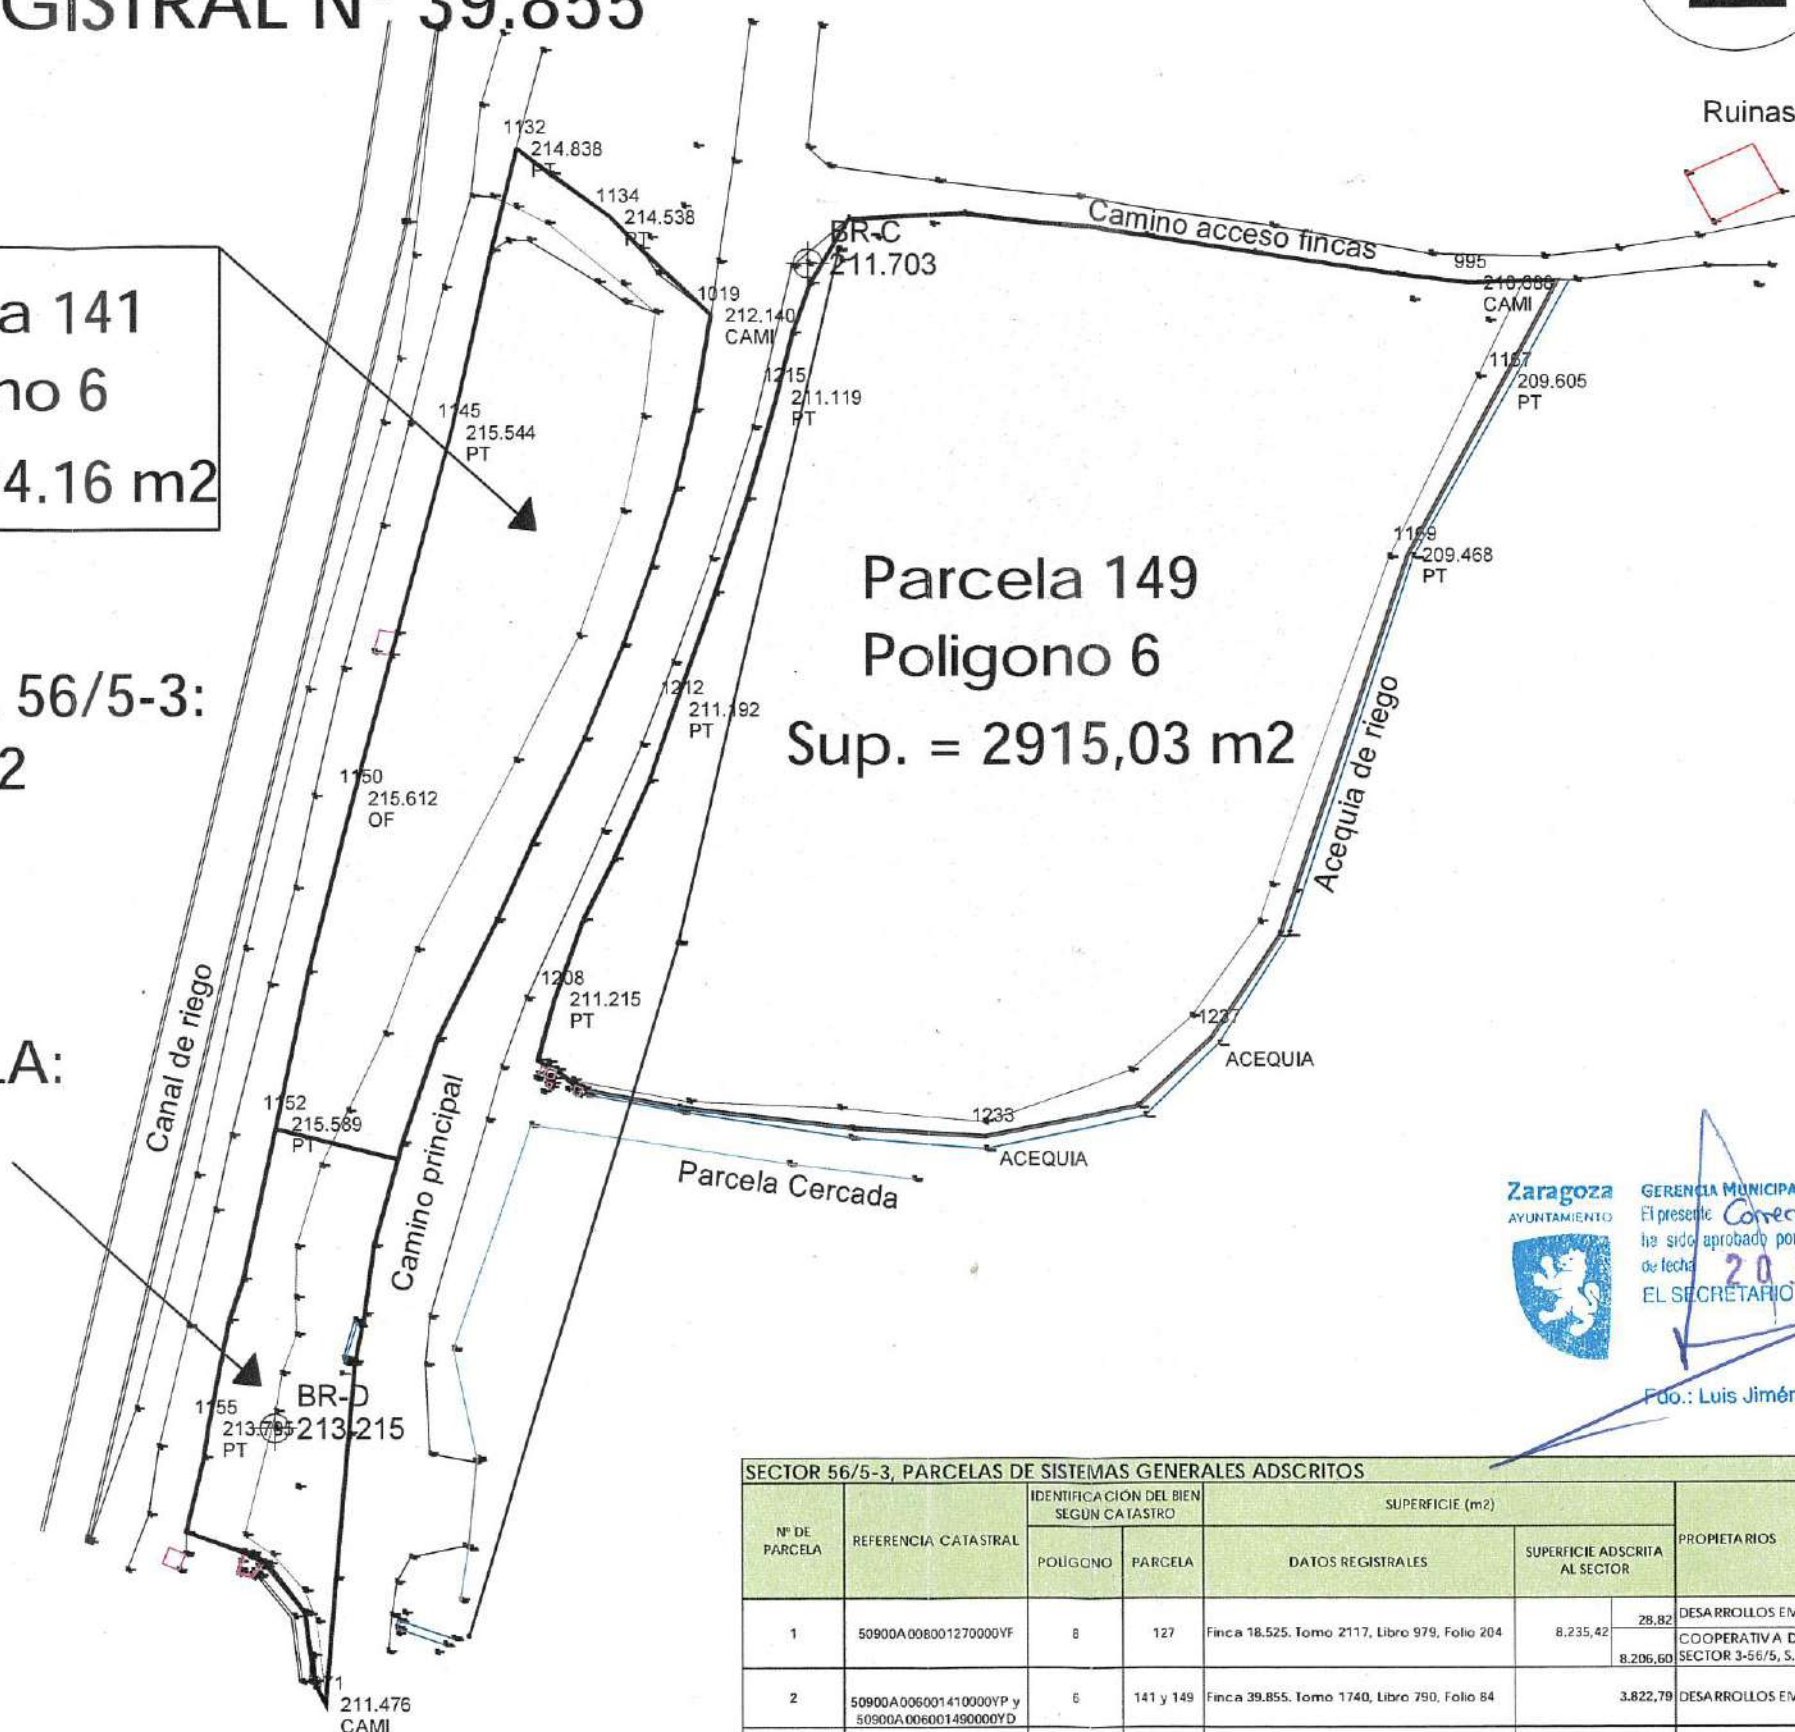

Parcela 149
Poligono 6
Sup. = 2915,03 m²



GERENCIA MUNICIPAL DE URBANISMO
El presente *Corrección Errores*
ha sido aprobado por acuerdo plenario
de fecha **20 JUL 2012**
EL SECRETARIO GENERAL DEL PLENIO,

Fdo.: Luis Jiménez Abad

SECTOR 56/5-3, PARCELAS DE SISTEMAS GENERALES ADSCRITOS						
Nº DE PARCELA	REFERENCIA CATASTRAL	IDENTIFICACION DEL BIEN SEGUN CATASTRO		SUPERFICIE (m ²)		PROPIETARIOS
		POLIGONO	PARCELA	DATOS REGISTRALES	SUPERFICIE ADSCRITA AL SECTOR	
1	50900A008001270000YF	8	127	Finca 18.525. Tomo 2117, Libro 979, Folio 204	8.235,42	DESARROLLOS EMPRESARIALES LINA RES, S. L. (0,35 %)
2	50900A006001410000YP y 50900A006001490000YD	6	141 y 149	Finca 39.855. Tomo 1740, Libro 790, Folio 84	3.822,79	COOPERATIVA DE VIVIENDAS MIRALBUENO ZARAGOZA SECTOR 3-56/5, S. C. (99,65 %)
4	50900A008000230000YB	8	23	Finca 45.271. Tomo 1997, Libro 926, Folio 154	6.861,73	DESARROLLOS EMPRESARIALES LINA RES, S. L.
5	50900A011003180000YF	11	318	Finca 27.113. Tomo 2848, Libro 1398, Folio 187	9.799,38	DESARROLLOS EMPRESARIALES LINA RES, S. L.
6	50900A011001960000YO	11	196	Finca 7519. Tomo 1763, Libro 802, Folio 156	6.216,90	DESARROLLOS EMPRESARIALES LINA RES, S. L.
					34.936,22	

CORRECCIÓN DE ERRORES DEL PLAN PARCIAL (JUNIO 2012)

PLANOS :		FECHA	NUMERO	ESCALA
PLANO DE INFORMACIÓN		JUN-12	Info-6.2	1/500
PLANO TOPOGRÁFICO GEORREFERENCIADO EN COORDENADAS UTM, PARCELAS DE S.G.G.				
CONFORME:		LOS ARQUITECTOS :		
EL PROMOTOR		JAMIE SACRISTÁN MONTESINOS EDUARDO DIEZ GARCÍA		
ESTUDIO DE ARQUITECTURA SACRISTÁN Y DIEZ				
AVDA. DE MANUEL RIVERA 19 - Entrepalmo TFO : 979 72 14 26 PALENCIA				
PROYECTO :				
PLAN PARCIAL DEL SECTOR 56/5-3 EN "MIRALBUENO"				
PGOU DE ZARAGOZA				
PROMOTOR :				
JUNTA GESTORA SECTOR 56/5-3, PGOU DE ZARAGOZA				

El presente documento es copia de su original, del que son autores el/los arquitecto/s firmantes. Su utilización total o parcial, así como cualquier reproducción o cesión a terceros, requerirá la previa autorización expresa de su autor, quedando en todo caso prohibida cualquier modificación unilateral del mismo.

