

MODIFICACIÓN N° 3 DEL PLAN PARCIAL

Sector 89/3 Arcosur.

Adaptar la calificación de los suelos al cambio
del trazado de la Vereda de Épila.

PLANOS

1998


Department of Education

Division of Quality Improvement

Office of Technical Assistance

PLANS

OCTUBRE 2016

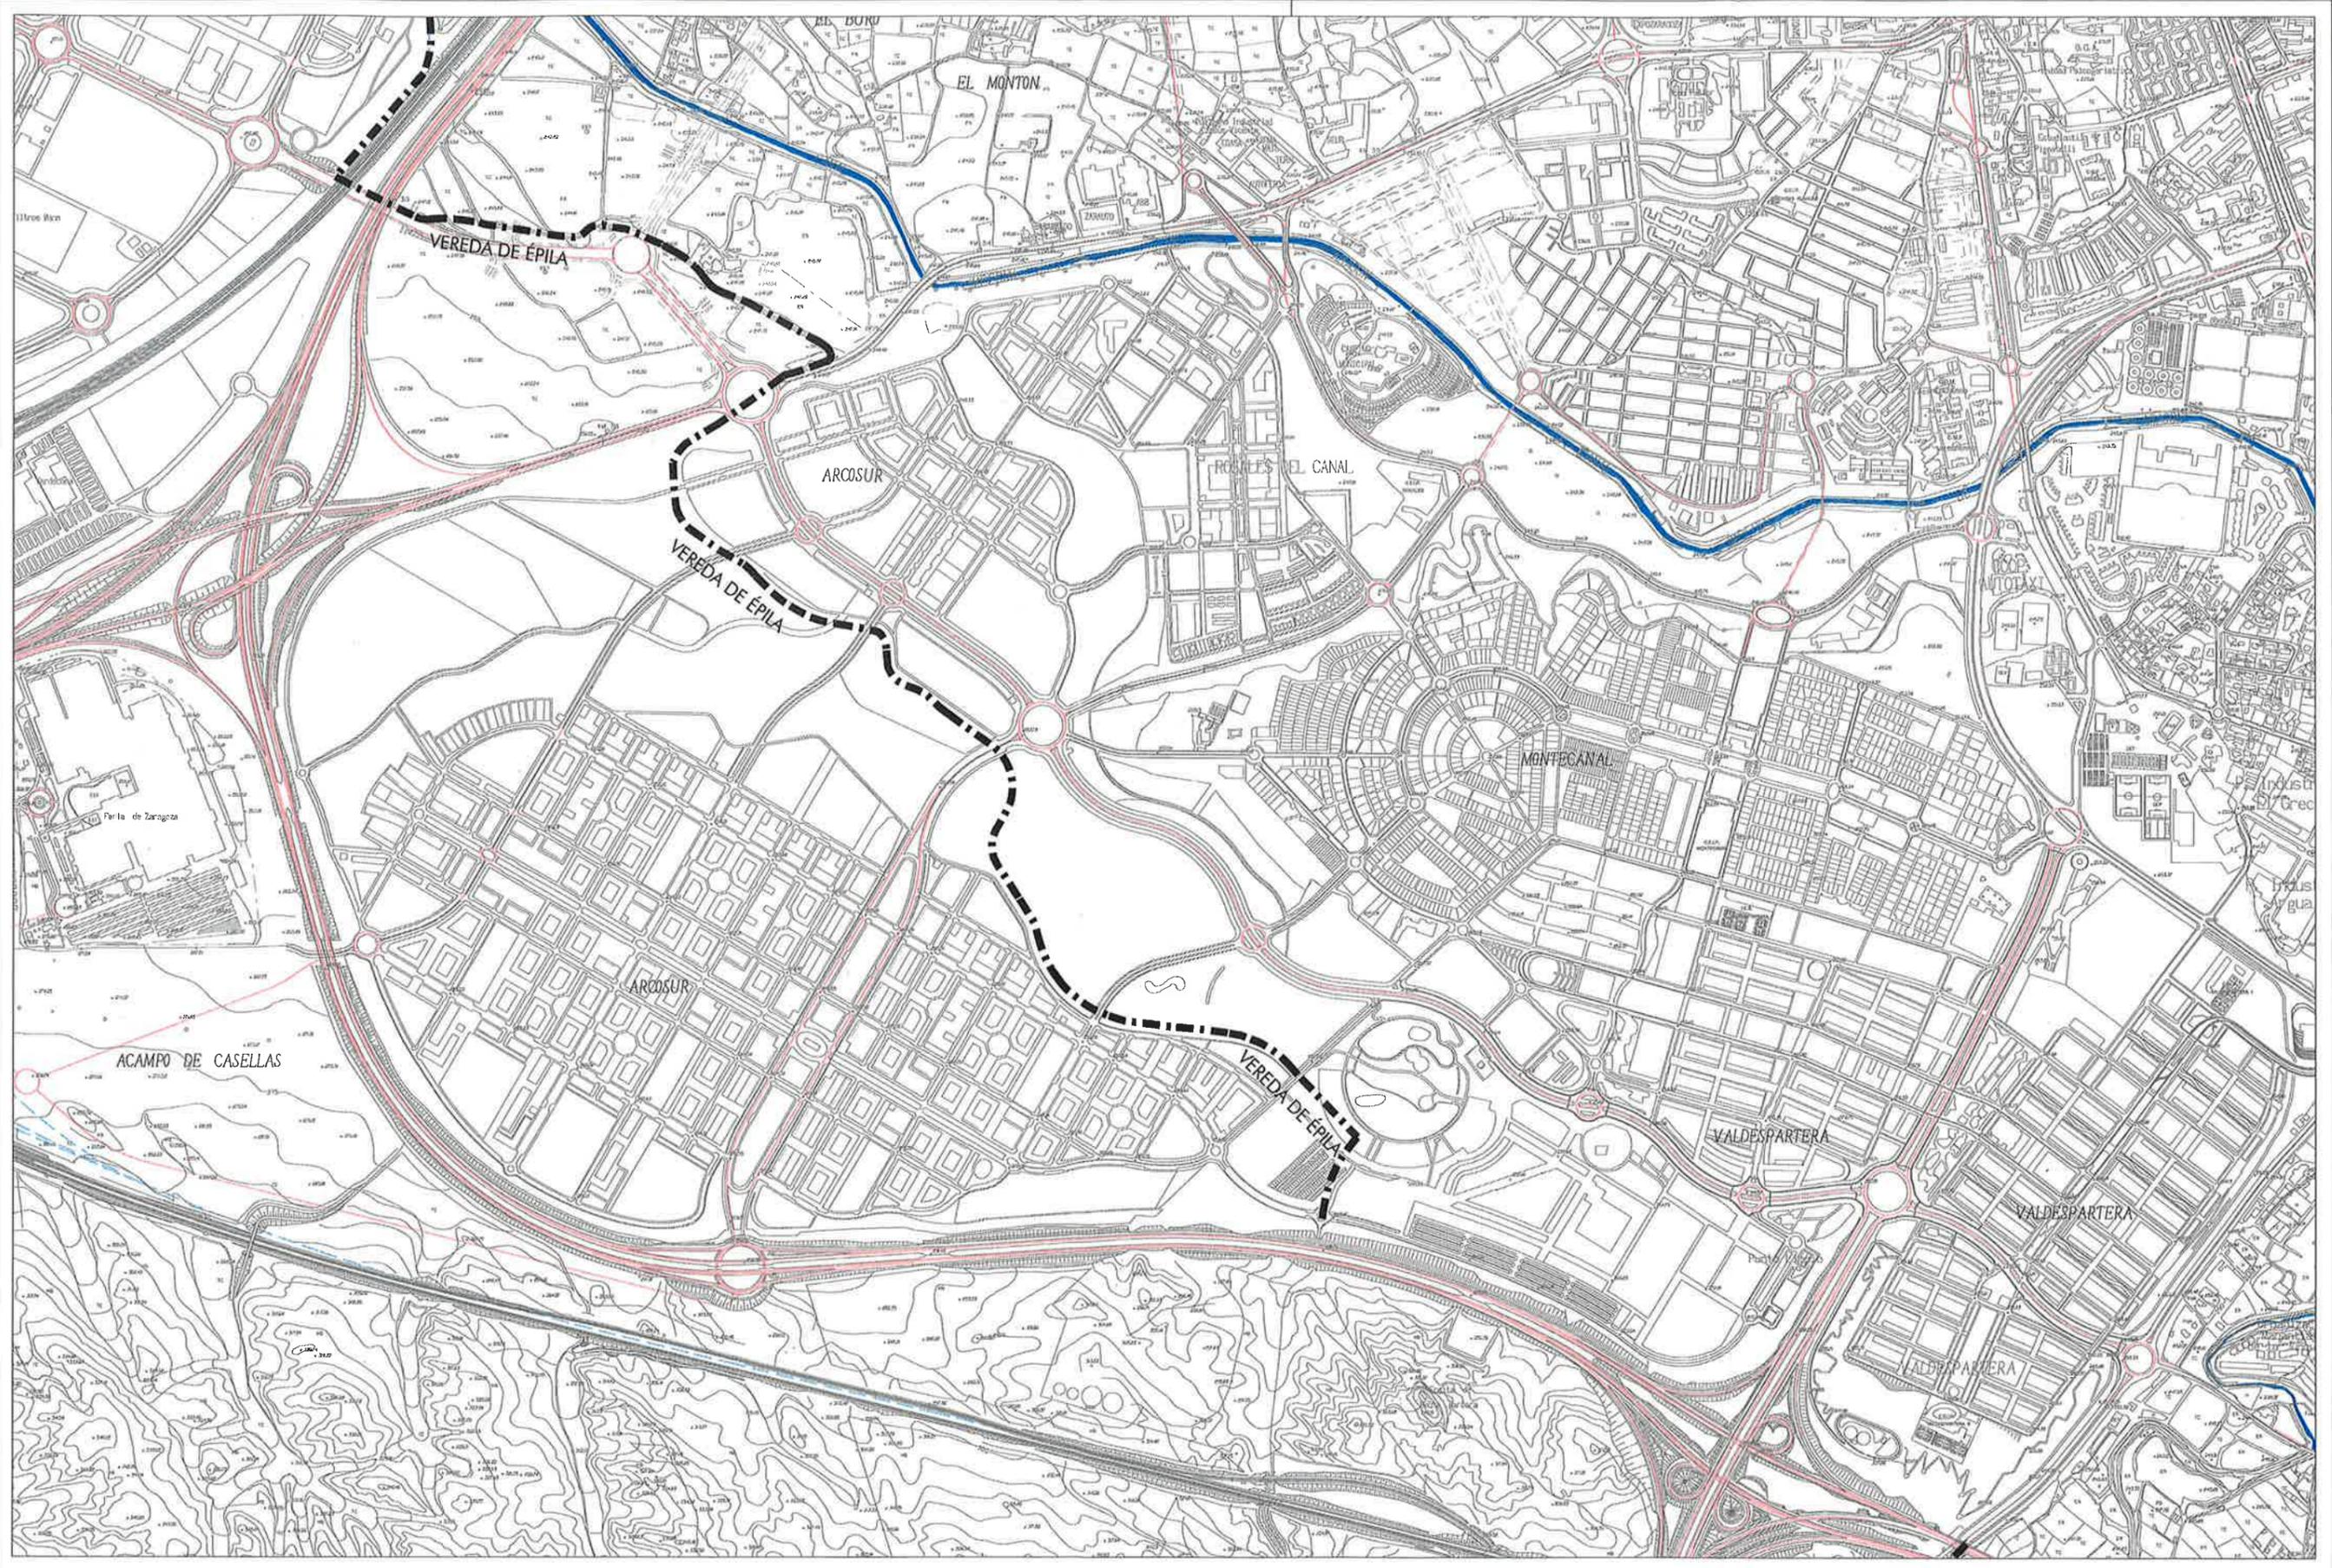

----- VÍAS PECUARIAS




Zaragoza
AYUNTAMIENTO

MODIFICACIÓN Nº 3 PLAN PARCIAL SUZ 89/3 (ARCOSUR)
Trazado de la Vereda de Épila

Plano: INF-0
PLANO DE SITUACIÓN

ESCALA 1/15.000

0 190 380 570 m

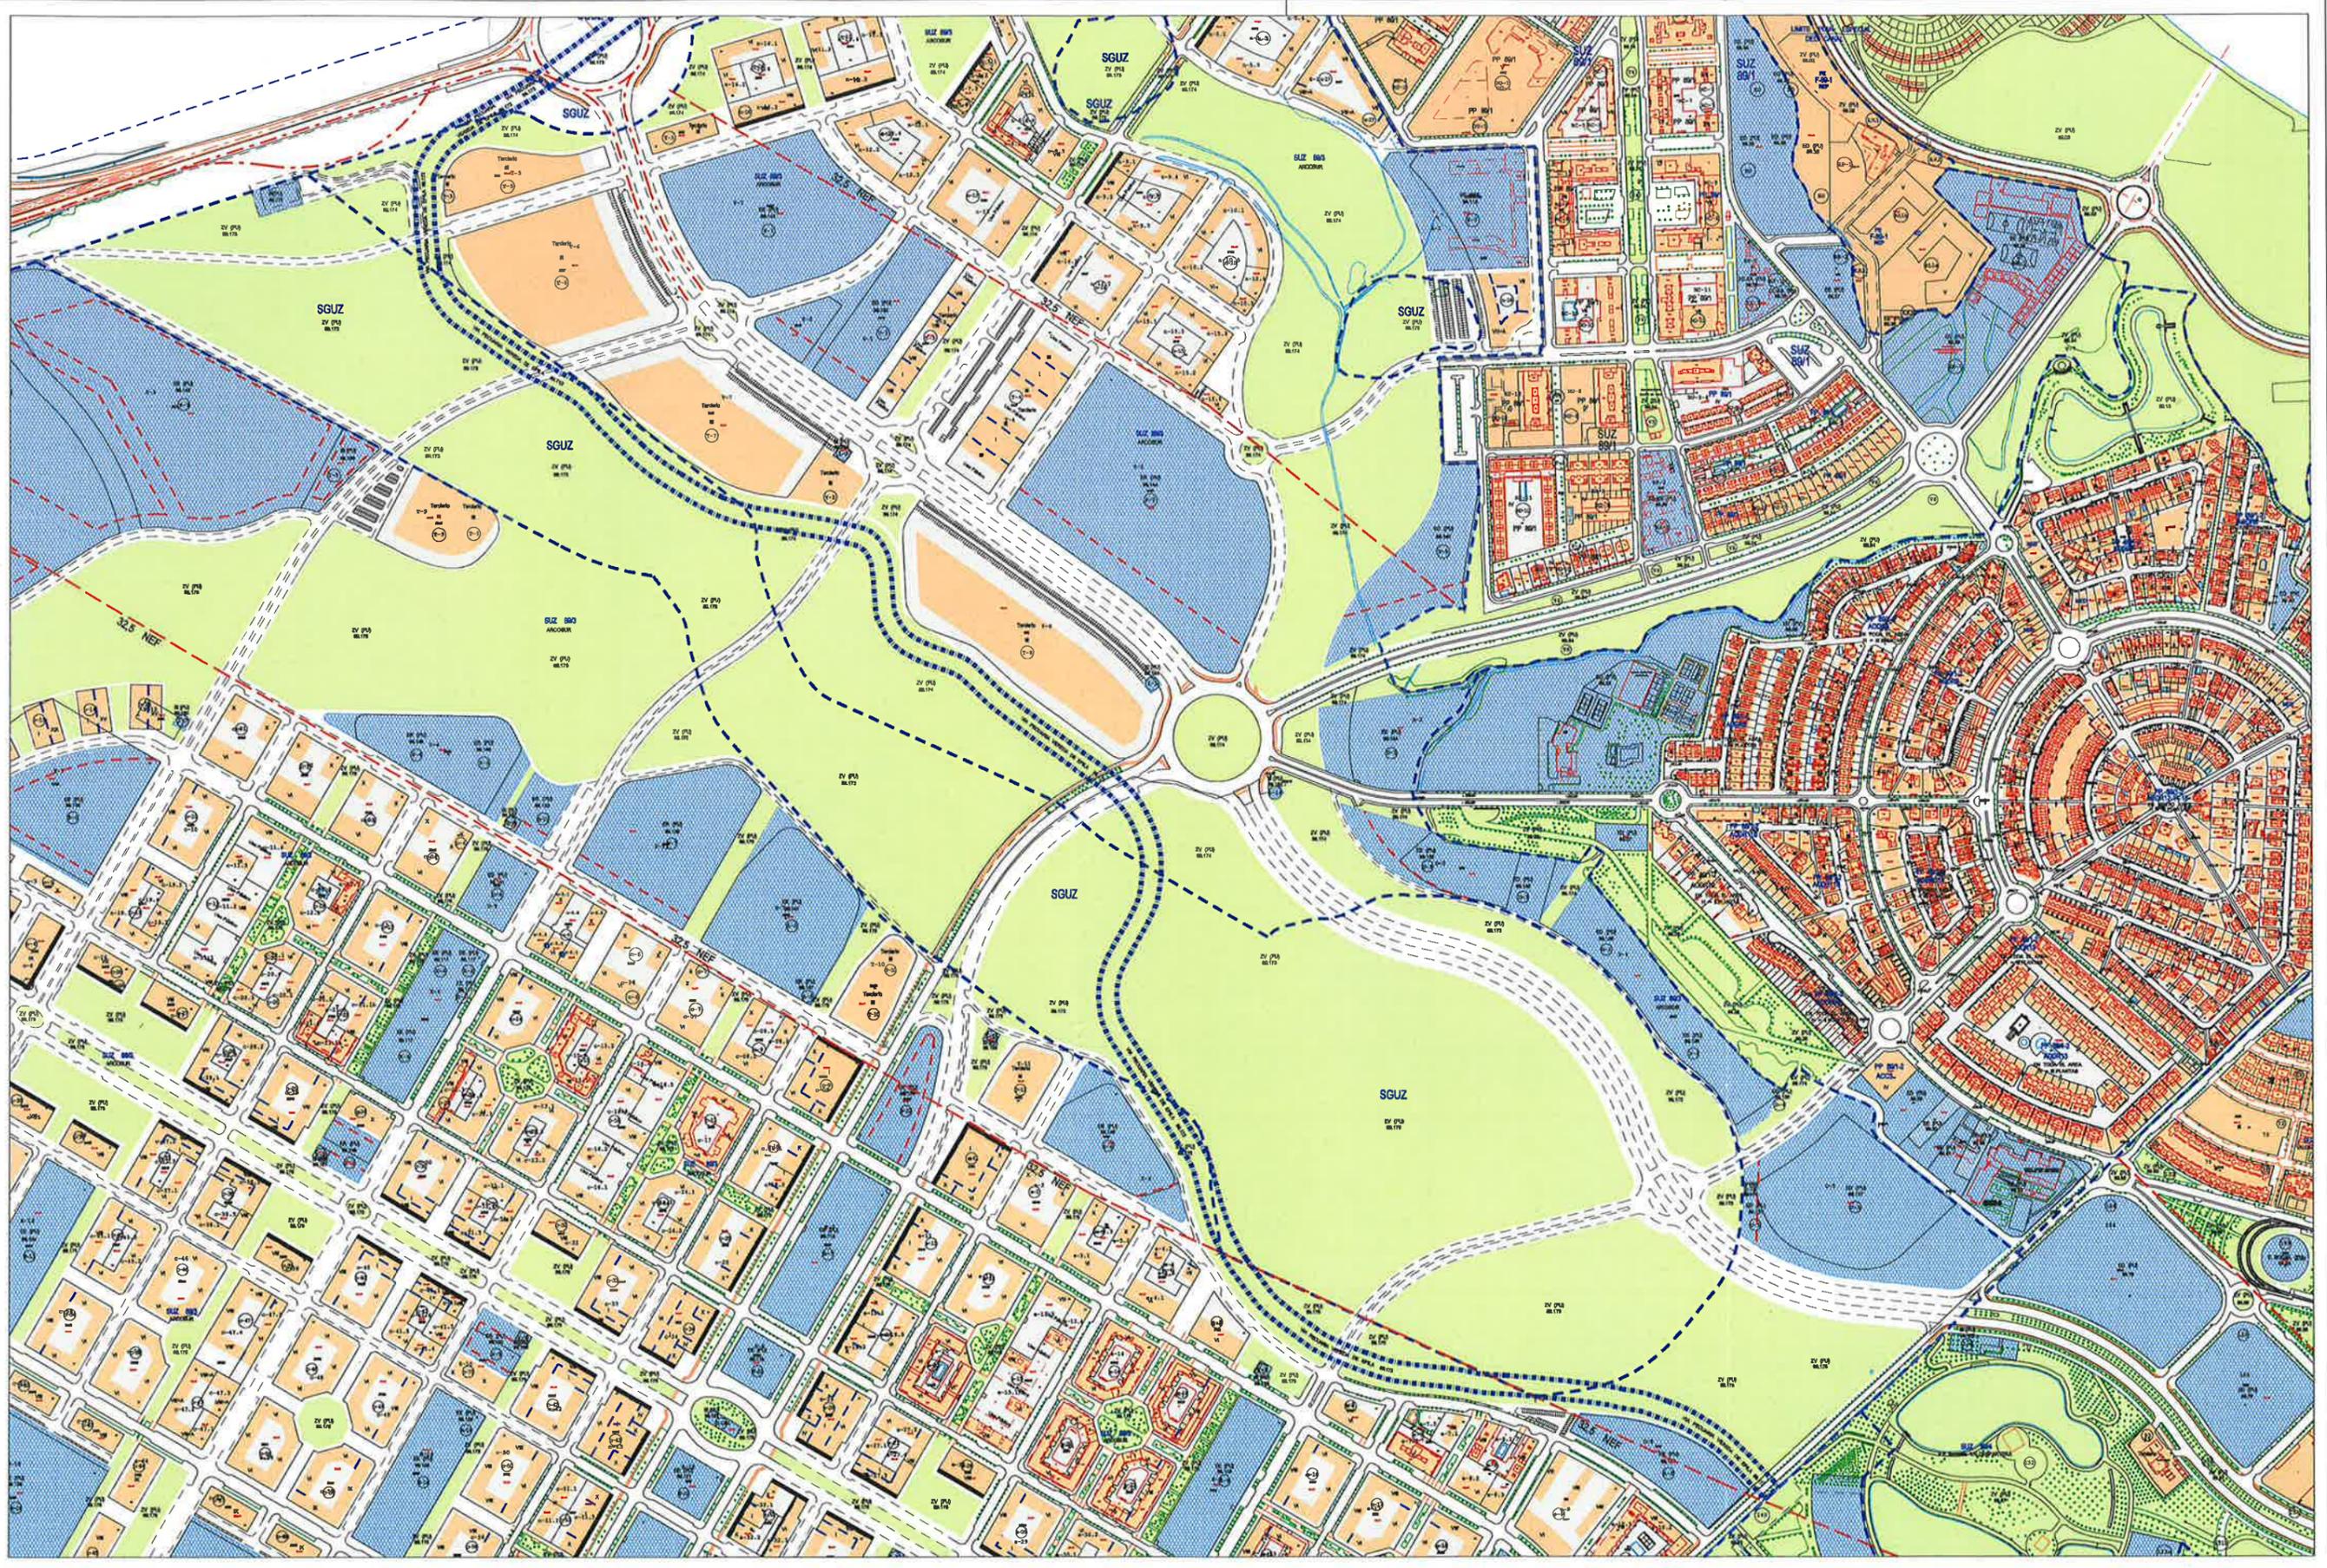

OCTUBRE 2016




Zaragoza
AYUNTAMIENTO

Plano: INF-1
ORDENACIÓN VIGENTE DEL TRAZADO

MODIFICACIÓN Nº 3 PLAN PARCIAL SUZ 89/3 (ARCOSUR)
Trazado de la Vereda de Épila

ESCALA 1/7.000

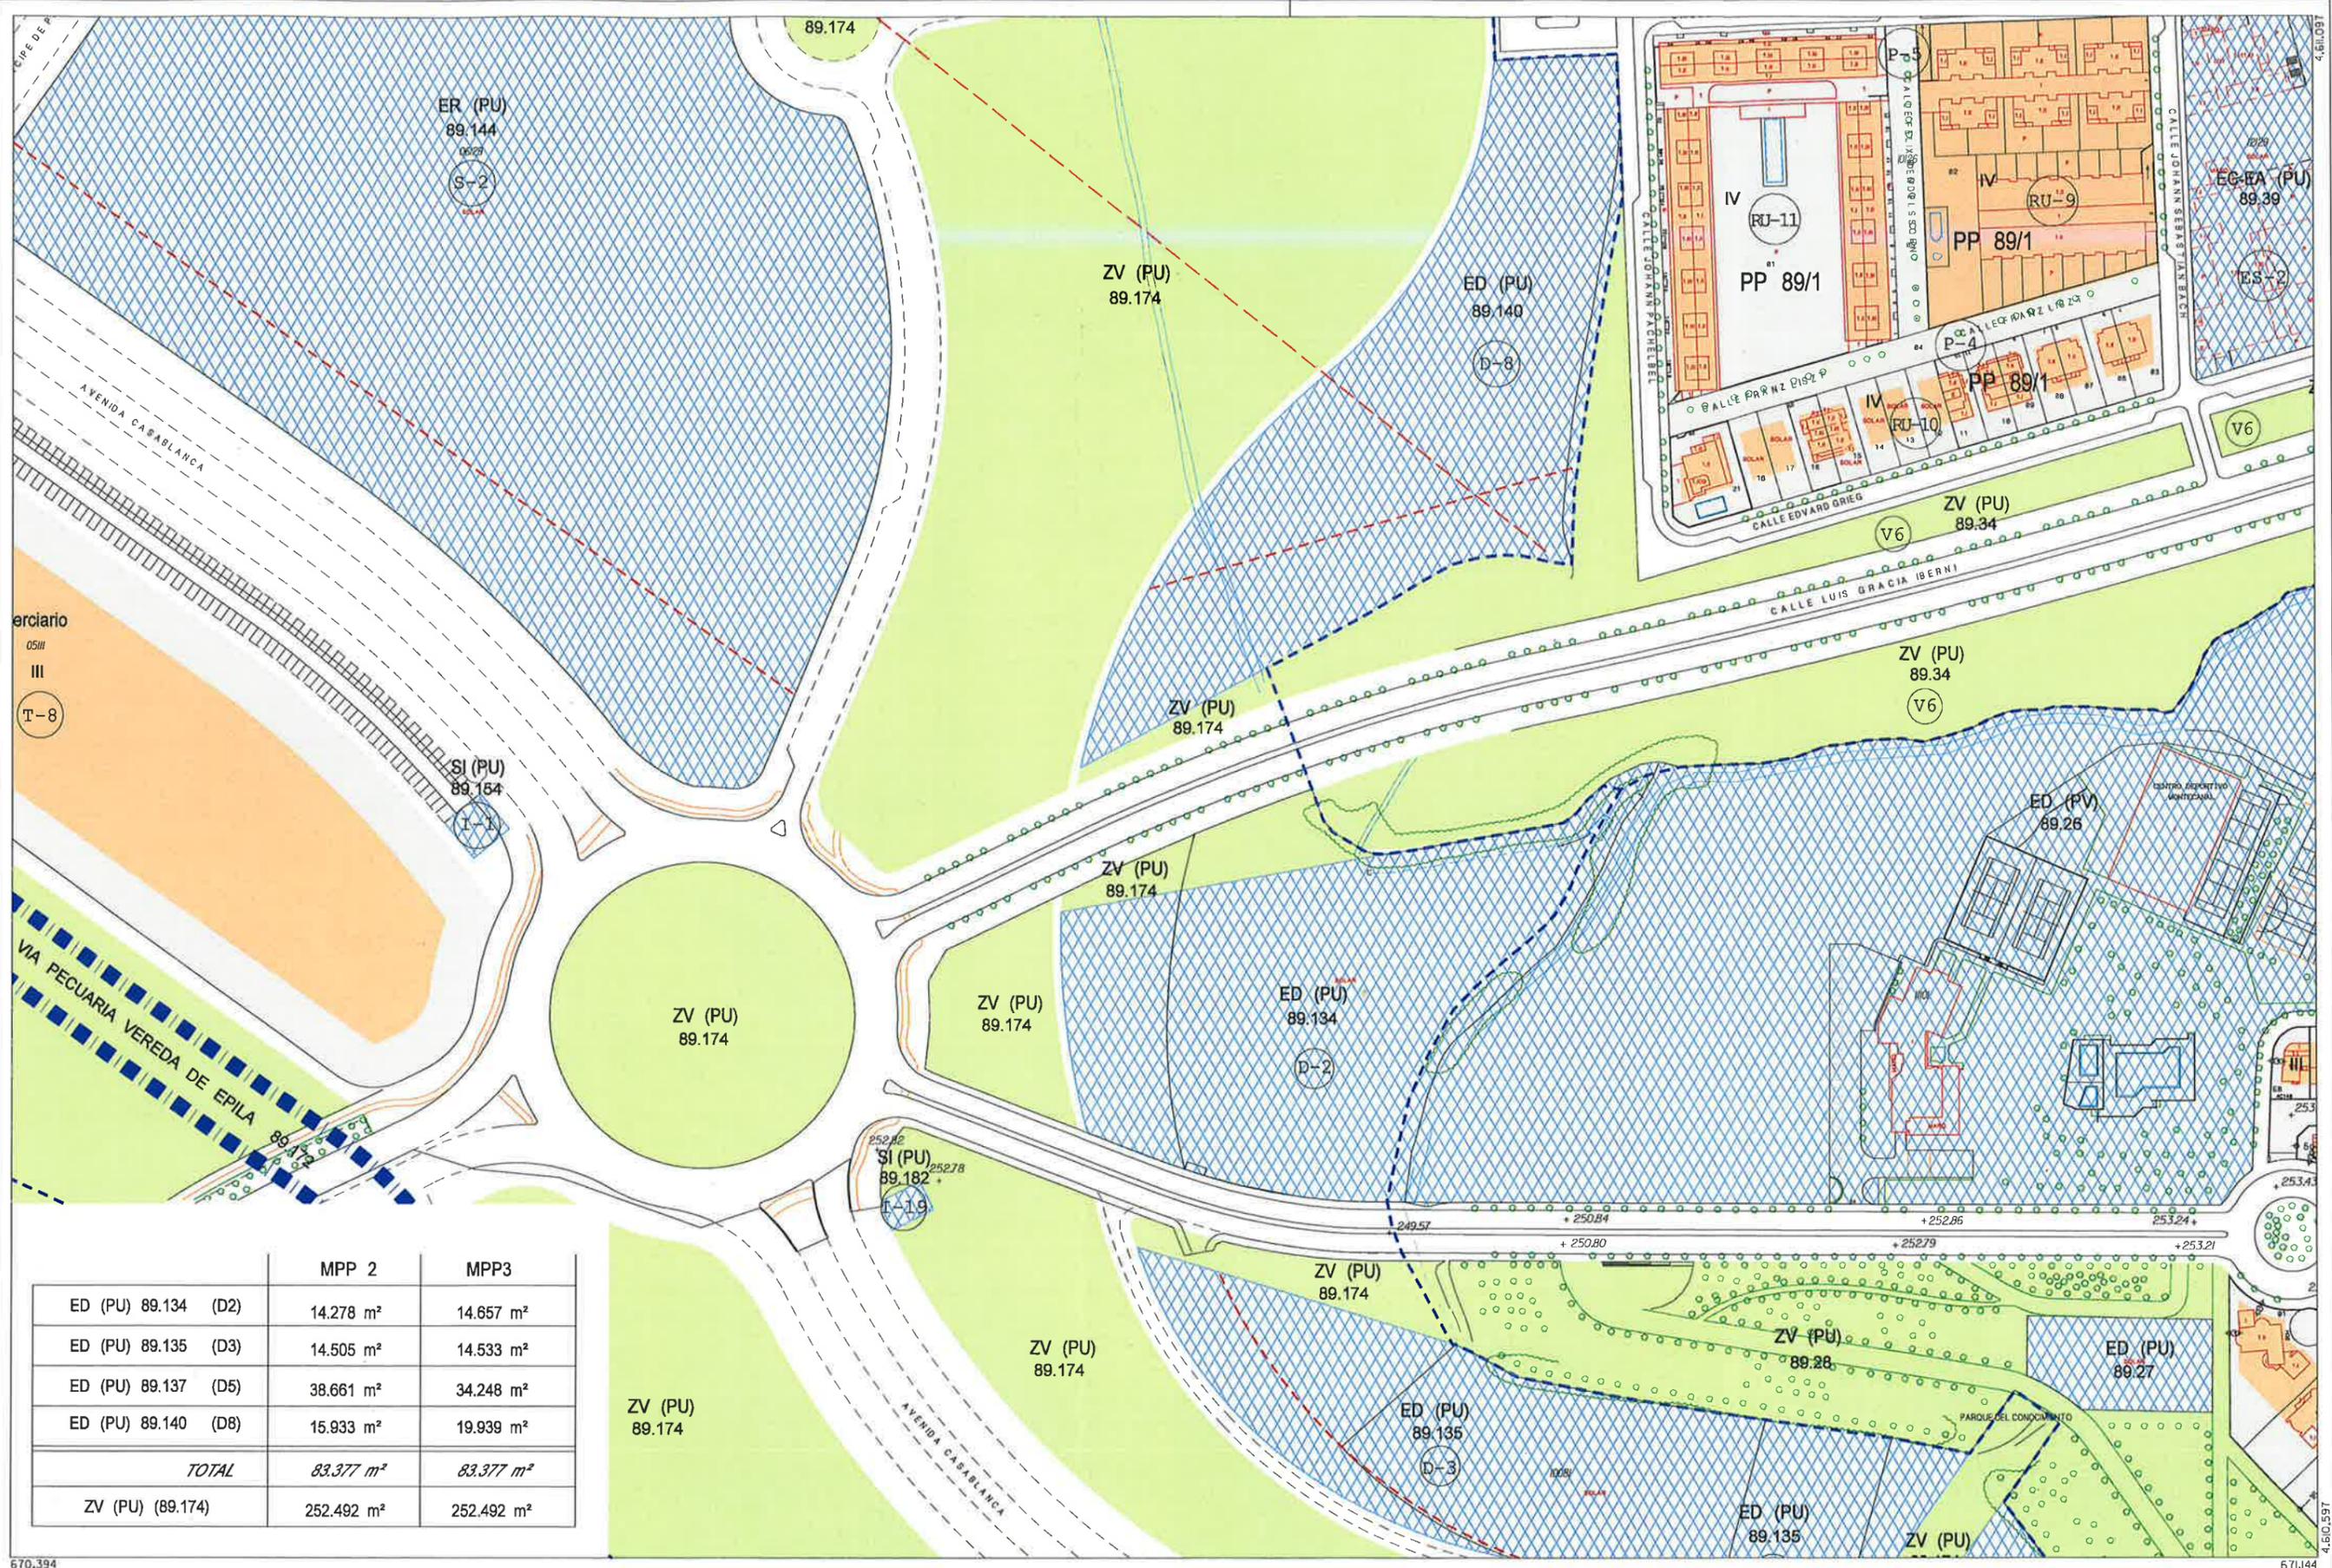

OCTUBRE 2016

670.394

4.60.597




Zaragoza
AYUNTAMIENTO

Plano: INF-2
ORDENACIÓN VIGENTE (D-2, D-3, D-8)

MODIFICACIÓN Nº 3 PLAN PARCIAL SUZ 89/3 (ARCOSUR)
Trazado de la Vereda de Épila

ESCALA 1/2.000 0 25 50 75 m

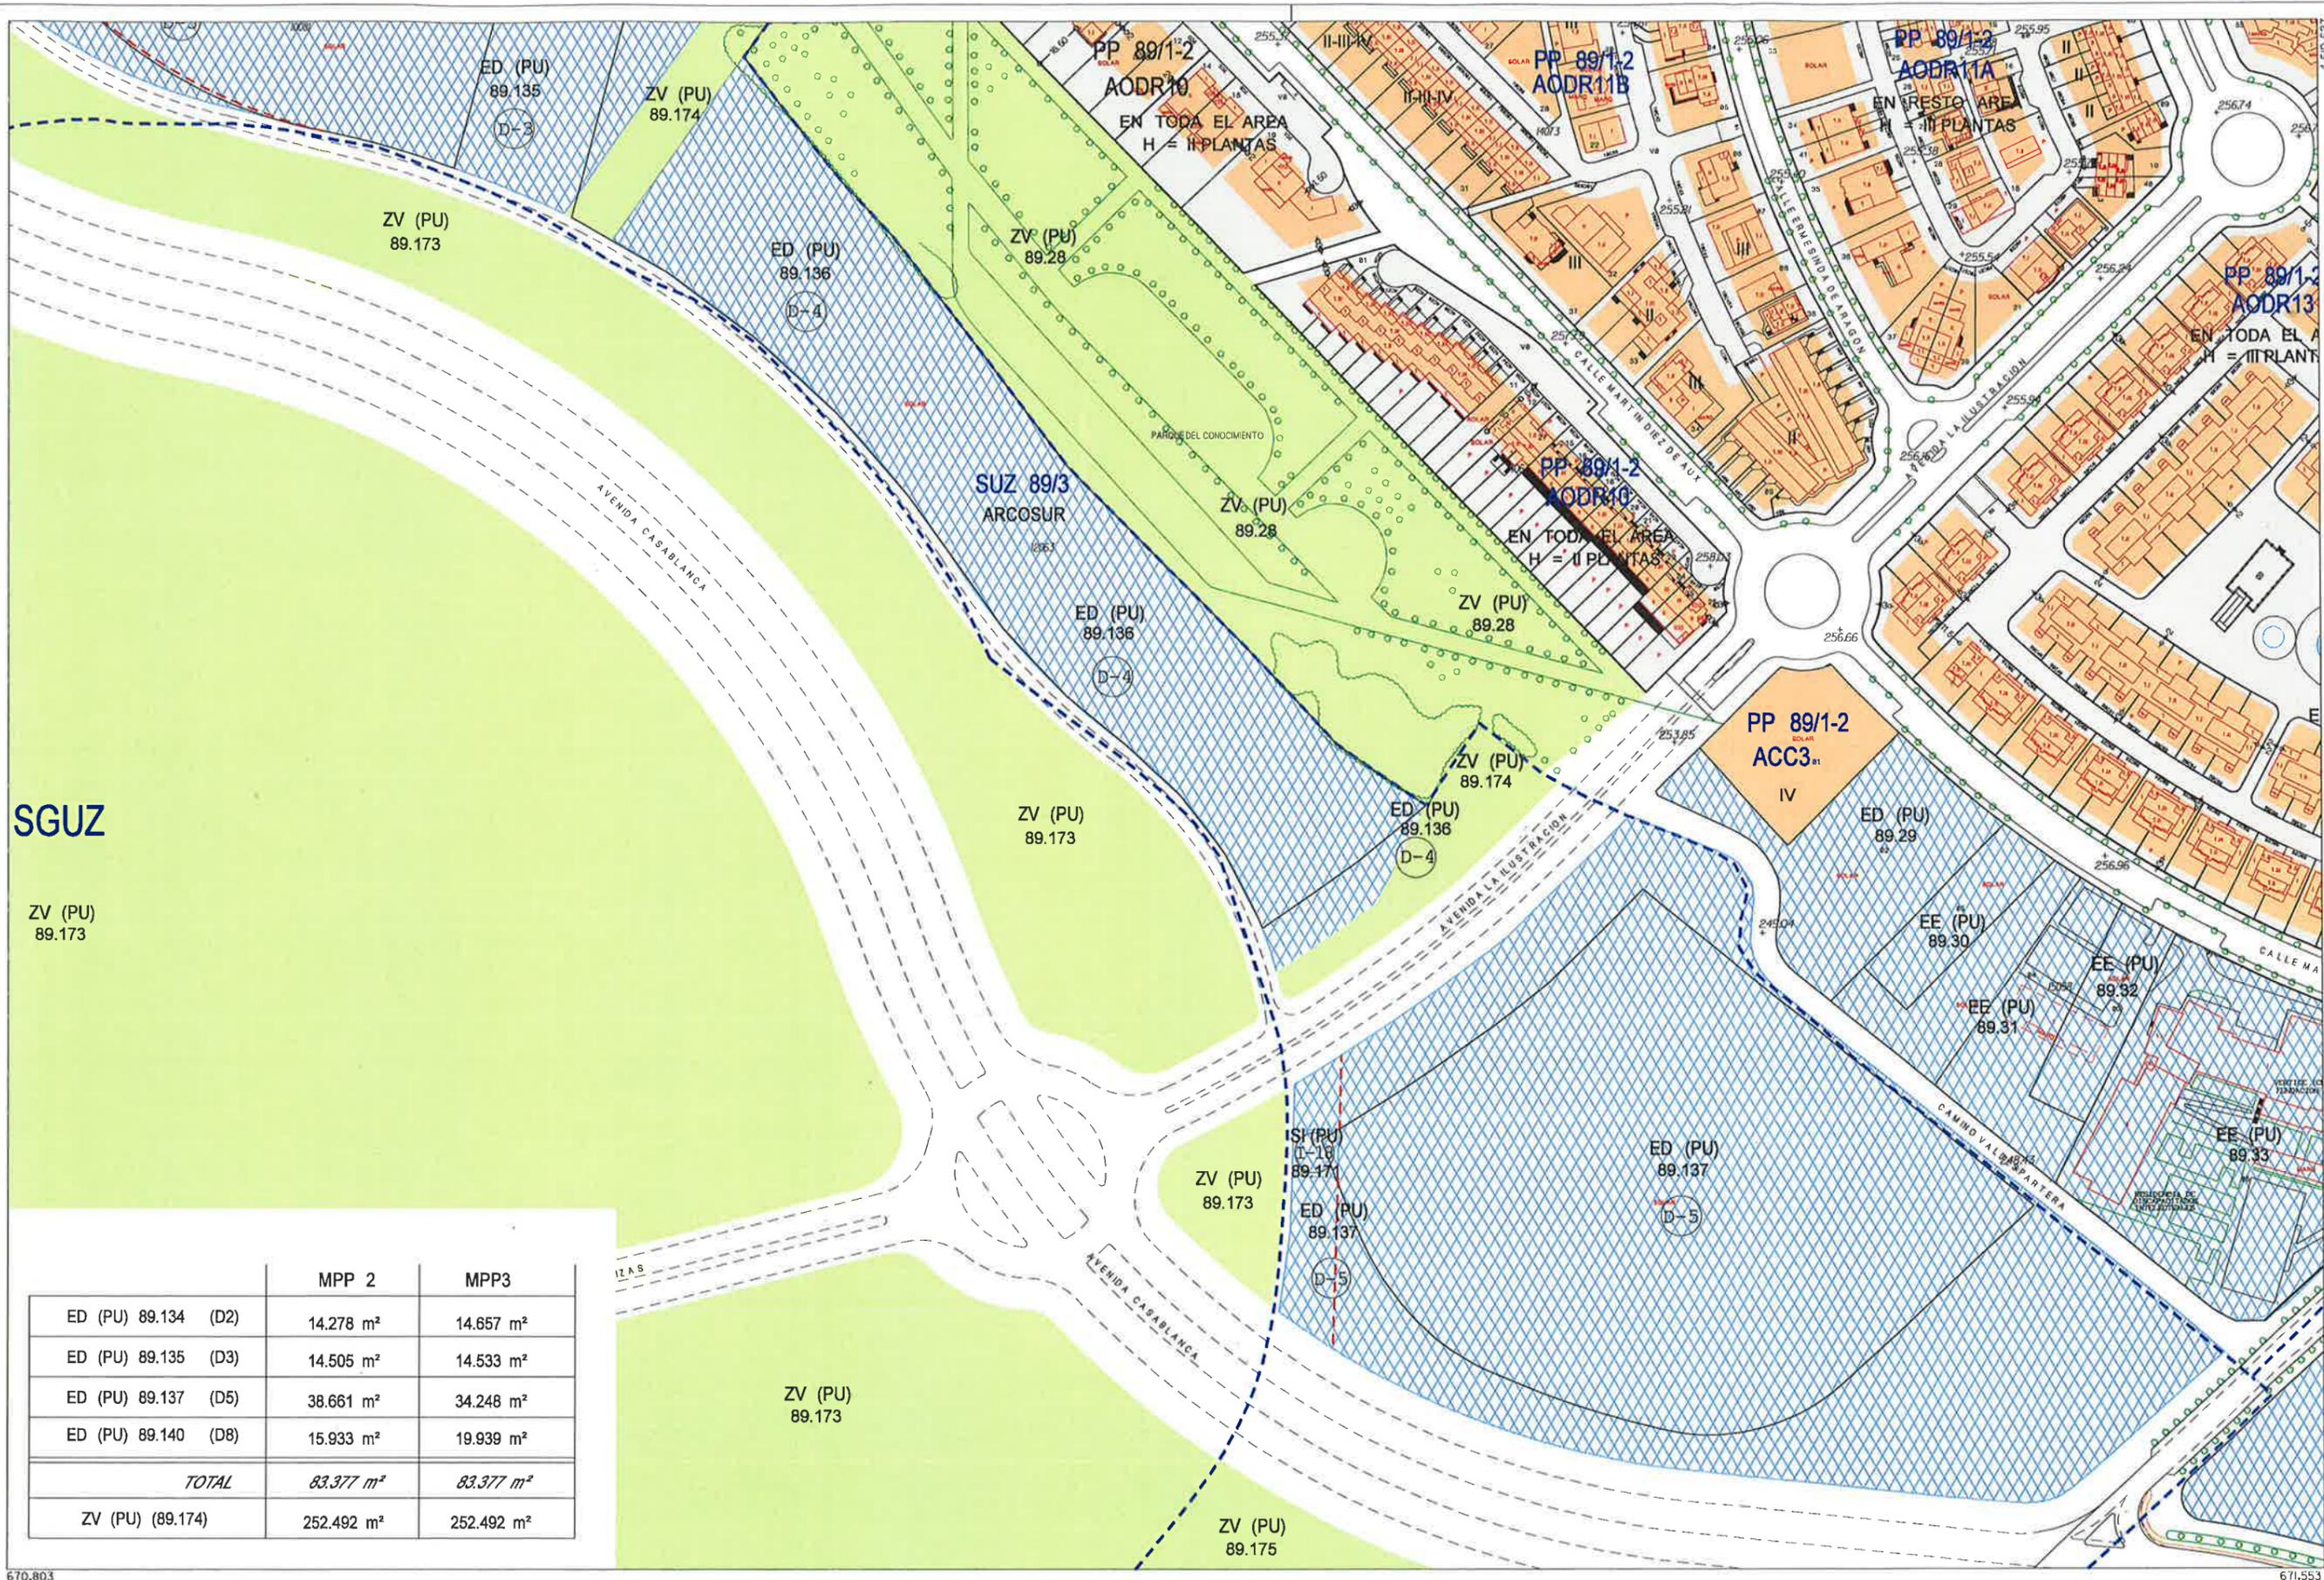

SGUZ
ZV (PU)
89.173

| | MPP 2 | MPP3 |
|---------------------|-----------------------------|-----------------------------|
| ED (PU) 89.134 (D2) | 14.278 m ² | 14.657 m ² |
| ED (PU) 89.135 (D3) | 14.505 m ² | 14.533 m ² |
| ED (PU) 89.137 (D5) | 38.661 m ² | 34.248 m ² |
| ED (PU) 89.140 (D8) | 15.933 m ² | 19.939 m ² |
| TOTAL | 83.377 m² | 83.377 m² |
| ZV (PU) (89.174) | 252.492 m ² | 252.492 m ² |

OCTUBRE 2016

670.803

671.553




Zaragoza
AYUNTAMIENTO

MODIFICACIÓN Nº 3 PLAN PARCIAL SUZ 89/3 (ARCOSUR)
Trazado de la Vereda de Épila

Plano: **INF-3**
ORDENACIÓN VIGENTE (D-5)

ESCALA 1/2.000

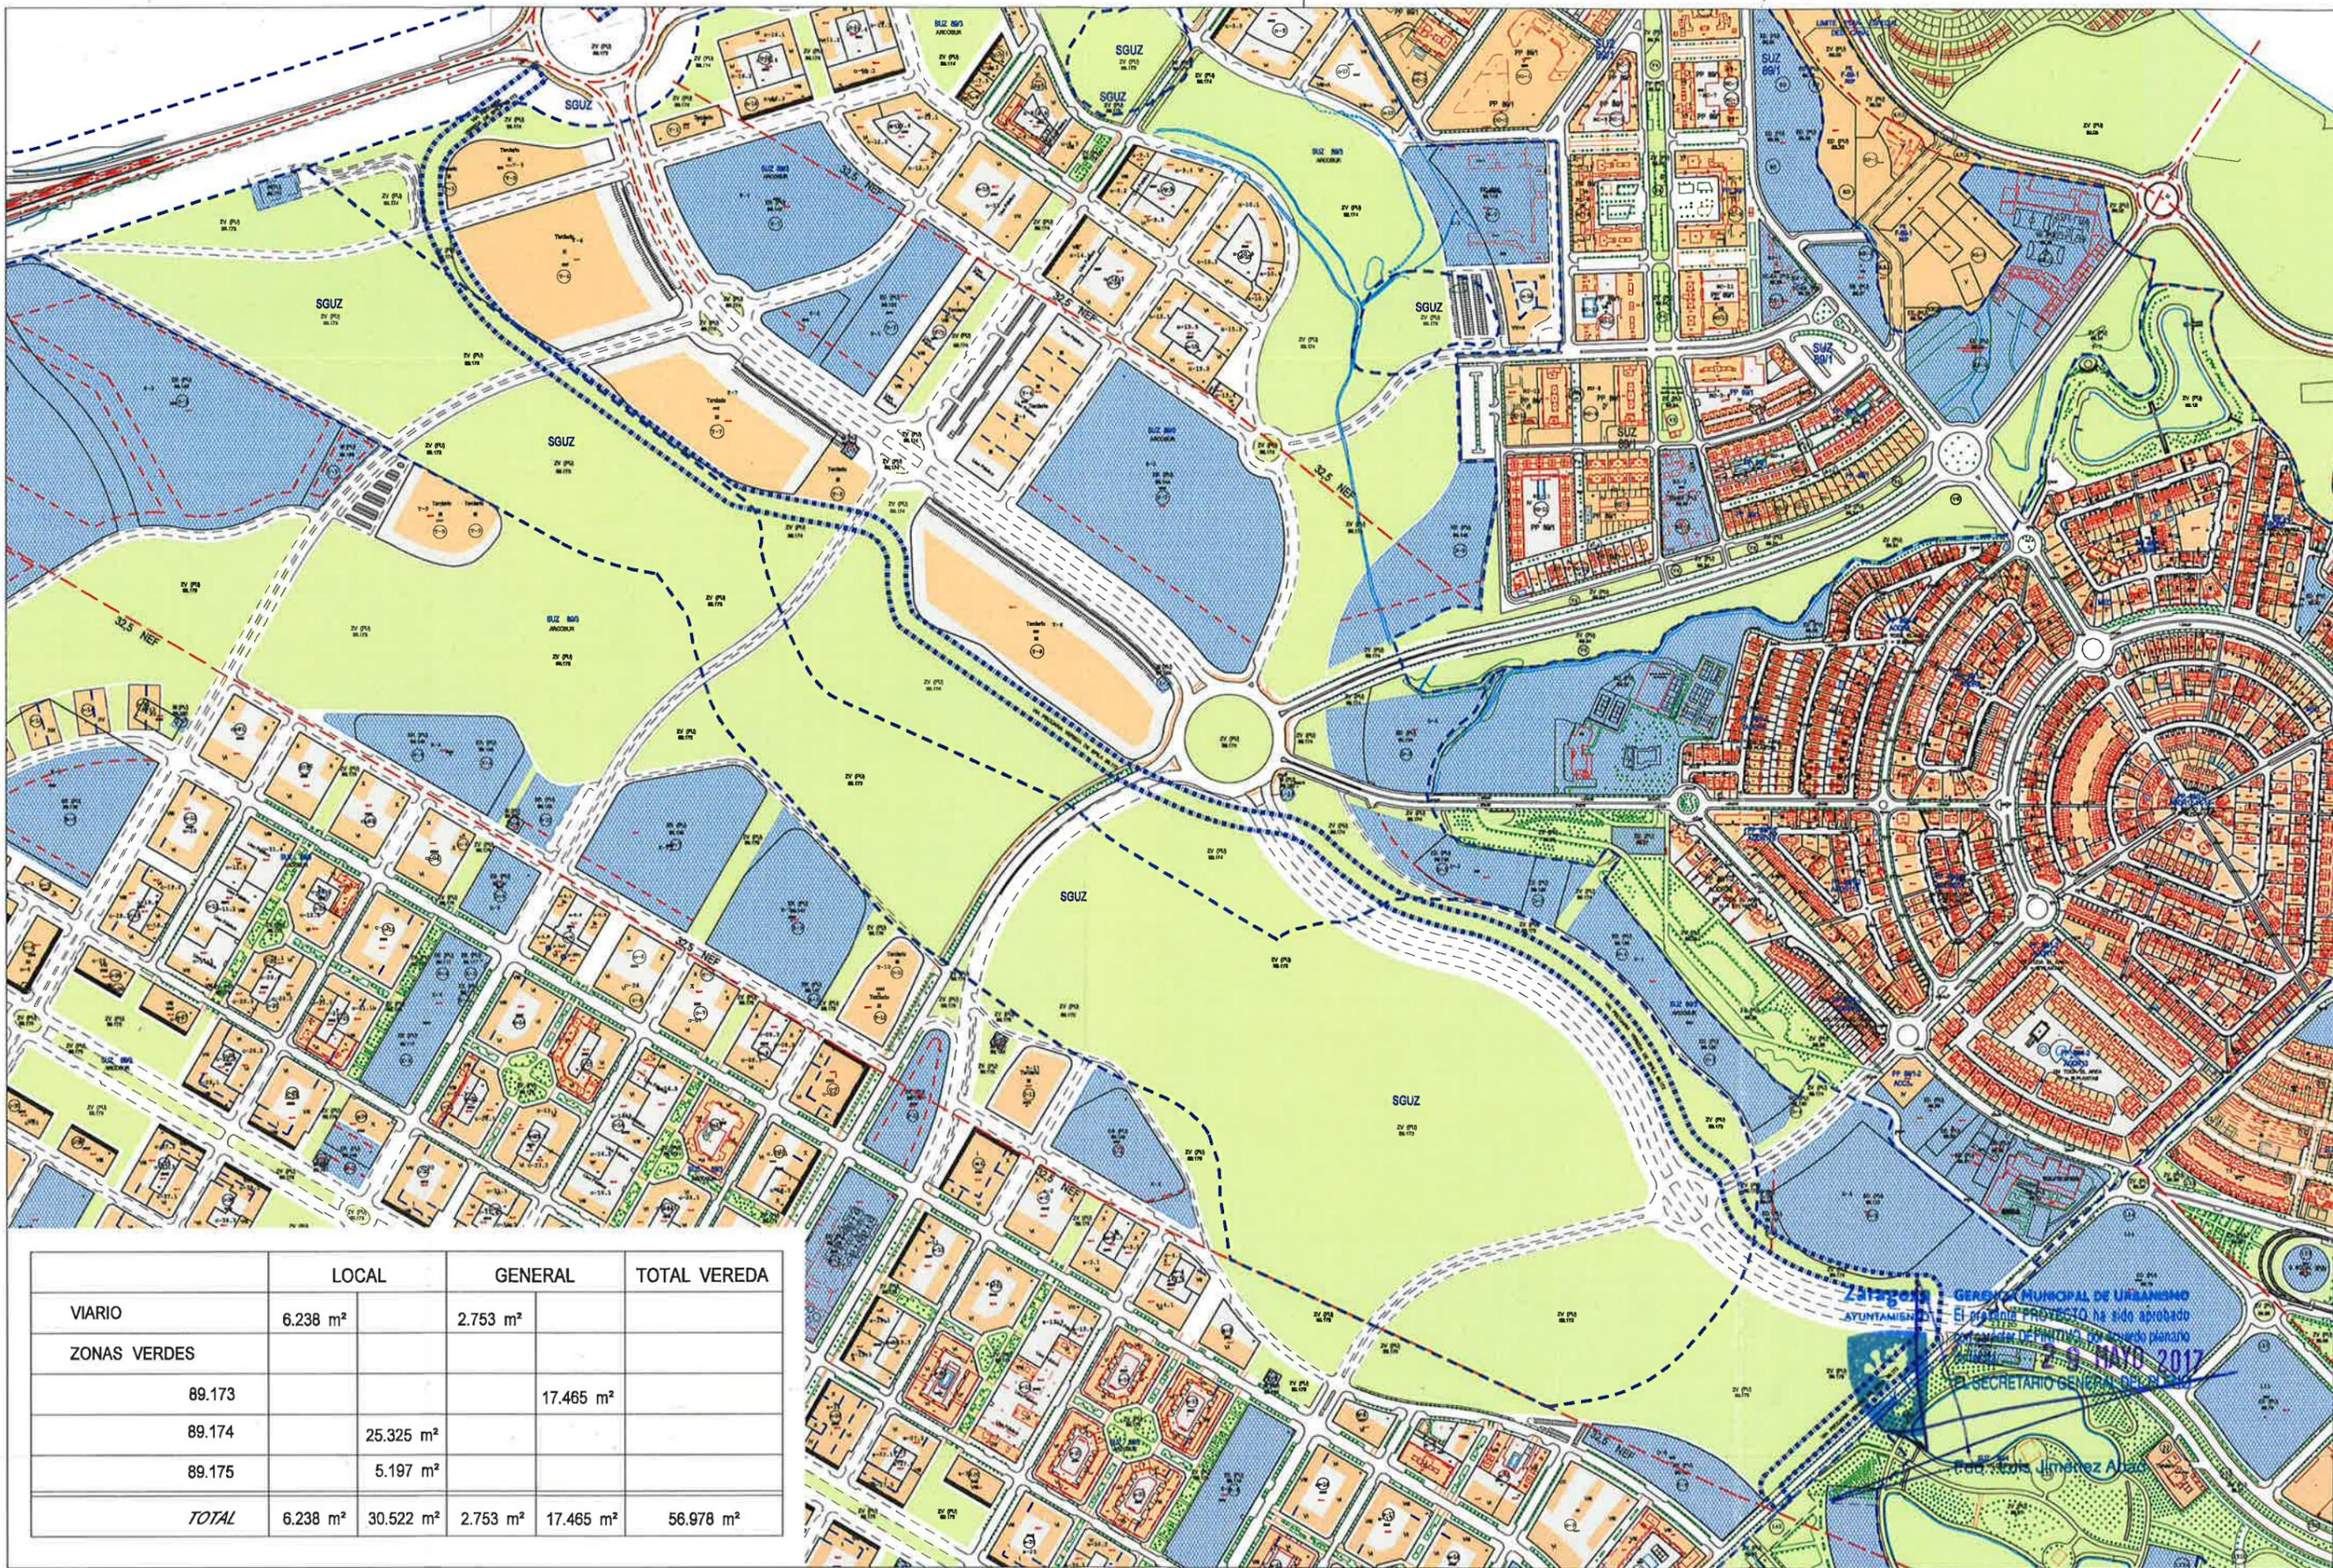

| | LOCAL | GENERAL | TOTAL VEREDA |
|--------------|--|--|-----------------------|
| VIARIO | 6.238 m ² | 2.753 m ² | |
| ZONAS VERDES | | | |
| 89.173 | | 17.465 m ² | |
| 89.174 | 25.325 m ² | | |
| 89.175 | 5.197 m ² | | |
| TOTAL | 6.238 m ² 30.522 m ² | 2.753 m ² 17.465 m ² | 56.978 m ² |

Zaragoza AYUNTAMIENTO
 GERECA MUNICIPAL DE URBANISMO
 El presente PROYECTO ha sido aprobado
 en el Consejo DE PLANEAMIENTO y desarrollo planificado
 el día 15 de MAYO 2017
 EL SECRETARIO GENERAL DE URBANISMO
 Pablo Luis Jiménez Albaladejo

ABRIL 2017




Zaragoza
 AYUNTAMIENTO

Plano: PRO-1
NUEVA ORDENACIÓN DEL TRAZADO

MODIFICACIÓN Nº 3 PLAN PARCIAL SUZ 89/3 (ARCOSUR)
Trazado de la Vereda de Épila

ESCALA 1/7.000
 0 90 180 270 m

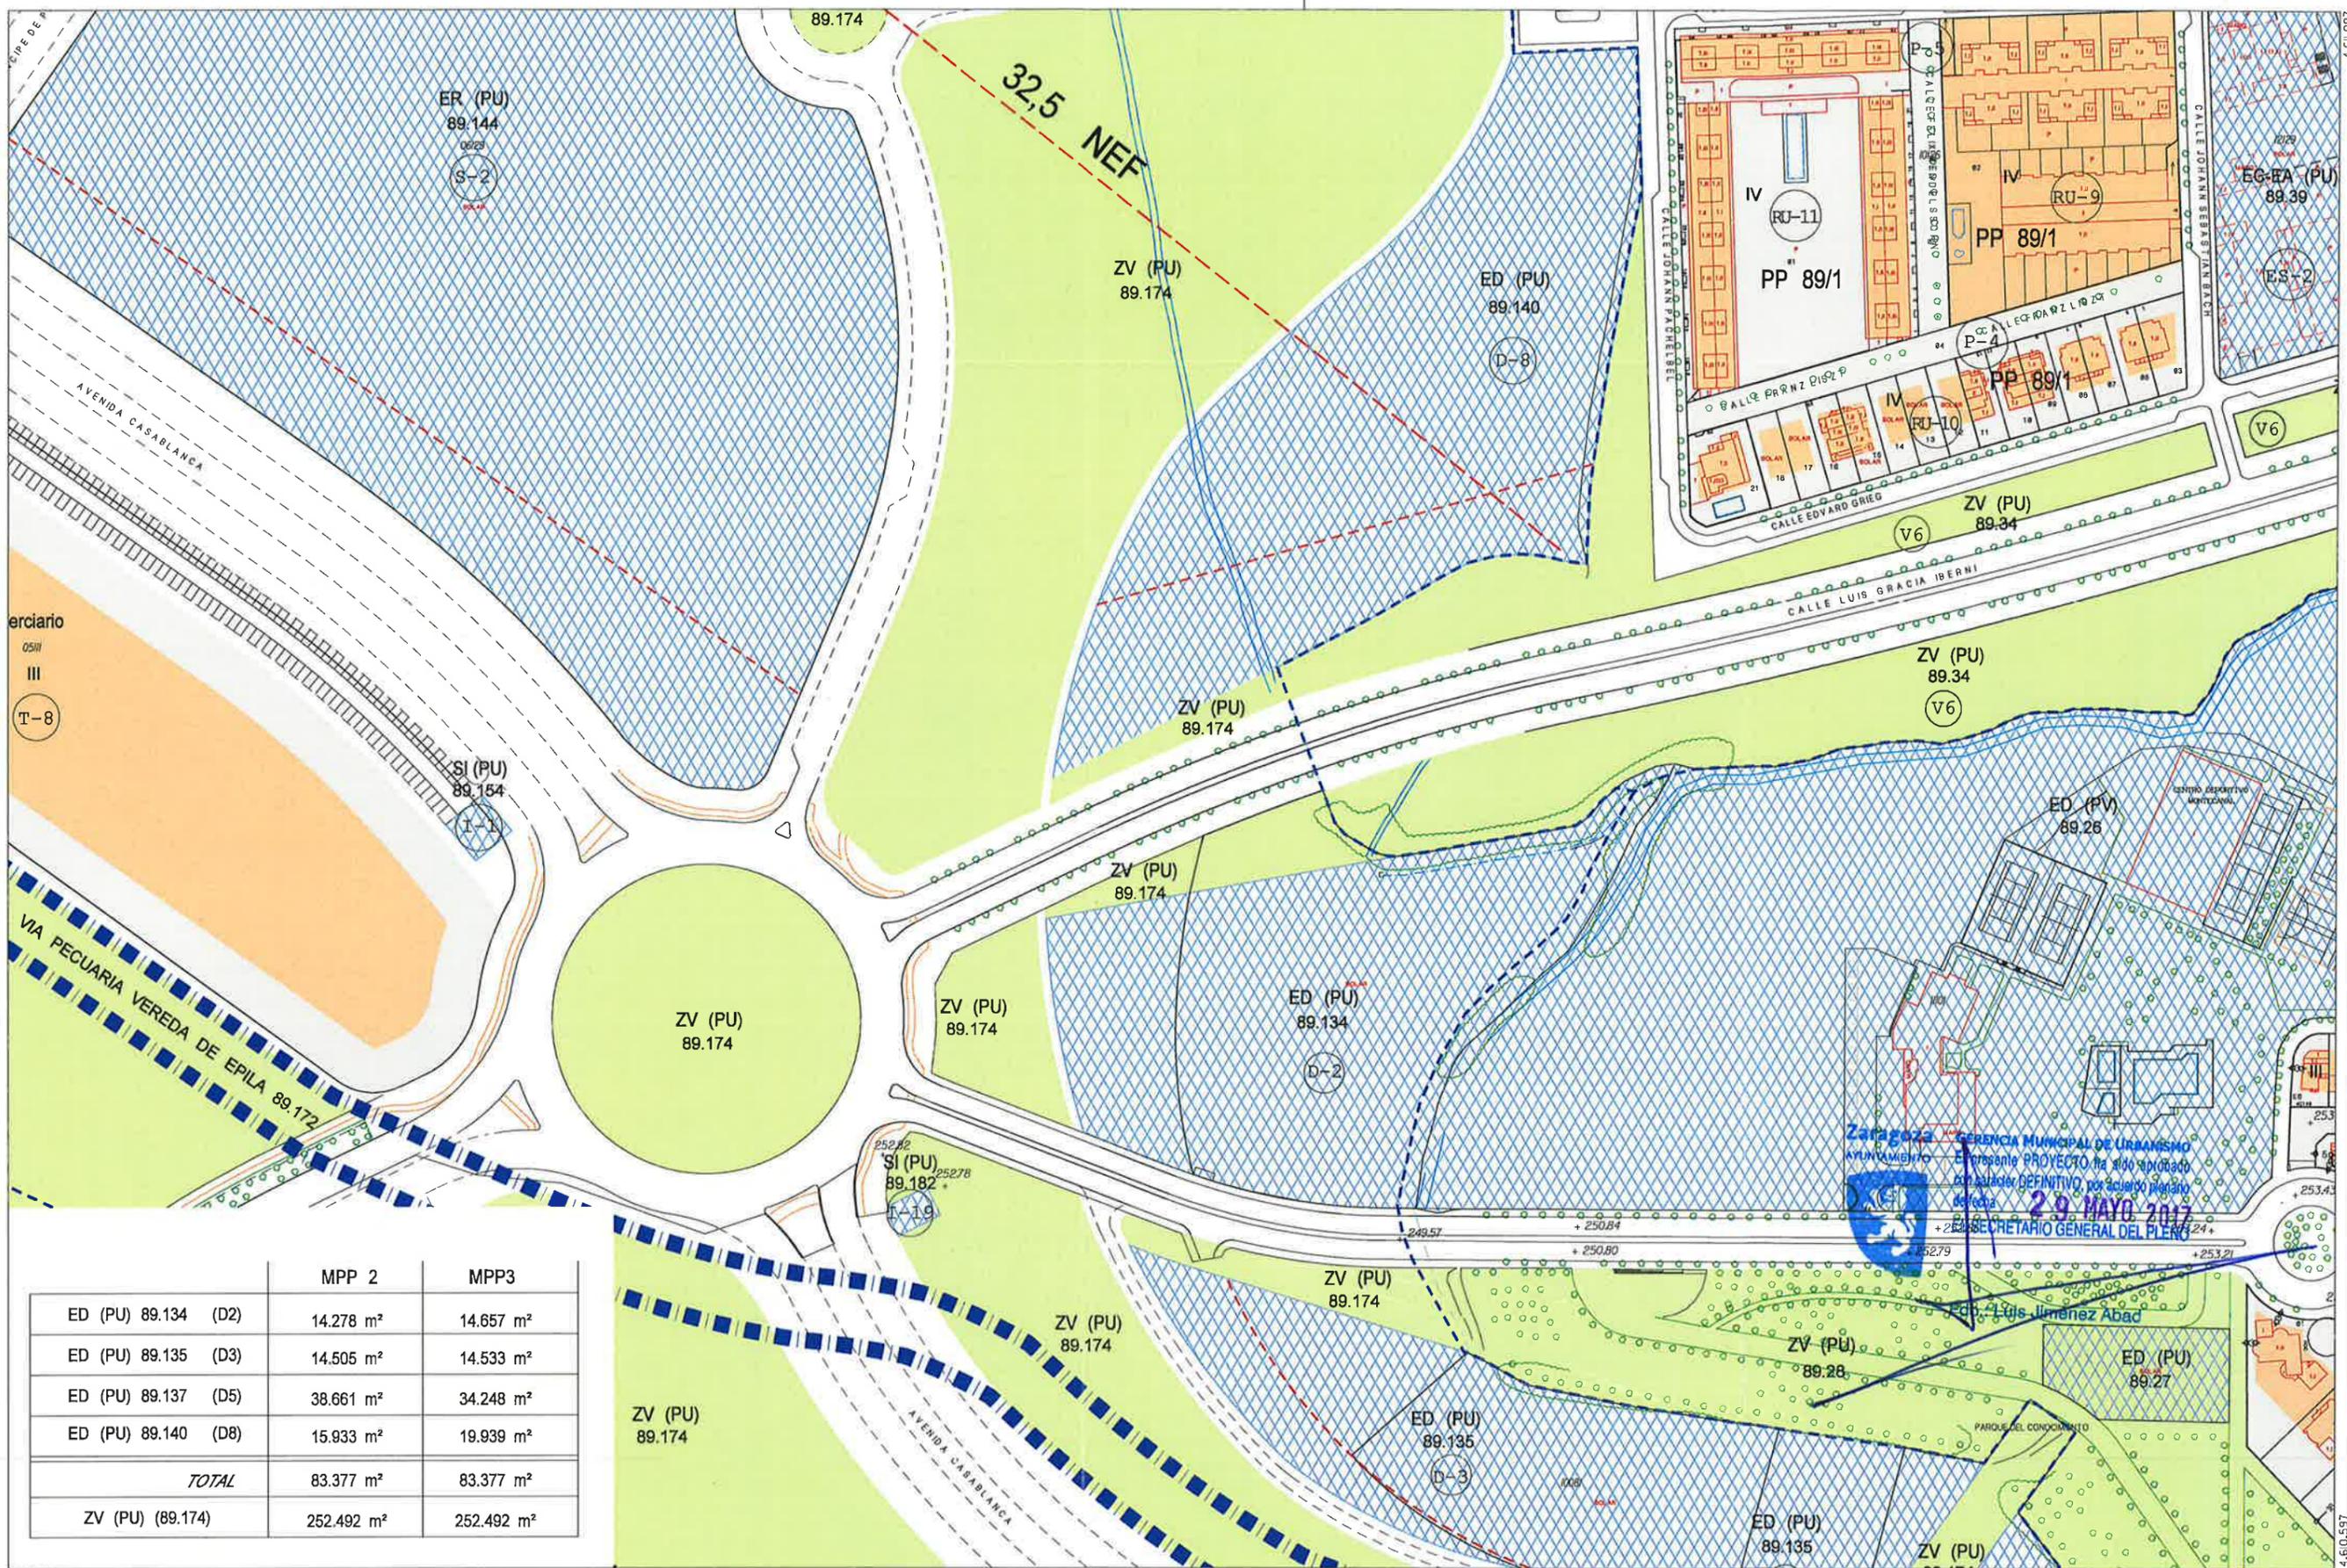


| | MPP 2 | MPP3 |
|---------------------|-----------------------------|-----------------------------|
| ED (PU) 89.134 (D2) | 14.278 m ² | 14.657 m ² |
| ED (PU) 89.135 (D3) | 14.505 m ² | 14.533 m ² |
| ED (PU) 89.137 (D5) | 38.661 m ² | 34.248 m ² |
| ED (PU) 89.140 (D8) | 15.933 m ² | 19.939 m ² |
| TOTAL | 83.377 m² | 83.377 m² |
| ZV (PU) (89.174) | 252.492 m ² | 252.492 m ² |

Zaragoza AYUNTAMIENTO GERENCIA MUNICIPAL DE URBANISMO
 El presente PROYECTO ha sido aprobado por el Pleno del Ayuntamiento de Zaragoza en sesión de fecha 29 MAYO 2017.
 SECRETARIO GENERAL DEL PLENTO
 Luis Jiménez Abad

ABRIL 2017

670.394

671J44

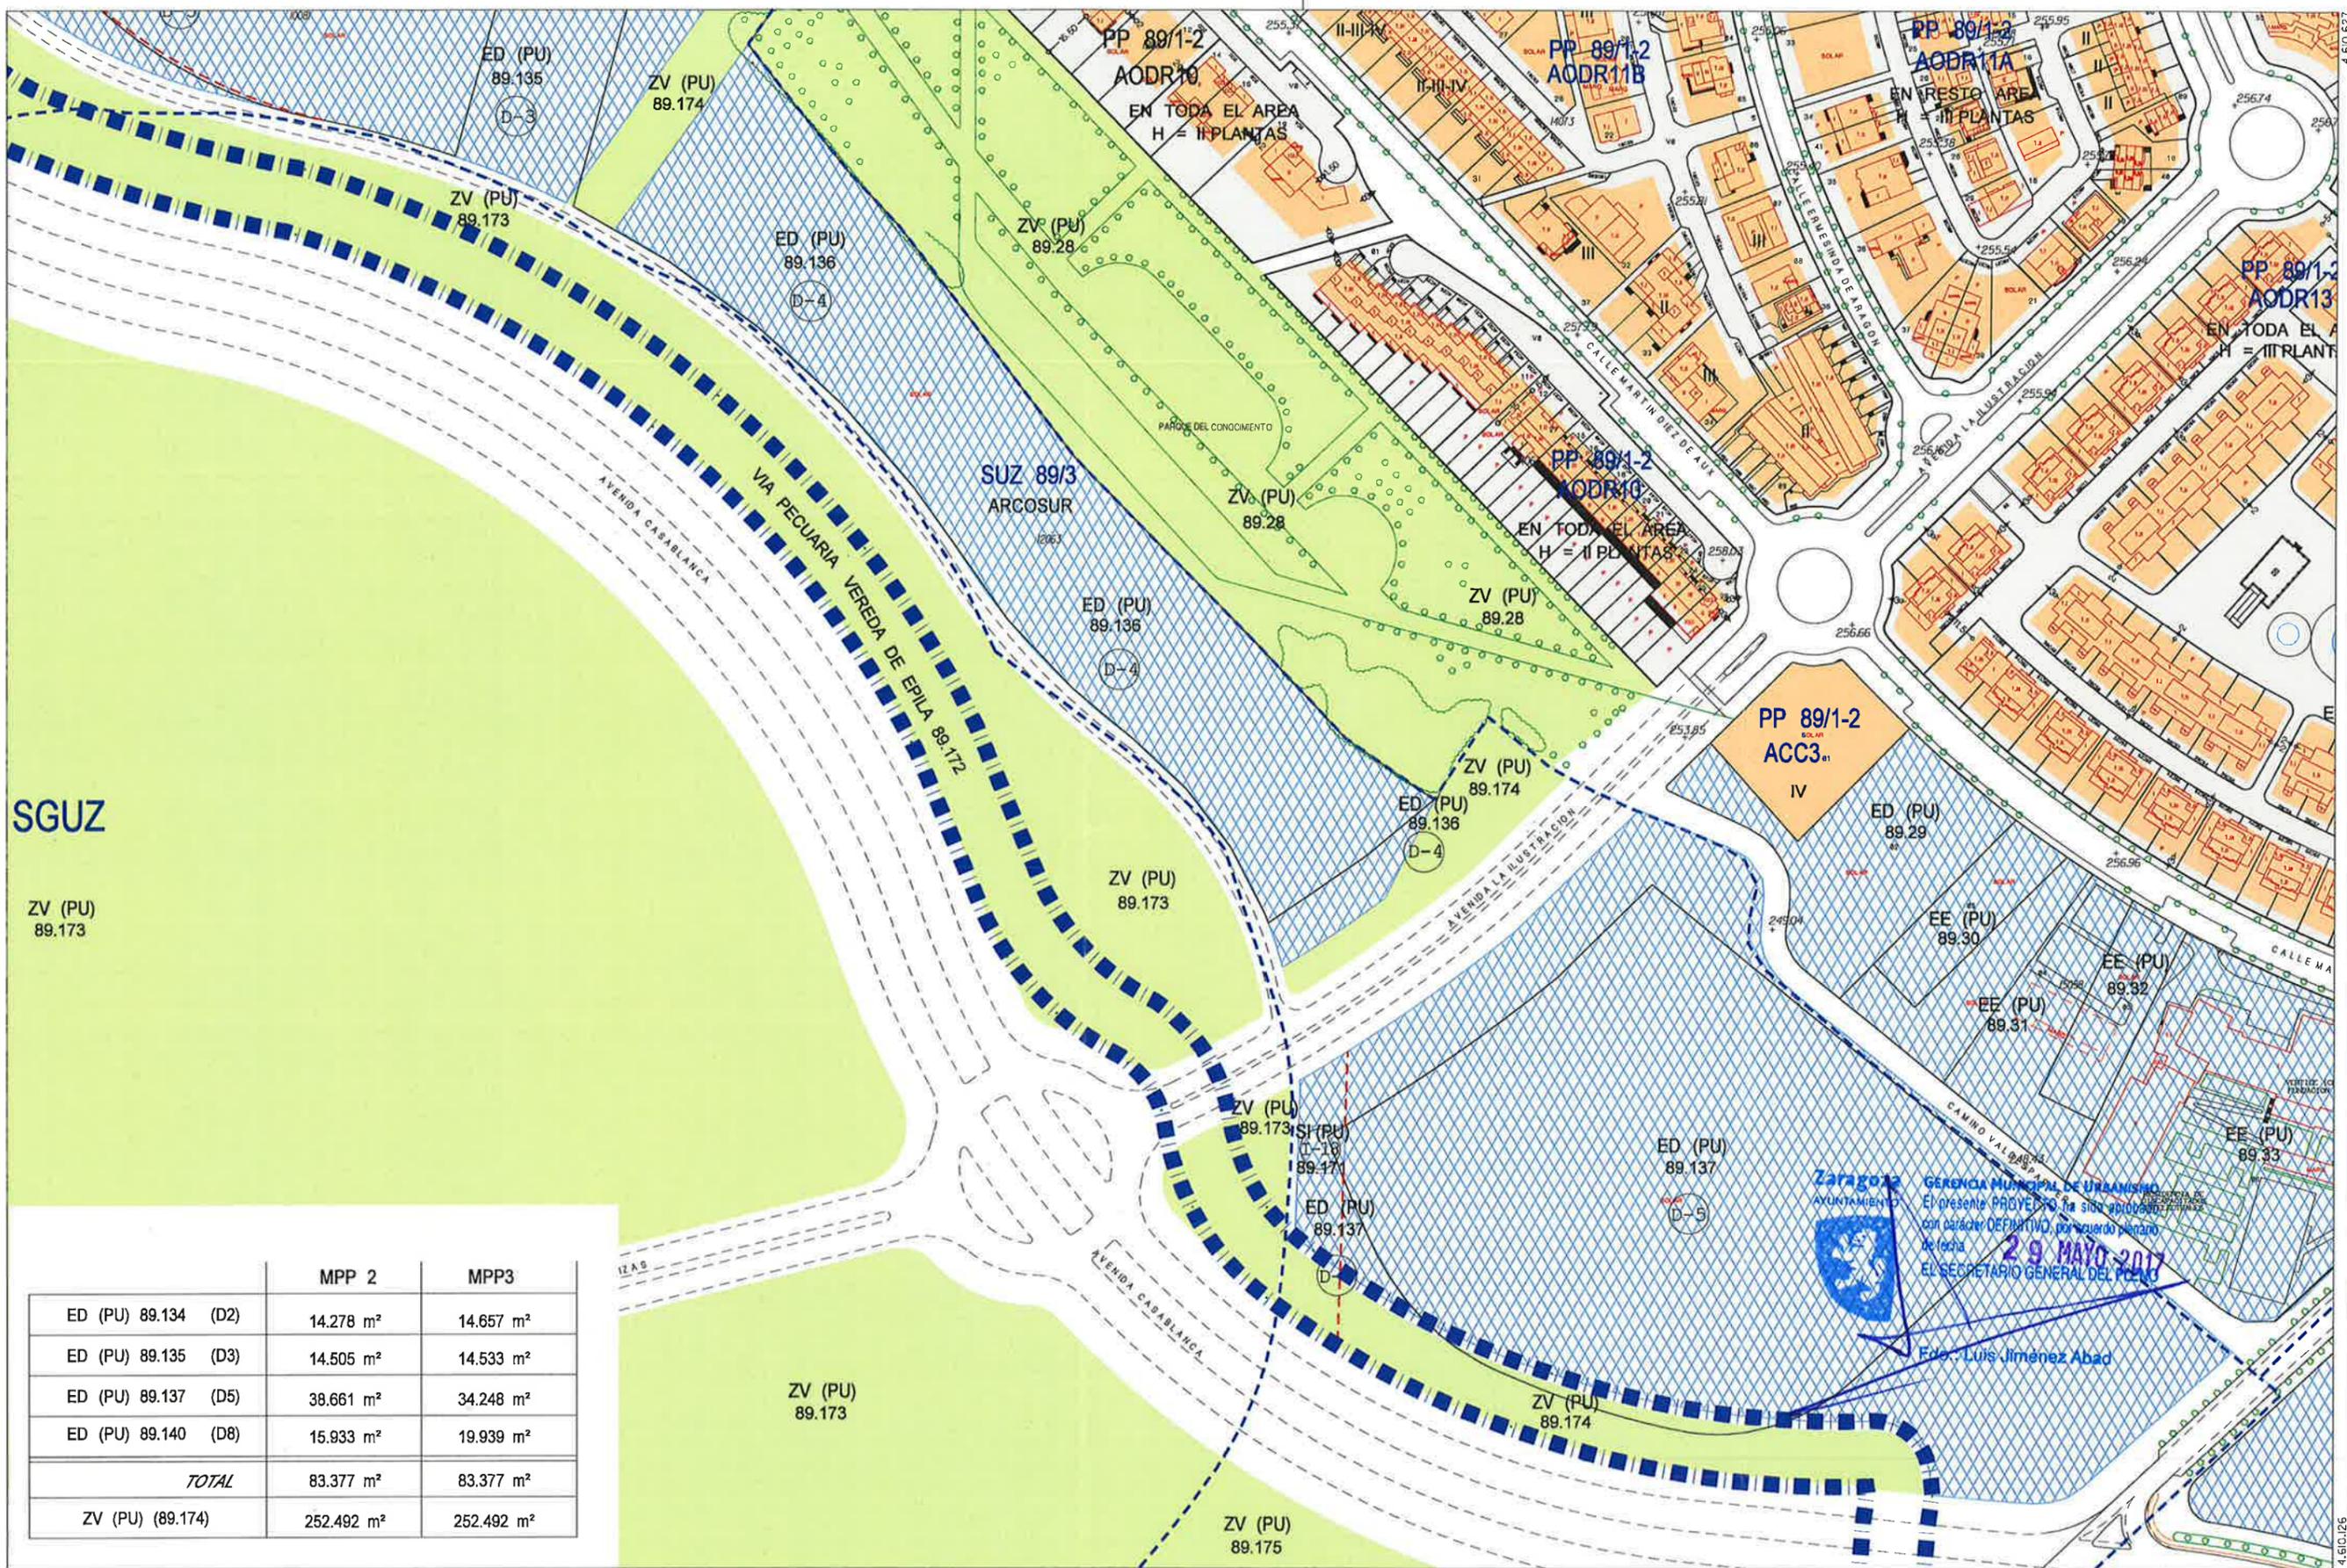

SGUZ

| | MPP 2 | MPP3 |
|---------------------|-----------------------------|-----------------------------|
| ED (PU) 89.134 (D2) | 14.278 m ² | 14.657 m ² |
| ED (PU) 89.135 (D3) | 14.505 m ² | 14.533 m ² |
| ED (PU) 89.137 (D5) | 38.661 m ² | 34.248 m ² |
| ED (PU) 89.140 (D8) | 15.933 m ² | 19.939 m ² |
| TOTAL | 83.377 m² | 83.377 m² |
| ZV (PU) (89.174) | 252.492 m ² | 252.492 m ² |

Zaragoza
 AYUNTAMIENTO
 GERENCIA MUNICIPAL DE URBANISMO
 El presente PROYECTO ha sido aprobado
 con carácter DEPARTATIVO, por acuerdo plenario
 de fecha **29 MAYO 2017**
 EL SECRETARIO GENERAL DEL P.O.M.
 Edo. Luis Jiménez Abad

ABRIL 2017


670.803



MODIFICACIÓN Nº 3 PLAN PARCIAL SUZ 89/3 (ARCOSUR)
Trazado de la Vereda de Épila

Plano: PRO-3
NUEVA ORDENACIÓN (D-5)

ESCALA 1/2.000

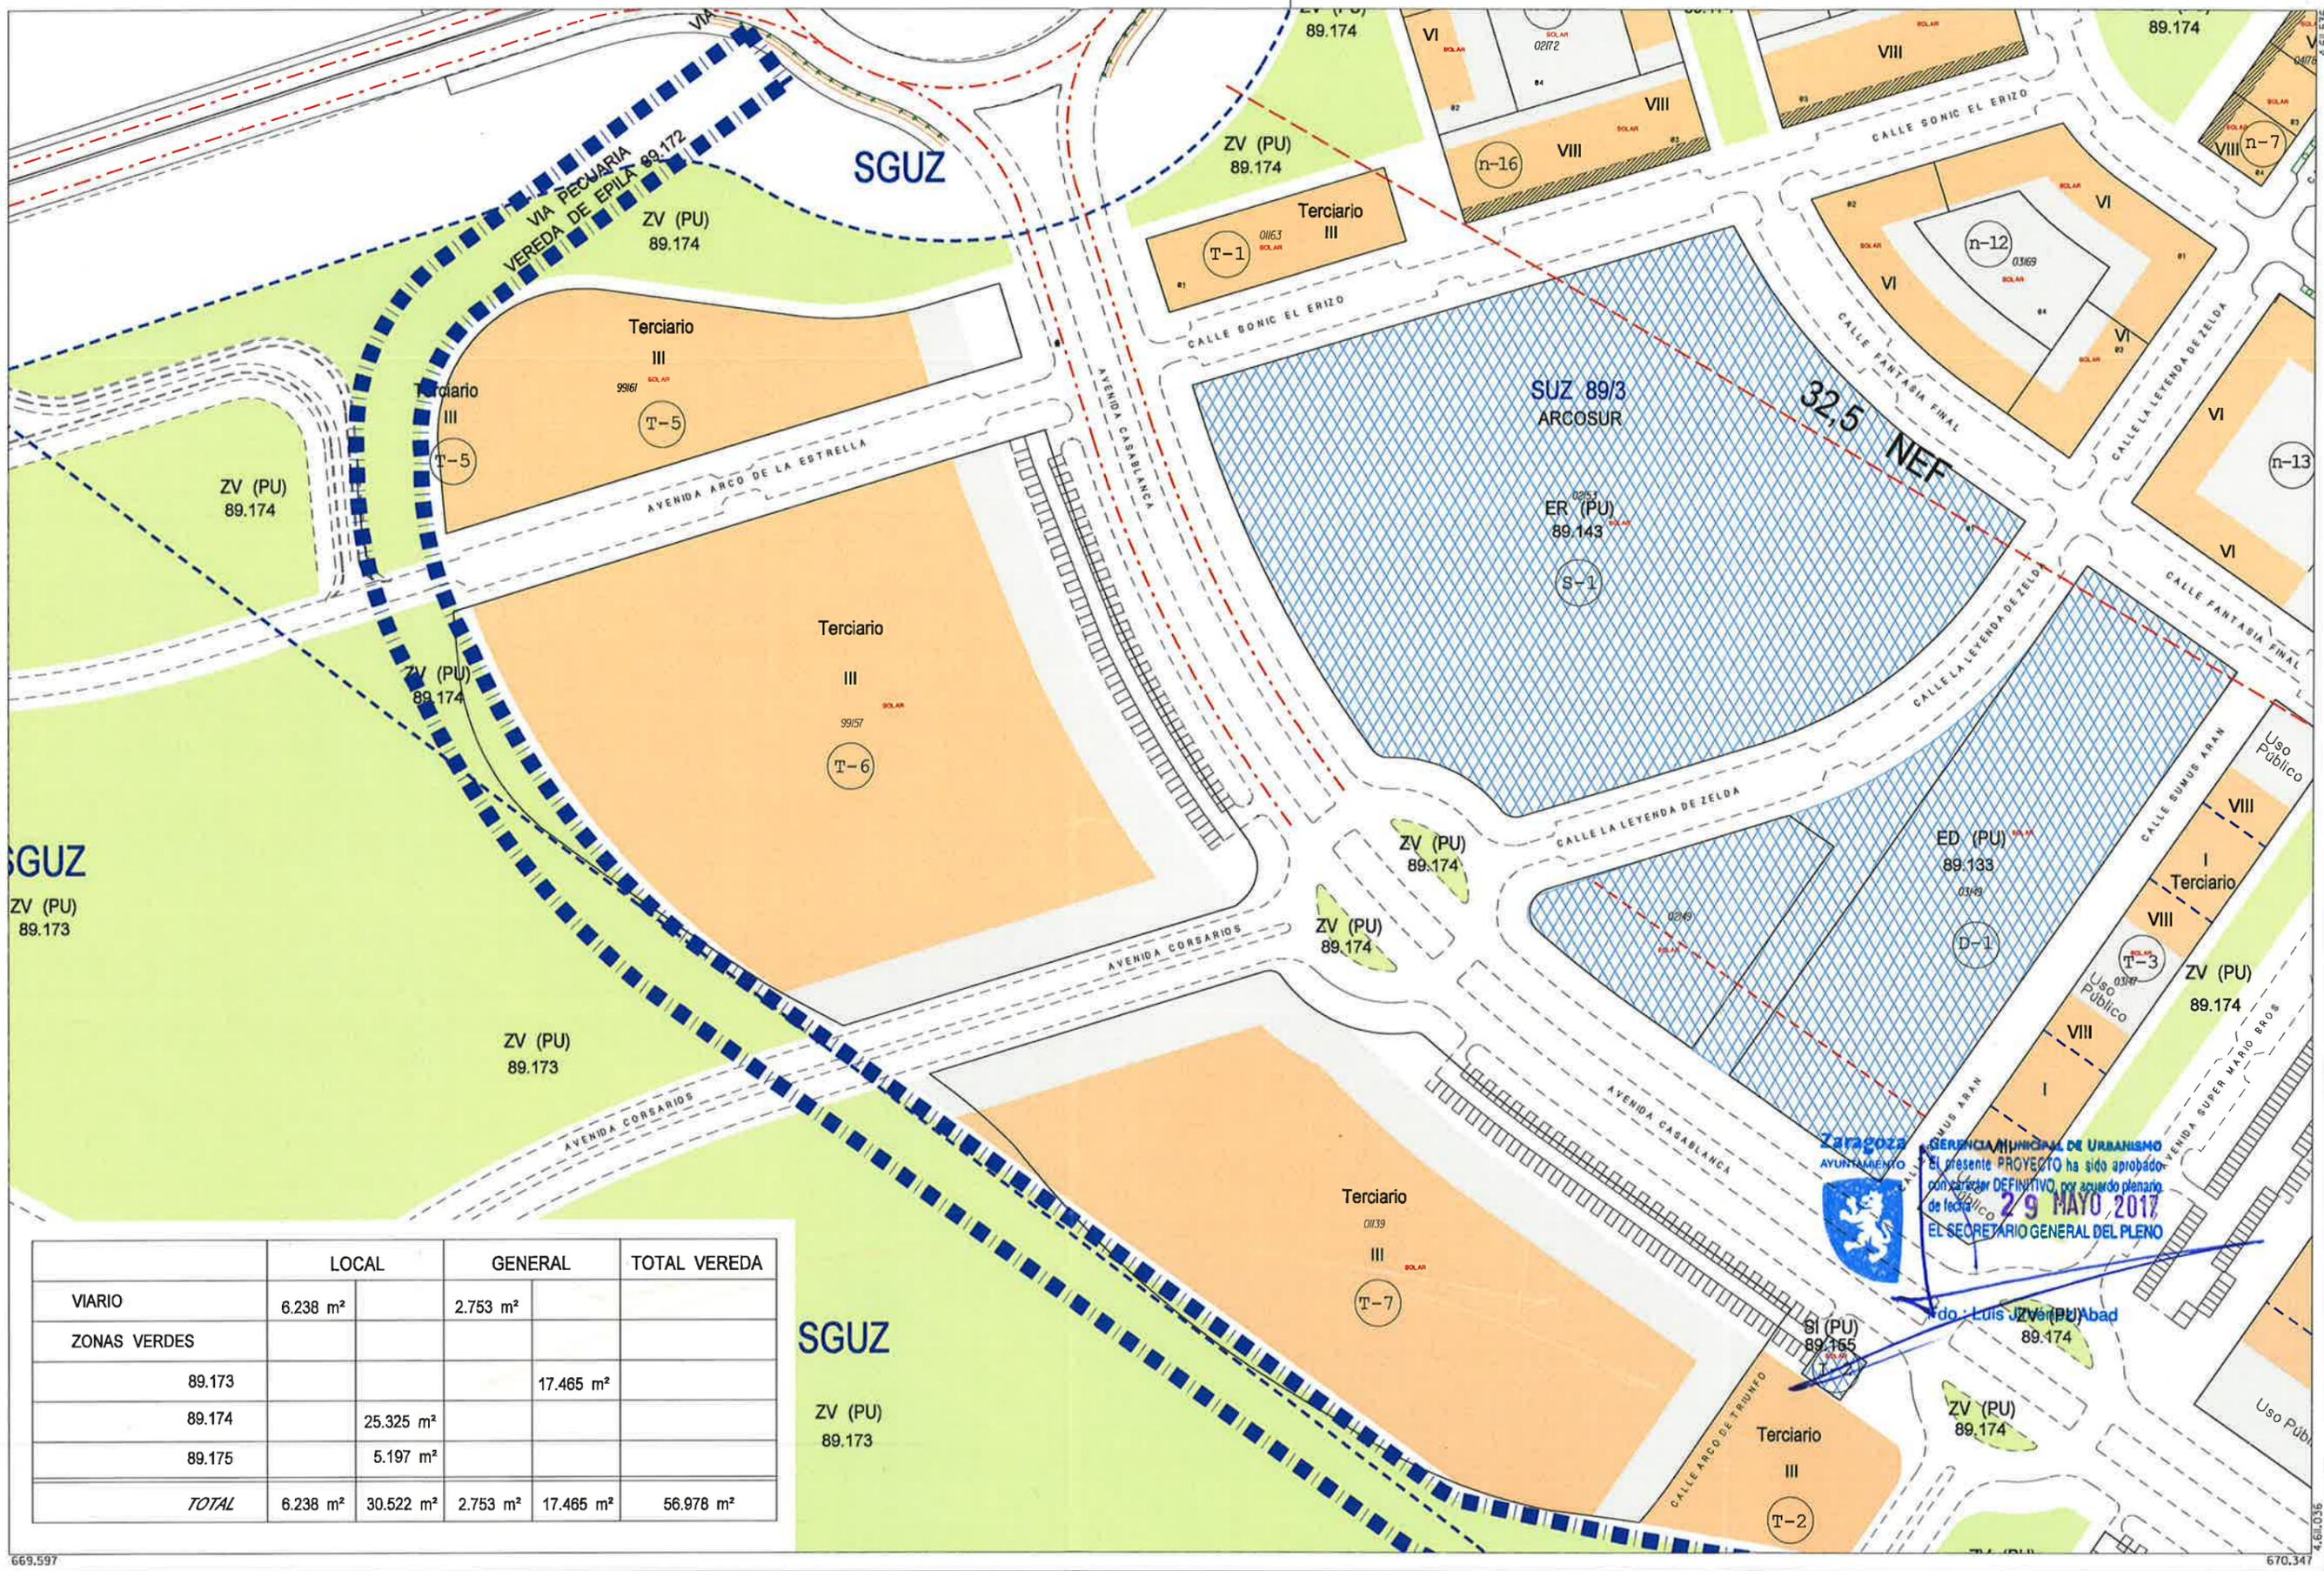

| | LOCAL | GENERAL | TOTAL VEREDA |
|--------------|-----------------------|-----------------------|-----------------------|
| VIARIO | 6.238 m ² | 2.753 m ² | |
| ZONAS VERDES | | | |
| 89.173 | | 17.465 m ² | |
| 89.174 | 25.325 m ² | | |
| 89.175 | 5.197 m ² | | |
| TOTAL | 6.238 m ² | 30.522 m ² | 56.978 m ² |

ABRIL 2017

669.597


670.347



Zaragoza
AYUNTAMIENTO

Plano: PRO-4
NUEVA ORDENACIÓN DEL TRAZADO
MODIFICACIÓN Nº 3 PLAN PARCIAL SUZ 89/3 (ARCOSUR)
Trazado de la Vereda de Épila

ESCALA 1/2.000

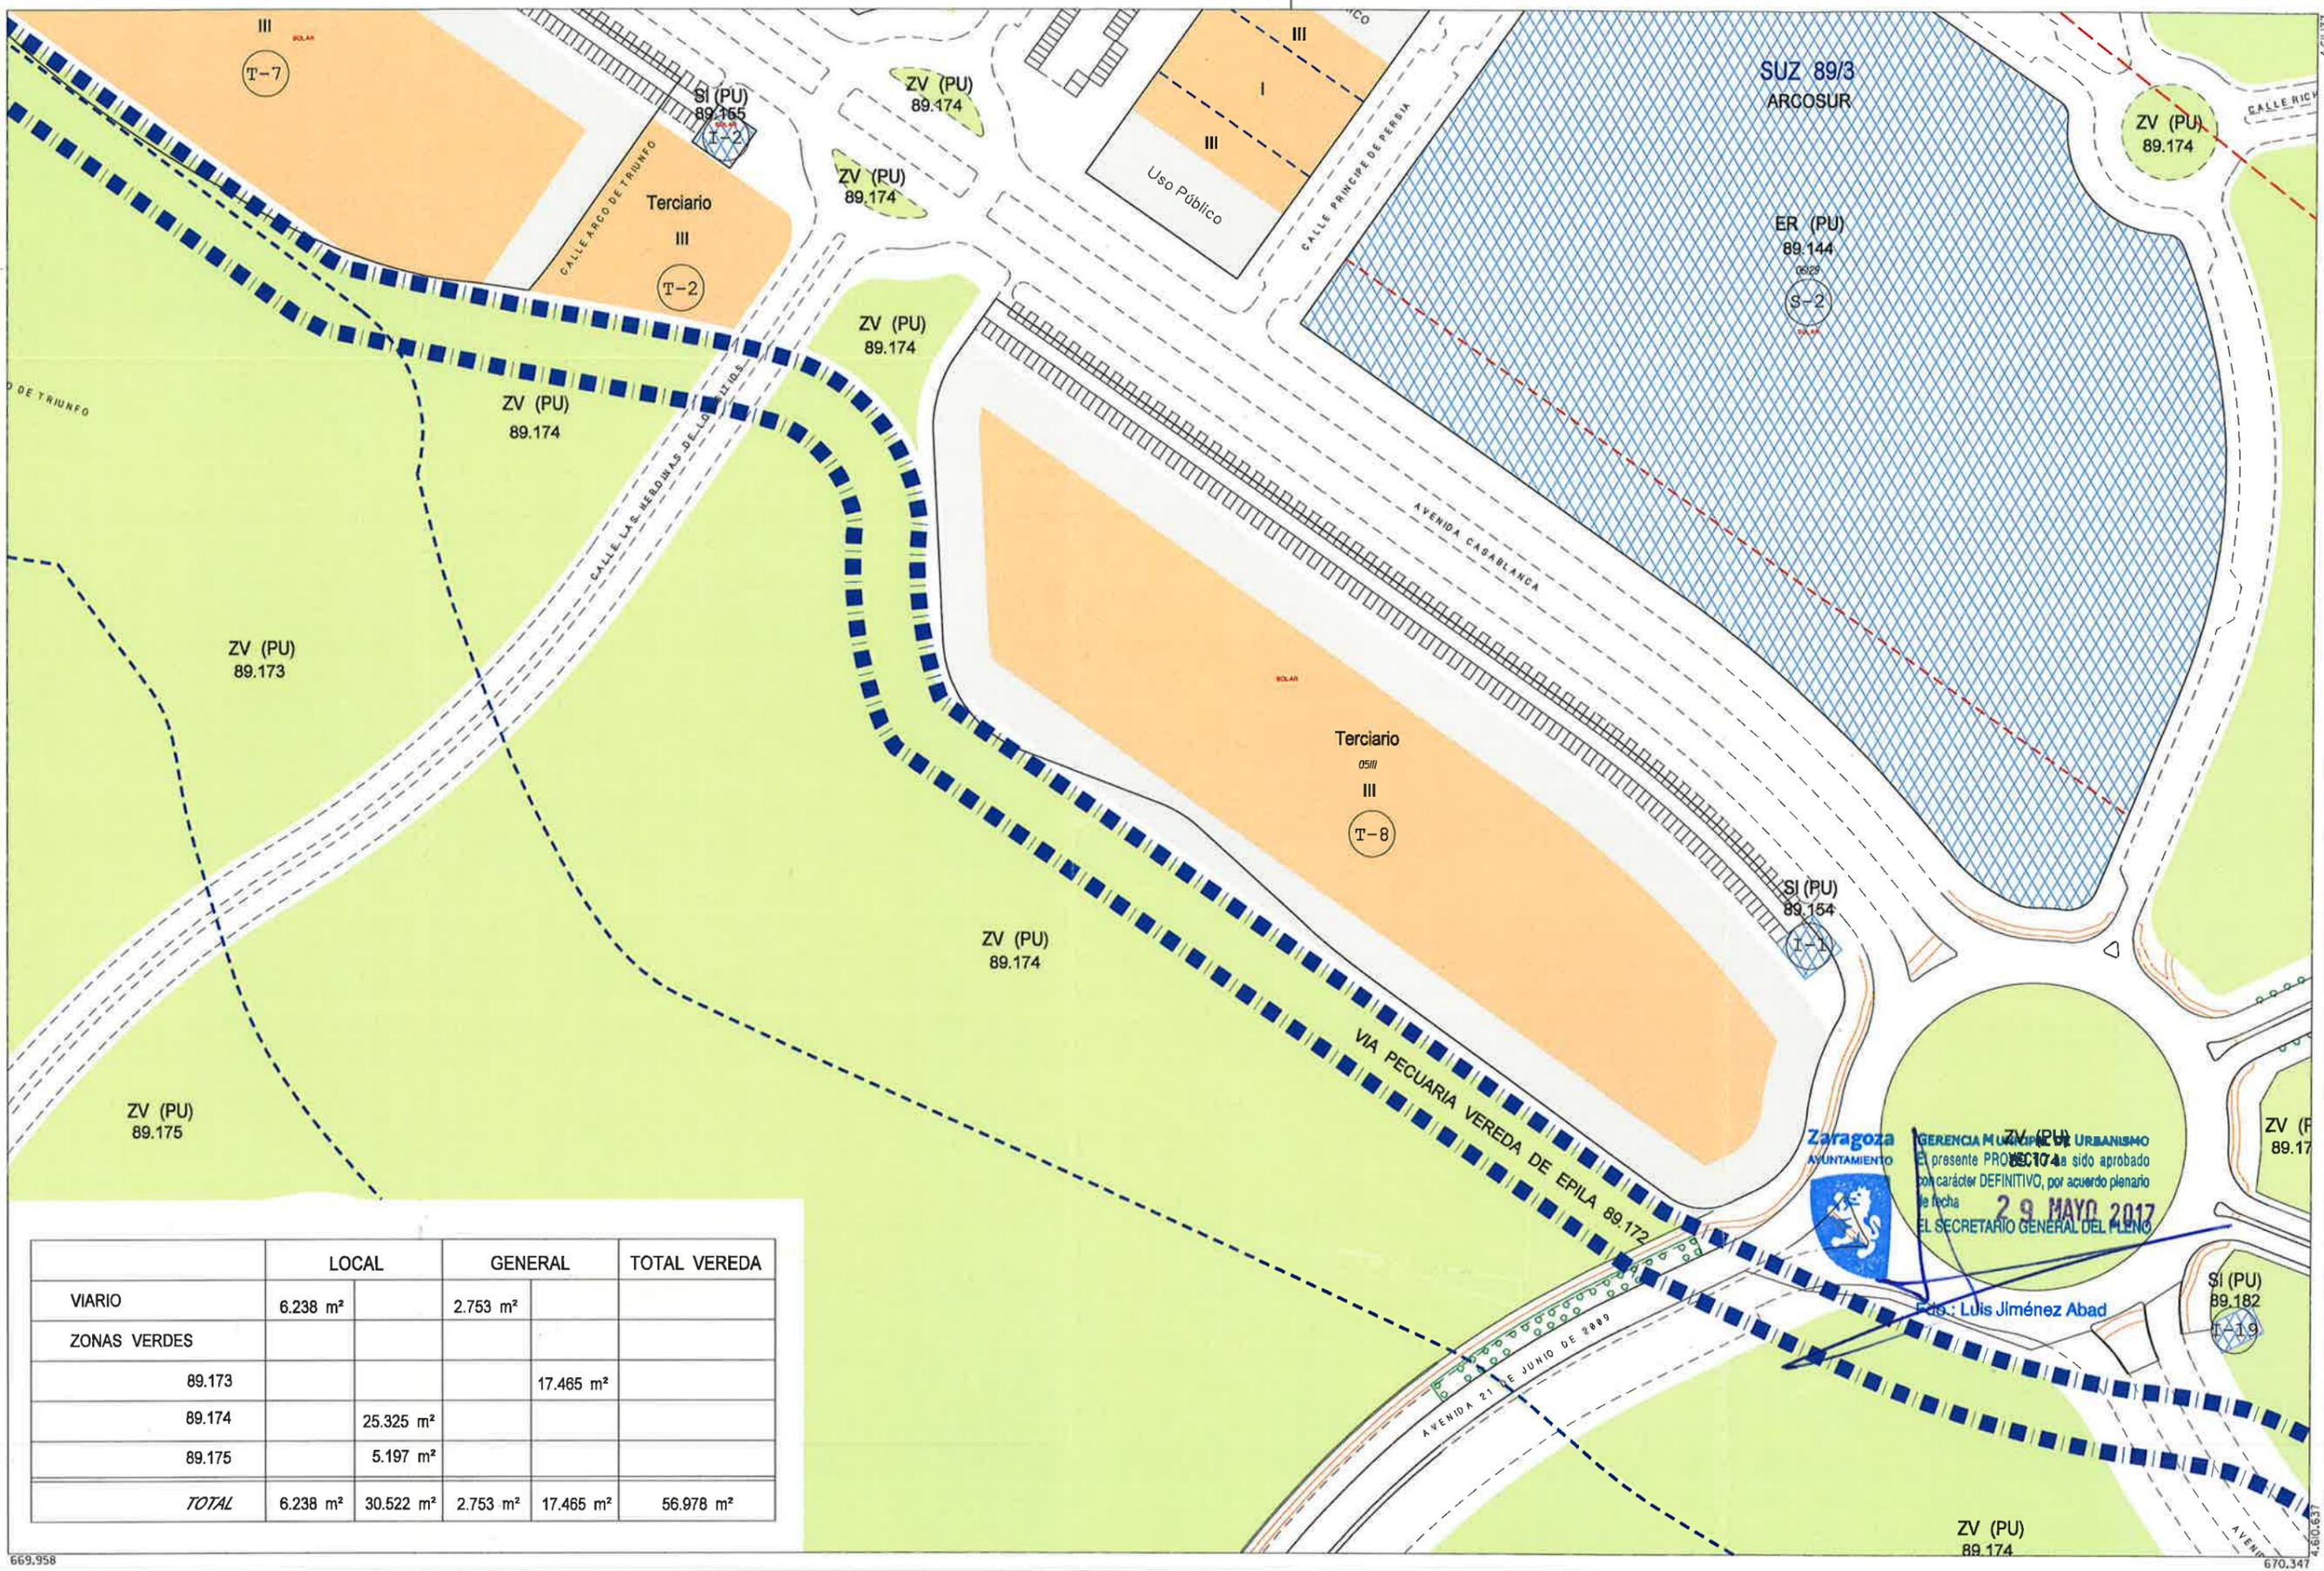

| | LOCAL | GENERAL | TOTAL VEREDA |
|--------------|-----------------------|-----------------------|-----------------------|
| VIARIO | 6.238 m ² | 2.753 m ² | |
| ZONAS VERDES | | | |
| 89.173 | | 17.465 m ² | |
| 89.174 | 25.325 m ² | | |
| 89.175 | 5.197 m ² | | |
| TOTAL | 6.238 m ² | 30.522 m ² | 2.753 m ² |
| | | 17.465 m ² | 56.978 m ² |

Zaragoza
AYUNTAMIENTO

GERENCIA MUNICIPAL DE URBANISMO

El presente PROYECTO ha sido aprobado con carácter DEFINITIVO, por acuerdo plenario de fecha **29 MAYO 2017**

EL SECRETARIO GENERAL DEL PLENIO

Firma: Luis Jiménez Abad

ABRIL 2017

669.958




Zaragoza
AYUNTAMIENTO

Plano: PRO-5
NUEVA ORDENACIÓN DEL TRAZADO

MODIFICACIÓN Nº 3 PLAN PARCIAL SUZ 89/3 (ARCOSUR)
Trazado de la Vereda de Épila

ESCALA 1/2.000

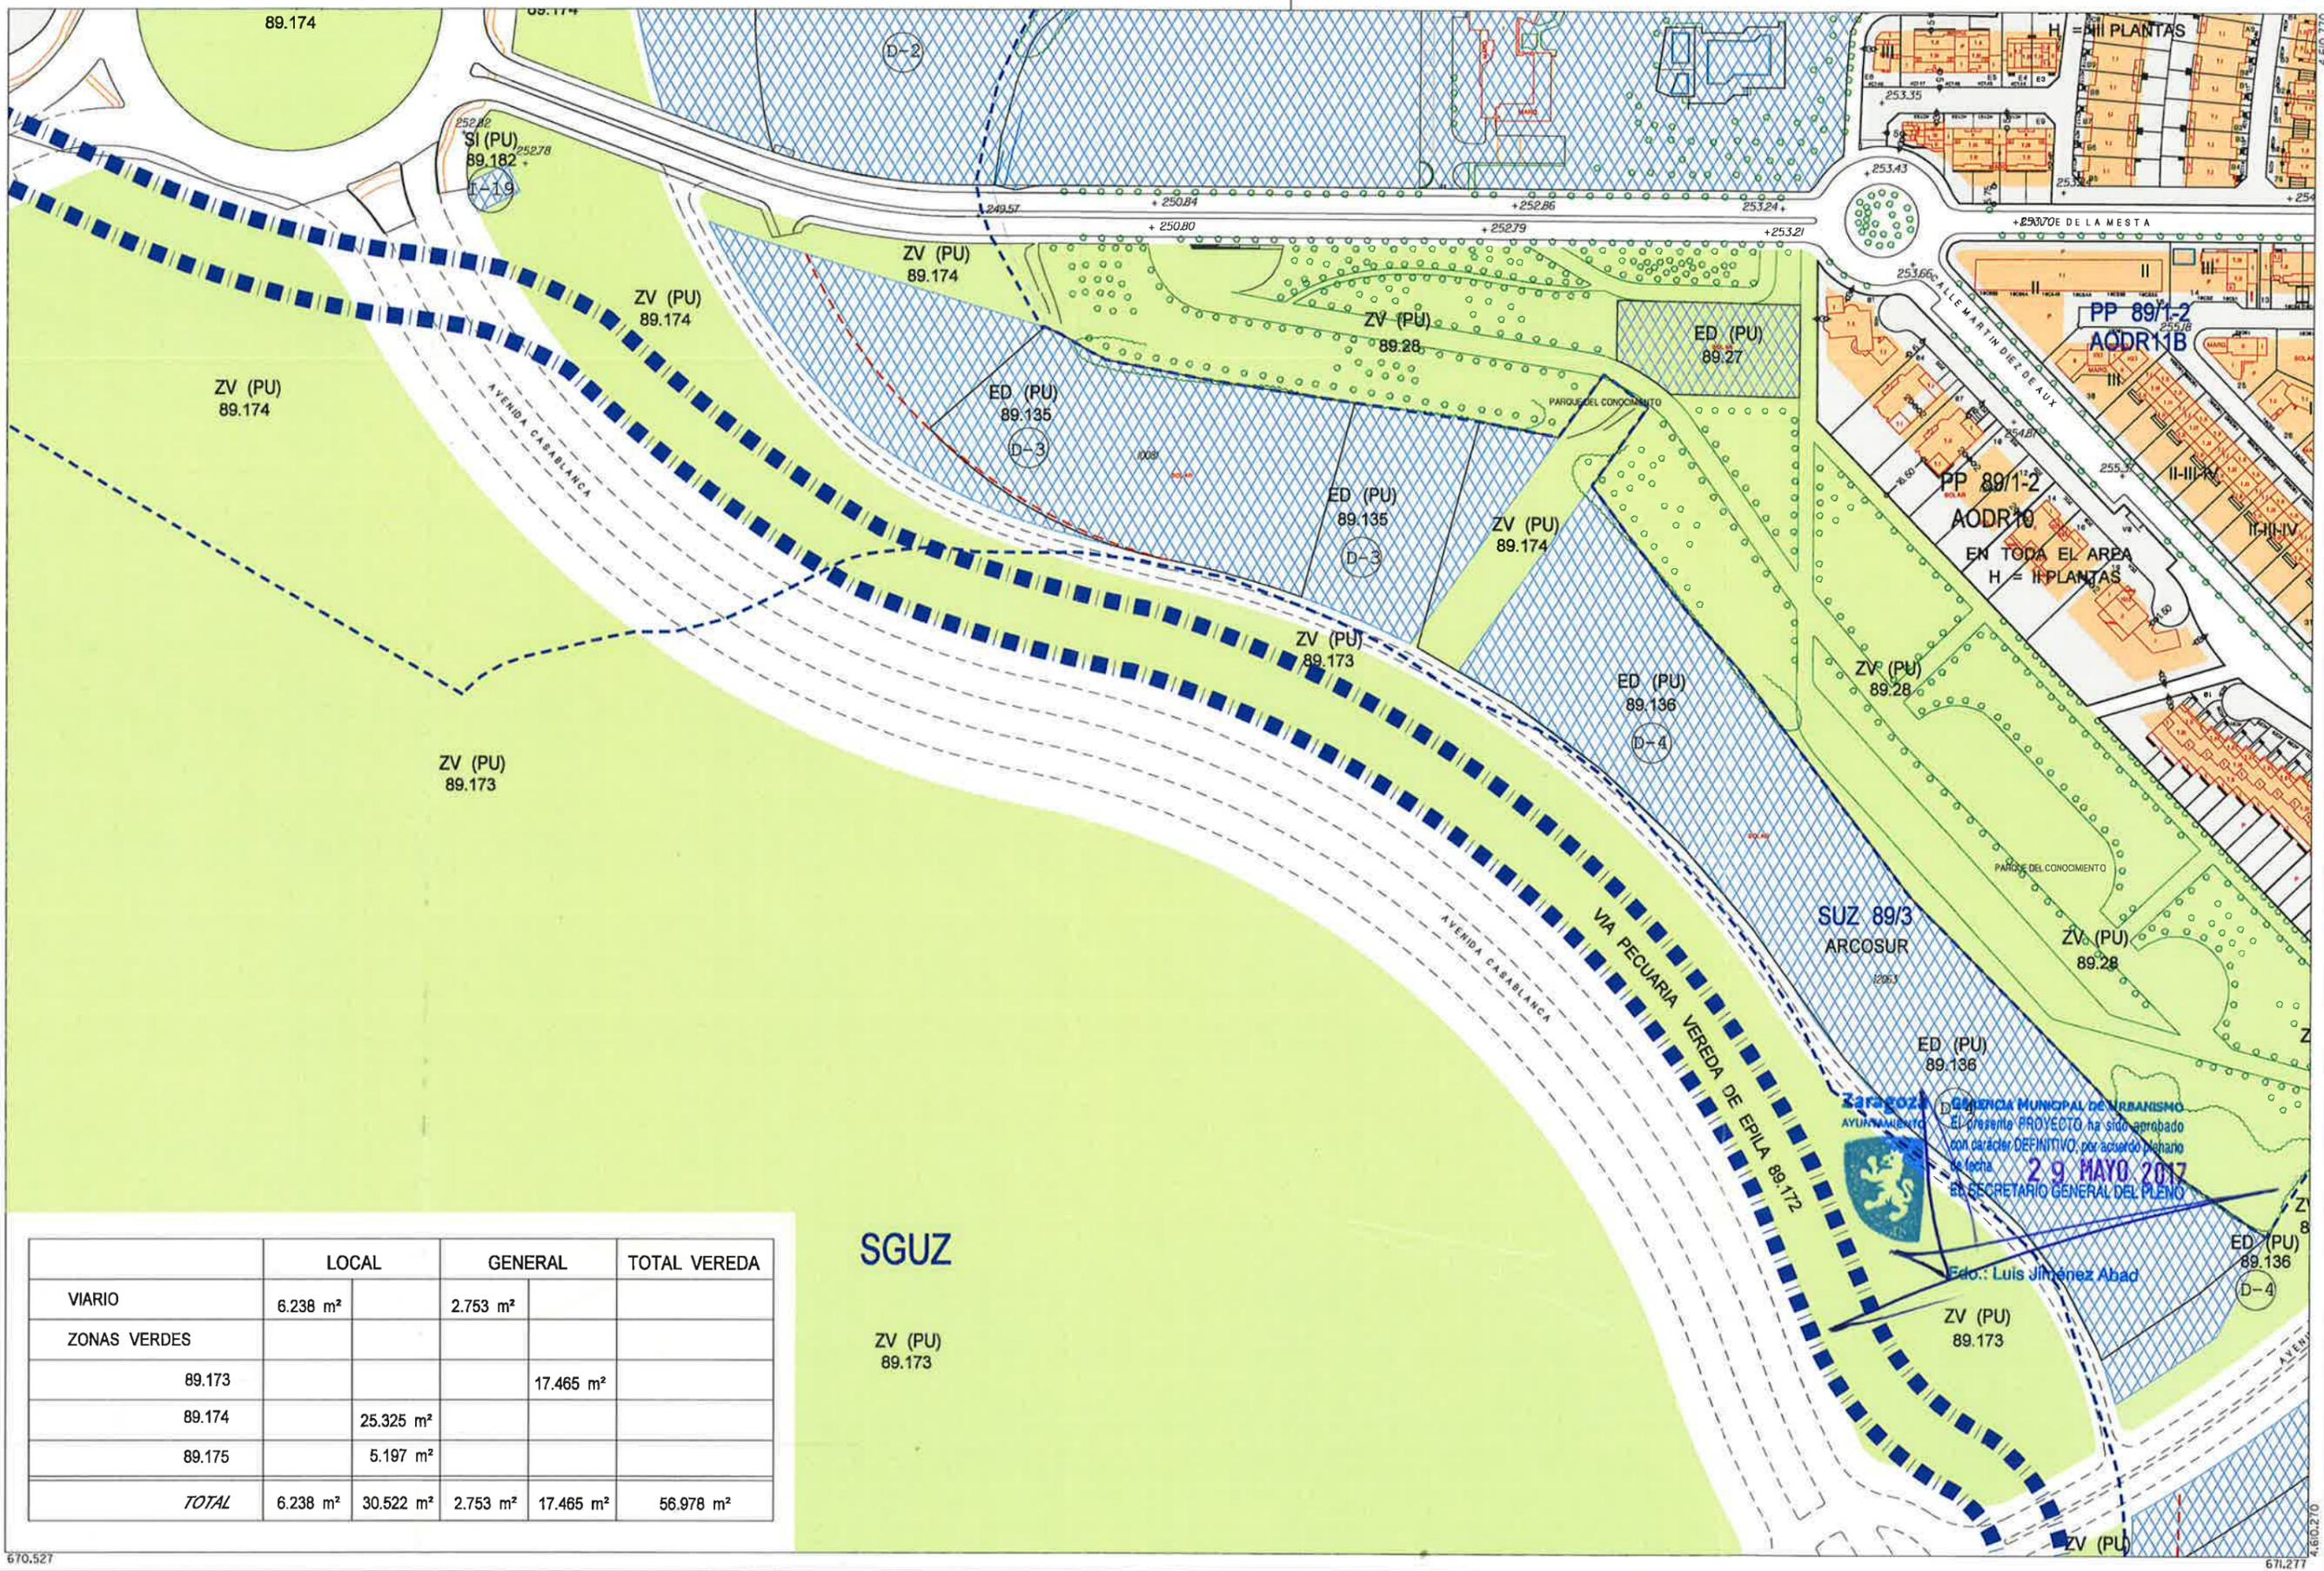

| | LOCAL | GENERAL | TOTAL VEREDA |
|--------------|-----------------------|-----------------------|-----------------------|
| VIARIO | 6.238 m ² | 2.753 m ² | |
| ZONAS VERDES | | | |
| 89.173 | | 17.465 m ² | |
| 89.174 | 25.325 m ² | | |
| 89.175 | 5.197 m ² | | |
| TOTAL | 6.238 m ² | 2.753 m ² | 17.465 m ² |

ABRIL 2017

