
MODIFICACIÓN NÚMERO 5 DEL
PLAN PARCIAL DEL SECTOR SUZ89/4


PLANOS DE ORDENACIÓN

—PLAN GENERAL—

CALIFICACIÓN Y REGULACIÓN DEL SUELO

ESTADO ACTUAL

MAYO 2024

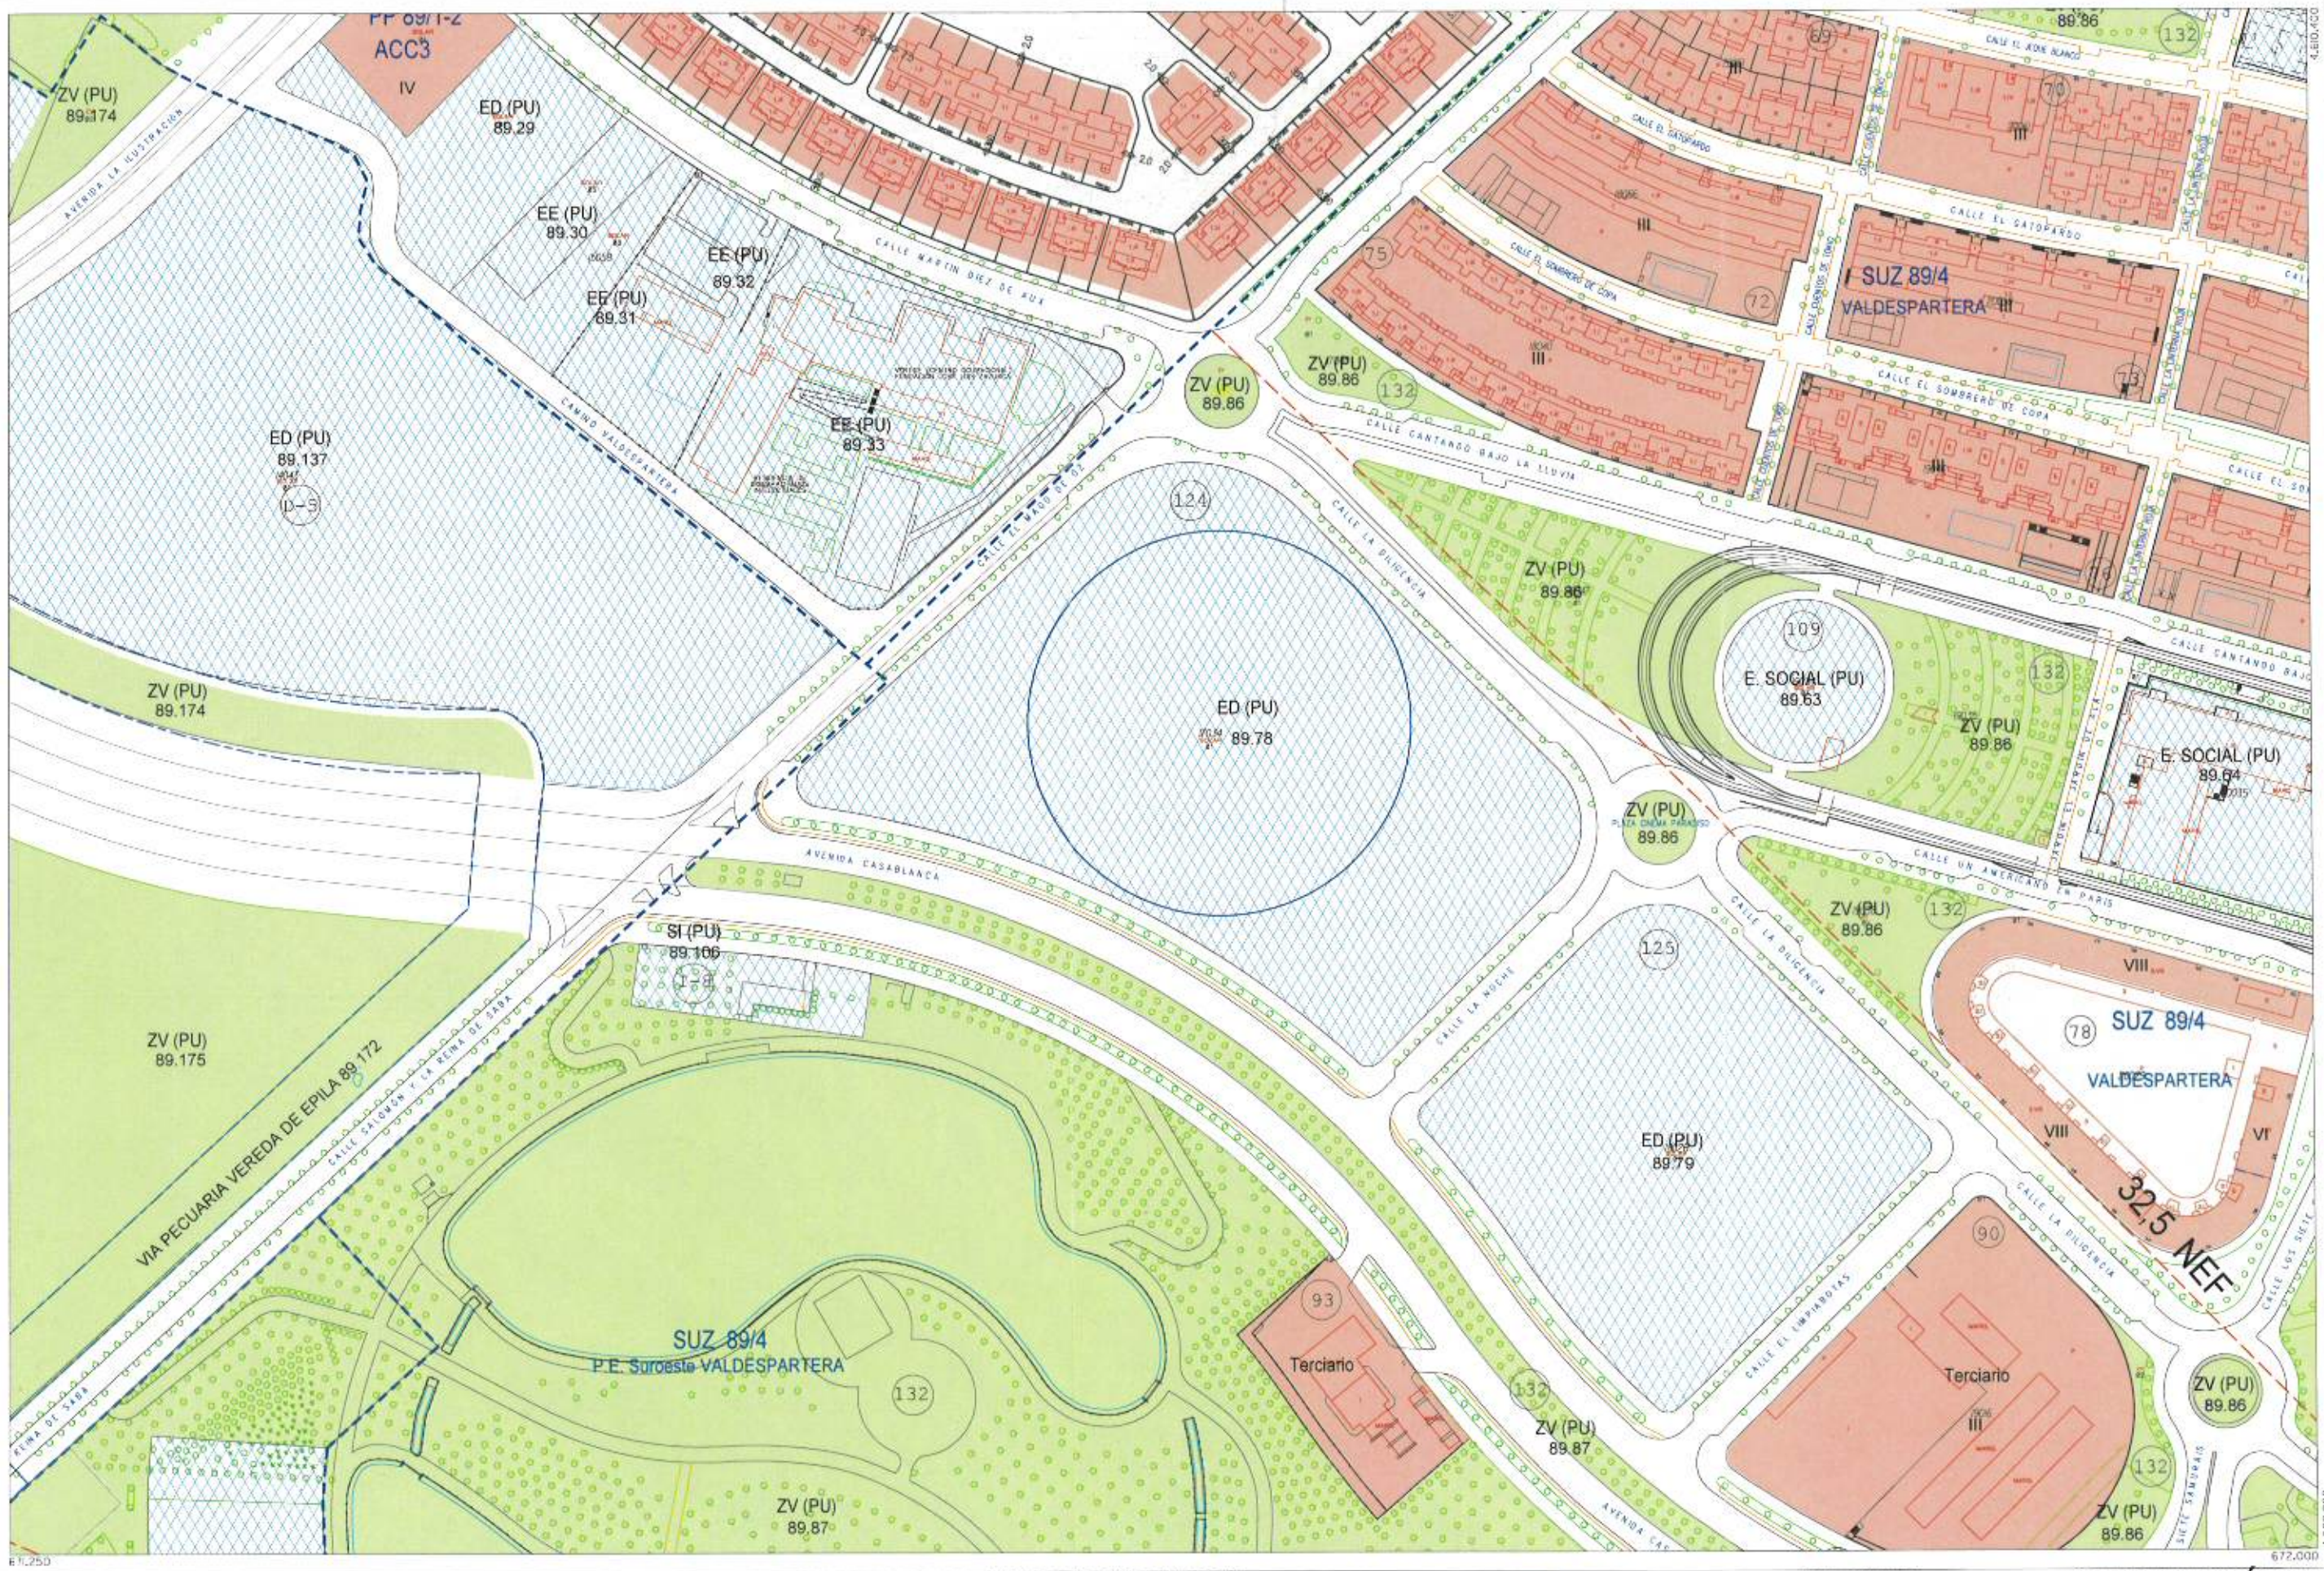

Zaragoza
AYUNTAMIENTO

SUELO URBANO
CONSOLIDADO
A1" B"
A2" C1
A3" C2
A4" D1
AB" D2
(1" Grado)

SUELO URBANO
NO CONSOLIDADO
E
H1
H2
F, G, K
AC
Área de Intervención
Área de Convenio

SUELO URBANIZABLE
SUZ No Delimitado
SUZ (D) Delimitado
SISTEMAS GENERALES
SGU Urbano
SGUZ Urbanizable
SGNU No Urbanizable

SUELO NO URBANIZABLE
ESPECIAL
SNU EN ("") Ecosistema Natural
SNU EP ("") Productivo Agrario
SNU EC Patrimonio Cultural
SNU ET Transición al Ebro
SNU ES ("") Sectorial y Complementaria
(** Categoría)

GENÉRICO
SNU G (C) Cuevas
SNU G (VT) Vertido y Tratamiento de Residuos
SNU G (NRT) Nucleos Rurales Tradicionales

Planeamiento Recogido
Limite de área
Zona verde
Equipamientos y Servicios
Parcela edificable
Nueva alineación
Espacio libre privado

ESQUEMA DE SITUACIÓN
G 17 H 17 I 17
G 18 H 18 I 18
H 19 I 19
ESCALA 1/2.000

CALIFICACIÓN Y REGULACIÓN DEL SUELO
PLANEAMIENTO ACTUAL

0 25 50 75 m

MODIFICACIÓN Nº 5 DEL PLAN PARCIAL SUZ 89/4 "VALDESPARTERA"

MODIFICACIÓN NÚMERO 5 DEL
PLAN PARCIAL DEL SECTOR SUZ89/4

PLANOS DE ORDENACIÓN

—PLAN GENERAL—

CALIFICACIÓN Y REGULACIÓN DEL SUELO

ESTADO PROYECTADO



CALIFICACIÓN Y REGULACIÓN DEL SUELO
NUEVA ORDENACIÓN