


SEÑALES



2,2 m.

Informar a todos los garajes afectados de las nuevas condiciones de acceso y salida

Tramo de plaza San Gregorio entre Baselga y Blas de Ubide: tapar R-101, desplazar reserva de CyD del n.º 7 al tramo junto a la plaza frente al n.º 5. Prohibir en ambos lados del tramo para inversión sentido de circulación, prohibir estacionar en la reserva del n.º 7. Pintar líneas de detención antes de pasos de peatones

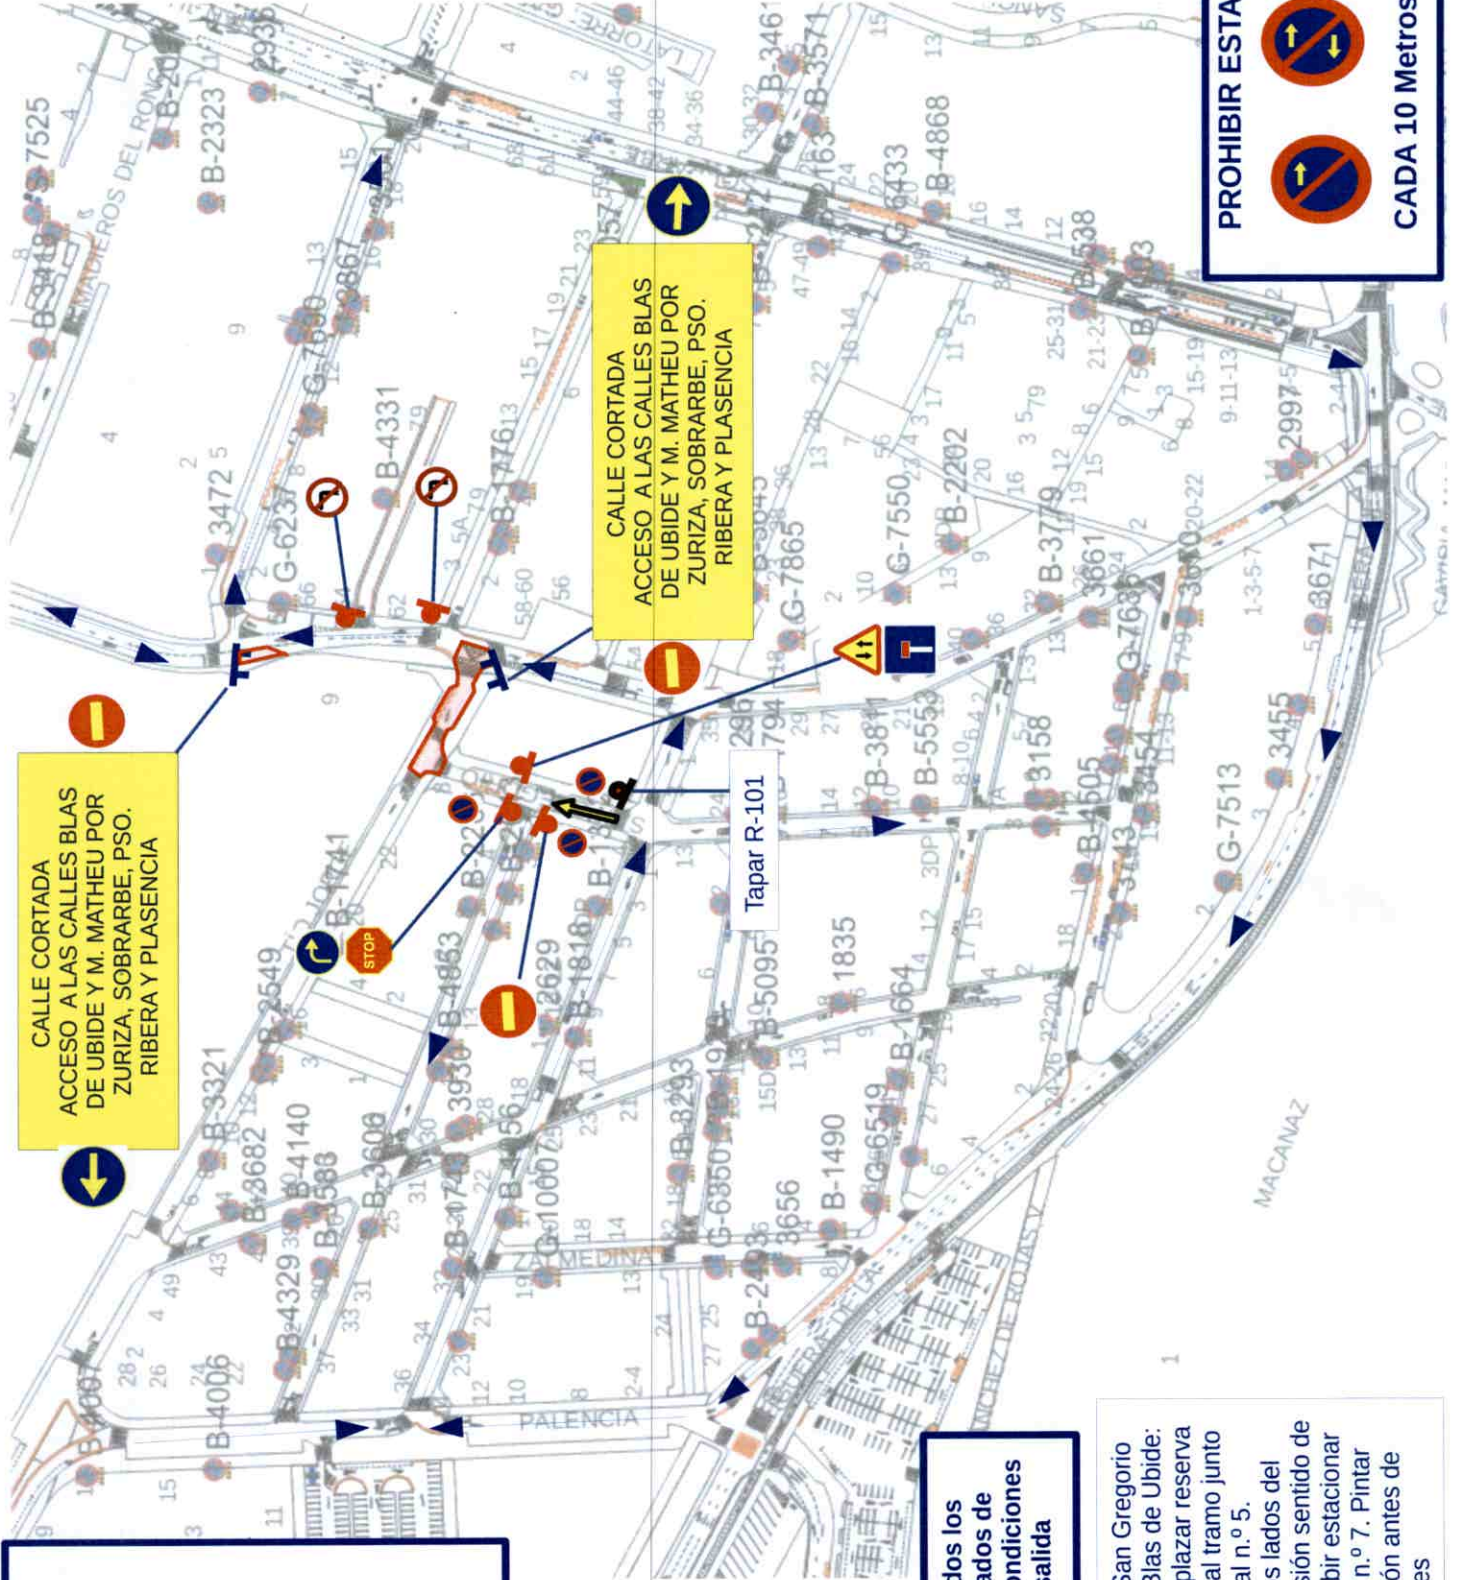

PROHIBIR ESTACIONAR



CADA 10 Metros (h 1,5 m)