



- LEYENDA
- 1 MURO CICLOPEO
 - 2 SUMIDERO LINEAL PREFABRICADO
 - 3 BANCO PREFABRICADO DE HORMIGÓN según plano de detalle
 - 4 BARANDILLA SEGÚN DETALLE
 - 5 RELLENO DE TIERRA FILTRANTE/CAPA VEGETAL/PRADERA
 - 6 SOLERA DE HORMIGÓN según presupuesto
 - 7 RAMPA DE HORMIGÓN


detalle constructivo del sumidero y banco inferior

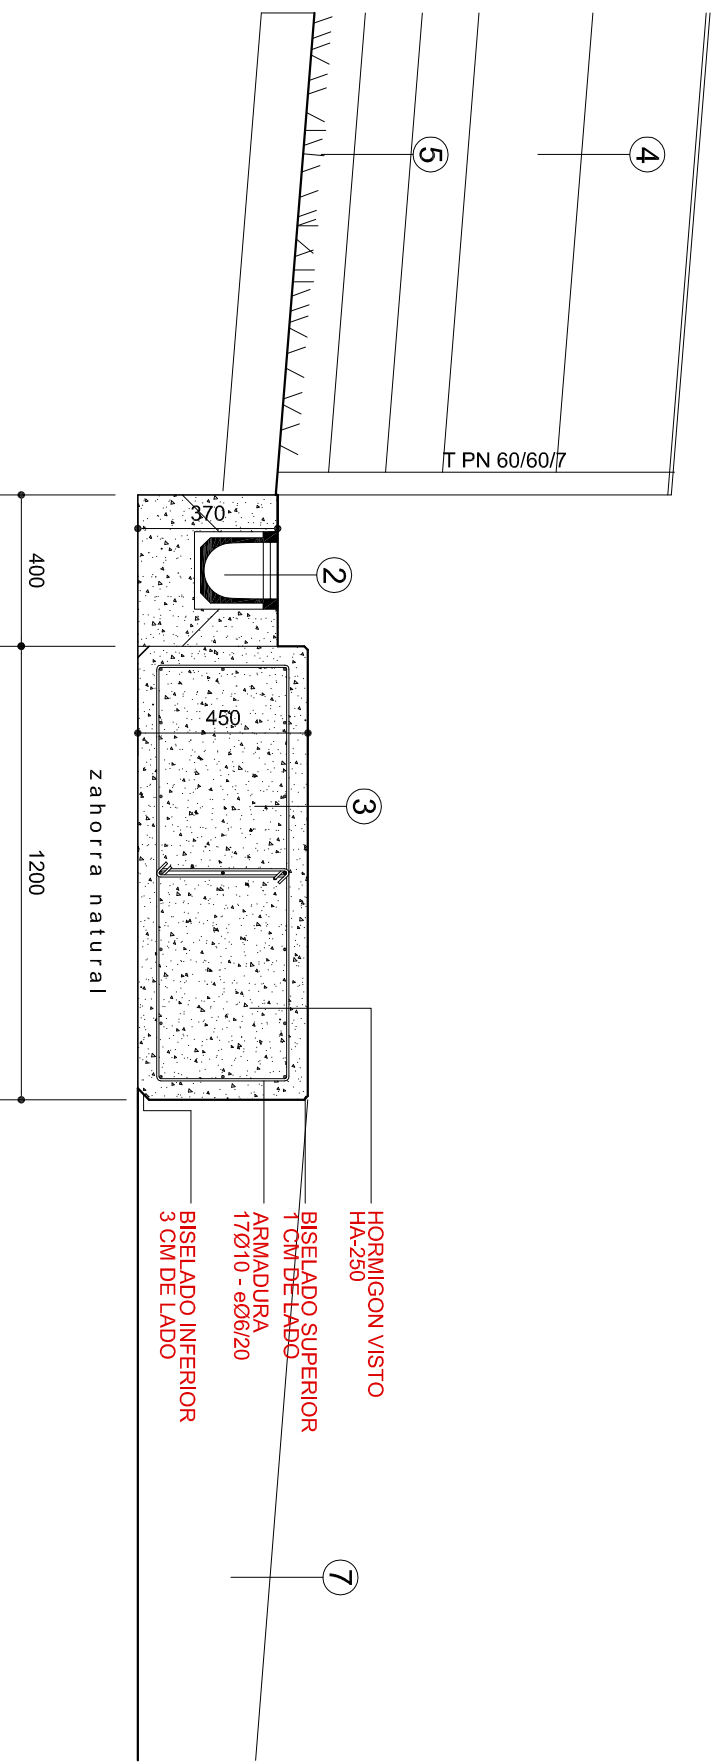


detalle constructivo del sumidero y banco superior

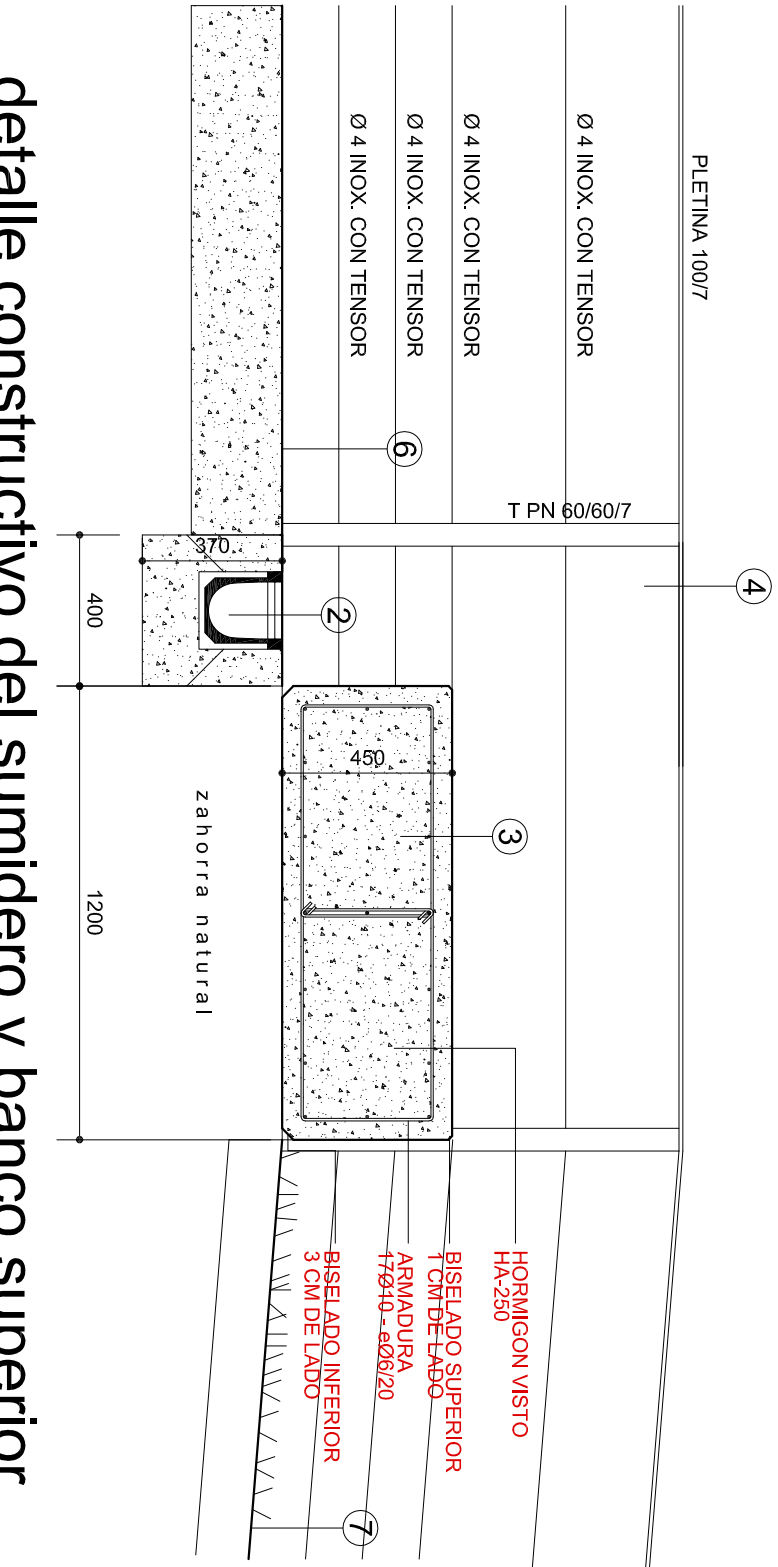


detalle constructivo del sumidero y losa de hormigón

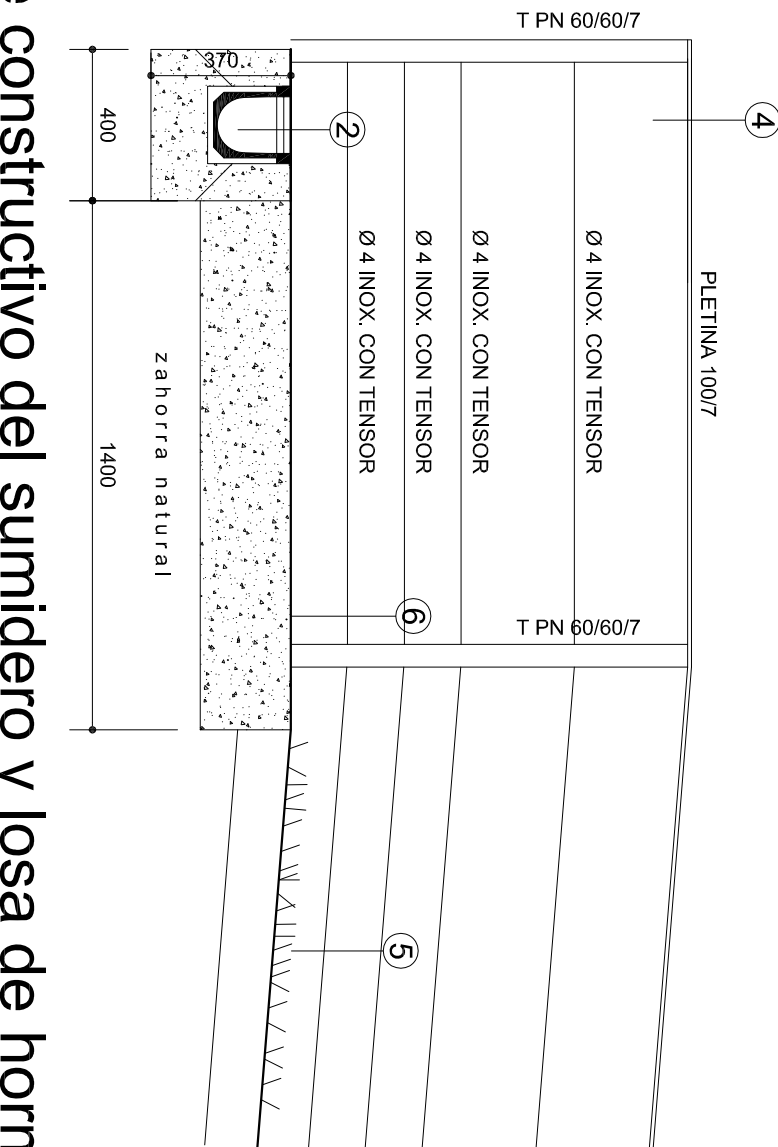

sección por plataforma de hormigón

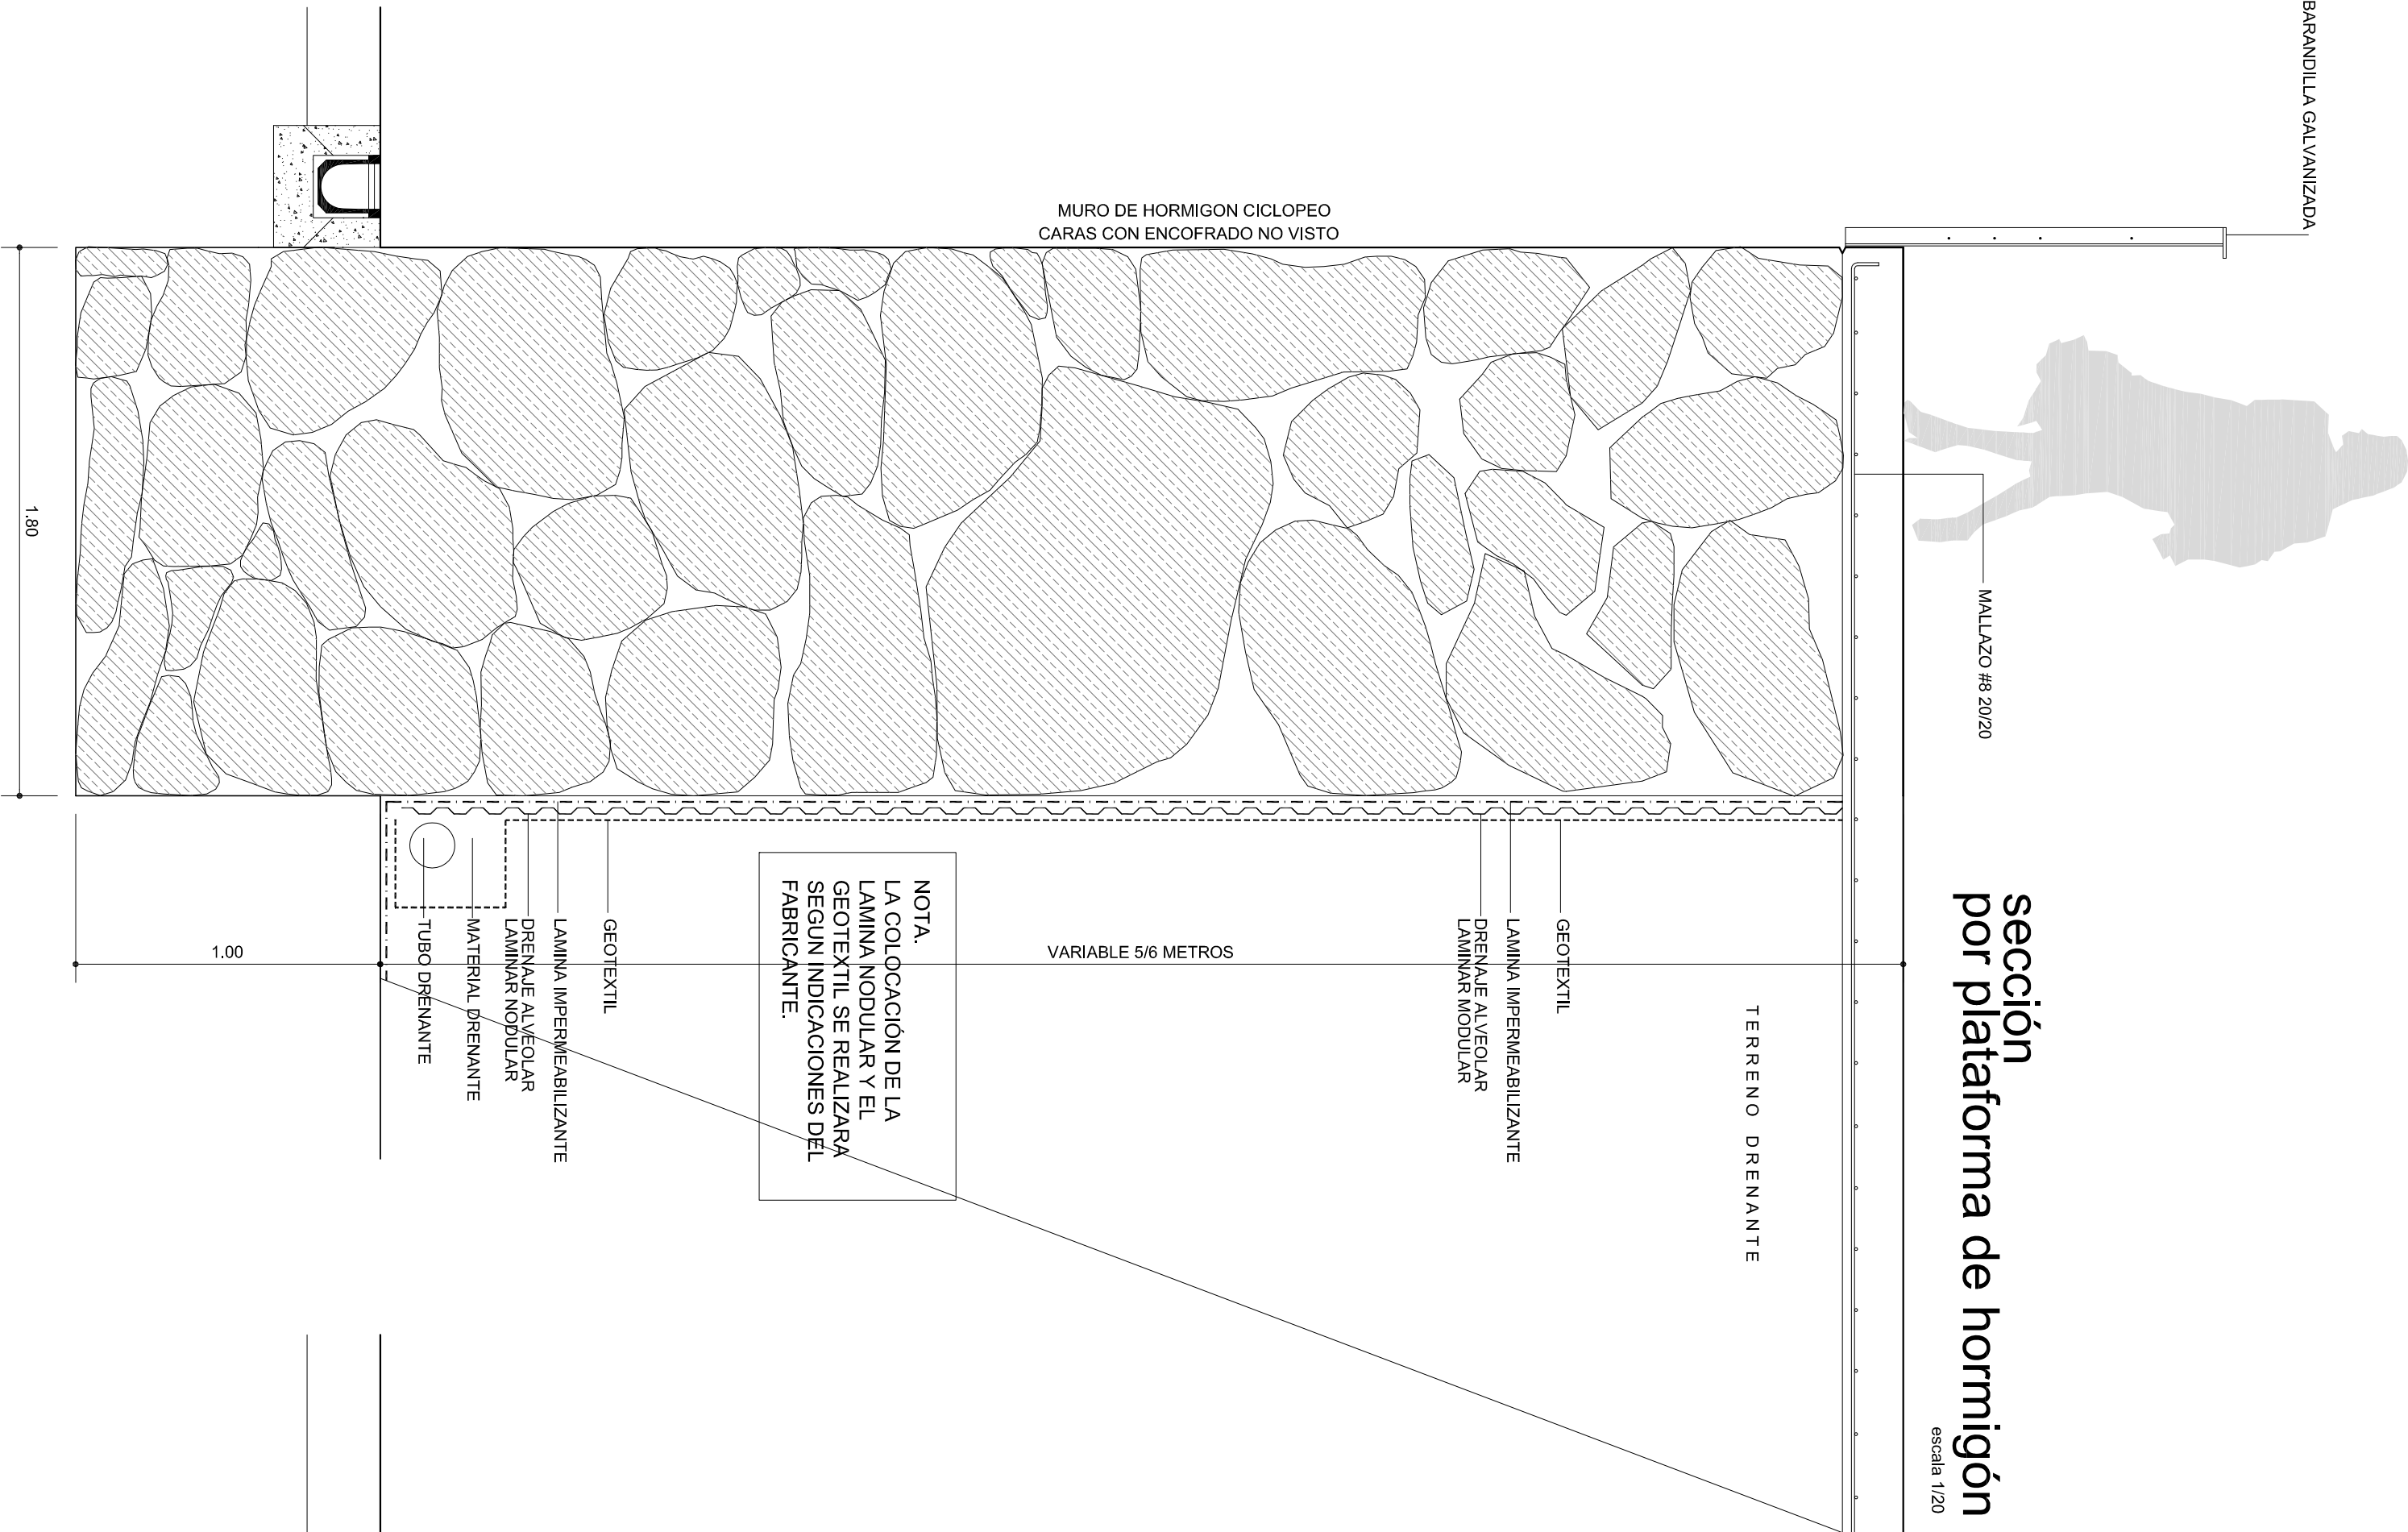

sección por rampa vegetal

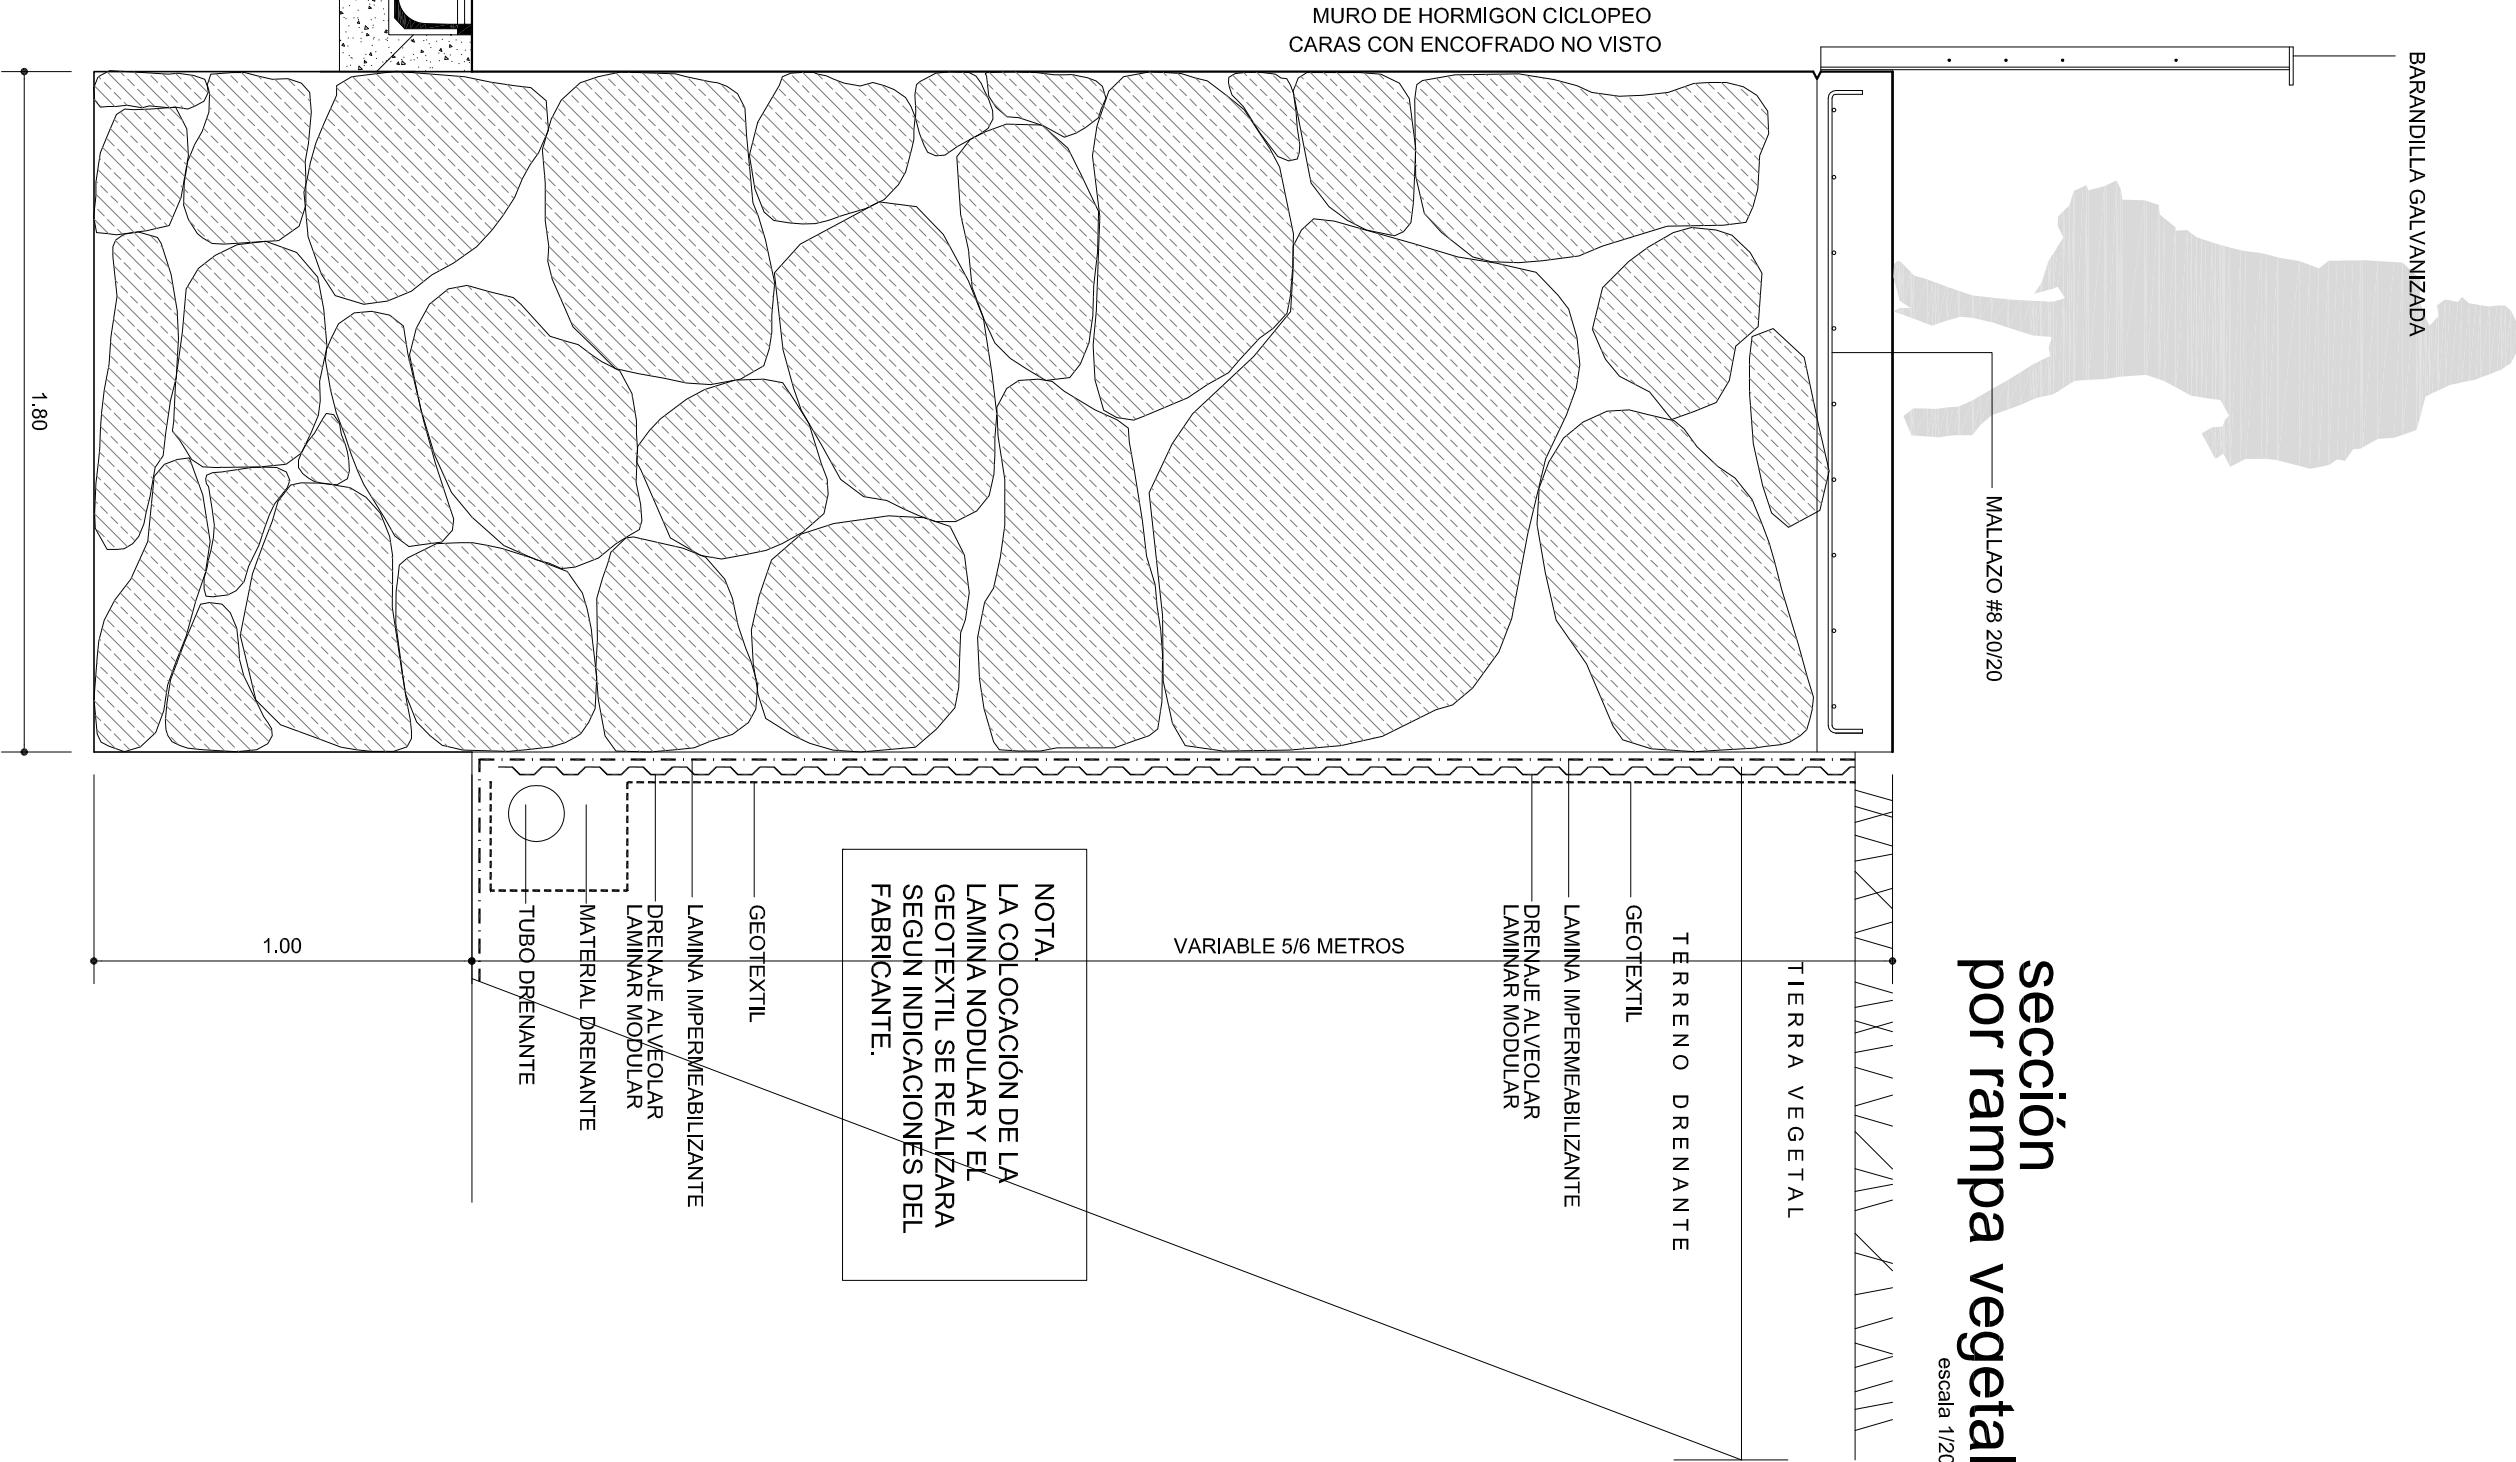

ESCALERA E11

planta cota 253.00 e 1/100

