SECCION TIPO MURO DEPOSITO

ESCALA: 1/20

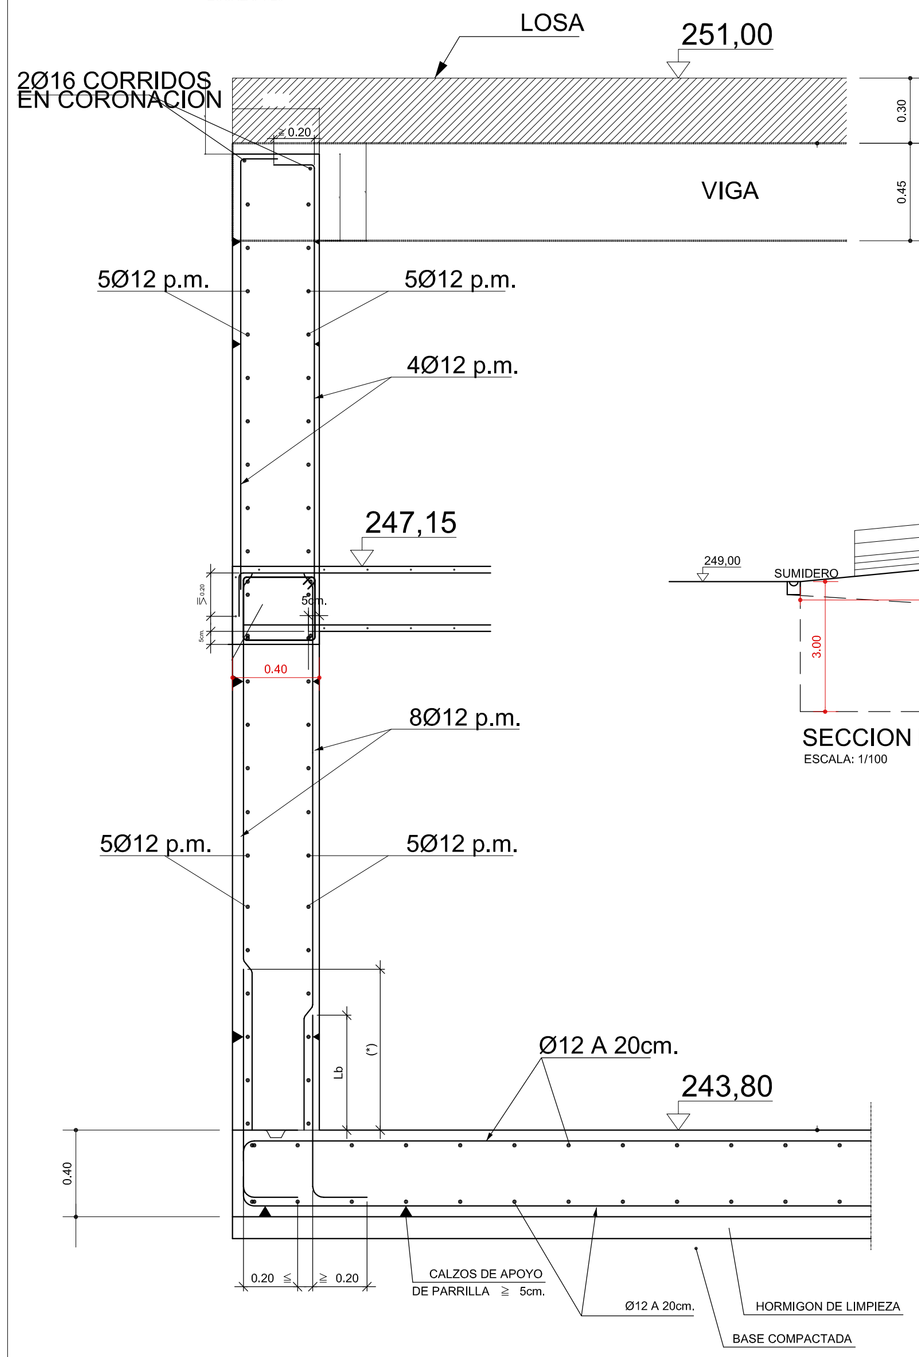

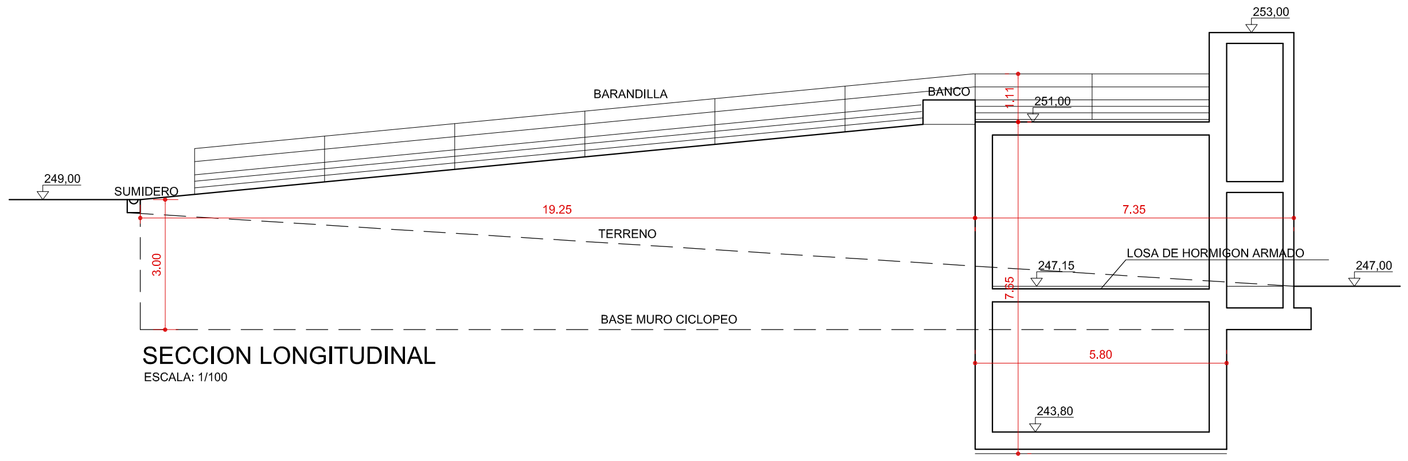

SECCION LONGITUDINAL

ESCALA: 1/100

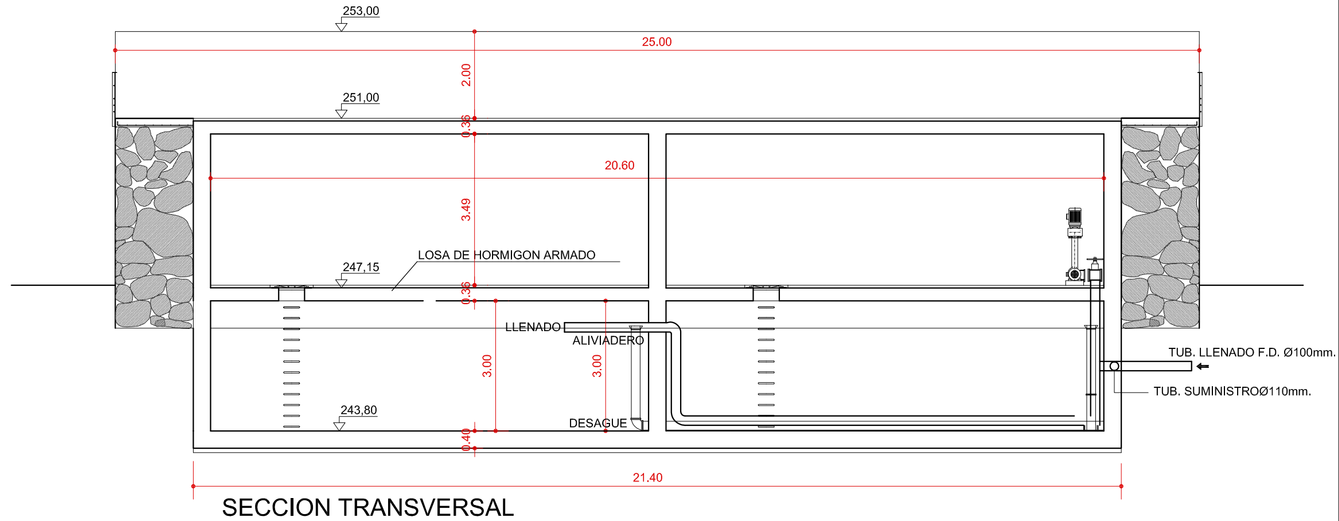

SECCION TRANSVERSAL

ESCALA: 1/100

PLANTA POR DEPOSITOS

ESCALA: 1/100

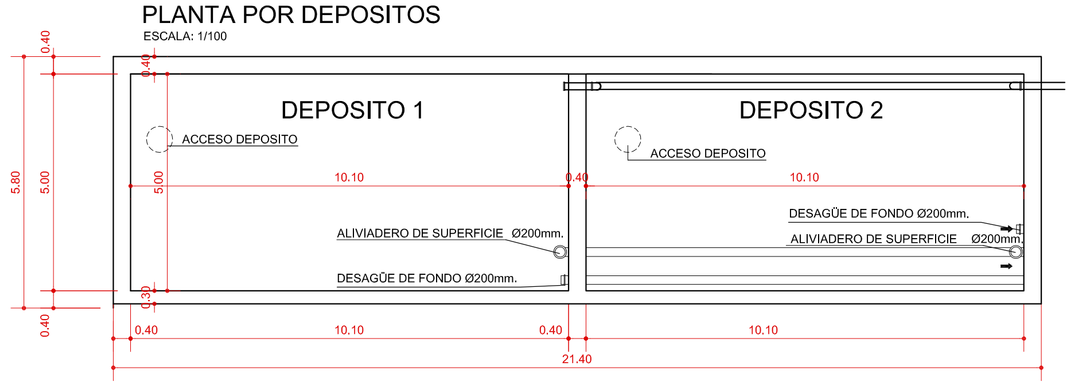

PLANTA POR ALMACEN Y BOMBAS

ESCALA: 1/100

planta cota 248,00 e 1/100

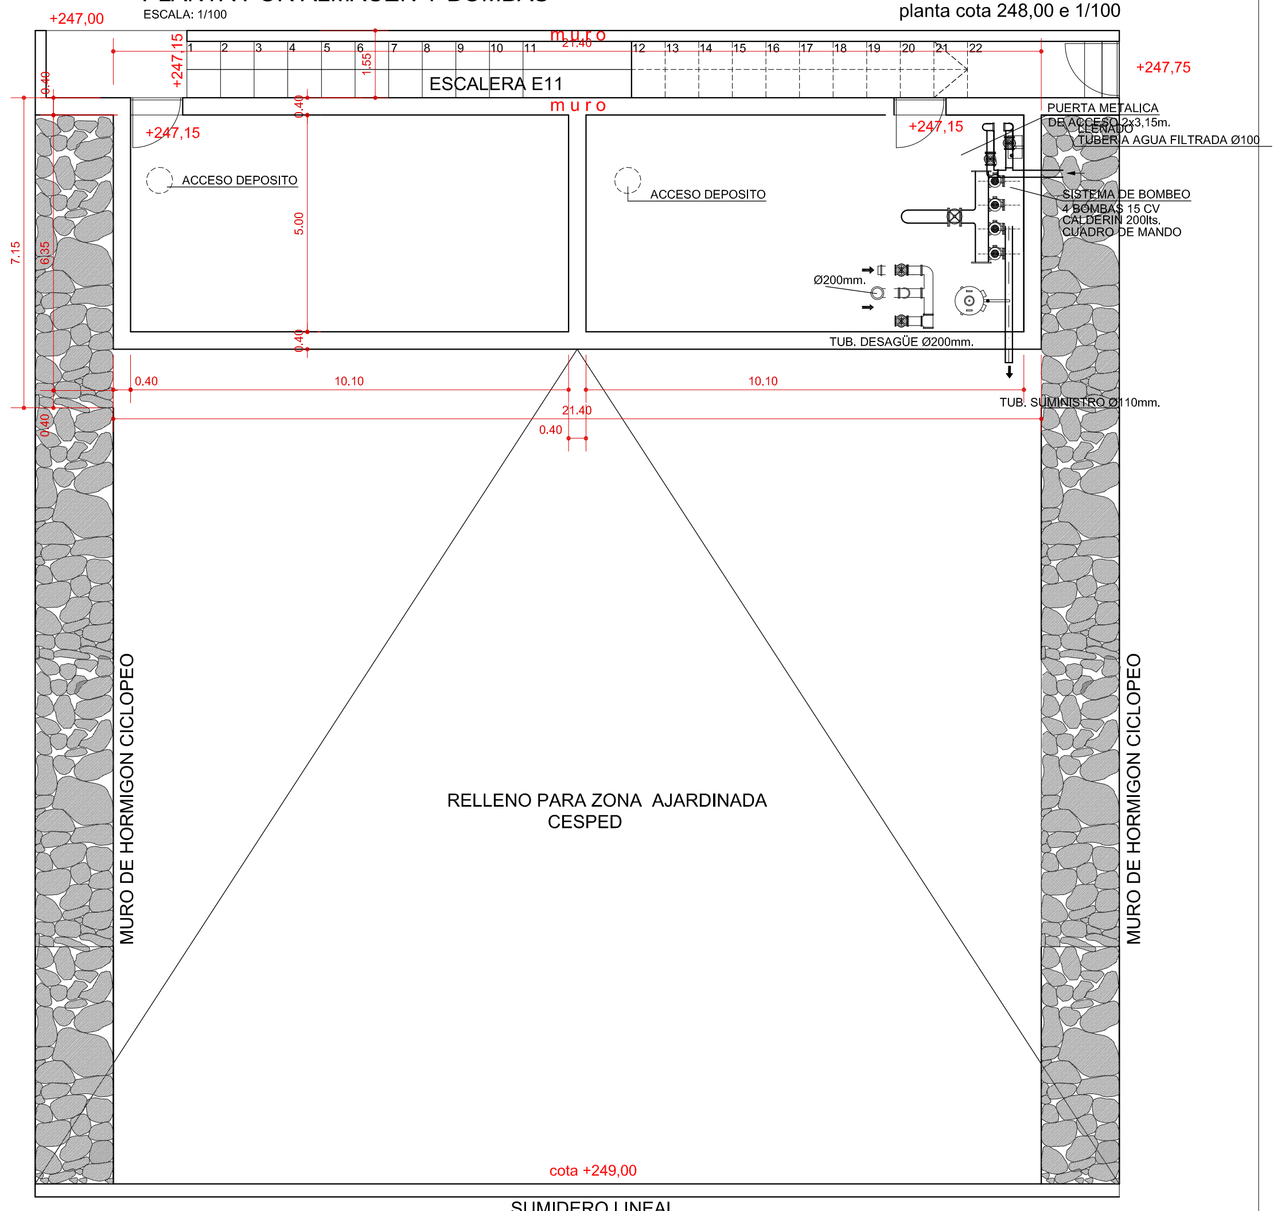

APOYO EN EXREMO DE VANO SOBRE MURO LOSA ARMADA

ESCALA: 1/20

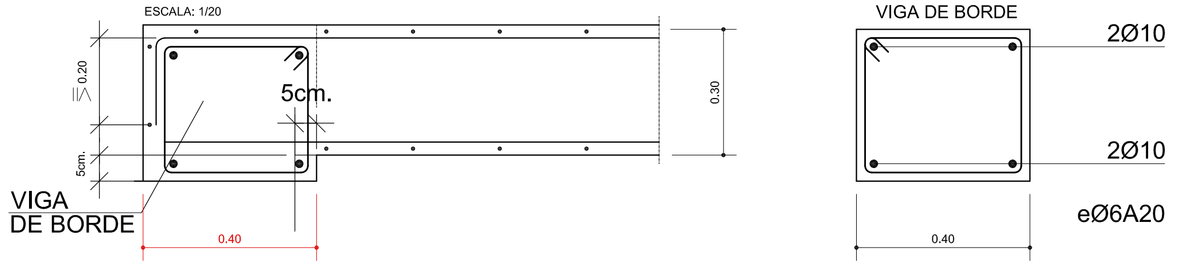

ARMADURAS HORIZONTALES EN ENCUENTRO EN ESQUINA

ESCALA: 1/20

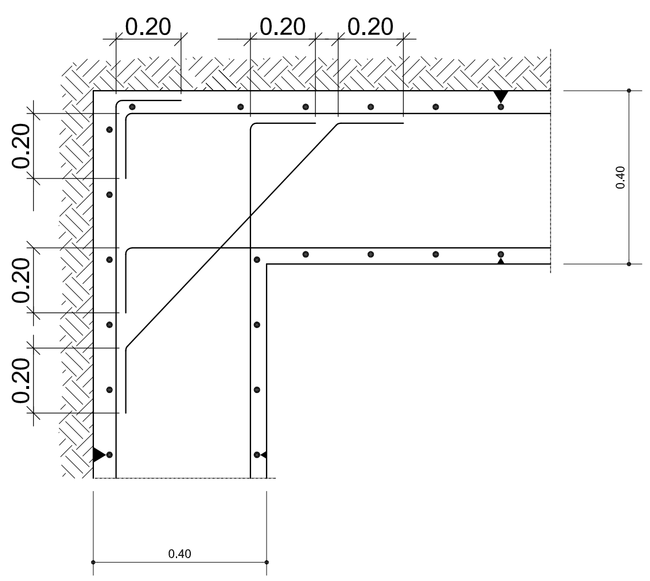

JUNTA DE DILATACION VERTICAL EN MURO

ESCALA: 1/20

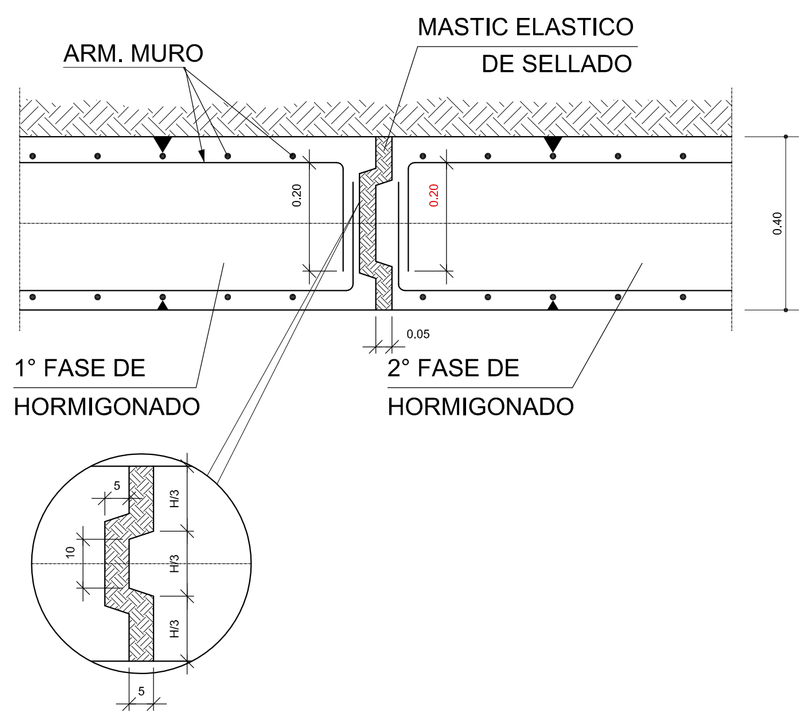

CUADRO DE MATERIALES

	SIN ACCIONES DINAMICAS			
	LONG. DE ANCLAJE		LONG. DE SOLAPE	
ARMADURA	AEH-400	AEH-500	AEH-400	AEH-500
Ø12	10cm.	20cm.	25cm.	35cm.
Ø16	35cm.	50cm.	45cm.	55cm.
Ø20	65cm.	95cm.	65cm.	85cm.
Ø25	115cm.	160cm.	100cm.	135cm.

NOTA: VALIDO PARA HORMIGON Fck ≥175 Kg/cm² Y EN CANTOS DE FORJADO ≥25cm. EN OTROS CASOS VER≥ ART. 40,3 (EH-91)

PROYECTO DE URBANIZACION

del Area de Intervención F-57-8

ENERO 2008

Zaragoza VIVIENDA
SOCIEDAD MUNICIPAL DE REHABILITACION URBANA DE ZARAGOZA

NOTAS:

ARQUITECTURA–URBANISMO
Paseo Ruiseñores, 22
50006 ZARAGOZA
LIGNUM S.L.

LOS INGENIEROS DE CAMINOS, C. y P.,
J. ANTONIO ALONSO GARCIA FELIX ROYO MILLAN

LOS ARQUITECTOS,
MANUEL FERNANDEZ RAMIREZ HECTOR FERNANDEZ ELORZA

solarium

depósito

detalles constructivos

ESCALA: VARIOS

plano PU.11 07.02

REF: F578-110702