FUENTE (FP)

ESCALA 1/20

FABRICADO POR SANTA & COLE S.A
DIVISIÓN URBANA

MATERIALES:

- FUSTE DE FUNDICIÓN DE HIERRO DE SECCIÓN RECTANGULAR ÚNICA EMPOTRADO 10 CM EN EL SUELO.
- CAÑO DE FUNDICIÓN DE LATÓN ENCASTRADO EN LA PARTE SUPERIOR.
- REJILLA DE FUNDICIÓN DE HIERRO DE FORMA ESPECIAL APOYADO SOBRE UN MARCO TAMBIÉN DE FUNDICIÓN DE HIERRO ENCASTRADO EN EL PAVIMENTO Y ENRASADO CON ESTE.

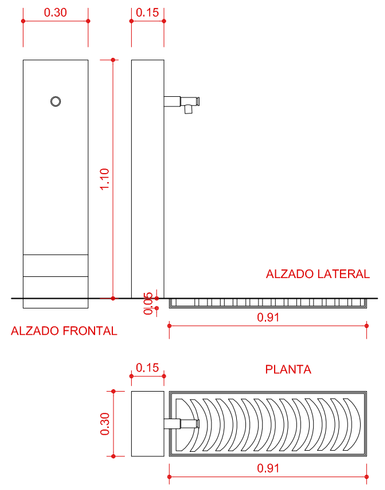

PAPELERA (P)

ESCALA 1/20

FABRICADO POR FÁBREGAS S.A

MATERIALES:

- PAPELERA DE CHAPA DE ACERO INOXIDABLE DE 60 LITROS DE CAPACIDAD MICROPERFORADA EN SU PARTE CENTRAL.
- ESTRUCTURA DE APOYO DE ACERO INOXIDABLE FORMADA POR TUBO DE SECCIÓN CIRCULAR DE 30 mm ATORNILLADA AL SUELO CON ANCLAJES DE ACERO INOXIDABLE.

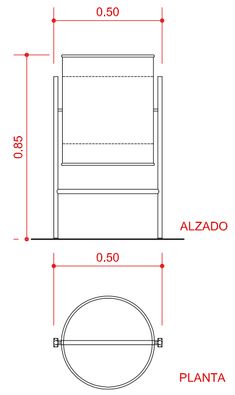

BANCO MODELO "BH"

ESCALA 1/20

BANCO (DOBLE) DE HORMIGON VISTO
LONGITUD MODULAR DE CADA PIEZA = 250 cm
ENCOFRADO CON TABLERO FENOLICO

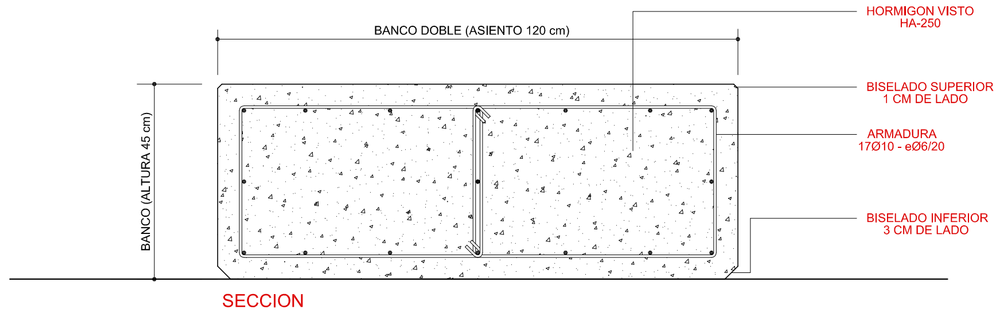

SECCION

BANCO MODELO "BM"

ESCALA 1/20

FABRICADO POR SANTA-COLE S.A. .

MATERIALES:

- ESTRUCTURA DE PLANCHA DE ACERO DE 8 mm DE SECCION DOBLADA , SOLDADA Y GALVANIZADA EN CALIENTE.
- ASIENTO Y RESPALDO DE TABLONES DE MADERA MACIZA 50/65 x 195 mm DE SECCION Y LONGITUDES VARIABLES DE PINO ROJO CON TRATAMIENTO EN AUTOCLAVE.
- LA TORNILLERIA DE FIJACION DE LOS TABLONES ES DE ACERO BICROMATADO.
- EL ANCLAJE SE REALIZA MEDIANTE DOS PERNOS SOLDADOS A CADA PATA DE ACERO GALVANIZADO EN CALIENTE. PARA PAVIMENTOS BLANDOS PEDIR PERNOS LARGOS.

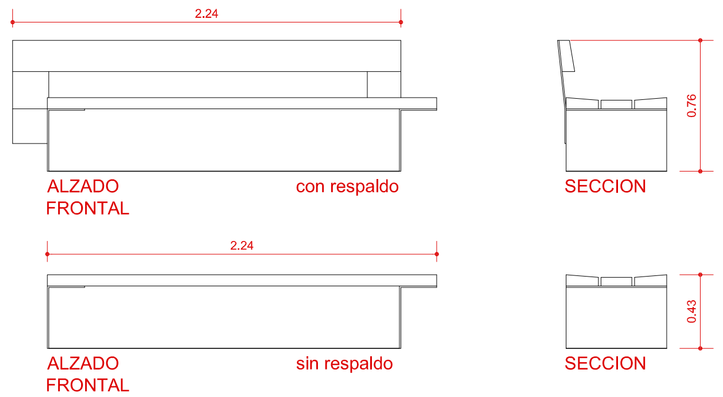

posibles configuraciones

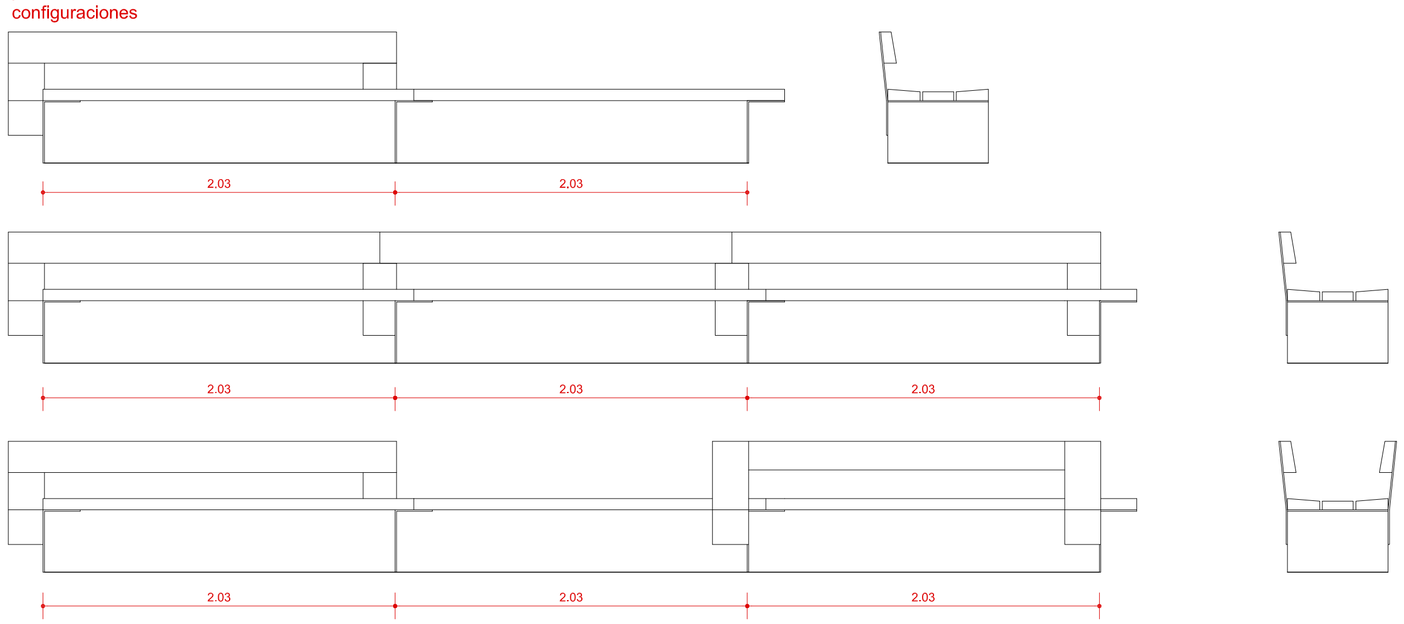

BANCO DE PIEDRA DE MURO BP - PASANTE

ESCALA 1/20

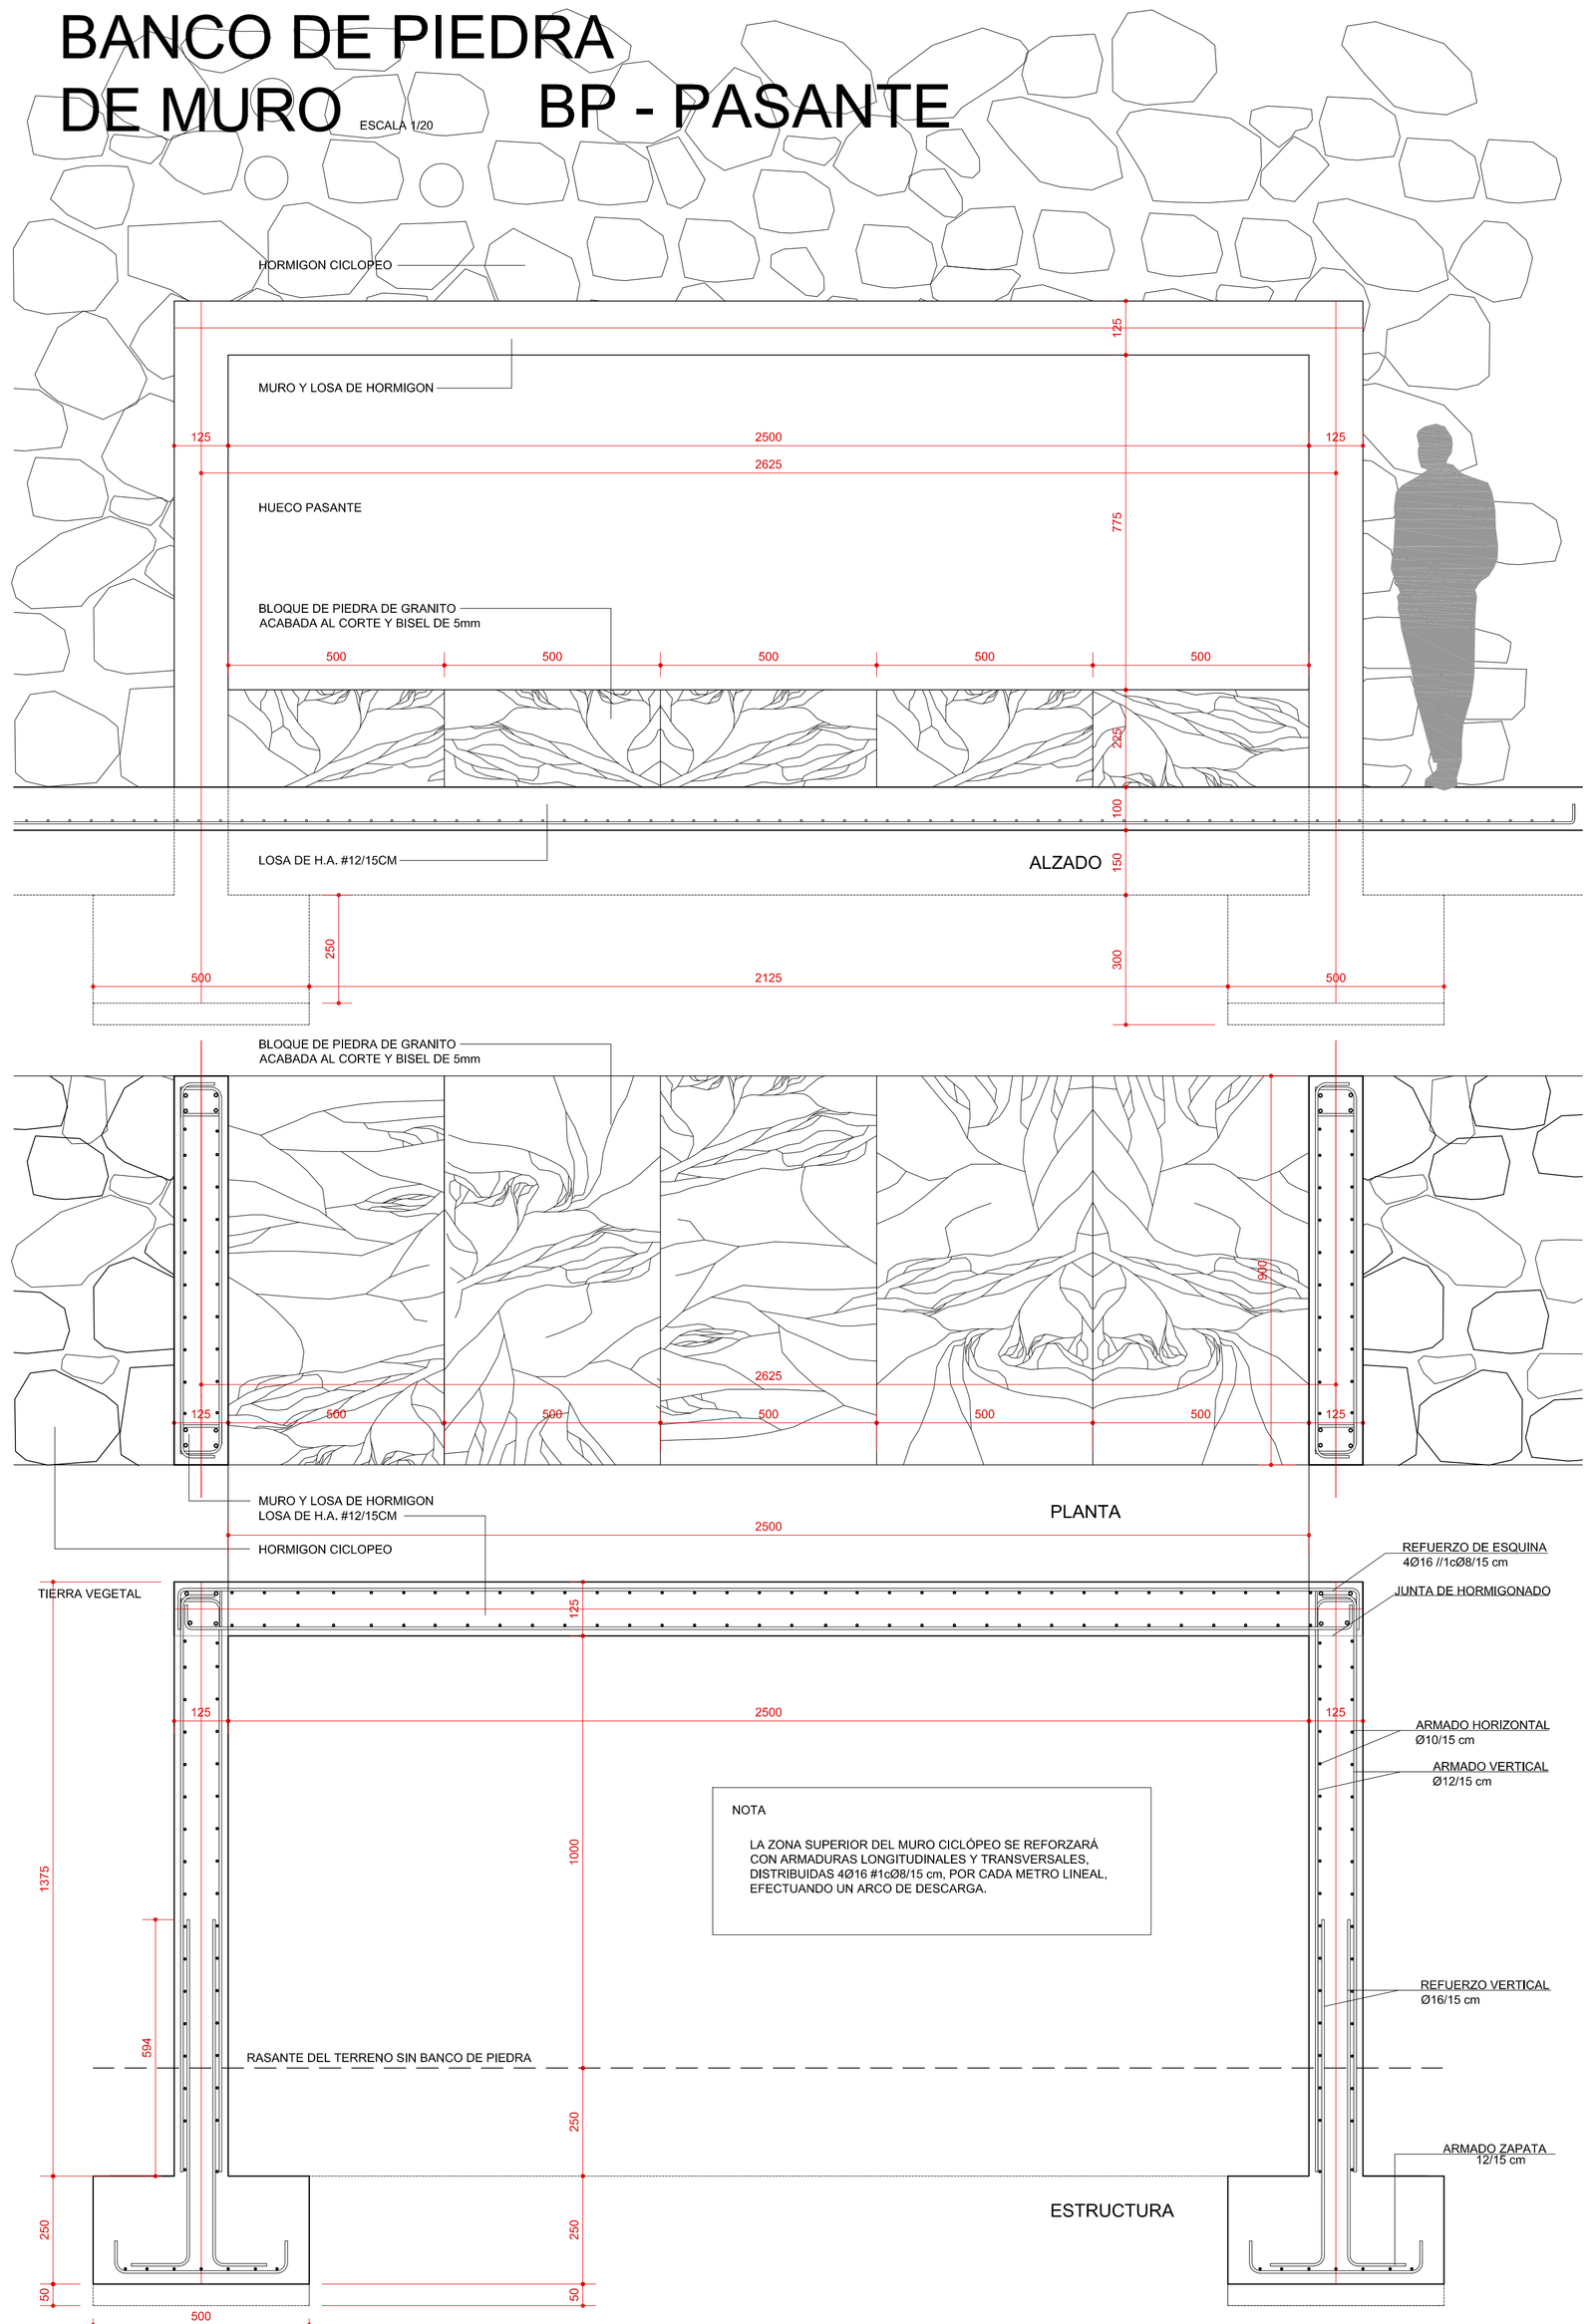

PROYECTO DE URBANIZACION
del Area de Intervención F-57-8

ENERO 2008

Zaragoza VIVIENDA
SOCIEDAD MUNICIPAL DE REHABILITACIÓN URBANA DE ZARAGOZA

NOTAS:

ARQUITECTURA–URBANISMO
Paseo Ruiseñores, 22
50006 ZARAGOZA
LIGNUM S.L.

LOS INGENIEROS DE CAMINOS, C. y P.,
J. ANTONIO ALONSO GARCIA
FELIX ROYO MILLAN

LOS ARQUITECTOS,
MANUEL FERNANDEZ RAMIREZ
HECTOR FERNANDEZ ELORZA

bancos, fuente y papelera
plantas, secciones y alzados
detalles constructivos

ESCALA: VARIOS

plano PU.11 09.01

REF: F578-110901