




sección "S1"
calle A
tramo perpendicular al canal

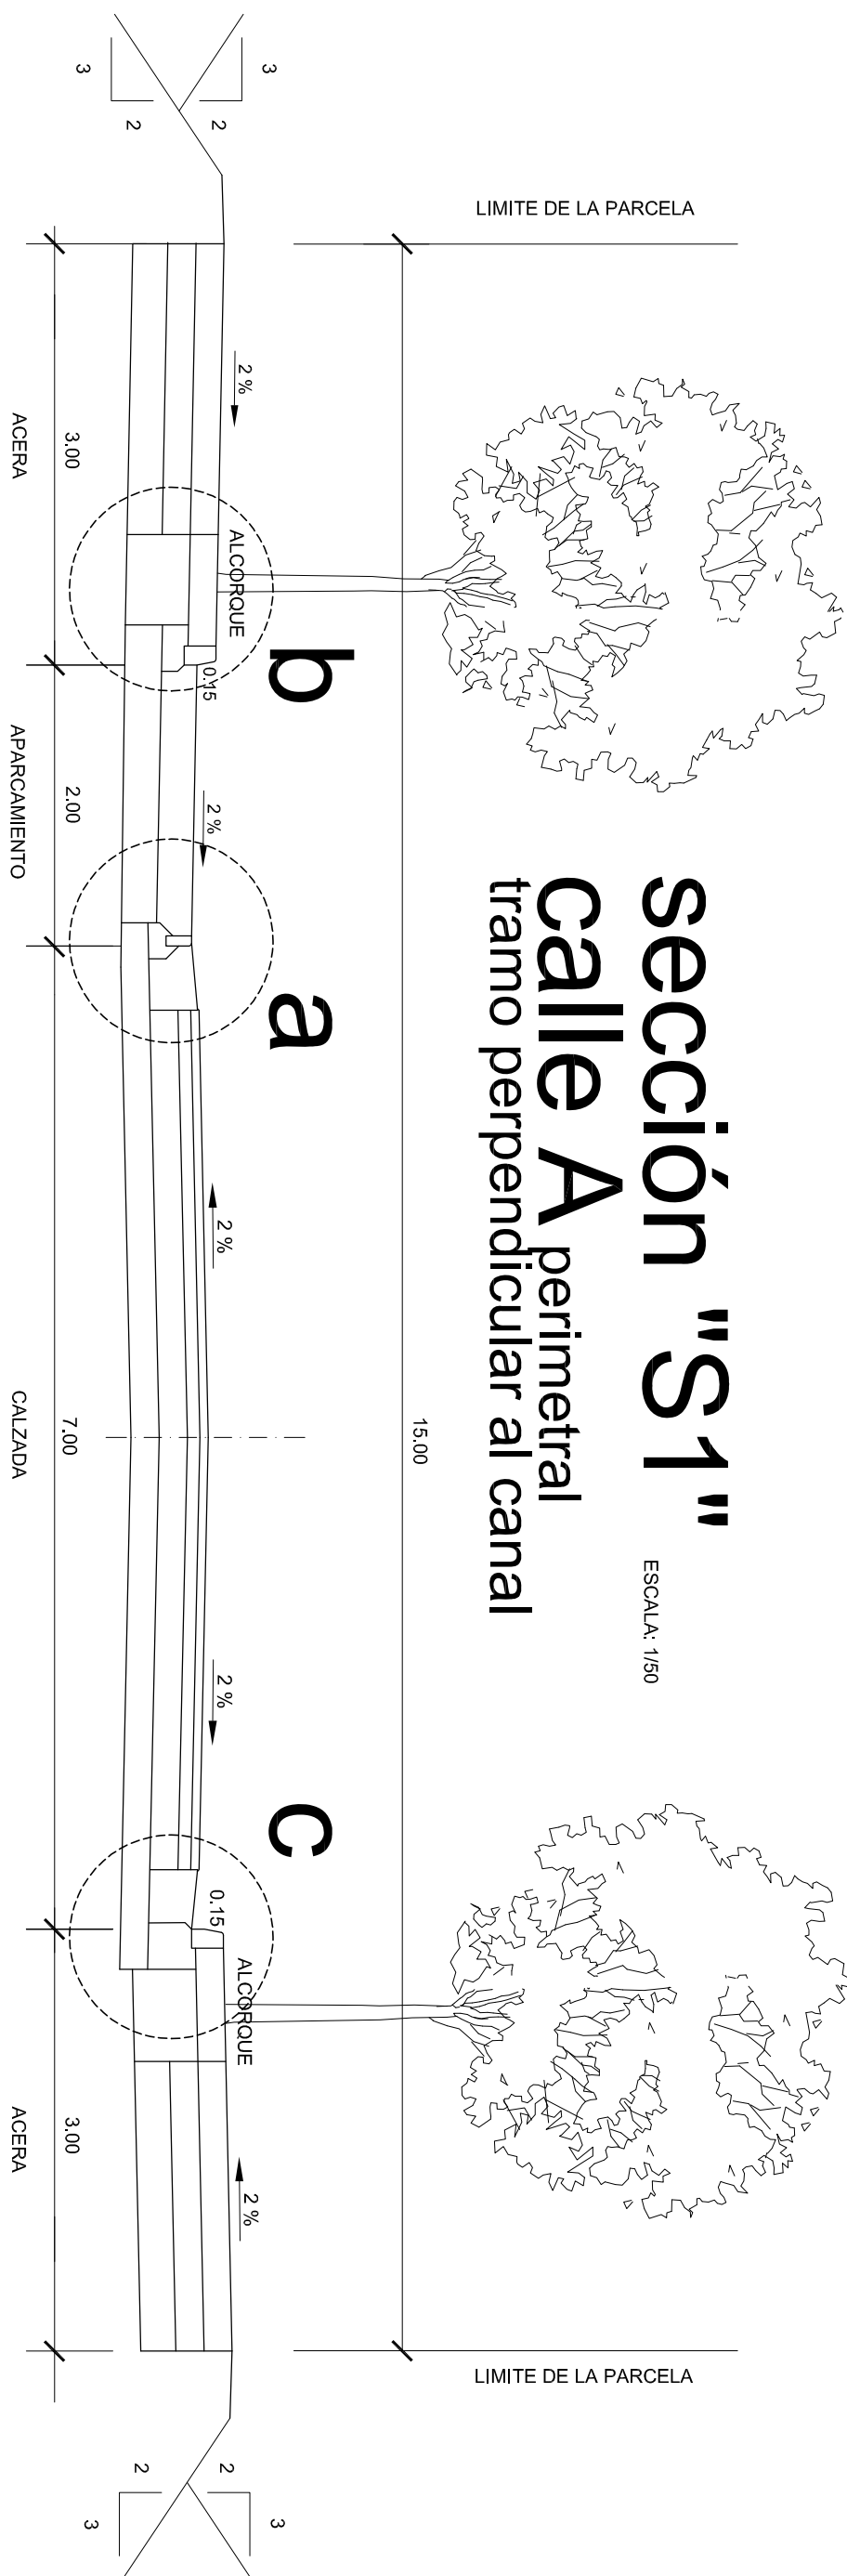






sección "S2"
calle A
tramo sobre-elevado paralelo al canal

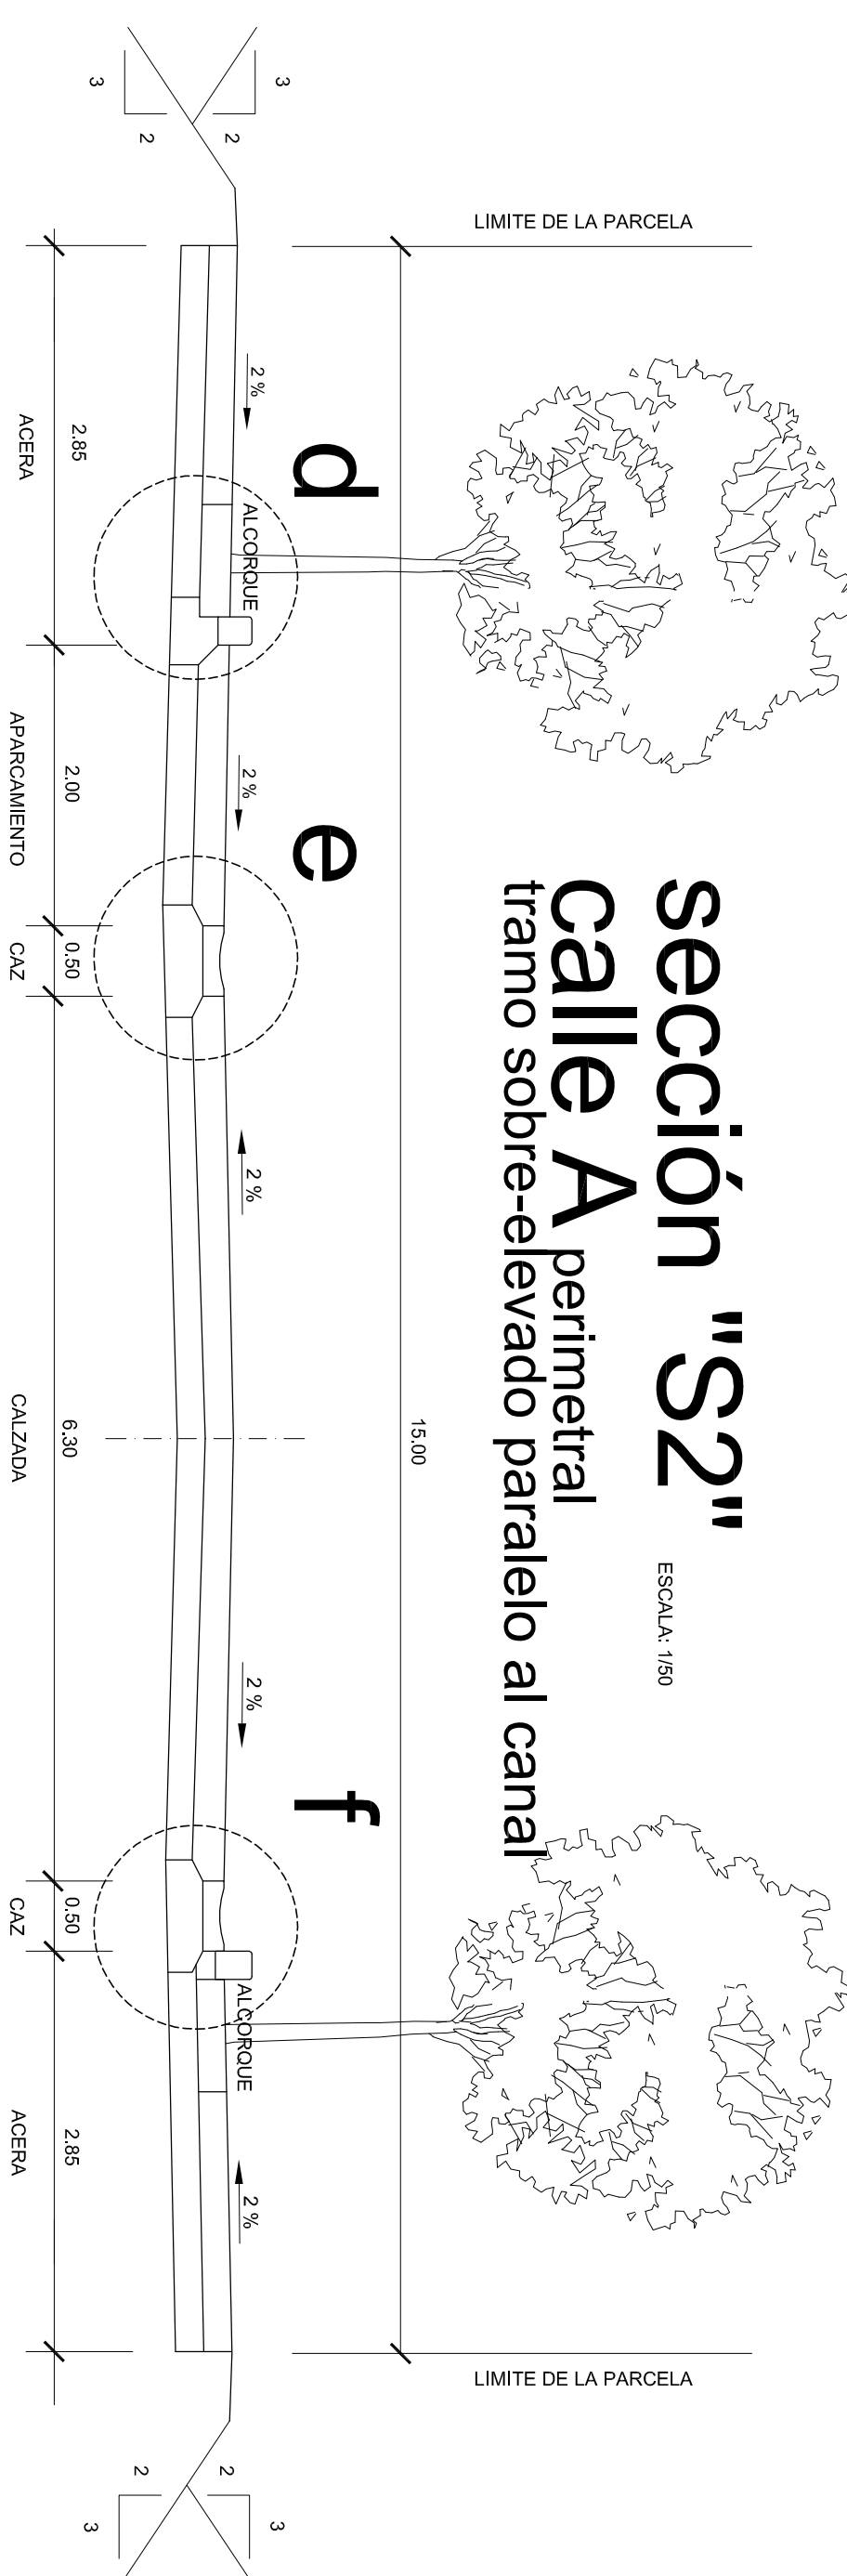

sección "S3"
calle A
tramo paralelo al canal

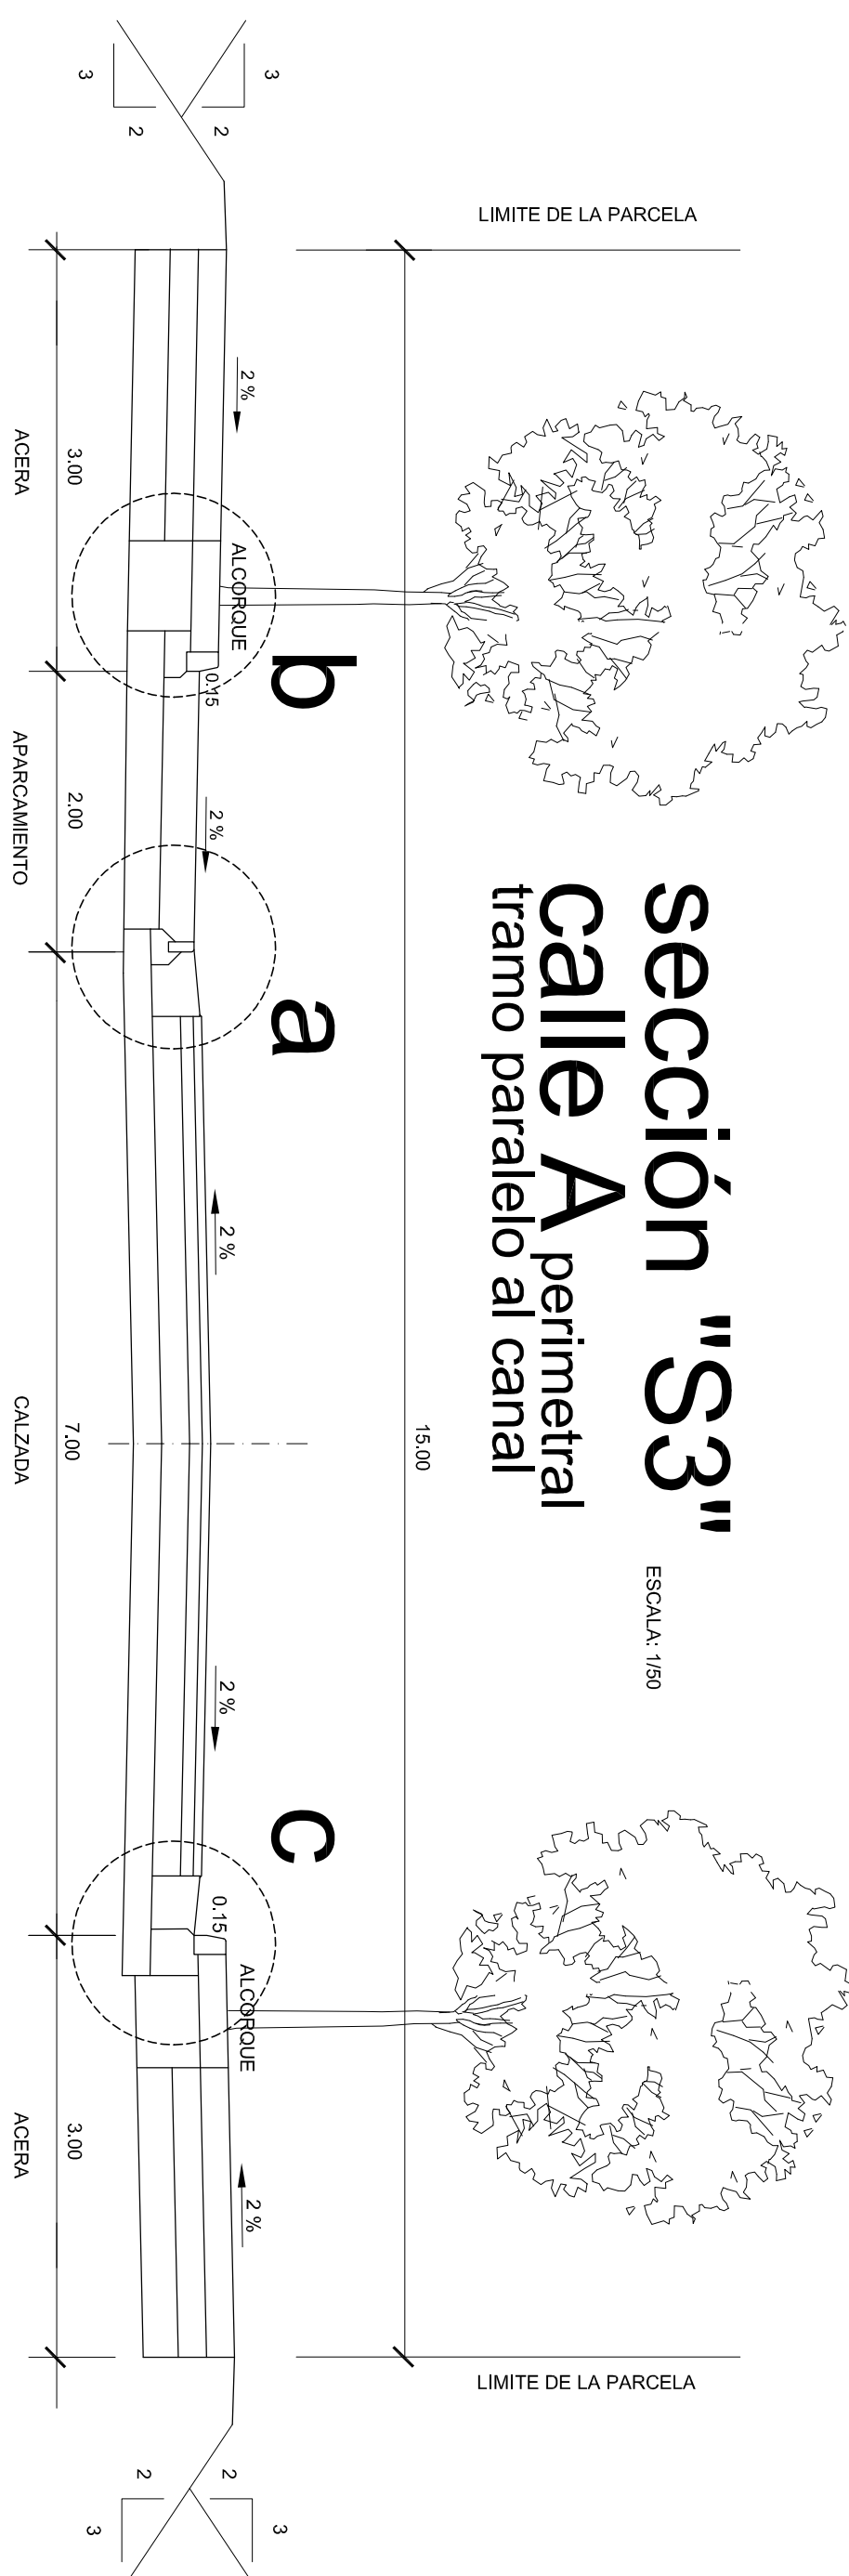

sección "S4"
calle C
límite con Torrepartarios

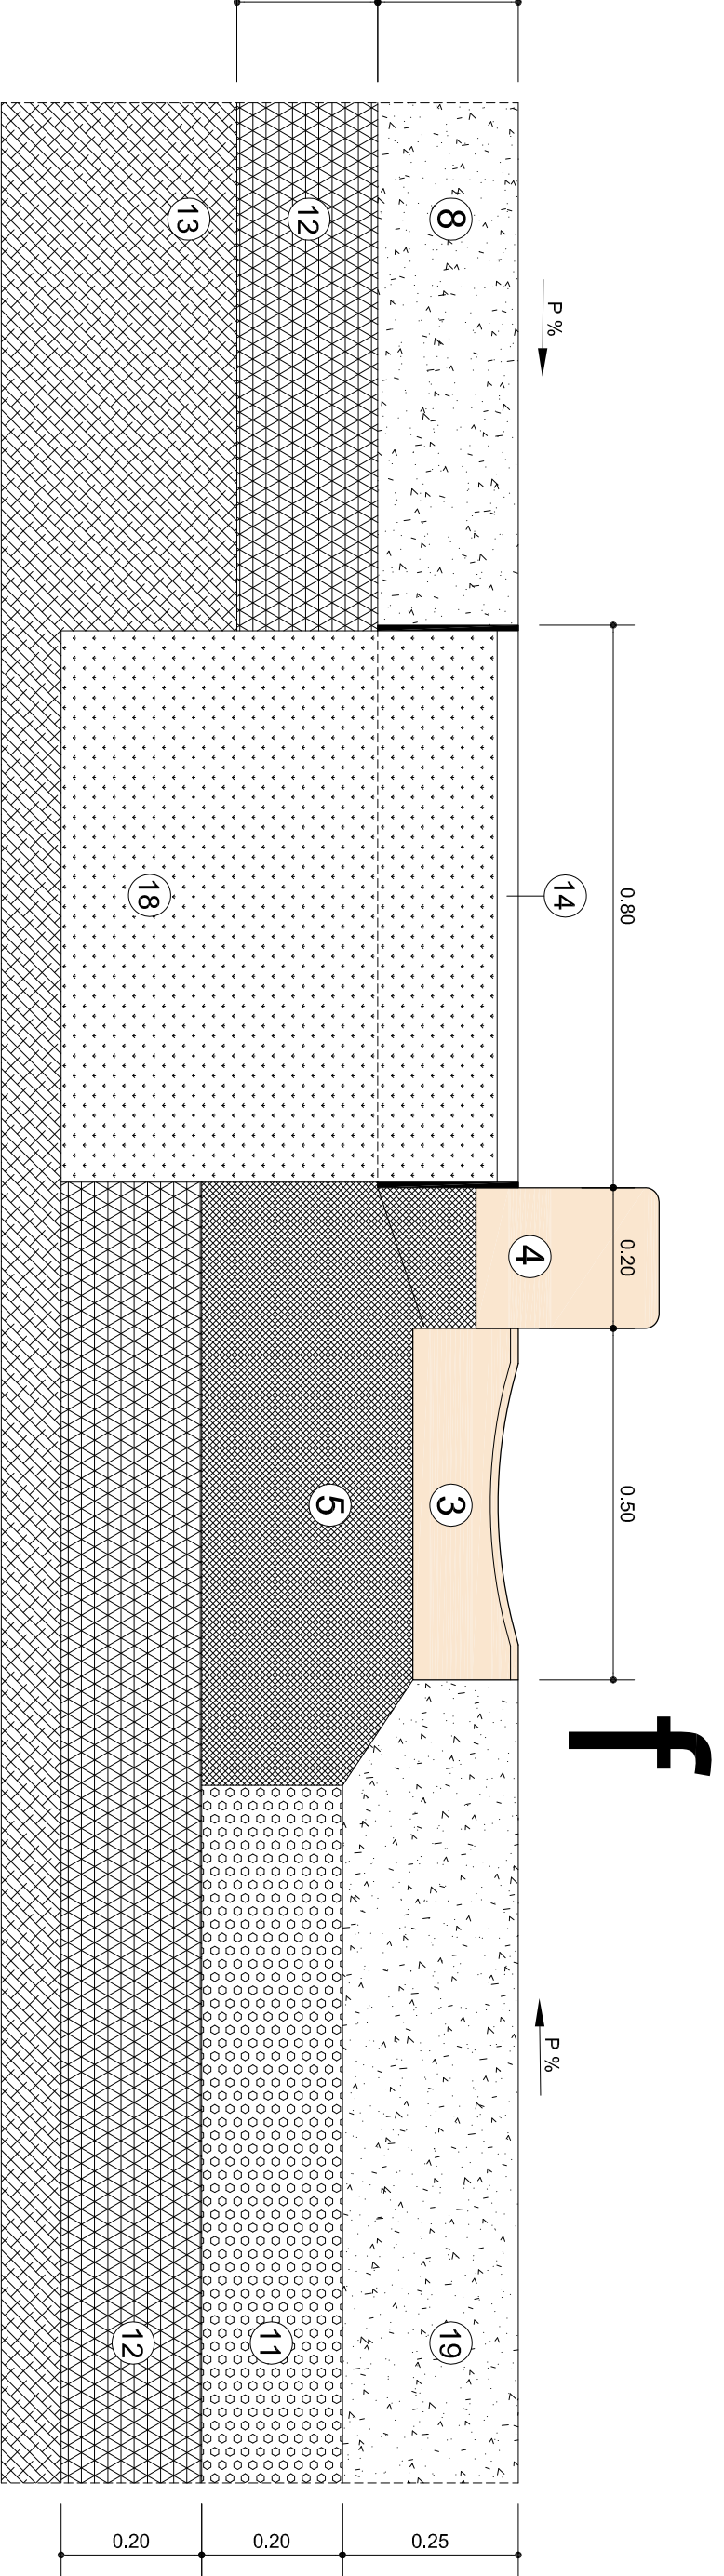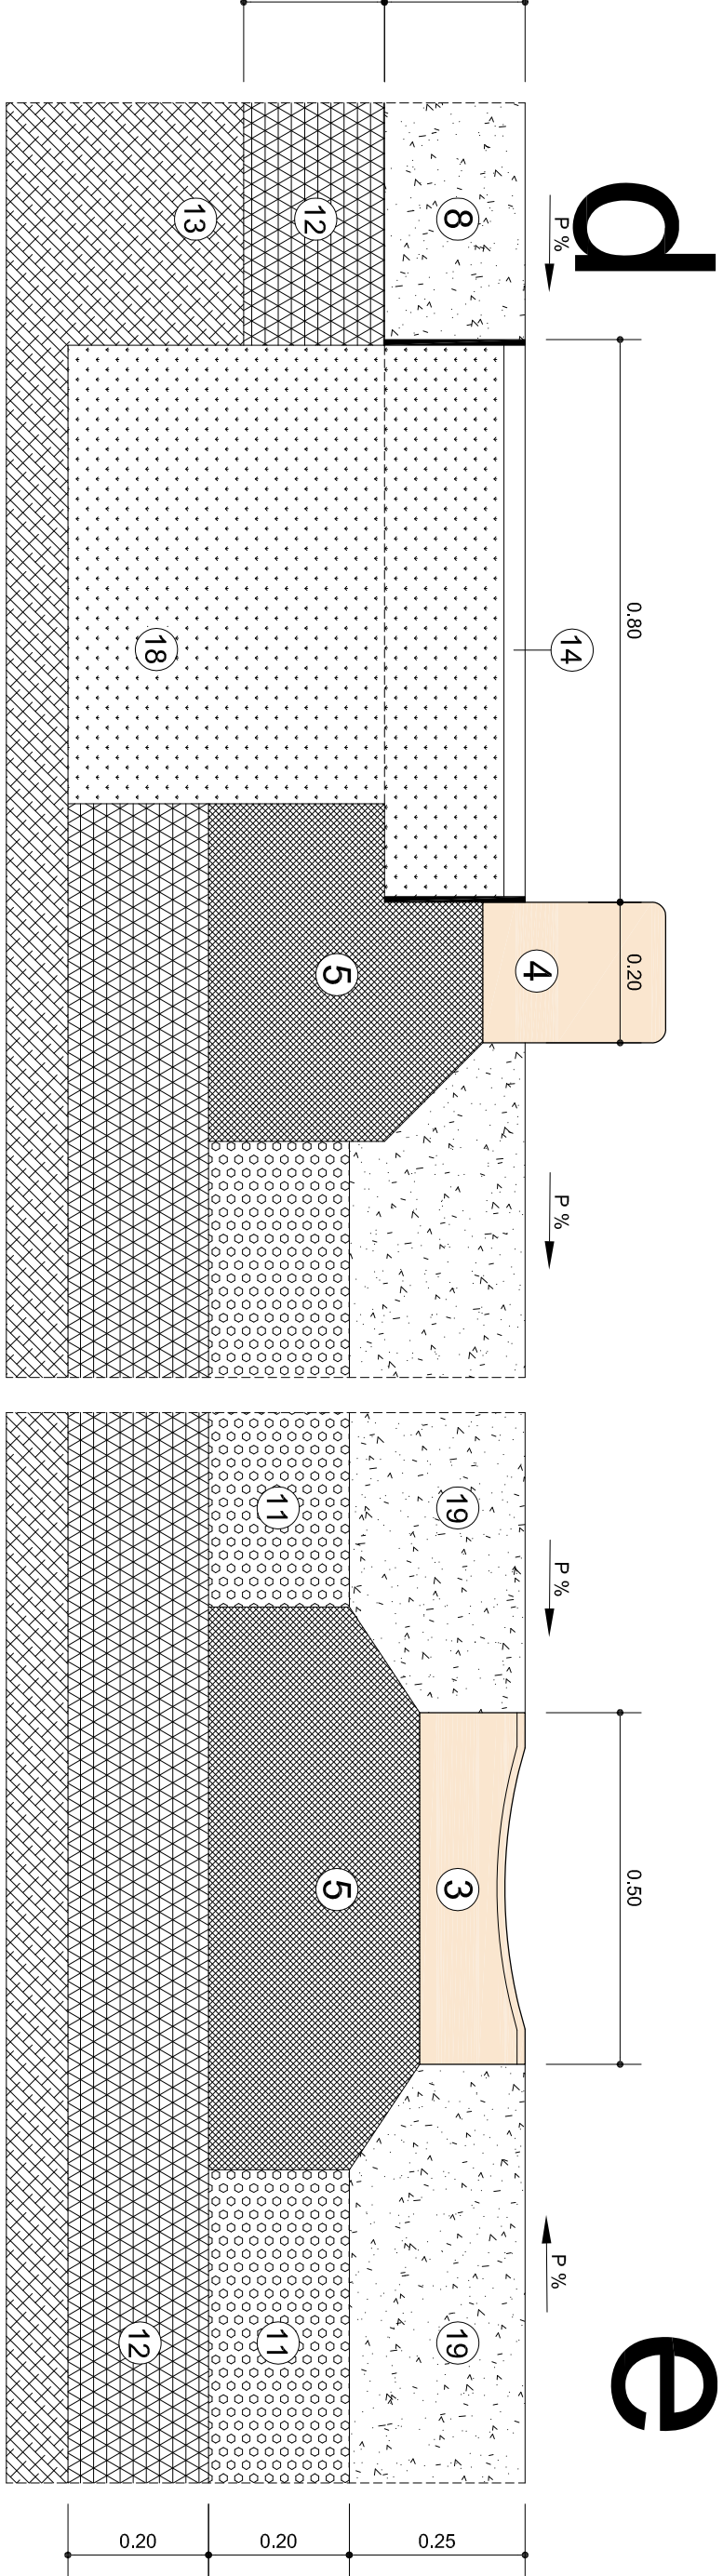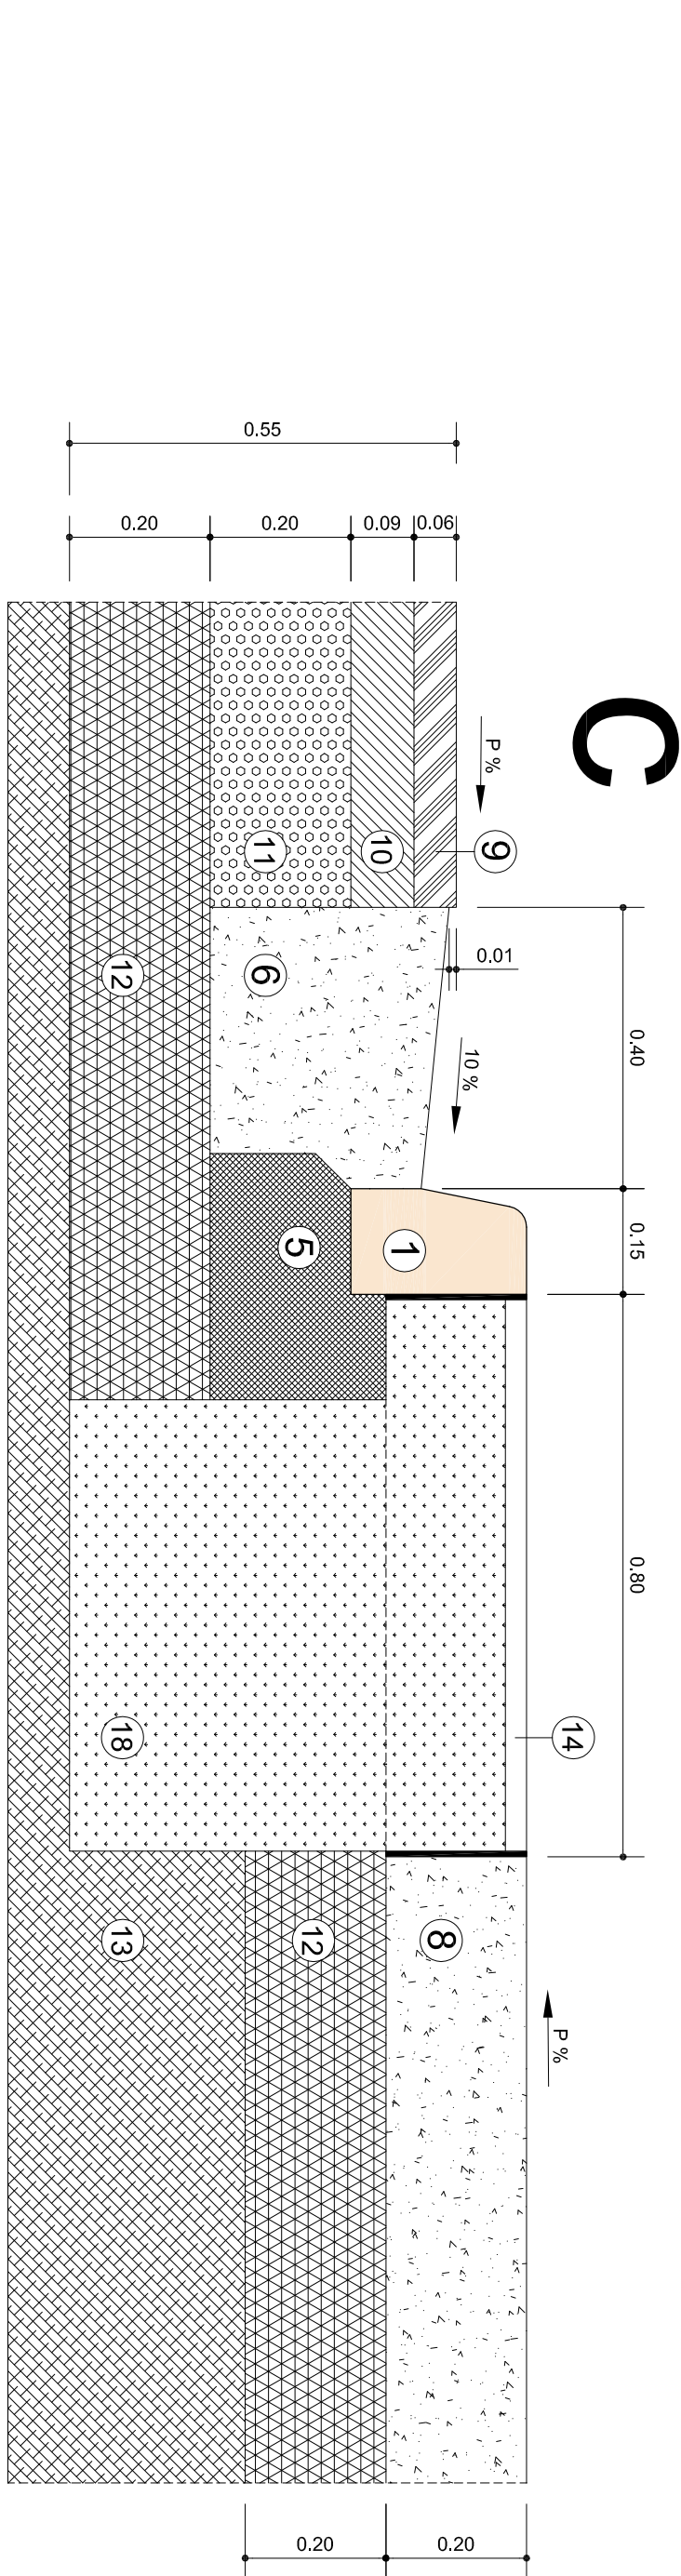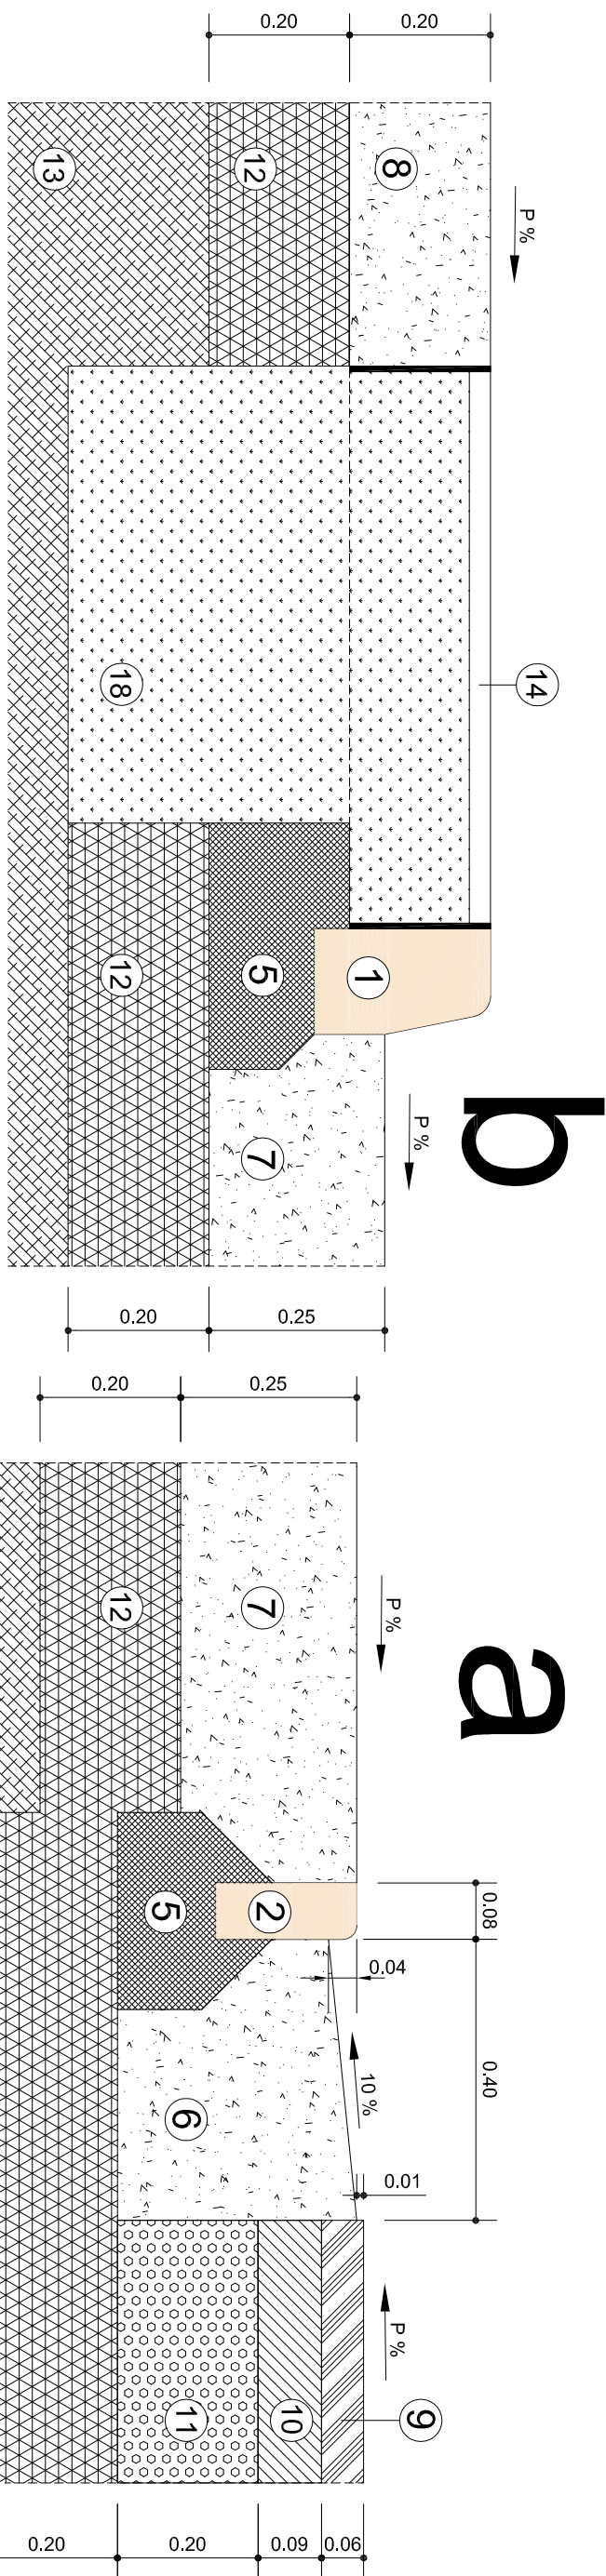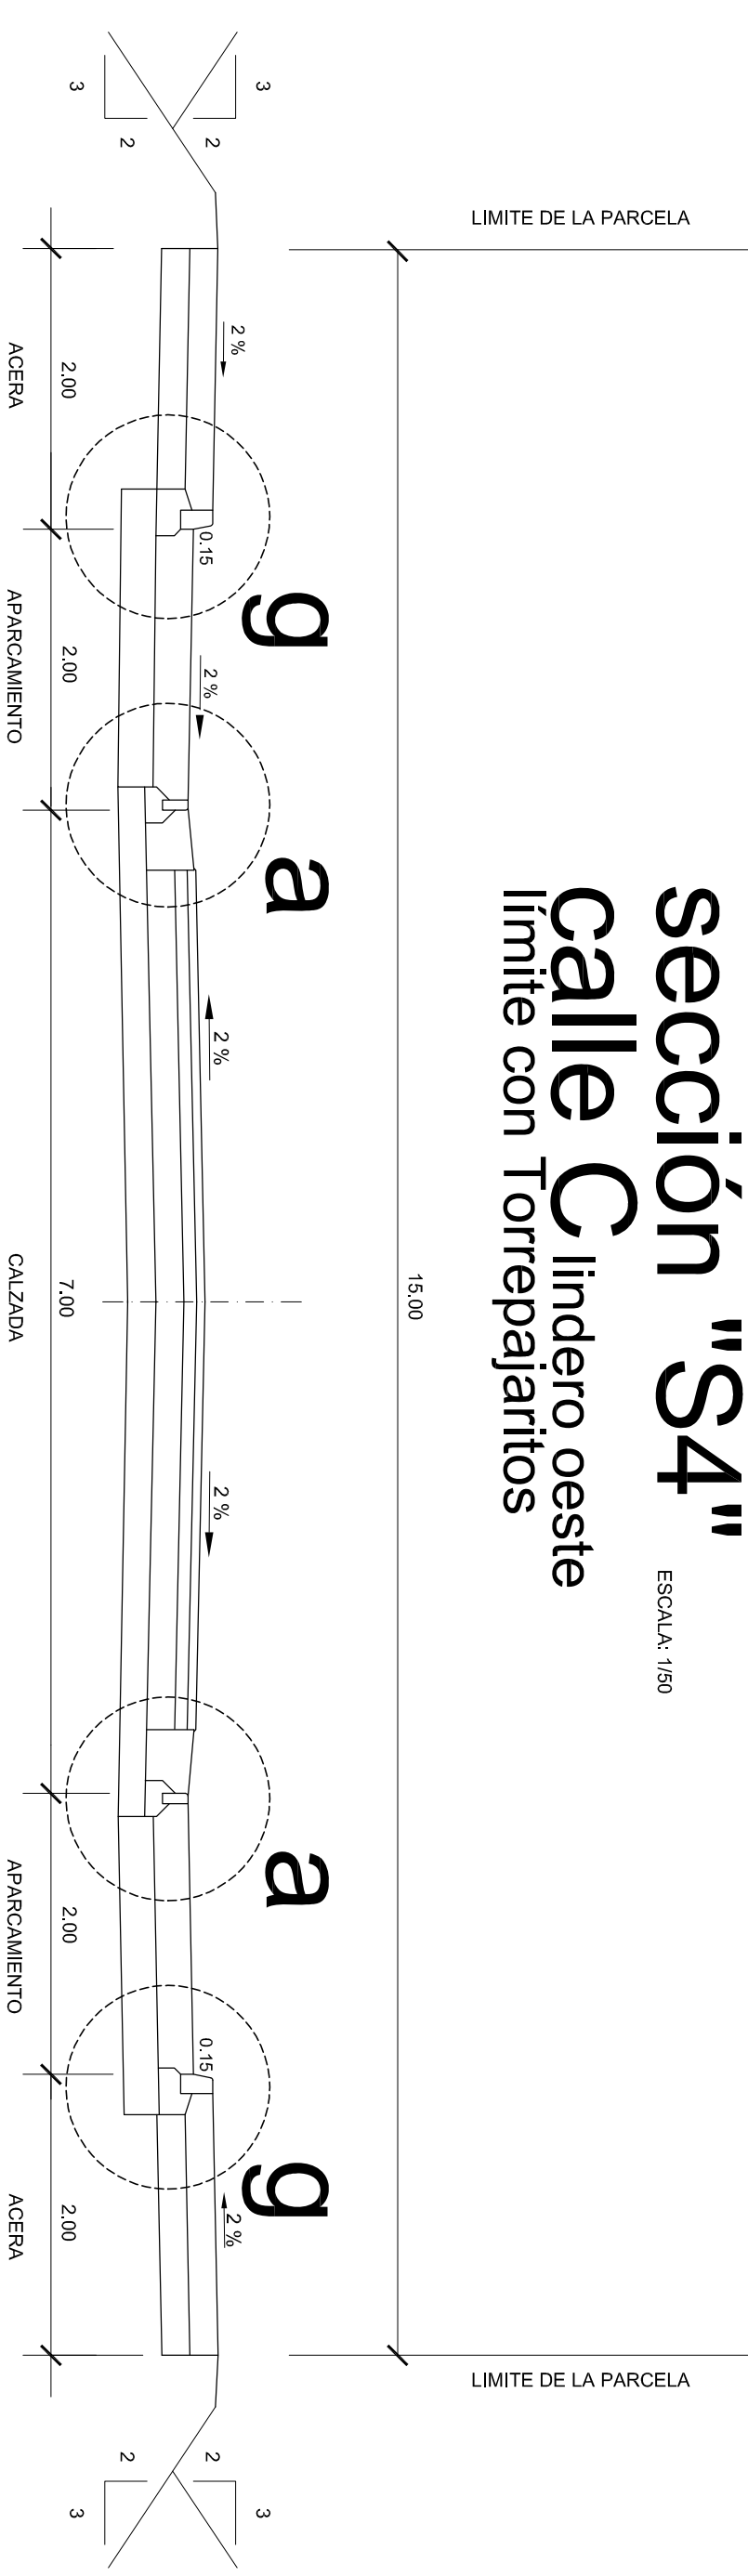

LEYENDA

- BORDILLO DE HORMIGÓN HM-35 (DIMENSION = 15x25 CM)
- BORDILLO DE HORMIGÓN HM-35 (DIMENSION = 8x25 CM)
- CAZ DE HORMIGÓN HM-35 (DIMENSION = 15x30 CM)
- BORDILLO DE HORMIGÓN HM-35 (DIMENSION = 20x26 CM)
- ASIENTO DE HORMIGÓN HM-12.5
- BANDA DE HORMIGÓN (RIGOLA) HM-30 (40x35 CM)
- LOSA DE HORMIGÓN HM-25 (GRUEZO 25 CM, APARCAMIENTO)
- LOSA DE HORMIGÓN HM-20 LAVADO + JUNTA
- GRUEZO 20 CM, EN ACERAS Y PAVIMENTOS Z. VERDES)
- MEZCLA BITUMINOSA EN CALIENTE G-20
- BASE DE ZAHORRA ARTIFICIAL
- SUBBASE DE ZAHORRA NATURAL
- SUELO SELECCIONADO
- ALCOTRQUE METALICO RECTANGULAR
- ALCOTRQUE METALICO CIRCULAR
- BORDILLO REBAJADO HM-35 (DIMENSION = 15x25 CM)
- BALDOSA ESPECIAL TACOS CIRCULARES 40x40 CM
- RELLENO DE TIERRA VEGETAL
- LOSA DE HORMIGÓN HM-25 (GRUEZO 25 CM, CALZADA)