

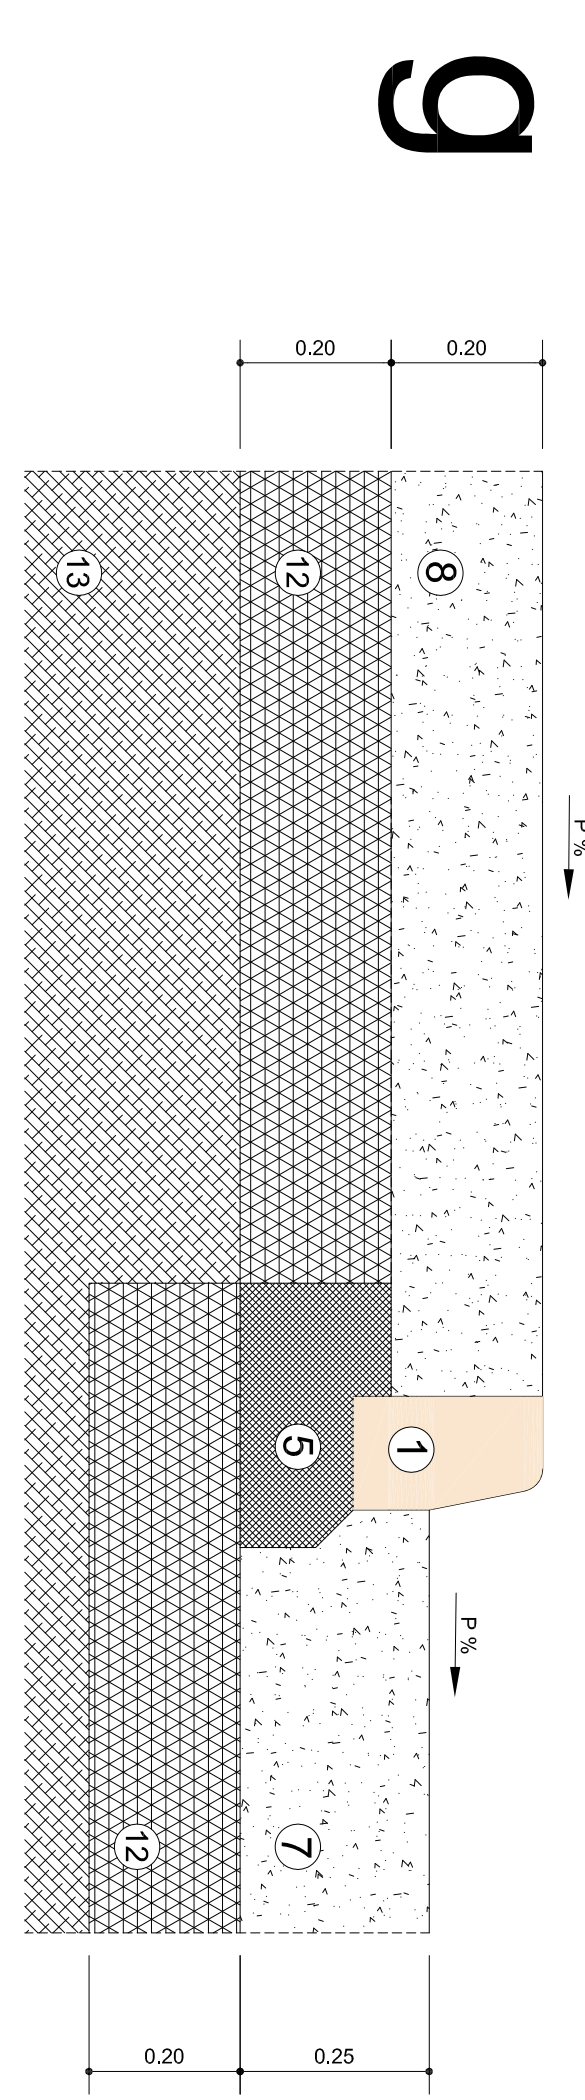


- LEYENDA**
- 1 BORDILLO DE HORMIGÓN HM-35 (DIMENSION = 15x25 CM)
 - 2 BORDILLO DE HORMIGÓN HM-35 (DIMENSION = 8x25 CM)
 - 3 CAZ DE HORMIGÓN HM-35 (DIMENSION = 15x50 CM)
 - 4 BORDILLO DE HORMIGÓN HM-35 (DIMENSION = 20x28 CM)
 - 5 ASIENTO DE HORMIGÓN HM-12.5
 - 6 BANDA DE HORMIGÓN (RIGIDA) HM-30 (40x35 CM)
 - 7 LOSA DE HORMIGÓN HM-25 (GRUESO 25 CM, APARCAMIENTO)
 - 8 LOSA DE HORMIGÓN HM-20 (LAVADO + JUNTA (GRUESO 20 CM, EN ACERAS Y PAVIMENTOS Z. VERDES)
 - 9 MEZCLA BITUMINOSA EN CALIENTE G-20
 - 10 MEZCLA BITUMINOSA EN CALIENTE G-10
 - 11 BASE DE ZAHORRA ARTIFICIAL
 - 12 SUBBASE DE ZAHORRA NATURAL
 - 13 SUELO SELECCIONADO
 - 14 ALCORQUE METALICO RECTANGULAR
 - 15 ALCORQUE METALICO CIRCULAR
 - 16 BORDILLO REBAJADO HM-35 (DIMENSION = 15x25 CM)
 - 17 BALDOSA ESPECIAL TACOS CIRCULARES 40x40 CM
 - 18 RELLENO DE TIERRA VEGETAL
 - 19 LOSA DE HORMIGÓN HM-25 (GRUESO 25 CM, CALZADA)

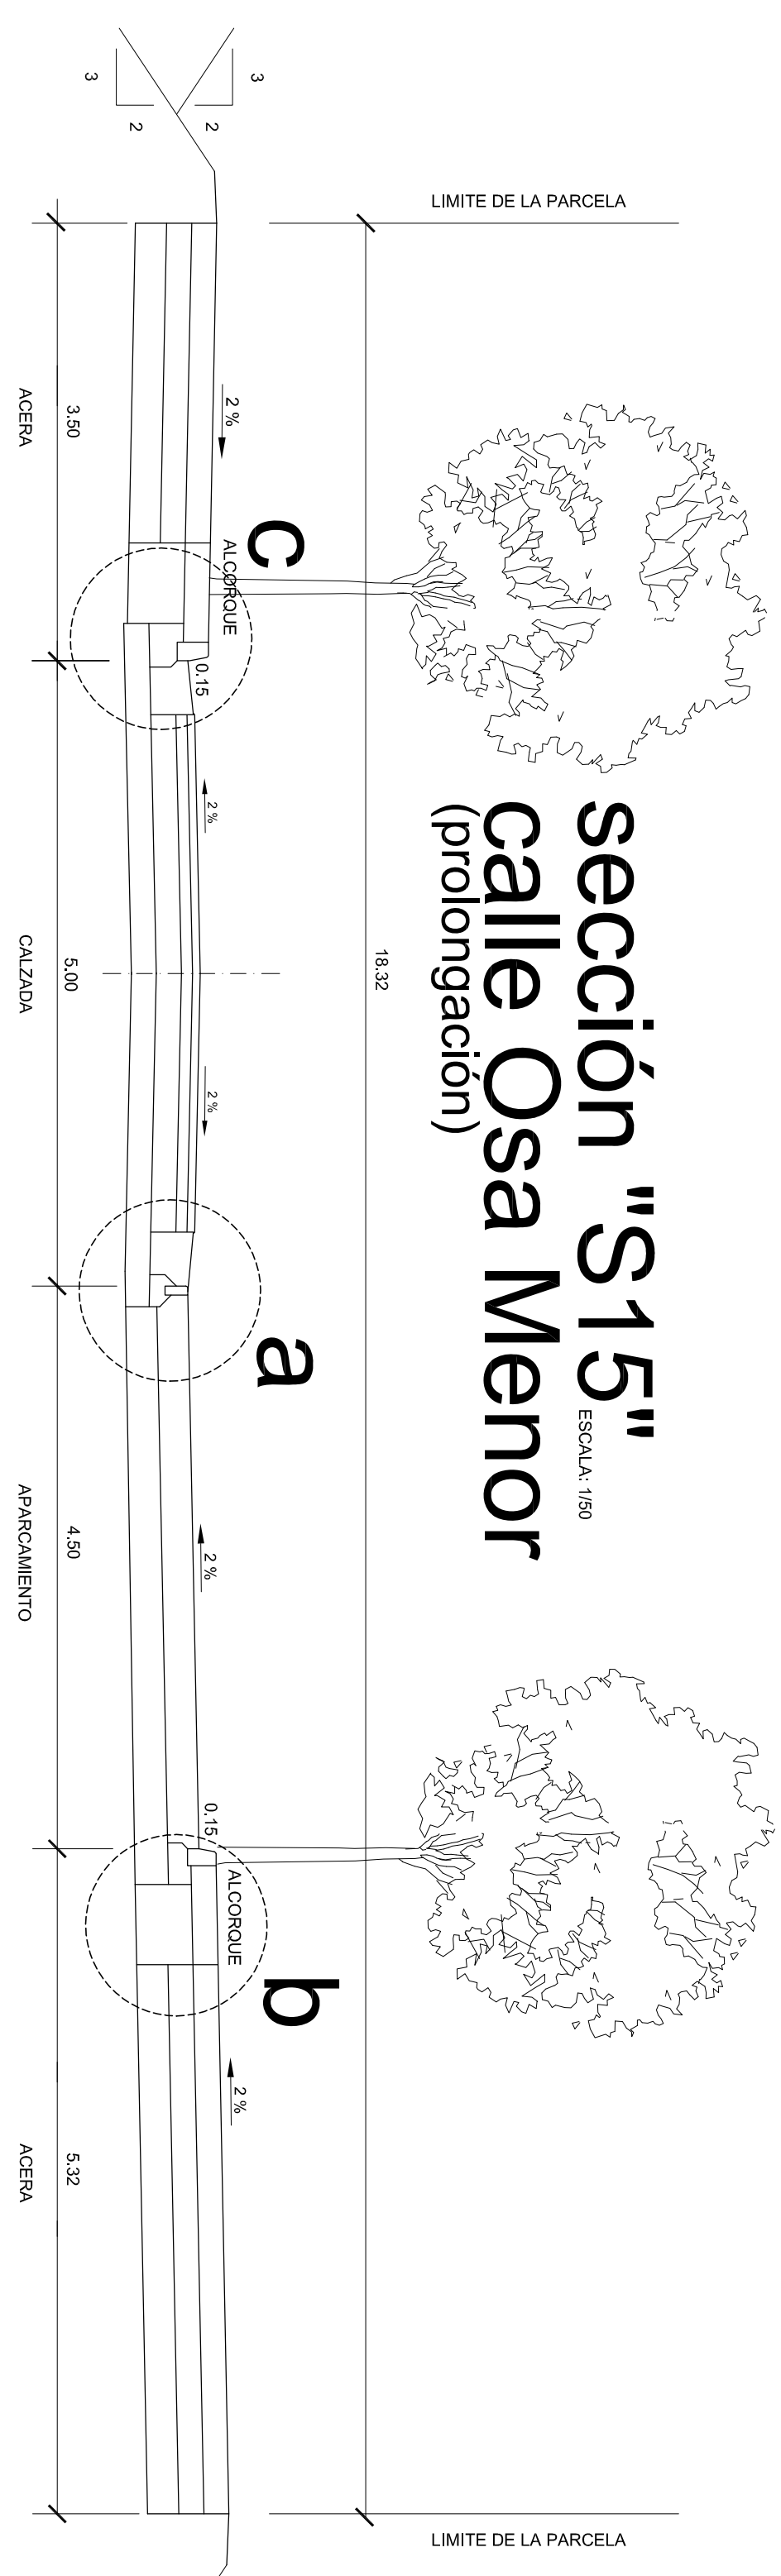

j sección "S16"

rotondas

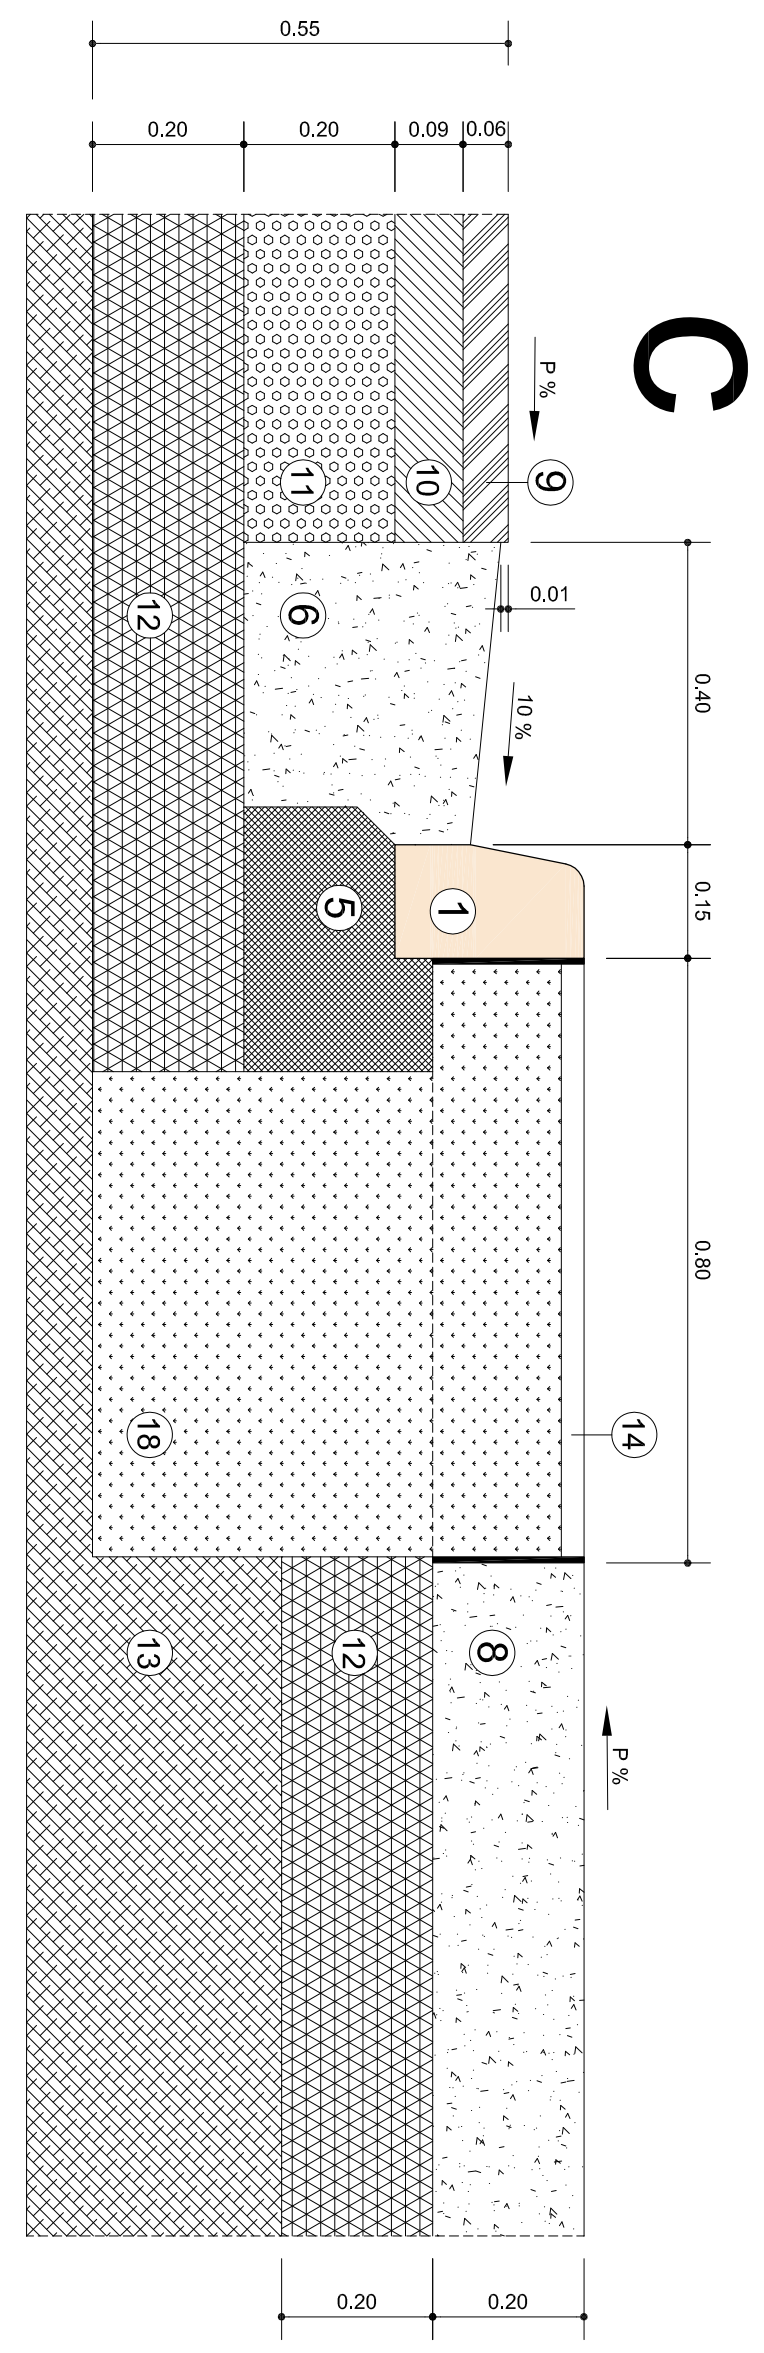