

planta vado tipo "A" junto aparcamiento

ESCALA: 1/50

planta vado tipo "B"
aceras > 2,50 m

ESCALA: 1/50


planta vado tipo "B"
aceras < 2,50 m

ESCALA: 1/50

rebaje de bordillo para baden

planta

ESCALA 1:10

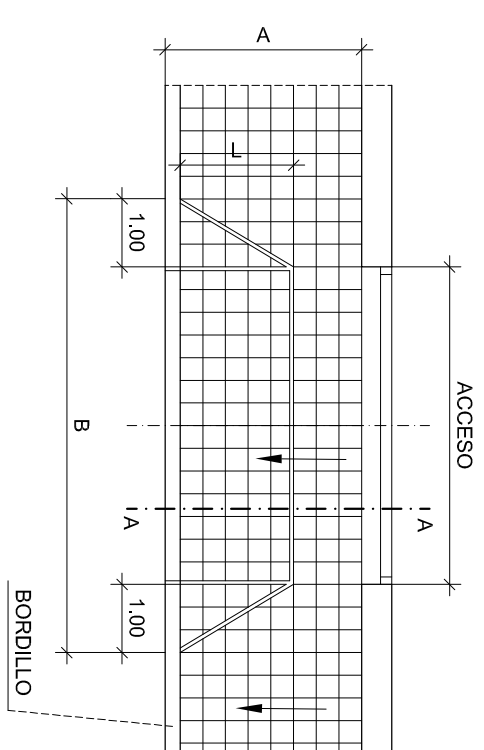


rebaje de bordillo paso de peatones

planta


ESCALA 1:4

ESCALA 1:40

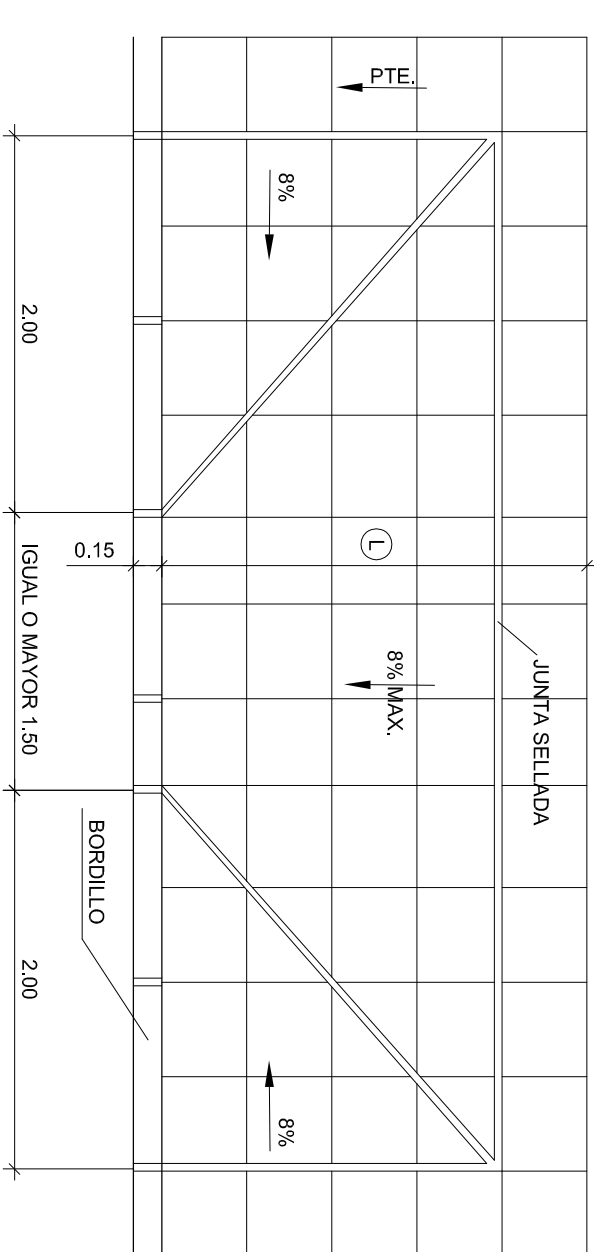


alzado bordillo

< 0.02 (RECOMENDABLE 0.00) *

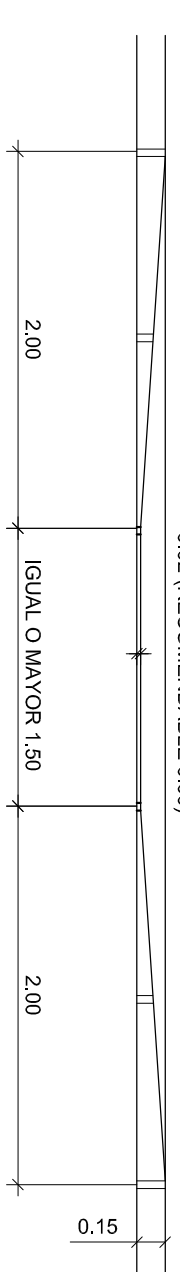

perspectiva

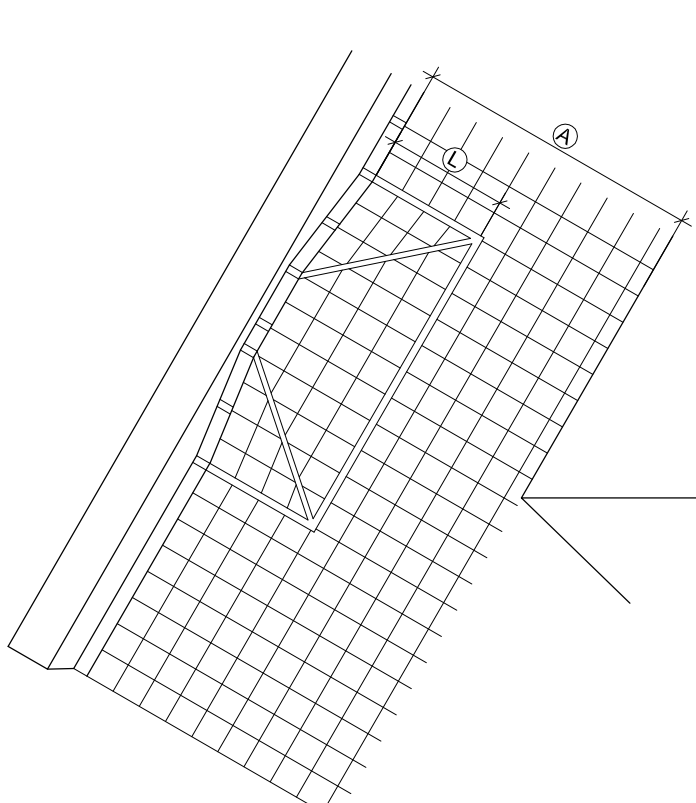

ACCESO	B
< 3,50	5,00
3,50 a 4,50	6,00
4,50 a 5,50	7,00

ANCHO DE ACERA A
 A < 2,50 m. L = A
 A ≥ 2,50 m. L = 1,00m.

ANCHO DE ACERA (A)

$A < 3,50 \text{ m}$, $L = A$

$A \square 3,50 \text{ m}$, $L = 2,00 \text{ m}$.

• RESALTE DE BORDILLO
MÁXIMO 2 cm.

(SUPRESIÓN DE BARRERAS
ARQUITECTÓNICAS)


alcorques

ESCALA: 1/10

CHAPA METALICA GALVANIZADA DE 6 mm DE ESPESOR

rectangulares

circulares

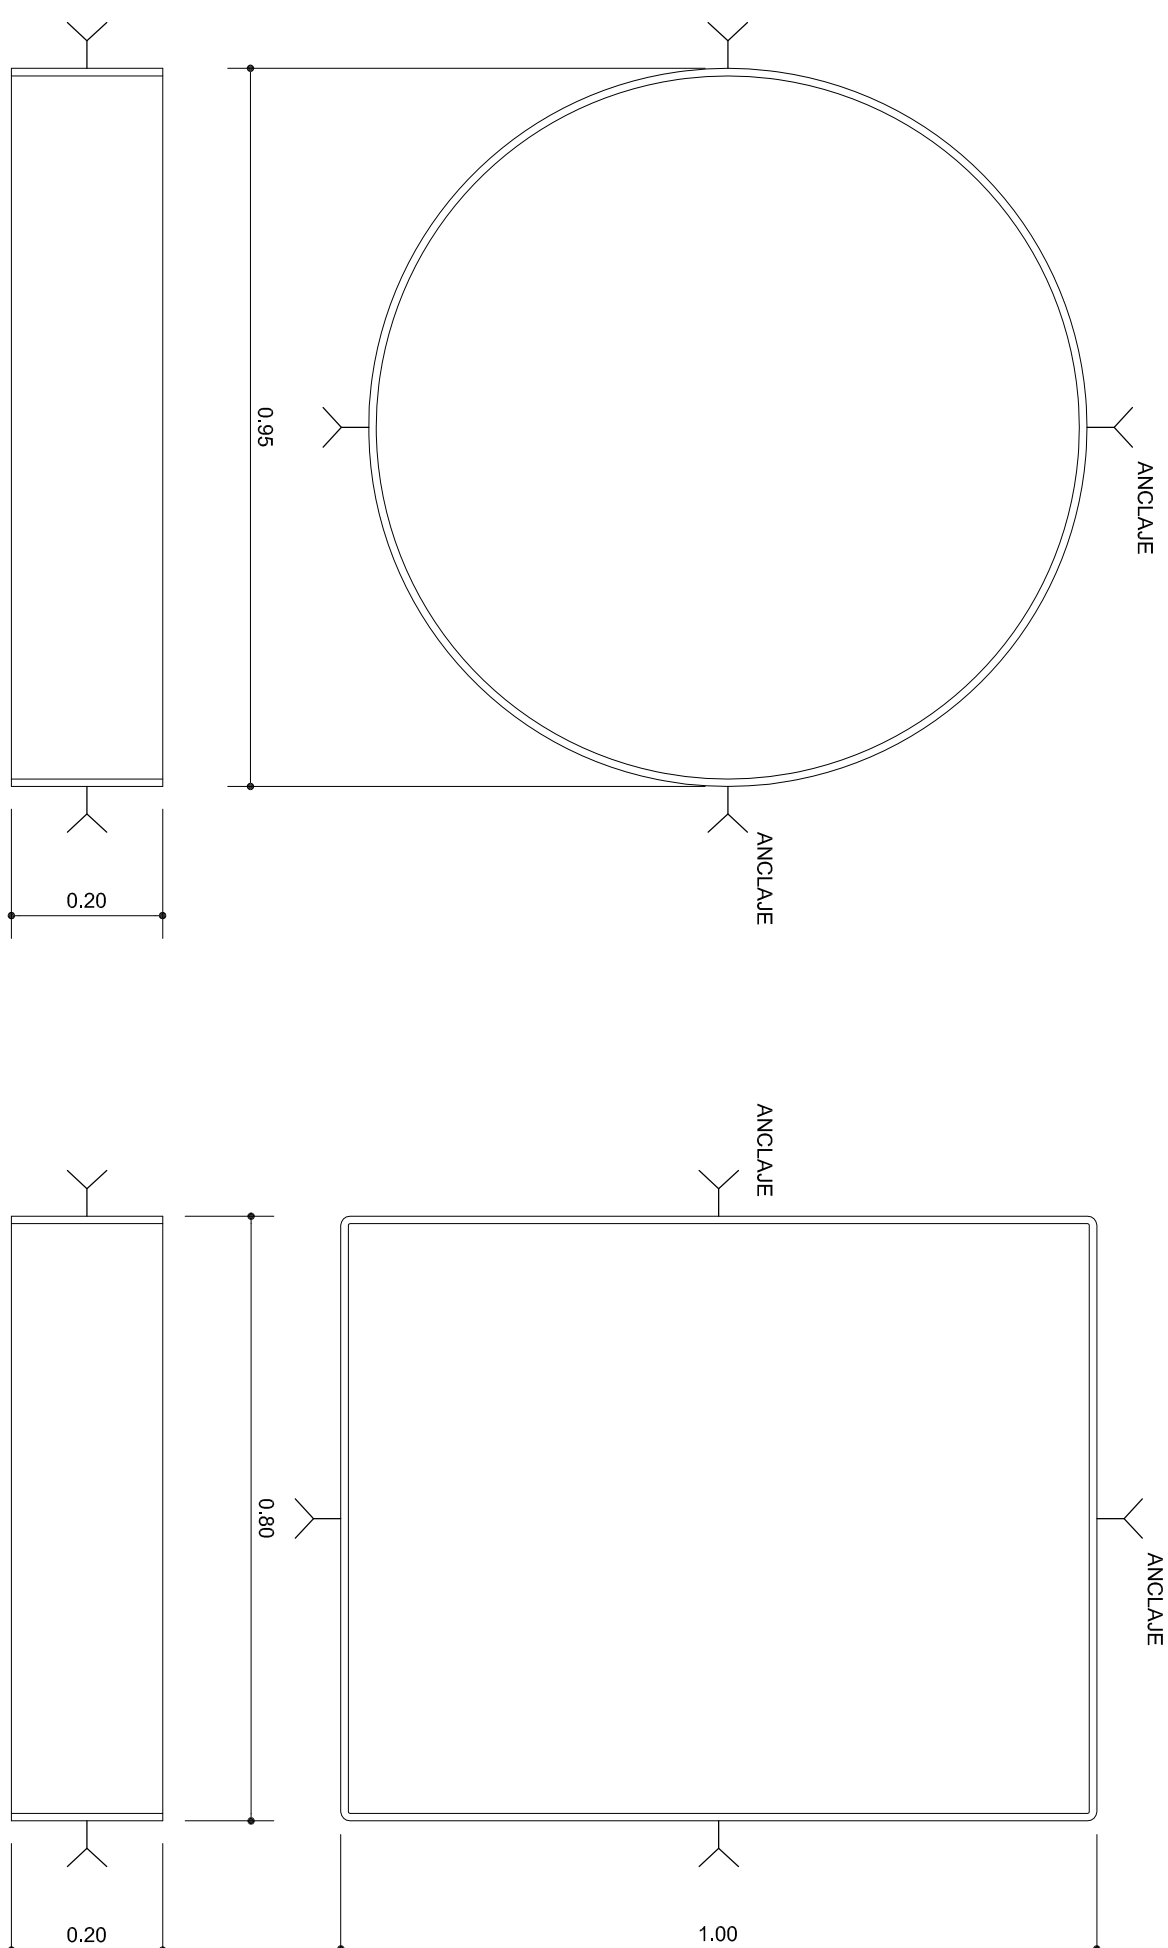

LEYENDA

- 1 BORILO DE HORMIGÓN HM-35 (DIMENSION = 15x25 CM)
- 2 BORILO DE HORMIGÓN HM-35 (DIMENSION = 8x25 CM)
- 3 CAJAZ DE HORMIGÓN HM-35 (DIMENSION = 15x50 CM)
- 4 BORILO DE HORMIGÓN HM-35 (DIMENSION = 20x26 CM)
- 5 ASIENTO DE HORMIGÓN HM-125
- 6 BANDA DE HORMIGÓN (REGOLA) HM-30 (40x35 CM)
- 7 LOSA DE HORMIGÓN HM-25 (GRUESO 25 CM, APARCAMIENTO)
- 8 LOSA DE HORMIGÓN HM-20 (LAVADO - JUNTA (GRUESO 20 CM, EN ACERAS Y PAVIMENTOS C/ VERDES)
- 9 MEZCLA BITUMINOSA EN CALIENTE D-10
- 10 MEZCLA BITUMINOSA EN CALIENTE G-20
- 11 BASE DE ZAHORRA ARTIFICIAL
- 12 SUBBASE DE ZAHORRA NATURAL
- 13 SUELO SELECCIONADO
- 14 ALCOQUE METALICO RECTANGULAR
- 15 ALCOQUE METALICO CIRCULAR
- 16 BORILO REBAJADO HM-35 (DIMENSION = 15x25 CM)
- 17 BALDOSA ESPECIAL, TACOS CIRCULARES 40x40 CM
- 18 RELLENO DE TIERRA VEGETAL
- 19 LOSA DE HORMIGÓN HM-25 (GRUESO 25 CM, CALZADA)
- 20 BALDOSA ESPECIAL, TACOS CIRCULARES 40x40 CM
- 21 MORTERO DE ASIENTO HM-250
- 22 SOLERA DE HORMIGÓN H-150, GRUESO 15 CM