



PERFIL LONGITUDINAL VIAL - A

ESCALA H=1:1.000 V=1:100

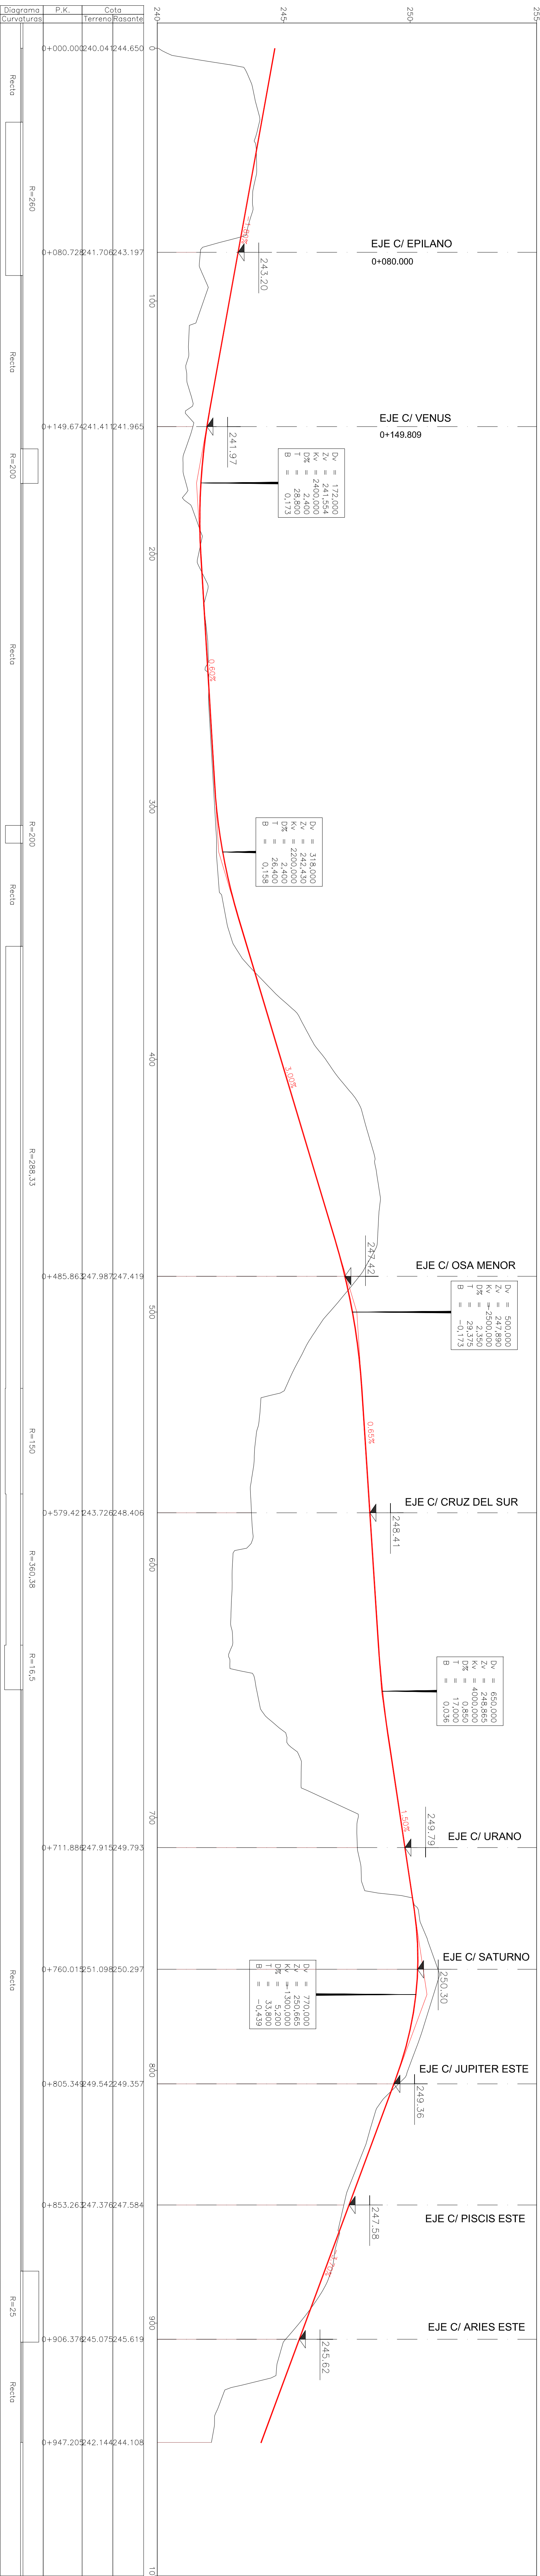


PERFIL LONGITUDINAL VIAL - C

ESCALA H=1:1.000 V=1:100

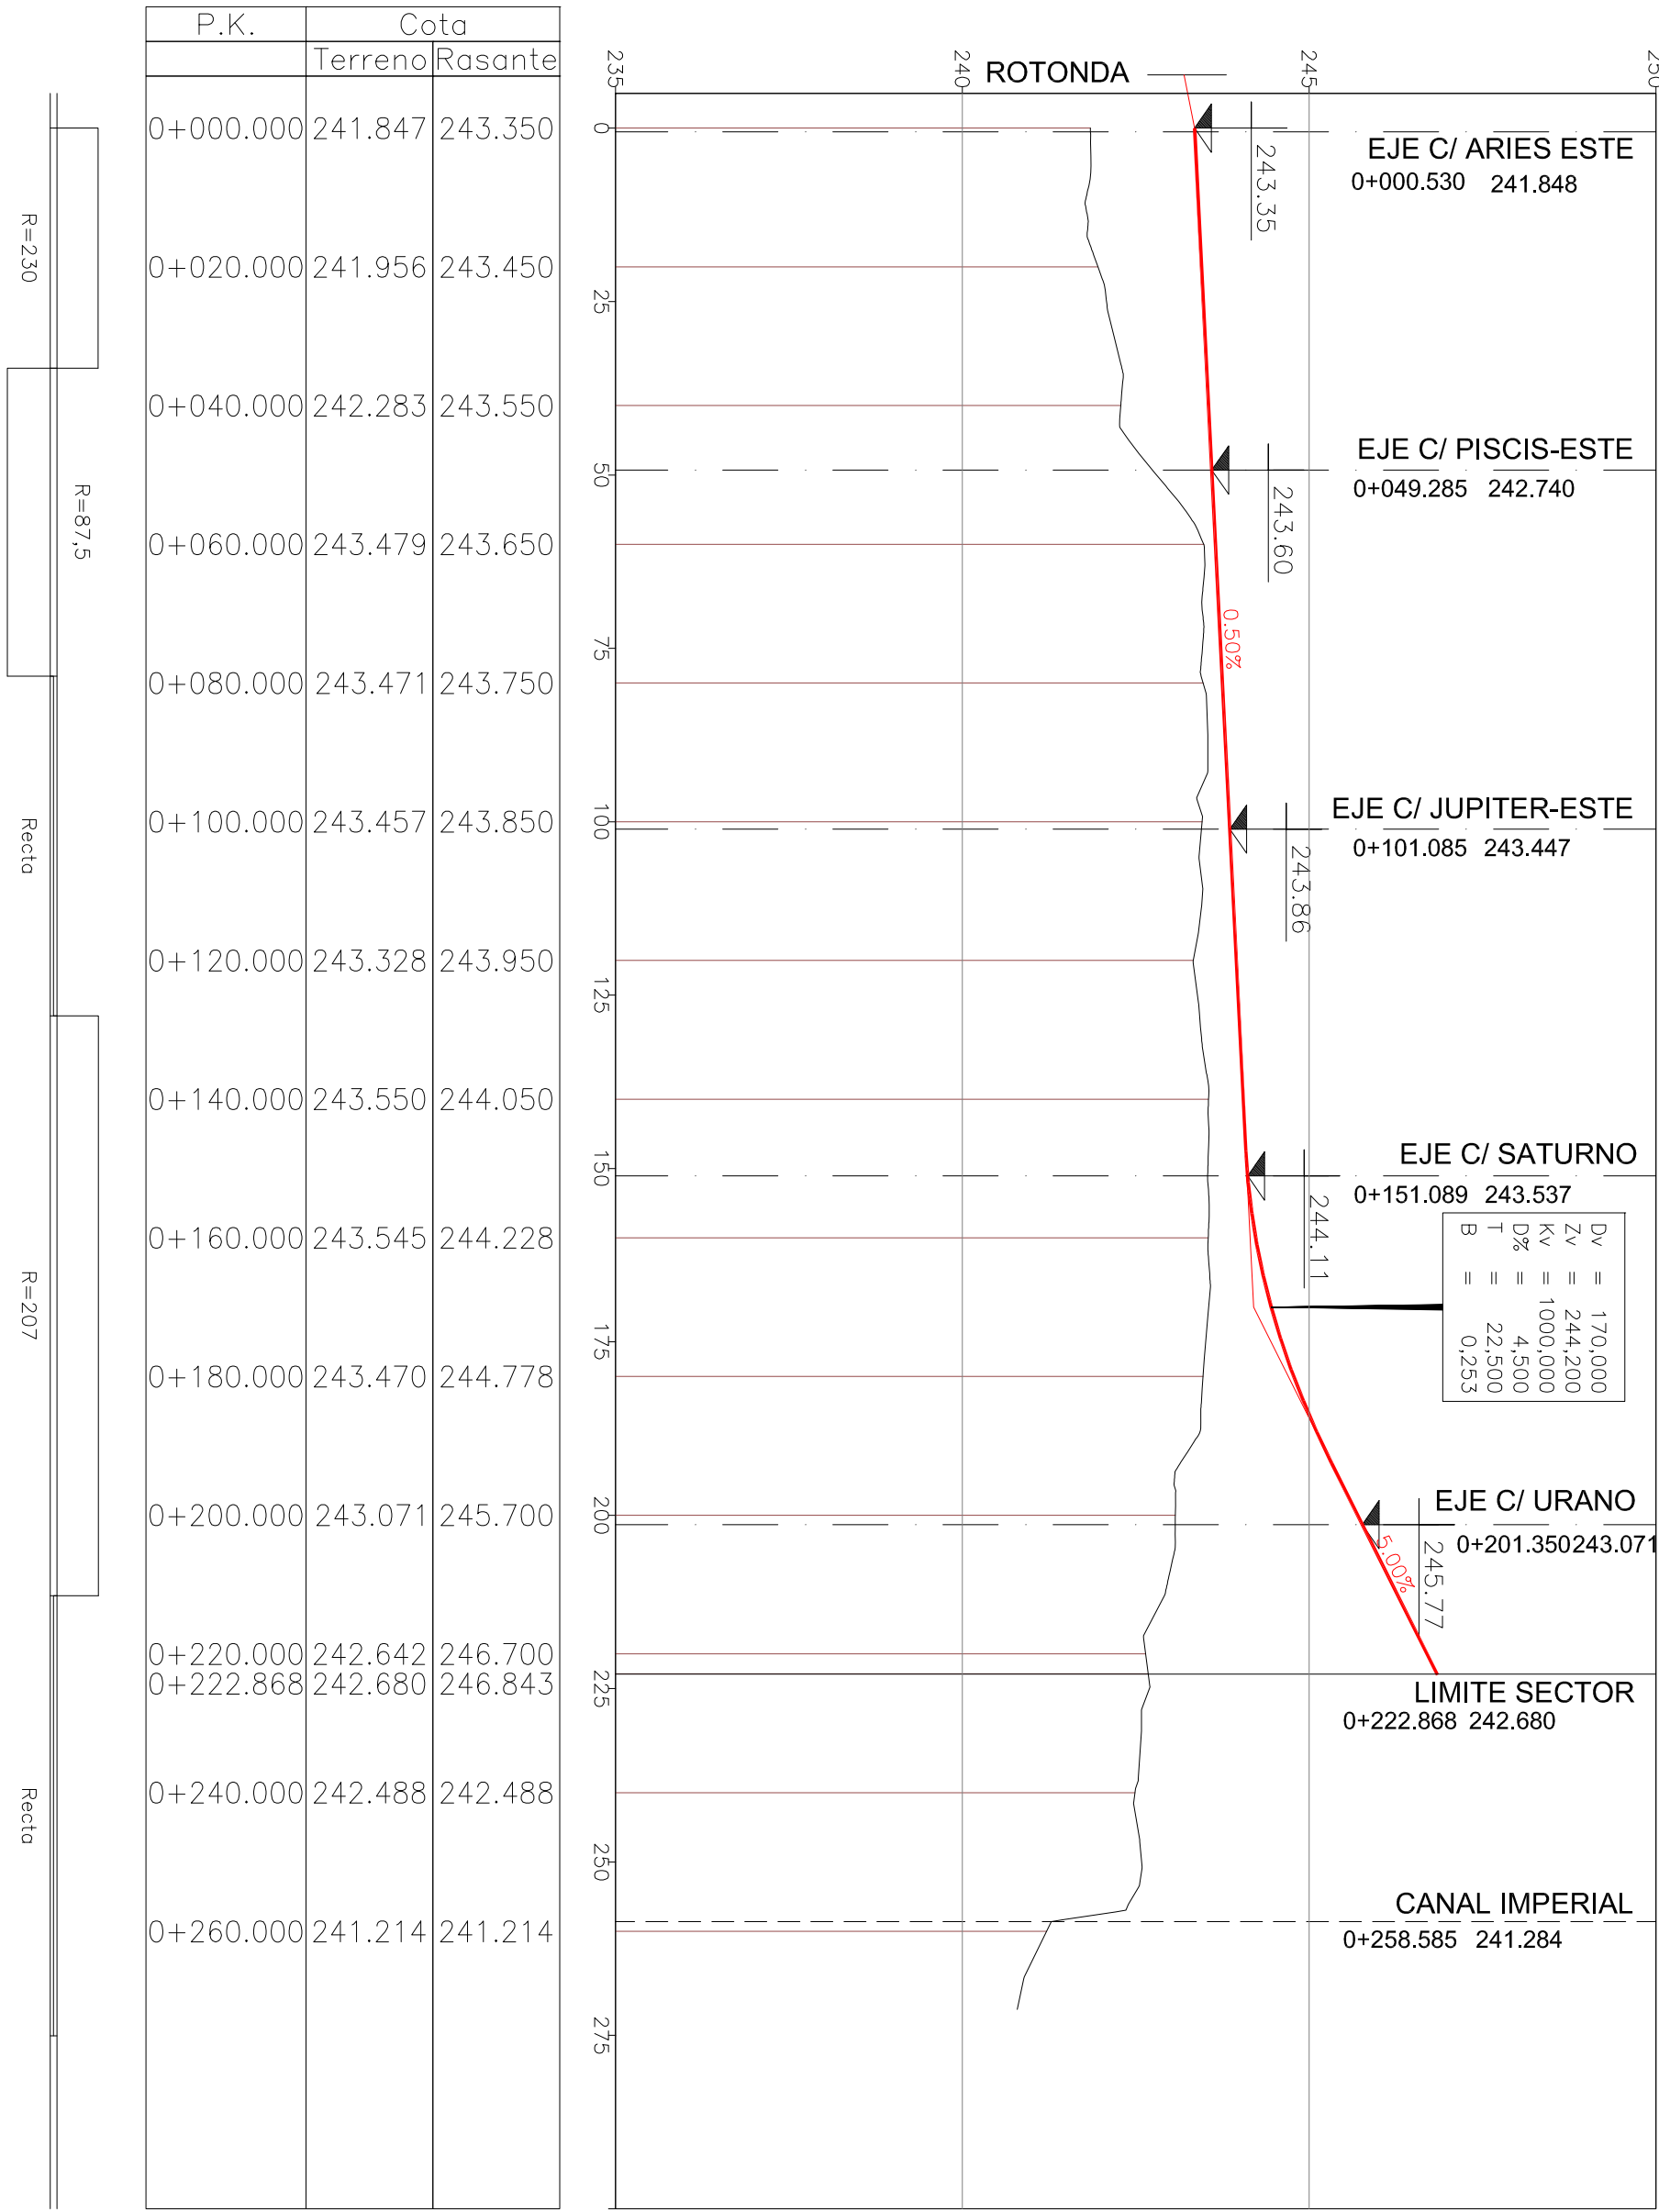


PERFIL LONGITUDINAL C/ VENUS

ESCALA H=1:1.000 V=1:100

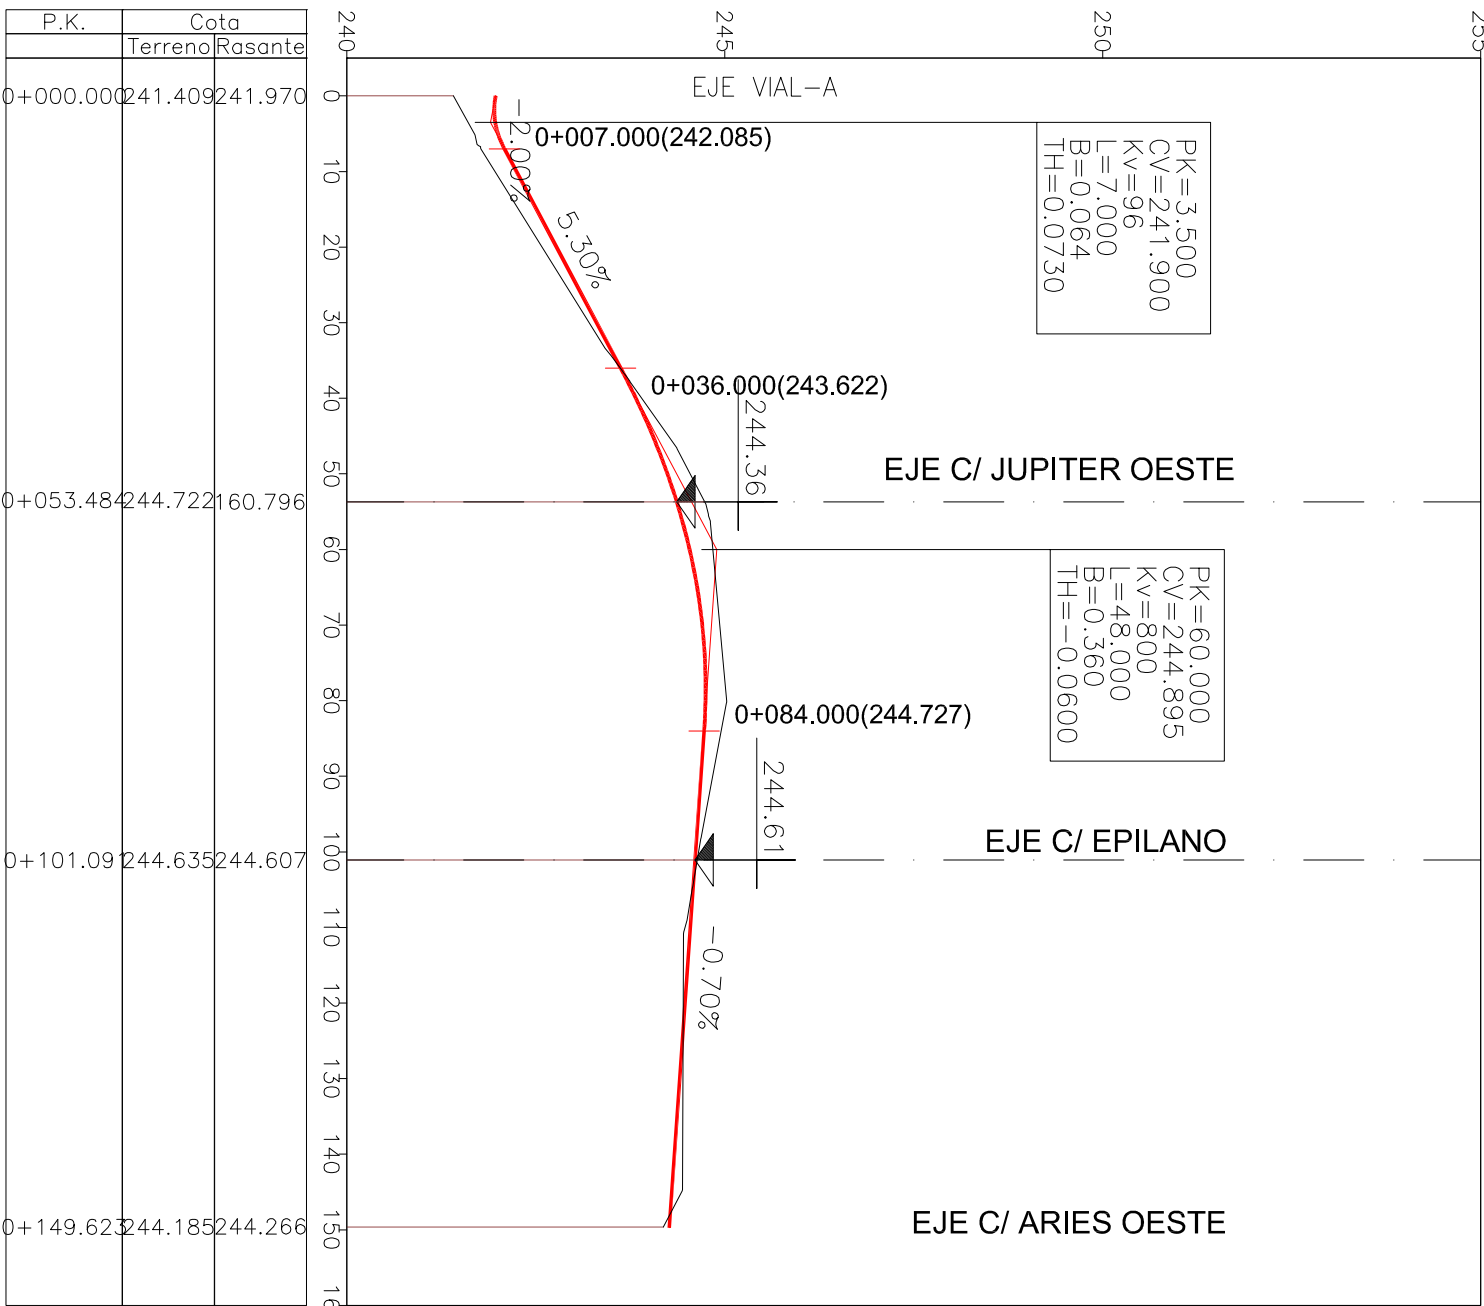


PERFIL LONGITUDINAL C/ ARIES OESTE

ESCALA H=1:1.000 V=1:100

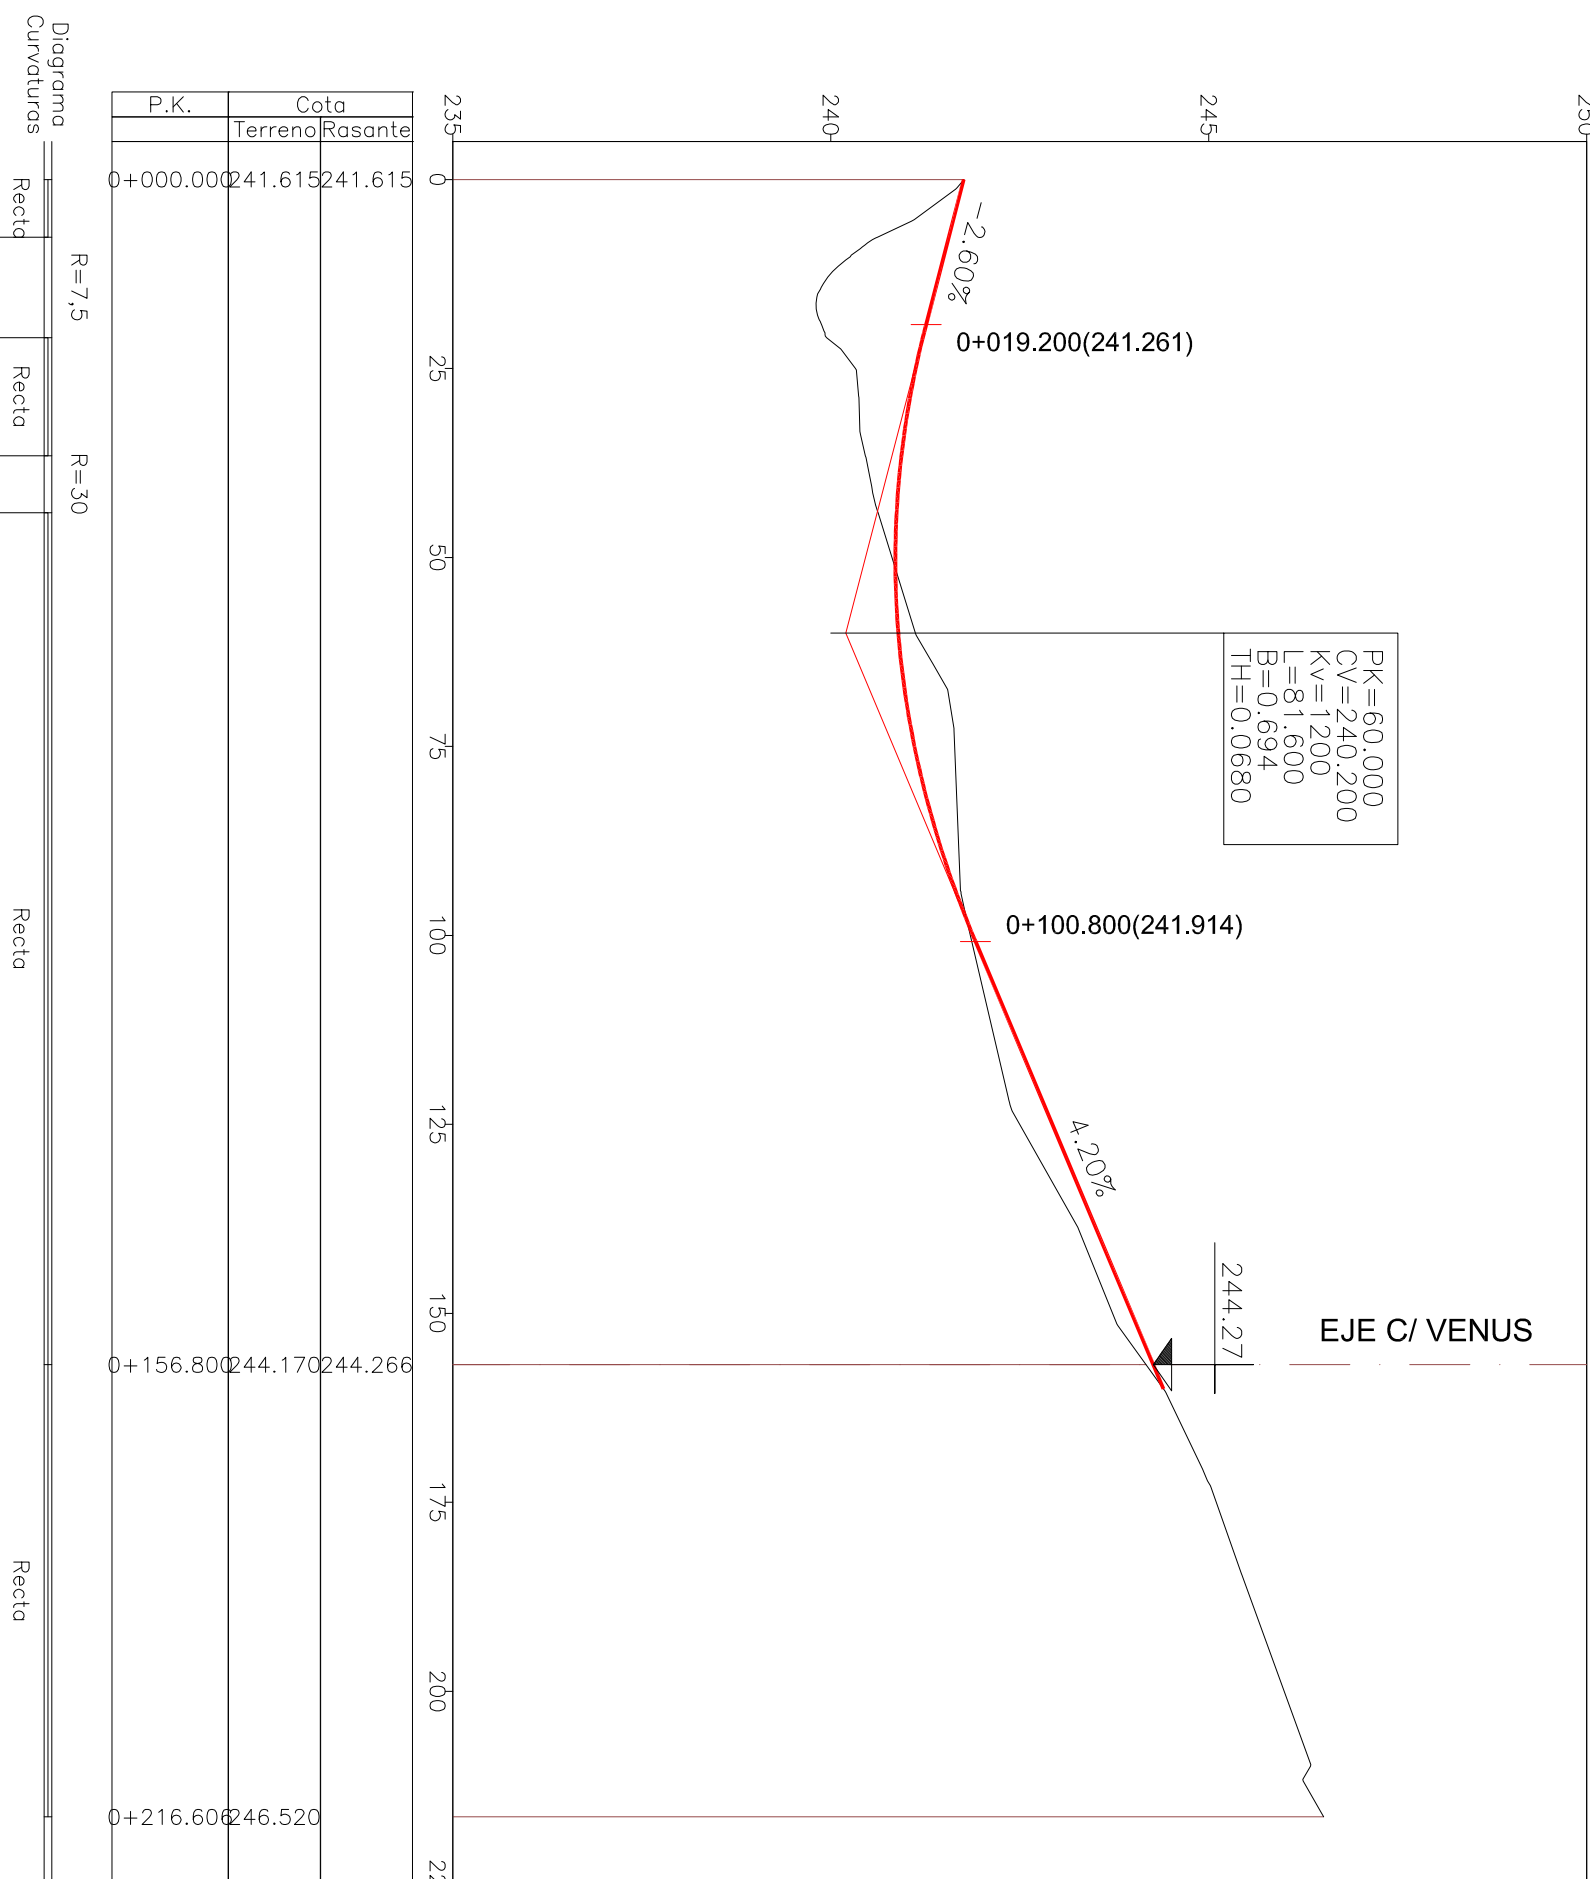

PERFIL LONGITUDINAL C/ EPILANO

ESCALA H=1:1.000 V=1:100

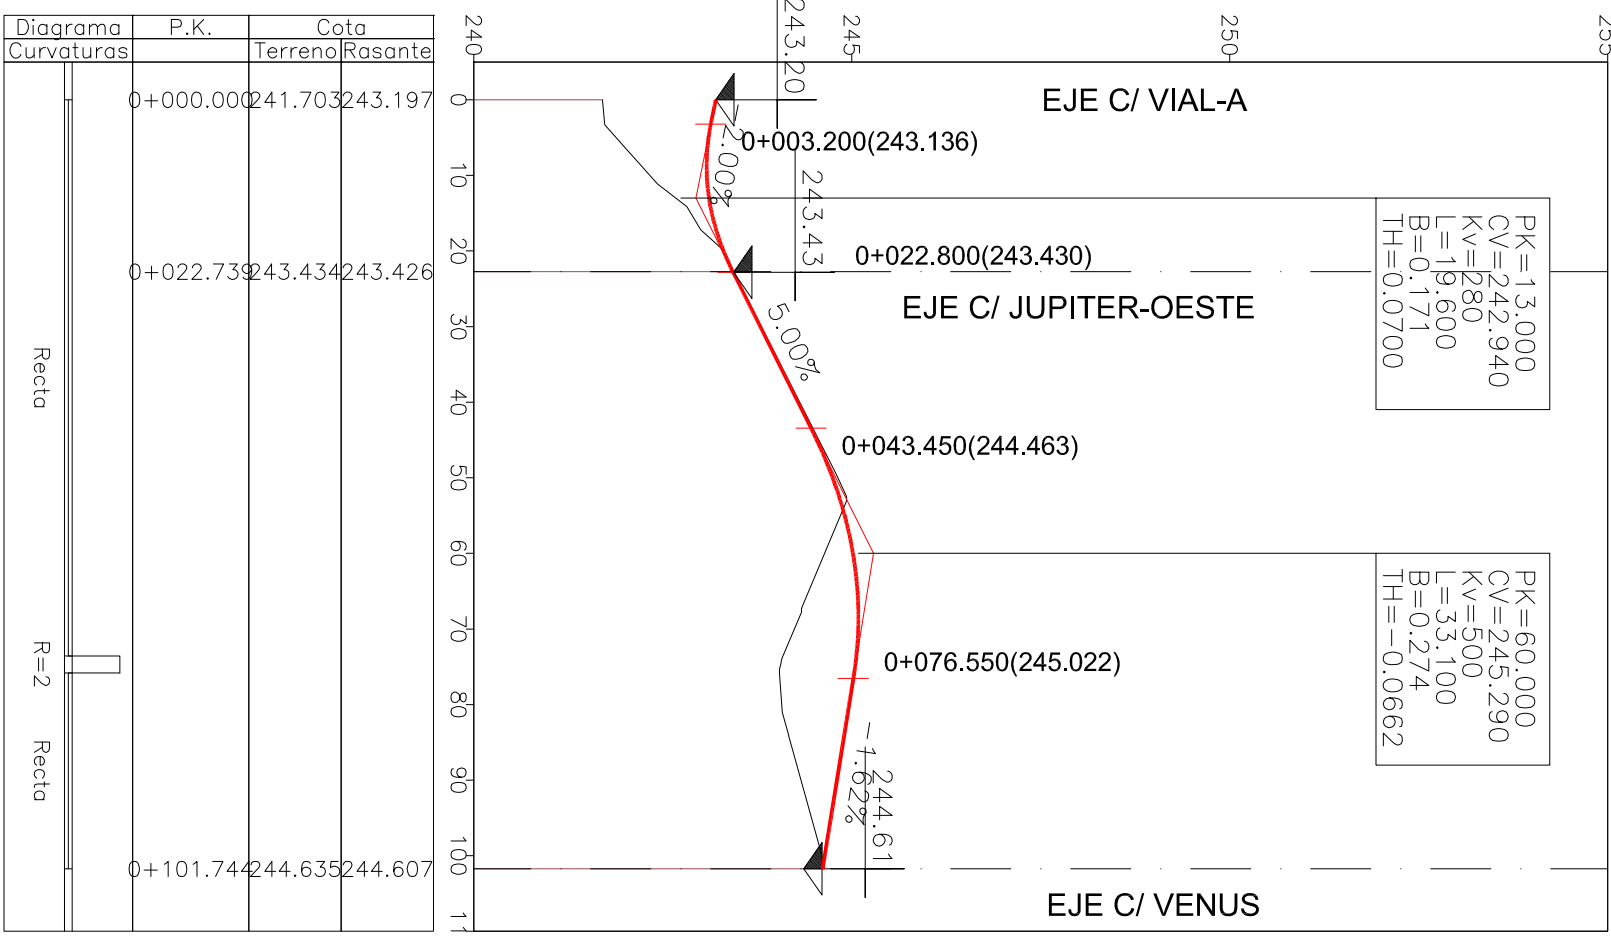

PROYECTO DE URBANIZACION del Area de Intervención F-57-8

ENERO 2008

Zaragoza

VIENNA

NOTAS

PROYECTO DE URBANIZACION

del Area de Intervención F-57-8

ENERO 2008

Zaragoza

VIENNA

NOTAS

PROYECTO DE URBANIZACION

del Area de Intervención F-57-8

ENERO 2008

Zaragoza

VIENNA