


Zanja para tubería de agua


ESCALA: 1/10

Ø TUBERIA EN mm Ø	ANCHURA ZANJA (A)	LECHO DE ARENA (B)
100	0.70	0.15
150	0.80	0.15
300	1.00	0.20

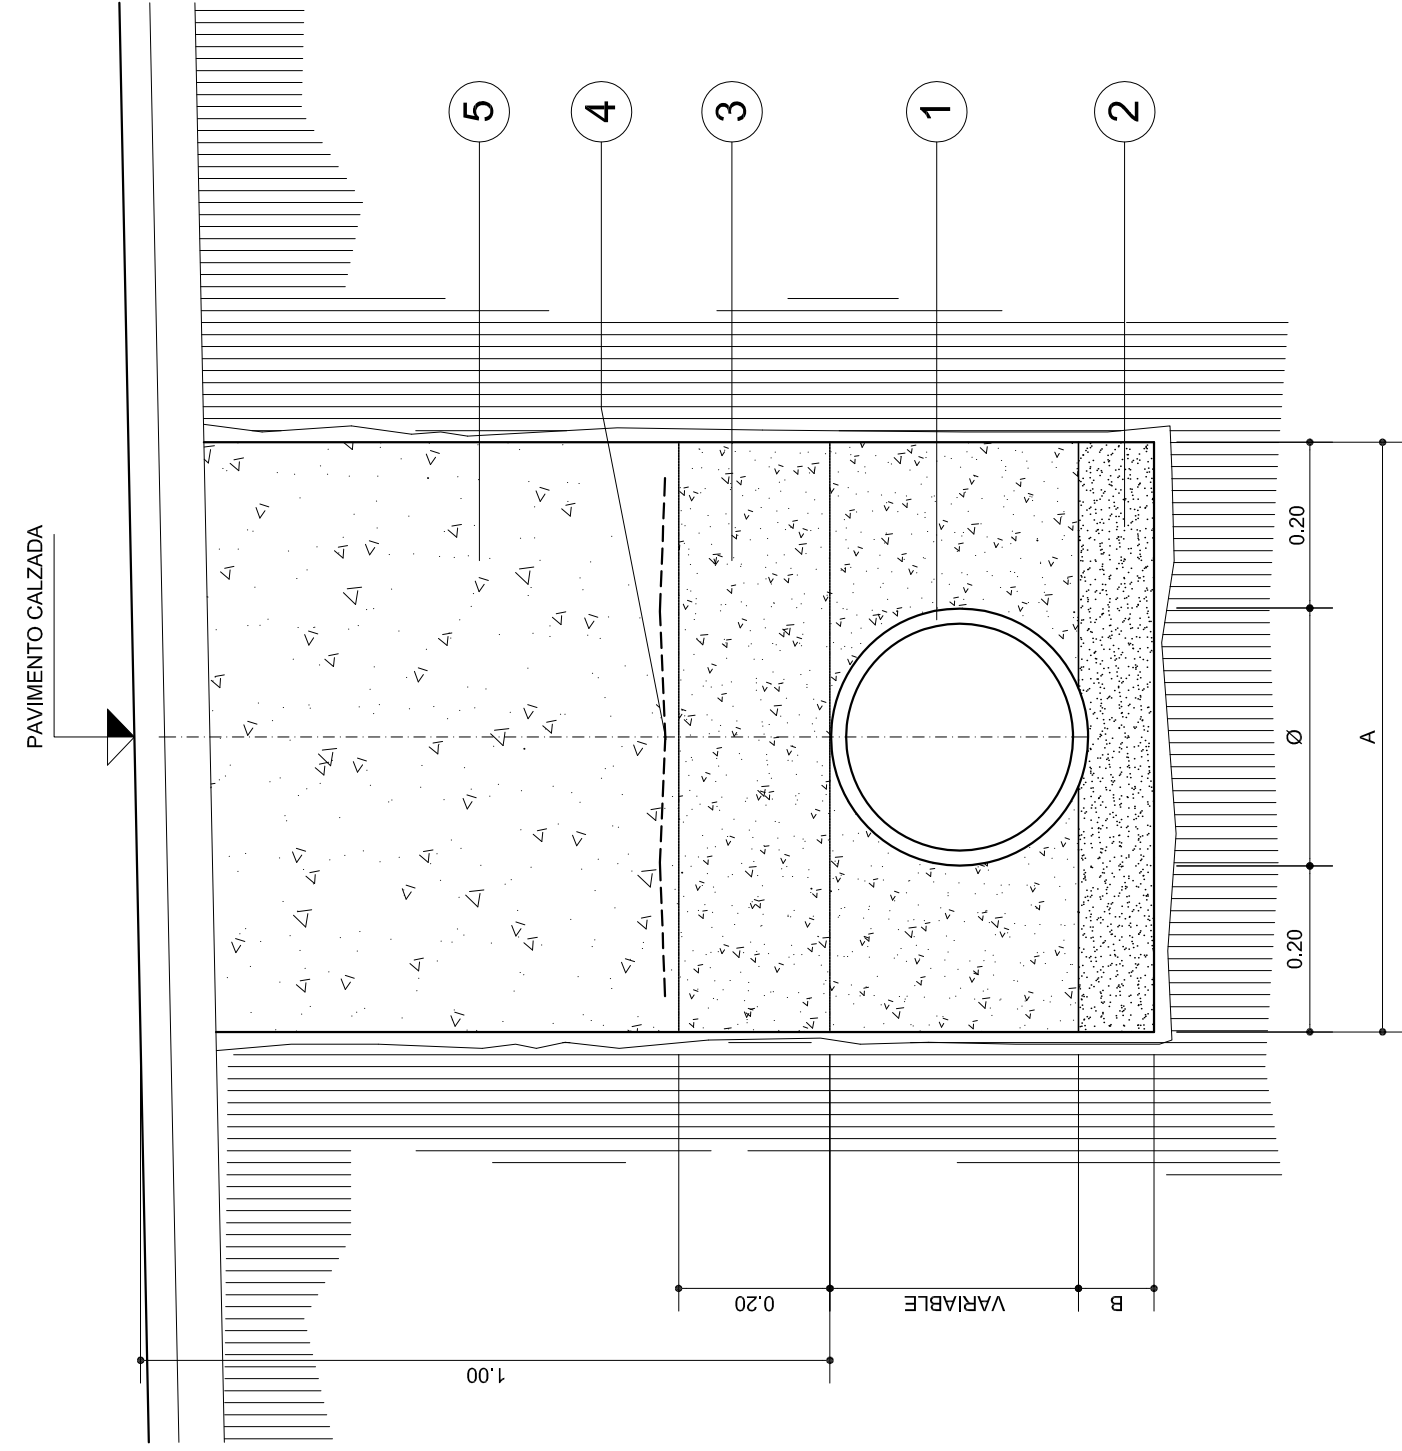


Arqueta de registro circular

ESCALA: 1/20

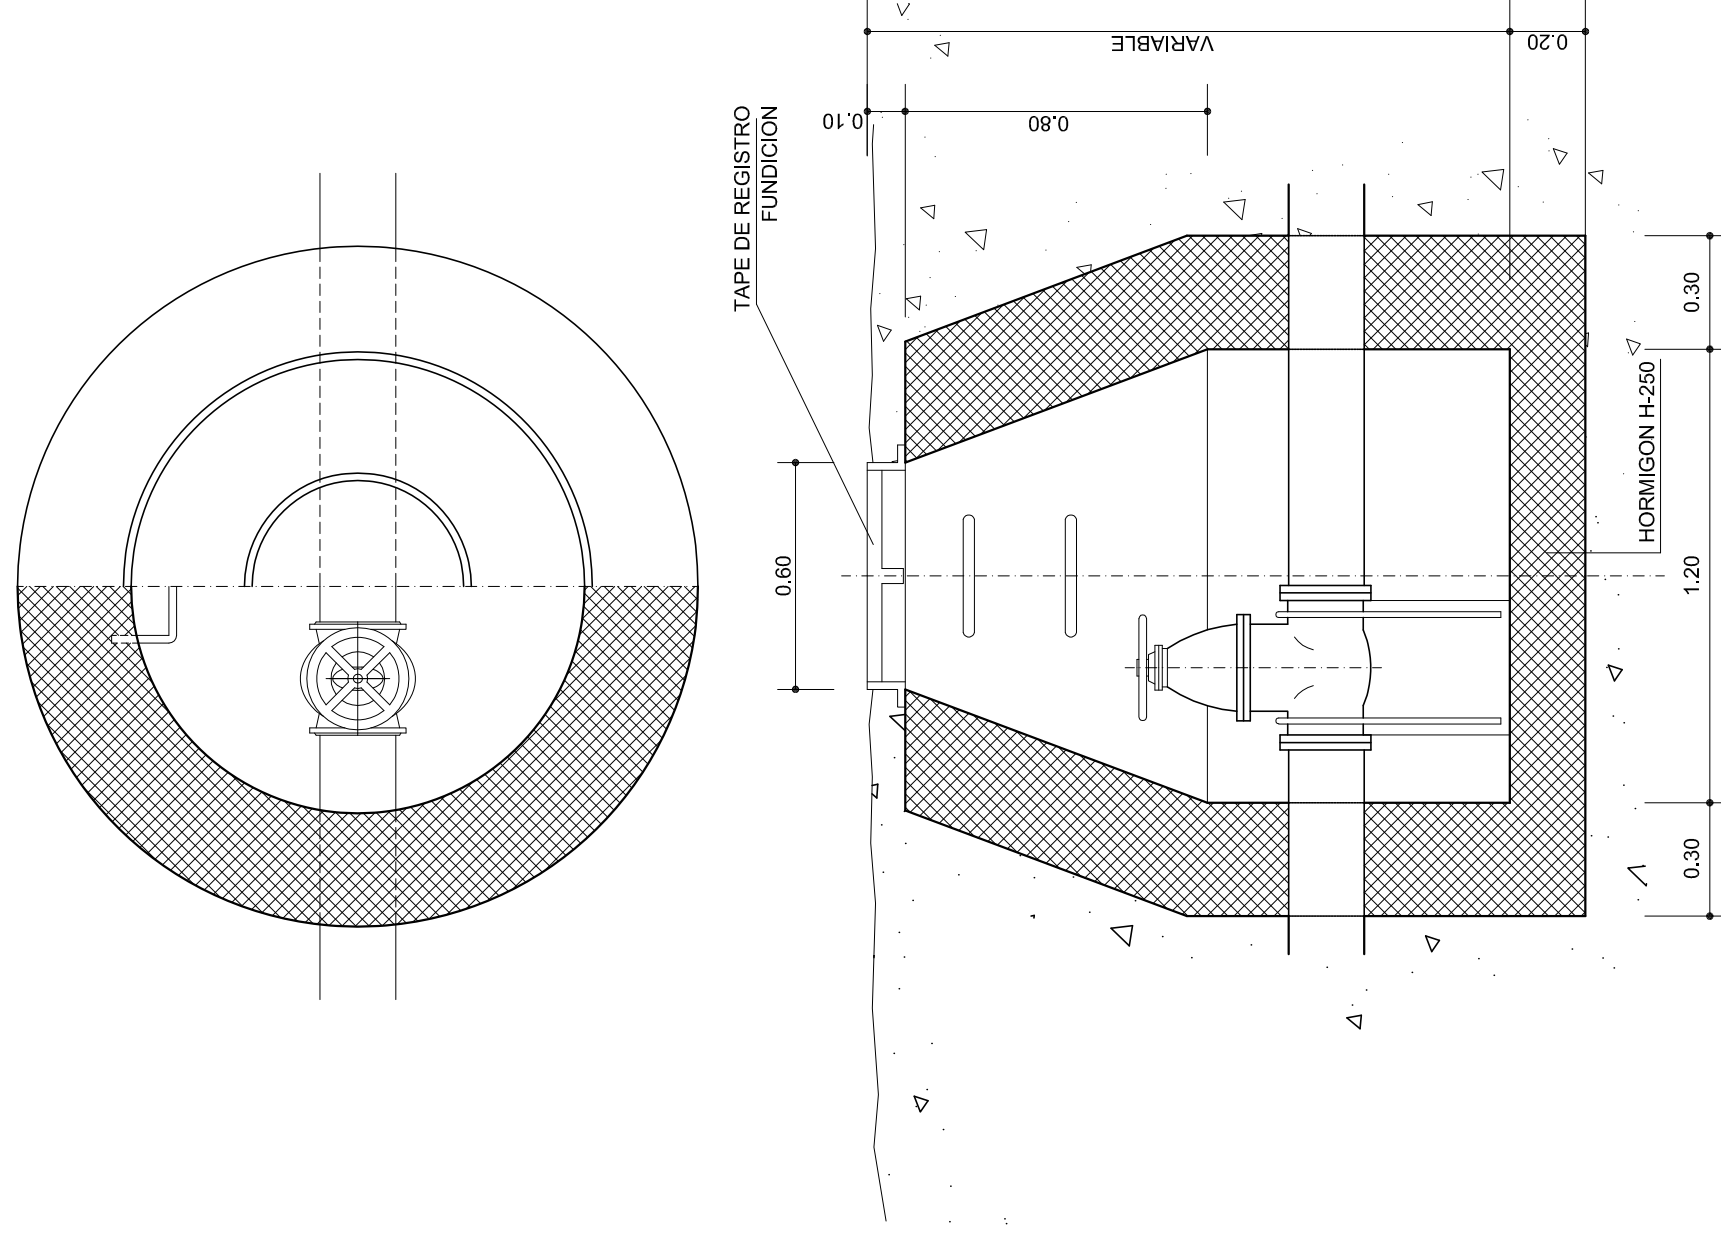

Nudo tipo


ESCALA: 1/25

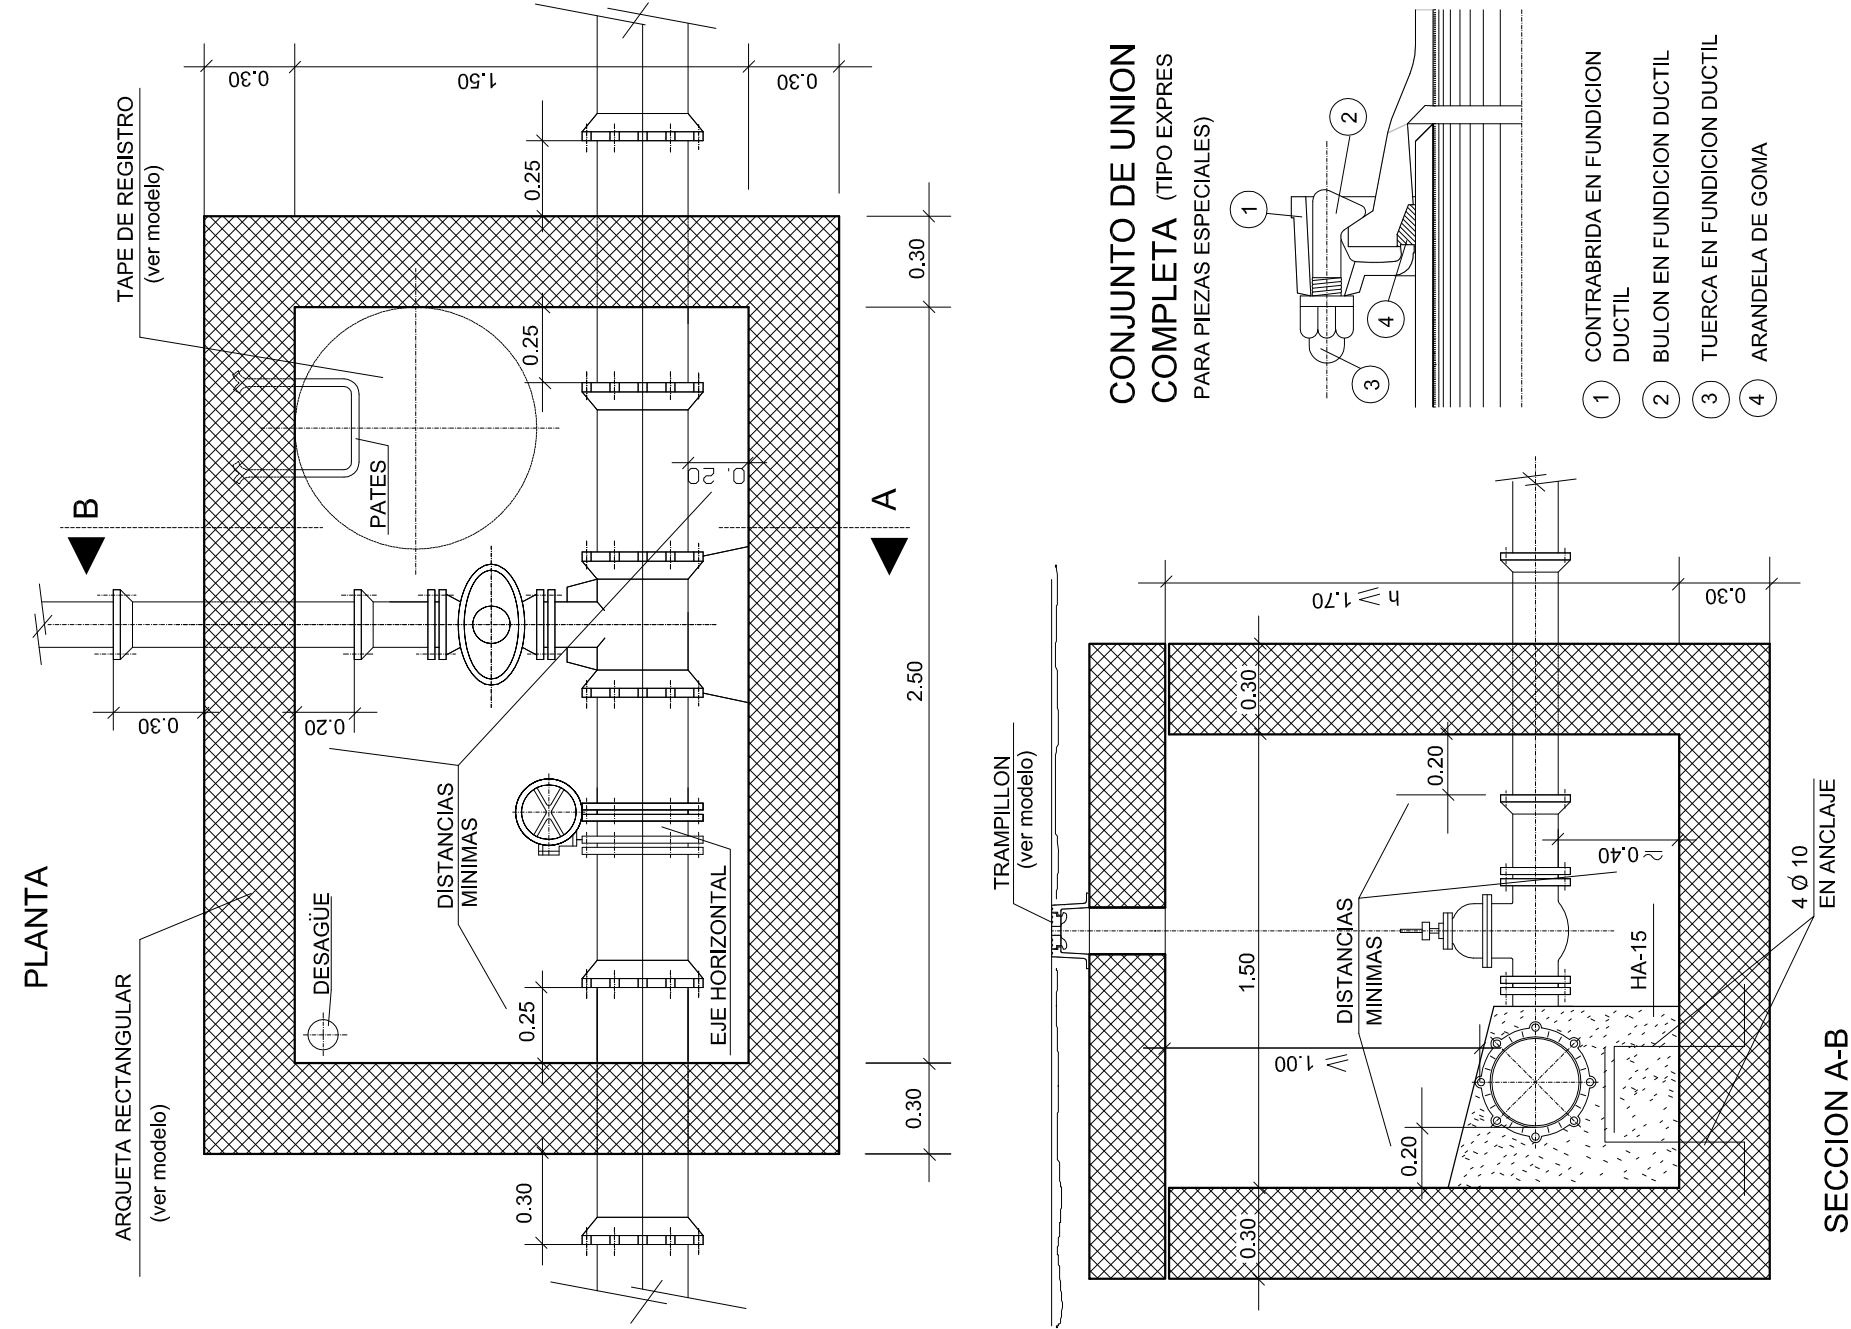


Marco circular y Tapa Ø60

PLANTA TALLA
ESCALA 1:10

NORMA EN-124/CLASE D-400
CALIDAD EN-1563
MATERIAL EN-GJS-500-7

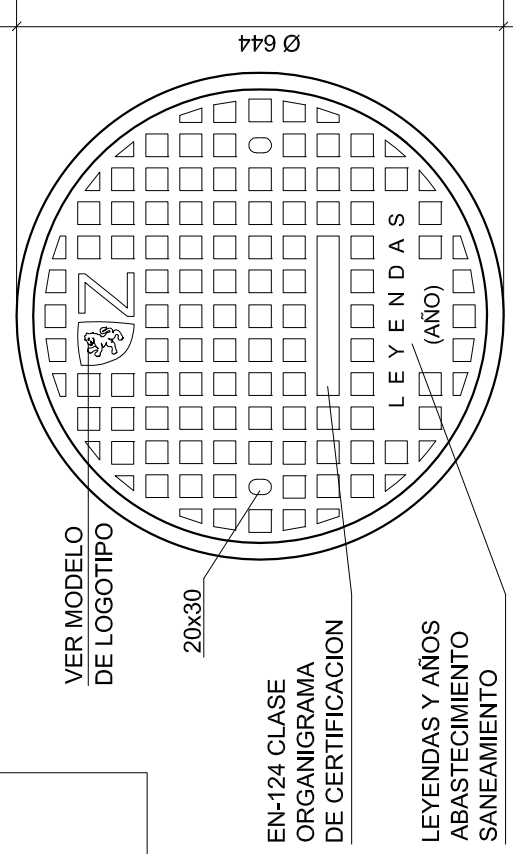


PLANTA MARCO
ESCALA 1:10

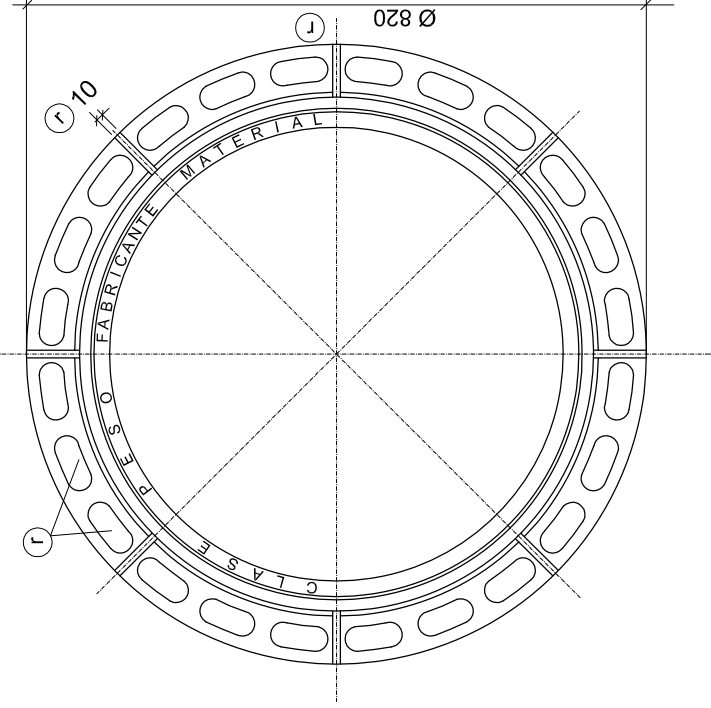

NOTA:
-TODAS
r = P

PESO MINIMO TAPA	58Kg.
PESO MINIMO MARCO	42Kg.
CARGA ROTURA	40.-Tm.


SECCION TAPA MARCO

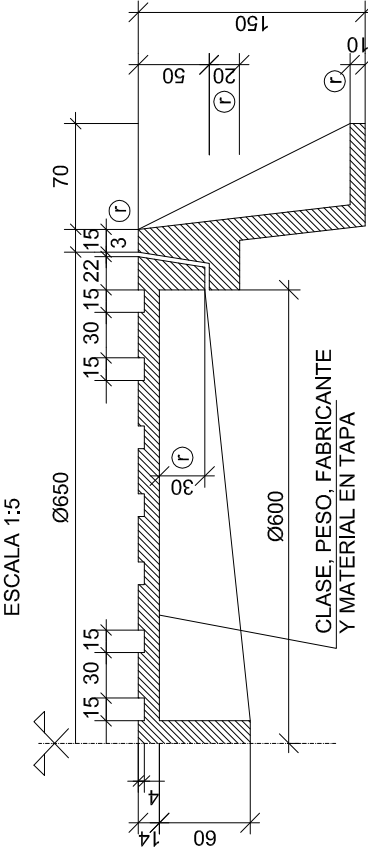

ESCALA: 1/30


Arqueta de registro rectangular

ESCALA: 1/50

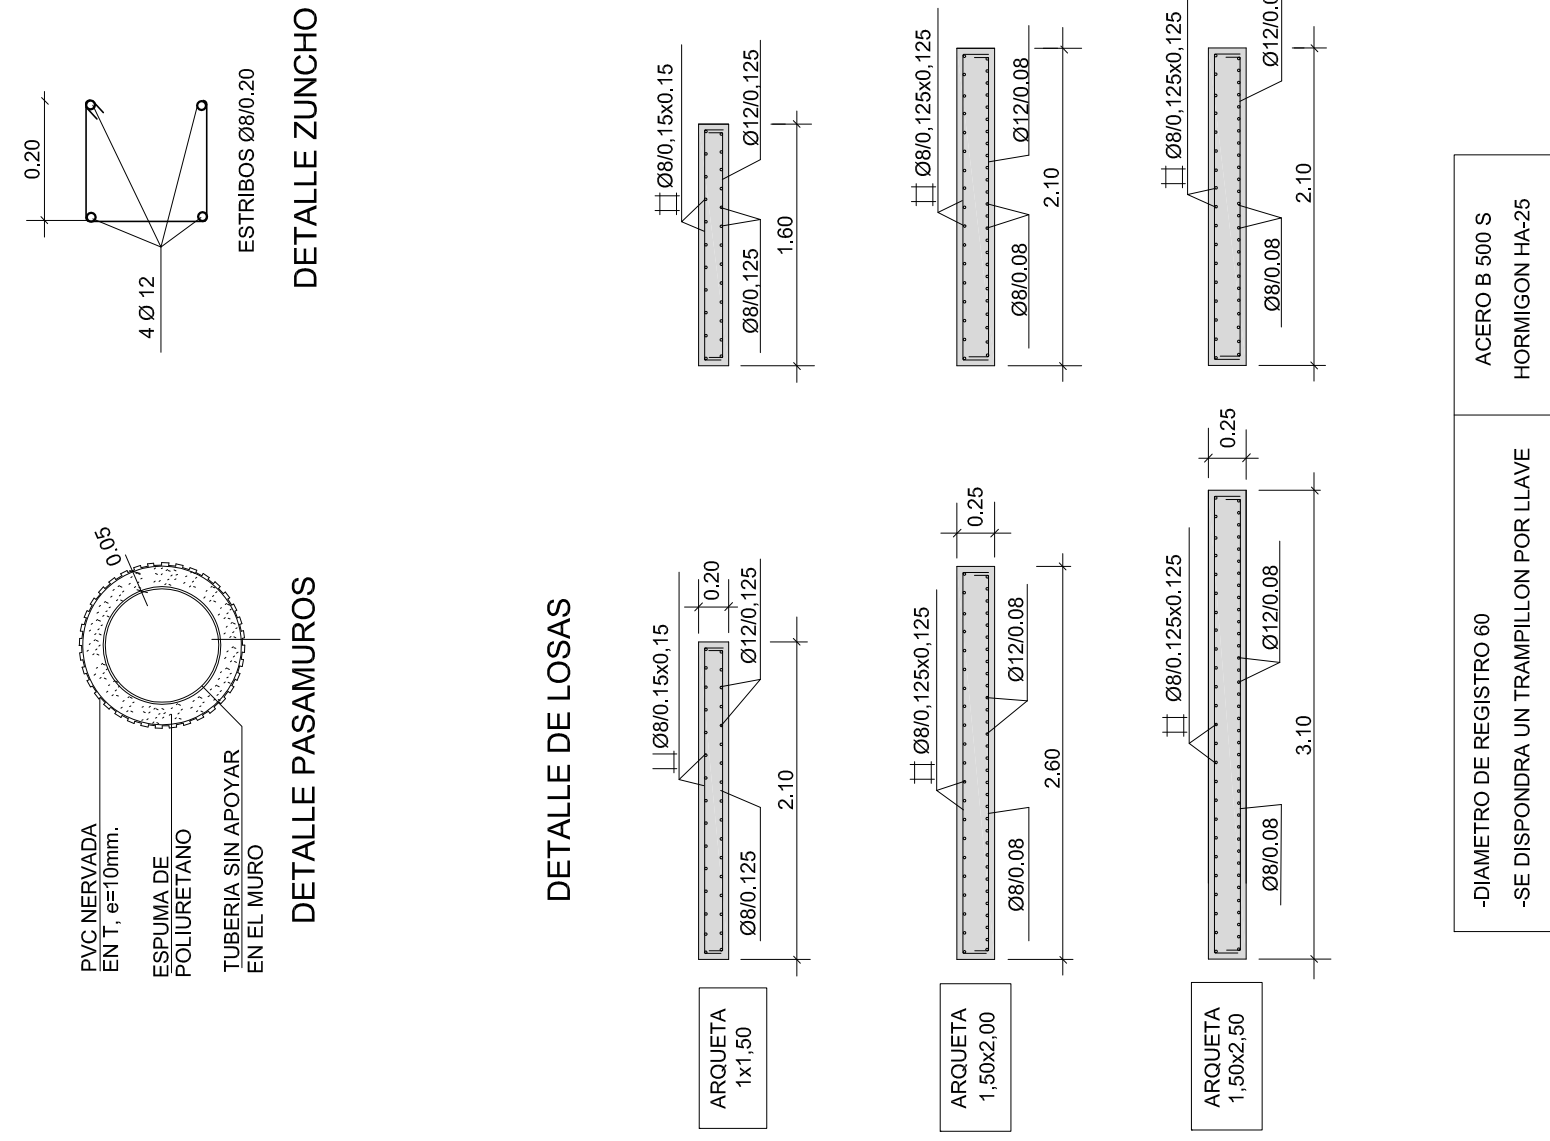

Boca de riego

Detalle de instalación ESCALA: 1/20

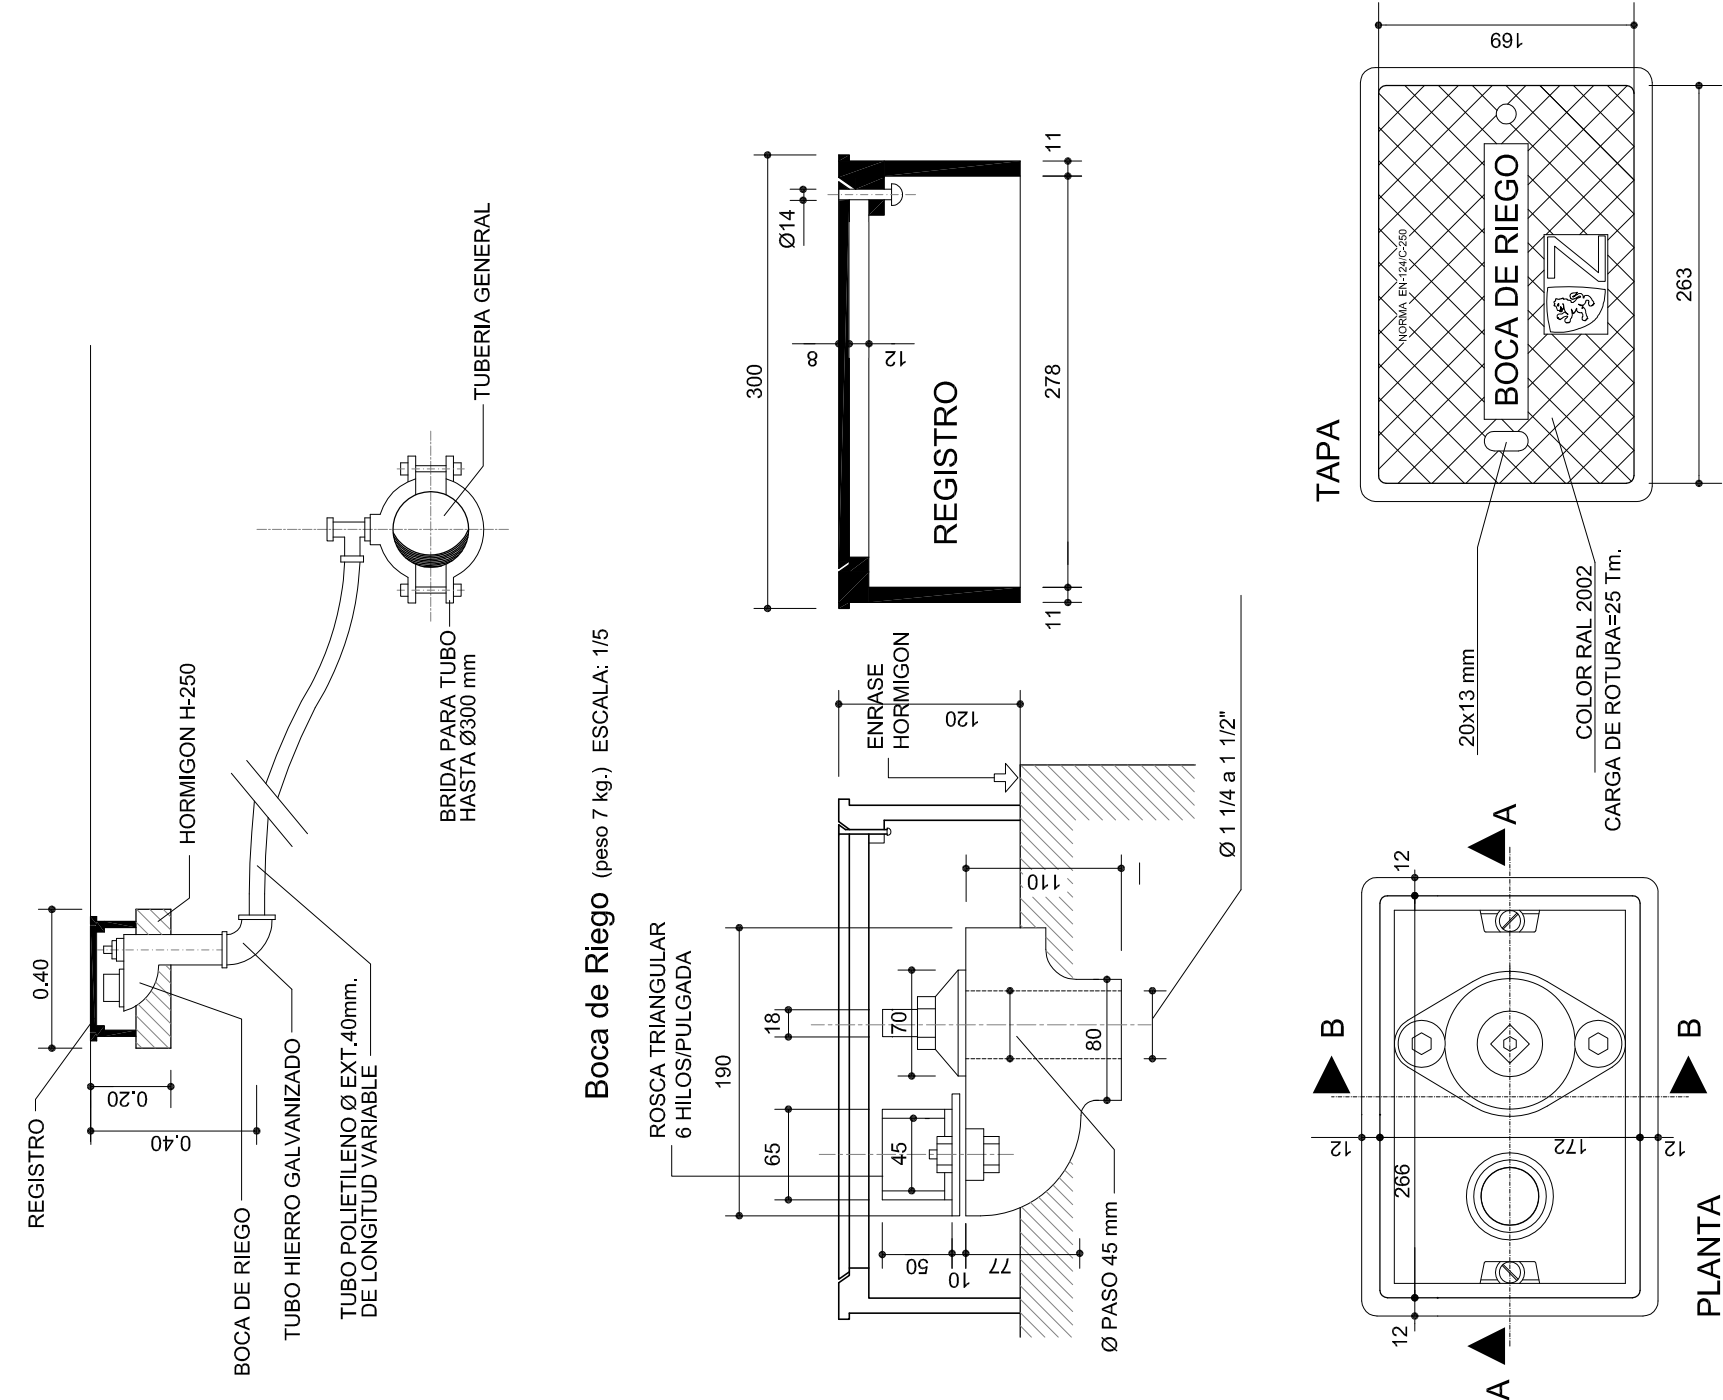

Hidrante

