PERFIL LONGITUDINAL VIAL "A" (tramo inicial)

ESCALA H:1/1.000 V:1/100

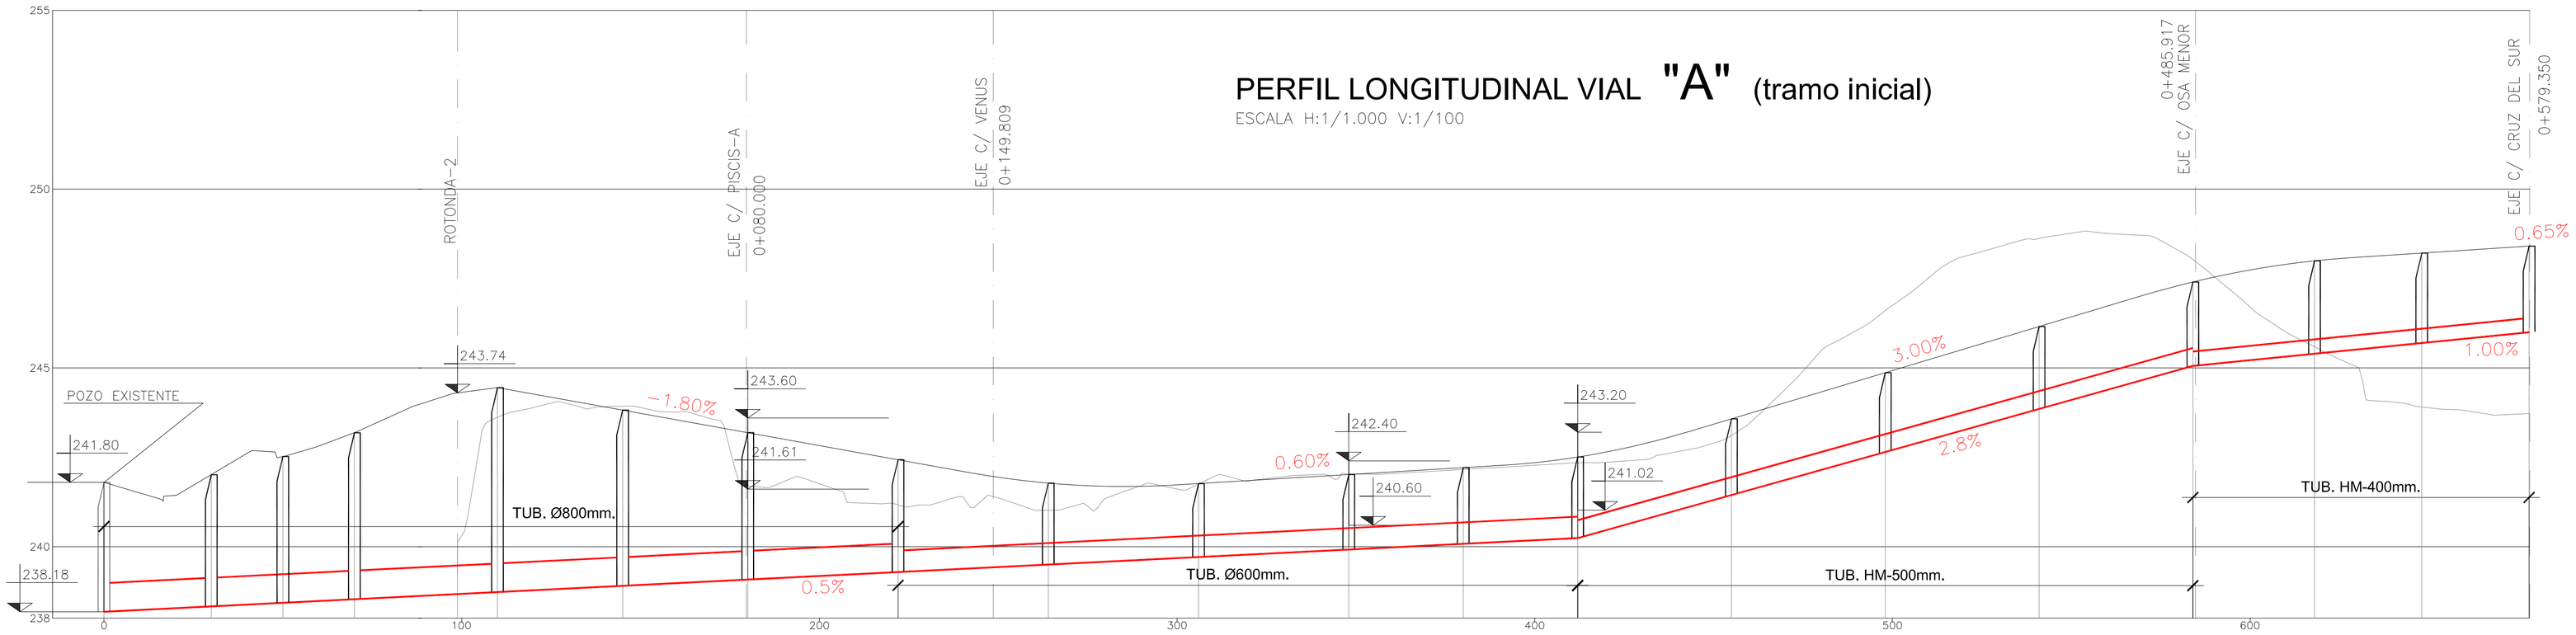

Cotas terreno / Rasante	241,80 / 238,18	242,01 / 238,33	242,52 / 238,43	243,18 / 238,53	244,44 / 238,73	243,81 / 238,90	243,18 / 239,08	242,43 / 239,29	241,77 / 239,50	241,76 / 239,71	242,01 / 239,92	242,20 / 240,08	242,50 / 240,24	243,57 / 241,44	244,86 / 242,65	246,15 / 243,85	247,40 / 245,05	247,99 / 245,39	248,20 / 245,69	248,40 / 245,99
Distancia Parcial	00.00	30.00	20.00	40.00	40.00	35.00	35.00	42.00	42.00	42.00	42.00	32.00	32.00	43.00	43.00	43.00	43.00	34.00	30.00	30.00
Distancia Acumulada	0.000	30.00	50.00	70.00	110.00	145.00	180.00	222.00	264.00	306.00	348.00	380.00	412.00	455.00	498.00	541.00	584.00	618.00	648.00	678.00
Cotas terreno / Rasante	2,41 / 2,41	3,68 / 3,68	4,09 / 4,09	4,66 / 4,66	5,72 / 5,72	4,91 / 4,91	4,10 / 4,10	3,14 / 3,14	2,27 / 2,27	2,05 / 2,05	2,09 / 2,09	2,12 / 2,12	2,26 / 2,26	2,13 / 2,13	2,21 / 2,21	2,30 / 2,30	2,35 / 2,35	2,60 / 2,60	2,51 / 2,51	2,41 / 2,41

POZO P-1 P-2 P-2' P-3 P-4 P-5 P-6 P-7 P-8 P-9 P-10 P-11 P-12 P-13 P-14 P-15 P-16 P-17 P-18 P-19

PERFIL LONGITUDINAL VIAL "A" (tramo final)

ESCALA H:1/1.000 V:1/100

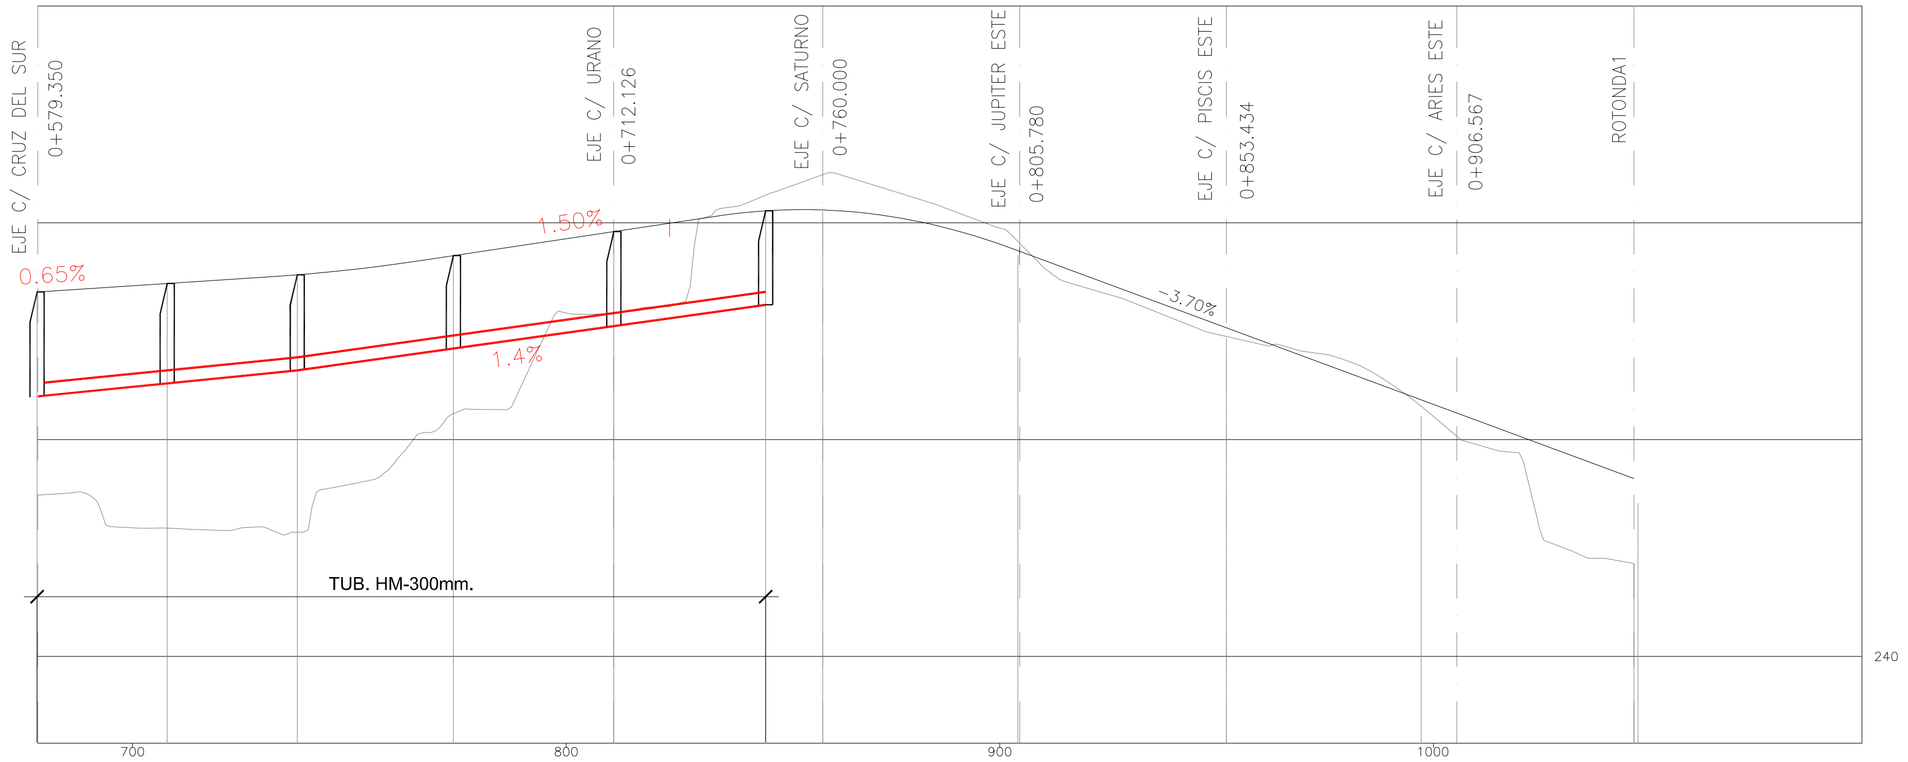

Cotas terreno / Rasante	248,40 / 245,99	248,60 / 246,29	248,79 / 246,59	249,24 / 247,10	249,79 / 247,61	250,27 / 248,10
Distancia Parcial	30.00	30.00	30.00	36.00	37.00	35.00
Distancia Acumulada	678.00	708.00	738.00	774.00	811.00	846.00

P-19 P-20 P-21 P-22 P-23 P-24

PROYECTO DE URBANIZACION

del Area de Intervención F-57-8

ENERO 2008

Zaragoza Vivienda

SOCIEDAD MUNICIPAL DE REHABILITACIÓN URBANA DE ZARAGOZA

NOTAS:

ARQUITECTURA–URBANISMO
Paseo Ruiseñores, 22
50006 ZARAGOZA

LIGNUM S.L.

LOS INGENIEROS DE CAMINOS, C. y P.,

J. ANTONIO ALONSO GARCIA FELIX ROYO MILLAN

LOS ARQUITECTOS,

MANUEL FERNANDEZ RAMIREZ HECTOR FERNANDEZ ELORZA

proyecto - red de alcantarillado

perfiles longitudinales
vial A

ESCALA:

plano PU.07 01.01

REF: F578-070101