

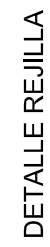


ESCALA 1/10


1. REJILLA ENRASADA CON EL PAVIMENTO CERCO Y REJILLA DE FUNDACION
2. HORMIGON EN MASA DE HM-15 DE RK, EN DADO ANCLAJE
3. MURO DE HORMIGON EN MASA DE 12cm. DE ESPESOR Y HM-15. DE RK.
4. SOLERA DE HORMIGON EN MASA DE 10 cm. DE ESPESOR Y HM-15. DE RK.

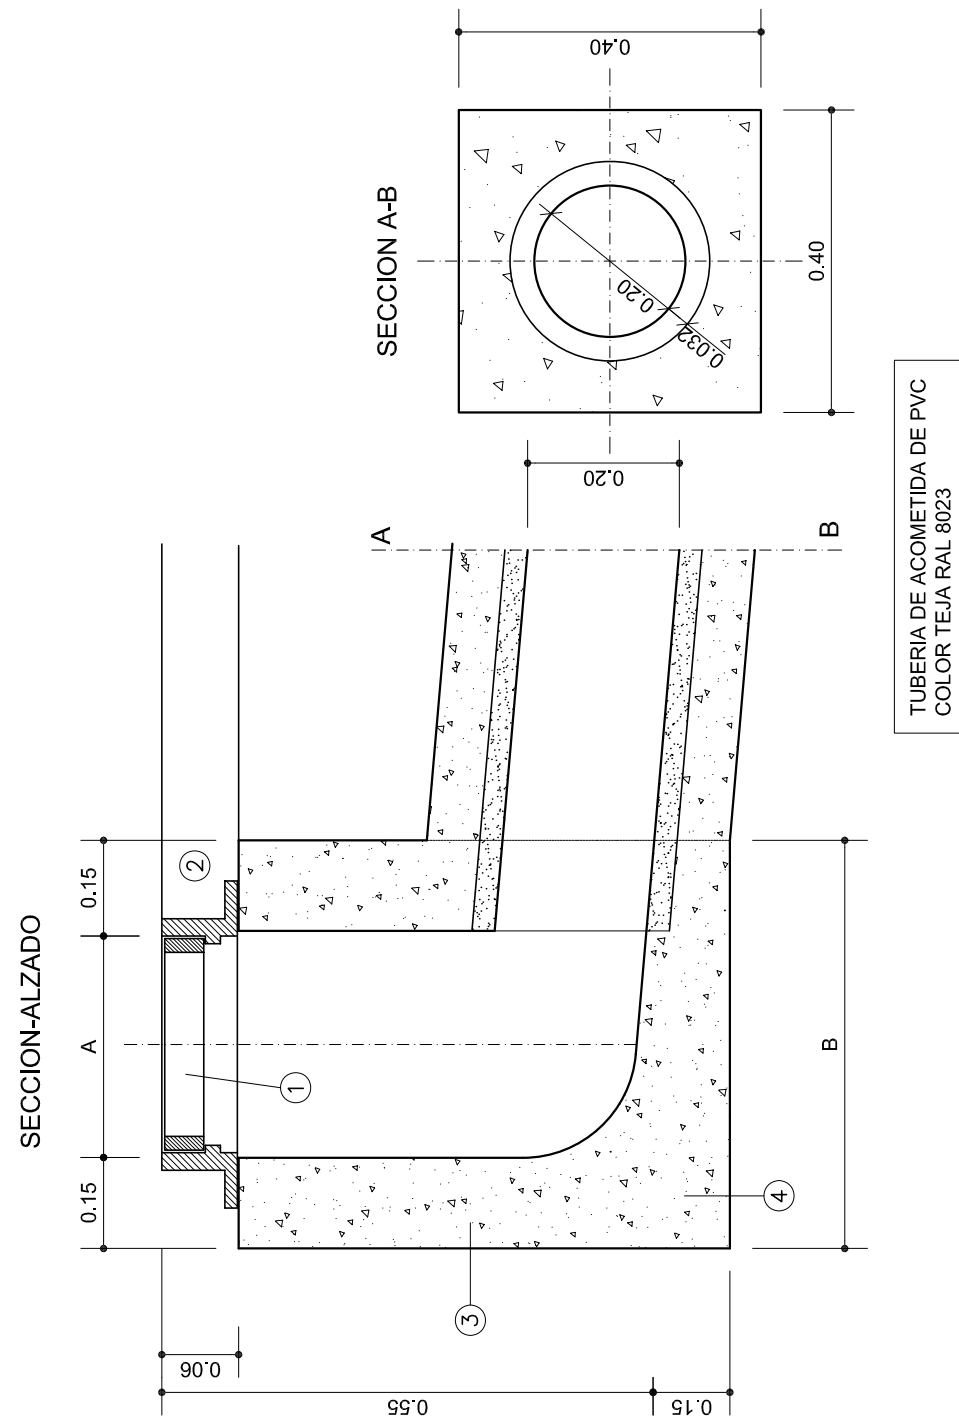

	SENCILLOS	DOBLES
PLANTA	A	0.32
	B	0.62
	C	0.86
	D	1.16

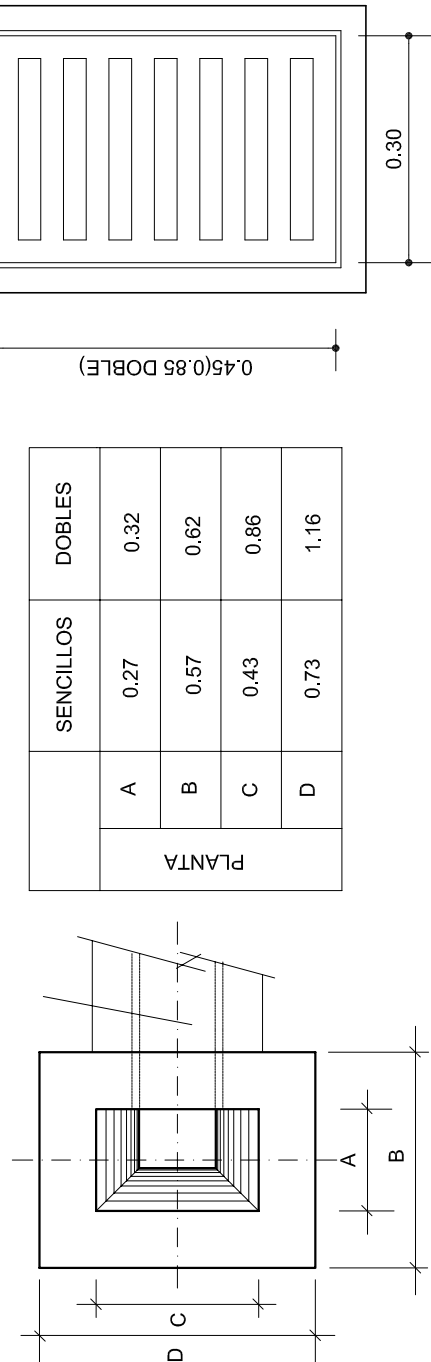

ESCALA 1/10

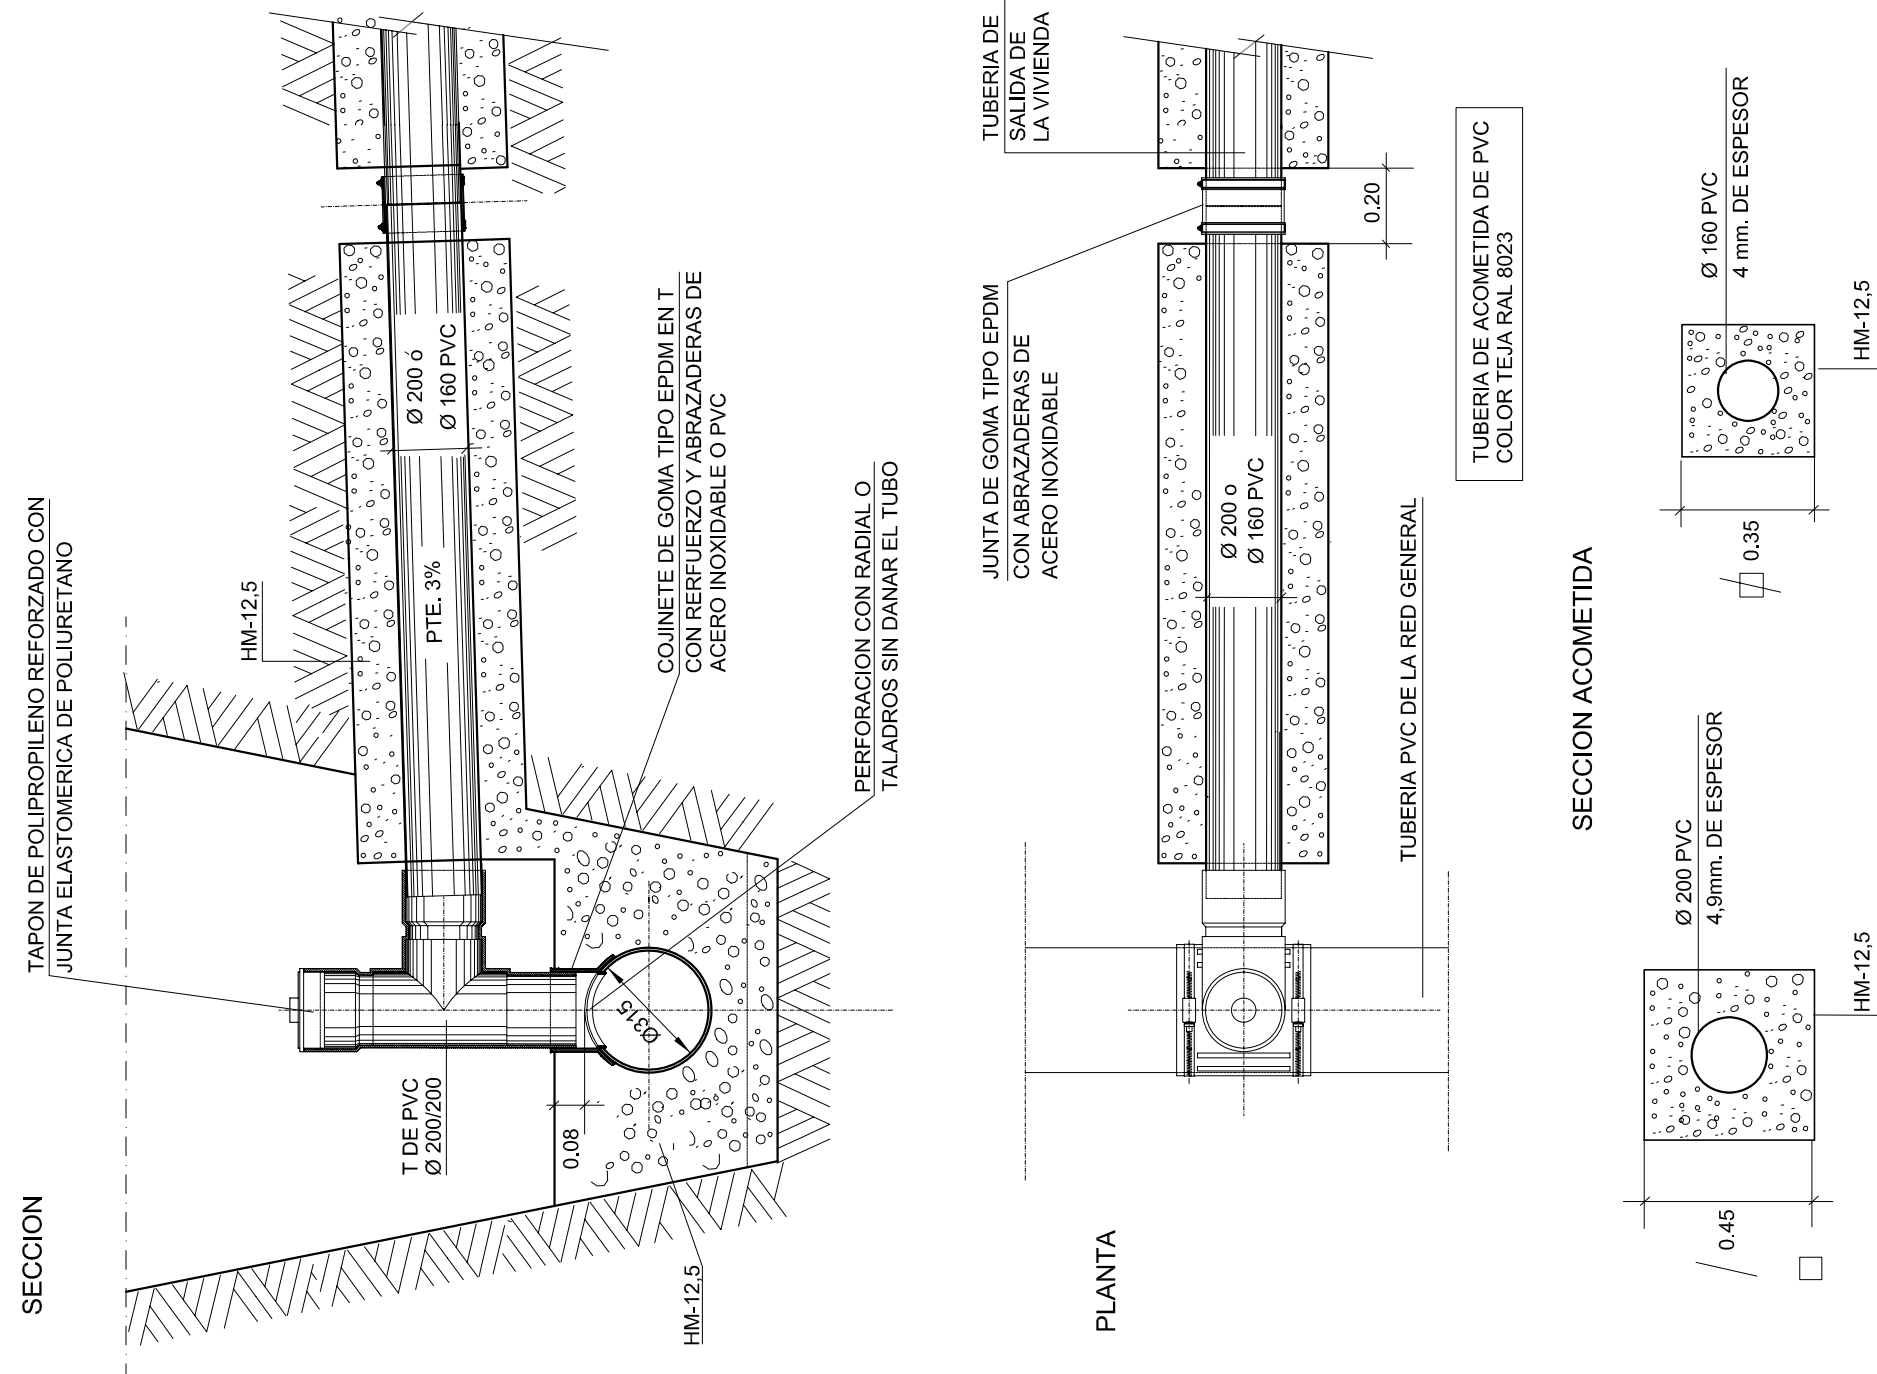

NOTAS:



PROYECTO DE URBANIZACION
del Area de Intervención F-57-8

Zaragoza
VIVIENDA

SOCIEDAD MUNICIPAL
DE REHABILITACION
URBANA DE ZARAGOZA

ARQUITECTURA—URBANISMO
Paseo Ruiseñores, 22
50006 ZARAGOZA

LOS INGENIEROS DE CAMINOS, C. y P.,

LOS ARQUITECTOS, Wendell

proyecto - red de alcantarillado
detalles constructivos (2)

VARIAS

ESCALA 1:25

