PLANTA CIMENTACION DEPOSITO

ESCALA: 1/50

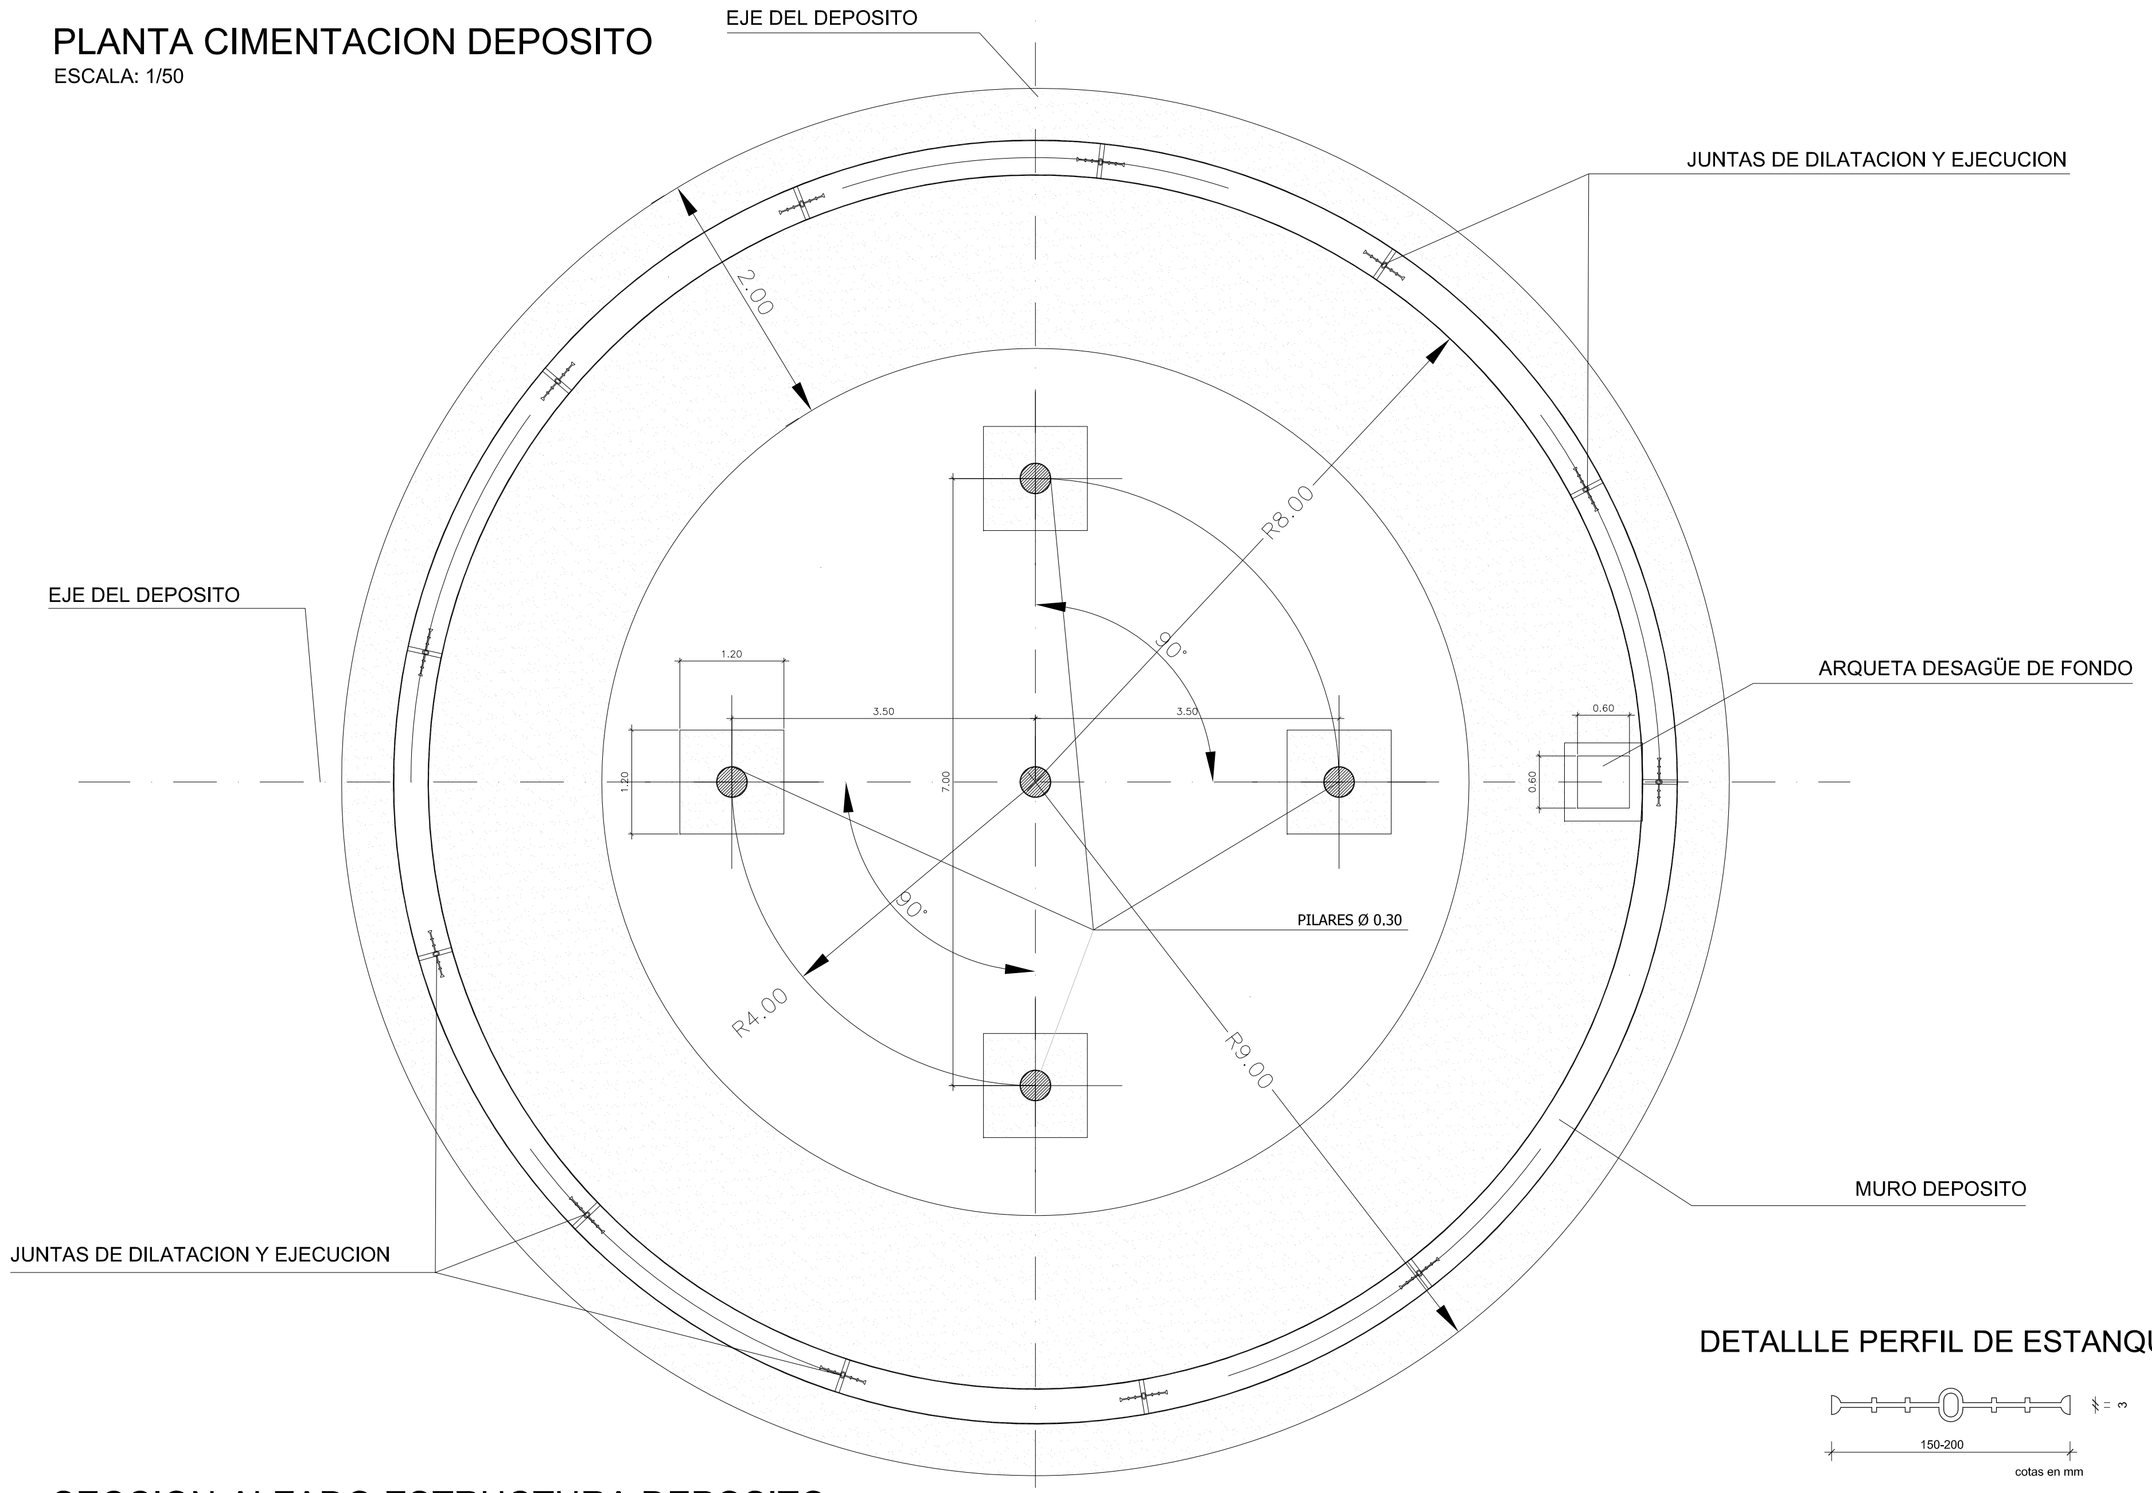

DISTRIBUCION ARMADURA EN SOLERA

ESCALA: 1/50

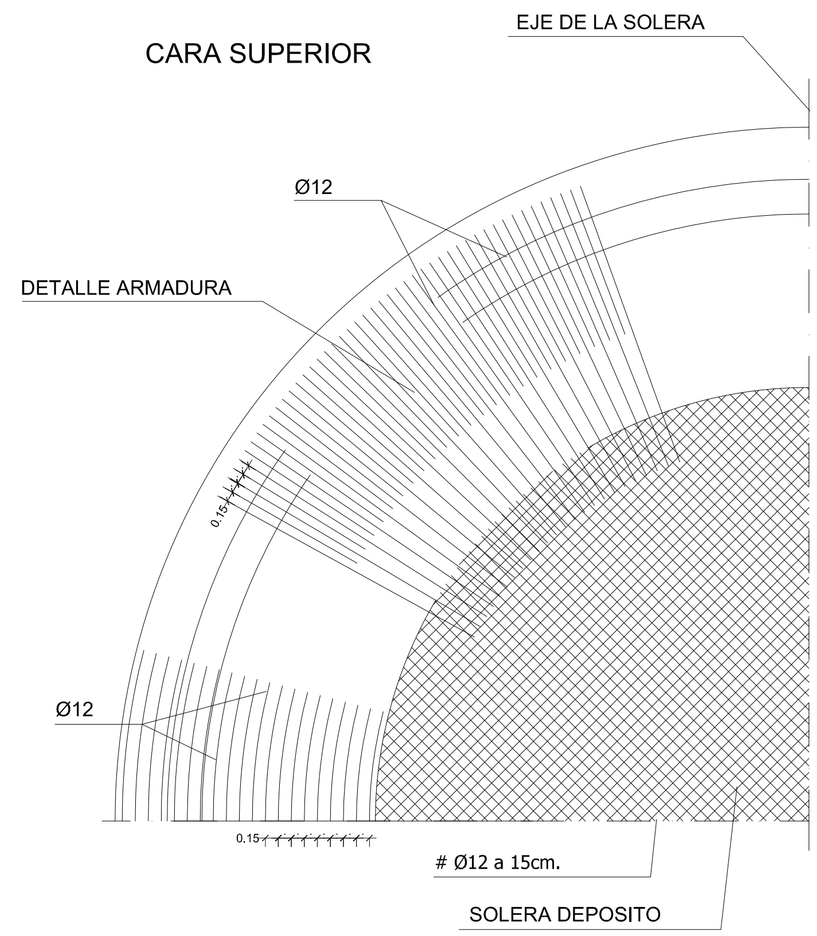

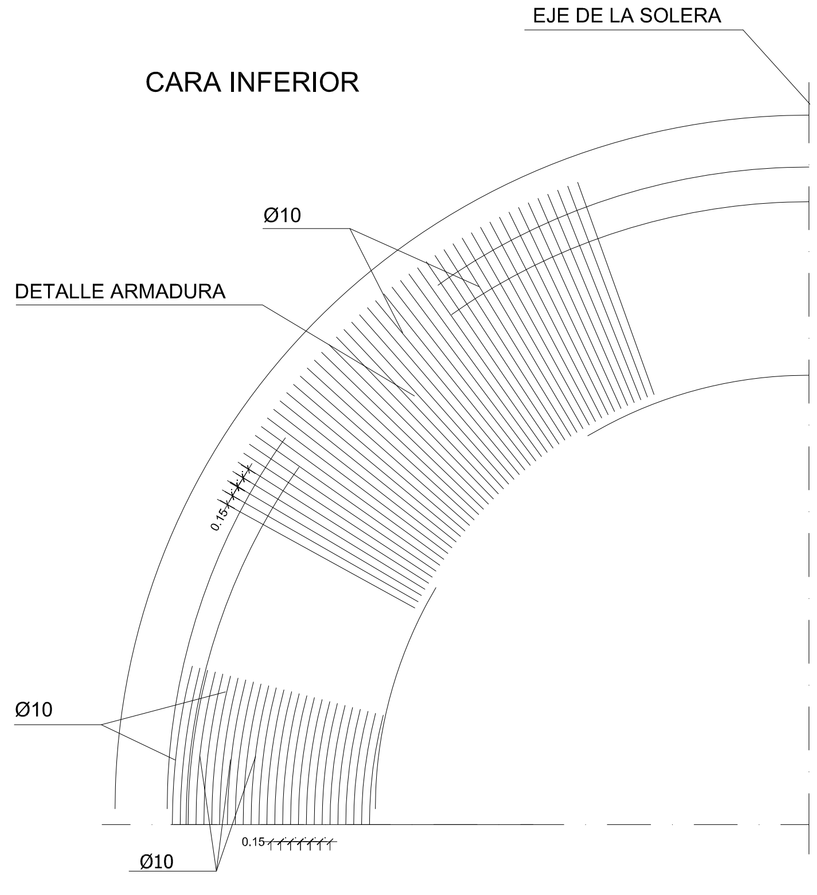

DETALLLE PERFIL DE ESTANQUIDAD

SECCION-ALZADO ESTRUCTURA DEPOSITO

ESCALA: 1/50

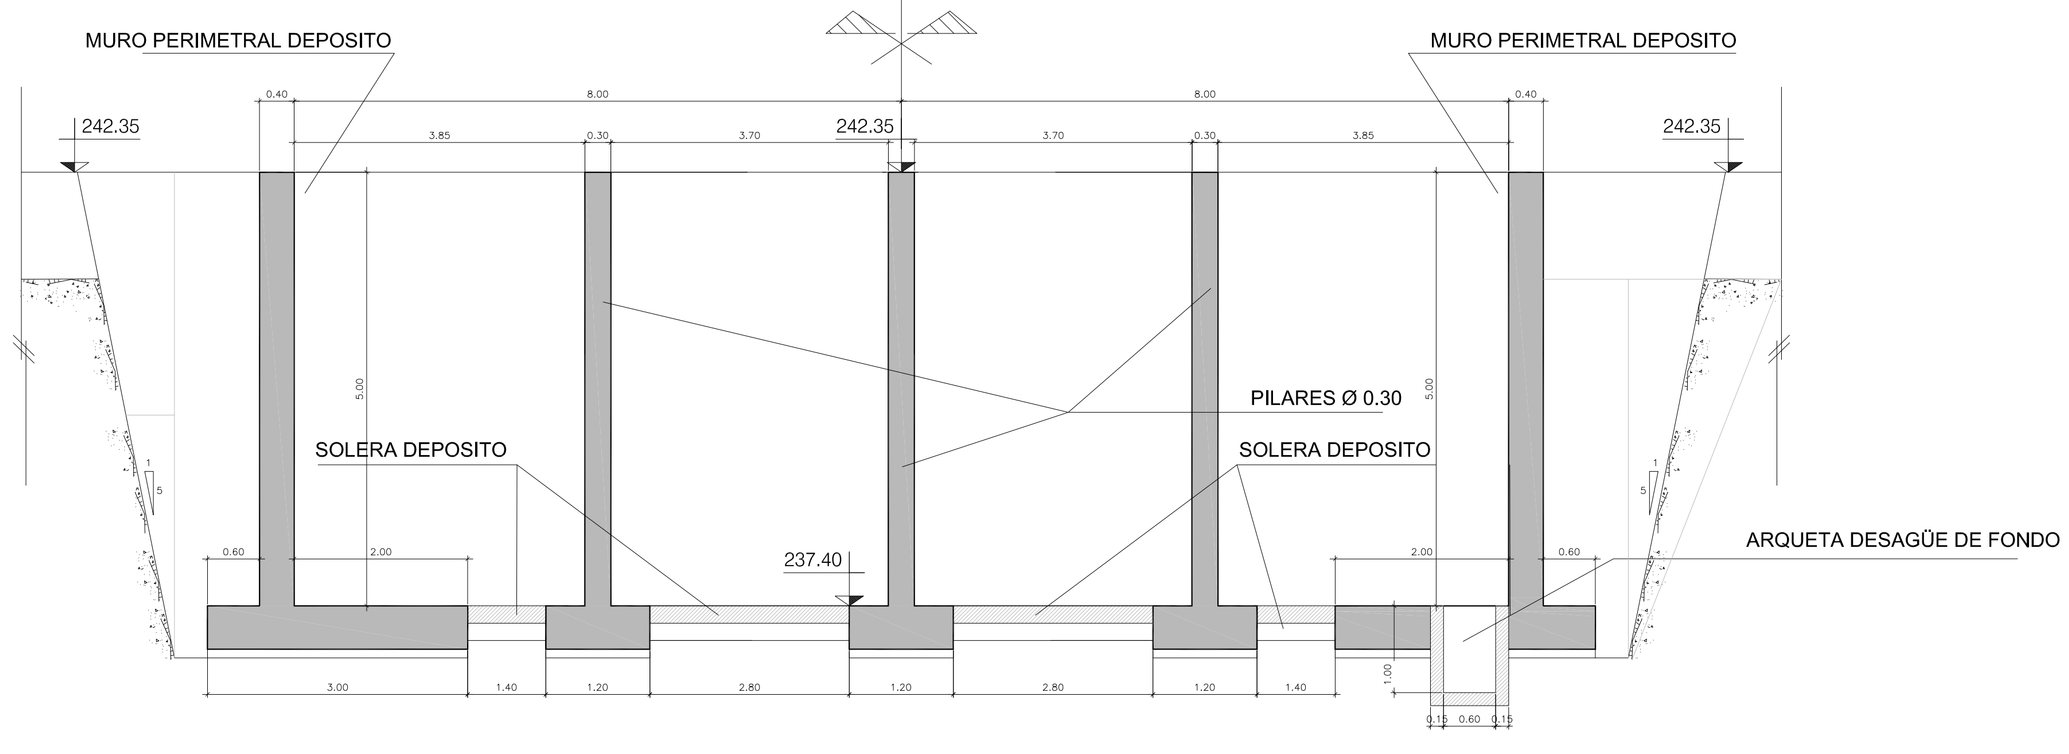

PROYECTO DE URBANIZACION

del Area de Intervención F-57-8

ENERO 2008

Zaragoza Vivienda

SOCIEDAD MUNICIPAL DE REHABILITACIÓN URBANA DE ZARAGOZA

NOTAS:

ARQUITECTURA--URBANISMO
Paseo Ruiseñores, 22
50006 ZARAGOZA
LIGNUM S.L.

LOS INGENIEROS DE CAMINOS, C. y P.,
J. ANTONIO ALONSO GARCIA
FELIX ROYO MILLAN

LOS ARQUITECTOS,
MANUEL FERNANDEZ RAMIREZ
HECTOR FERNANDEZ ELORZA

proyecto - depósito de laminación

cimentación
detalles estructura (1)

ESCALA: 1/50

plano PU.07 05.02 m

REF: F578-070502m