PLANTA LOSA DE CUBRICION

ESCALA: 1/50

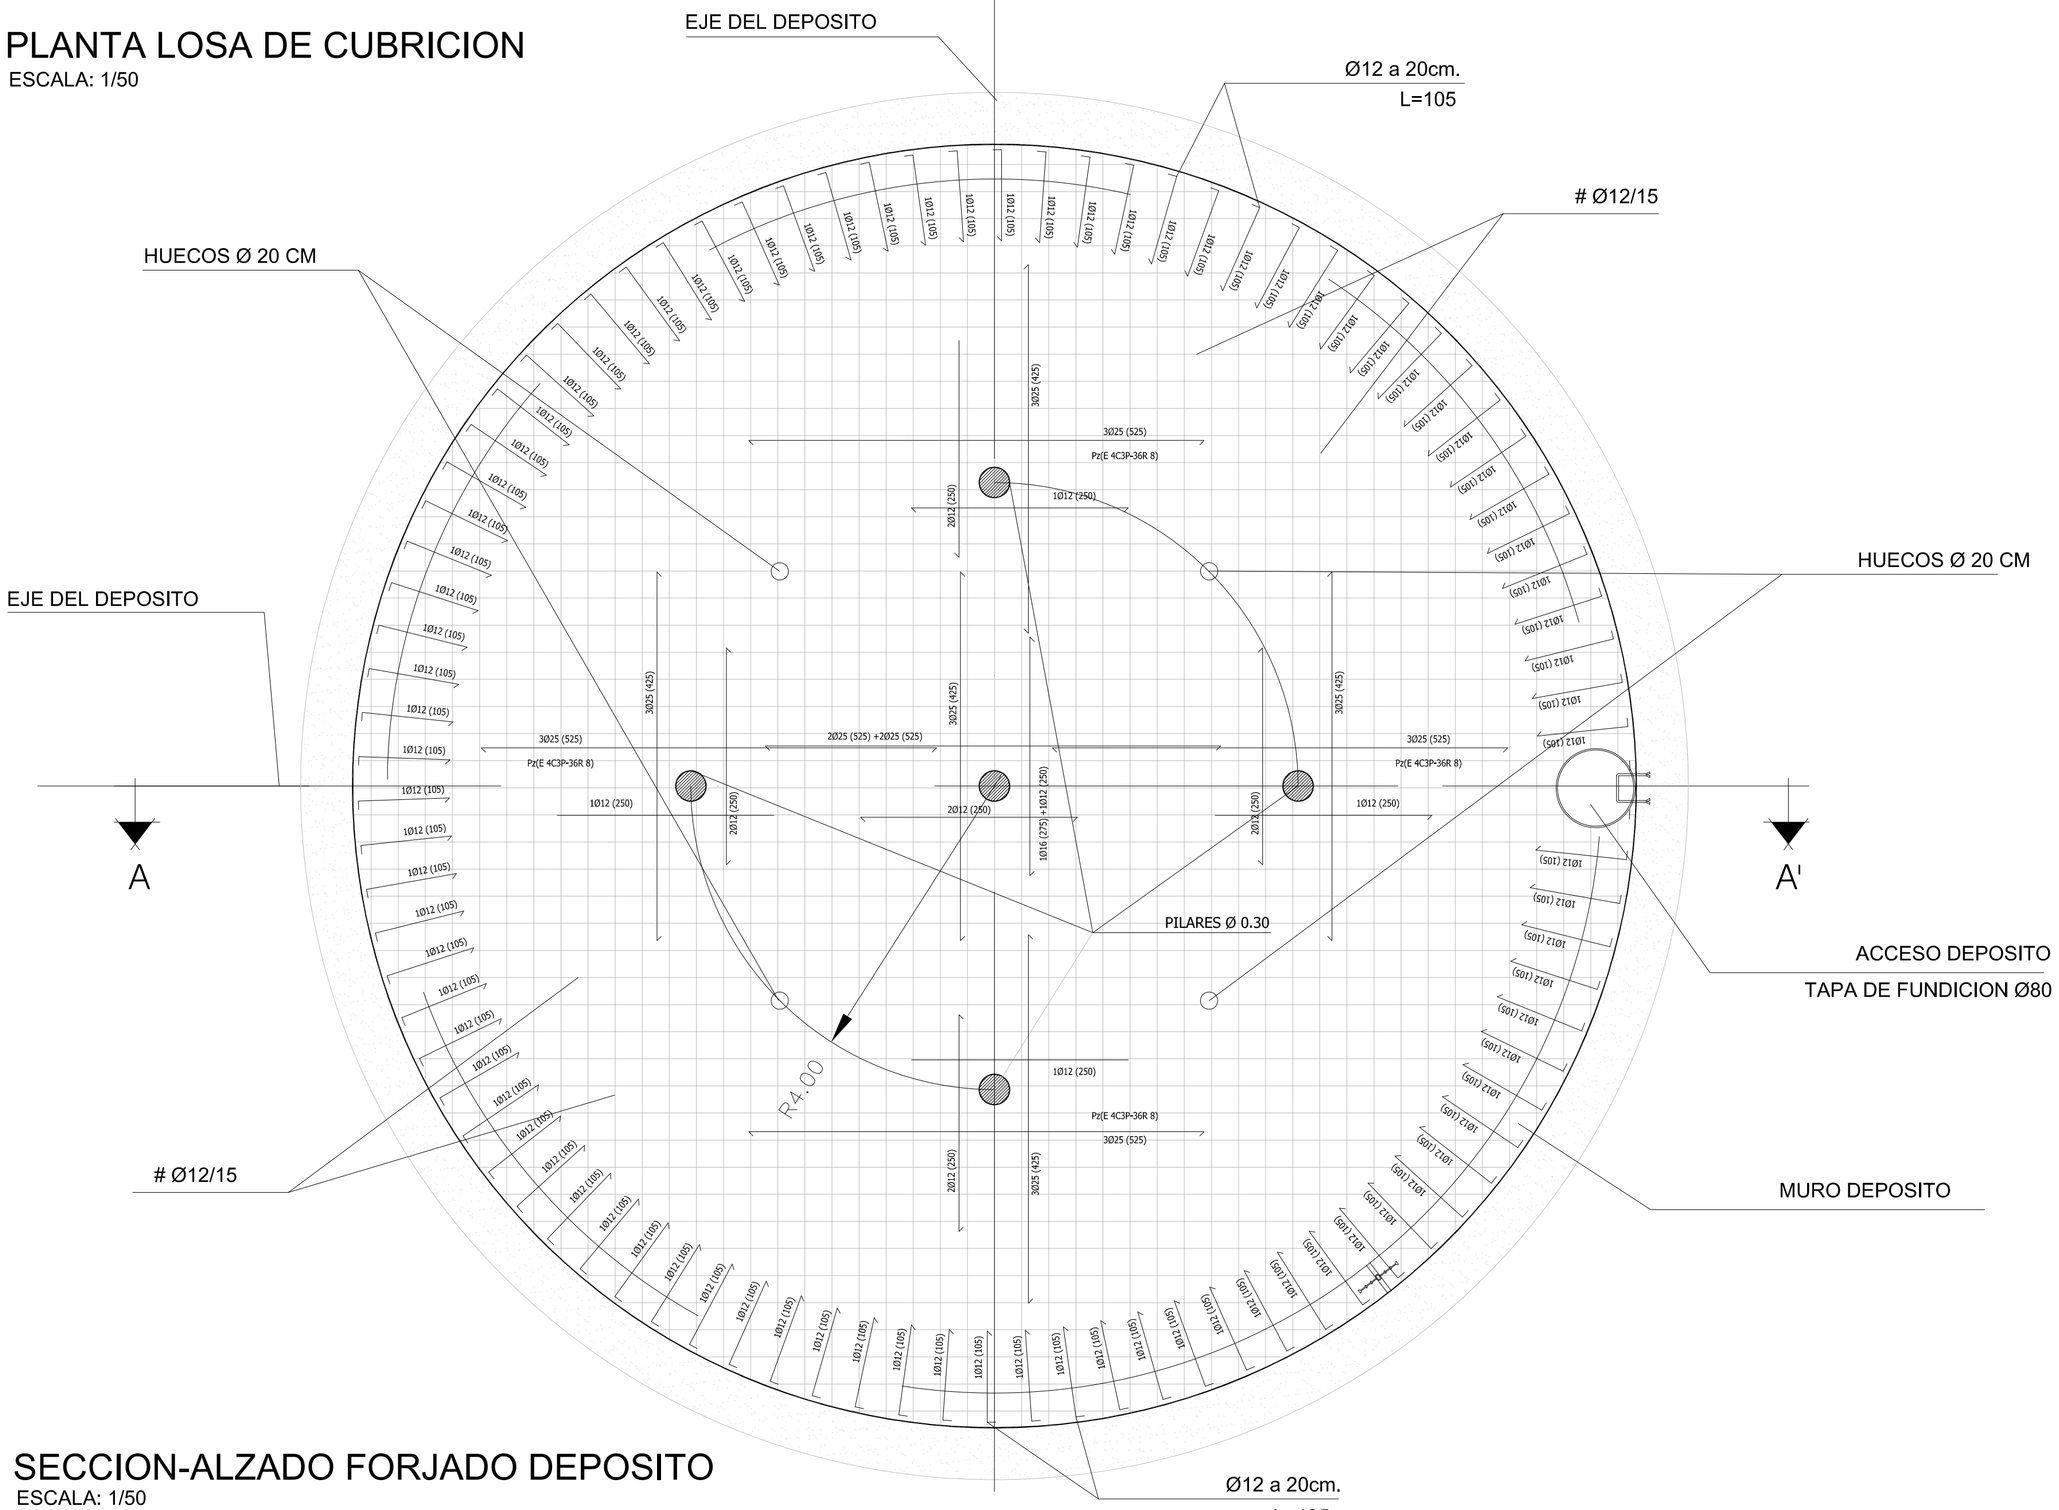

ENLACE EN CORONACION DE MURO CON LOSA MACIZA

ESCALA 1/20

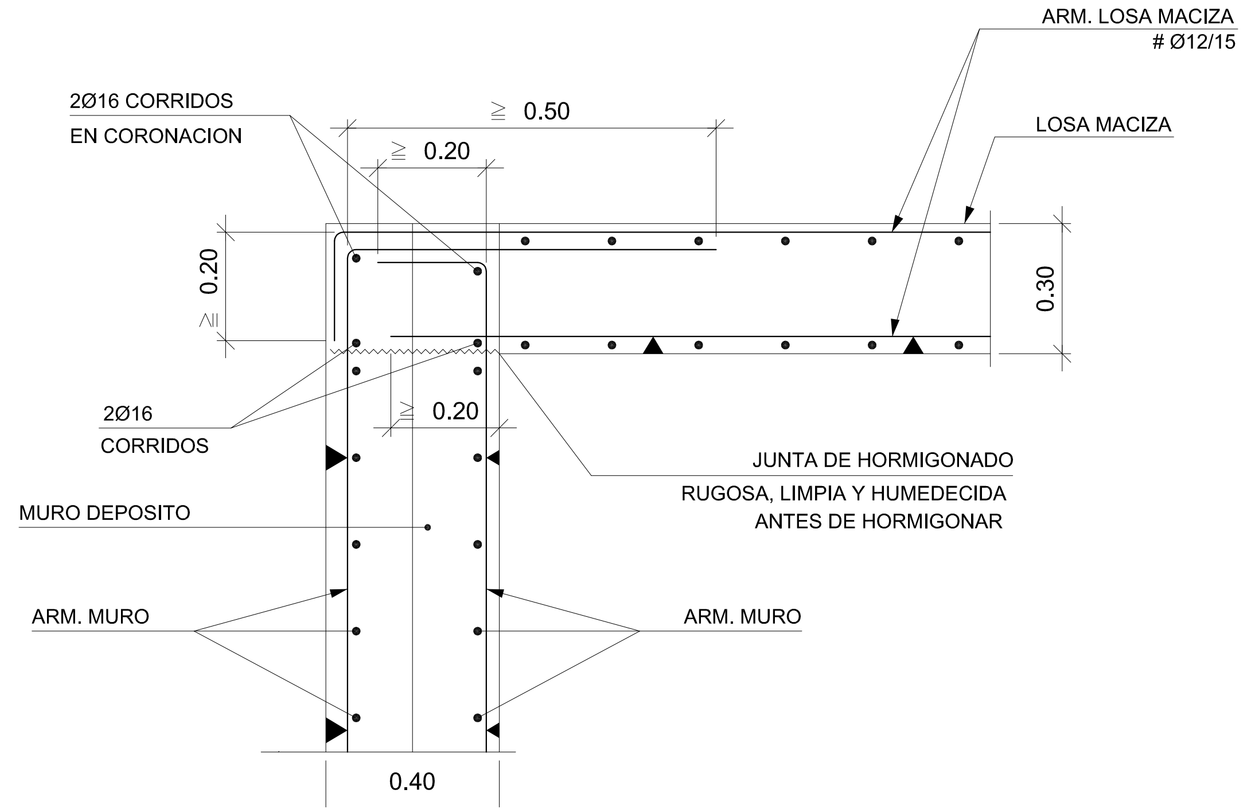

SECCION-ALZADO FORJADO DEPOSITO

ESCALA: 1/50

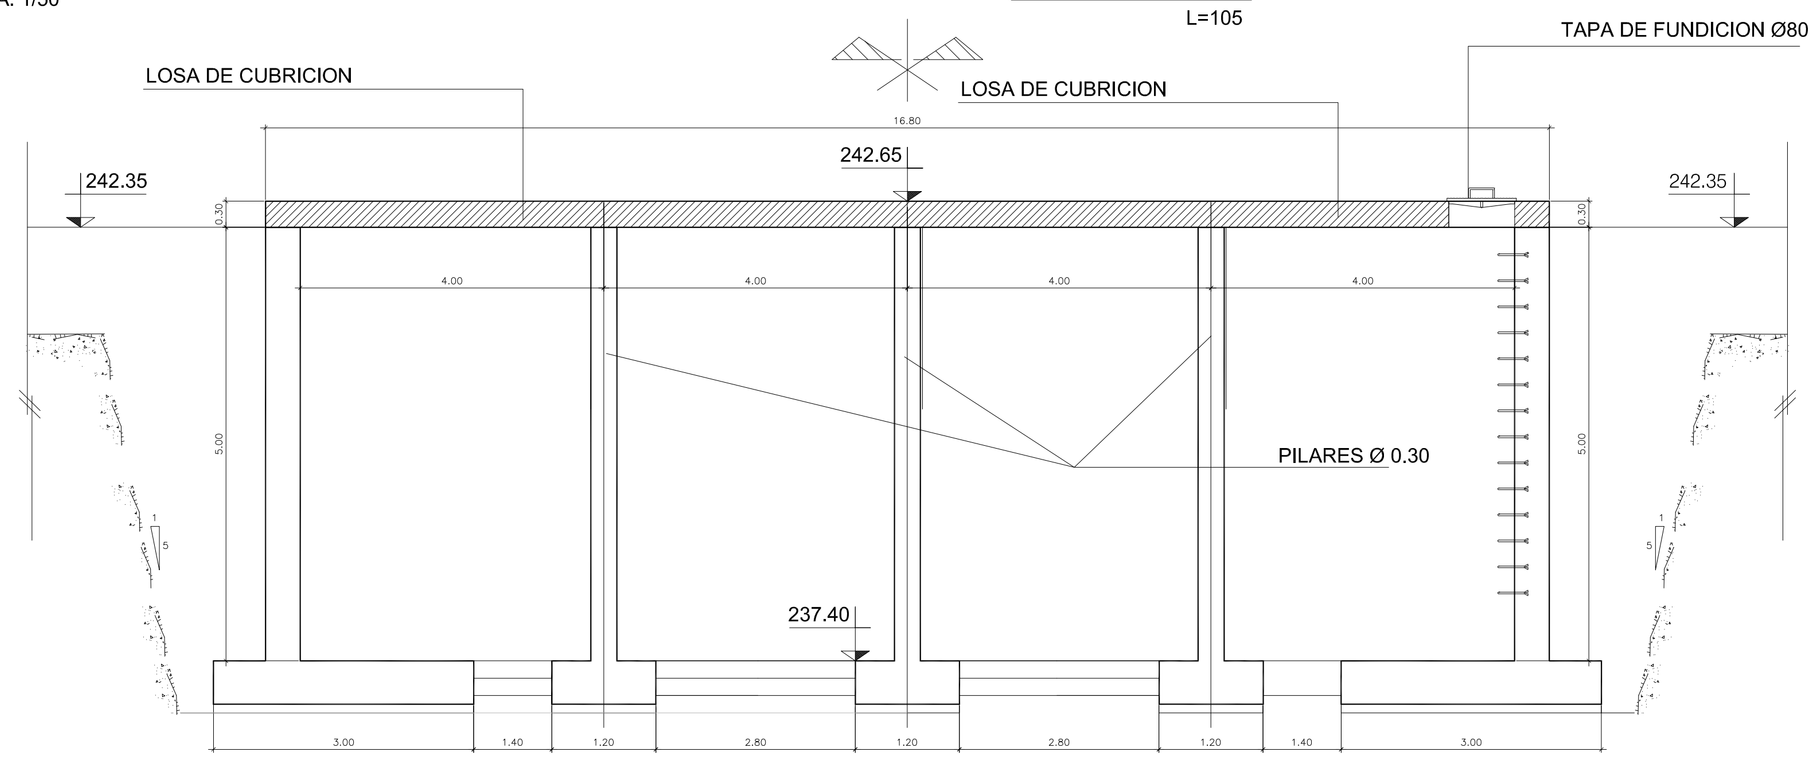

PROYECTO DE URBANIZACION

del Area de Intervención F-57-8

ENERO 2008

Zaragoza Vivienda

SOCIEDAD MUNICIPAL DE REHABILITACION URBANA DE ZARAGOZA

NOTAS:

ARQUITECTURA–URBANISMO
Paseo Ruiseñores, 22
50006 ZARAGOZA
LIGNUM S.L.

LOS INGENIEROS DE CAMINOS, C. y P.,
J. ANTONIO ALONSO GARCIA
FELIX ROYO MILLAN

LOS ARQUITECTOS,
MANUEL FERNANDEZ RAMIREZ
HECTOR FERNANDEZ ELORZA

proyecto - depósito de laminación

cubierta

detalles estructura (2)

ESCALA: 1/50

plano PU.07 05.03 m

REF: F578-070503m