DETALLE ESTRUCTURA. SECCION A-A'

ESCALA: 1/25

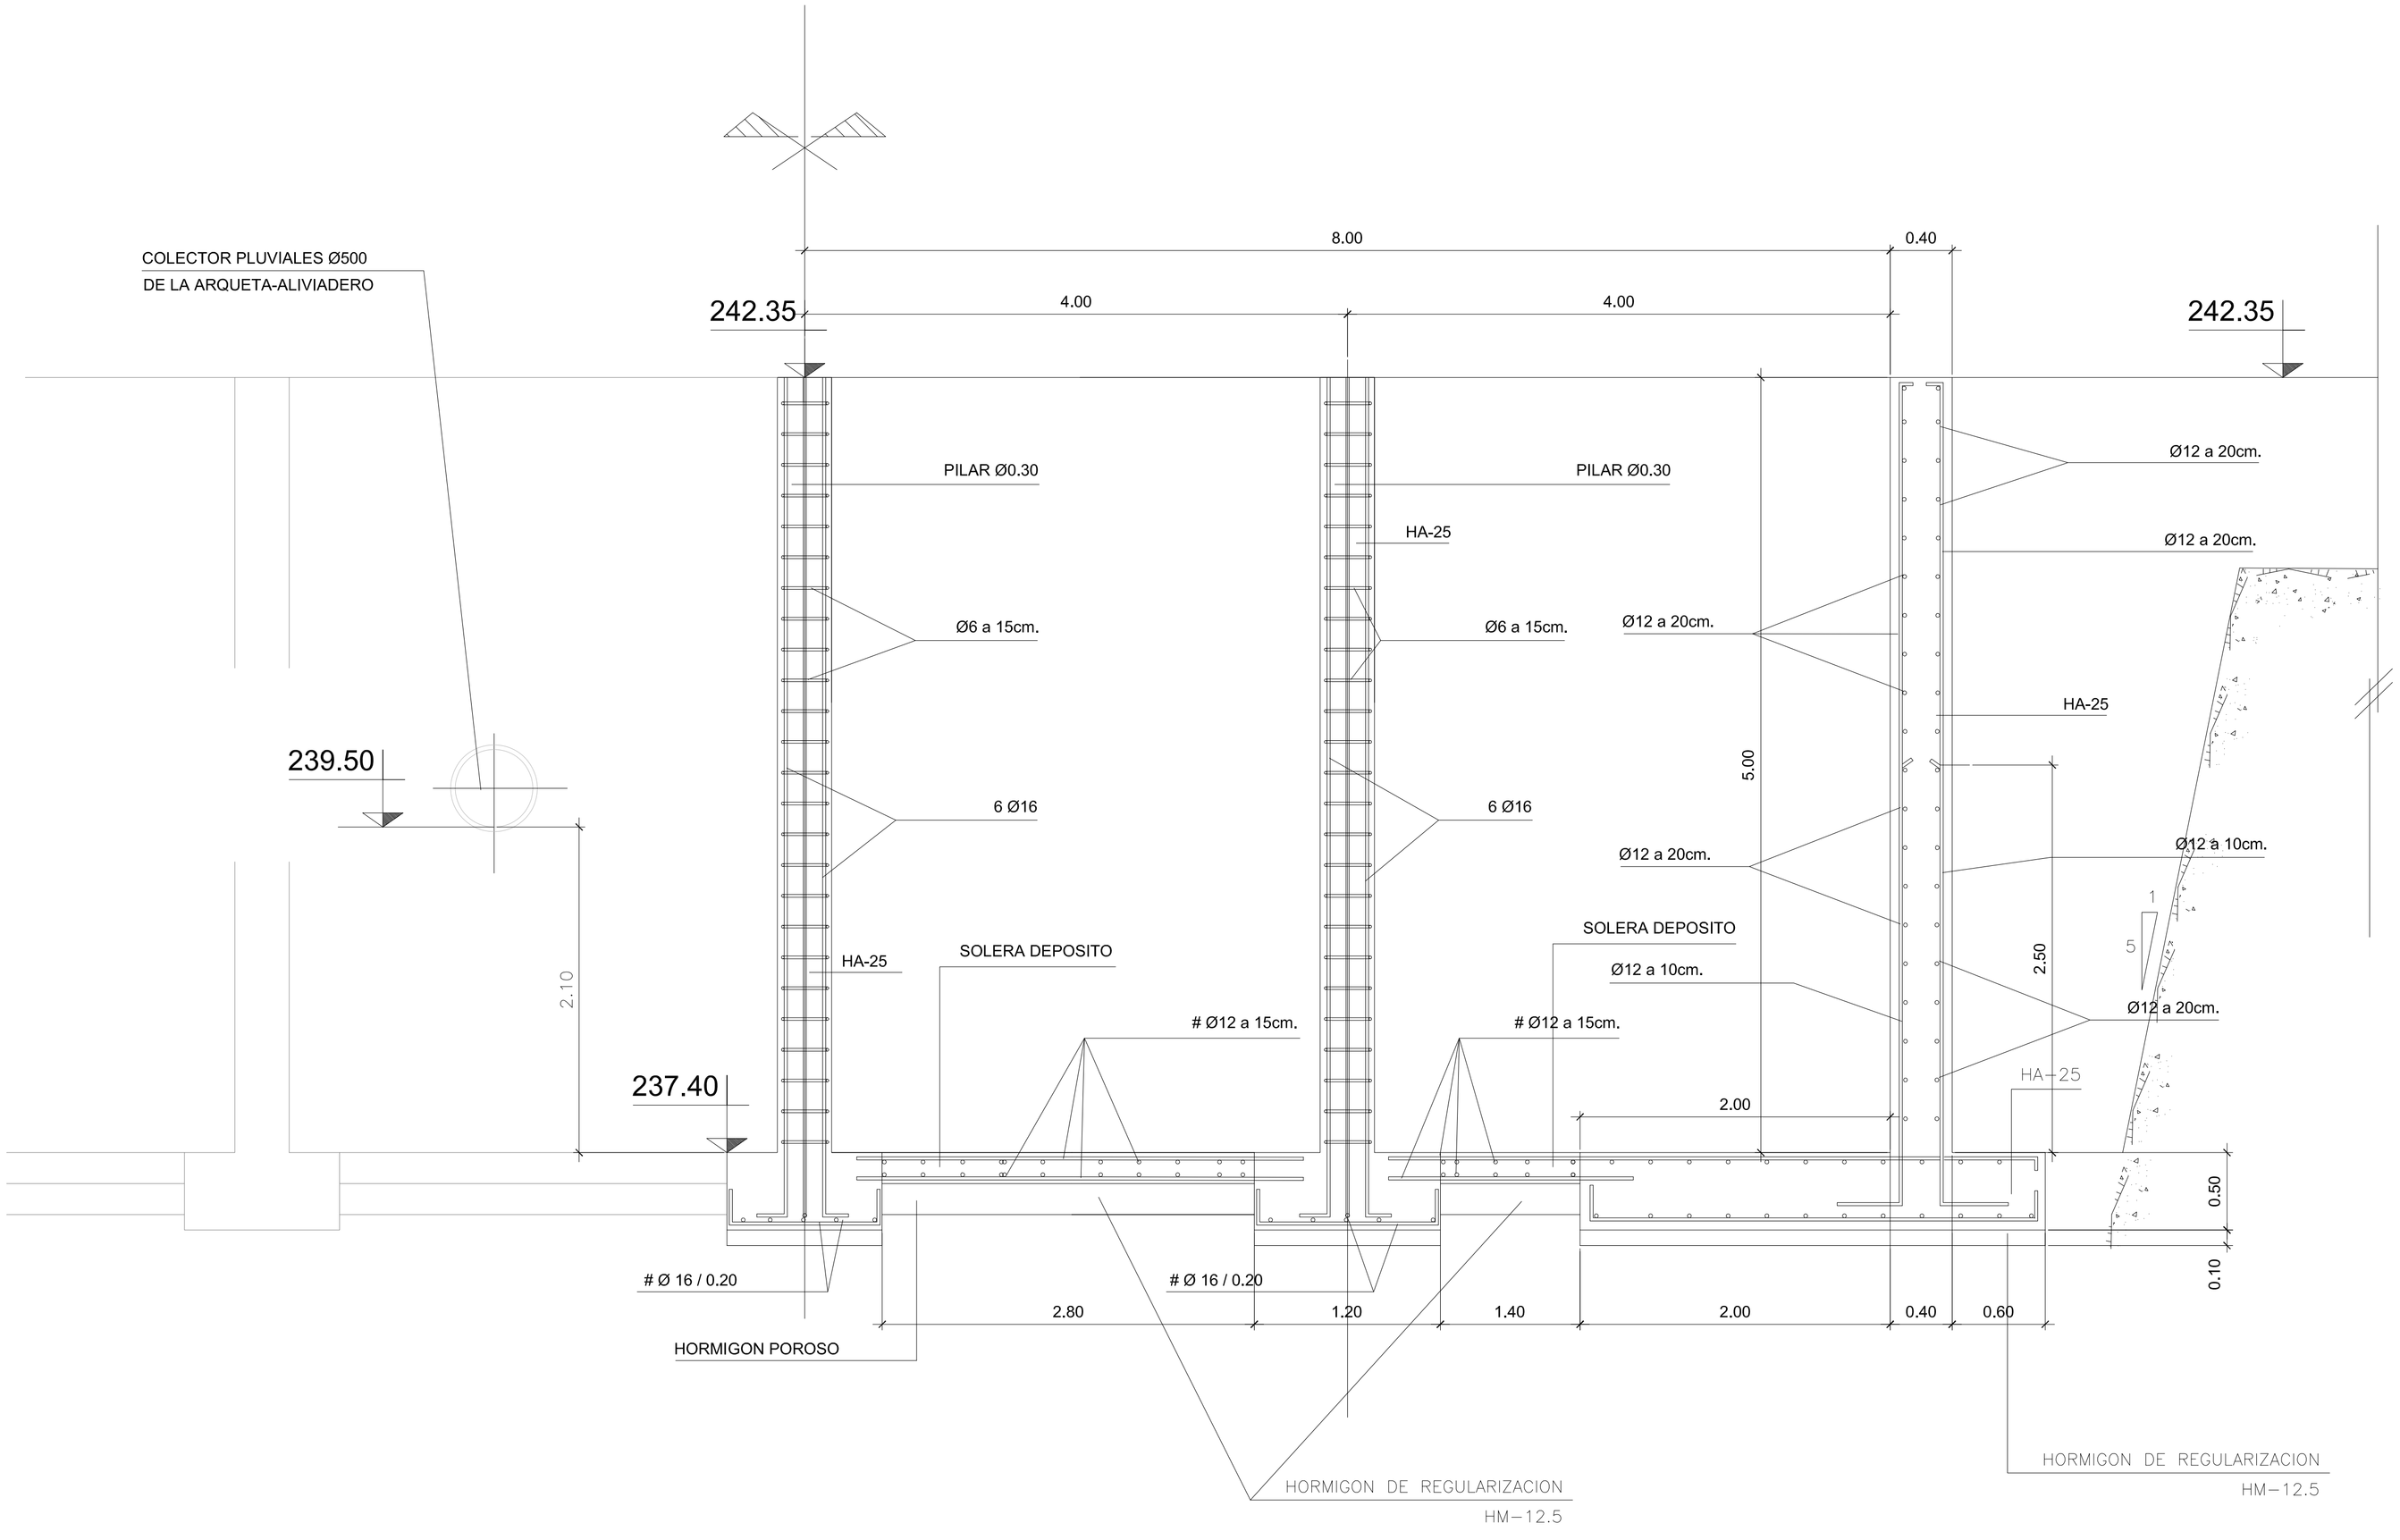

PROYECTO DE URBANIZACION

del Area de Intervención F-57-8

ENERO 2008

Zaragoza Vivienda
SOCIEDAD MUNICIPAL DE REHABILITACIÓN URBANA DE ZARAGOZA

NOTAS:

ARQUITECTURA–URBANISMO
Paseo Ruiseñores, 22
50006 ZARAGOZA
LIGNUM S.L.

LOS INGENIEROS DE CAMINOS, C. y P.,
J. ANTONIO ALONSO GARCIA
FELIX ROYO MILLAN

LOS ARQUITECTOS,
MANUEL FERNANDEZ RAMIREZ
HECTOR FERNANDEZ ELORZA

proyecto - depósito de laminación
muros
detalles estructura (3)

ESCALA: 1/25

plano PU.07 05.04 m

REF: F578-070504m