


A. riego por goteo en arbolado


B. riego por goteo subterráneo en céspedes

C. detalles varios de riego


A.1. detalle de instalación de goteo en arbolado en terreno natural

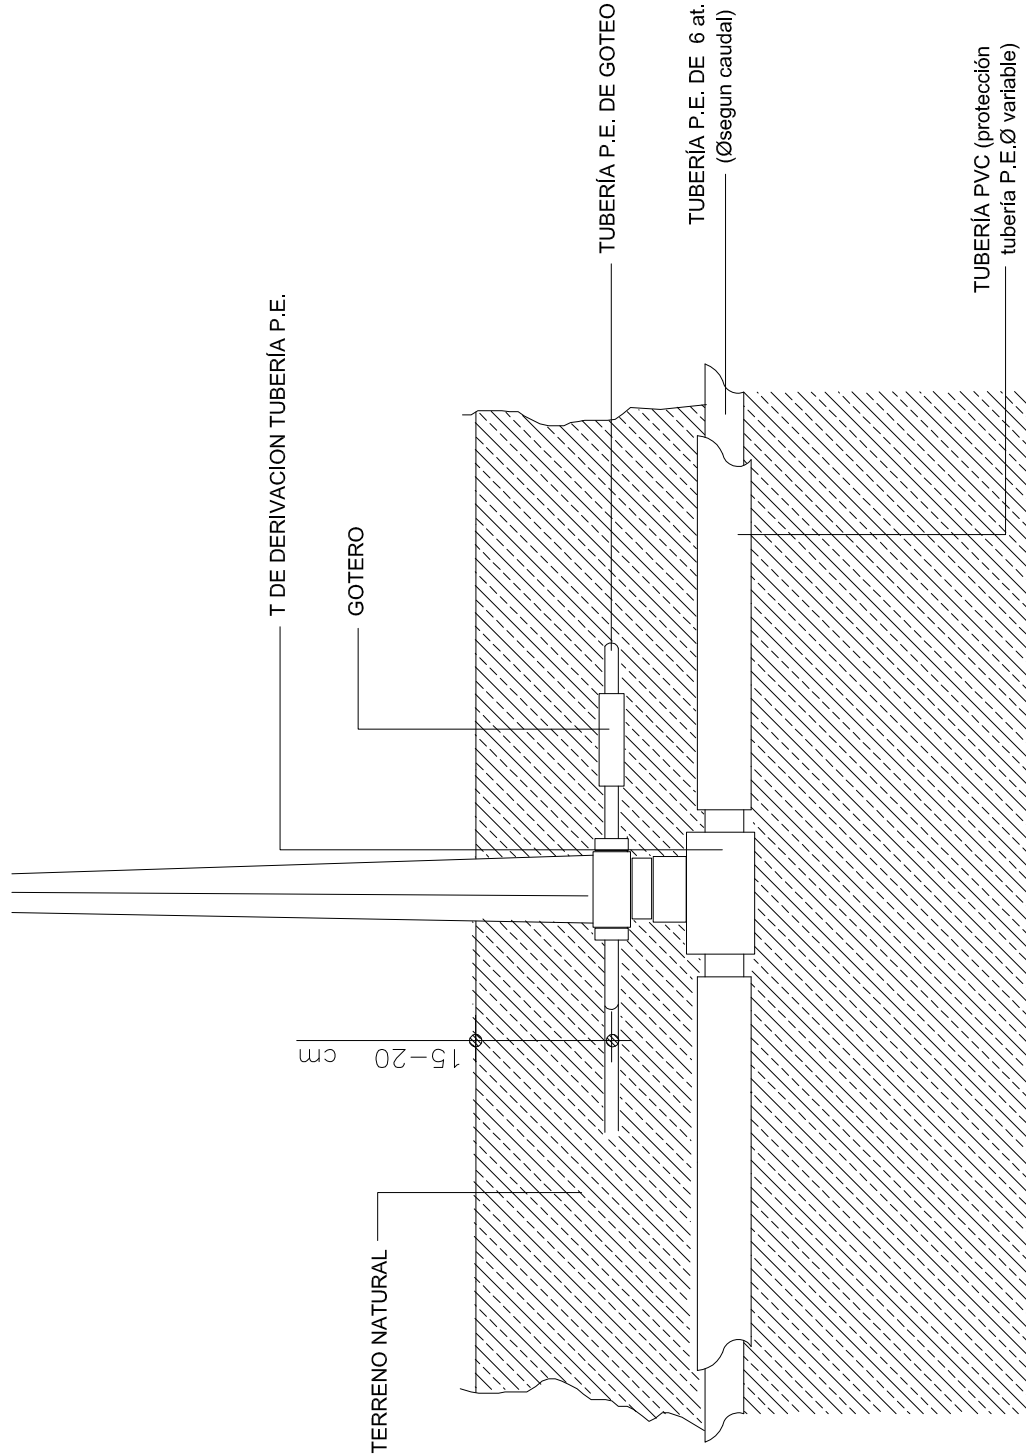


A.2. instalación de goteo para arbolado en alcorques

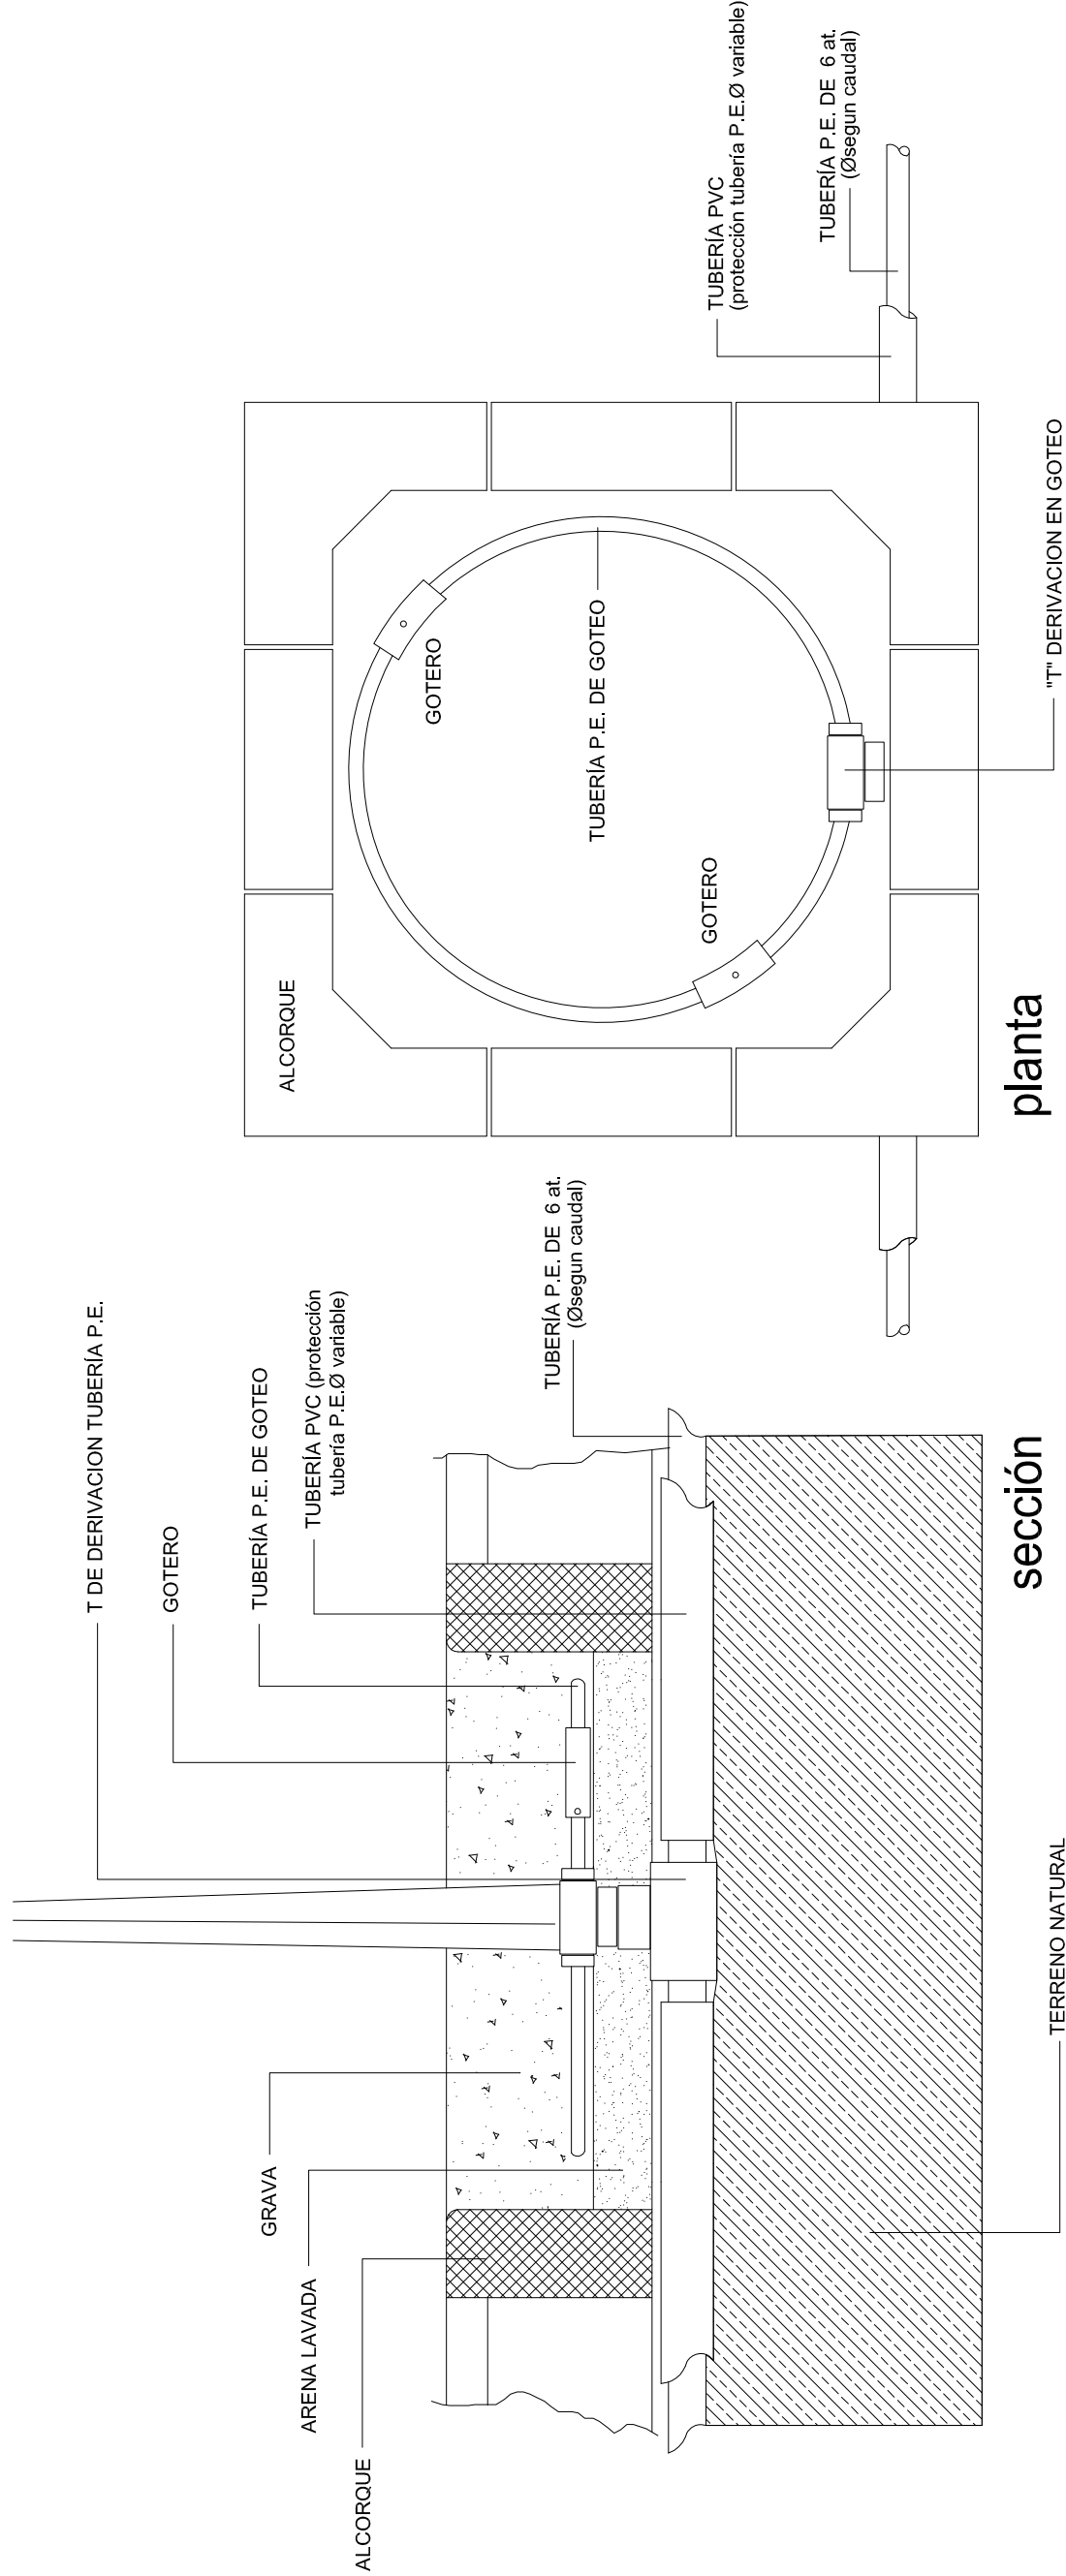


A.3. sección transversal en zanja para goteo y tubería de distribución

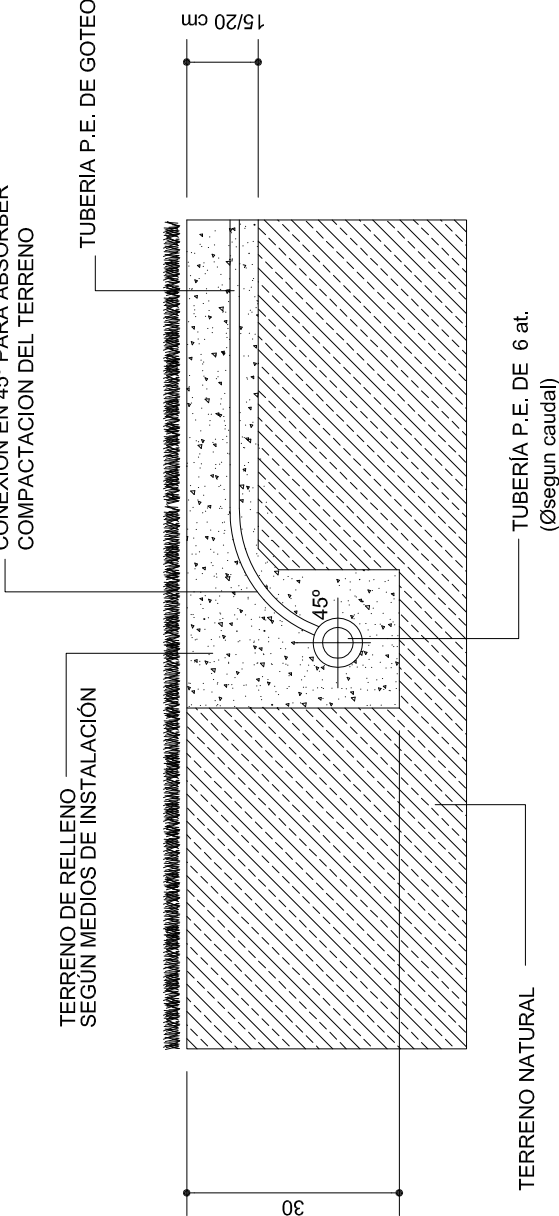


B.1. detalle de profundidad de goteo en zonas de césped

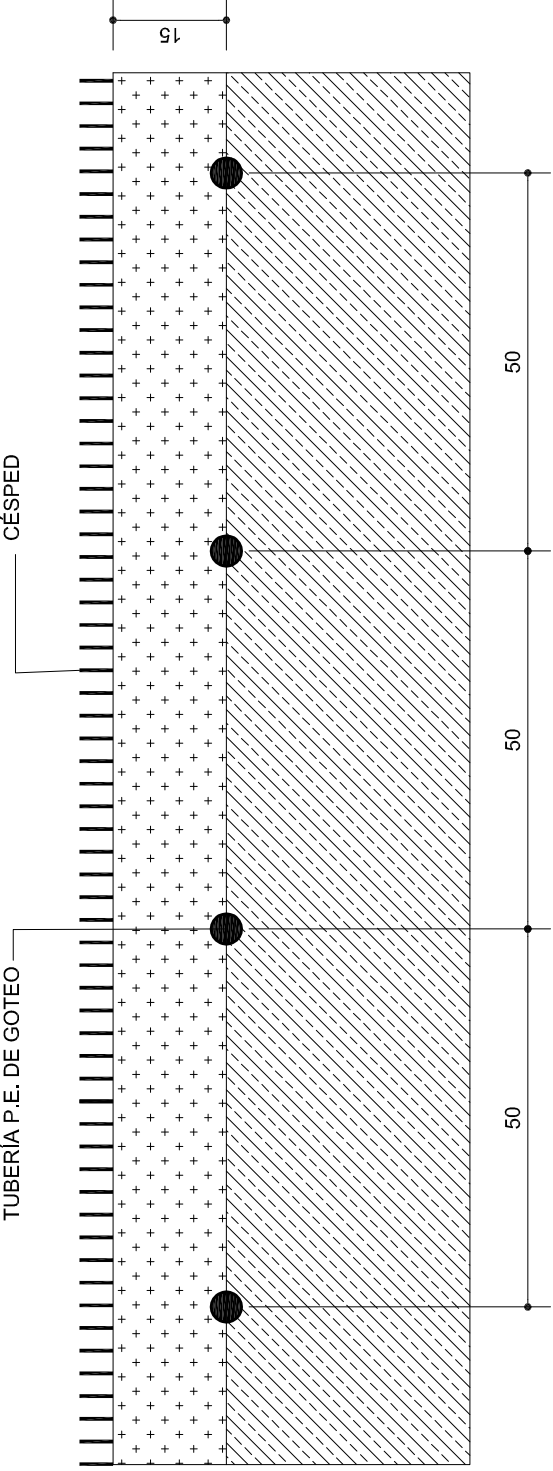


B.2. detalle de distribución de válvulas en red de goteo subterráneo para céspedes

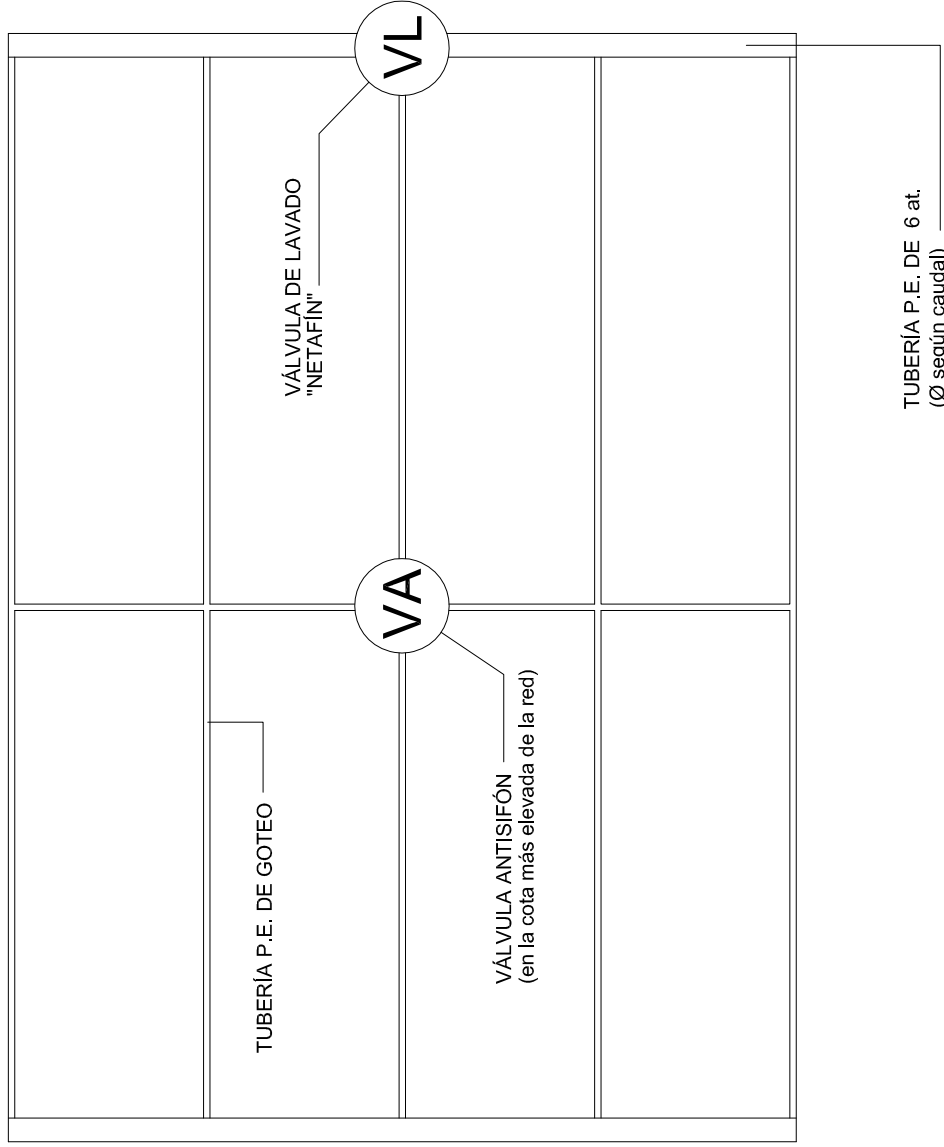


B.3. detalle válvula antisifón en arqueta

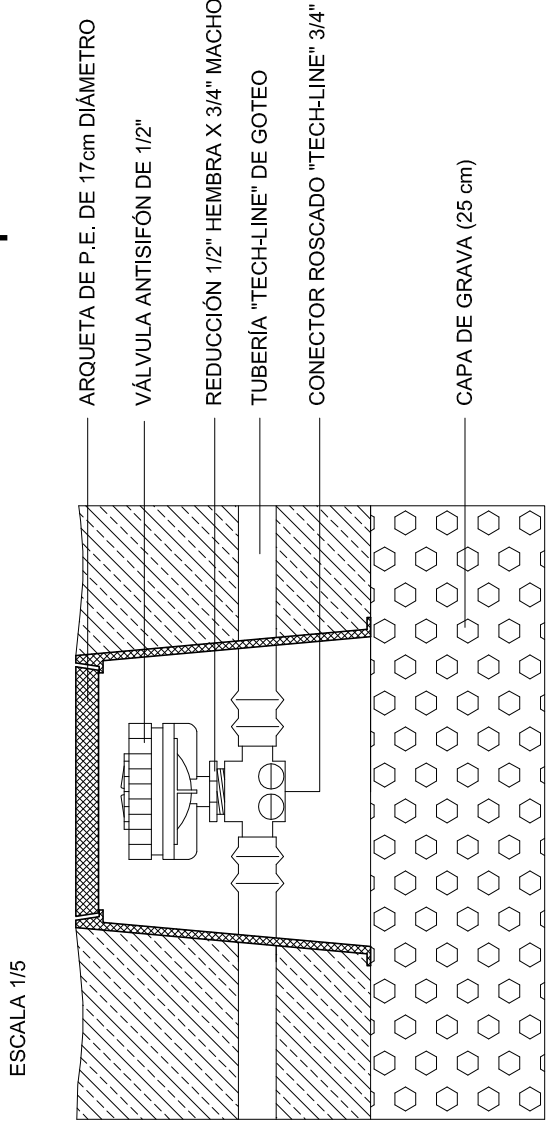


B.4. detalle válvula de lavado en arqueta

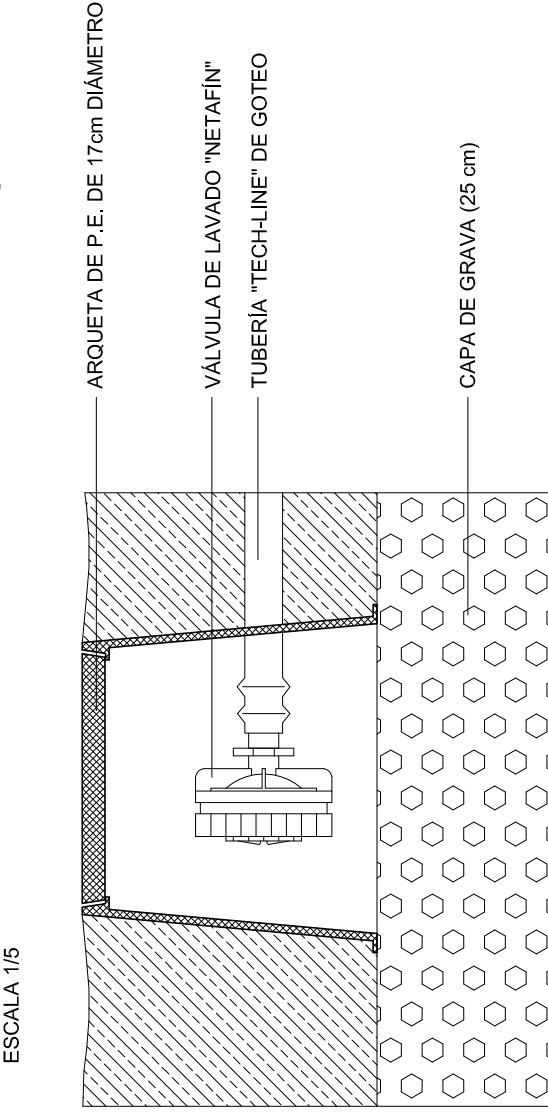


C.1. detalle de paso de tuberías bajo pavimento rígido

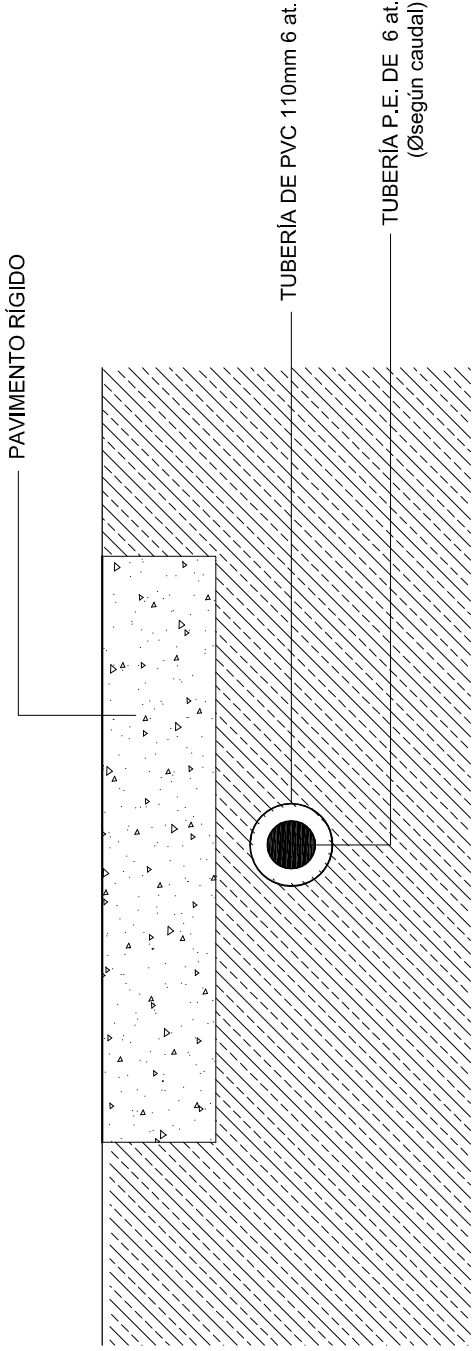

C.2. esquema de acometida de sector de riego por goteo

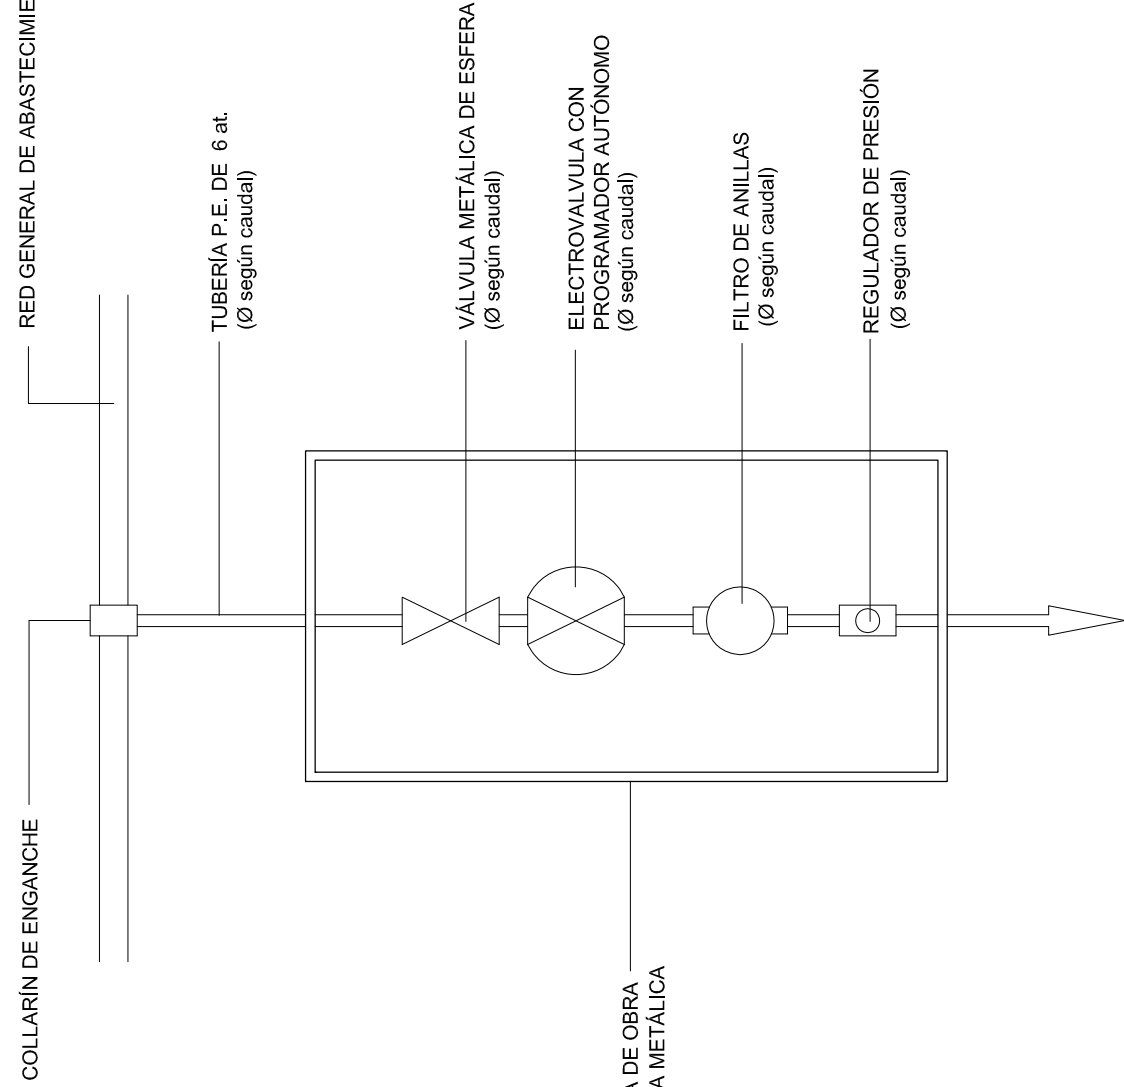

C.3. esquema de acometida de sector de riego por difusión

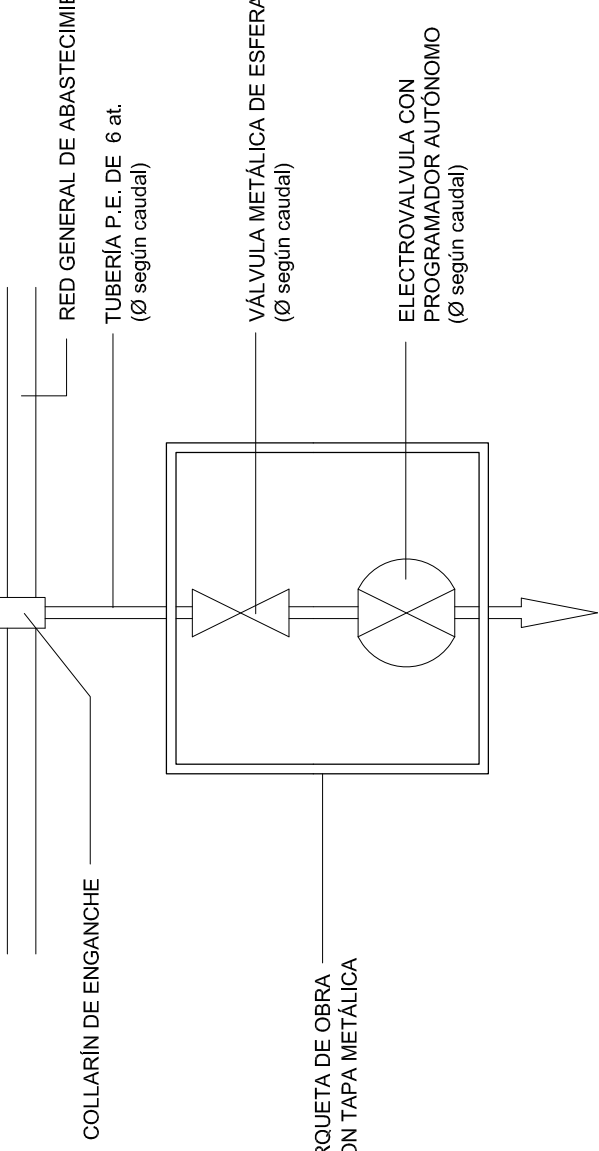

C.4. detalle instalación de difusor

