


EDIFICIO: ZAMORAY, José, nº 12

DENOMINACIÓN:

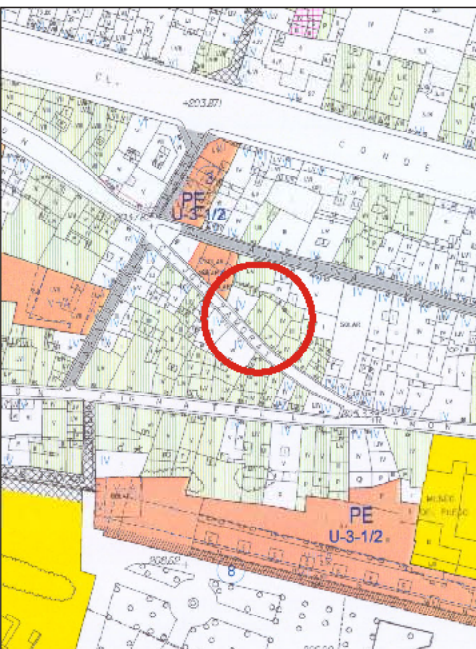

GRADO DE PROTECCIÓN: INTERÉS AMBIENTAL

INFORME HISTÓRICO - ARTÍSTICO

En 1882 el Capítulo del Pilar propietario de esta finca había obras de reforma en la fachada de esta casa consistentes en la sustitución de los vanos originales (ventana con reja y lumbrera a la izquierda y arco de medio punto a la derecha) por dos vanos adintelados.


Construida entre medianerías sobre parcela muy irregular (regular en origen pero incrementada con la parte posterior de la contigua), consta de sótano y cuatro plantas (8+3) rematada en alero. La fachada es de ladrillo zaborado con dos vanos por planta dispuestos a eje, todos adintelados y abalcanados los de la izquierda cuyo vuelo disminuye en altura; todos presentan claravías entusados. Remata la casa una cornisa de fábrica de factura reciente.

Se trata de una casa de arquitectura tradicional y carácter popular, sin solución de continuidad en fachada con la nº 14 y de tipología similar a las nºs 6 y 10, situadas en el siglo XVII-XVIII y reformada en el siglo XIX y XX.

FUENTES: Archivo Municipal
BIBLIOGRAFÍA:




Casa, calle Zamoray n.º 12. Croquis.

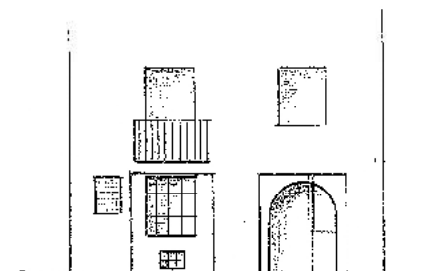

Escala 1/100

La casa es de
fábrica de ladrillo
zaborado con reja y
lumbrera a la izquierda
y arco de medio punto
a la derecha.

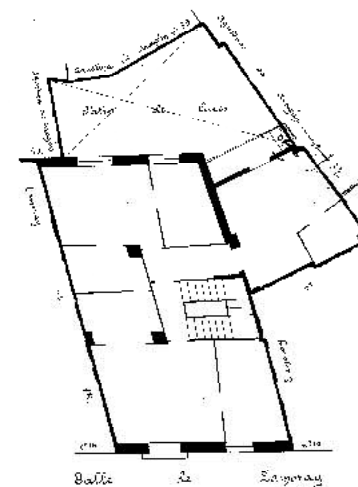

PLANO PARCELARIO DE ZARAGOZA
Dionisio Casañal Zapatero

INTERVENCIONES PERMITIDAS Y ELEMENTOS A CONSERVAR.

REHABILITACIÓN
FACHADA Y CAJA DE ESCALERA

ÁREA

3