


REFORMA
ESCALA 1/100

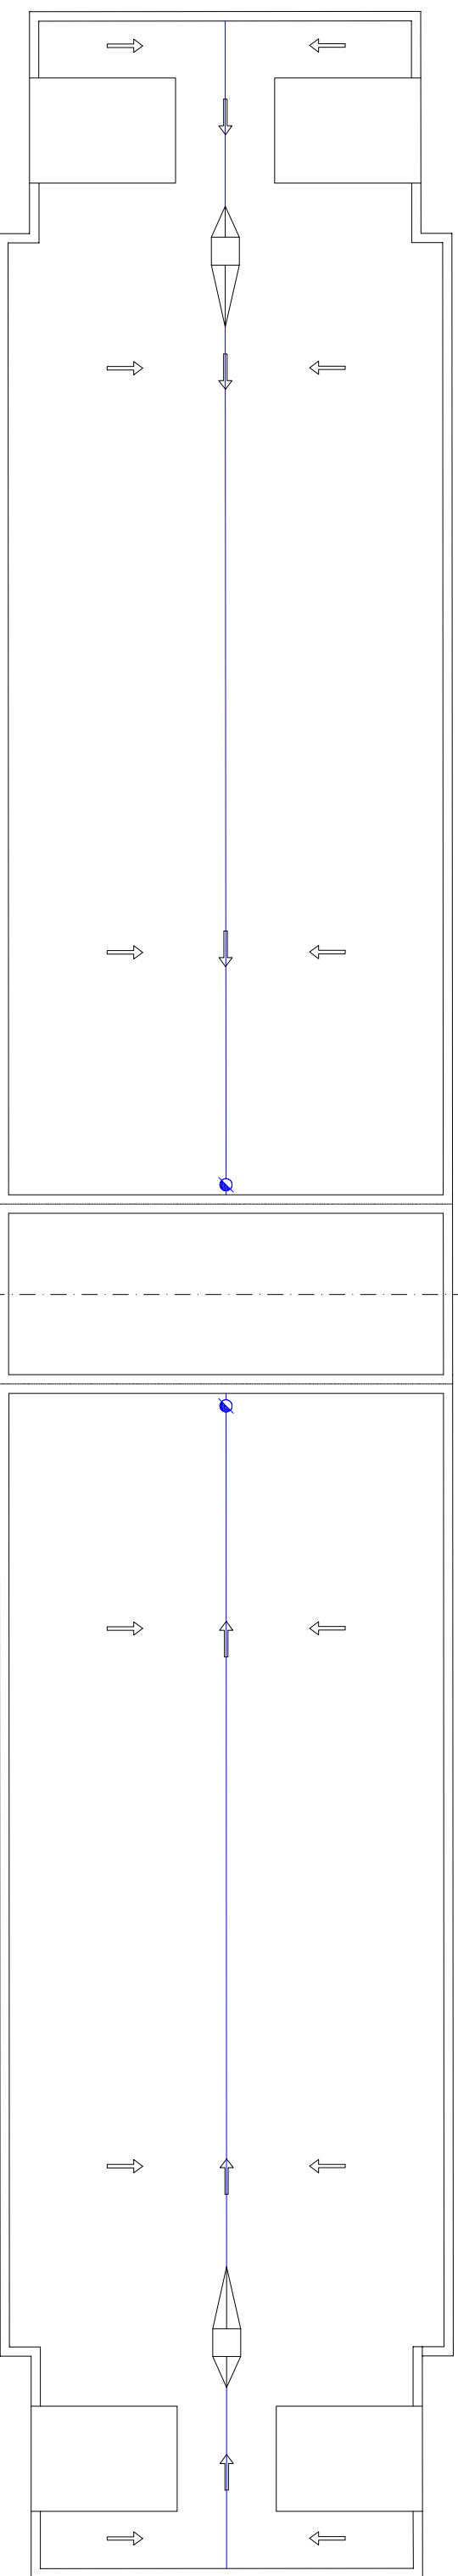

ESTADO ACTUAL
ESCALA 1/100



Zaragoza
AYUNTAMIENTO
GERENCIA DE URBANISMO

DIRECCIÓN DE ARQUITECTURA
GESTIÓN DE PROYECTOS II

**ANTEPROYECTO DE REPARACION DE CUBIERTAS EN
CEMENTERIO DE TORRERO (1ª FASE)**

PLANO:

PLANTA DE CUBIERTAS TIPO (ESTADO ACTUAL Y REFORMA) EA-1, B-1

ARQUITECTO REDACTOR:	TEC. GRADO SUP.:	ESCALA:
M. A. ESCARTIN	M. A. ESCARTIN	1/100
CÓDIGO: 13-15 JOFP/II TOR CEM CUBIERTA Y VARIOS REPARACION	FECHA:	
LUIS MORENO TORTAJADA	OCTUBRE 2013	